ΕΦΗΜΕΡΙΣ ΤΗΣ ΚΥΒΕΡΝΗΣΕΩΣ
ΤΗΣ ΕΛΛΗΝΙΚΗΣ ΔΗΜΟΚΡΑΤΙΑΣ

ΕΝ ΑΘΗΝΑΙΣ ΤΗ 9 ΙΟΥΛΙΟΥ 1980 | ΤΕΥΧΟΣ ΤΕΤΑΡΤΟΝ | ΑΡΙΘΜΟΣ ΦΥΛΛΟΥ 387

ΠΟΛΕΟΔΟΜΙΑ

ΑΠΟΦΑΣΕΙΣ

'Αριθ. 1767/1312

Περὶ τροποποιήσεως σχεδίου Βασιλικοῦ, κυρώσεως (27) εἴκοσι ἑπτὰ τοπογραφικῶν φύλλων ἐφαρμογῆς τοῦ σχεδίου ἑνὸς διαγράμματος τῆς ὑψομετρικῆς μελέτης τῶν ὁδῶν.

Ο ΝΟΜΑΡΧΗΣ ΕΥΒΟΙΑΣ

"Εχοντες ὑπ' ὄψει:

1) Τὰς διατάξεις τῶν ἄρθρων 3, 4 καὶ 5 τοῦ ἀπὸ 17 'Ιουλίου 1923 Ν. Δ/τος «περὶ σχεδίων πόλεων κλπ.».

2) Τὰς παραγράφους 6 τοῦ ἄρθρου 18 καὶ 5 τοῦ ἄρθρου 19 τοῦ ἀπὸ 3.4.29 Δ/τος «περὶ Γενικοῦ Οἰκοδομικοῦ Κανονισμοῦ τοῦ Κράτους» (ΦΕΚ 155 Α'), διατηρηθέντος ἐν ἰσχύϊ διὰ τῆς παραγράφου 3 τοῦ ἄρθρου 81 τοῦ ἀπὸ 9.8.1955 Β.Δ. «περὶ ΓΟΚ» (ΦΕΚ 266 Α') καὶ ἐν συνεχείᾳ διὰ τῆς παραγράφου 1 τοῦ ἄρθρου 128 τοῦ Ν.Δ. 8/9.6.73 «περὶ ΓΟΚ» (ΦΕΚ 124 Α').

3) Τὰς διατάξεις τοῦ Α.Ν. 314/68 «περὶ παροχῆς εἰς τὸν 'Υπουργὸν Βορείου 'Ελλάδος καὶ τοὺς Νομάρχας ἁρμοδιοτήτων ἐπὶ θεμάτων ἐγκρίσεως, ἐπεκτάσεως ἢ τροποποιήσεως σχεδίου πόλεων, κωμῶν κλπ.» ὡς ἐτροποποιήθησαν διὰ τοῦ ὑπ' ἀριθ. 1018 Ν.Δ.

4) Τὴν ὑπ' ἀριθ. 36596/15.6.1973 Διαταγὴν τοῦ 'Υπουργείου 'Εσωτερικῶν «περὶ ἀσκήσεως ἁρμοδιοτήτων «'Εντολῇ Νομάρχου».

Λαβόντες ὑπ' ὄψιν:

1) Τὴν ὑπ' ἀριθ. Η.3366/31.3.75 ἀπόφασιν τοῦ Νομάρχου «περὶ ἐγκρίσεως σχεδίου πόλεως Βασιλικοῦ» (ΦΕΚ 115 Δ').

2) Τὸ ὑπ' ἀριθ. 469/22.3.80 ἔγγραφον τῆς Κοινότητος Βασιλικοῦ.

3) Τὸ ὑπ' ἀριθ. 551/19.4.80 ἔγγραφον τῆς Κοινότητος Βασιλικοῦ.

4) Τὴν ὑπ' ἀριθ. 6/80 ἀπόφασιν τοῦ Κοινοτικοῦ Συμβουλίου τῆς Κοινότητος Βασιλικοῦ.

5) Τὸ ὑπ' ἀριθ. 621/1311/25.4.80 ἔγγραφον τῆς ΔΤΥΝ Εὐβοίας.

6) Τὸ ὑπ' ἀριθ. Ν.71/30.4.80 ἔγγραφον τοῦ Νομαρχιακοῦ Συμβουλίου Δημοσίων "Εργων.

7) Τὴν ὑπ' ἀριθ. 4. θέμα 8ον γνωμοδότησιν τοῦ Νομαρχιακοῦ Συμβουλίου Δημοσίων "Εργων τμήματος Ν. Εὐβοίας, τῆς συνεδριάσεως τῆς Τρίτης 29.4.80, ἀποφασίζομεν:

1. Κυροῦμεν ὡς λεπτομερειακὰ διαγράμματα ἐφαρμογῆς ἐπὶ τοῦ ἐδάφους τῆς ρυμοτομίας τῆς περιλαμβανομένης εἰς τὸν διὰ τῆς ἀνωτέρω ἀποφάσεως τοῦ Νομάρχου ὑπ' ἀριθ. Η.3366/31.3.75 ἐγκριθέντα ρυμοτομικὰ σχέδια τῆς πόλεως Βασιλικοῦ τὰ ὑπὸ κλίμακα 1:500 εἴκοσι ἑπτὰ (27) τοπογραφικὰ φύλλα θεωρημένα ὑπὸ τῆς Προϊσταμένης τοῦ Τμήματος Πολεοδομίας καὶ Πολεοδομικῶν 'Εφαρμογῶν τῆς Νομαρχίας Εὐβοίας ('Υπουργείου Χωροταξίας, Οἰκισμοῦ καὶ Περιβάλλοντος) τὴν 17 'Απριλίου 1980, τῶν ὁποίων ἀντίτυπα δημοσιεύονται μετὰ τῆς παρούσης.

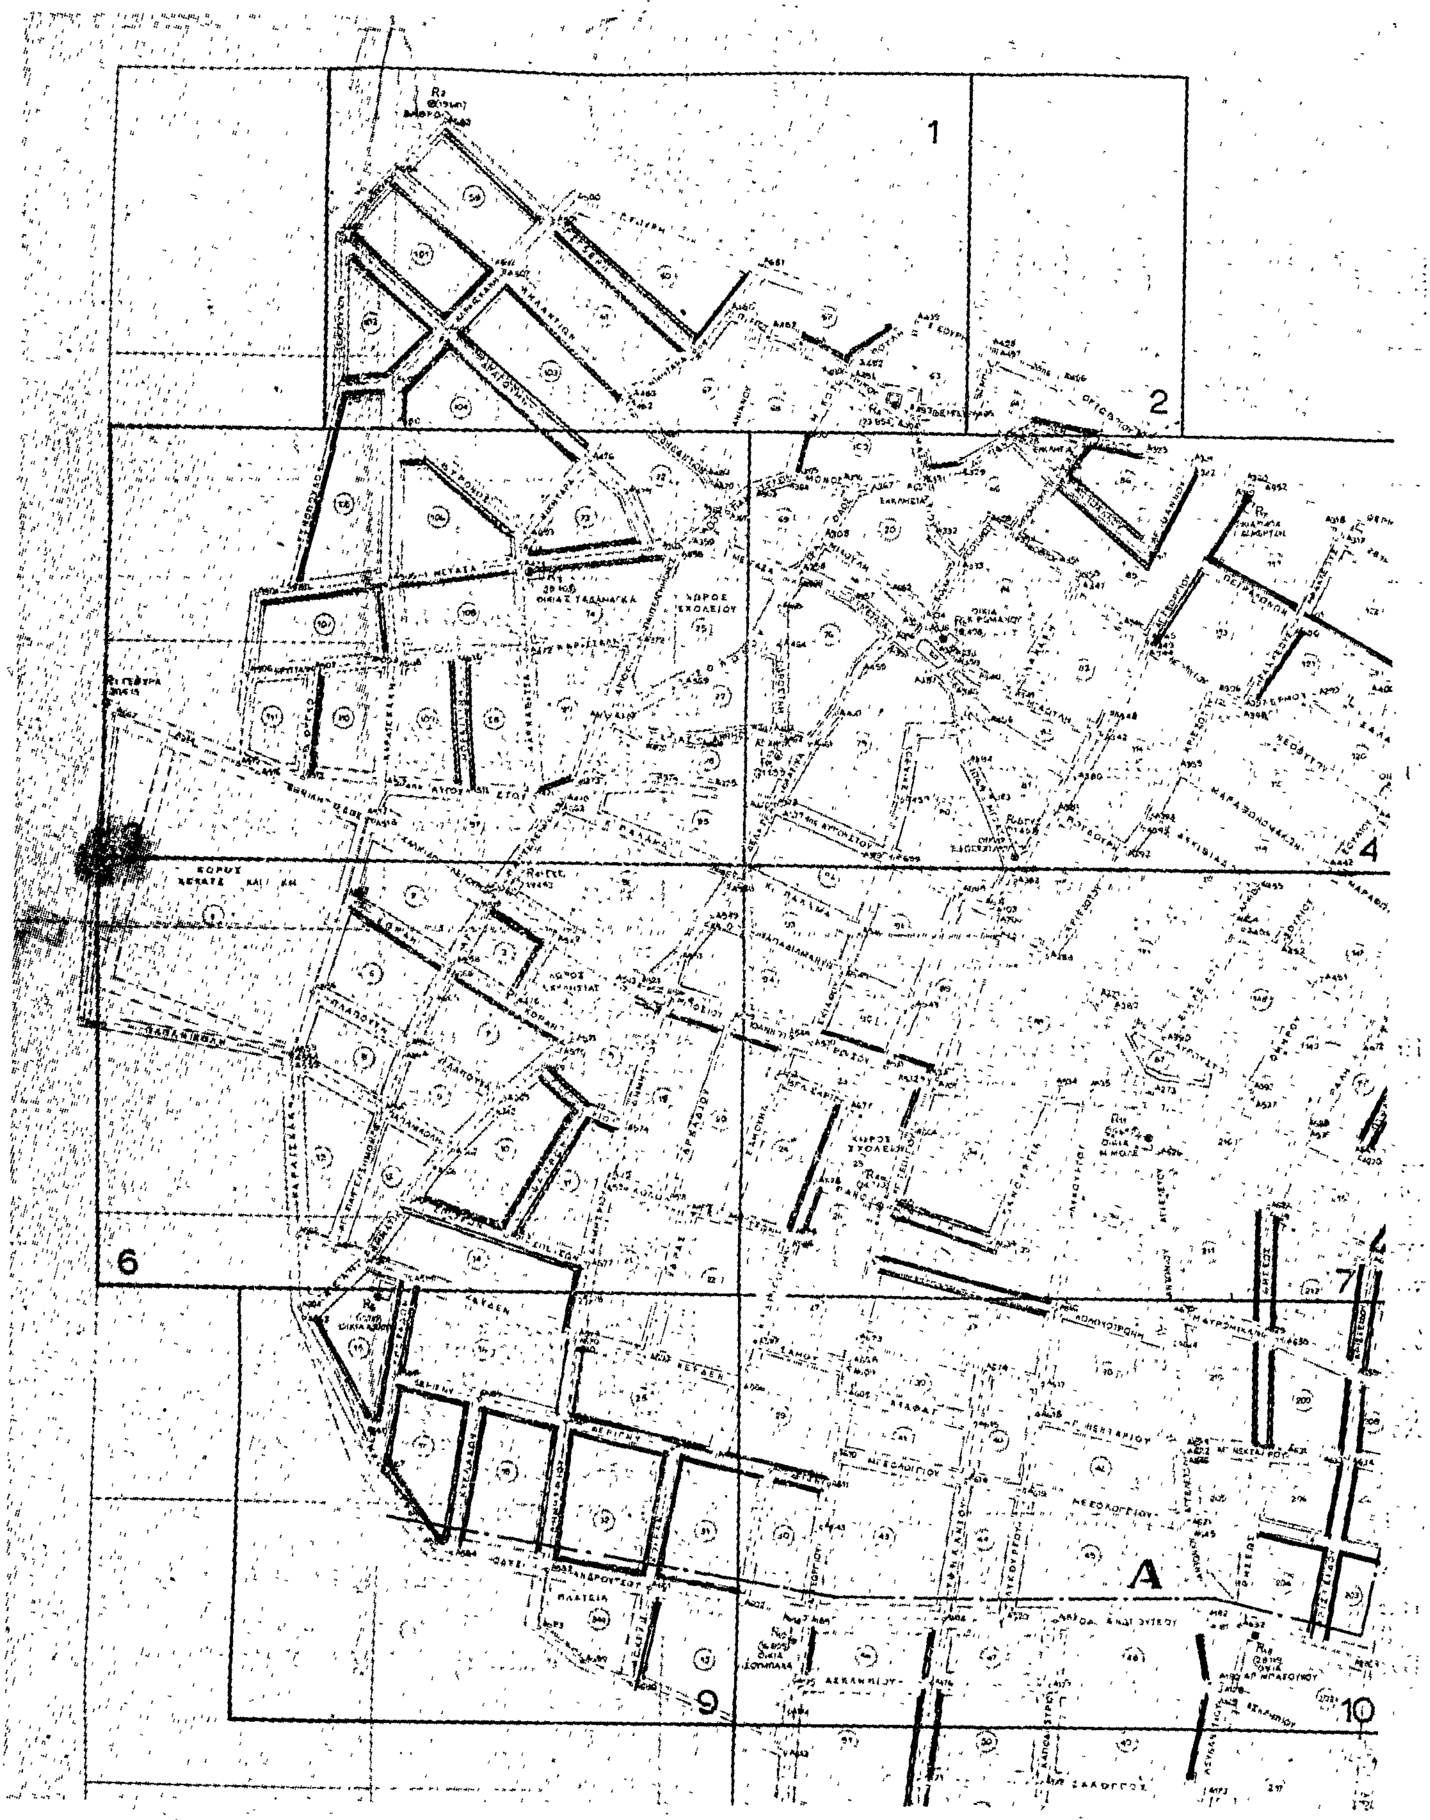
2. 'Εγκρίνομεν τὴν τροποποίησιν τοῦ σχεδίου πόλεως Βασιλικοῦ ὡς αὕτη ἐμφαίνεται εἰς τὸ ὑπὸ κλίμακα 1:2000 διάγραμμα καὶ τὰς (27) εἴκοσι ἑπτὰ πινακίδας ἠλεγμένας καὶ θεωρημένας ὡς ἀνωτέρω.

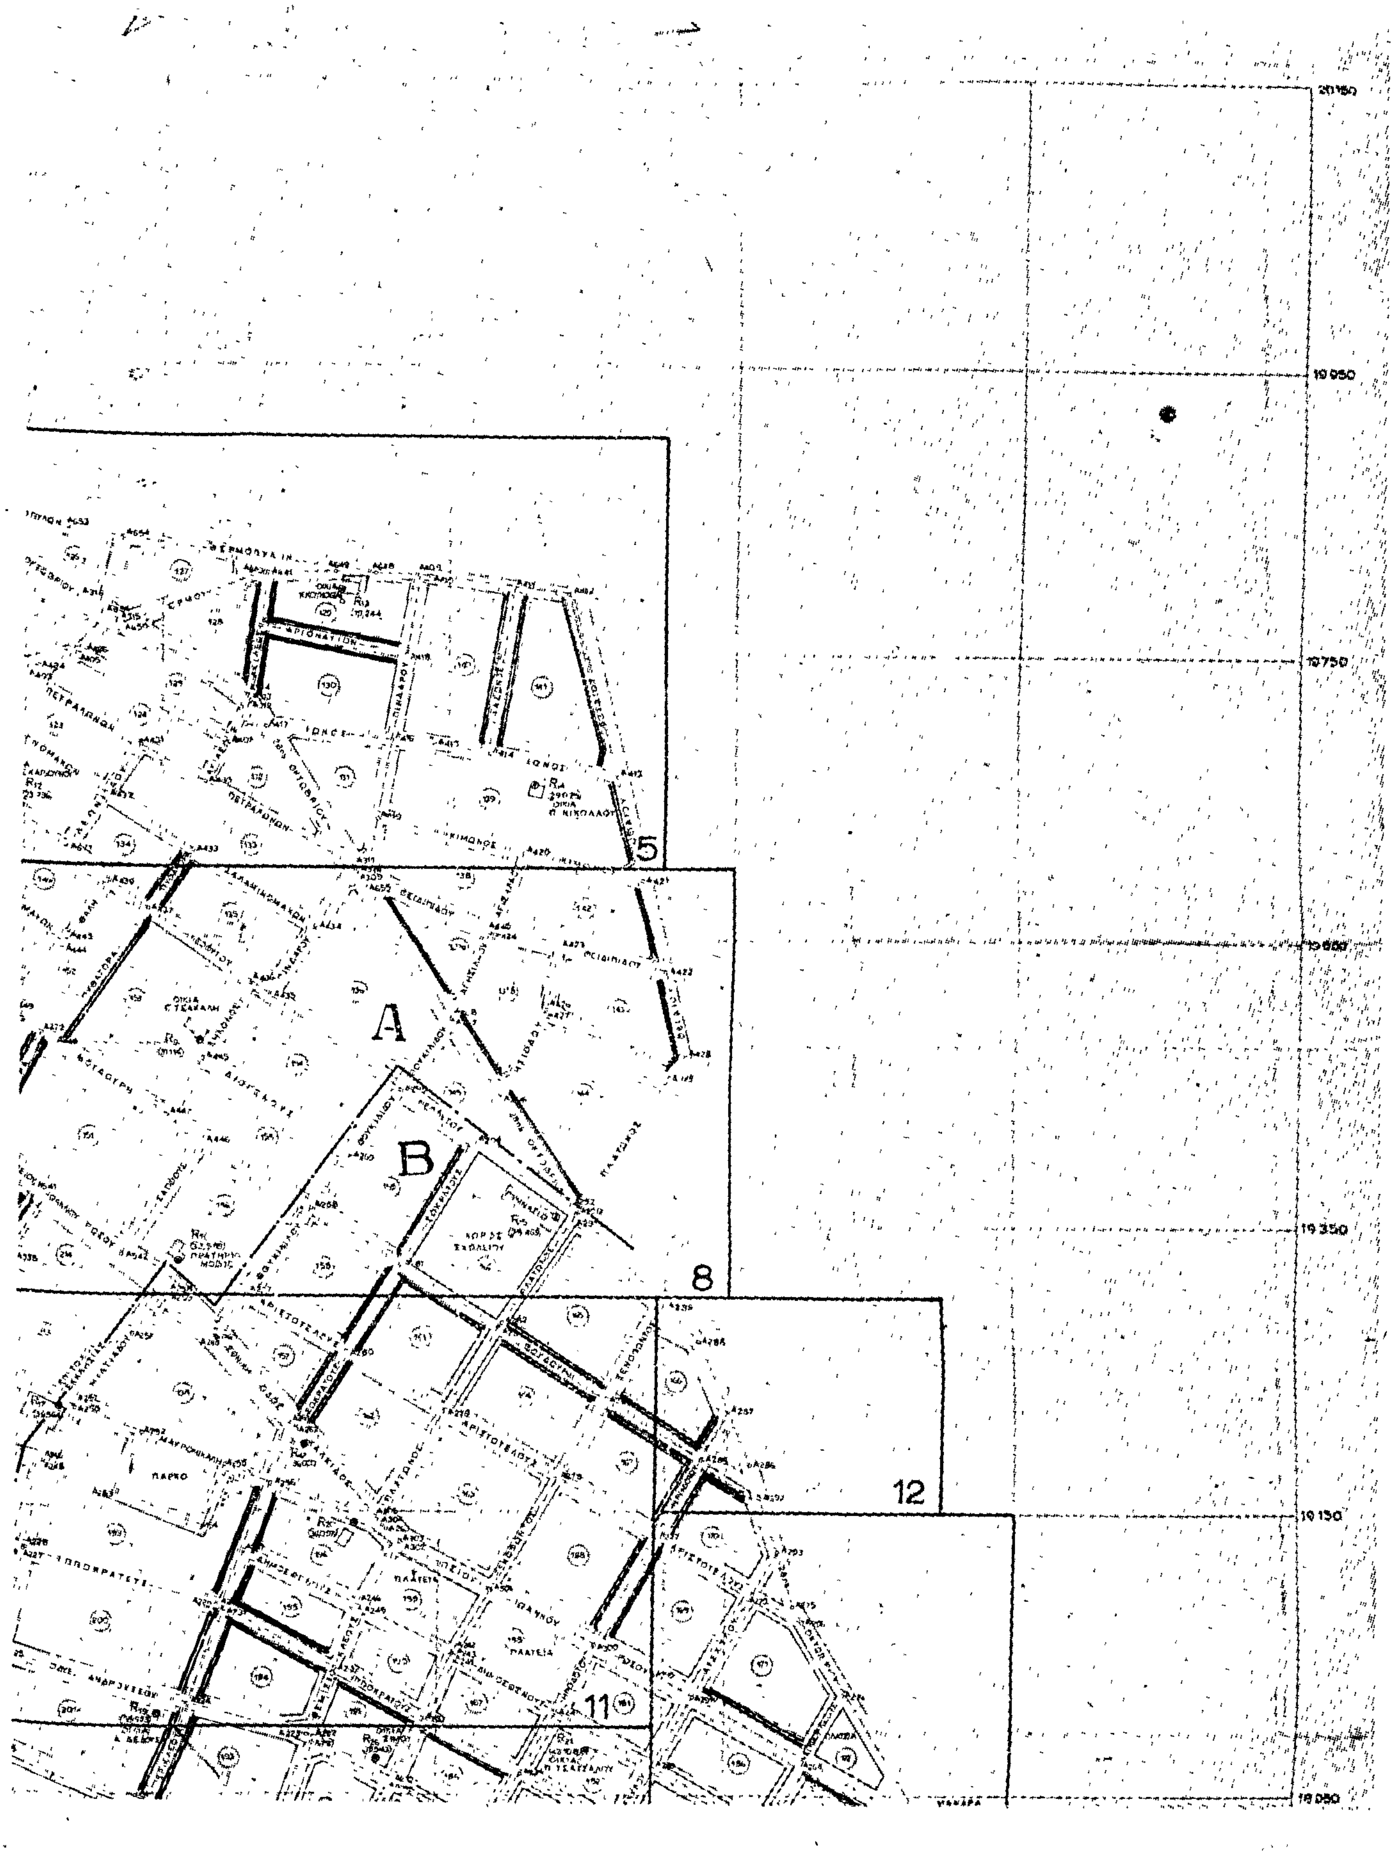
3. 'Εγκρίνομεν τὴν ὑψομετρικὴν μελέτην τῶν ὁδῶν τῶν περιλαμβανομένων διὰ τοῦ ἐγκριθέντος διὰ τῆς αὐτῆς ὡς ἄνω ἀποφάσεως Η.3366/31.3.75 καὶ διὰ τῆς παρούσης, ὡς ἐμφαίνεται εἰς τὰ ὑπὸ κλίμακα 1:100 καὶ 1:100 πρωτότυπα διαγράμματα μηκοτομῶν, ἠλεγμένα καὶ θεωρημένα ὑπὸ τῆς αὐτῆς Προϊσταμένης, τῶν ὁποίων συνοπτικὰ ἀντίτυπα δημοσιεύονται μετὰ τῆς παρούσης.

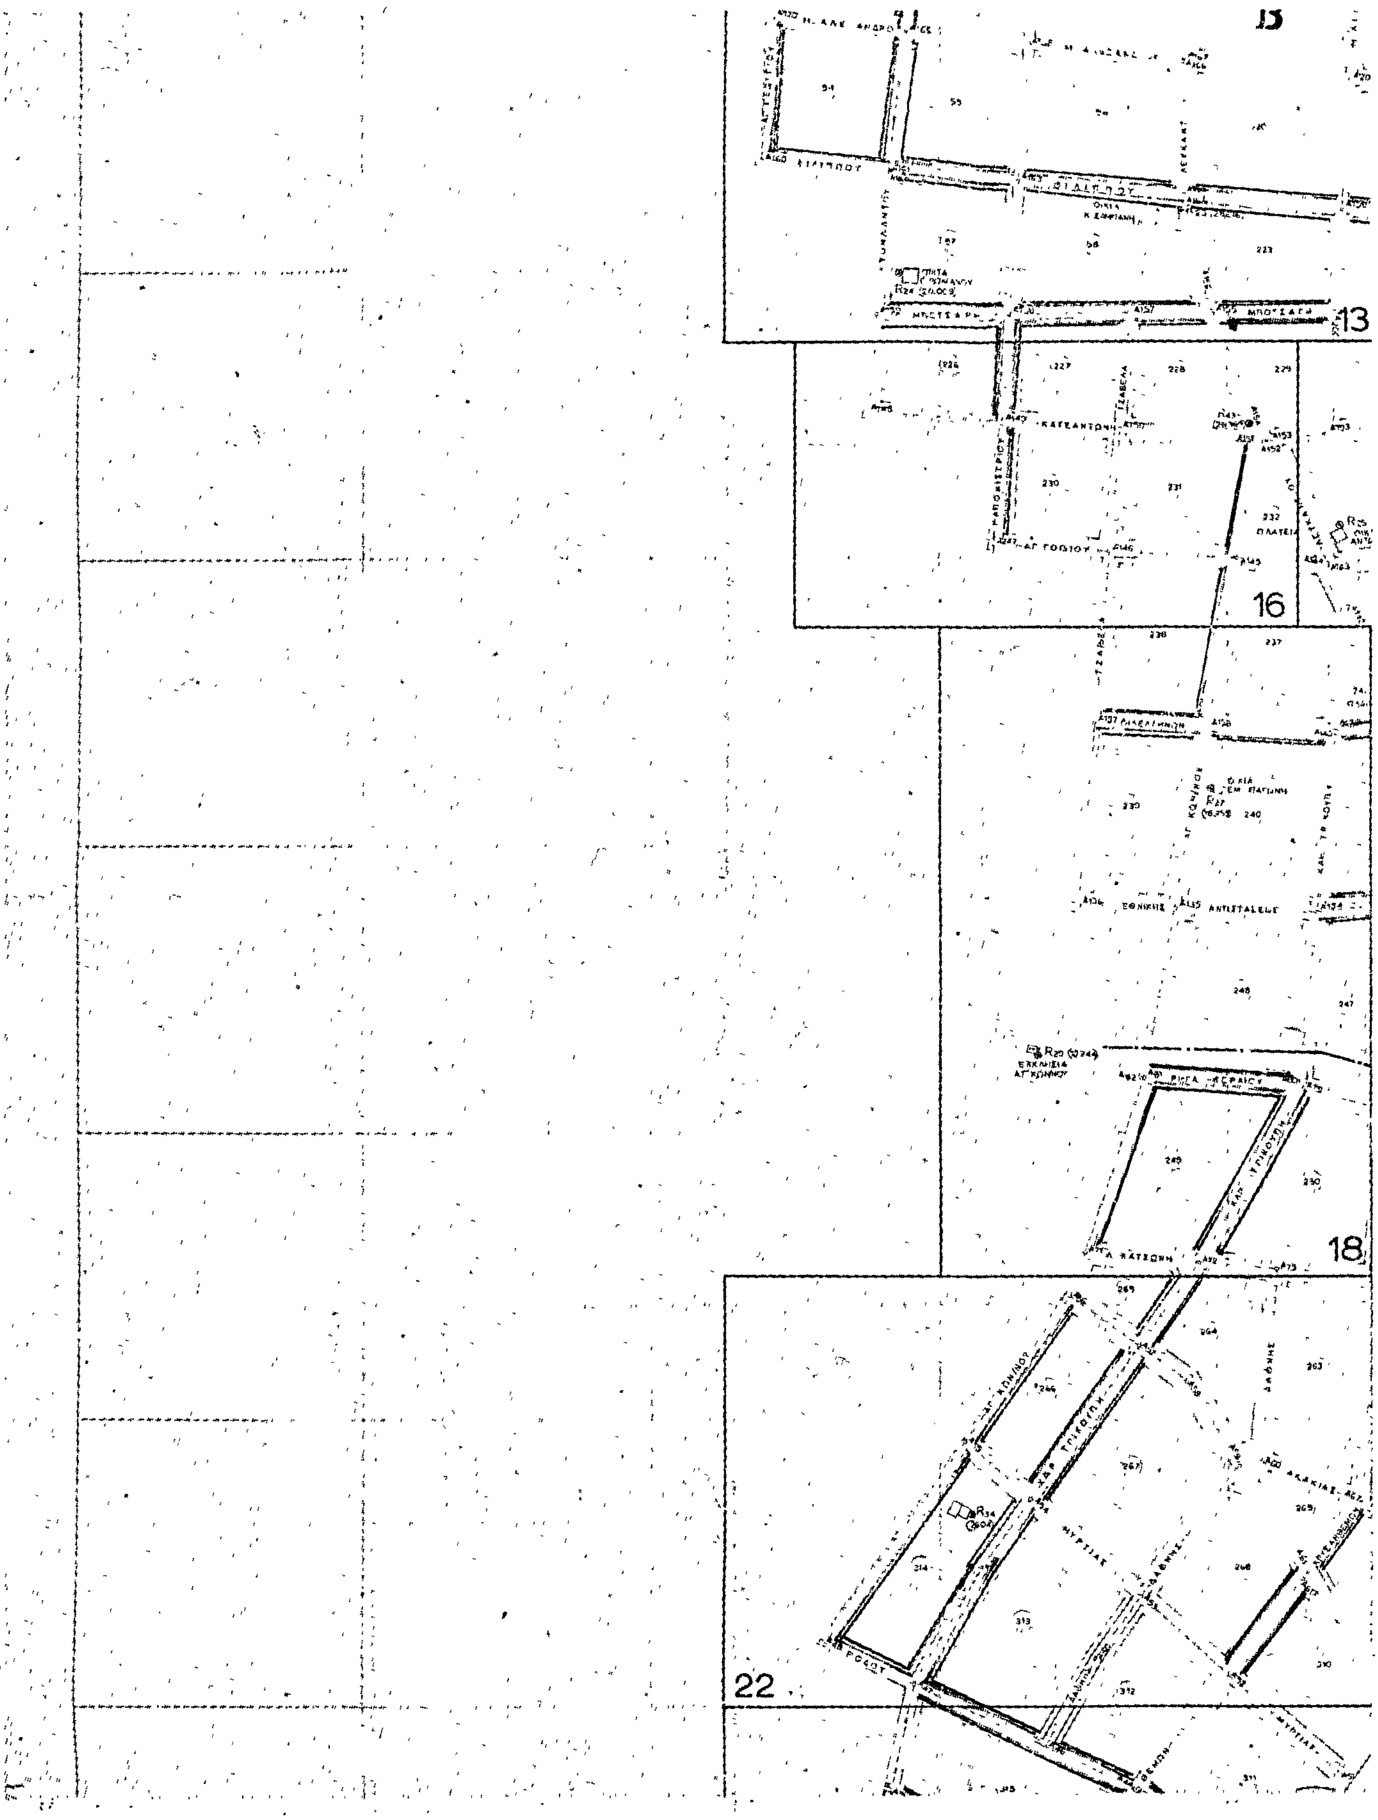
'Η παροῦσα δημοσιευθήτω εἰς τὴν 'Εφημερίδα τῆς Κυβερνήσεως.

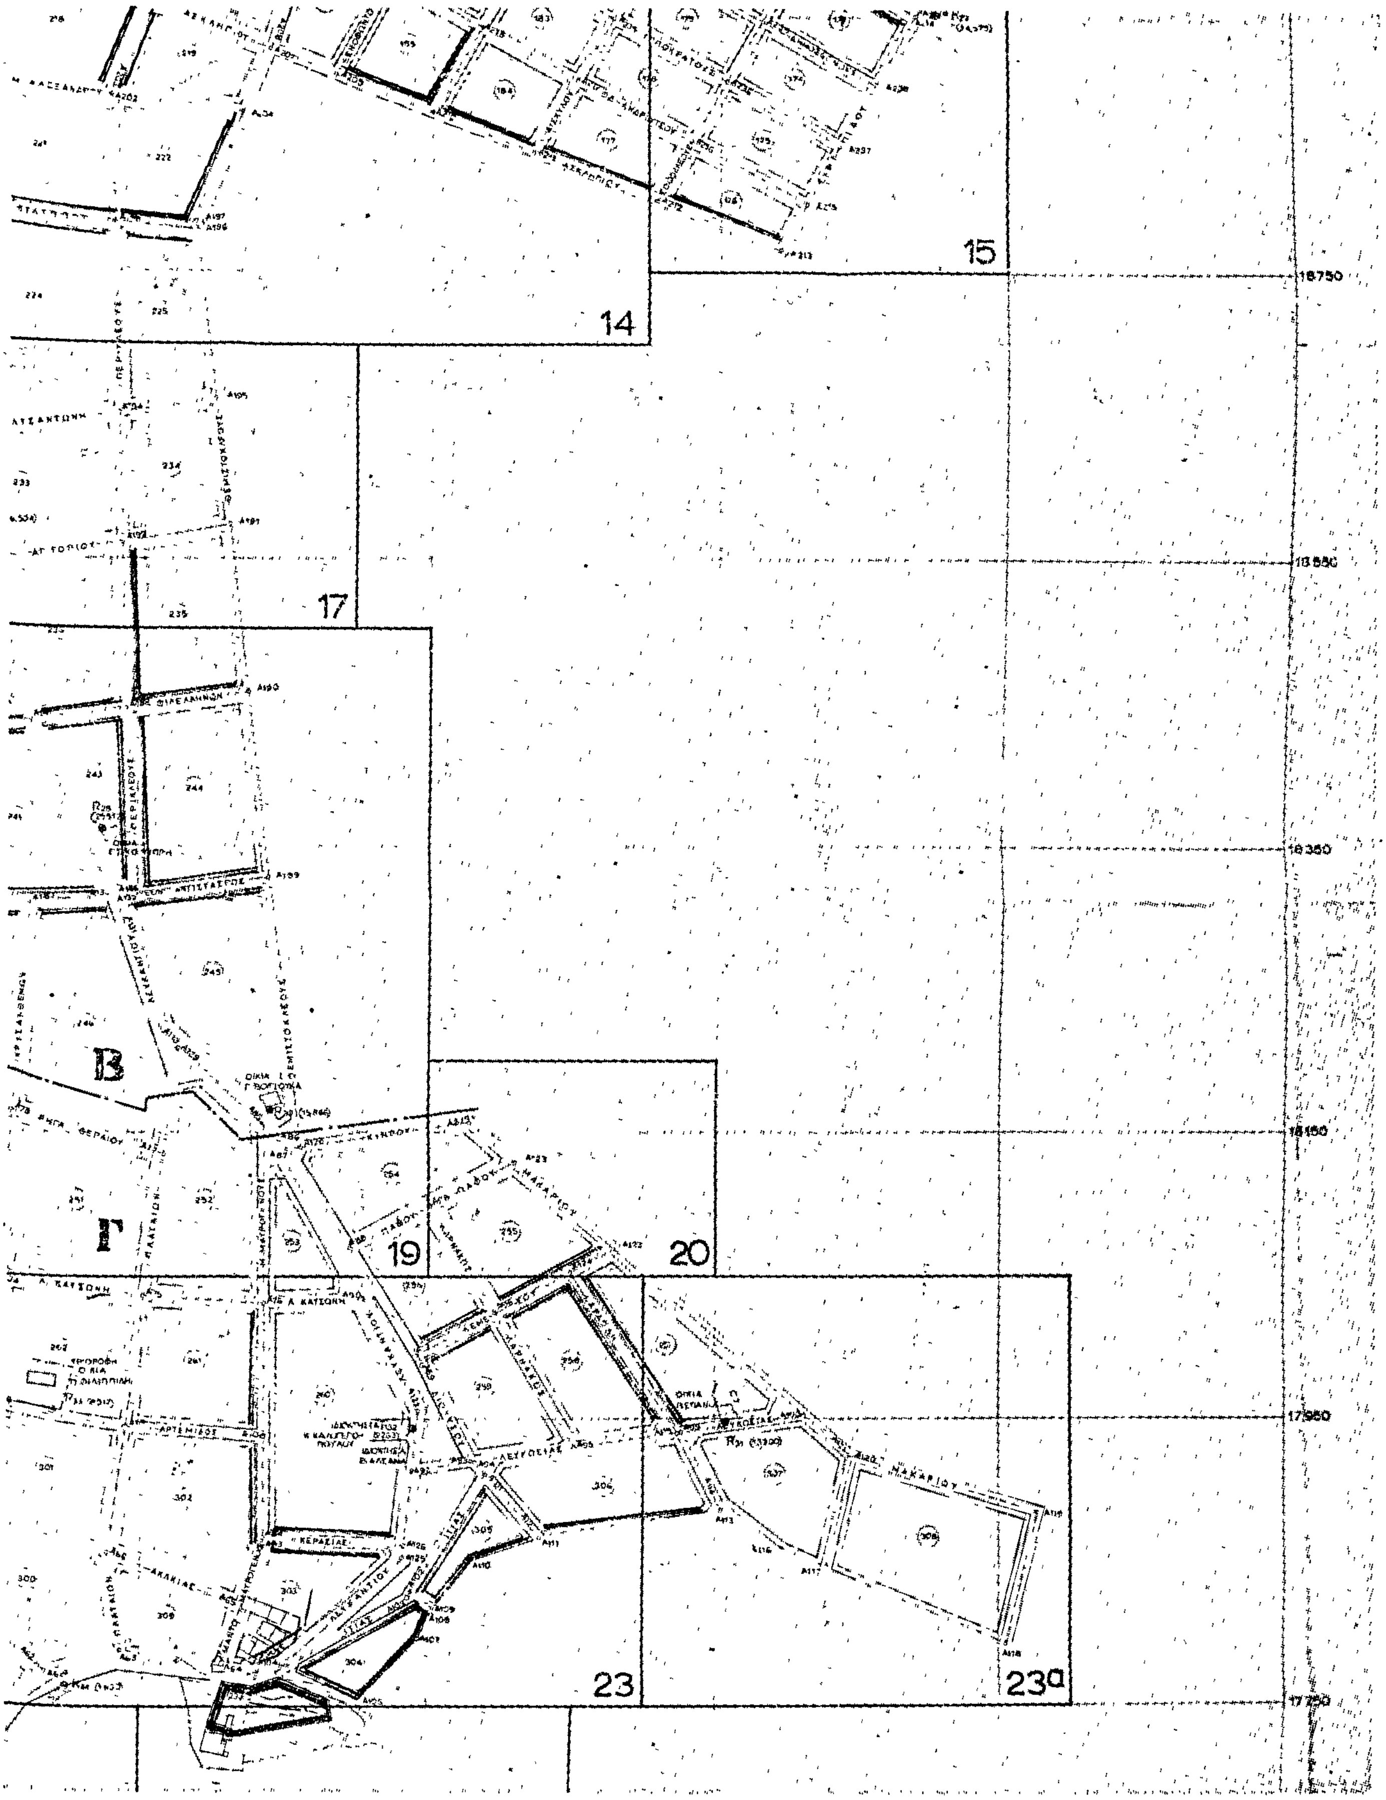
'Εν Χαλκίδι τῇ 13 Μαΐου 1980

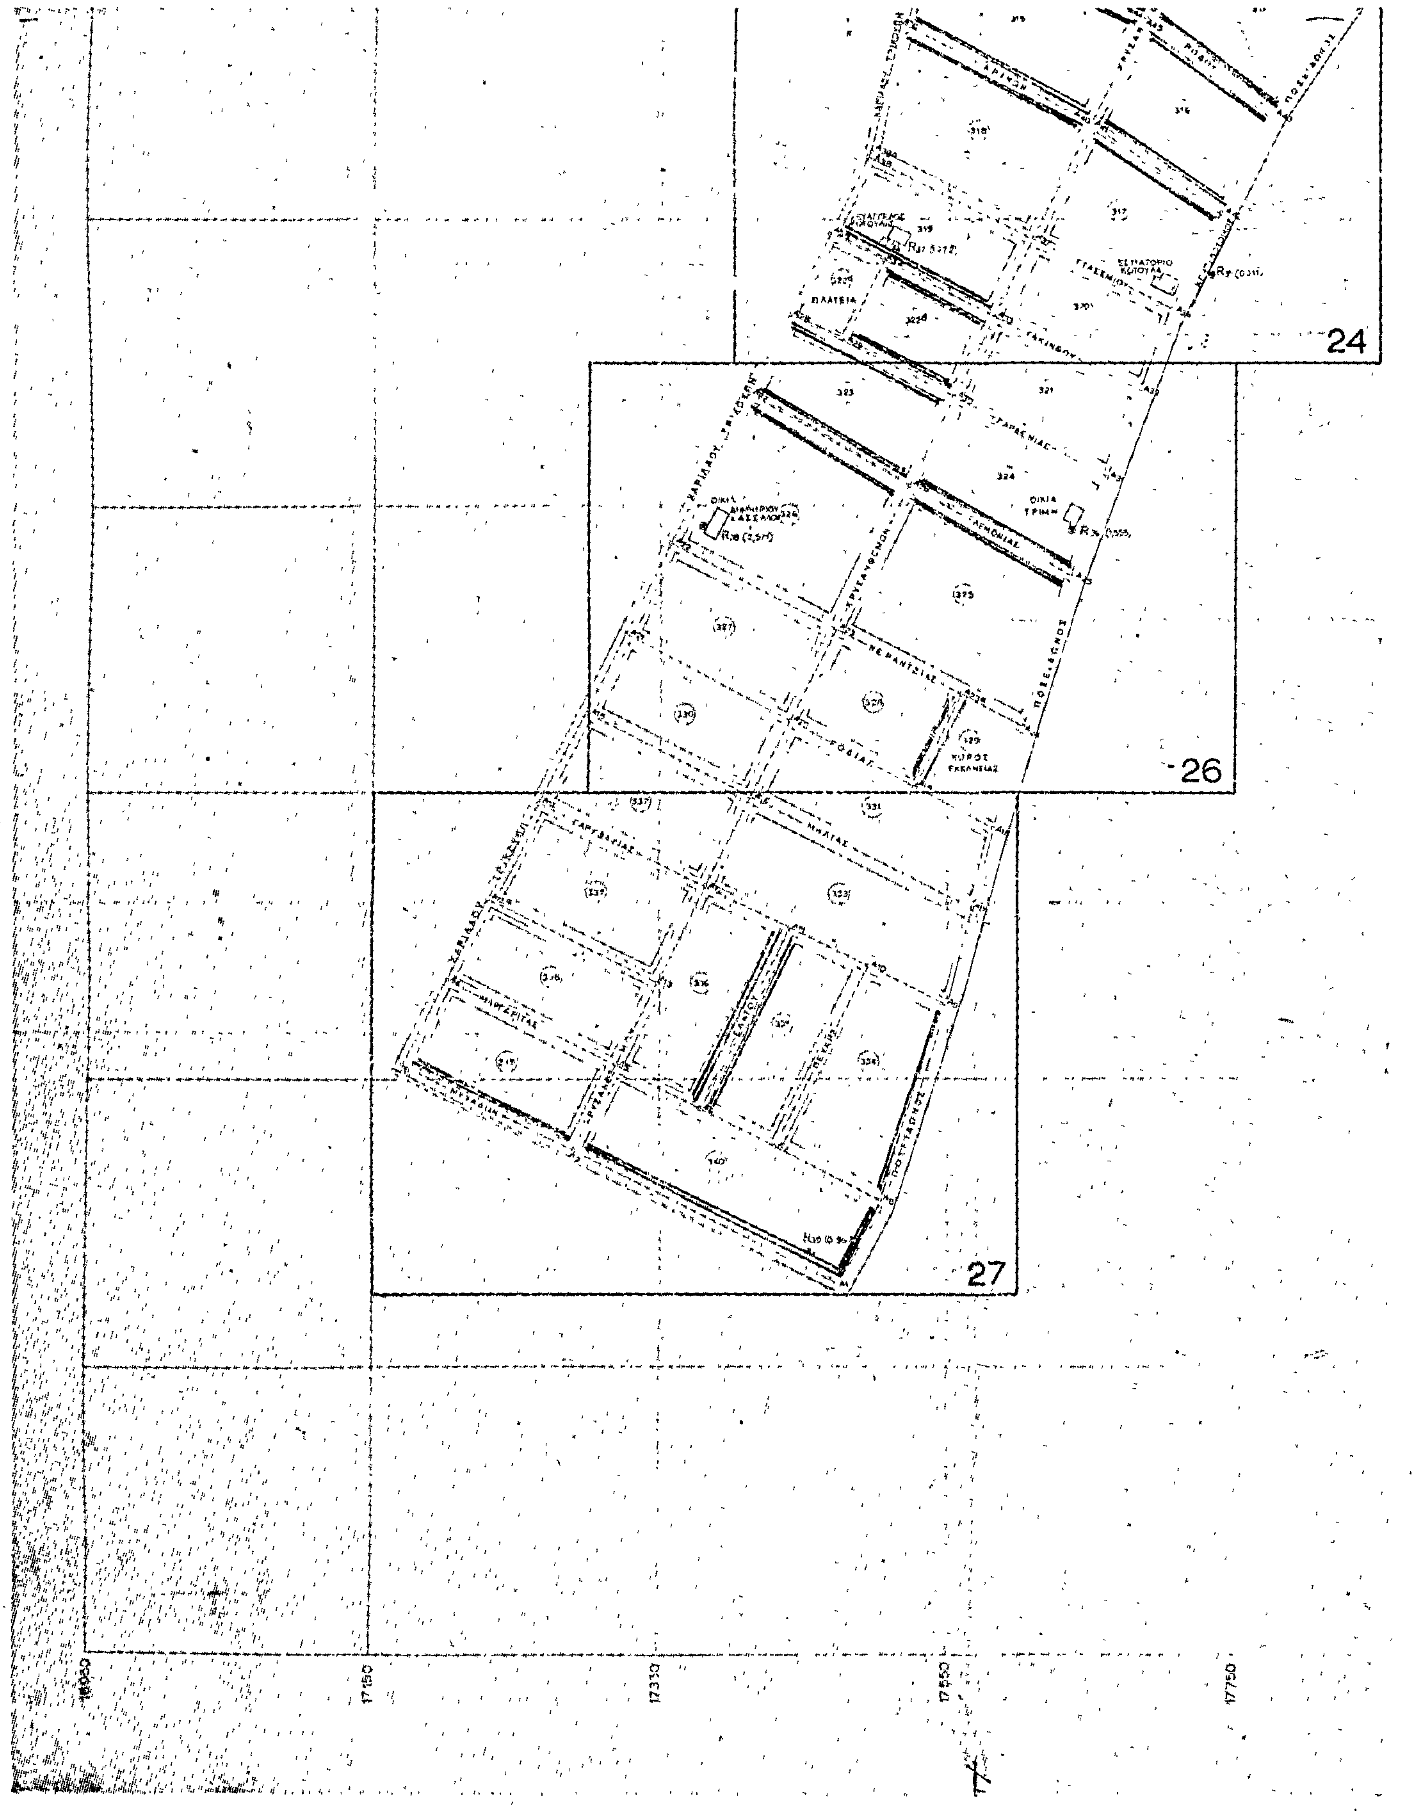
'Ο Νομάρχης
ΚΩΝ. ΠΑΠΑΒΛΑΣΣΟΠΟΥΛΟΣ

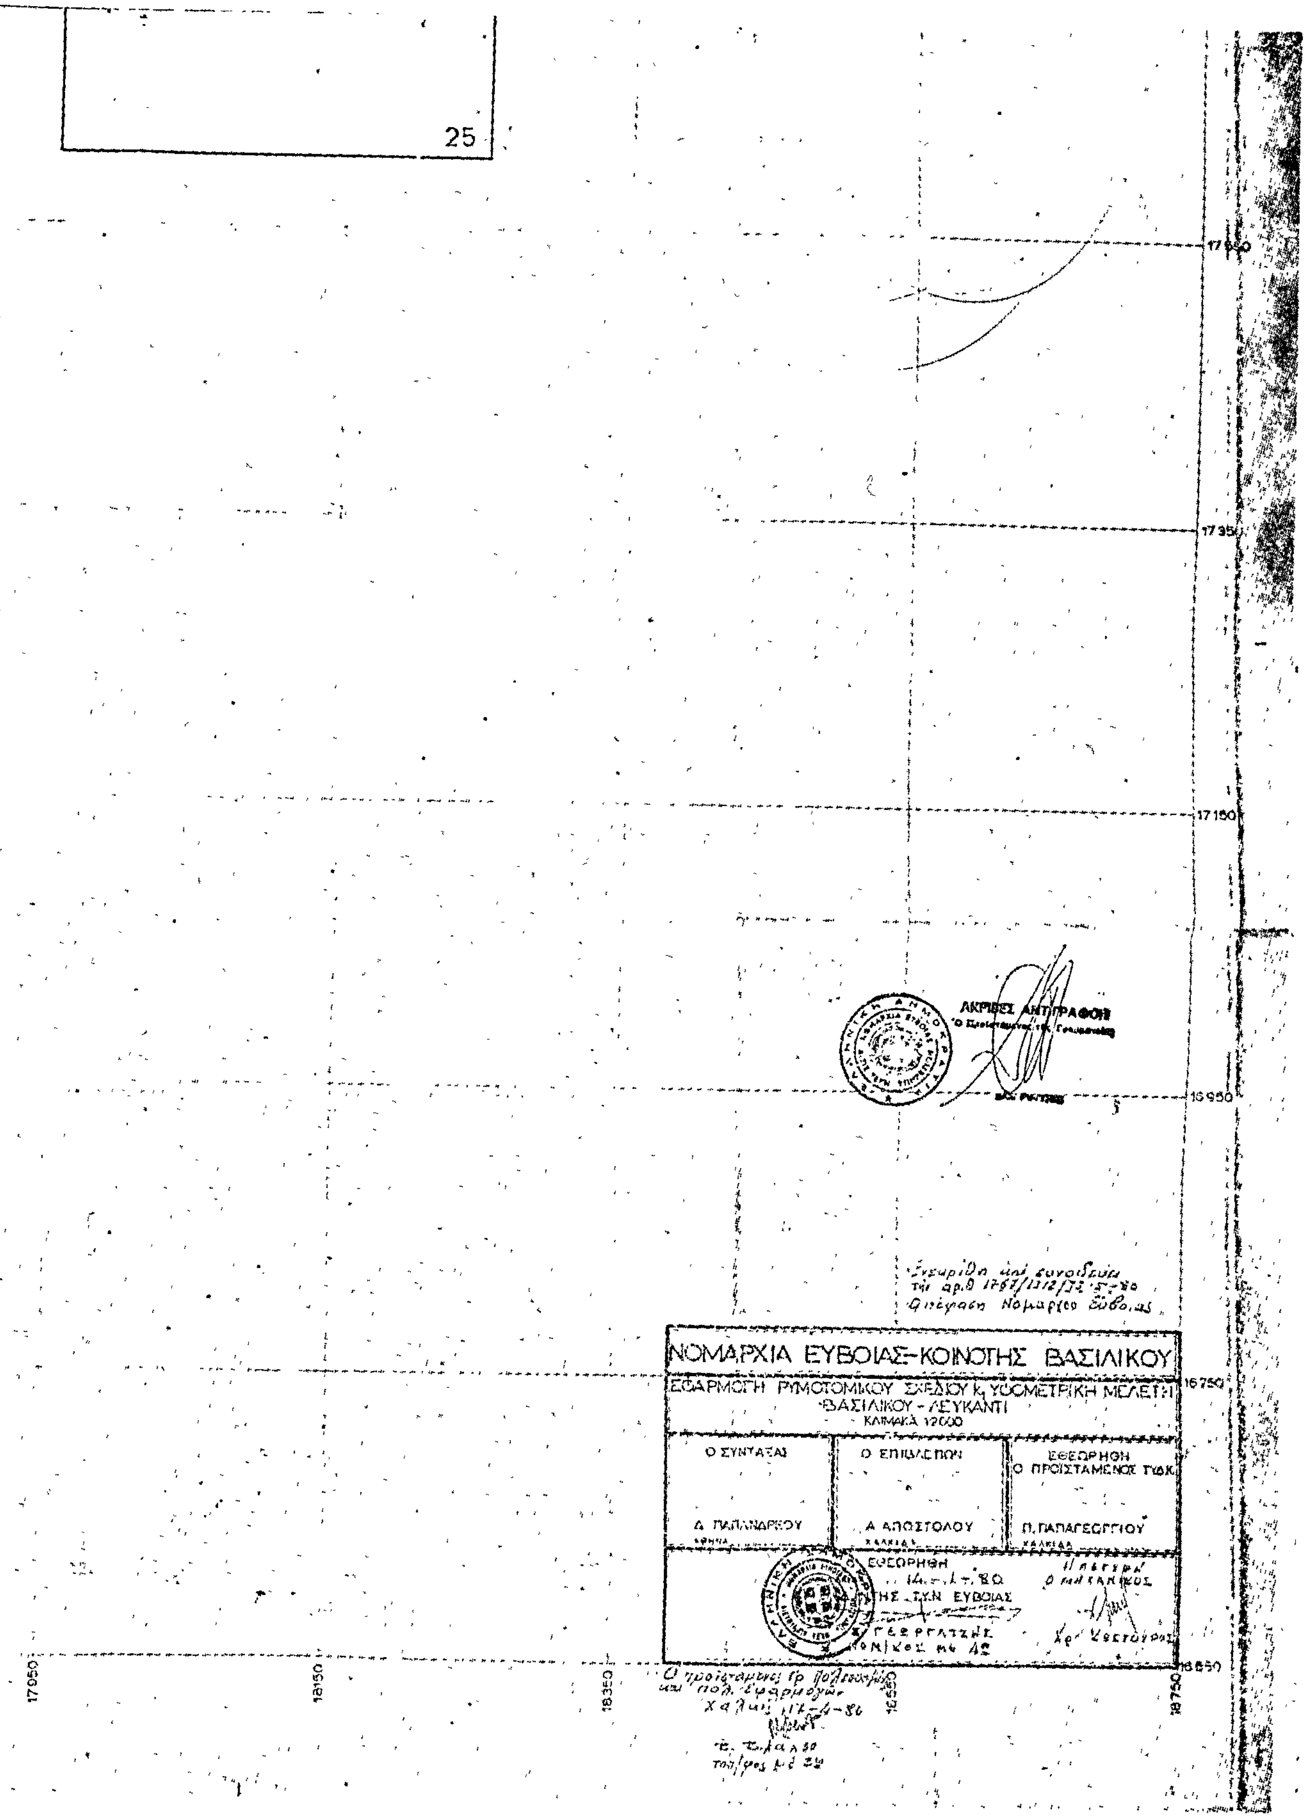


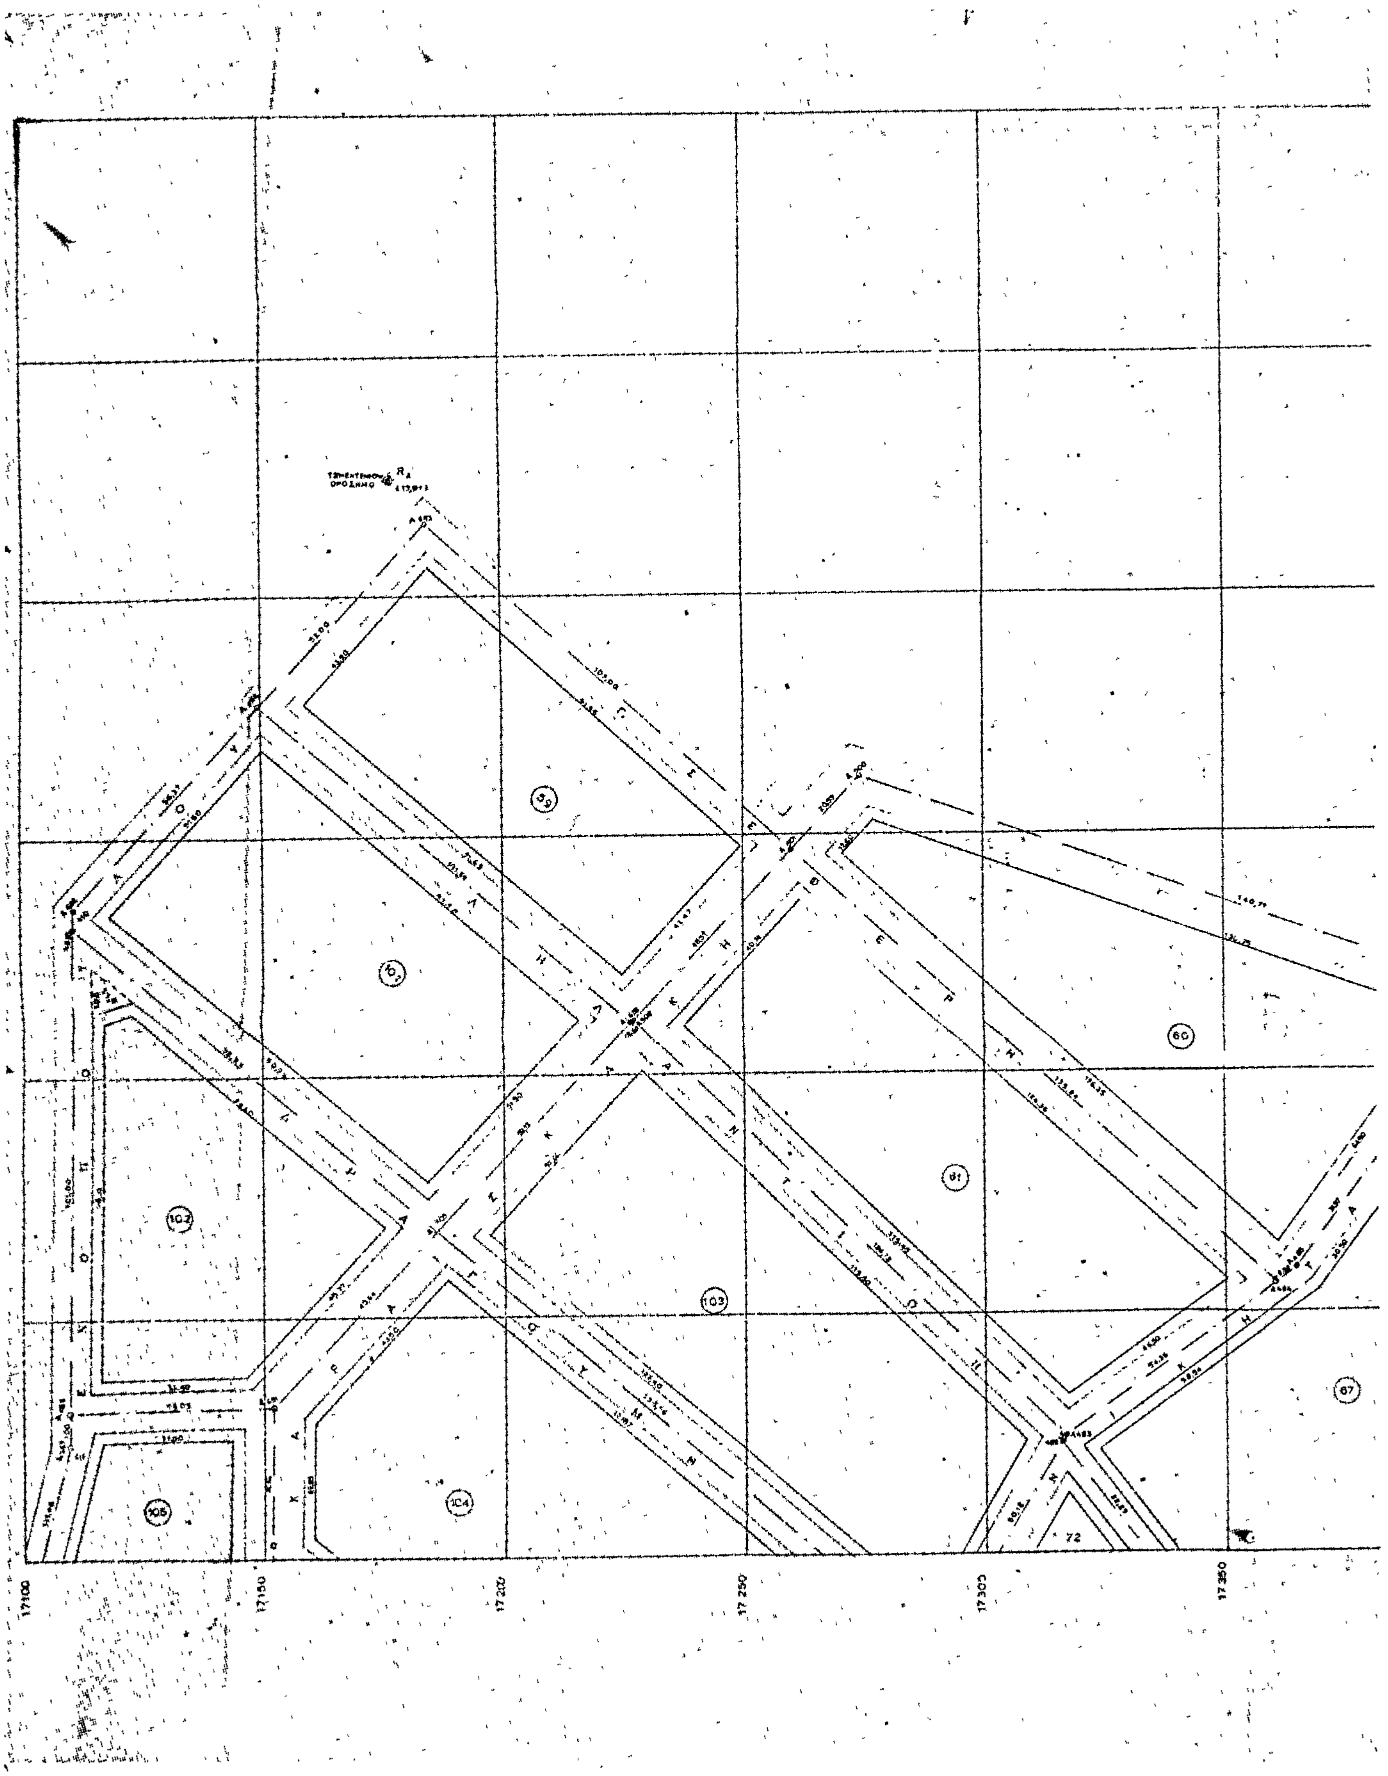

A
B
5
8
11
12

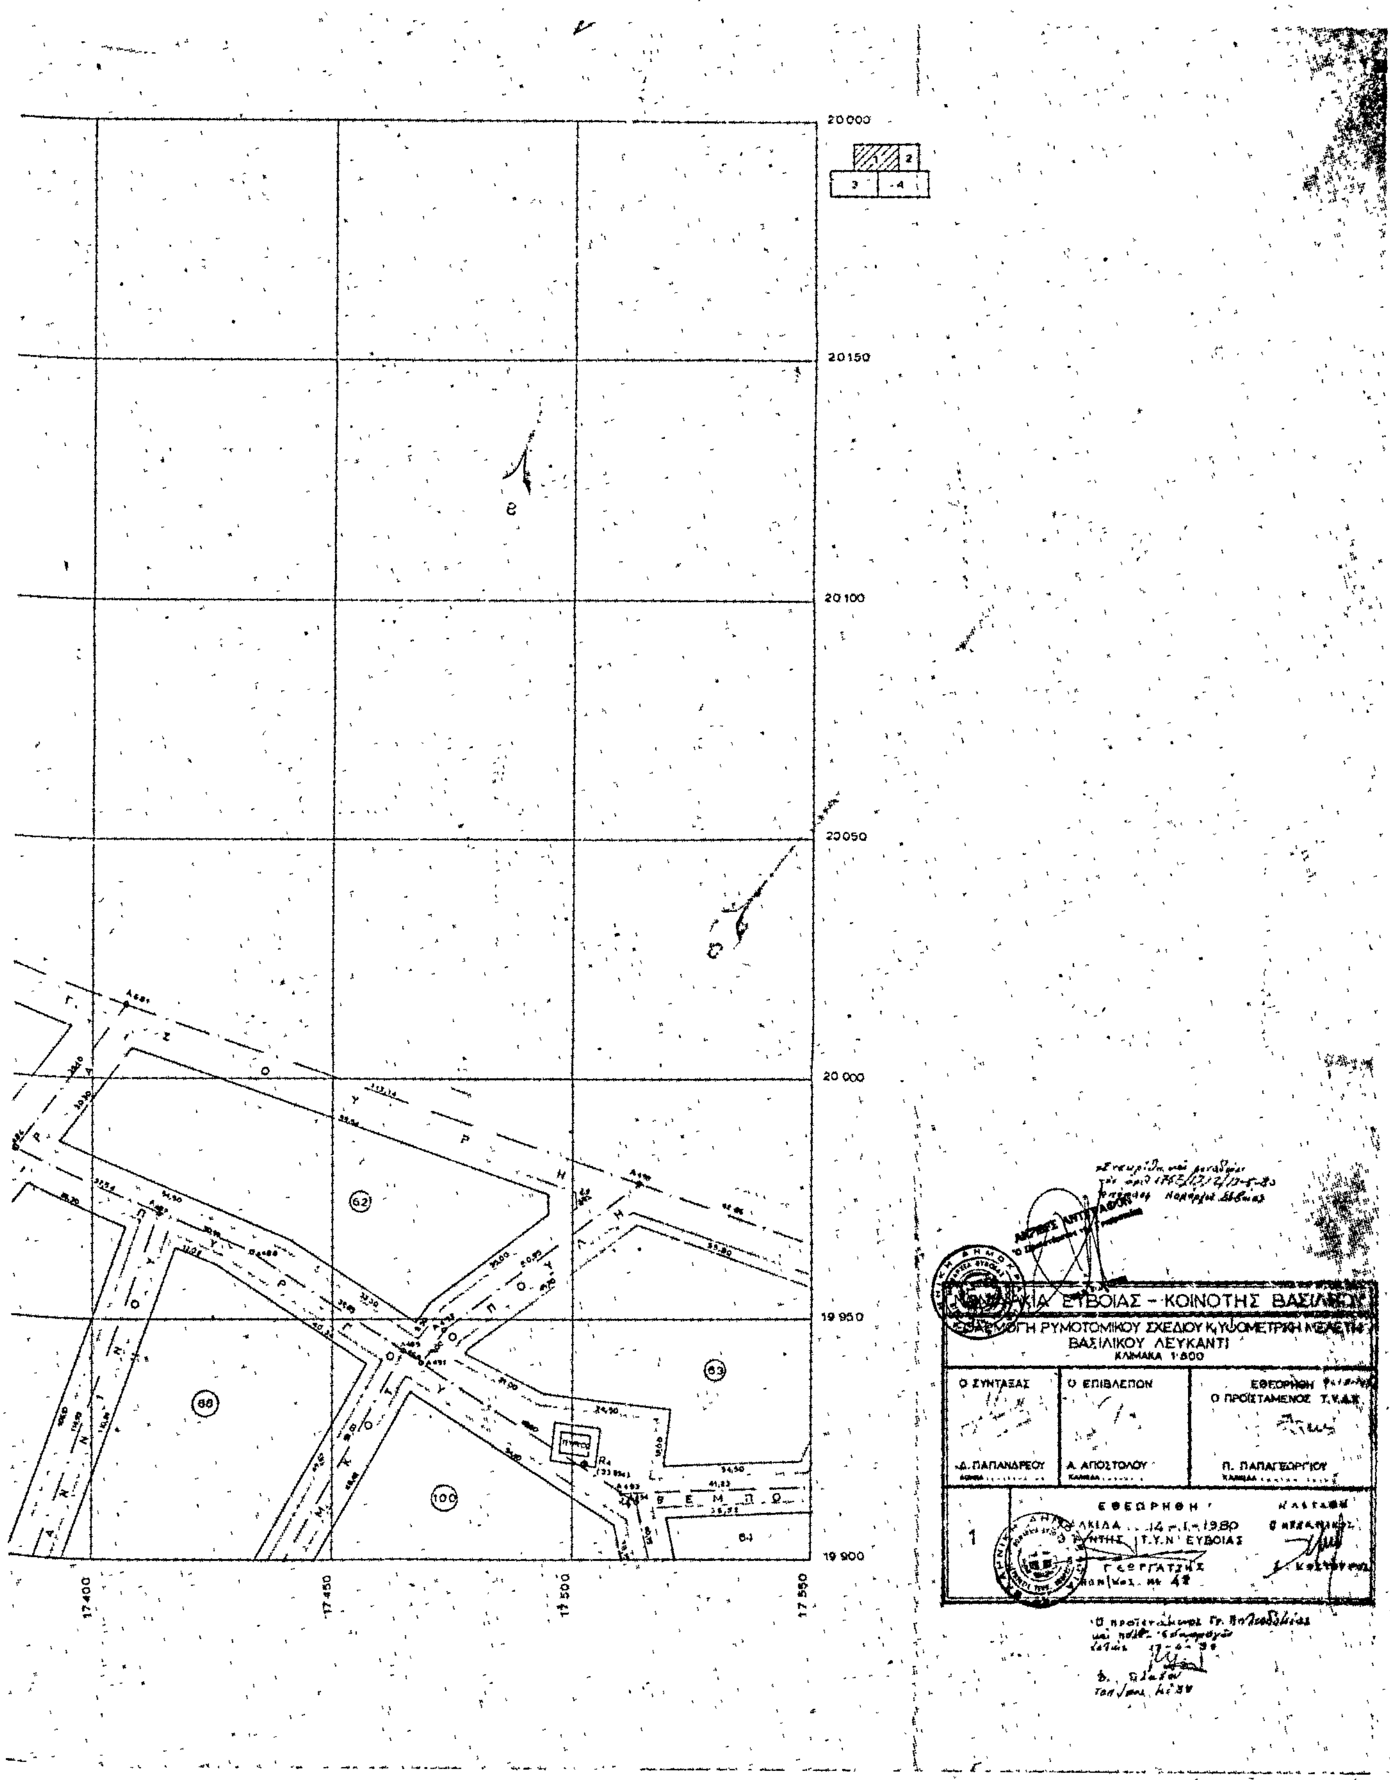

13
16
18
22

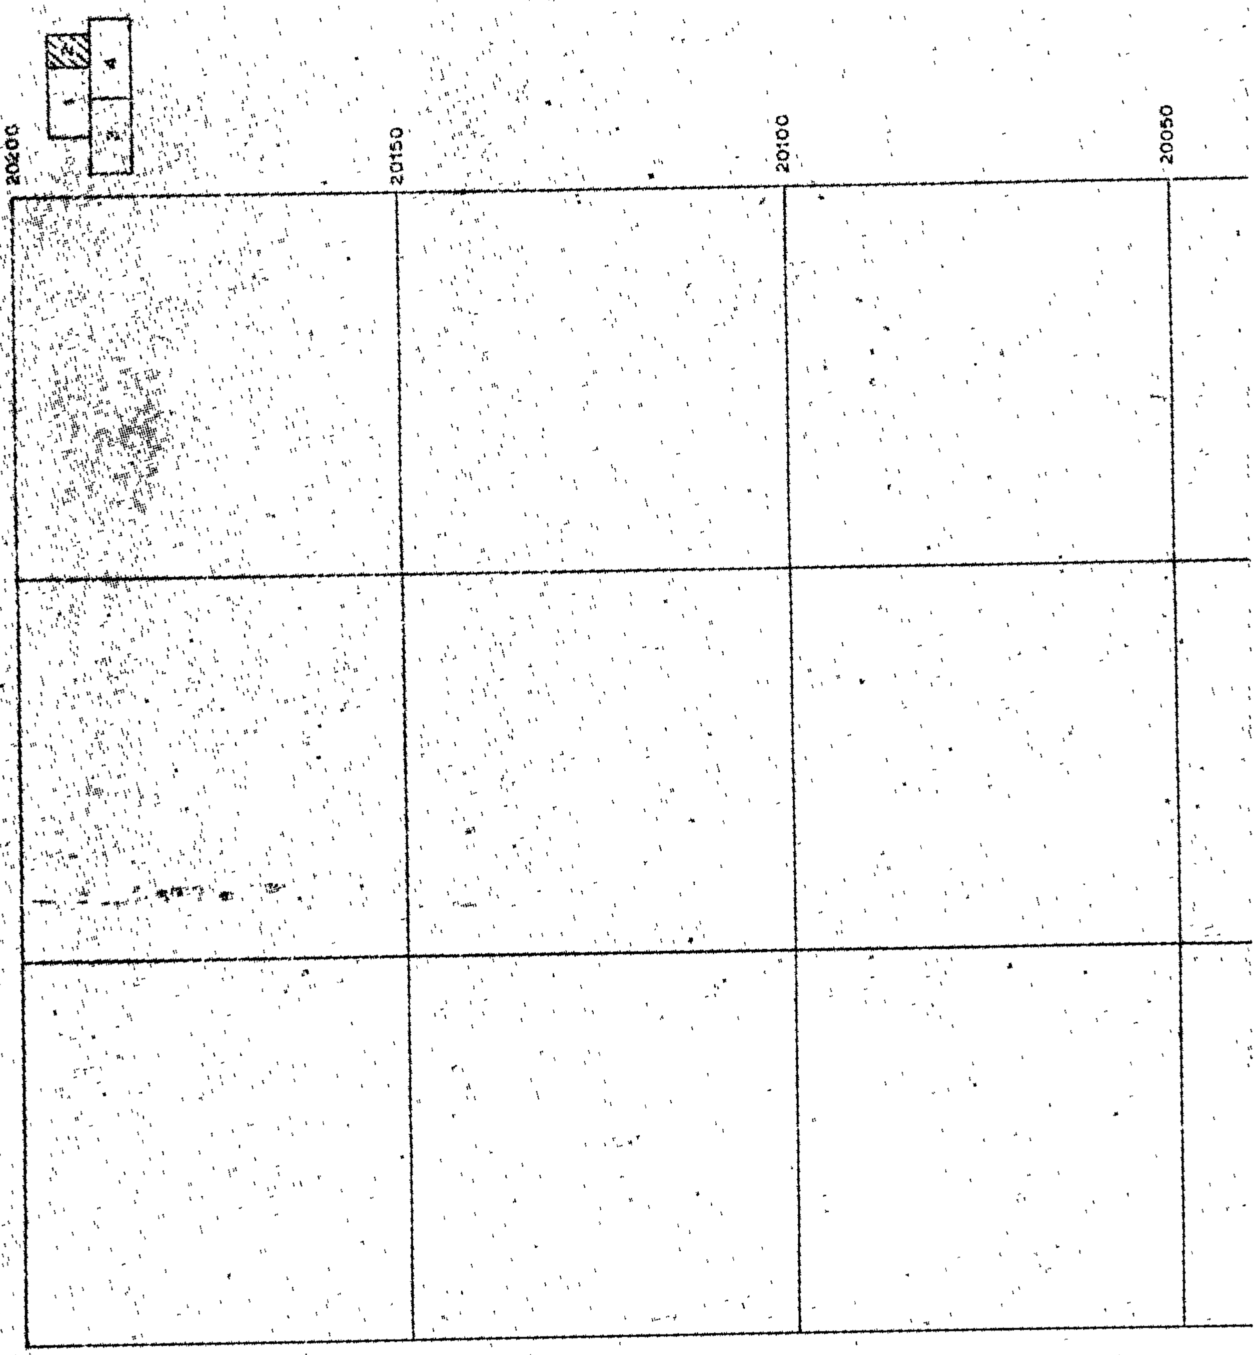

14
15
17
19
20
23
23α
Β
Γ
18750
18550
18350
18150
17950
17750

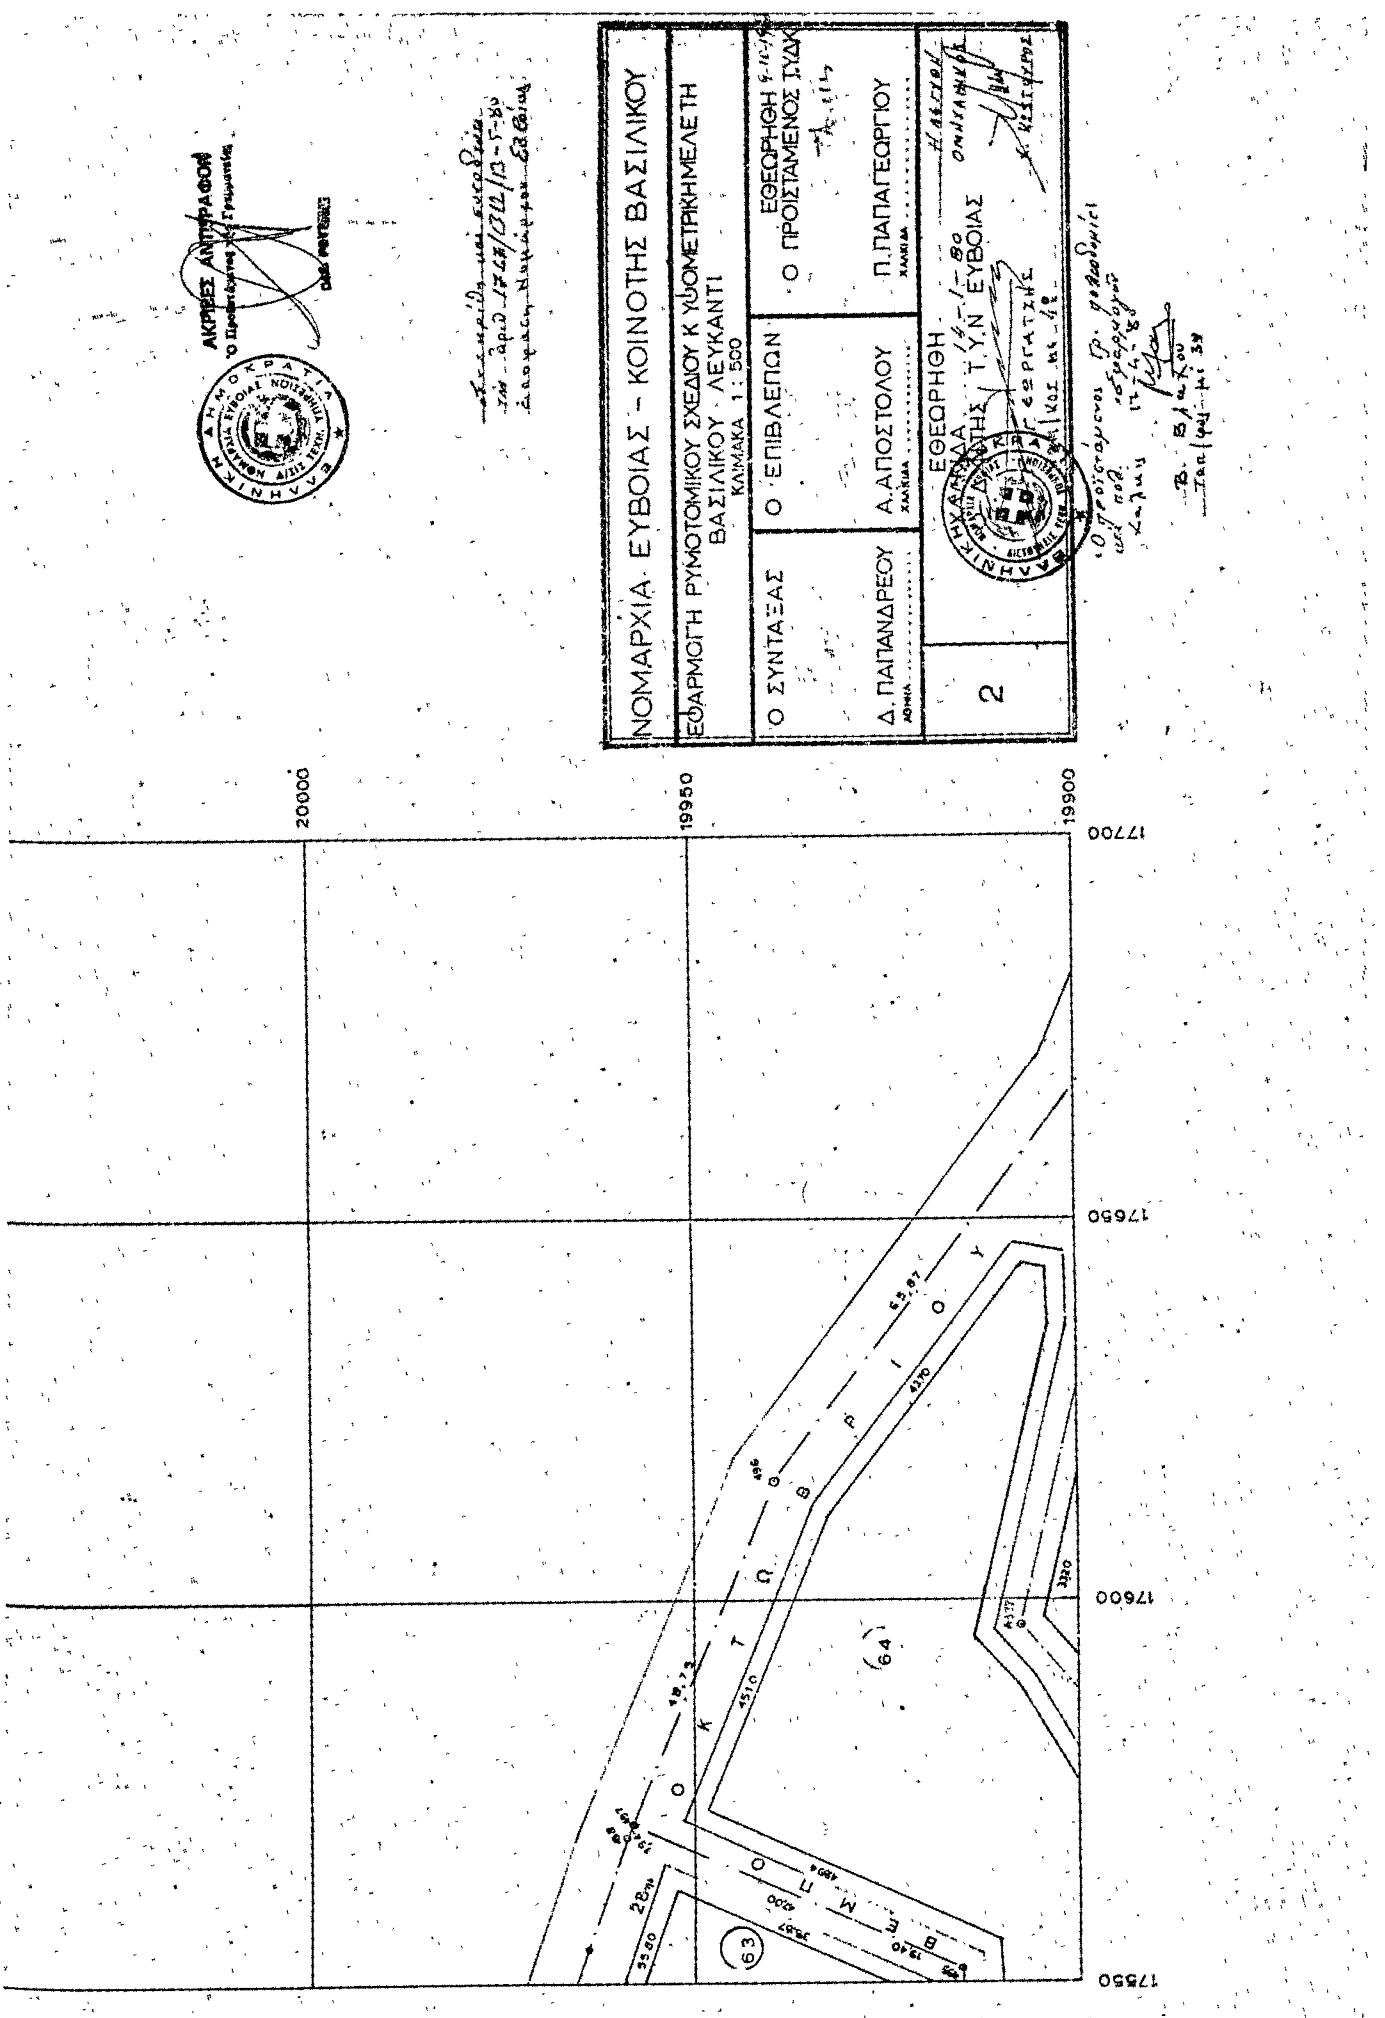

24
26
27
ΠΛΑΤΕΙΑ
ΠΟΣΕΙΔΩΝΟΣ
17150
17330
17550
17750

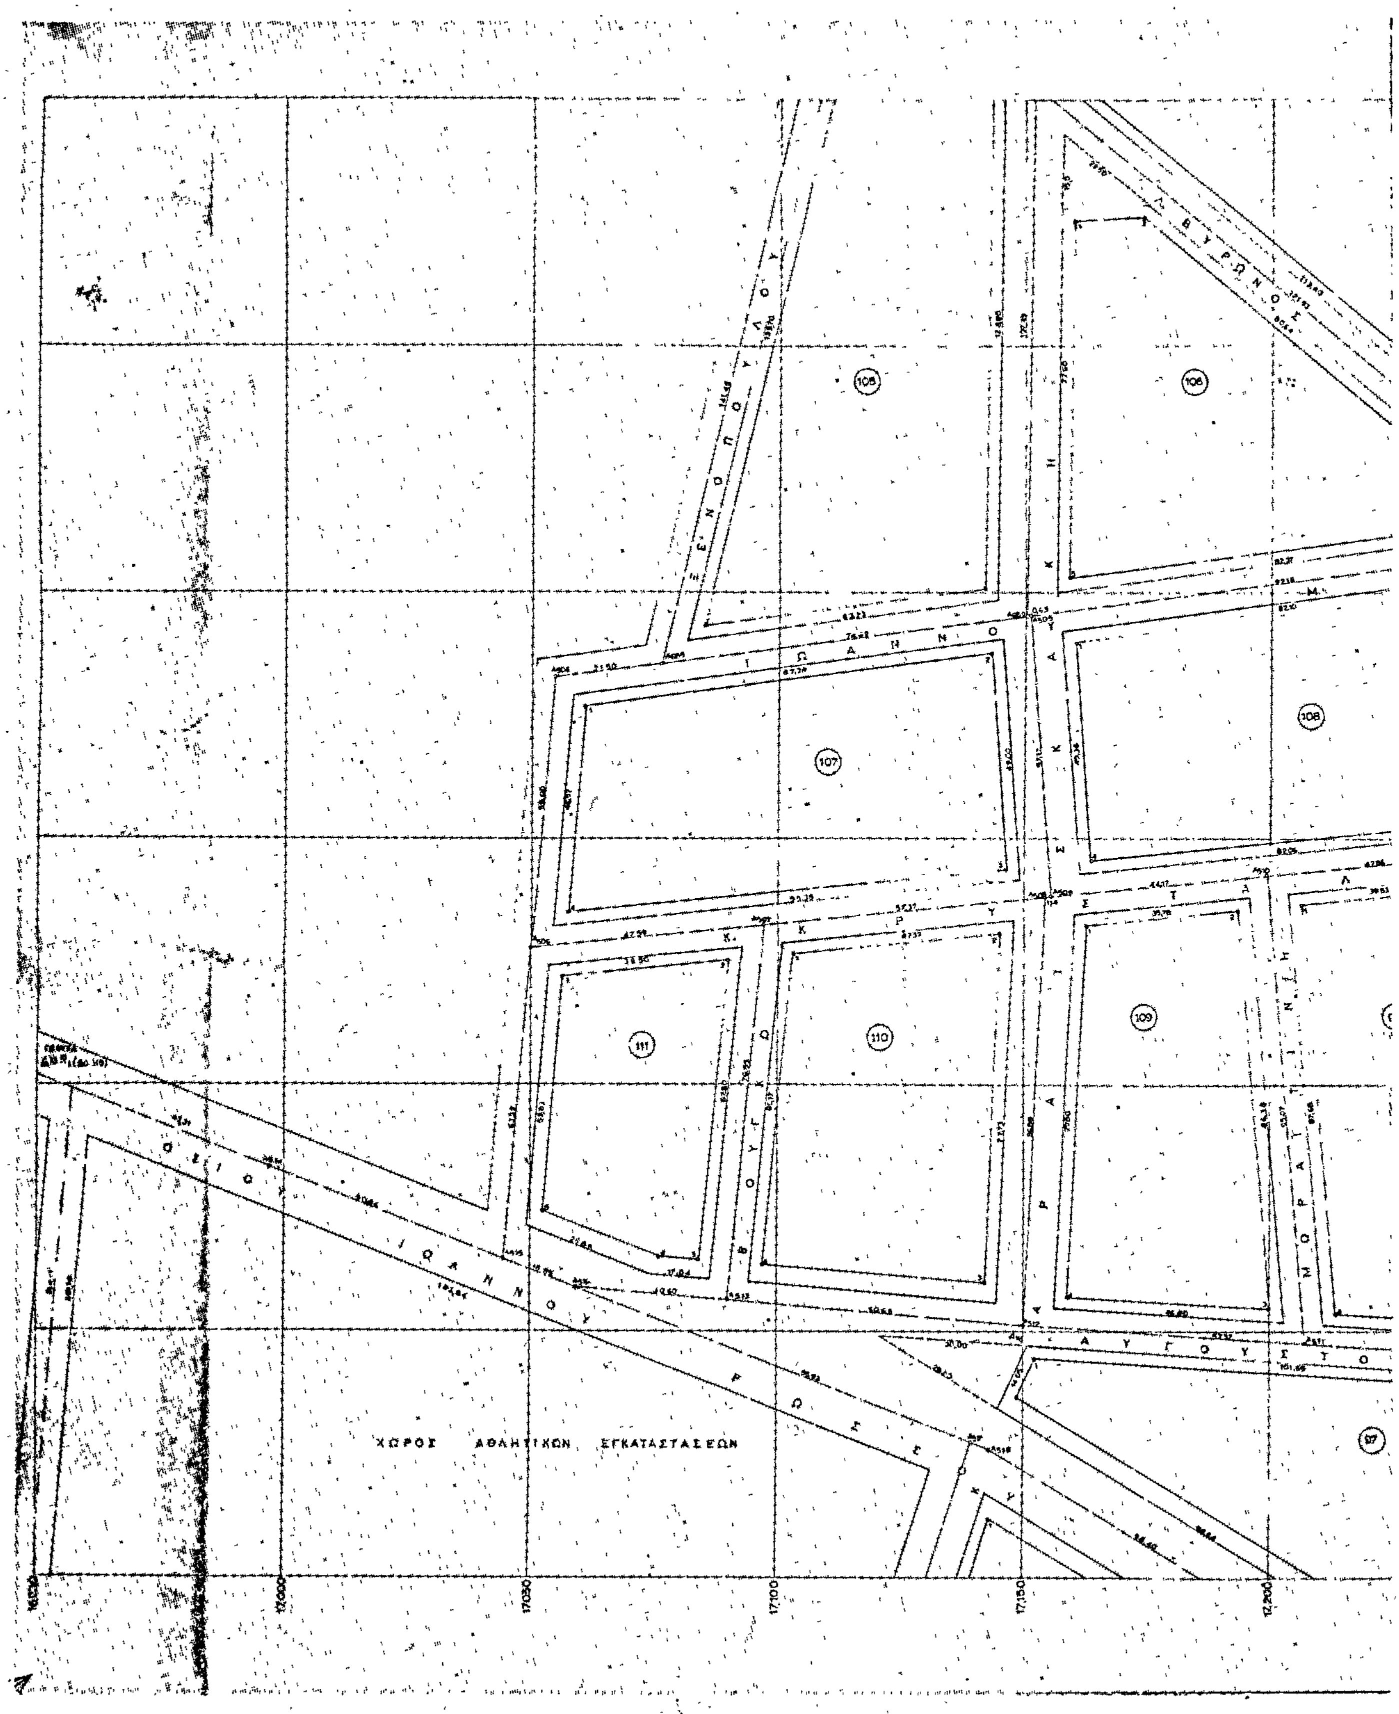

25
17550
17350
17150
16950
16750
16550
17950
18150
18350
18550
18750
ΑΚΡΙΒΕΣ ΑΝΤΙΓΡΑΦΟΝ
ΝΟΜΑΡΧΙΑ ΕΥΒΟΙΑΣ-ΚΟΙΝΟΤΗΣ ΒΑΣΙΛΙΚΟΥ
ΕΦΑΡΜΟΓΗ ΡΥΜΟΤΟΜΙΚΟΥ ΣΧΕΔΙΟΥ Κ. ΥΨΟΜΕΤΡΙΚΗ ΜΕΛΕΤΗ
ΒΑΣΙΛΙΚΟΥ - ΛΕΥΚΑΝΤΙ
ΚΛΙΜΑΚΑ 1:2000
Ο ΣΥΝΤΑΞΑΣ
Ο ΕΠΙΒΛΕΠΩΝ
ΕΘΕΩΡΗΘΗ
Ο ΠΡΟΙΣΤΑΜΕΝΟΣ ΤΥΔΚ
Δ. ΠΑΠΑΝΔΡΕΟΥ
Α. ΑΠΟΣΤΟΛΟΥ
Π. ΠΑΠΑΓΕΩΡΓΙΟΥ
ΕΘΕΩΡΗΘΗ
ΤΗΣ Τ.Υ.Ν. ΕΥΒΟΙΑΣ

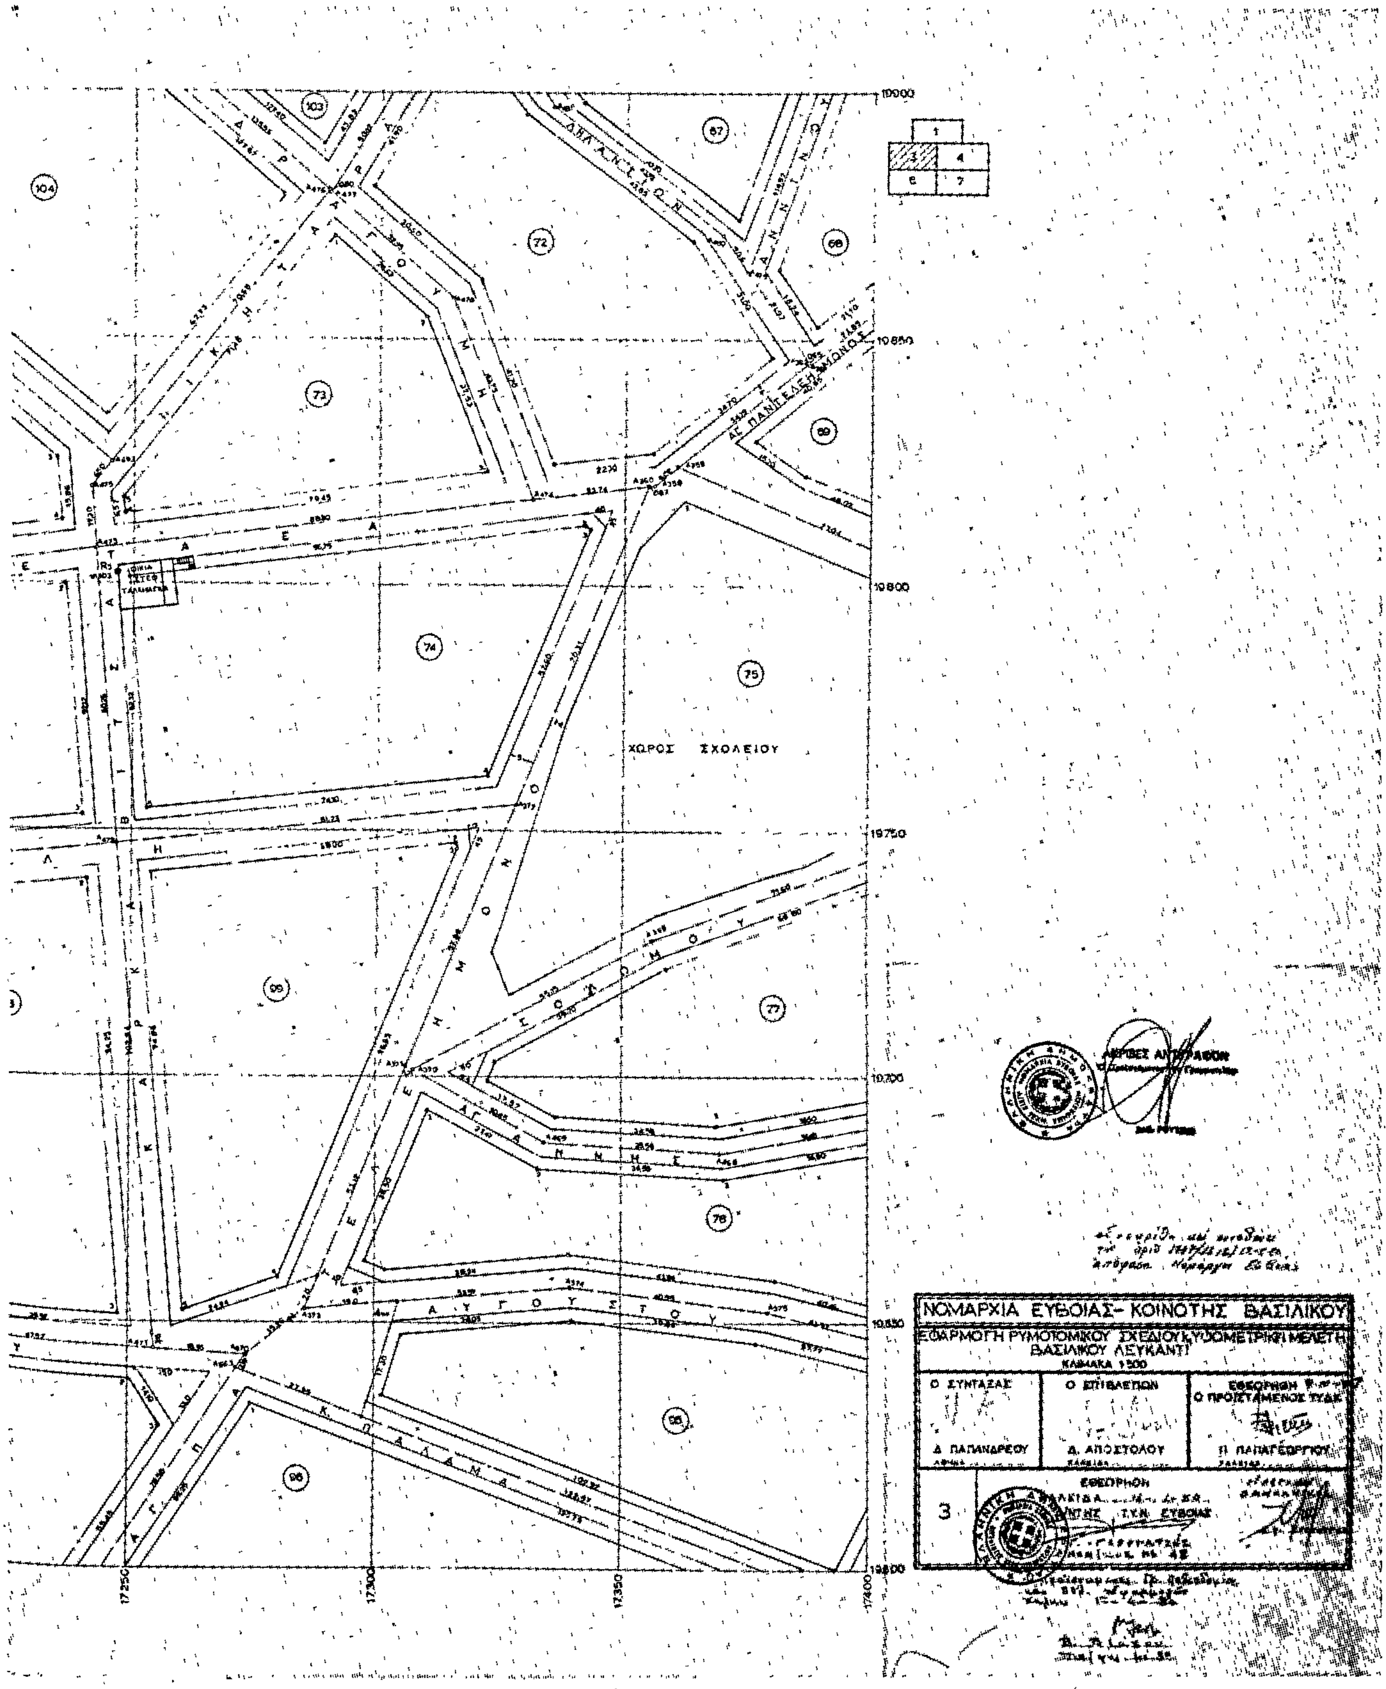


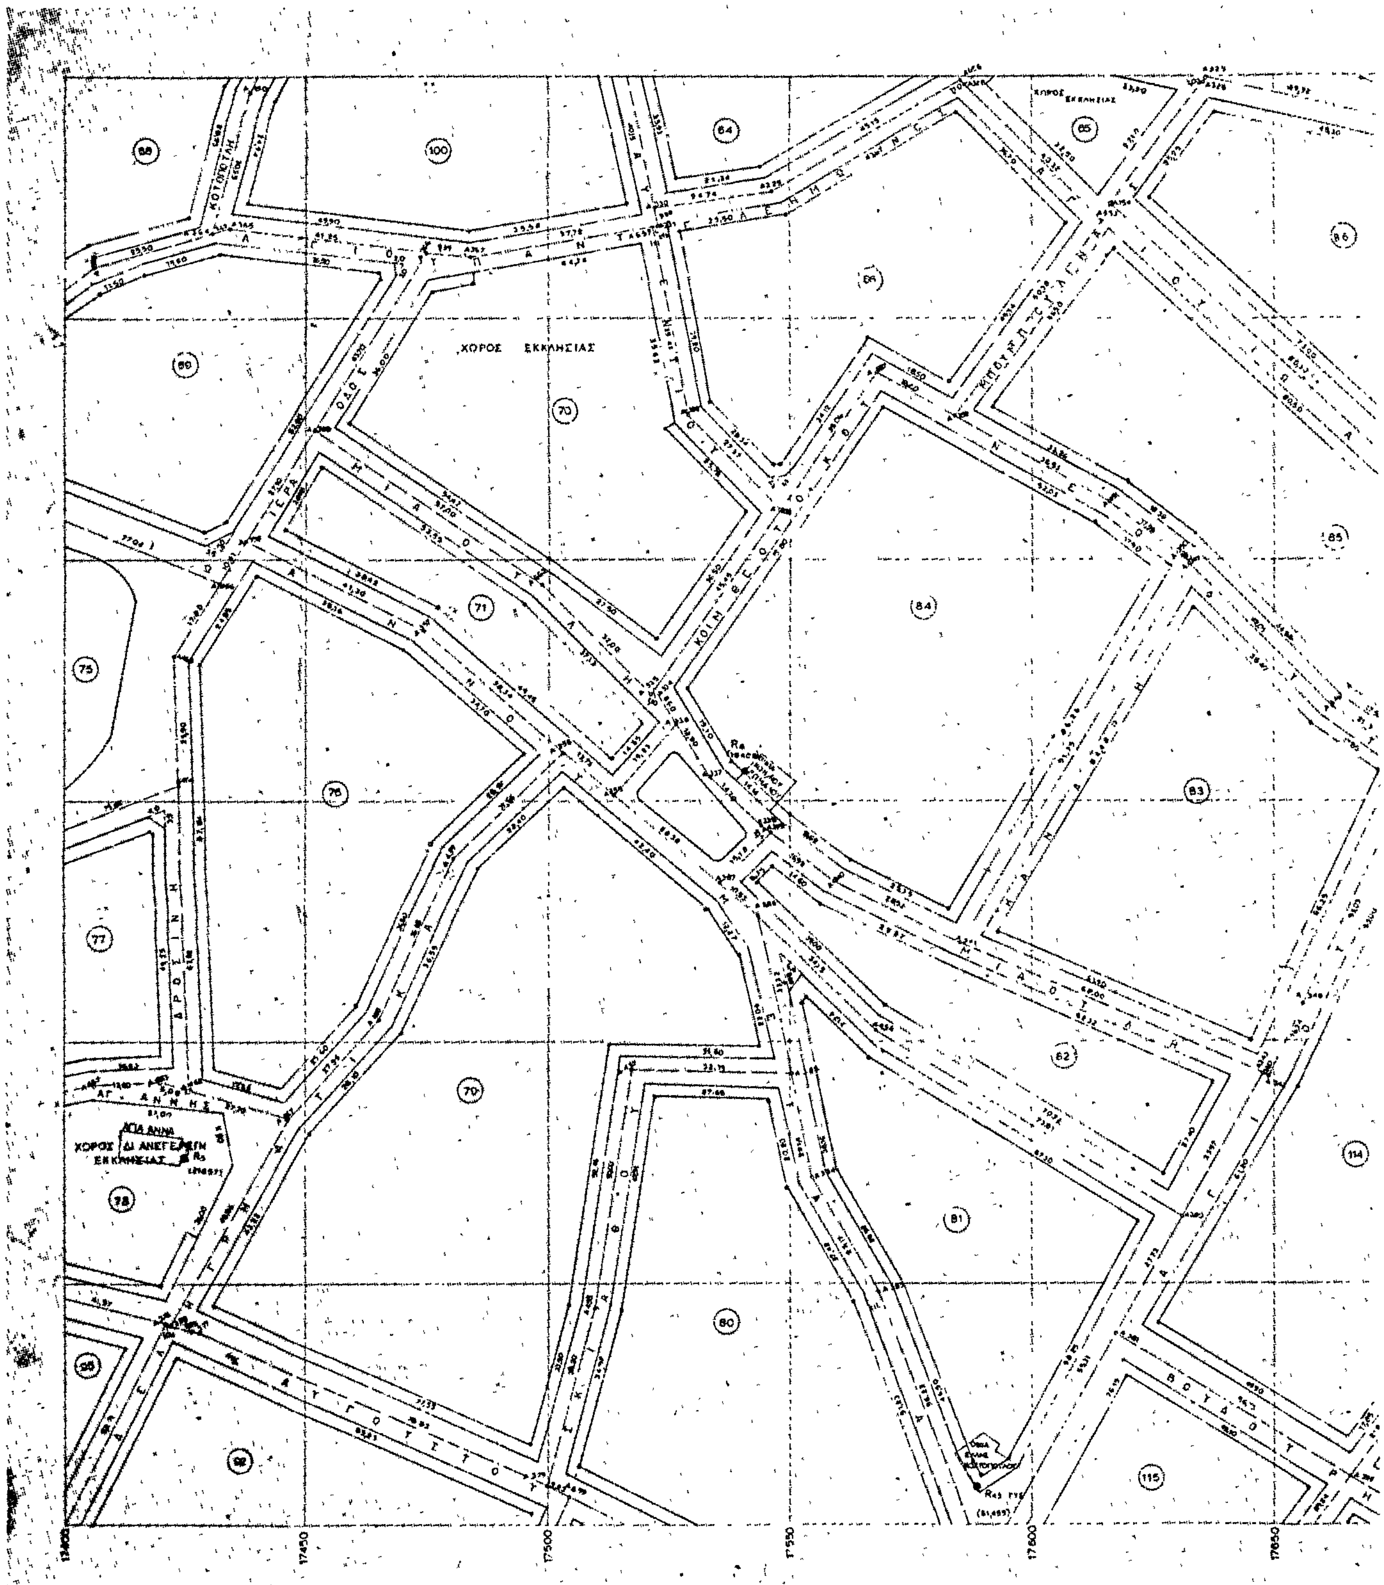

20 000
20 150
20 100
20 050
20 000
19 950
19 900
17 400
17 450
17 500
17 550
62
63
68
100
64
ΕΥΒΟΙΑΣ - ΚΟΙΝΟΤΗΣ ΒΑΣΙΛΙΚΟΥ
ΕΦΑΡΜΟΓΗ ΡΥΜΟΤΟΜΙΚΟΥ ΣΧΕΔΙΟΥ Κ. ΥΨΟΜΕΤΡΙΚΗ ΜΕΛΕΤΗ
ΒΑΣΙΛΙΚΟΥ ΛΕΥΚΑΝΤΙ
ΚΛΙΜΑΚΑ 1:500
Ο ΣΥΝΤΑΞΑΣ
Δ. ΠΑΠΑΝΔΡΕΟΥ
Ο ΕΠΙΒΛΕΠΩΝ
Α. ΑΠΟΣΤΟΛΟΥ
ΕΘΕΩΡΗΘΗ
Ο ΠΡΟΪΣΤΑΜΕΝΟΣ Τ.Υ.Δ.Κ.
Π. ΠΑΠΑΓΕΩΡΓΙΟΥ
1
ΕΘΕΩΡΗΘΗ
ΧΑΛΚΙΔΑ 14-1-1980
Τ.Υ.Ν. ΕΥΒΟΙΑΣ
ΓΕΩΡΓΑΤΖΗΣ
Ο ΜΗΧΑΝΙΚΟΣ

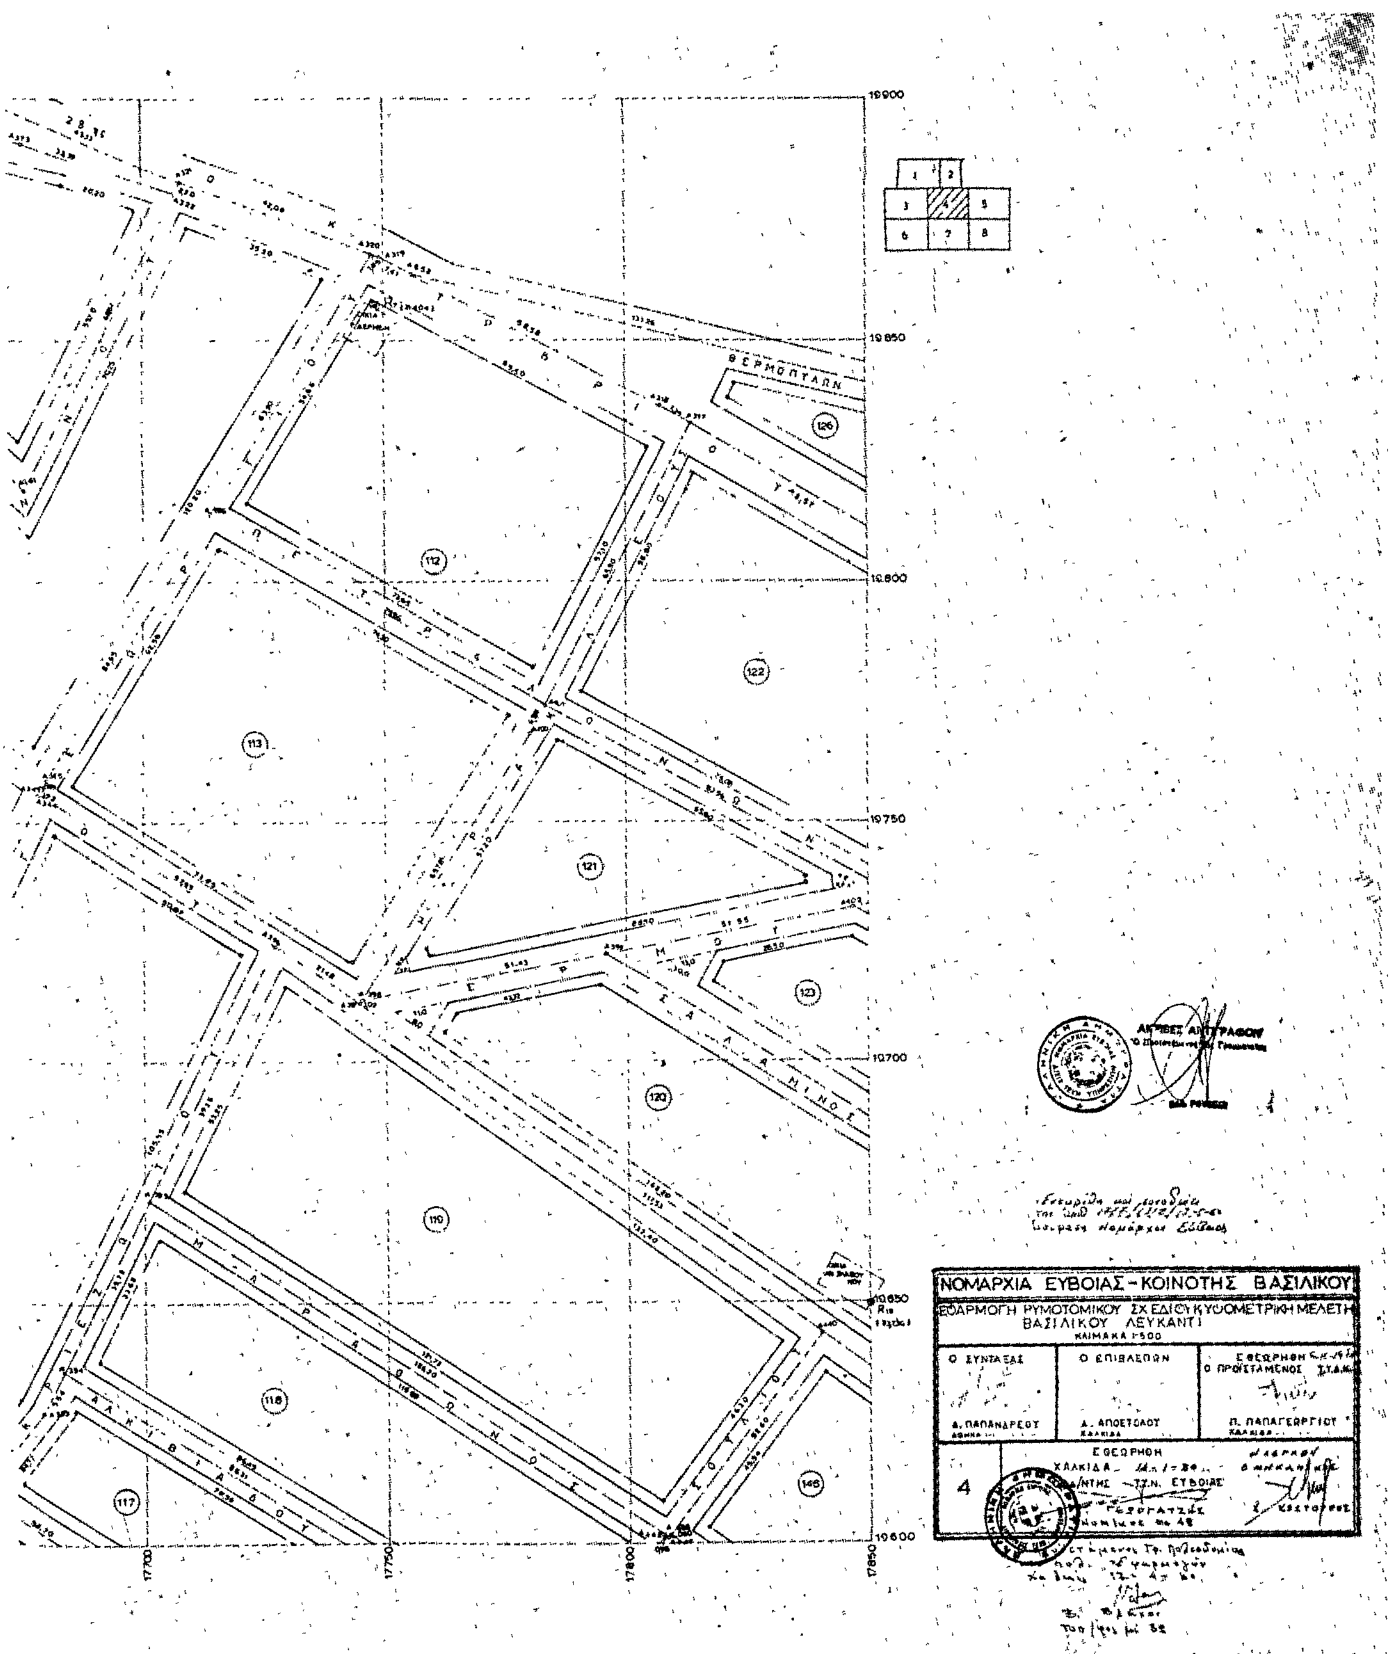

20200
20150
20100
20050

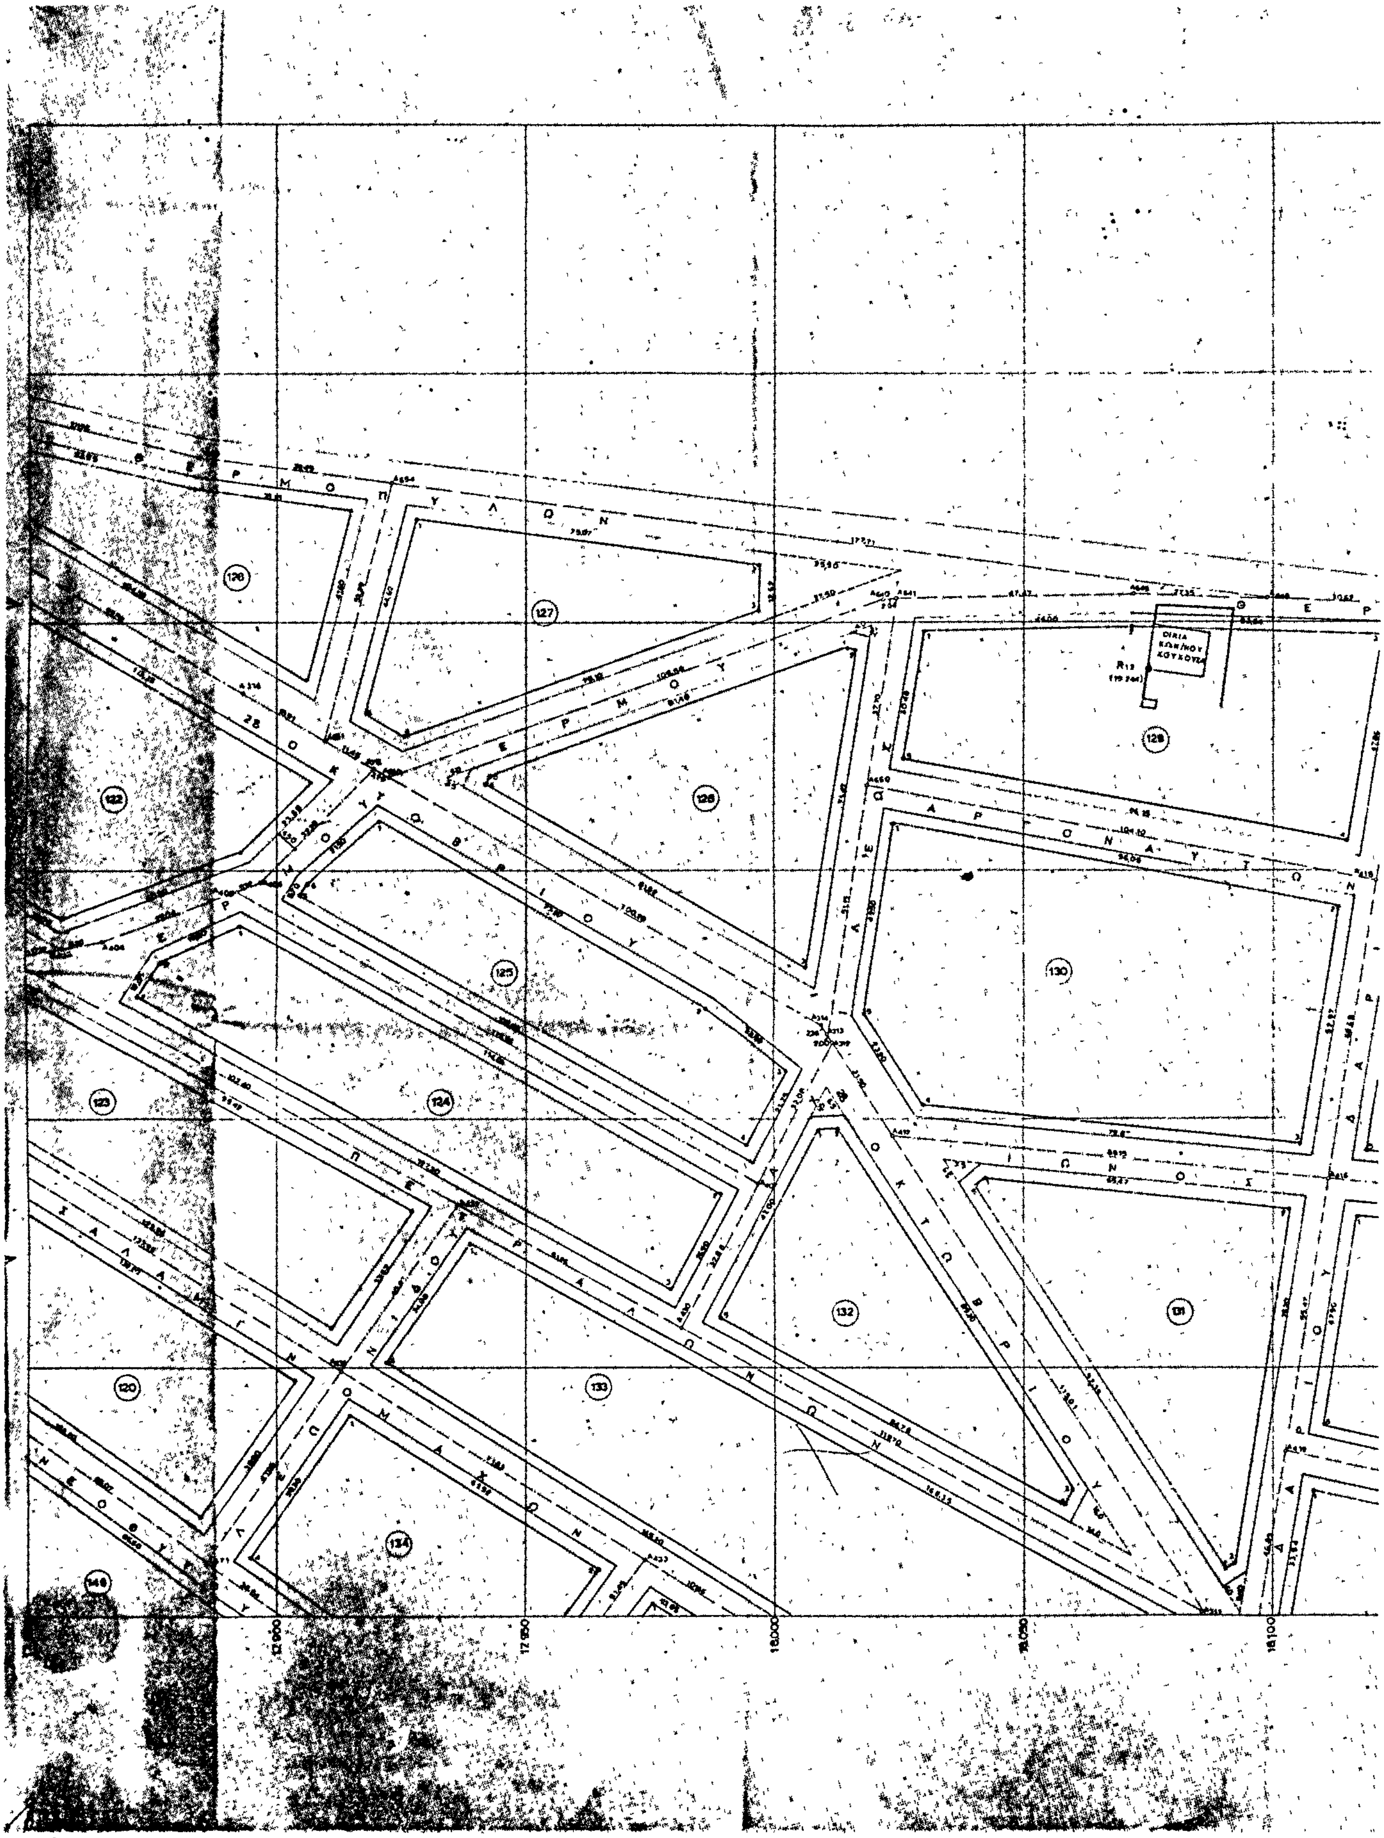

ΝΟΜΑΡΧΙΑ ΕΥΒΟΙΑΣ – ΚΟΙΝΟΤΗΣ ΒΑΣΙΛΙΚΟΥ
ΕΦΑΡΜΟΓΗ ΡΥΜΟΤΟΜΙΚΟΥ ΣΧΕΔΙΟΥ Κ ΥΨΟΜΕΤΡΙΚΗ ΜΕΛΕΤΗ
ΒΑΣΙΛΙΚΟΥ ΛΕΥΚΑΝΤΙ
ΚΛΙΜΑΚΑ 1:500
Ο ΣΥΝΤΑΞΑΣ
Ο ΕΠΙΒΛΕΠΩΝ
ΕΘΕΩΡΗΘΗ
Ο ΠΡΟΙΣΤΑΜΕΝΟΣ ΣΥΔΧ
Δ. ΠΑΠΑΝΔΡΕΟΥ
Α. ΑΠΟΣΤΟΛΟΥ
Π. ΠΑΠΑΓΕΩΡΓΙΟΥ
ΕΘΕΩΡΗΘΗ
Τ.Υ.Ν ΕΥΒΟΙΑΣ
2
ΑΚΡΙΒΕΣ ΑΝΤΙΓΡΑΦΟΝ
20000
19950
19900
17700
17650
17600
17550
Ο Κ Τ Ω Β Ρ Ι Ο Υ
Ο Π Μ Ξ Β
64
63

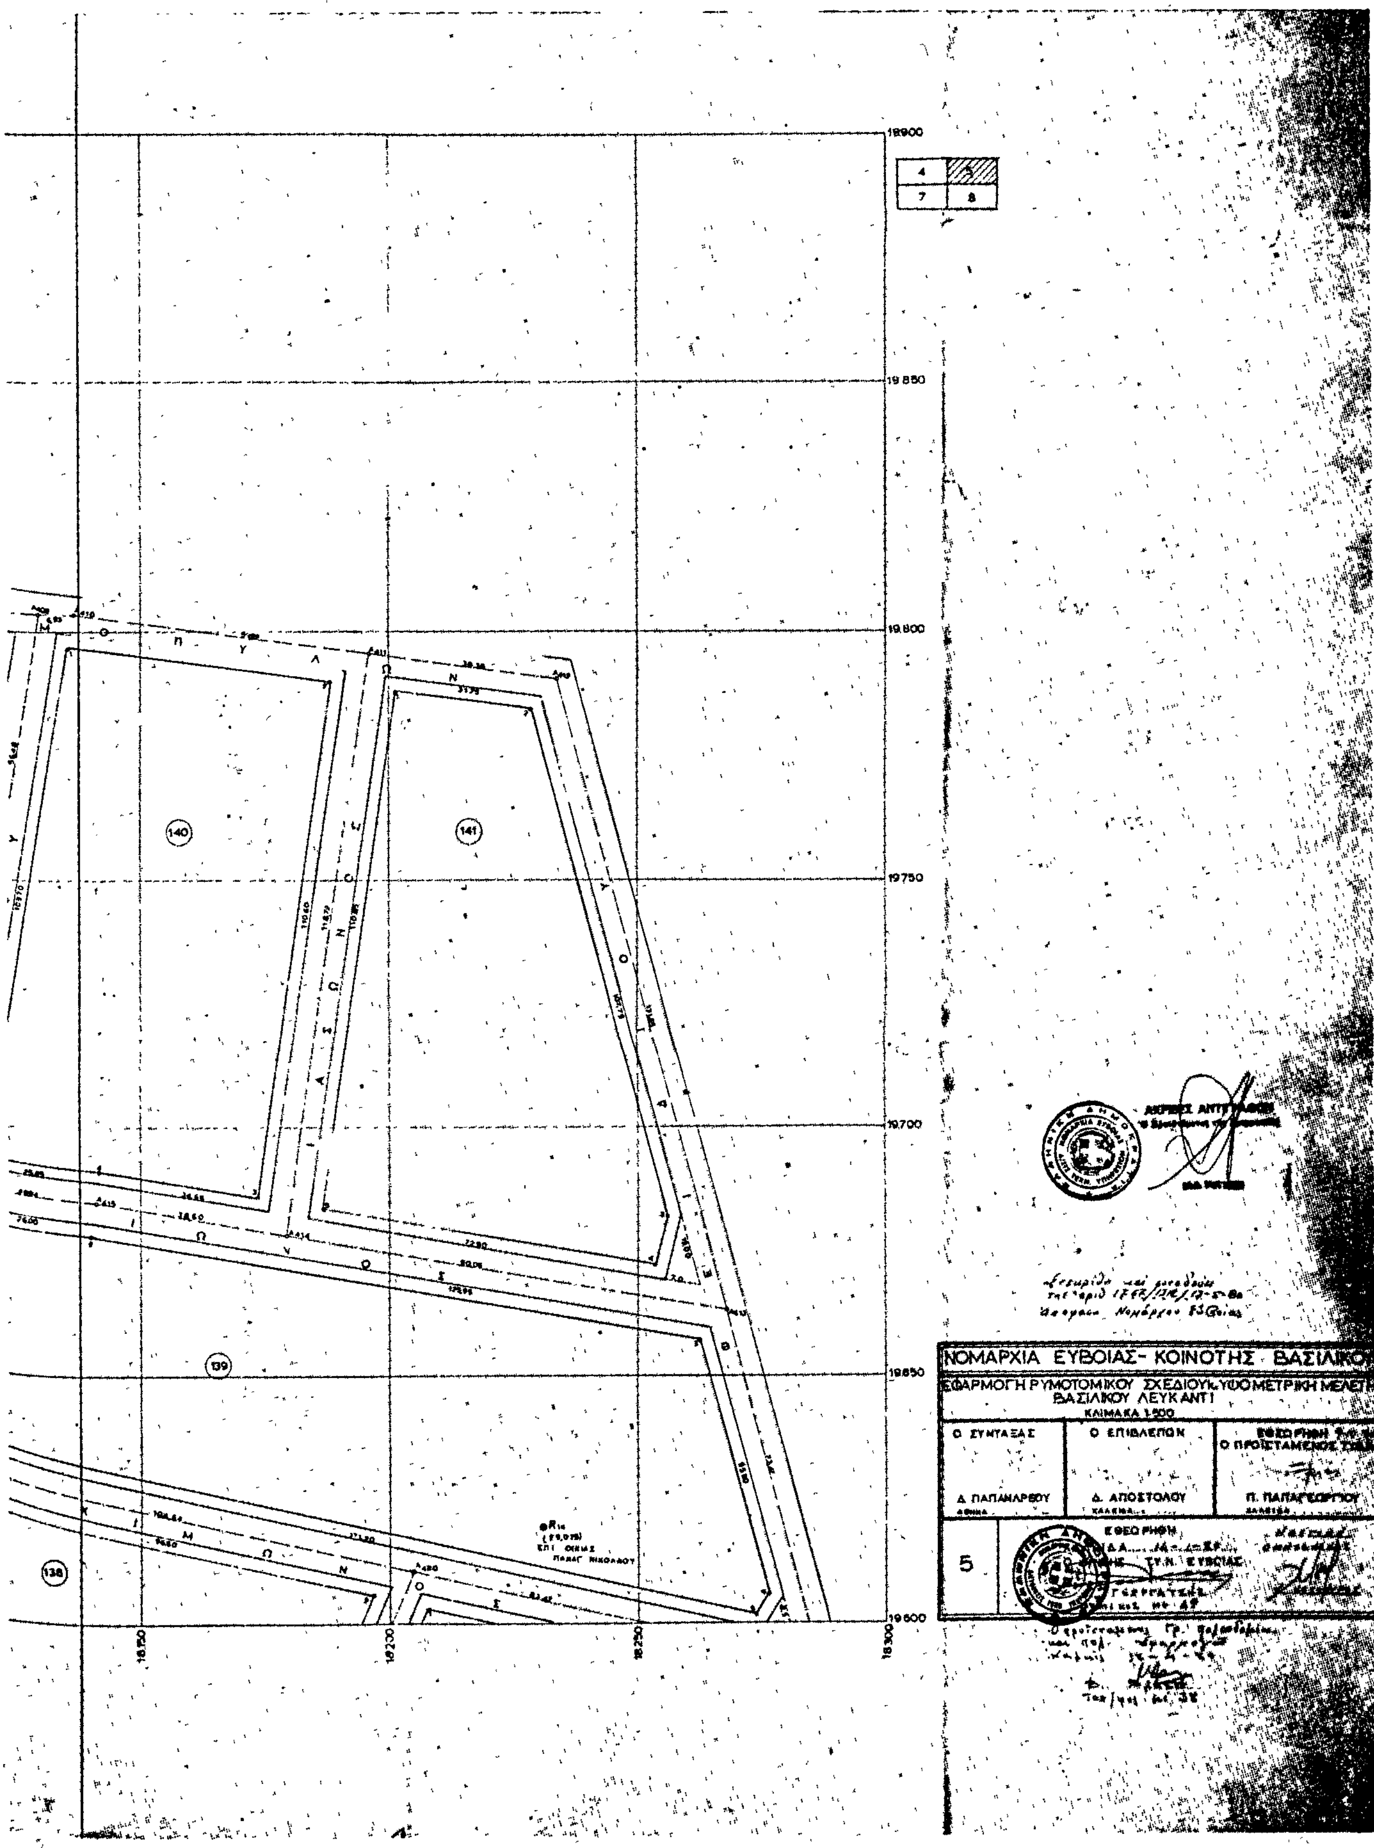

ΧΩΡΟΣ ΑΘΛΗΤΙΚΩΝ ΕΓΚΑΤΑΣΤΑΣΕΩΝ
105
106
107
108
109
110
111
97
17.050
17.100
17.150
17.200


ΧΩΡΟΣ ΣΧΟΛΕΙΟΥ
ΝΟΜΑΡΧΙΑ ΕΥΒΟΙΑΣ - ΚΟΙΝΟΤΗΣ ΒΑΣΙΛΙΚΟΥ
ΕΦΑΡΜΟΓΗ ΡΥΜΟΤΟΜΙΚΟΥ ΣΧΕΔΙΟΥ ΚΥΤΟΜΕΤΡΙΚΗ ΜΕΛΕΤΗ ΒΑΣΙΛΙΚΟΥ ΛΕΥΚΑΝΤΙ
ΚΛΙΜΑΚΑ 1:500
Ο ΣΥΝΤΑΞΑΣ
Ο ΕΠΙΒΛΕΠΩΝ
Ο ΠΡΟΪΣΤΑΜΕΝΟΣ ΤΥΔΚ
Δ. ΠΑΠΑΝΔΡΕΟΥ
Δ. ΑΠΟΣΤΟΛΟΥ
Π. ΠΑΠΑΓΕΩΡΓΙΟΥ
ΕΘΕΩΡΗΘΗ
3

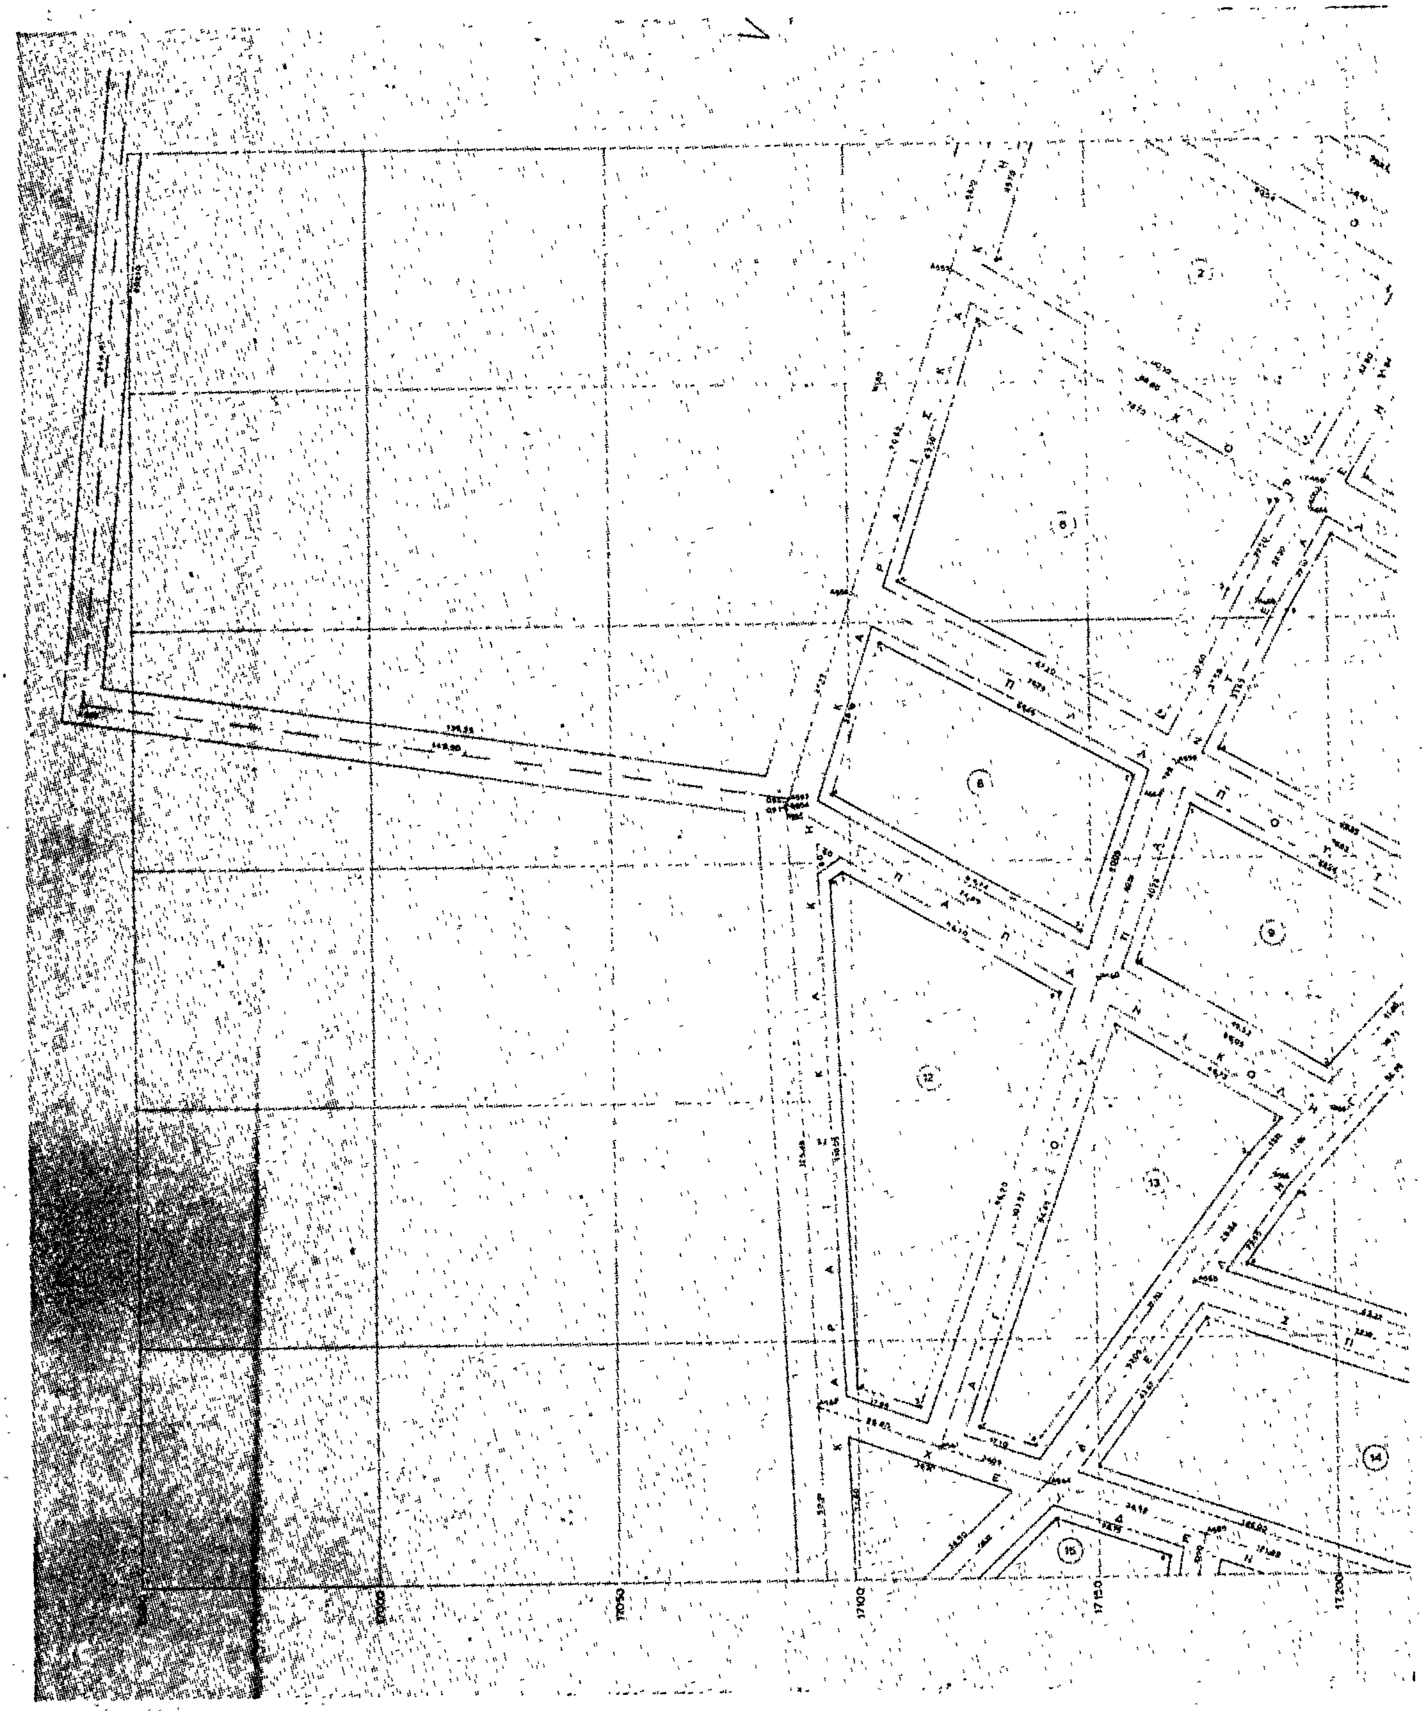

ΧΟΡΟΣ ΕΚΚΛΗΣΙΑΣ
ΧΟΡΟΣ ΕΚΚΛΗΣΙΑΣ
ΑΓΙΑ ΑΝΝΑ
ΔΙ ΑΝΕΓΕΡΣΗ
17400
17450
17500
17550
17600
17650

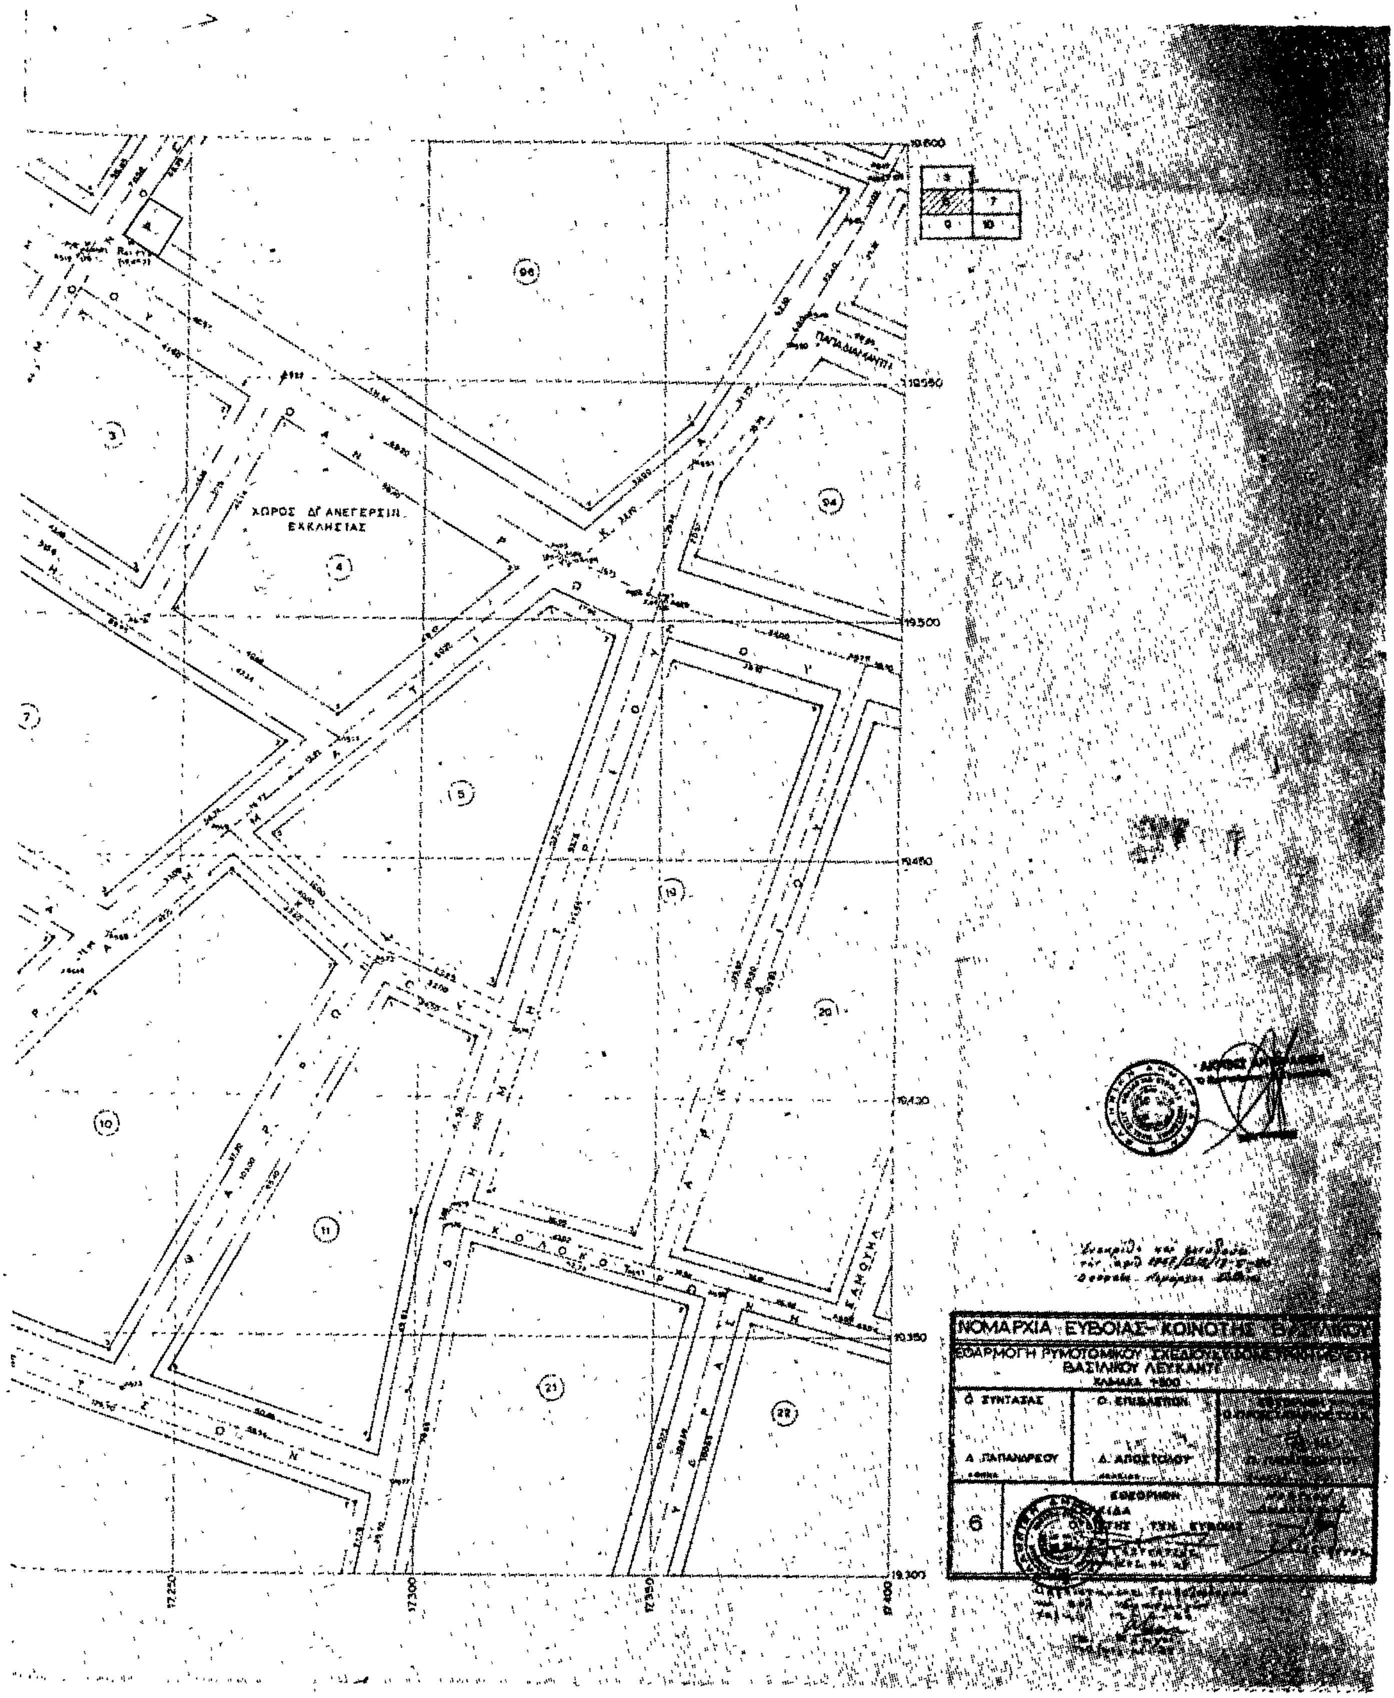

19900
19850
19800
19750
19700
19650
19600
17700
17750
17800
17850
ΘΕΡΜΟΠΥΛΩΝ
126
112
122
113
121
123
120
110
118
117
146
ΑΚΡΙΒΕΣ ΑΝΤΙΓΡΑΦΟΝ
ΝΟΜΑΡΧΙΑ ΕΥΒΟΙΑΣ - ΚΟΙΝΟΤΗΣ ΒΑΣΙΛΙΚΟΥ
ΕΦΑΡΜΟΓΗ ΡΥΜΟΤΟΜΙΚΟΥ ΣΧΕΔΙΟΥ ΚΑΙ ΥΨΟΜΕΤΡΙΚΗ ΜΕΛΕΤΗ
ΒΑΣΙΛΙΚΟΥ ΛΕΥΚΑΝΤΙ
ΚΛΙΜΑΚΑ 1:500
Ο ΣΥΝΤΑΞΑΣ
Ο ΕΠΙΒΛΕΨΑΣ
ΕΘΕΩΡΗΘΗ
Ο ΠΡΟΪΣΤΑΜΕΝΟΣ Τ.Υ.Α.Κ.
Α. ΠΑΠΑΝΔΡΕΟΥ
Α. ΑΠΟΣΤΟΛΟΥ
Π. ΠΑΠΑΓΕΩΡΓΙΟΥ
ΕΘΕΩΡΗΘΗ
ΧΑΛΚΙΔΑ
4

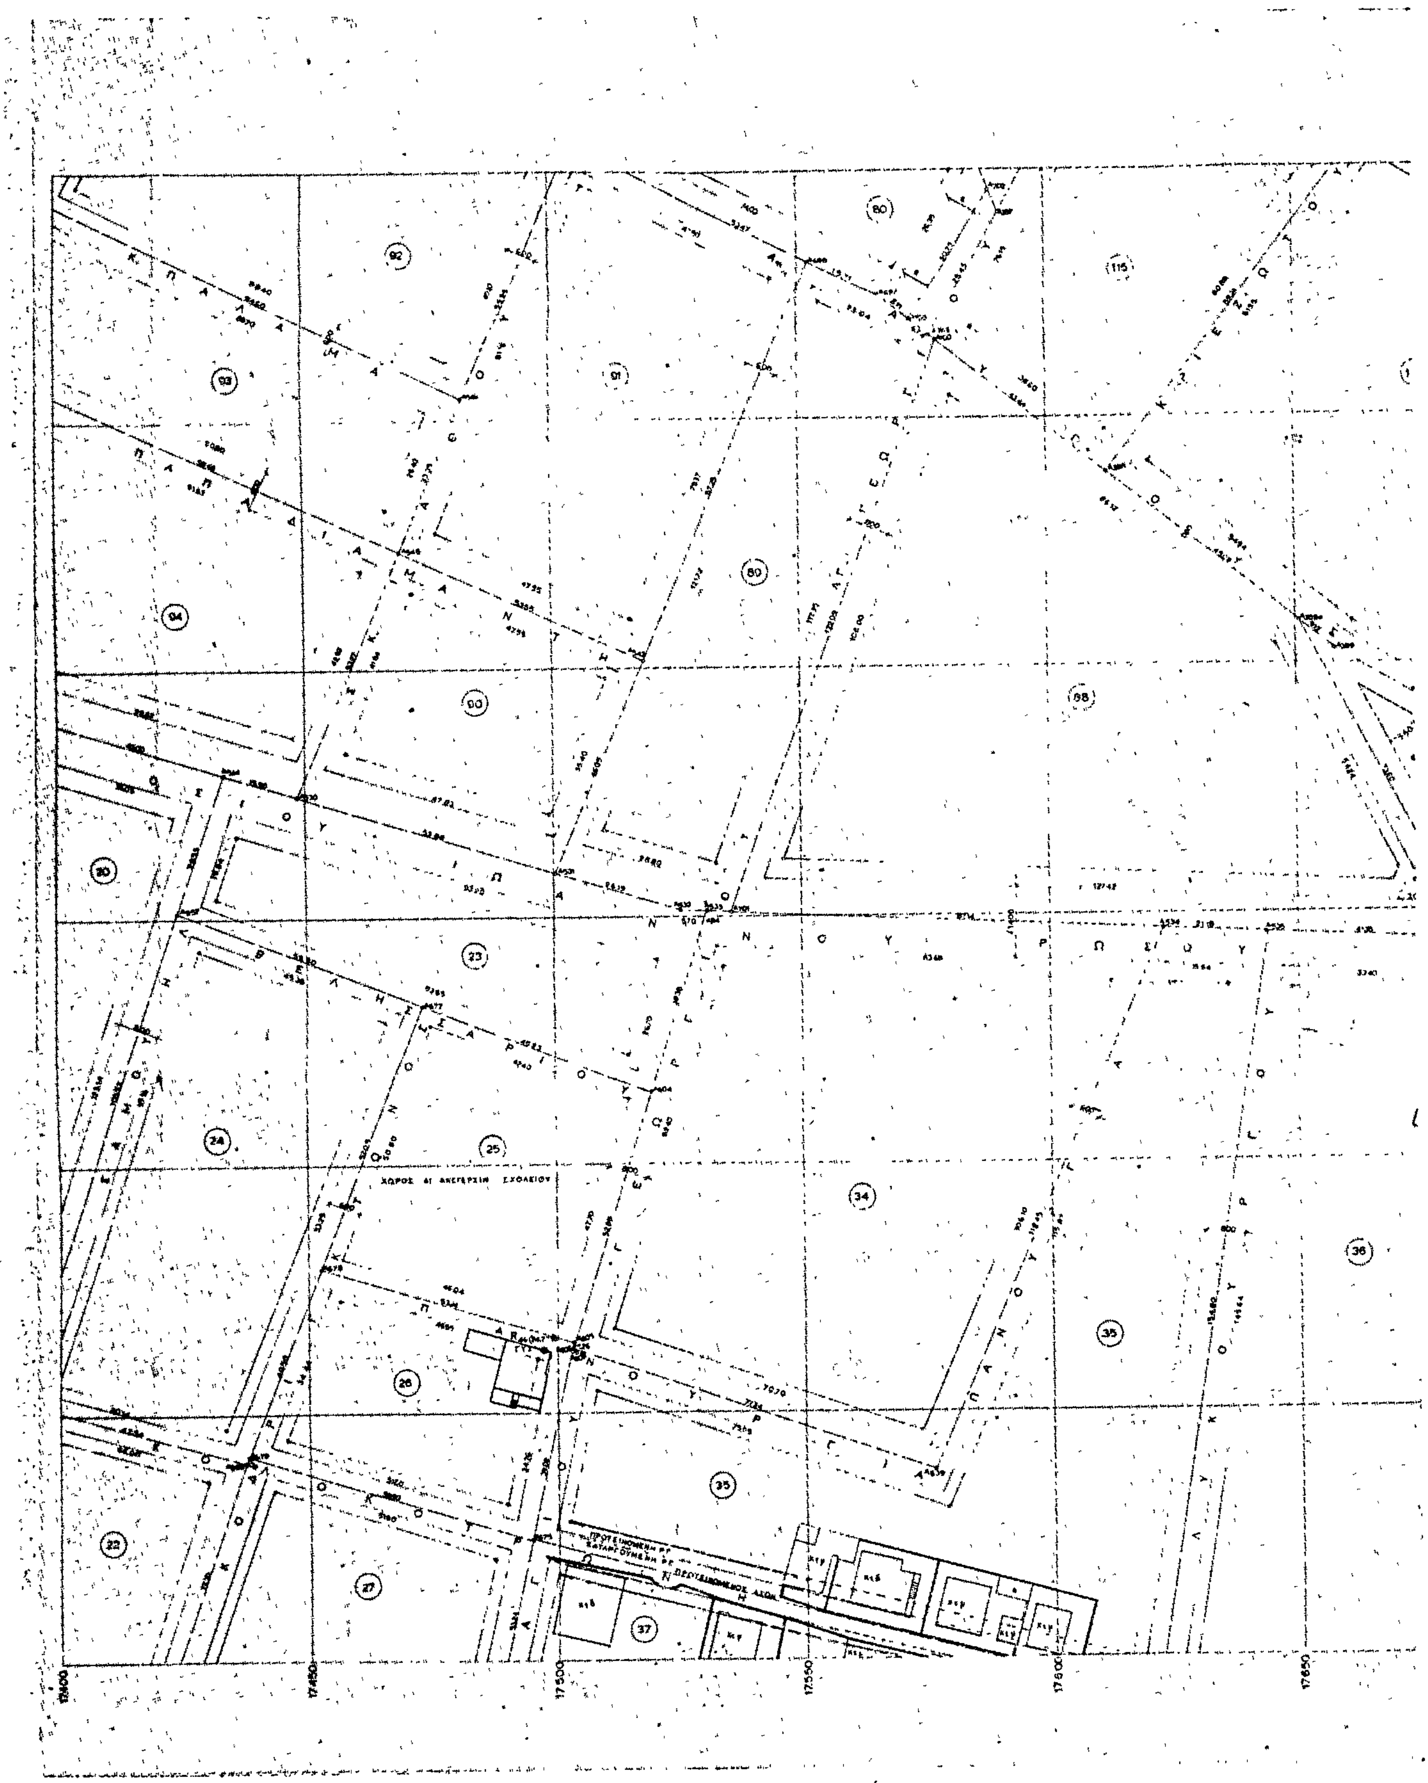

ΟΙΚΙΑ ΕΛΛΗΝΟΣ ΑΟΥΚΟΥΔΑ
120
121
122
123
124
125
126
127
128
129
130
131
132
133
134
149
12.900
17.950
18.000
18.050
18.100

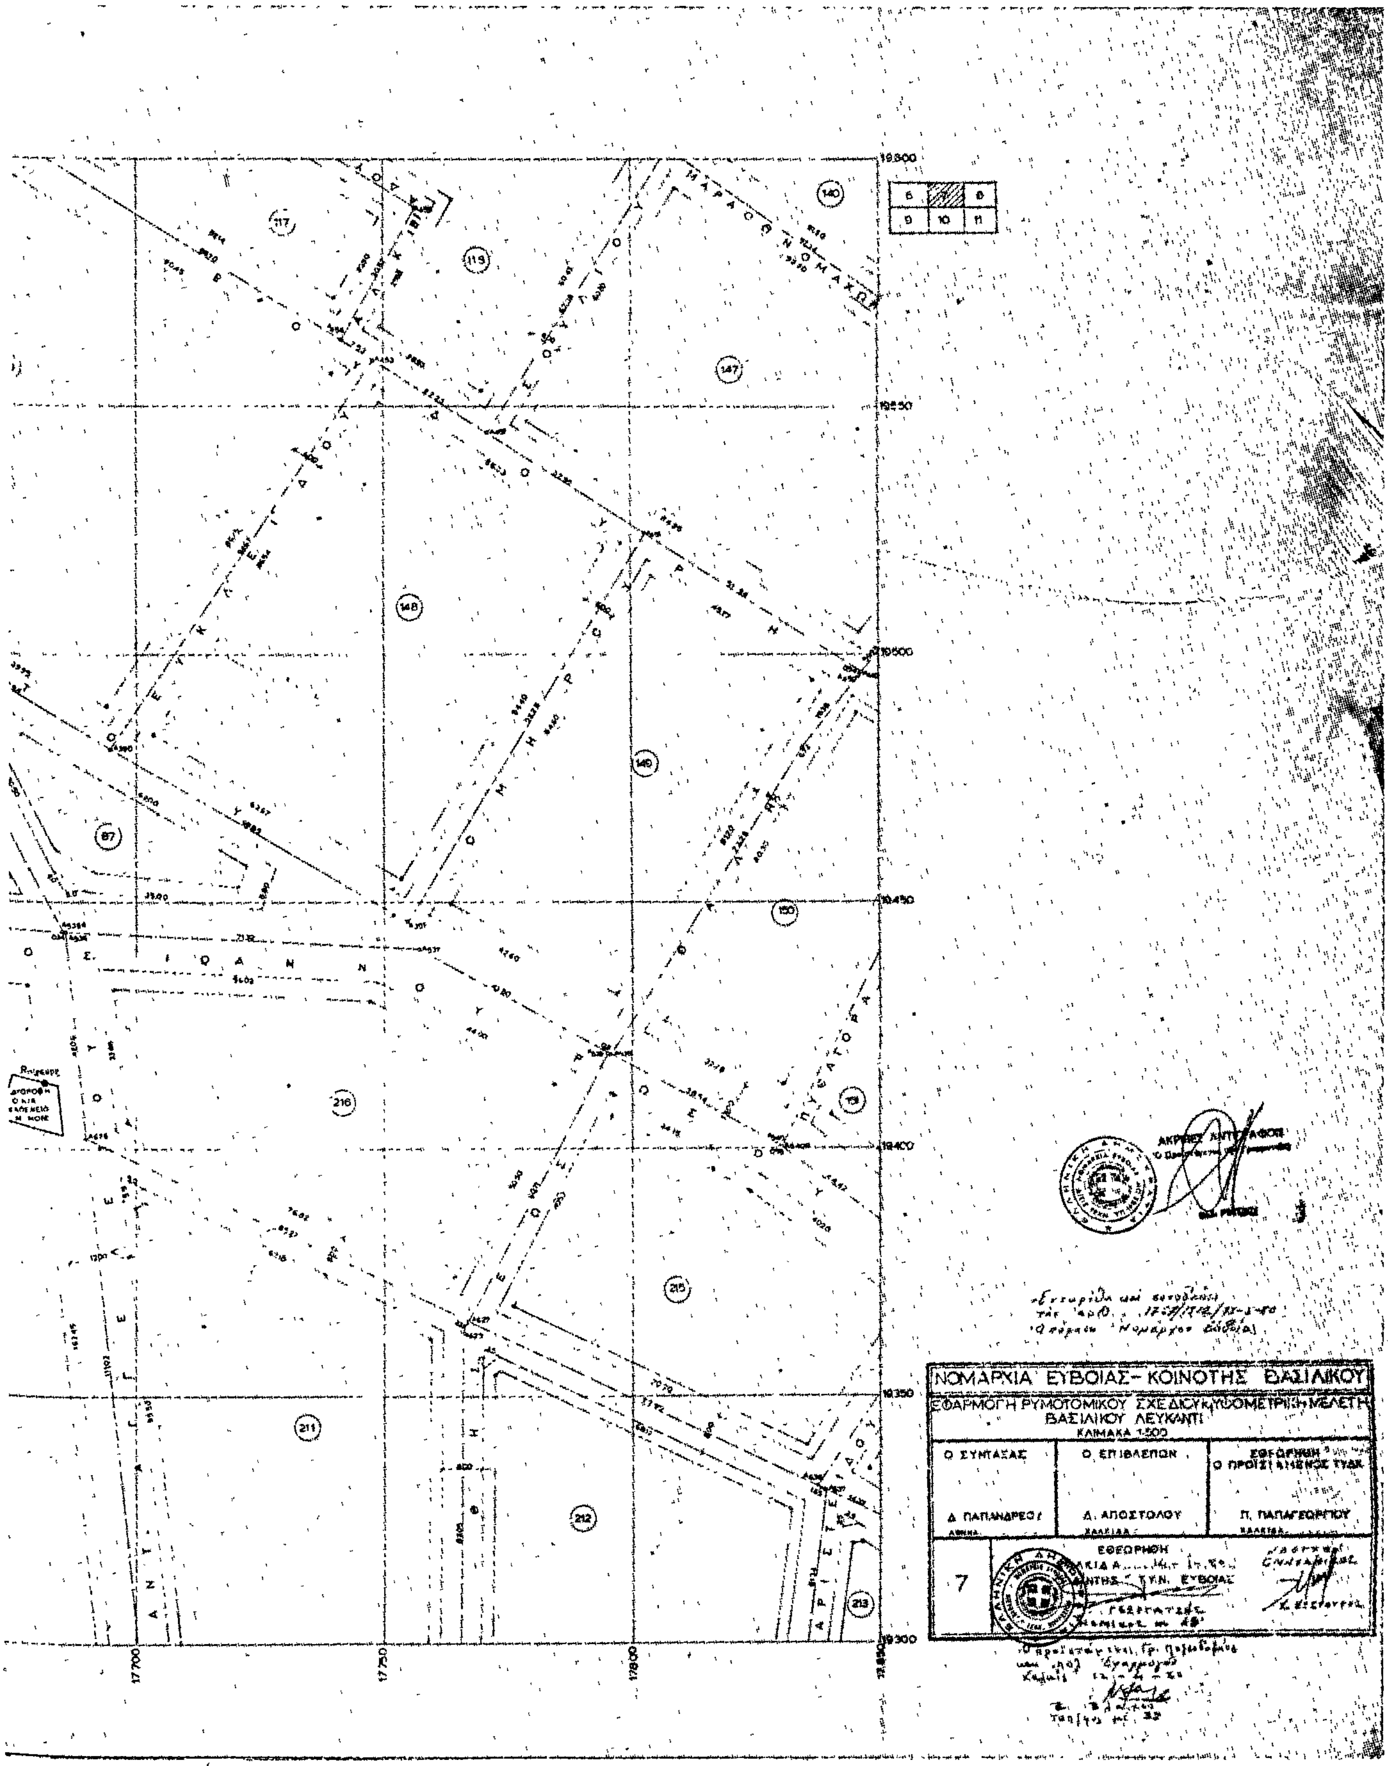


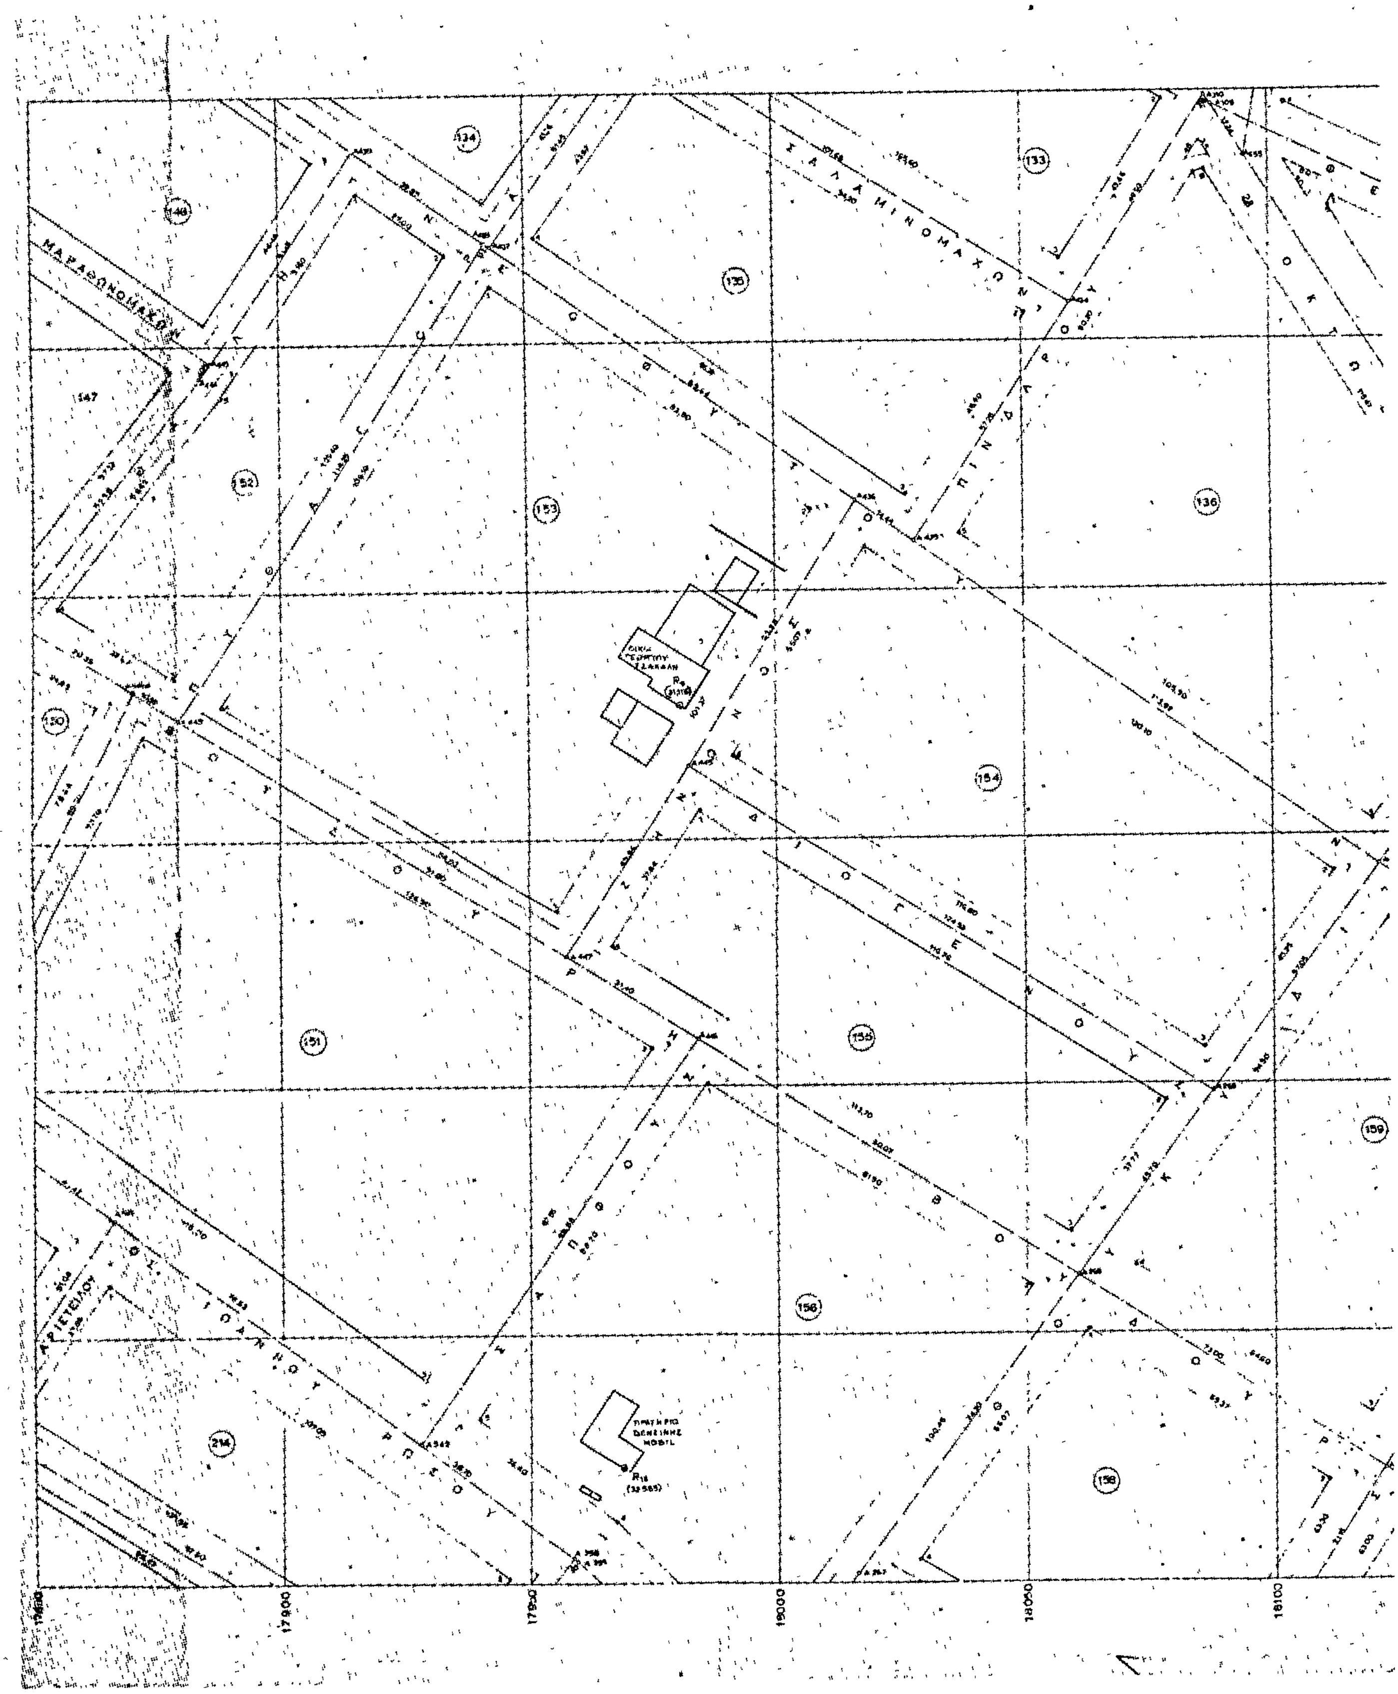
ΝΟΜΑΡΧΙΑ ΕΥΒΟΙΑΣ- ΚΟΙΝΟΤΗΣ ΒΑΣΙΛΙΚΟ
ΕΦΑΡΜΟΓΗ ΡΥΜΟΤΟΜΙΚΟΥ ΣΧΕΔΙΟΥ ΚΑΙ ΥΨΟΜΕΤΡΙΚΗ ΜΕΛΕΤΗ
ΒΑΣΙΛΙΚΟΥ ΛΕΥΚΑΝΤΙ
ΚΛΙΜΑΚΑ 1:500
Ο ΣΥΝΤΑΞΑΣ
Ο ΕΠΙΒΛΕΠΩΝ
Ο ΠΡΟΪΣΤΑΜΕΝΟΣ
Δ. ΠΑΠΑΝΔΡΕΟΥ
Δ. ΑΠΟΣΤΟΛΟΥ
Π. ΠΑΠΑΓΕΩΡΓΙΟΥ
5
140
141
139
138
19900
19850
19800
19750
19700
19650
19600
18150
18200
18250
18300

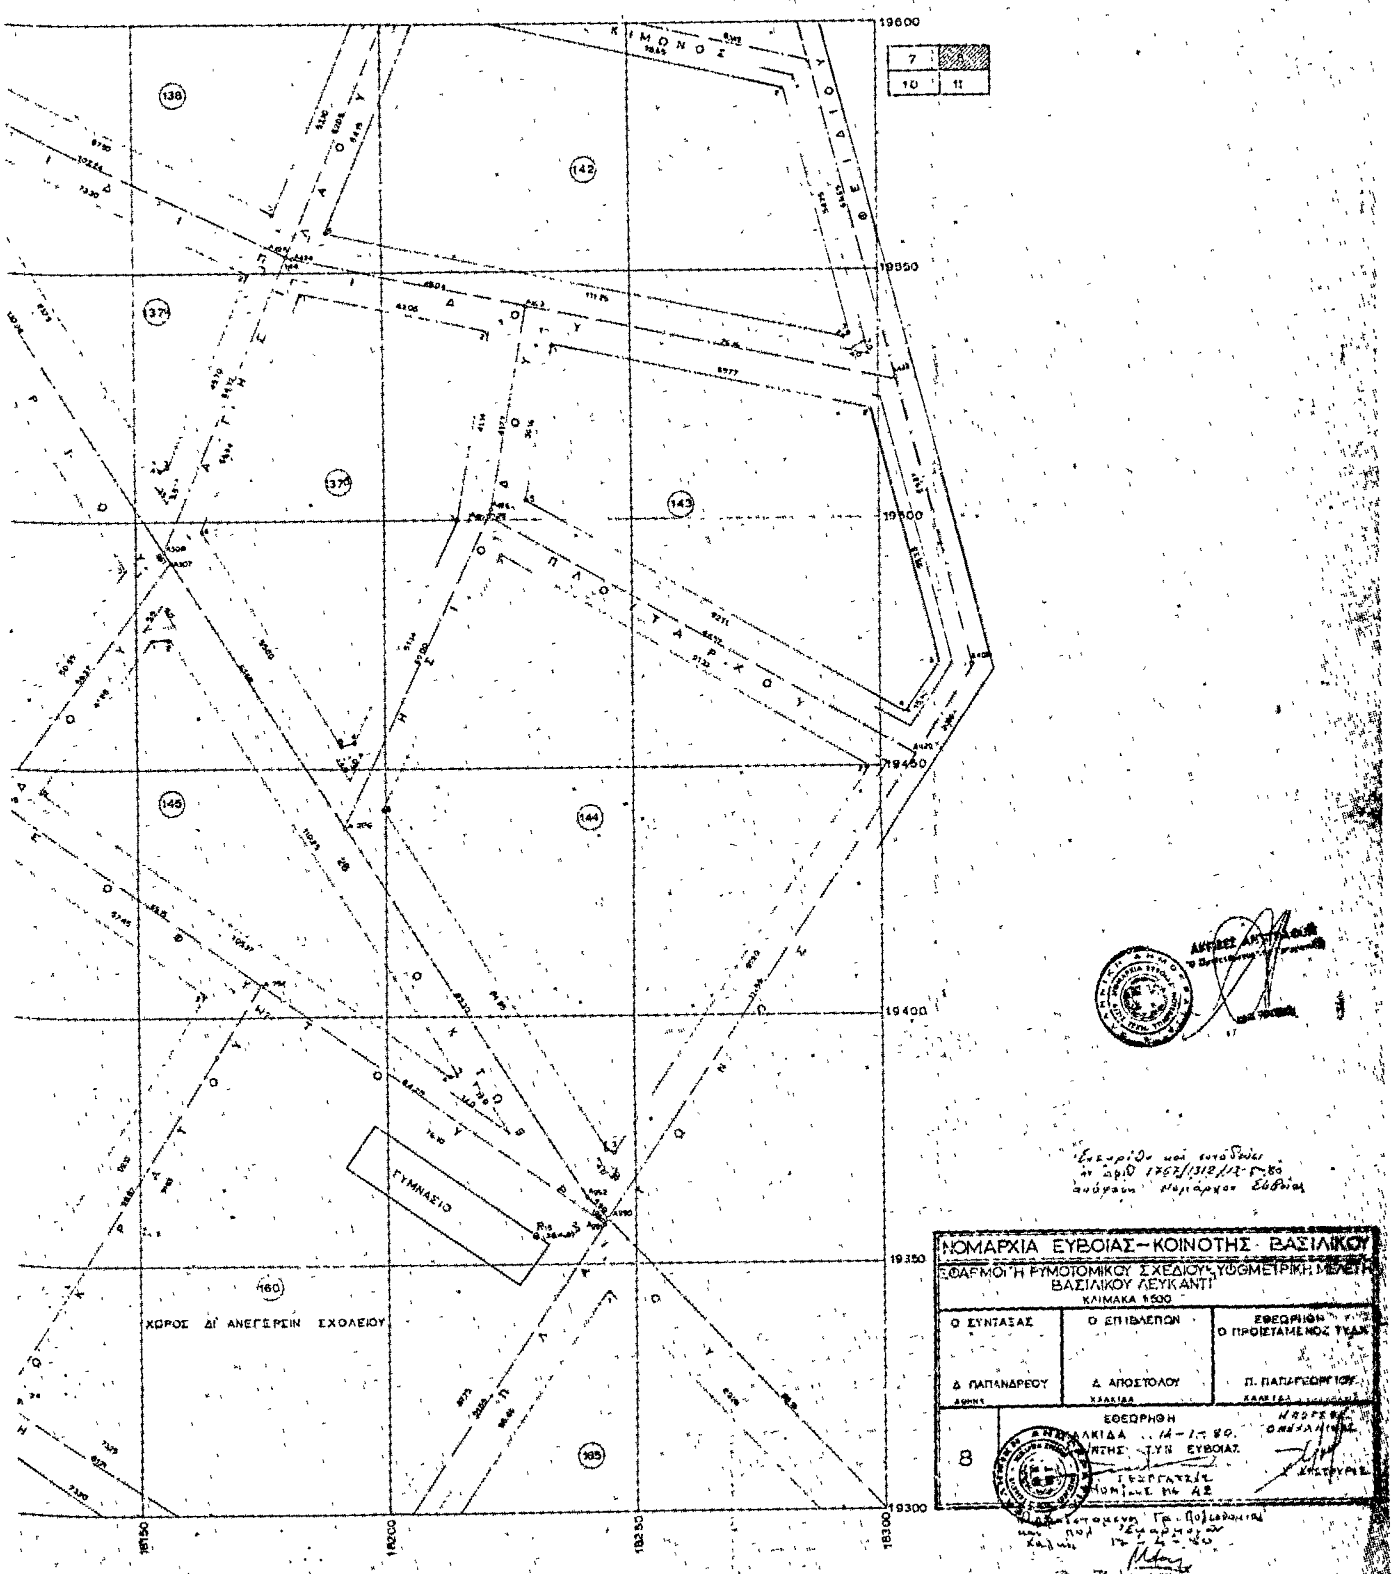


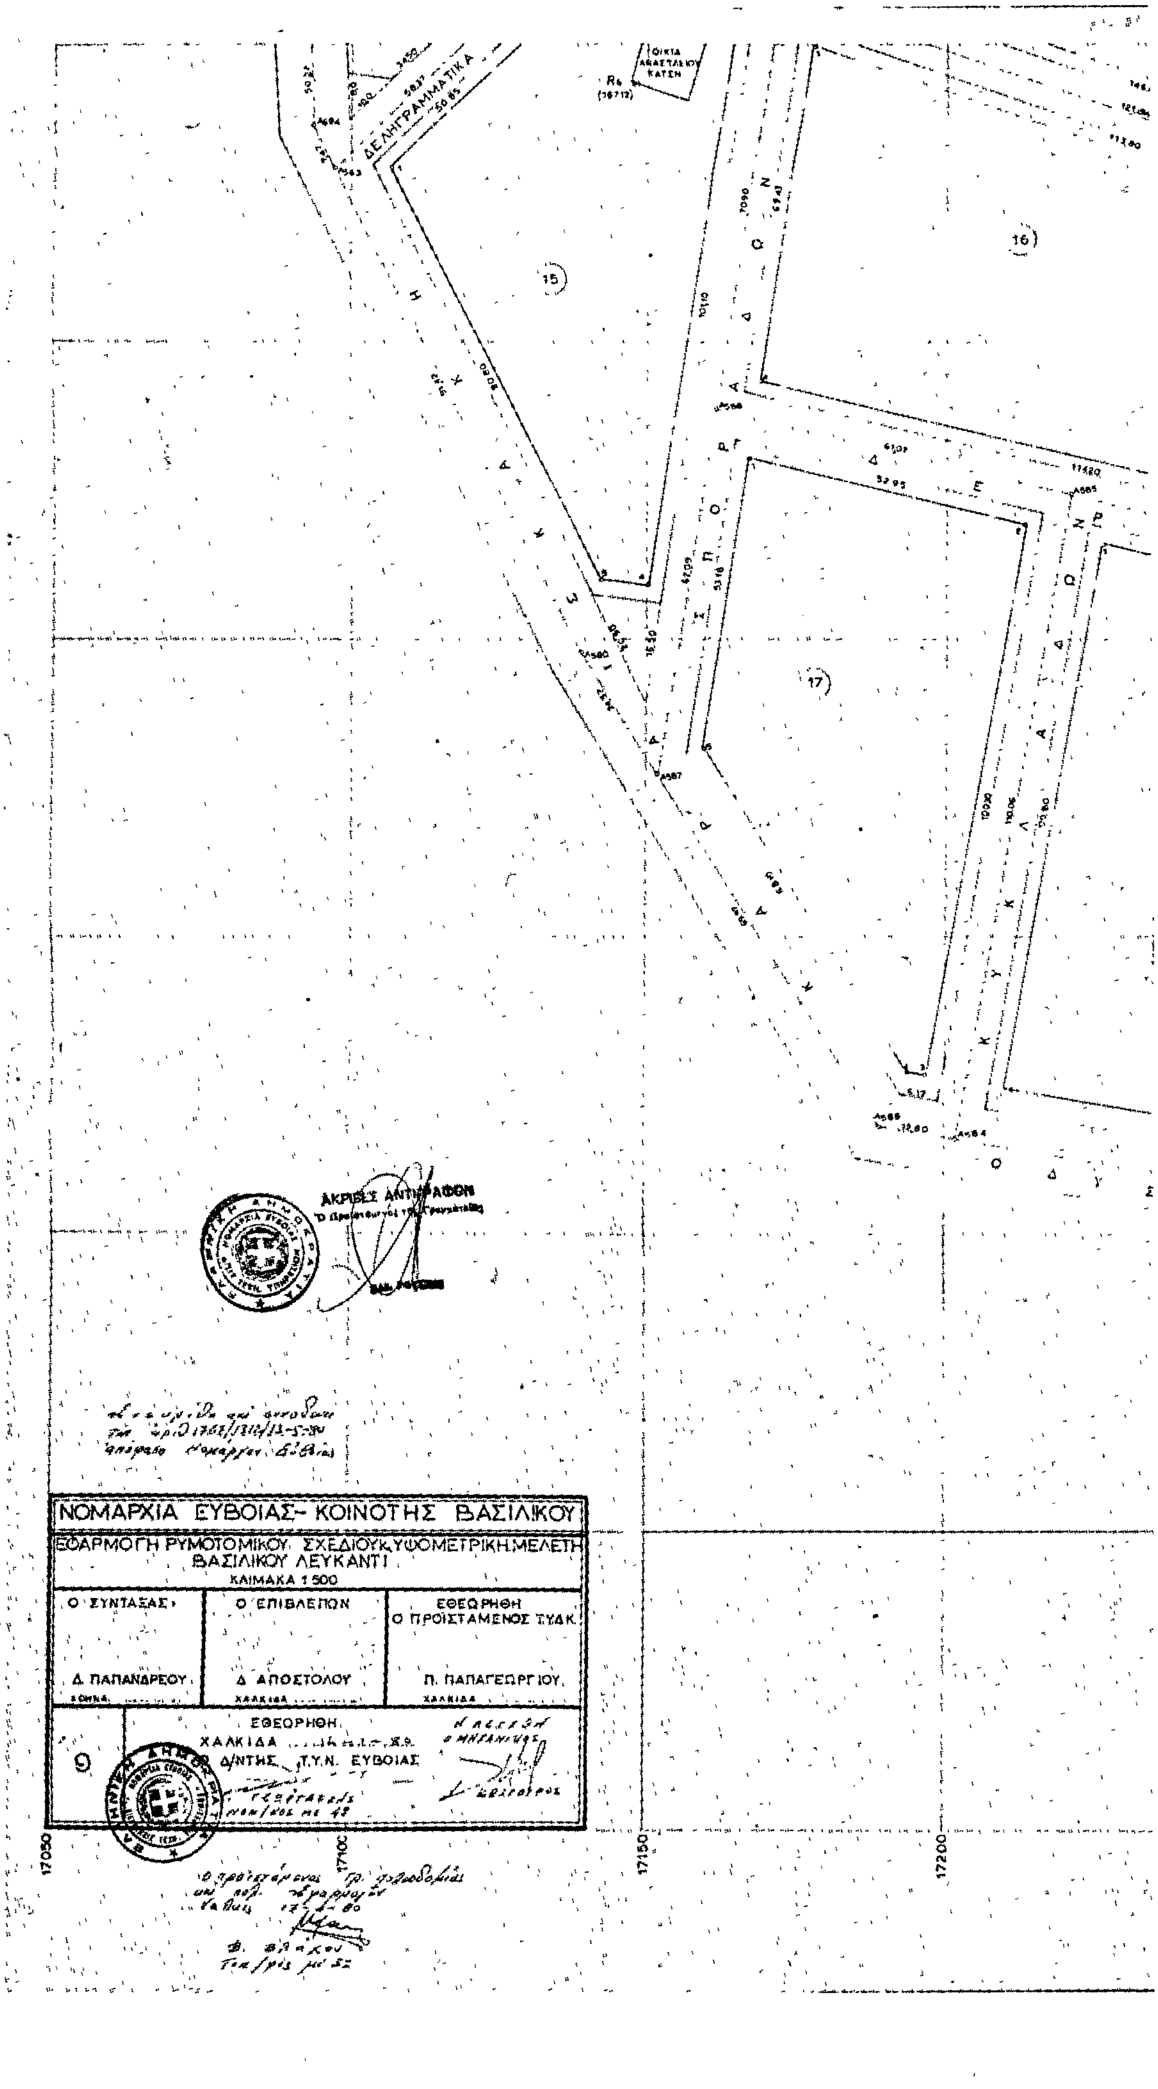

ΧΩΡΟΣ ΔΙ' ΑΝΕΓΕΡΣΙΝ ΕΚΚΛΗΣΙΑΣ
ΠΑΠΑΔΙΑΜΑΝΤΗ
ΝΟΜΑΡΧΙΑ ΕΥΒΟΙΑΣ - ΚΟΙΝΟΤΗΣ
Ο ΣΥΝΤΑΞΑΣ
Ο ΕΠΙΒΛΕΨΑΣ
Δ. ΑΠΟΣΤΟΛΟΥ
19.600
19.550
19.500
19.450
19.400
19.350
19.300
17.250
17.300
17.350
17.400

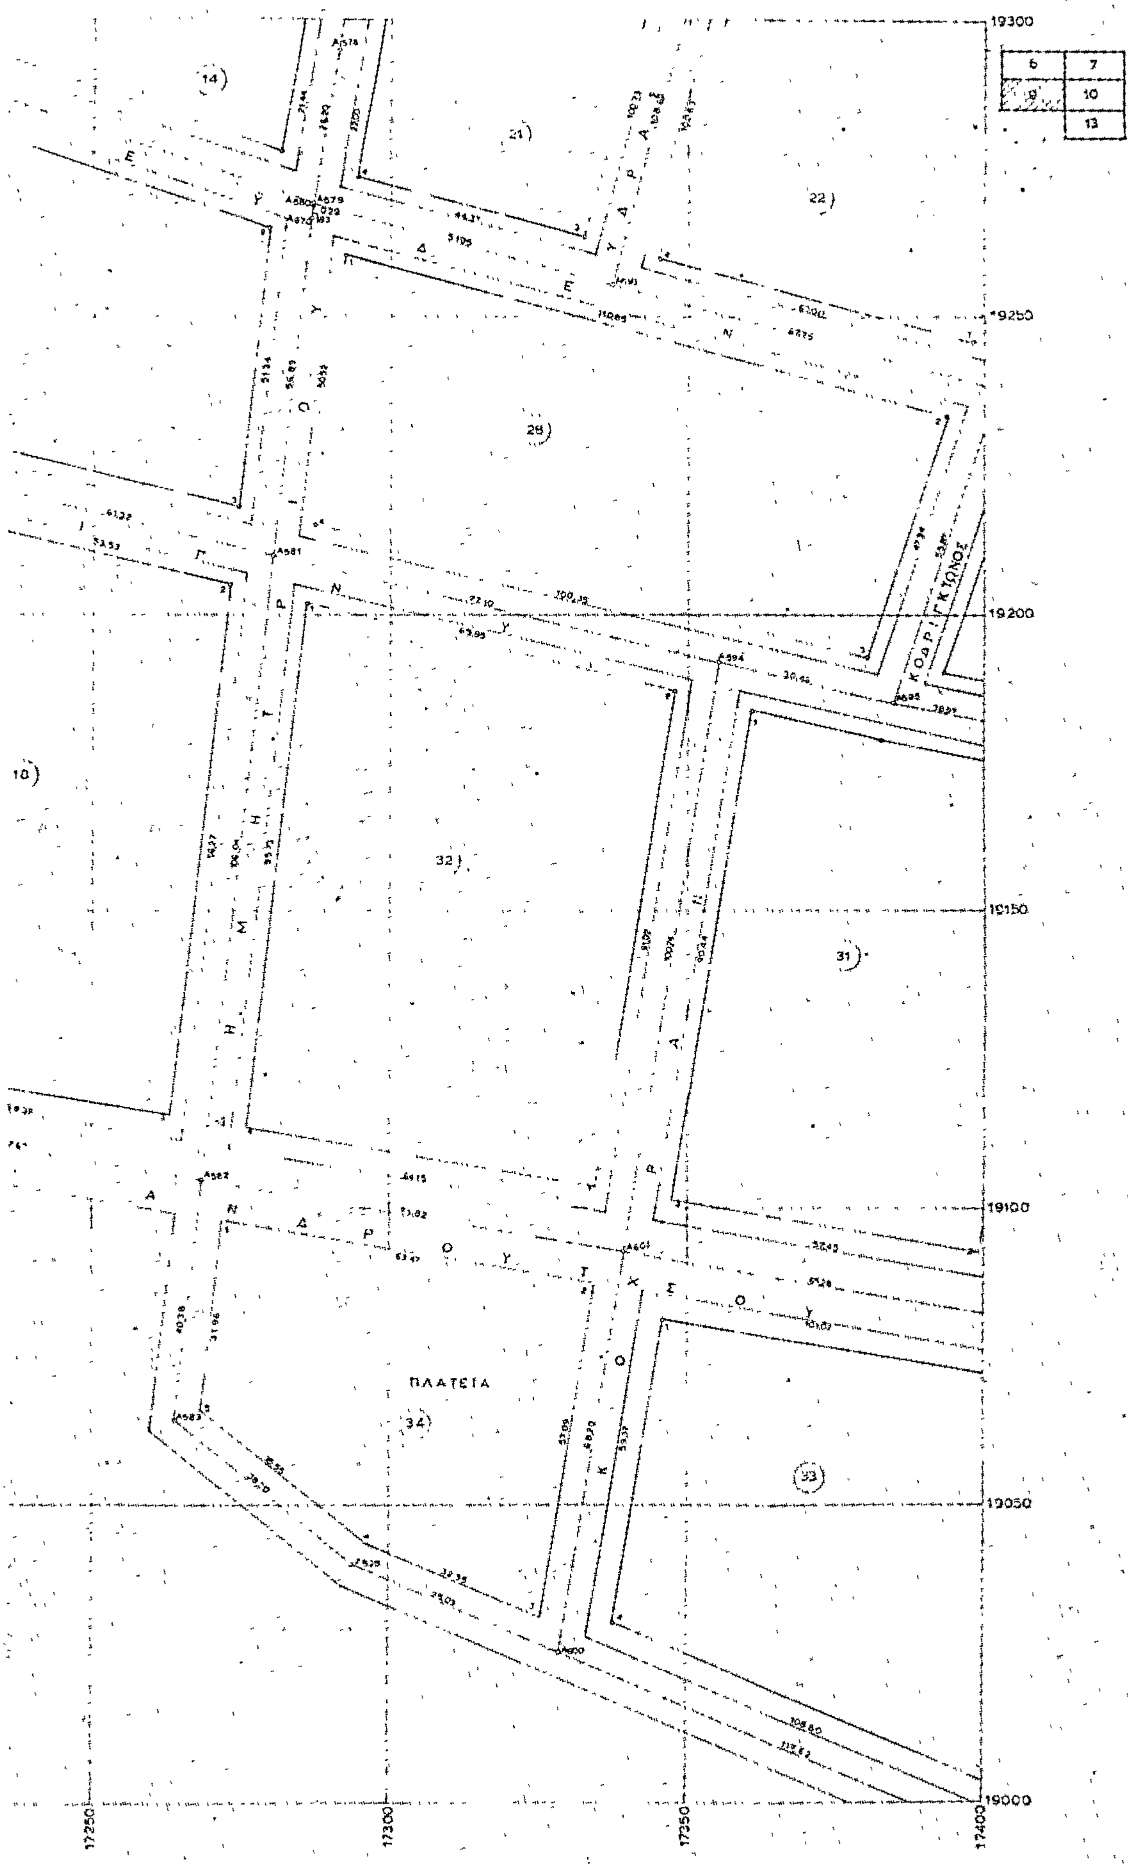


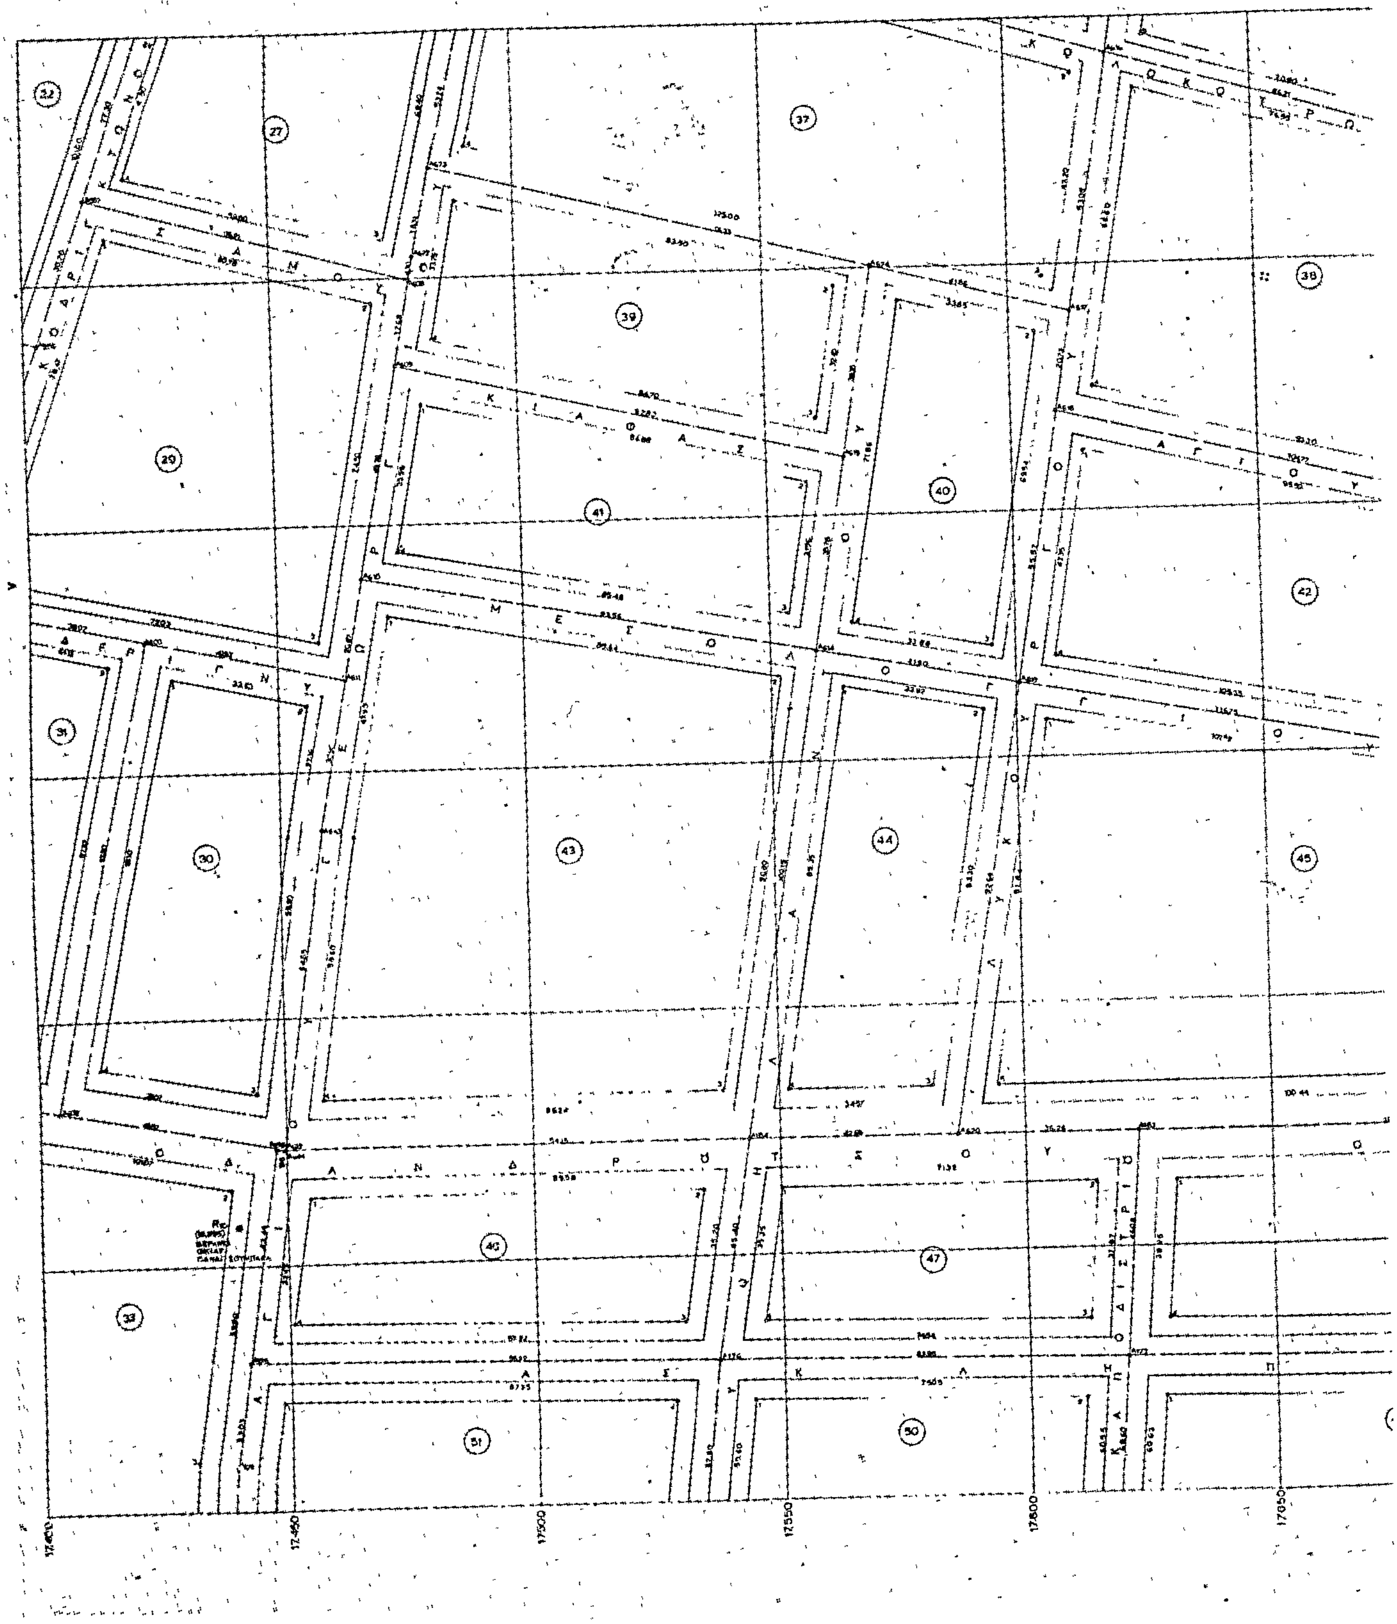

ΝΟΜΑΡΧΙΑ ΕΥΒΟΙΑΣ – ΚΟΙΝΟΤΗΣ ΒΑΣΙΛΙΚΟΥ
ΒΑΣΙΛΙΚΟΥ ΛΕΥΚΑΝΤΙ
ΚΛΙΜΑΚΑ 1:500
Ο ΣΥΝΤΑΞΑΣ
Ο ΕΠΙΒΛΕΠΩΝ
Δ. ΠΑΠΑΝΔΡΕΟΥ
Δ. ΑΠΟΣΤΟΛΟΥ
Π. ΠΑΠΑΓΕΩΡΓΙΟΥ
ΕΘΕΩΡΗΘΗ
7
17700
17750
17800
19300
19350
19400
19450
19500
19550
19600

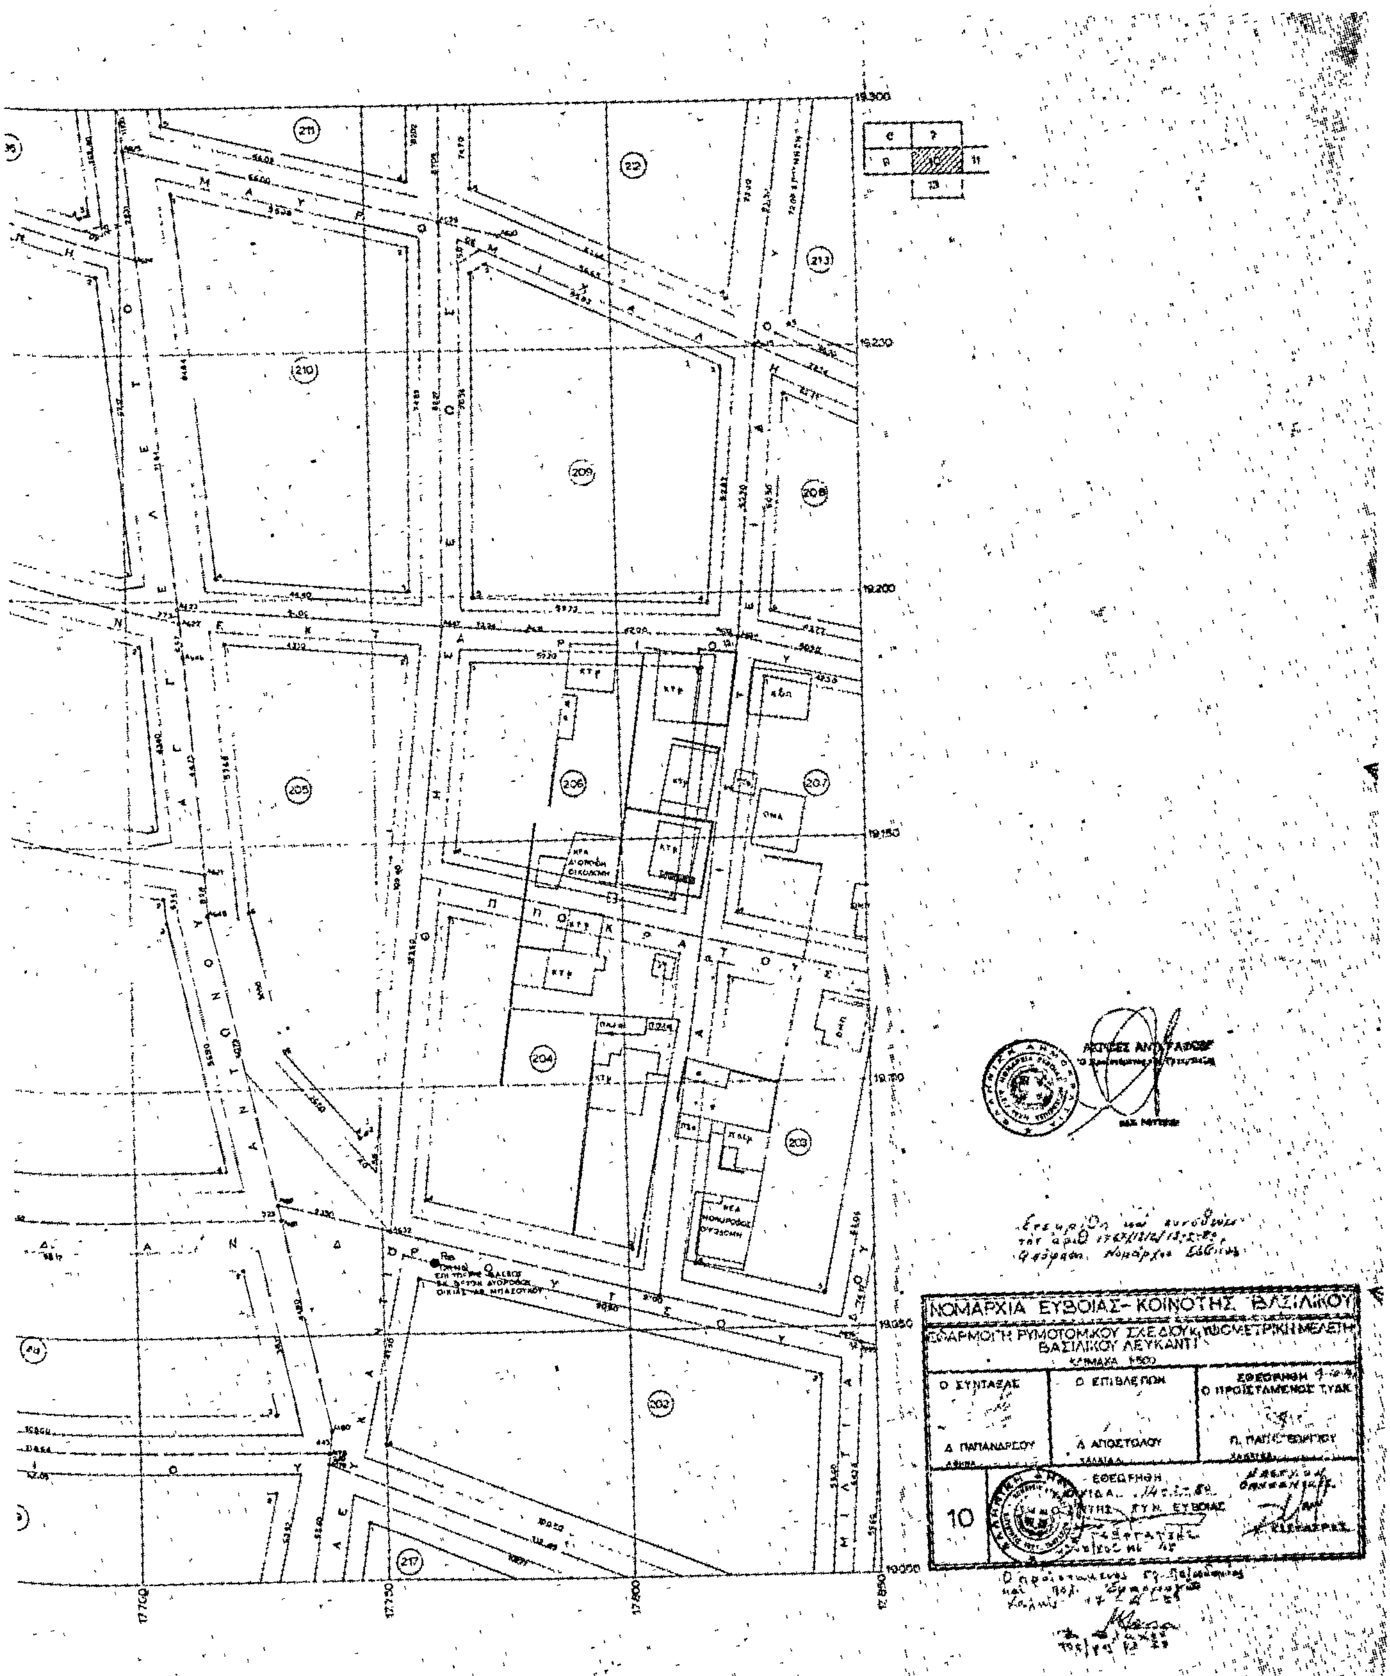

ΜΑΡΑΘΩΝΟΜΑΧΩΝ
134
133
148
135
147
152
153
136
150
154
151
155
159
156
214
158
17900
17950
18000
18050
18100

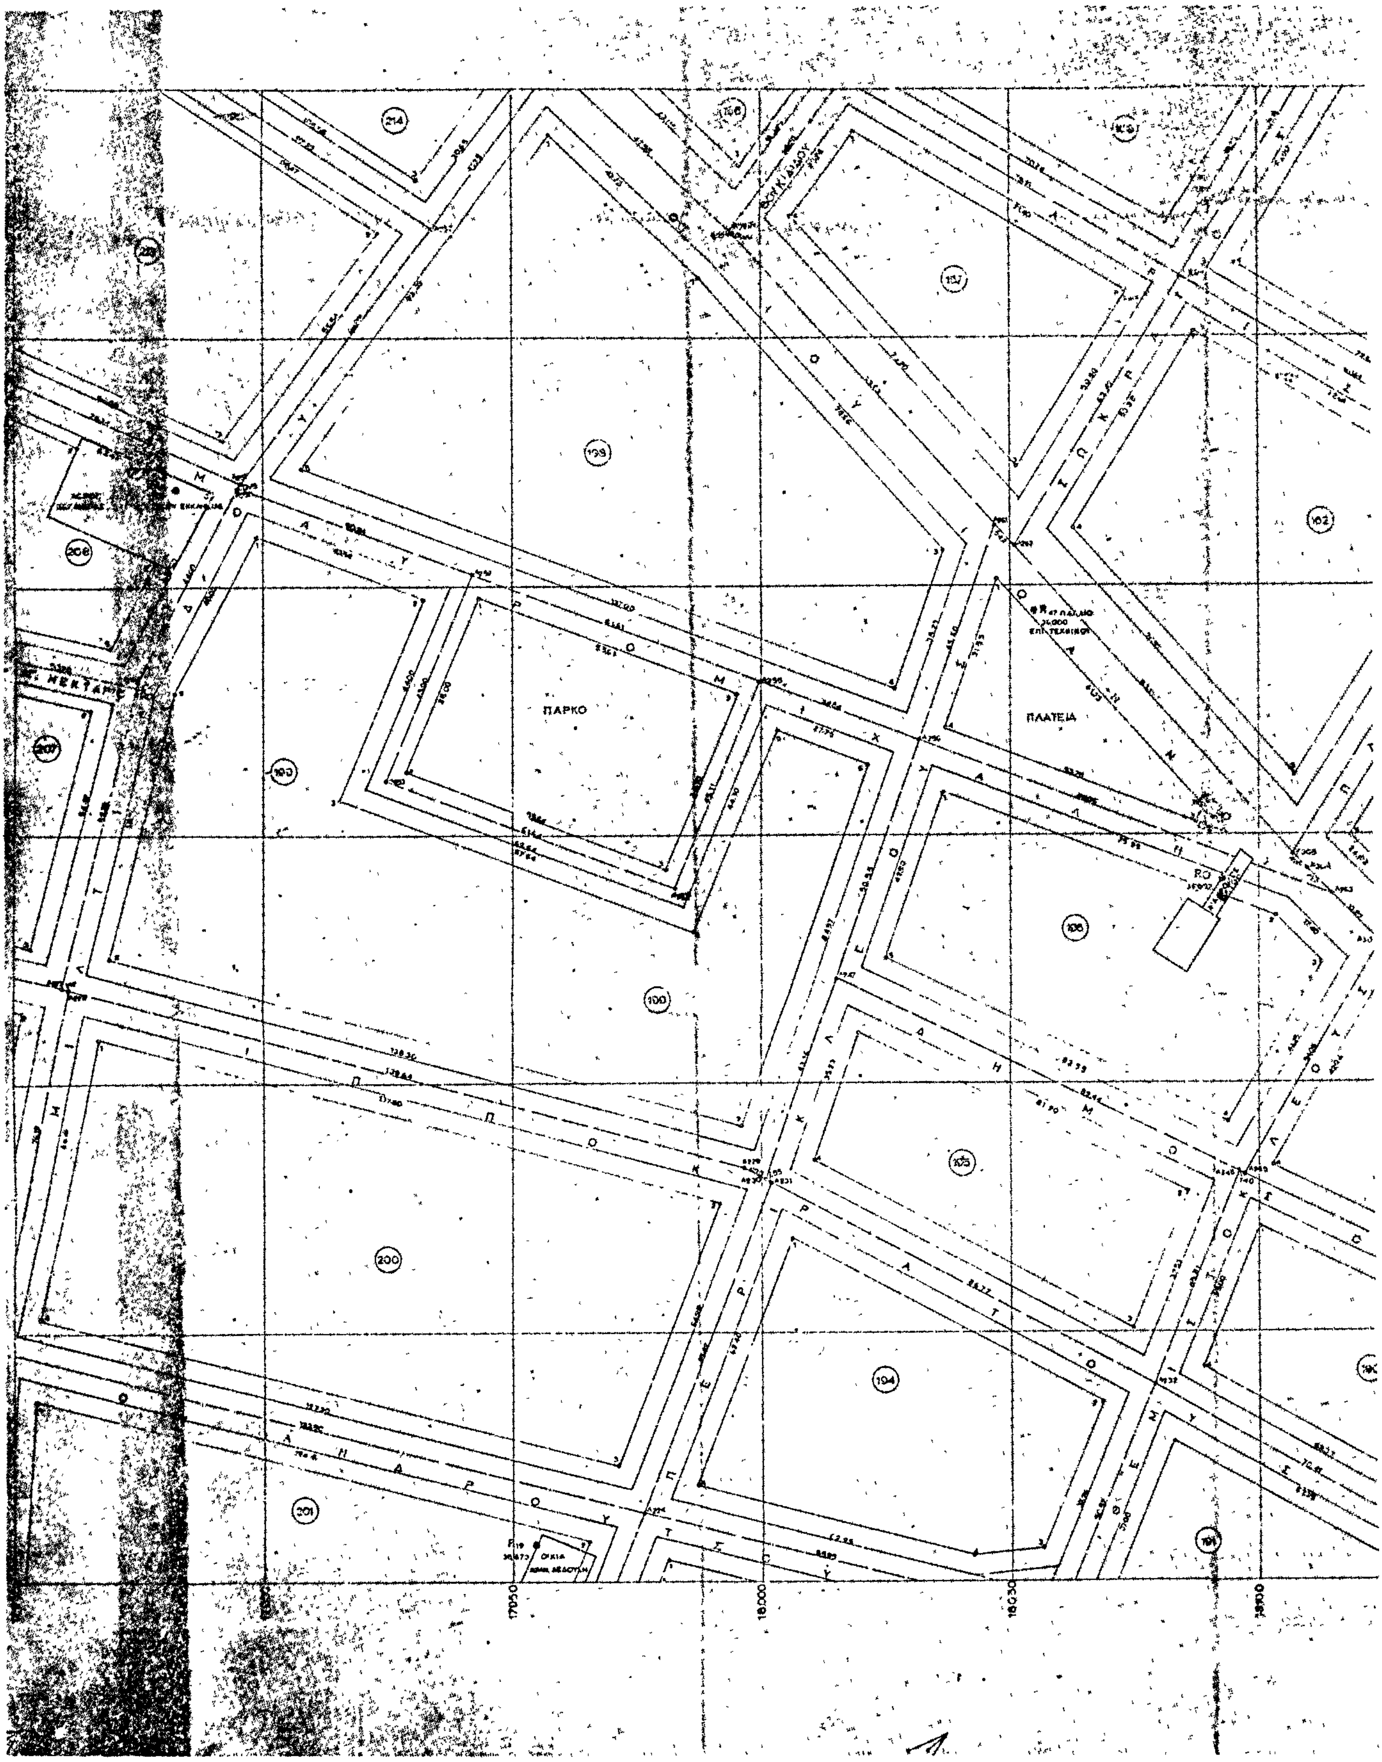

ΓΥΜΝΑΣΙΟ
ΧΩΡΟΣ ΔΙ' ΑΝΕΓΕΡΣΙΝ ΣΧΟΛΕΙΟΥ
ΝΟΜΑΡΧΙΑ ΕΥΒΟΙΑΣ—ΚΟΙΝΟΤΗΣ ΒΑΣΙΛΙΚΟΥ
ΕΦΑΡΜΟΓΗ ΡΥΜΟΤΟΜΙΚΟΥ ΣΧΕΔΙΟΥ - ΥΨΟΜΕΤΡΙΚΗ ΜΕΛΕΤΗ
ΒΑΣΙΛΙΚΟΥ ΛΕΥΚΑΝΤΙ
ΚΛΙΜΑΚΑ 1:500
Ο ΣΥΝΤΑΞΑΣ
Δ. ΠΑΠΑΝΔΡΕΟΥ
ΑΘΗΝΑ
Ο ΕΠΙΒΛΕΠΩΝ
Δ. ΑΠΟΣΤΟΛΟΥ
ΧΑΛΚΙΔΑ
ΕΘΕΩΡΗΘΗ
Ο ΠΡΟΪΣΤΑΜΕΝΟΣ ΤΥΔΚ
Π. ΠΑΠΑΓΕΩΡΓΙΟΥ
ΧΑΛΚΙΔΑ
ΕΘΕΩΡΗΘΗ
8
19600
19550
19500
19450
19400
19350
19300
18150
18200
18250
18300

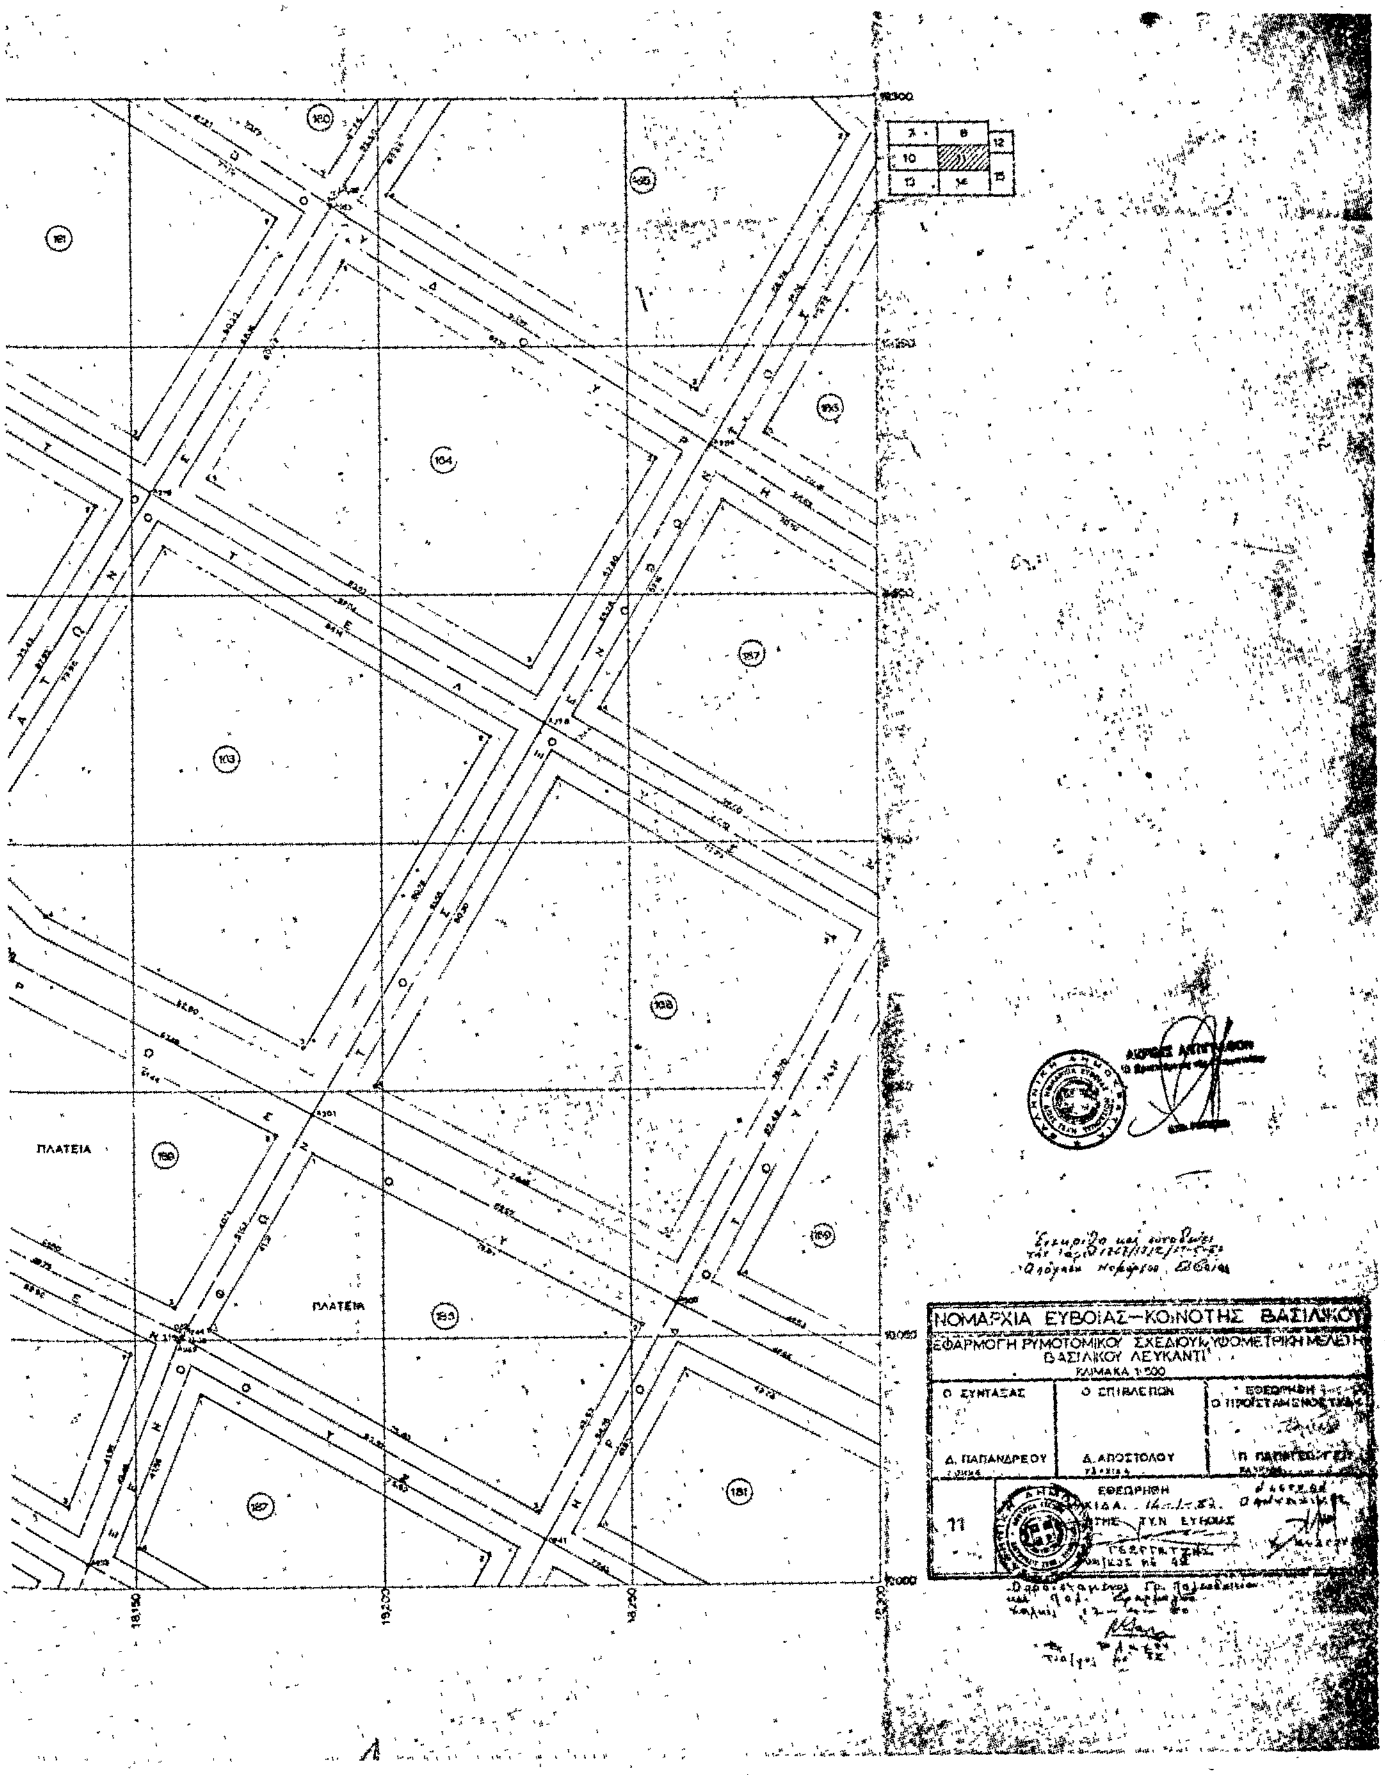

ΔΕΛΗΓΡΑΜΜΑΤΙΚΑ
15
16
17
ΑΚΡΙΒΕΣ ΑΝΤΙΓΡΑΦΟΝ
ΝΟΜΑΡΧΙΑ ΕΥΒΟΙΑΣ - ΚΟΙΝΟΤΗΣ ΒΑΣΙΛΙΚΟΥ
ΕΦΑΡΜΟΓΗ ΡΥΜΟΤΟΜΙΚΟΥ ΣΧΕΔΙΟΥ & ΥΨΟΜΕΤΡΙΚΗ ΜΕΛΕΤΗ
ΒΑΣΙΛΙΚΟΥ ΛΕΥΚΑΝΤΙ
ΚΛΙΜΑΚΑ 1:500
Ο ΣΥΝΤΑΞΑΣ
Ο ΕΠΙΒΛΕΠΩΝ
ΕΘΕΩΡΗΘΗ
Ο ΠΡΟΪΣΤΑΜΕΝΟΣ Τ.Υ.Δ.Κ.
Δ. ΠΑΠΑΝΔΡΕΟΥ
Δ. ΑΠΟΣΤΟΛΟΥ
Π. ΠΑΠΑΓΕΩΡΓΙΟΥ
ΕΘΕΩΡΗΘΗ
ΧΑΛΚΙΔΑ
Ο Δ/ΝΤΗΣ Τ.Υ.Ν. ΕΥΒΟΙΑΣ
9
17050
17100
17150
17200

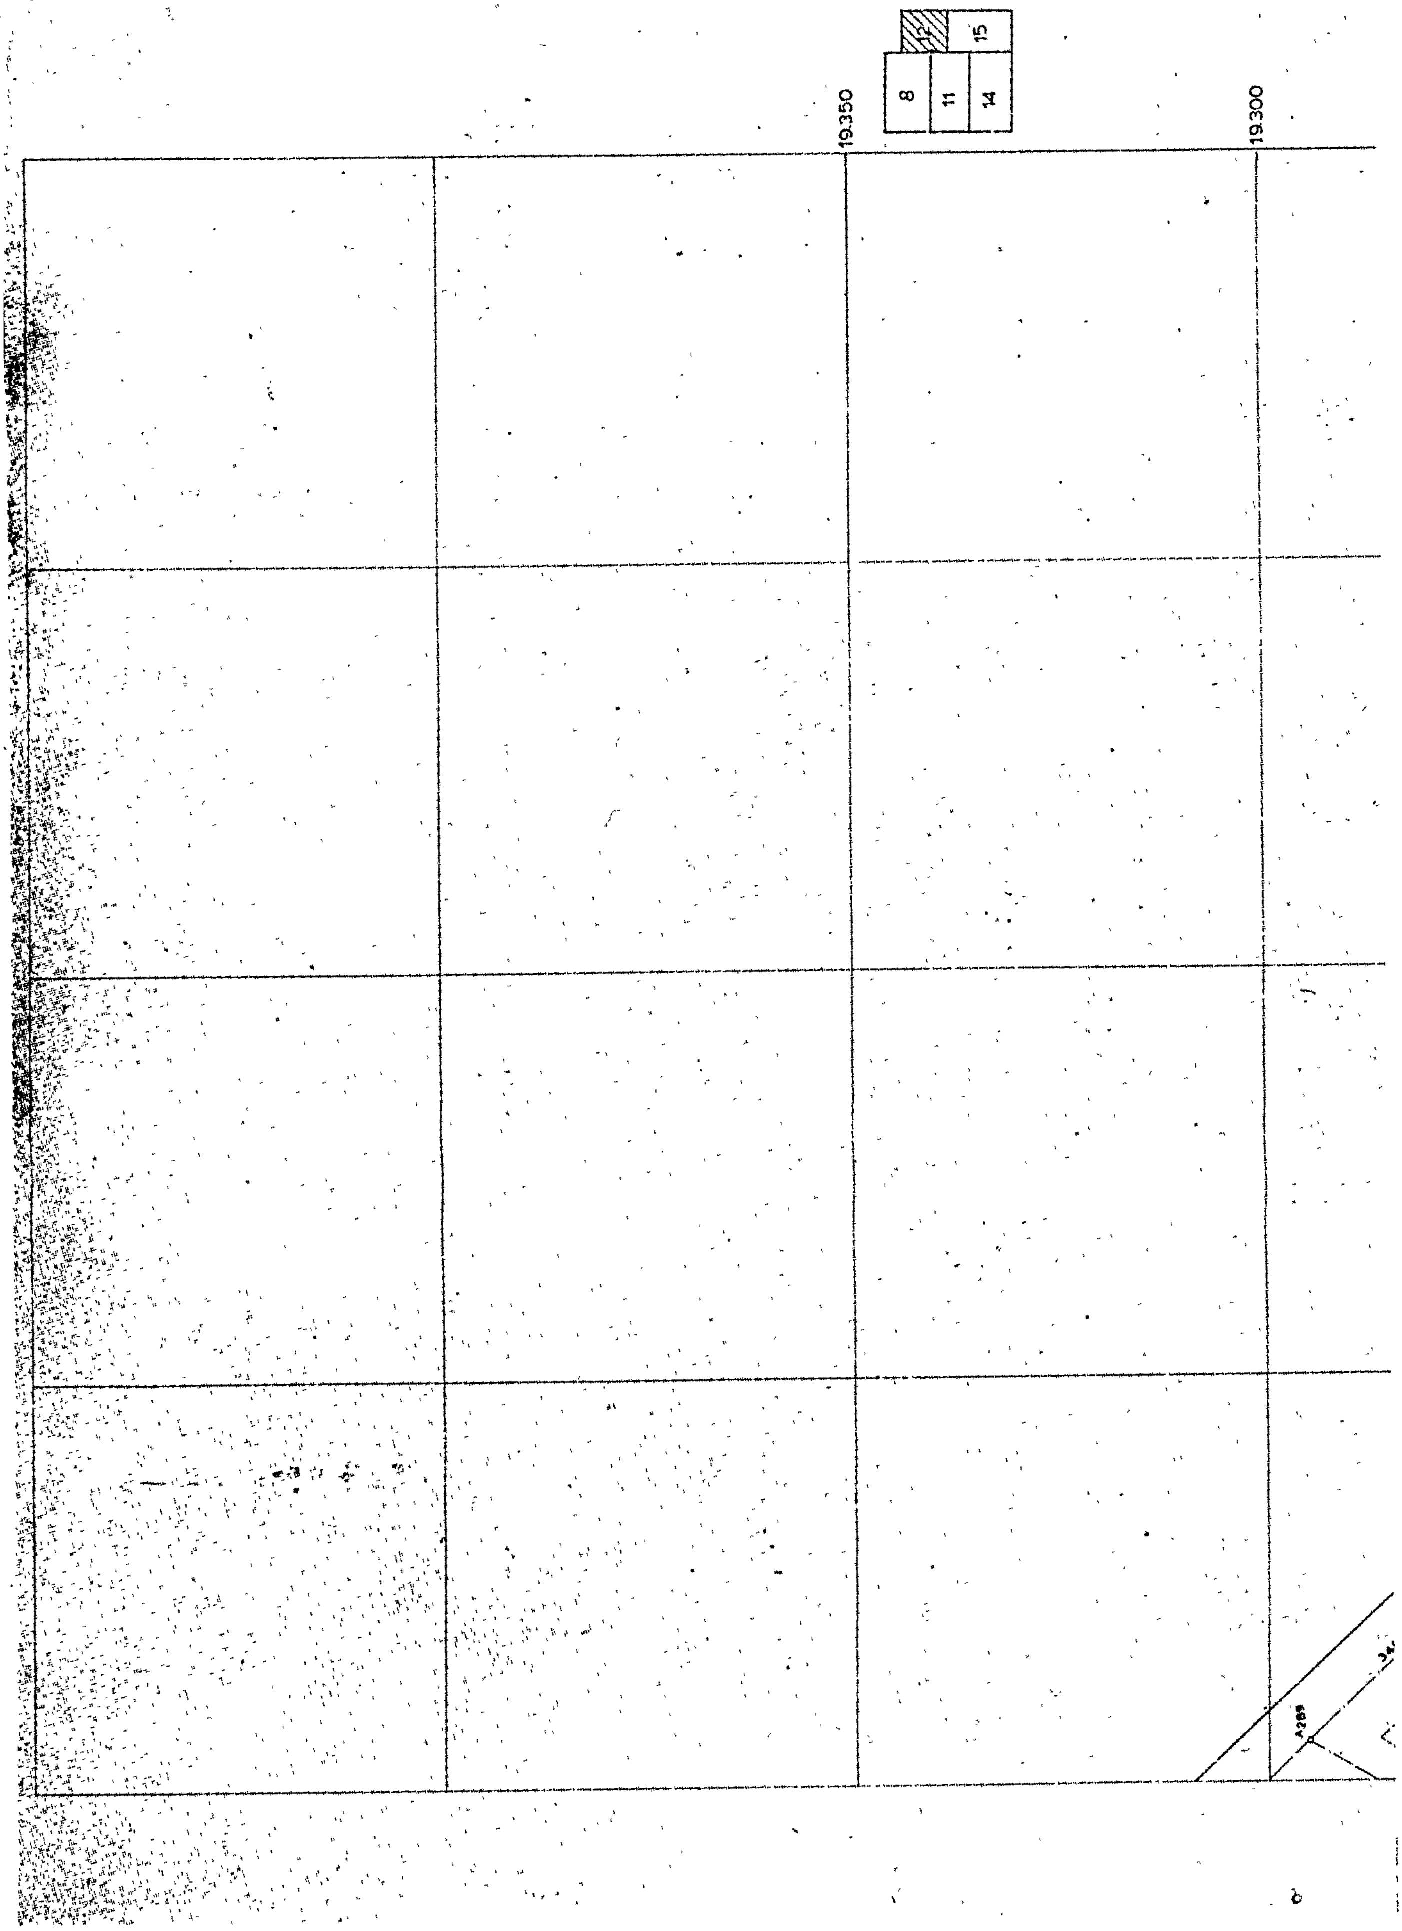

19300
19250
19200
19150
19100
19050
19000
17250
17300
17350
17400
ΠΛΑΤΕΙΑ
ΚΟΔΡΙΓΚΤΩΝΟΣ
14)
21)
22)
28)
32)
31)
33)
34)



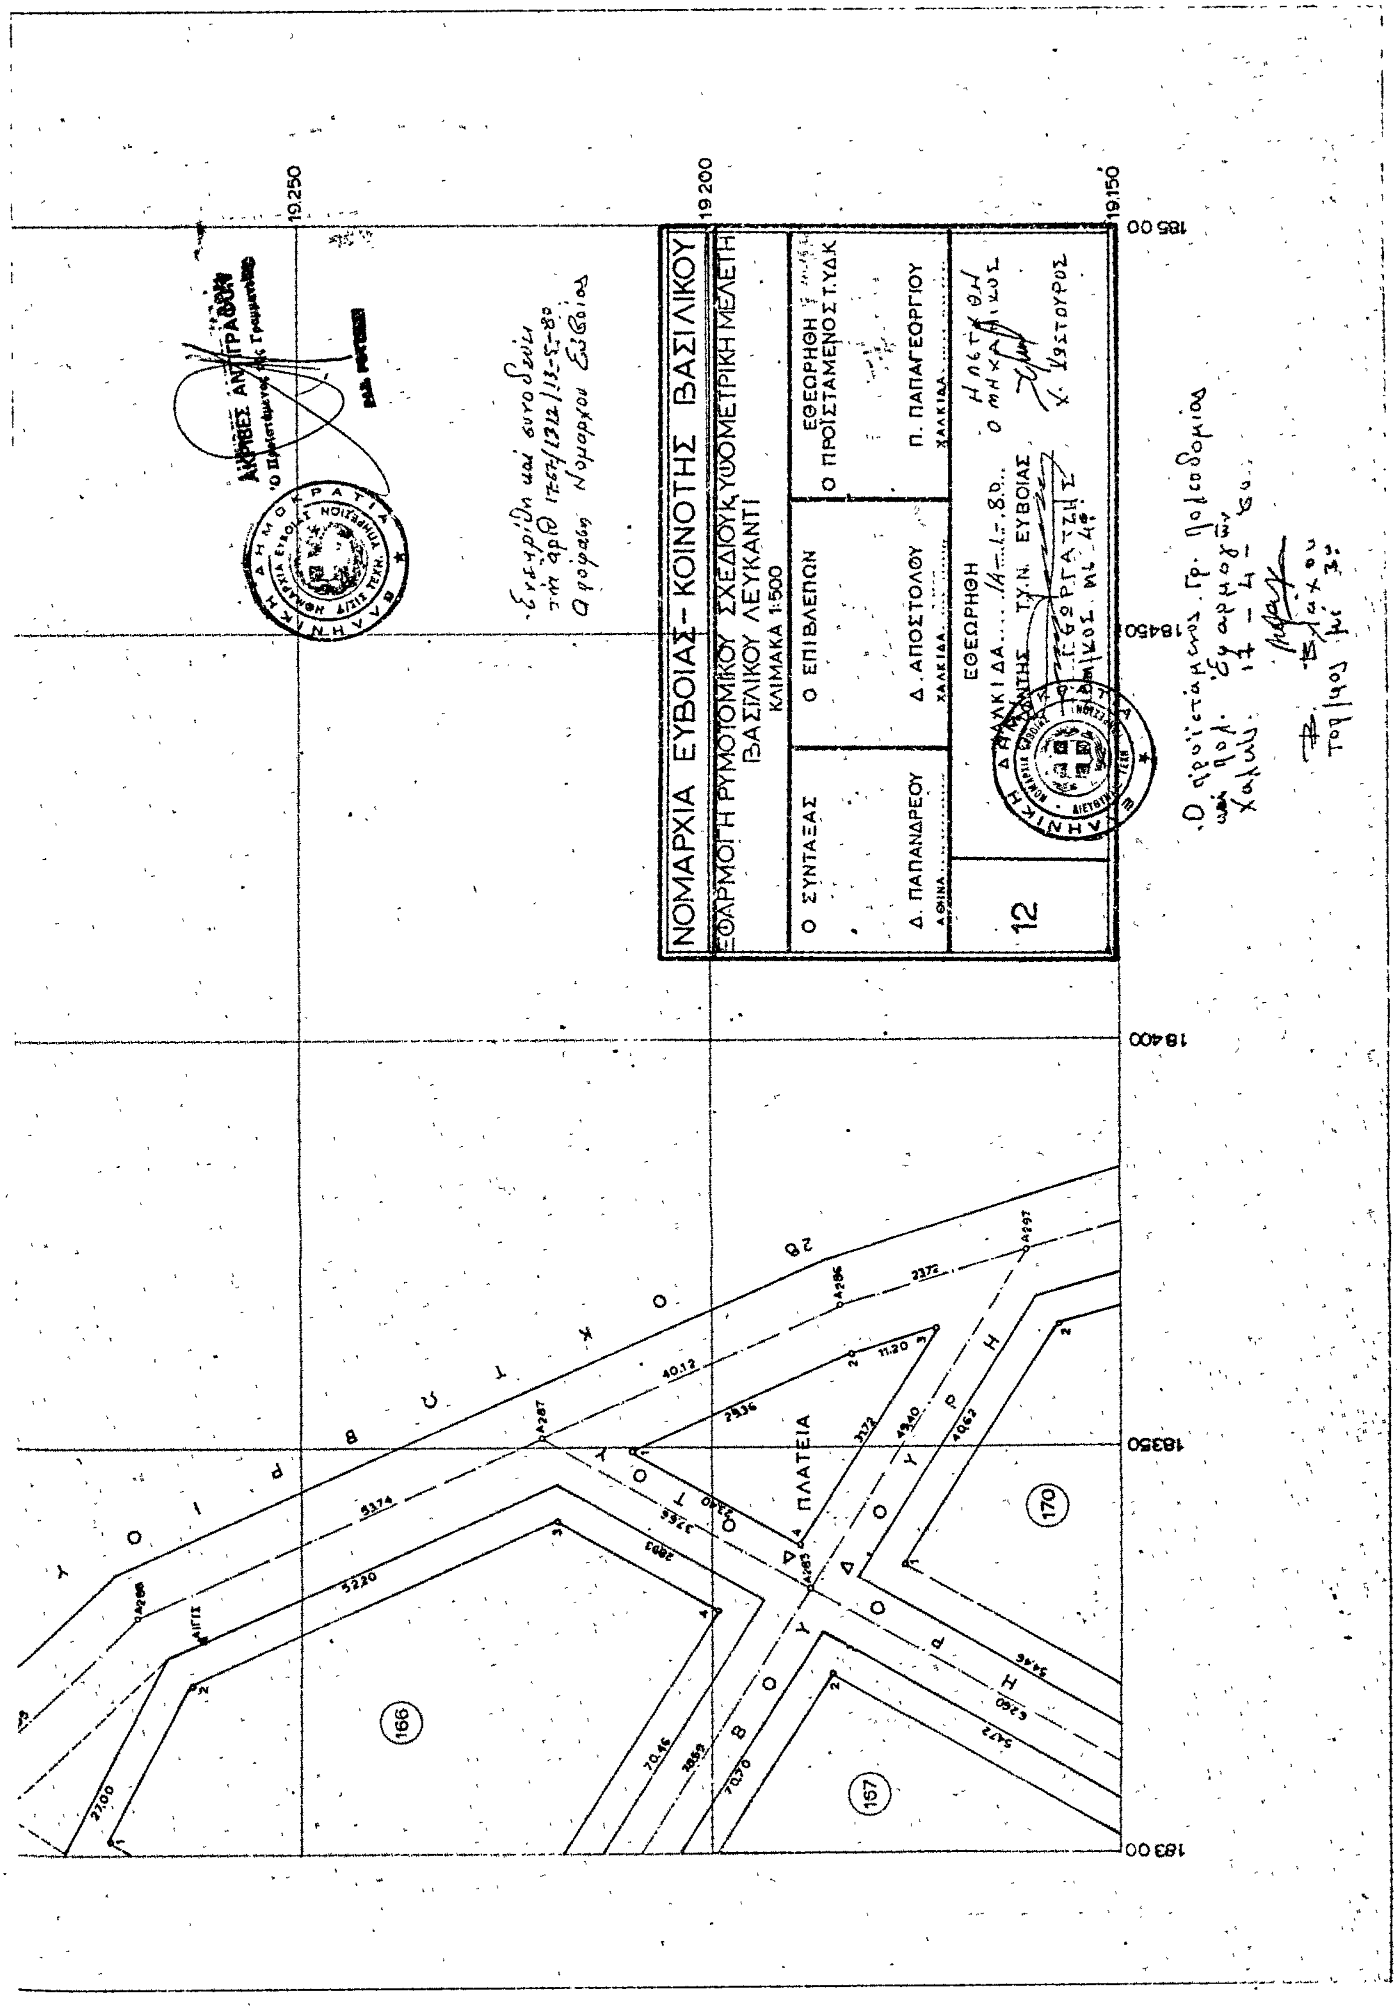

ΝΟΜΑΡΧΙΑ ΕΥΒΟΙΑΣ - ΚΟΙΝΟΤΗΣ ΒΑΣΙΛΙΚΟΥ
ΕΦΑΡΜΟΓΗ ΡΥΜΟΤΟΜΙΚΟΥ ΣΧΕΔΙΟΥ Κ. ΥΨΟΜΕΤΡΙΚΗ ΜΕΛΕΤΗ ΒΑΣΙΛΙΚΟΥ ΛΕΥΚΑΝΤΙ
Ο ΣΥΝΤΑΞΑΣ
Δ. ΠΑΠΑΝΔΡΕΟΥ
Ο ΕΠΙΒΛΕΨΩΝ
Δ. ΑΠΟΣΤΟΛΟΥ
Ο ΠΡΟΪΣΤΑΜΕΝΟΣ ΤΥΔΚ
ΕΘΕΩΡΗΘΗ
10
ΕΥΒΟΙΑΣ

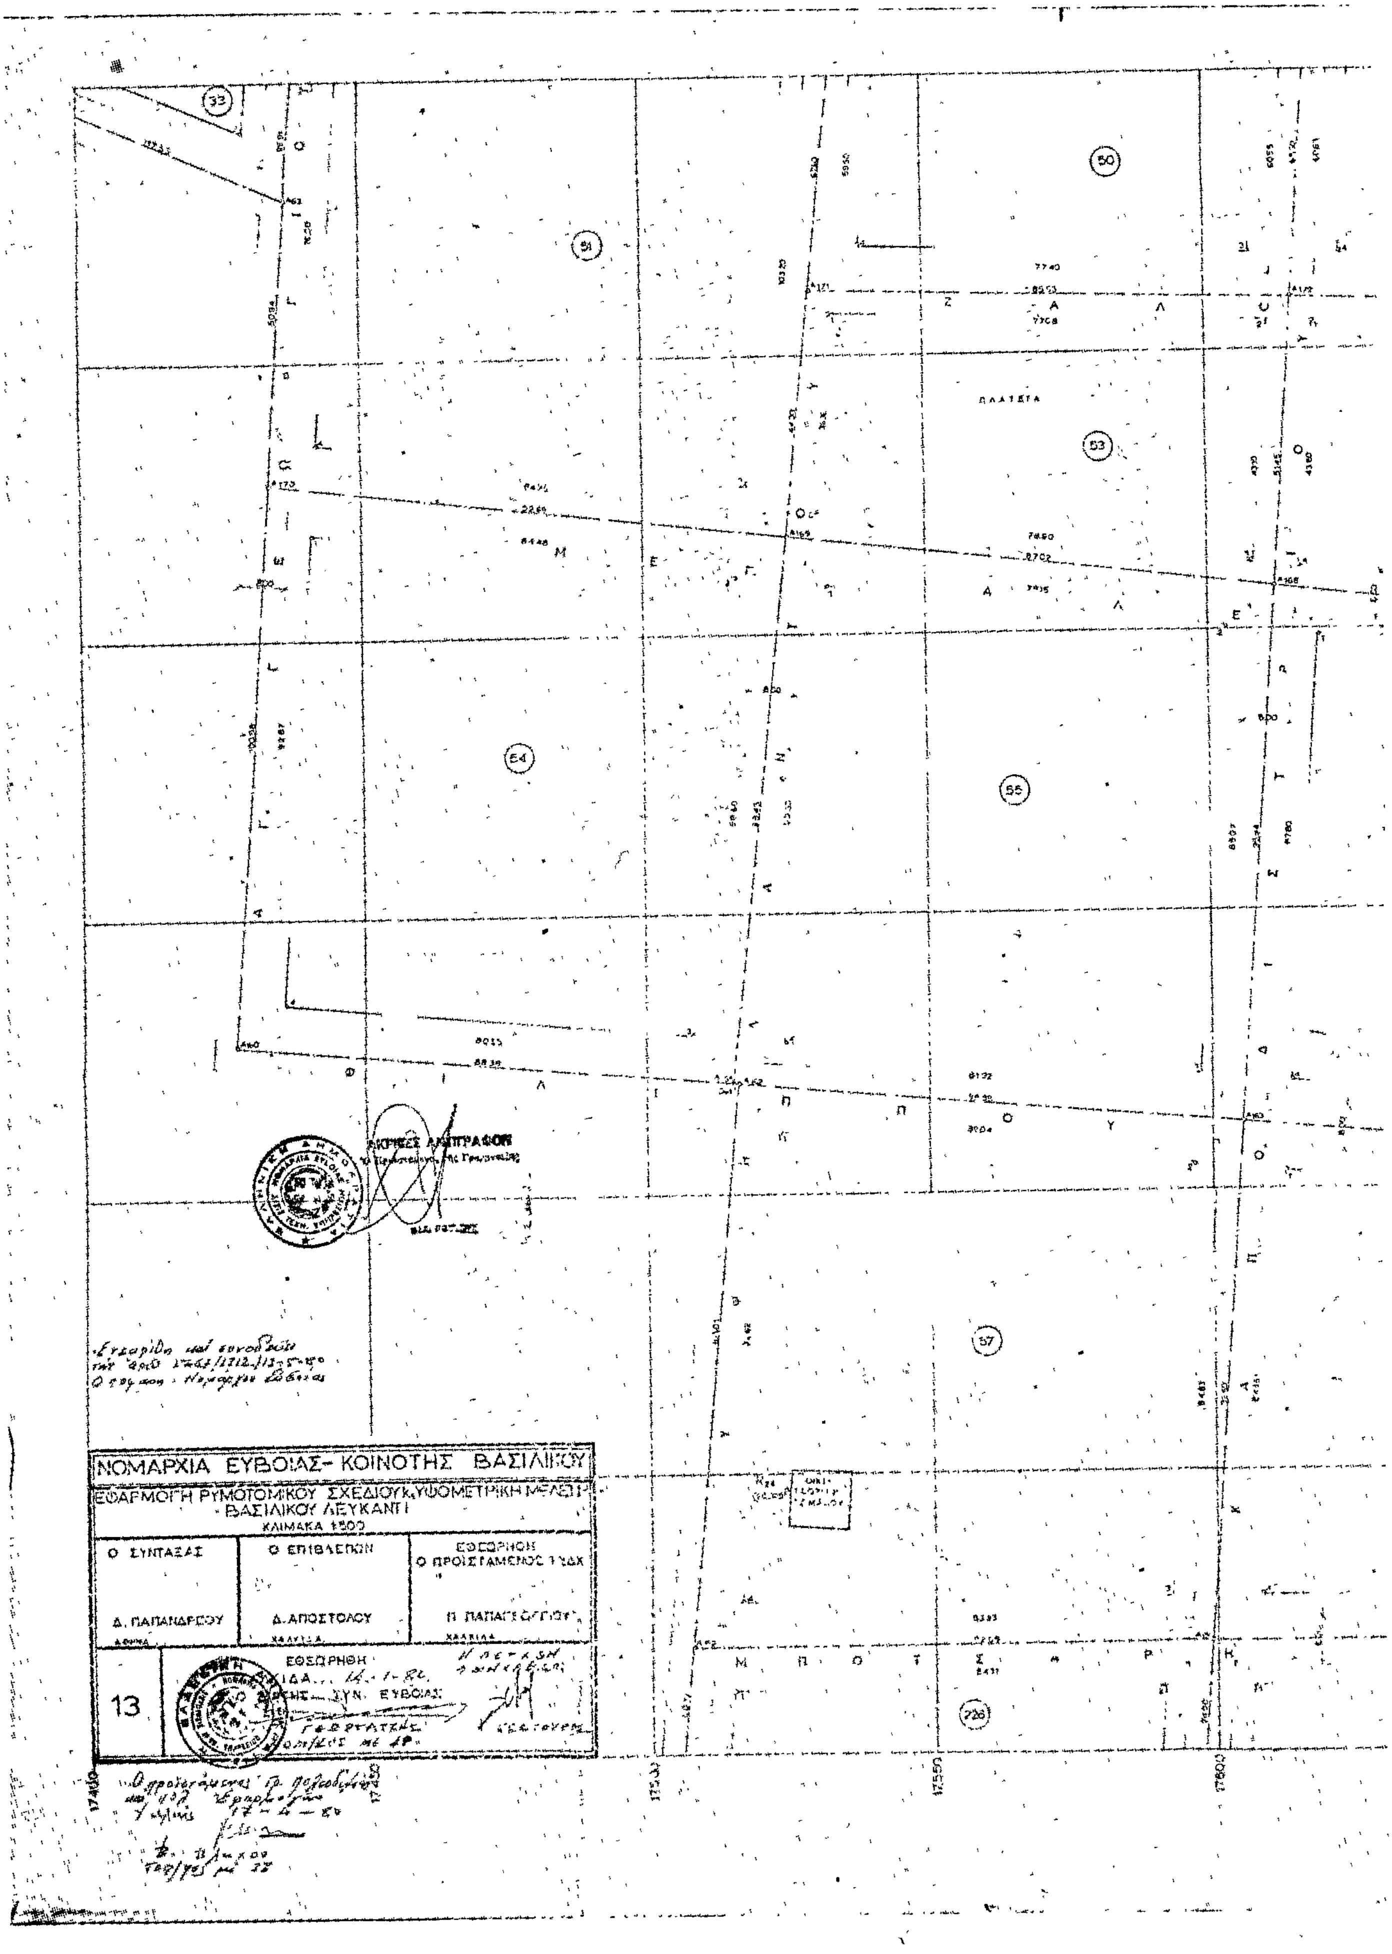

ΠΑΡΚΟ
ΠΛΑΤΕΙΑ
214
197
199
162
208
207
193
198
195
190
200
194
201
17950
18000
18050
18100

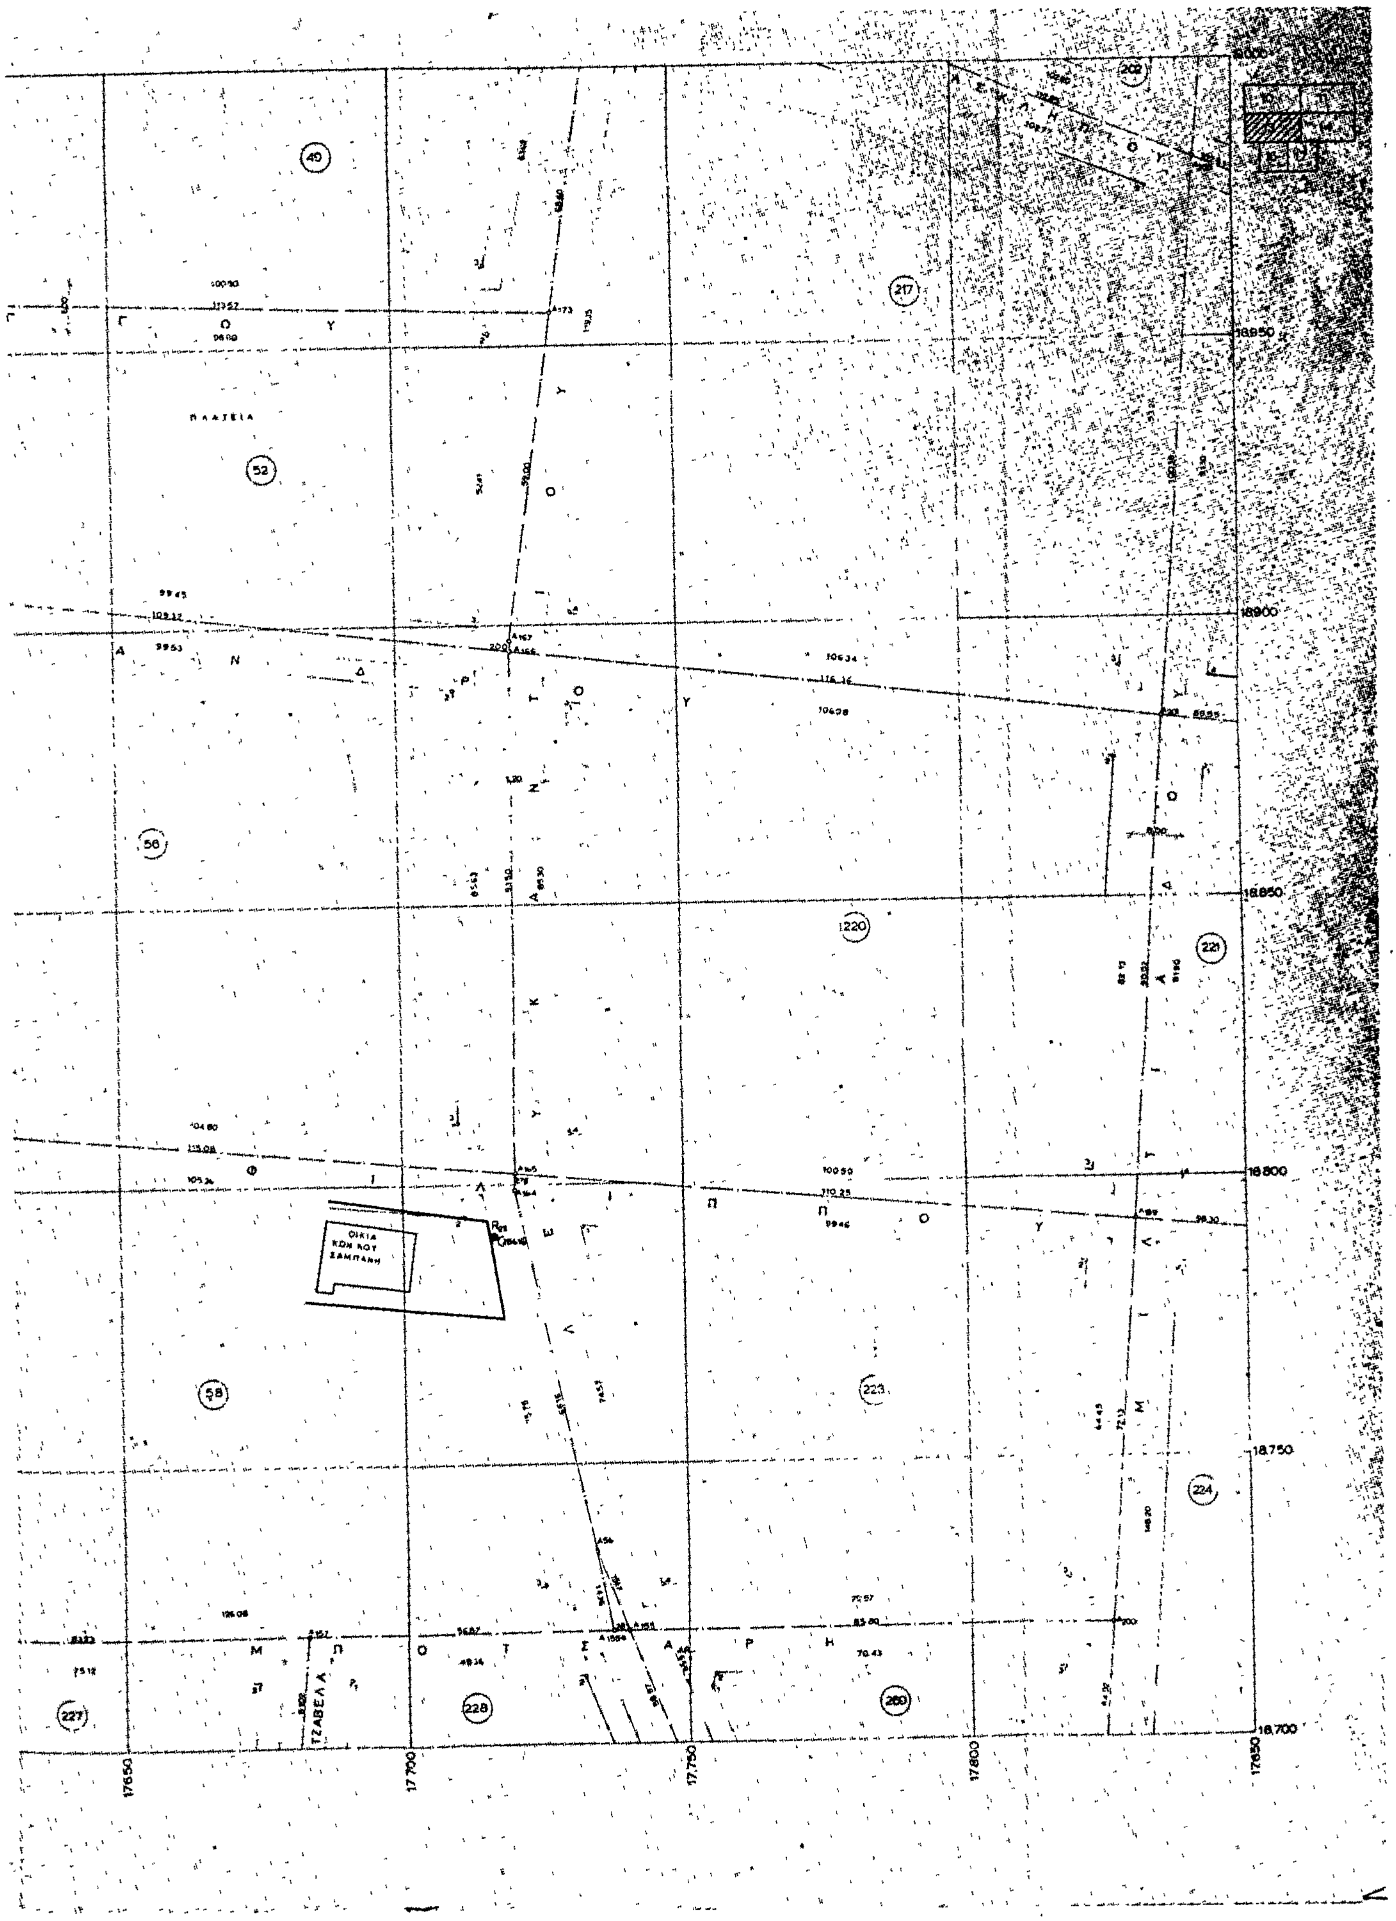

ΠΛΑΤΕΙΑ
ΠΛΑΤΕΙΑ
ΝΟΜΑΡΧΙΑ ΕΥΒΟΙΑΣ—ΚΟΙΝΟΤΗΣ ΒΑΣΙΛΙΚΟΥ
ΕΦΑΡΜΟΓΗ ΡΥΜΟΤΟΜΙΚΟΥ ΣΧΕΔΙΟΥ ΚΑΙ ΥΨΟΜΕΤΡΙΚΗ ΜΕΛΕΤΗ
ΒΑΣΙΛΙΚΟΥ ΛΕΥΚΑΝΤΙ
ΚΛΙΜΑΚΑ 1:500
Ο ΣΥΝΤΑΞΑΣ
Ο ΕΠΙΒΛΕΠΩΝ
Ο ΠΡΟΙΣΤΑΜΕΝΟΣ
Δ. ΠΑΠΑΝΔΡΕΟΥ
Δ. ΑΠΟΣΤΟΛΟΥ
ΕΘΕΩΡΗΘΗ
11
18,150
18,200
18,250
18,300

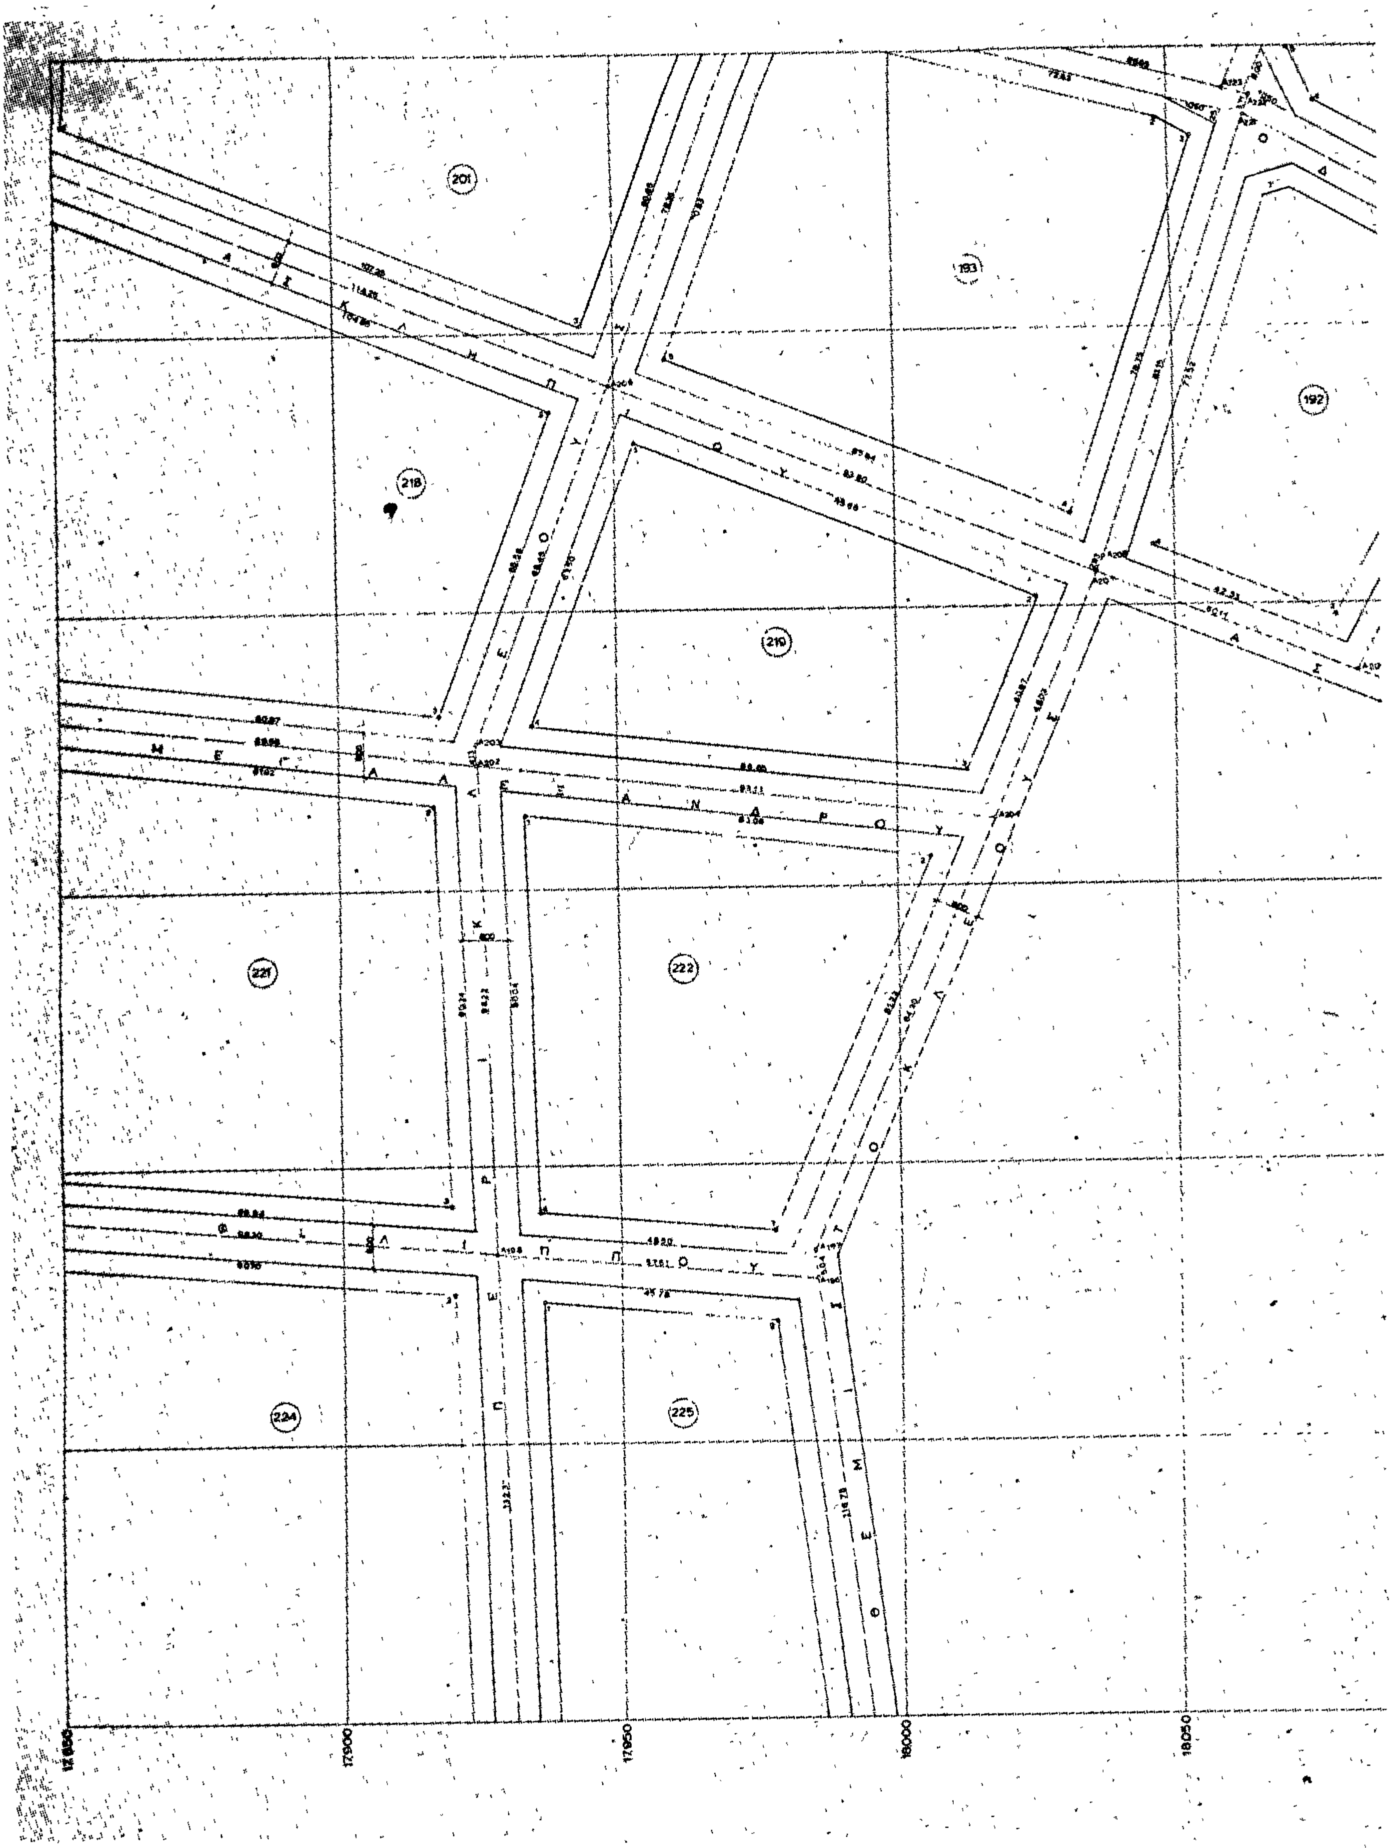


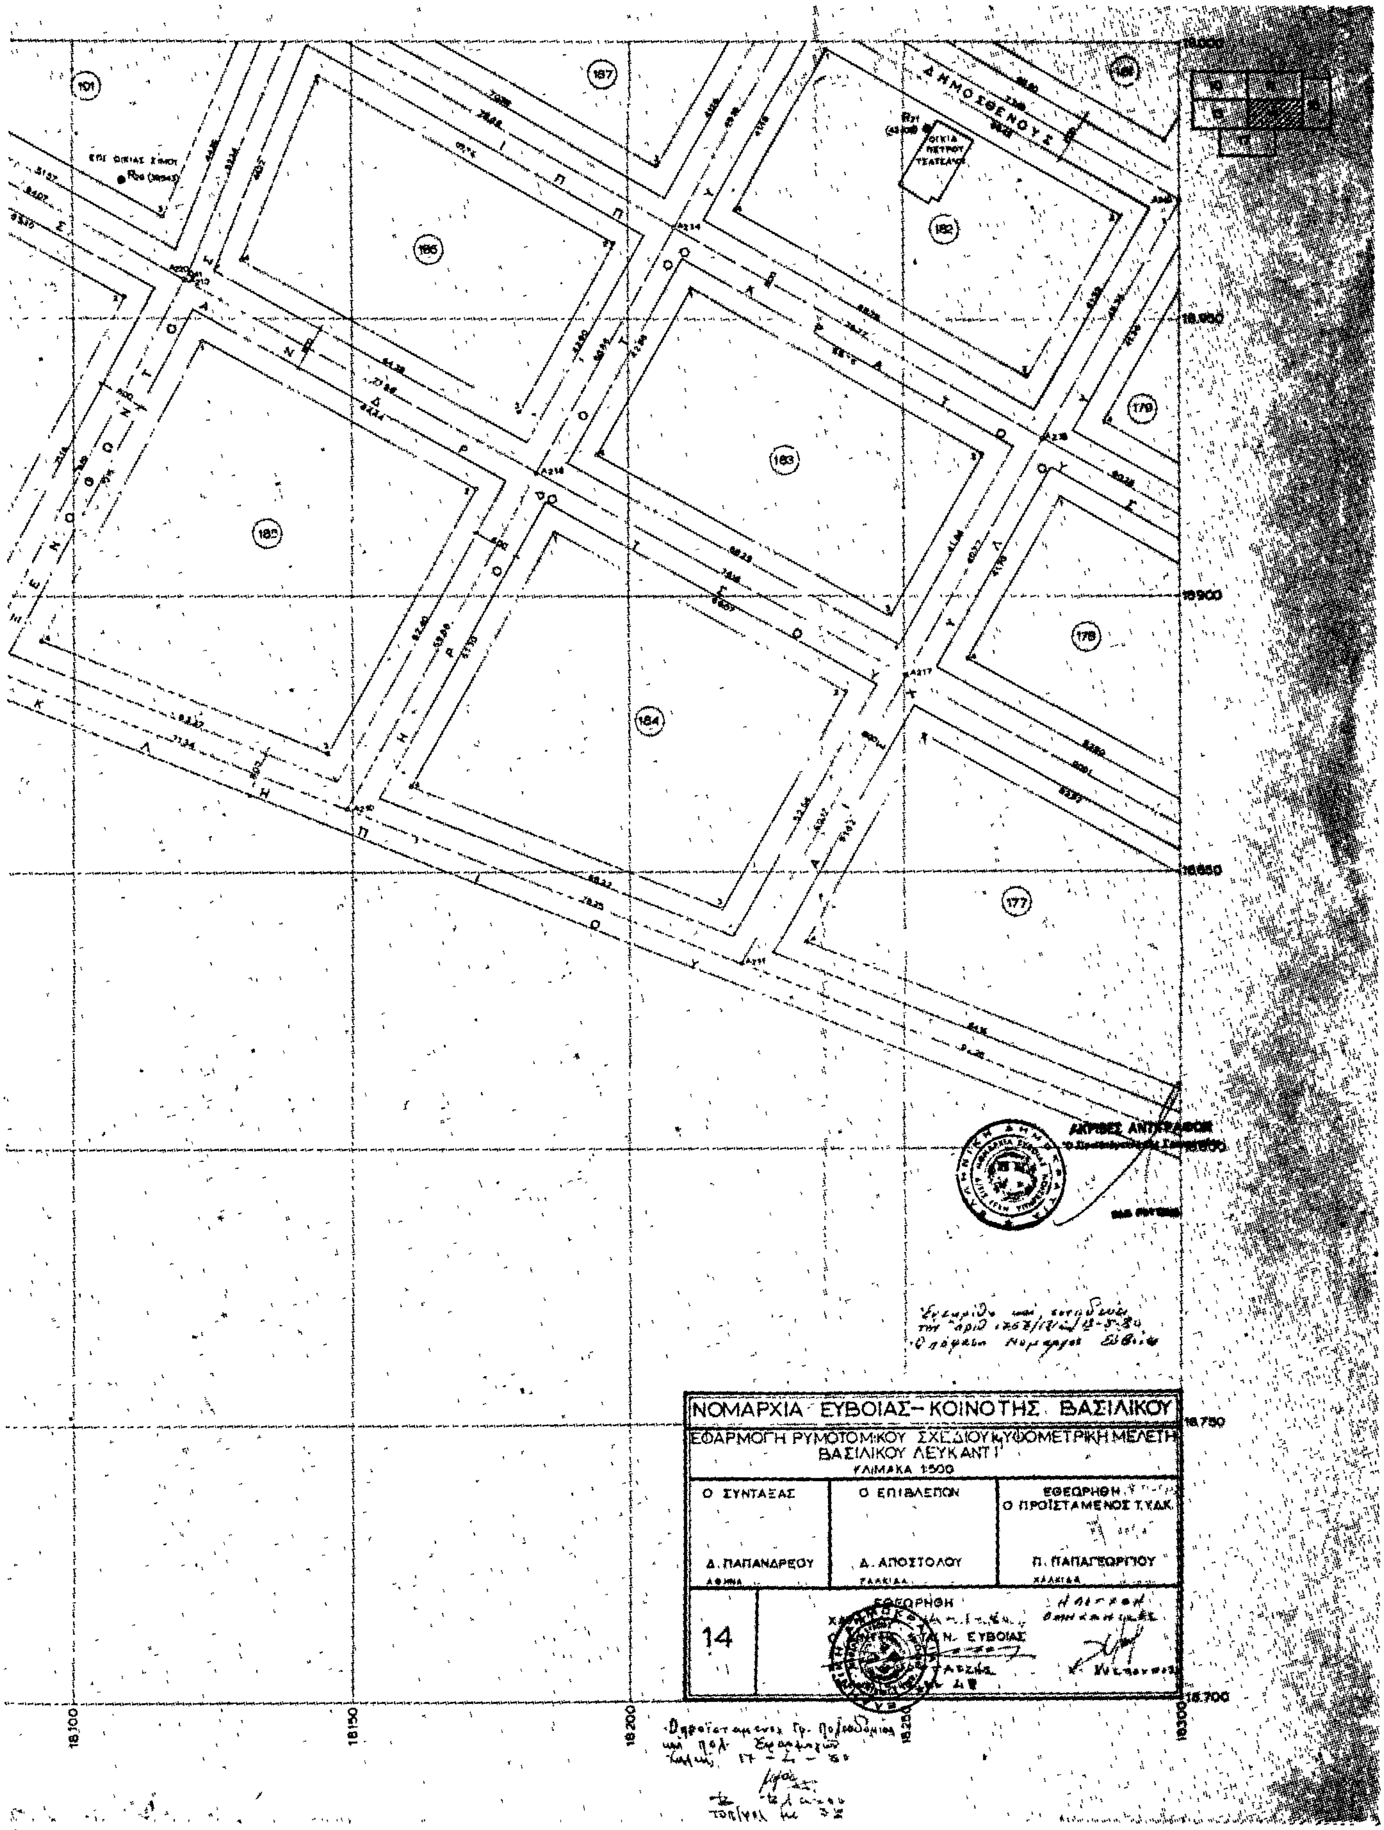
19.350
19.300
8
11
12
14
15

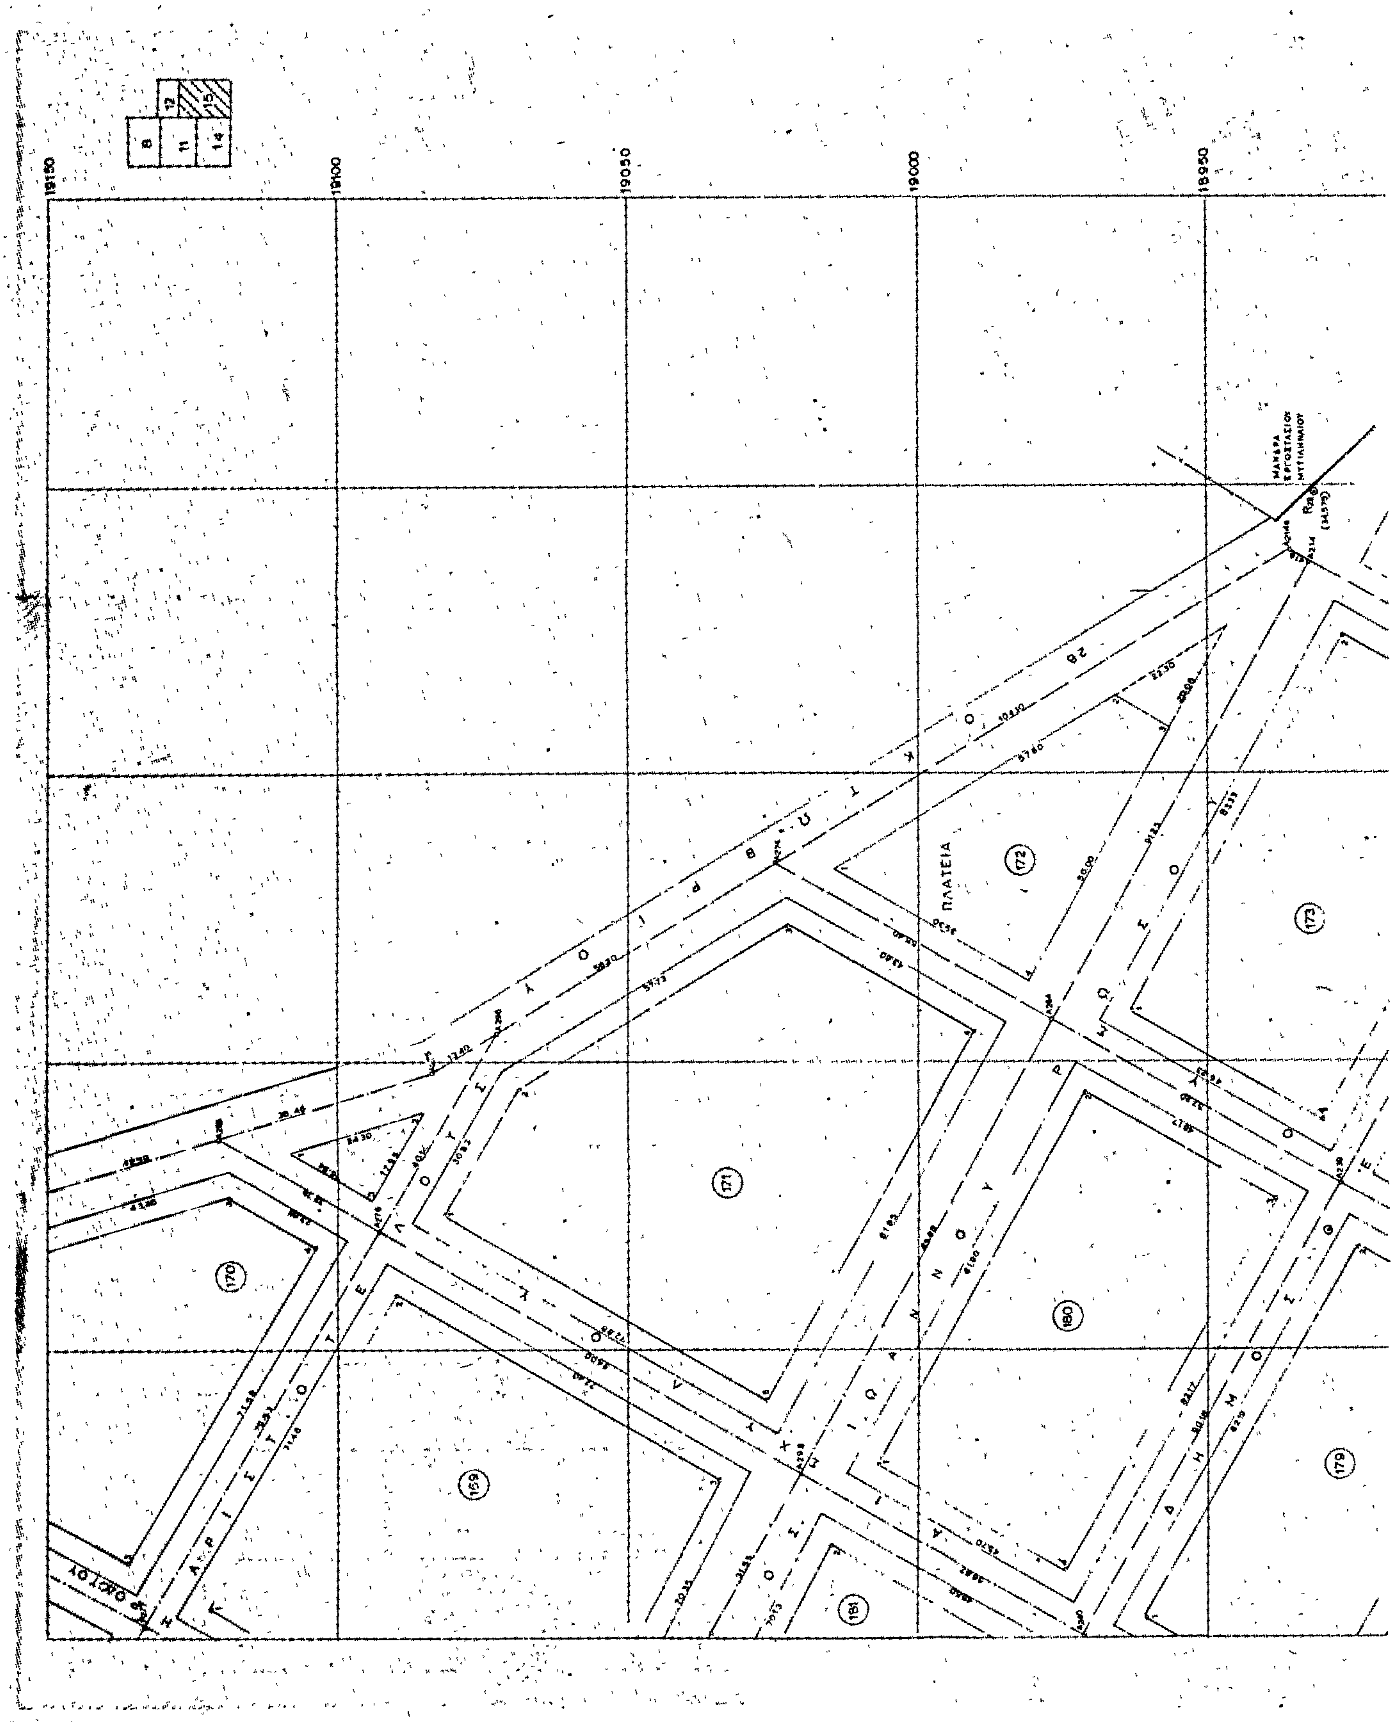

ΝΟΜΑΡΧΙΑ ΕΥΒΟΙΑΣ - ΚΟΙΝΟΤΗΣ ΒΑΣΙΛΙΚΟΥ
ΒΑΣΙΛΙΚΟΥ ΛΕΥΚΑΝΤΙ
ΚΛΙΜΑΚΑ 1:500
Ο ΣΥΝΤΑΞΑΣ
Δ. ΠΑΠΑΝΔΡΕΟΥ
ΑΘΗΝΑ
Ο ΕΠΙΒΛΕΠΩΝ
Δ. ΑΠΟΣΤΟΛΟΥ
ΧΑΛΚΙΔΑ
ΕΘΕΩΡΗΘΗ
Ο ΠΡΟΪΣΤΑΜΕΝΟΣ Τ.Υ.Δ.Κ
Π. ΠΑΠΑΓΕΩΡΓΙΟΥ
ΧΑΛΚΙΔΑ
ΕΘΕΩΡΗΘΗ
Τ.Υ.Ν. ΕΥΒΟΙΑΣ
12
ΠΛΑΤΕΙΑ
166
167
170
19.250
19.200
19.150
185 00
18450
18400
18350
183 00

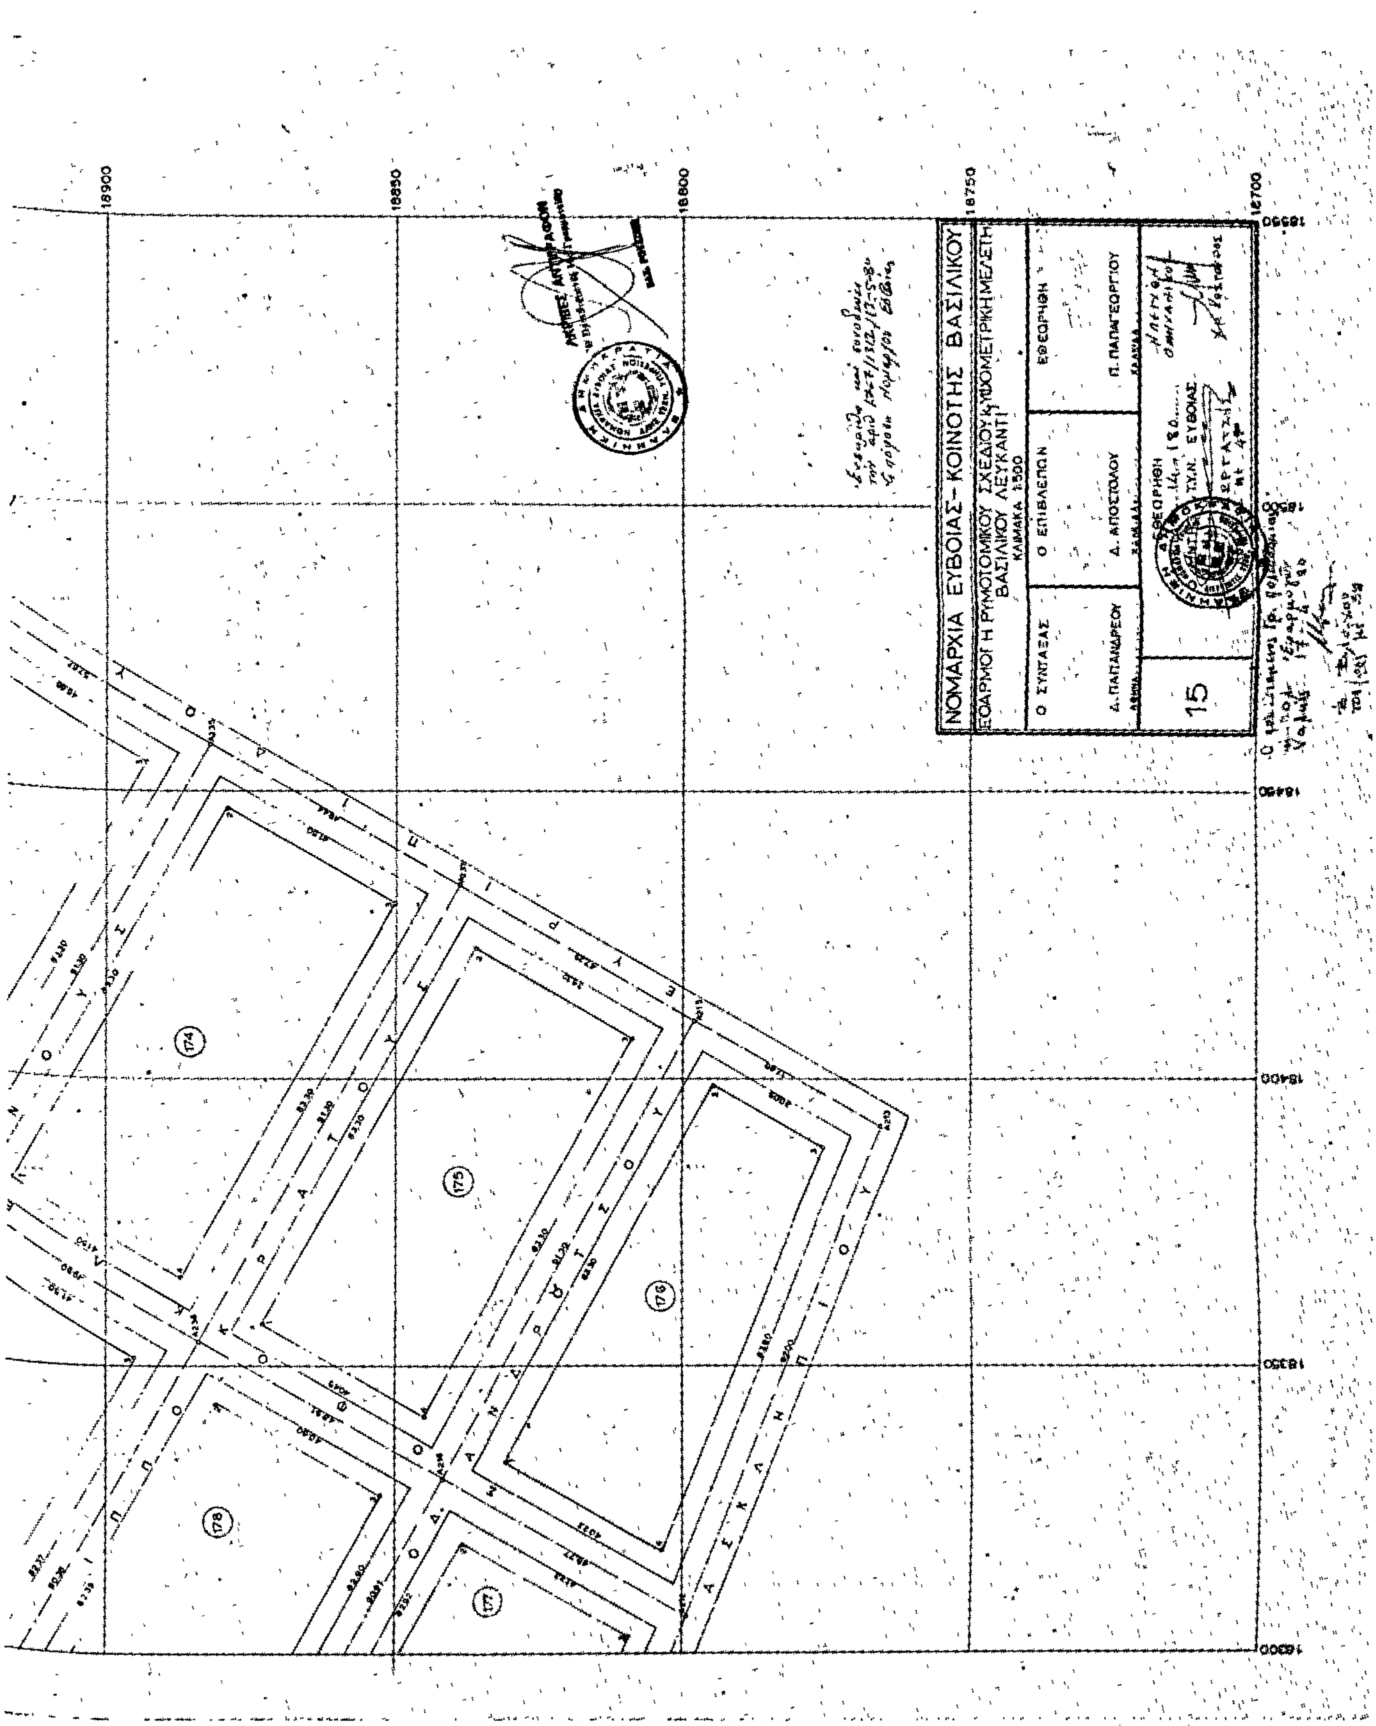

ΠΛΑΤΕΙΑ
ΑΚΡΙΒΕΣ ΑΝΤΙΓΡΑΦΟΝ
ΝΟΜΑΡΧΙΑ ΕΥΒΟΙΑΣ - ΚΟΙΝΟΤΗΣ ΒΑΣΙΛΙΚΟΥ
ΕΦΑΡΜΟΓΗ ΡΥΜΟΤΟΜΙΚΟΥ ΣΧΕΔΙΟΥ ΚΑΙ ΥΨΟΜΕΤΡΙΚΗ ΜΕΛΕΤΗ
ΒΑΣΙΛΙΚΟΥ ΛΕΥΚΑΝΤΙ
ΚΛΙΜΑΚΑ 1:500
Ο ΣΥΝΤΑΞΑΣ
Ο ΕΠΙΒΛΕΠΩΝ
ΕΘΕΩΡΗΘΗ
Ο ΠΡΟΪΣΤΑΜΕΝΟΣ ΤΥΔΚ
Δ. ΠΑΠΑΝΔΡΕΟΥ
Δ. ΑΠΟΣΤΟΛΟΥ
Π. ΠΑΠΑΓΕΩΡΓΙΟΥ
13

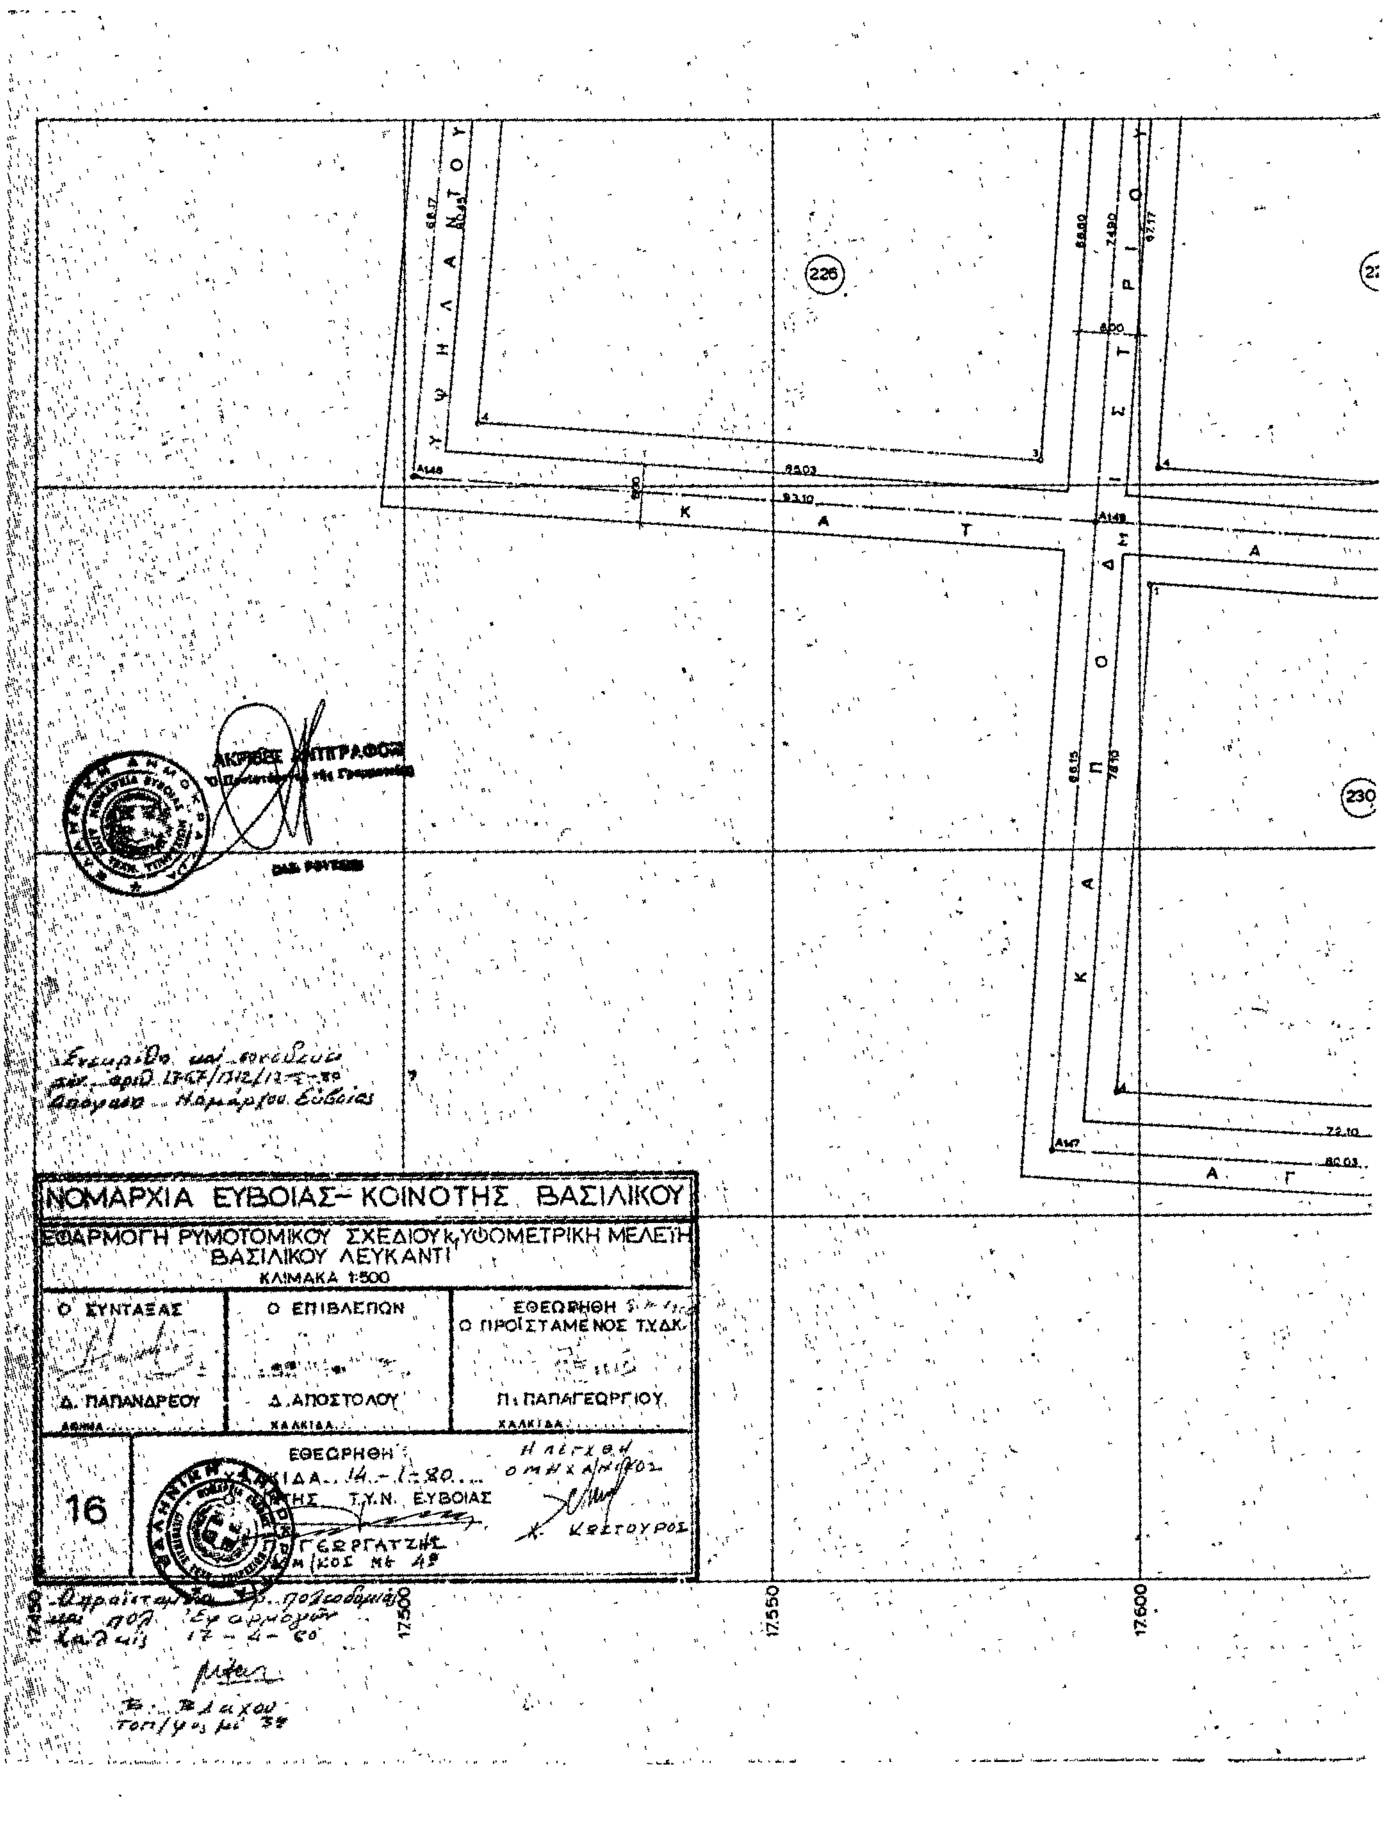

ΠΛΑΤΕΙΑ
ΟΙΚΙΑ ΚΩΝ ΚΟΥ ΣΑΜΠΑΝΗ
ΤΖΑΒΕΛΑ
18.950
18.900
18.850
18.800
18.750
18.700
17.650
17.700
17.750
17.800


201
193
192
218
210
221
222
224
225
17900
17950
18000
18050

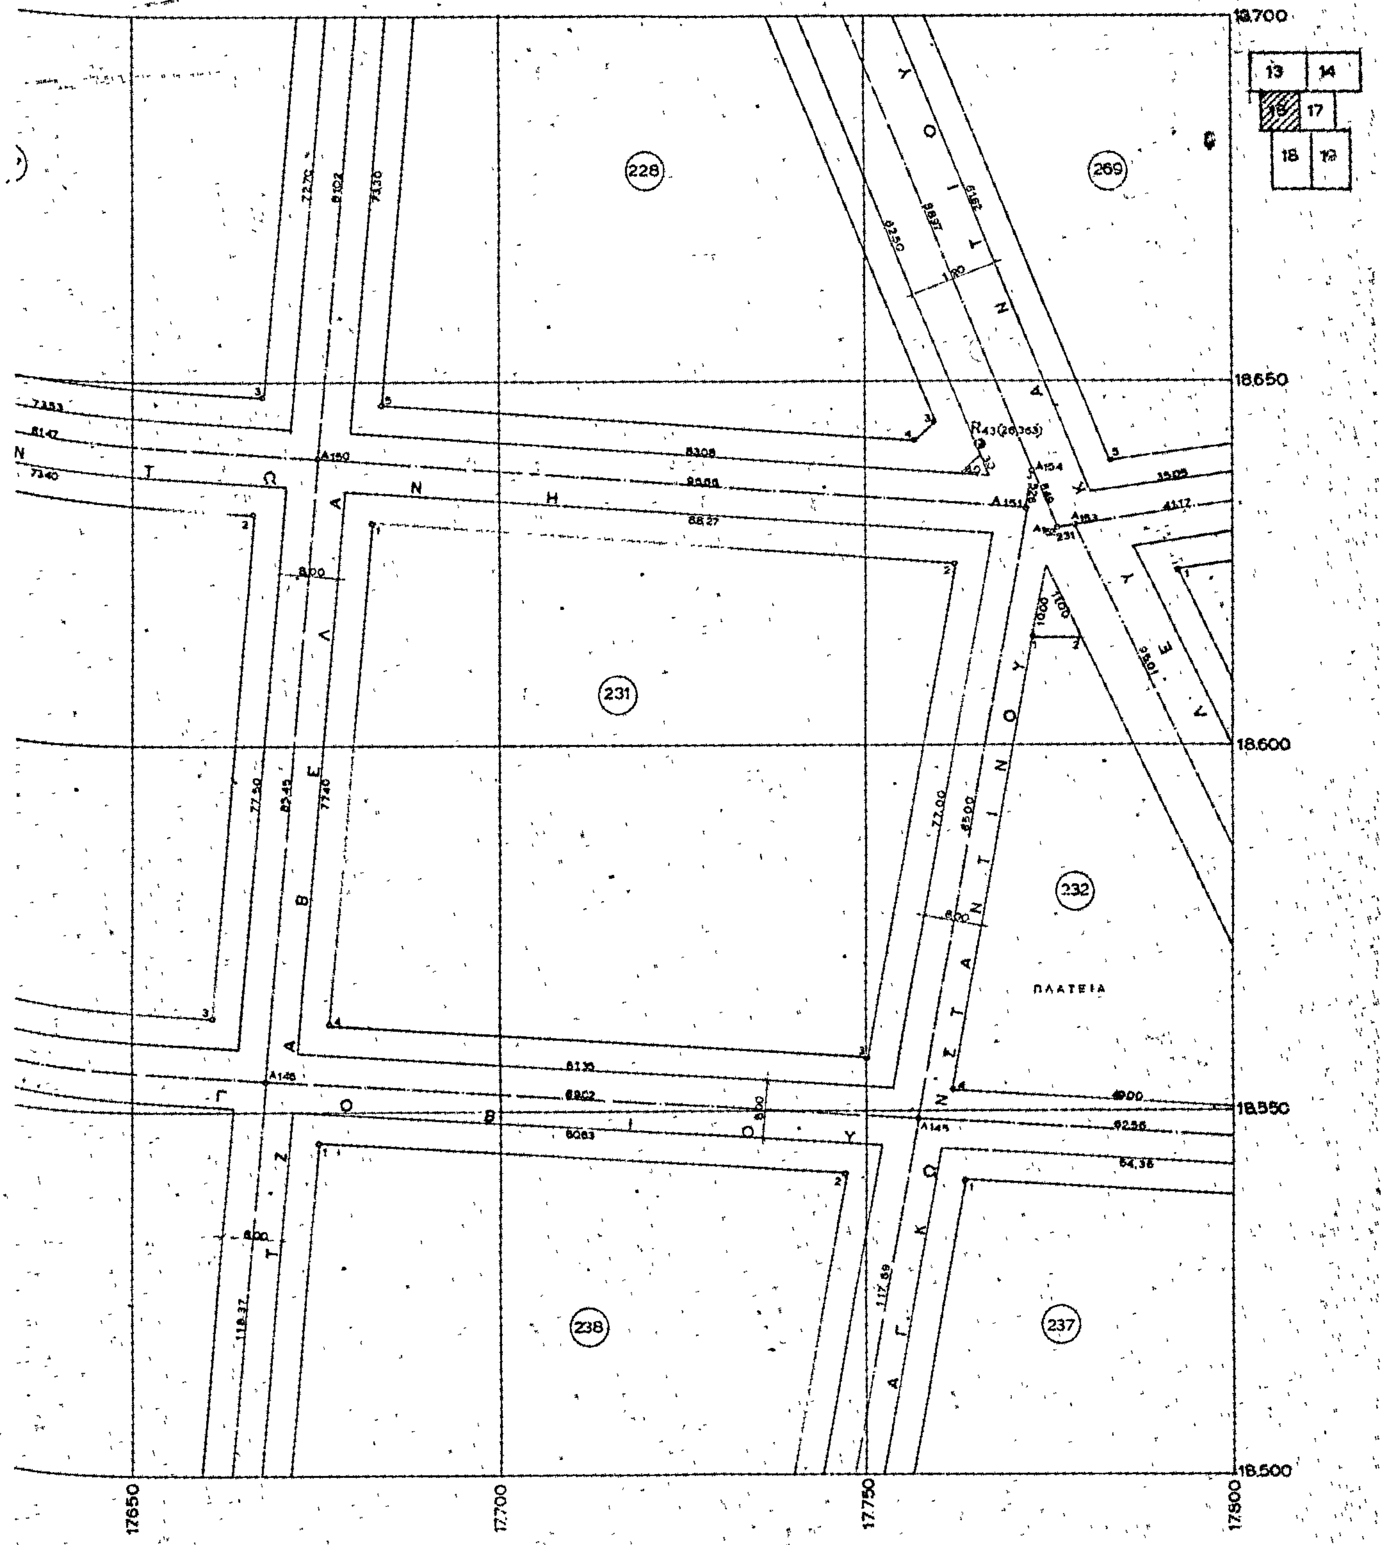

ΔΗΜΟΣΘΕΝΟΥΣ
ΟΙΚΙΑ ΠΕΤΡΟΥ ΤΣΑΤΣΑΚΗ
181
182
183
184
185
186
187
188
177
178
179
ΑΚΡΙΒΕΣ ΑΝΤΙΓΡΑΦΟΝ
ΝΟΜΑΡΧΙΑ ΕΥΒΟΙΑΣ – ΚΟΙΝΟΤΗΣ ΒΑΣΙΛΙΚΟΥ
ΕΦΑΡΜΟΓΗ ΡΥΜΟΤΟΜΙΚΟΥ ΣΧΕΔΙΟΥ & ΥΨΟΜΕΤΡΙΚΗ ΜΕΛΕΤΗ
ΒΑΣΙΛΙΚΟΥ ΛΕΥΚΑΝΤΙ
ΚΛΙΜΑΚΑ 1:500
Ο ΣΥΝΤΑΞΑΣ
Ο ΕΠΙΒΛΕΠΩΝ
ΘΕΩΡΗΘΗ Ο ΠΡΟΪΣΤΑΜΕΝΟΣ Τ.Υ.Δ.Κ.
Δ. ΠΑΠΑΝΔΡΕΟΥ
Δ. ΑΠΟΣΤΟΛΟΥ
Π. ΠΑΠΑΓΕΩΡΓΙΟΥ
14
18.100
18.150
18.200
18.250
18.300
18.700
18.750
18.850
18.900
18.950
19.000

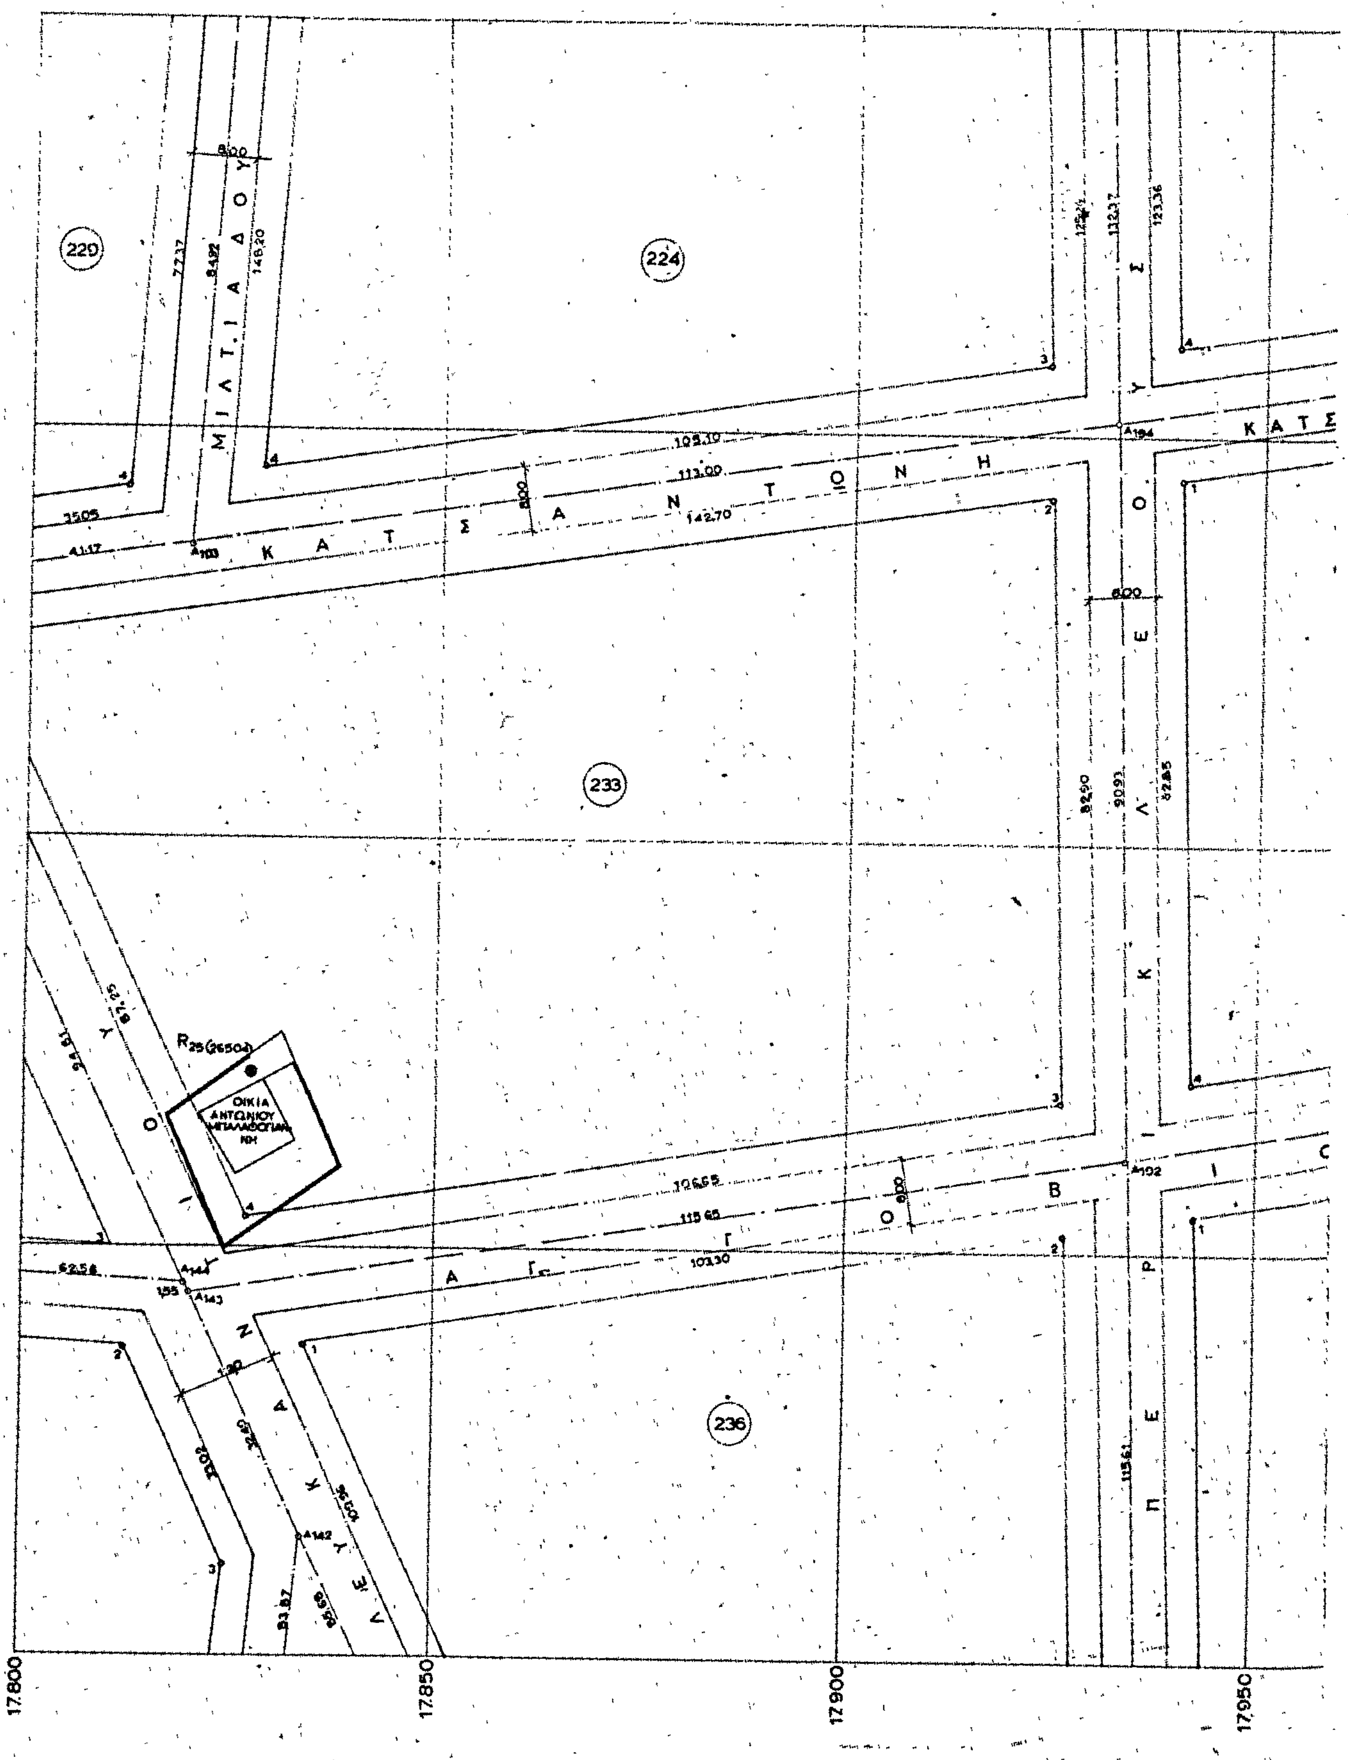

19150
19100
19050
19000
18950
ΠΛΑΤΕΙΑ
170
171
172
173
159
180
179
181


ΝΟΜΑΡΧΙΑ ΕΥΒΟΙΑΣ – ΚΟΙΝΟΤΗΣ ΒΑΣΙΛΙΚΟΥ
ΕΦΑΡΜΟΓΗ ΡΥΜΟΤΟΜΙΚΟΥ ΣΧΕΔΙΟΥ & ΥΨΟΜΕΤΡΙΚΗ ΜΕΛΕΤΗ
ΒΑΣΙΛΙΚΟΥ ΛΕΥΚΑΝΤΙ
ΚΛΙΜΑΚΑ 1:500
Ο ΣΥΝΤΑΞΑΣ
Ο ΕΠΙΒΛΕΠΩΝ
ΕΘΕΩΡΗΘΗ
Δ. ΠΑΠΑΝΔΡΕΟΥ
Δ. ΑΠΟΣΤΟΛΟΥ
Π. ΠΑΠΑΓΕΩΡΓΙΟΥ
15
174
175
176
177
178

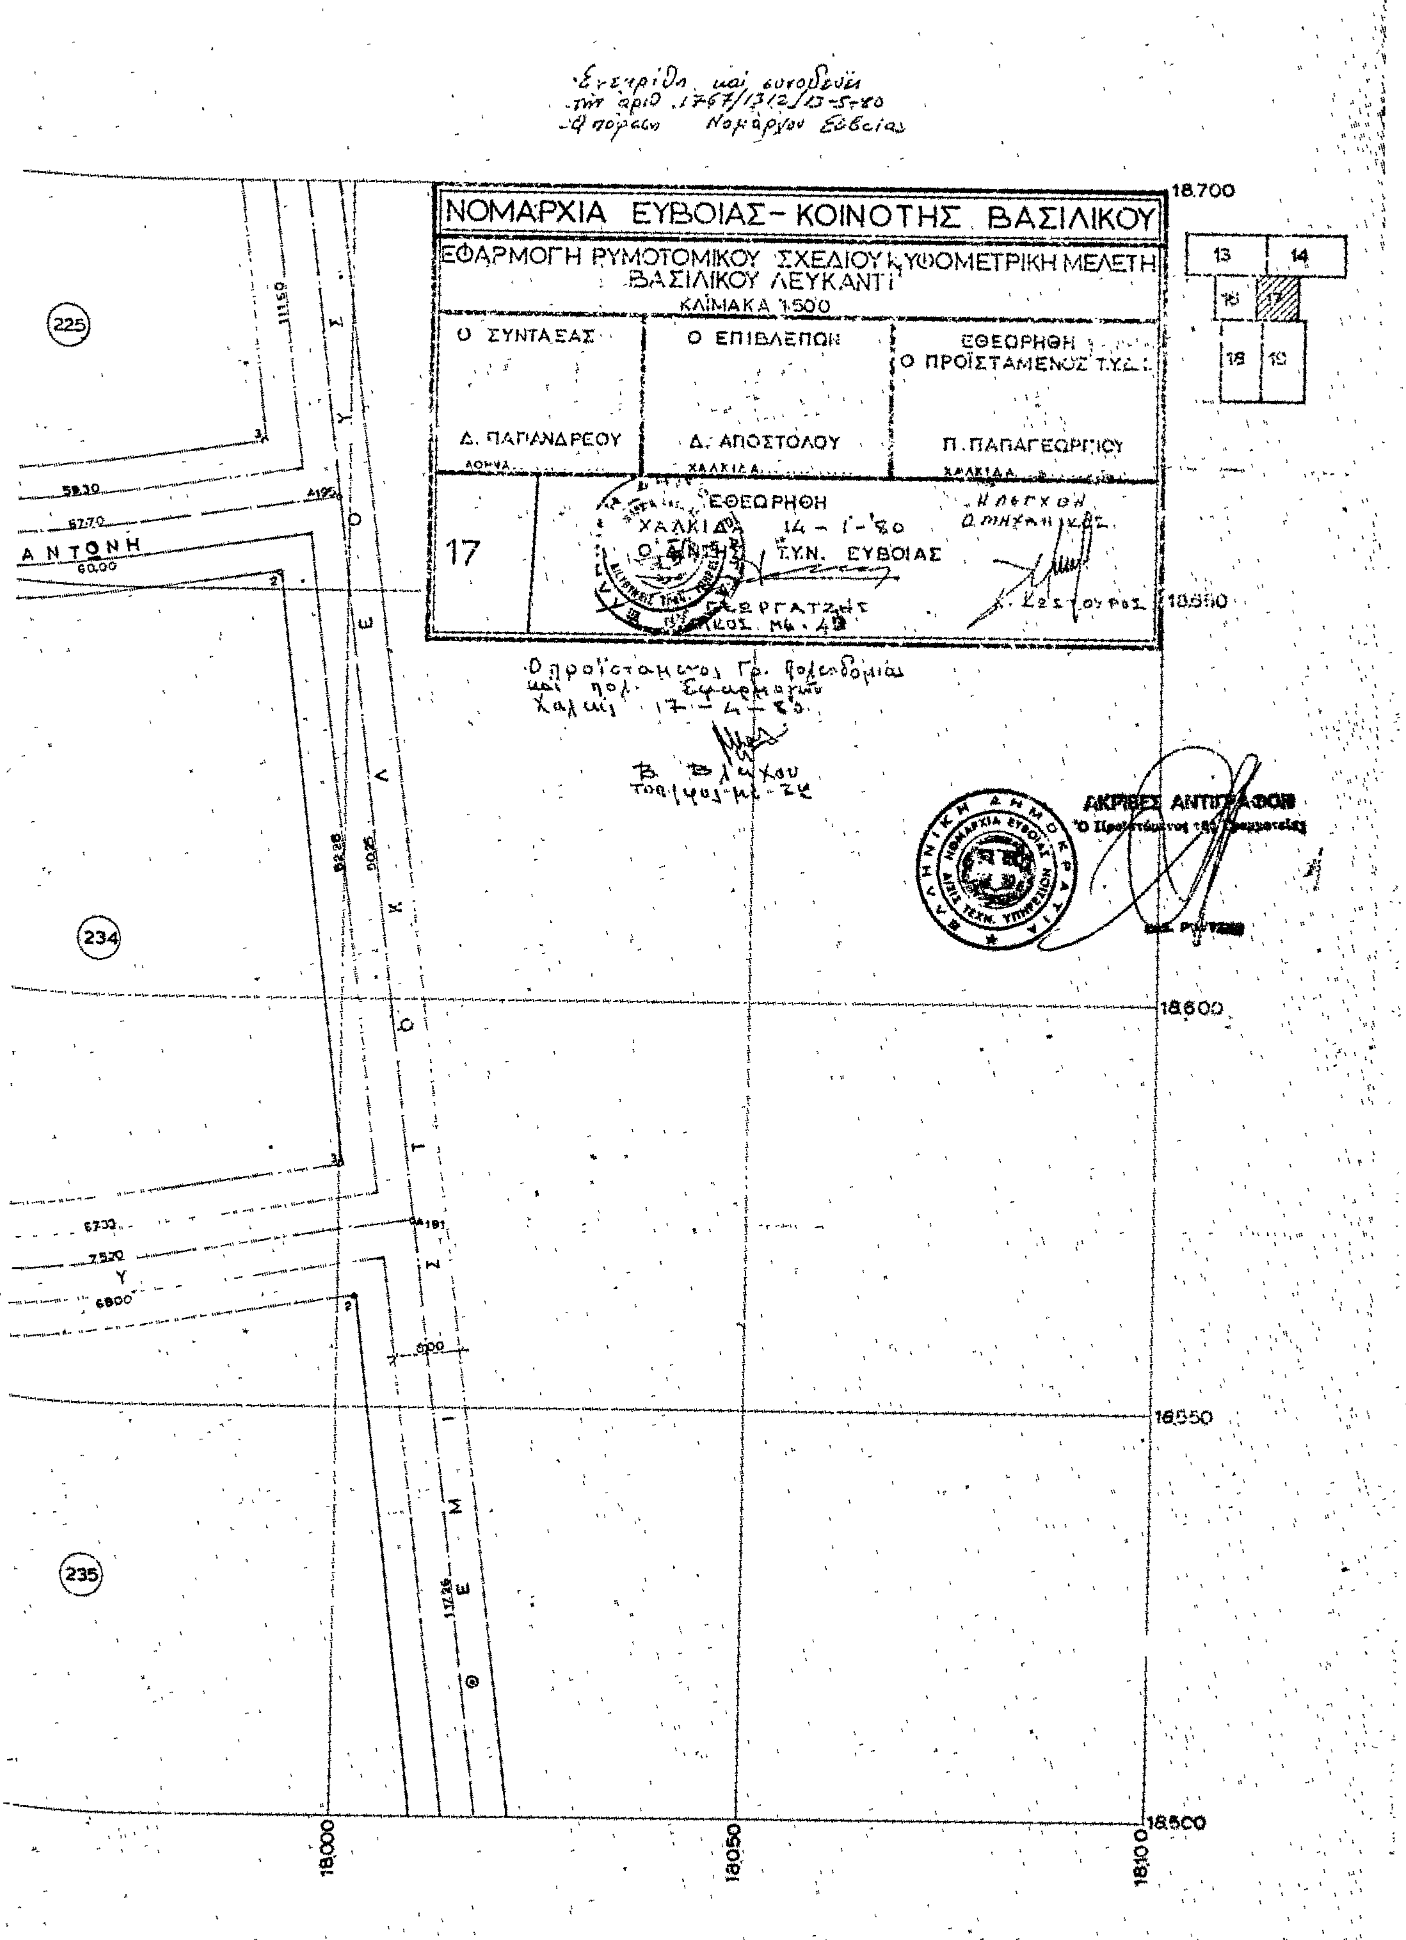


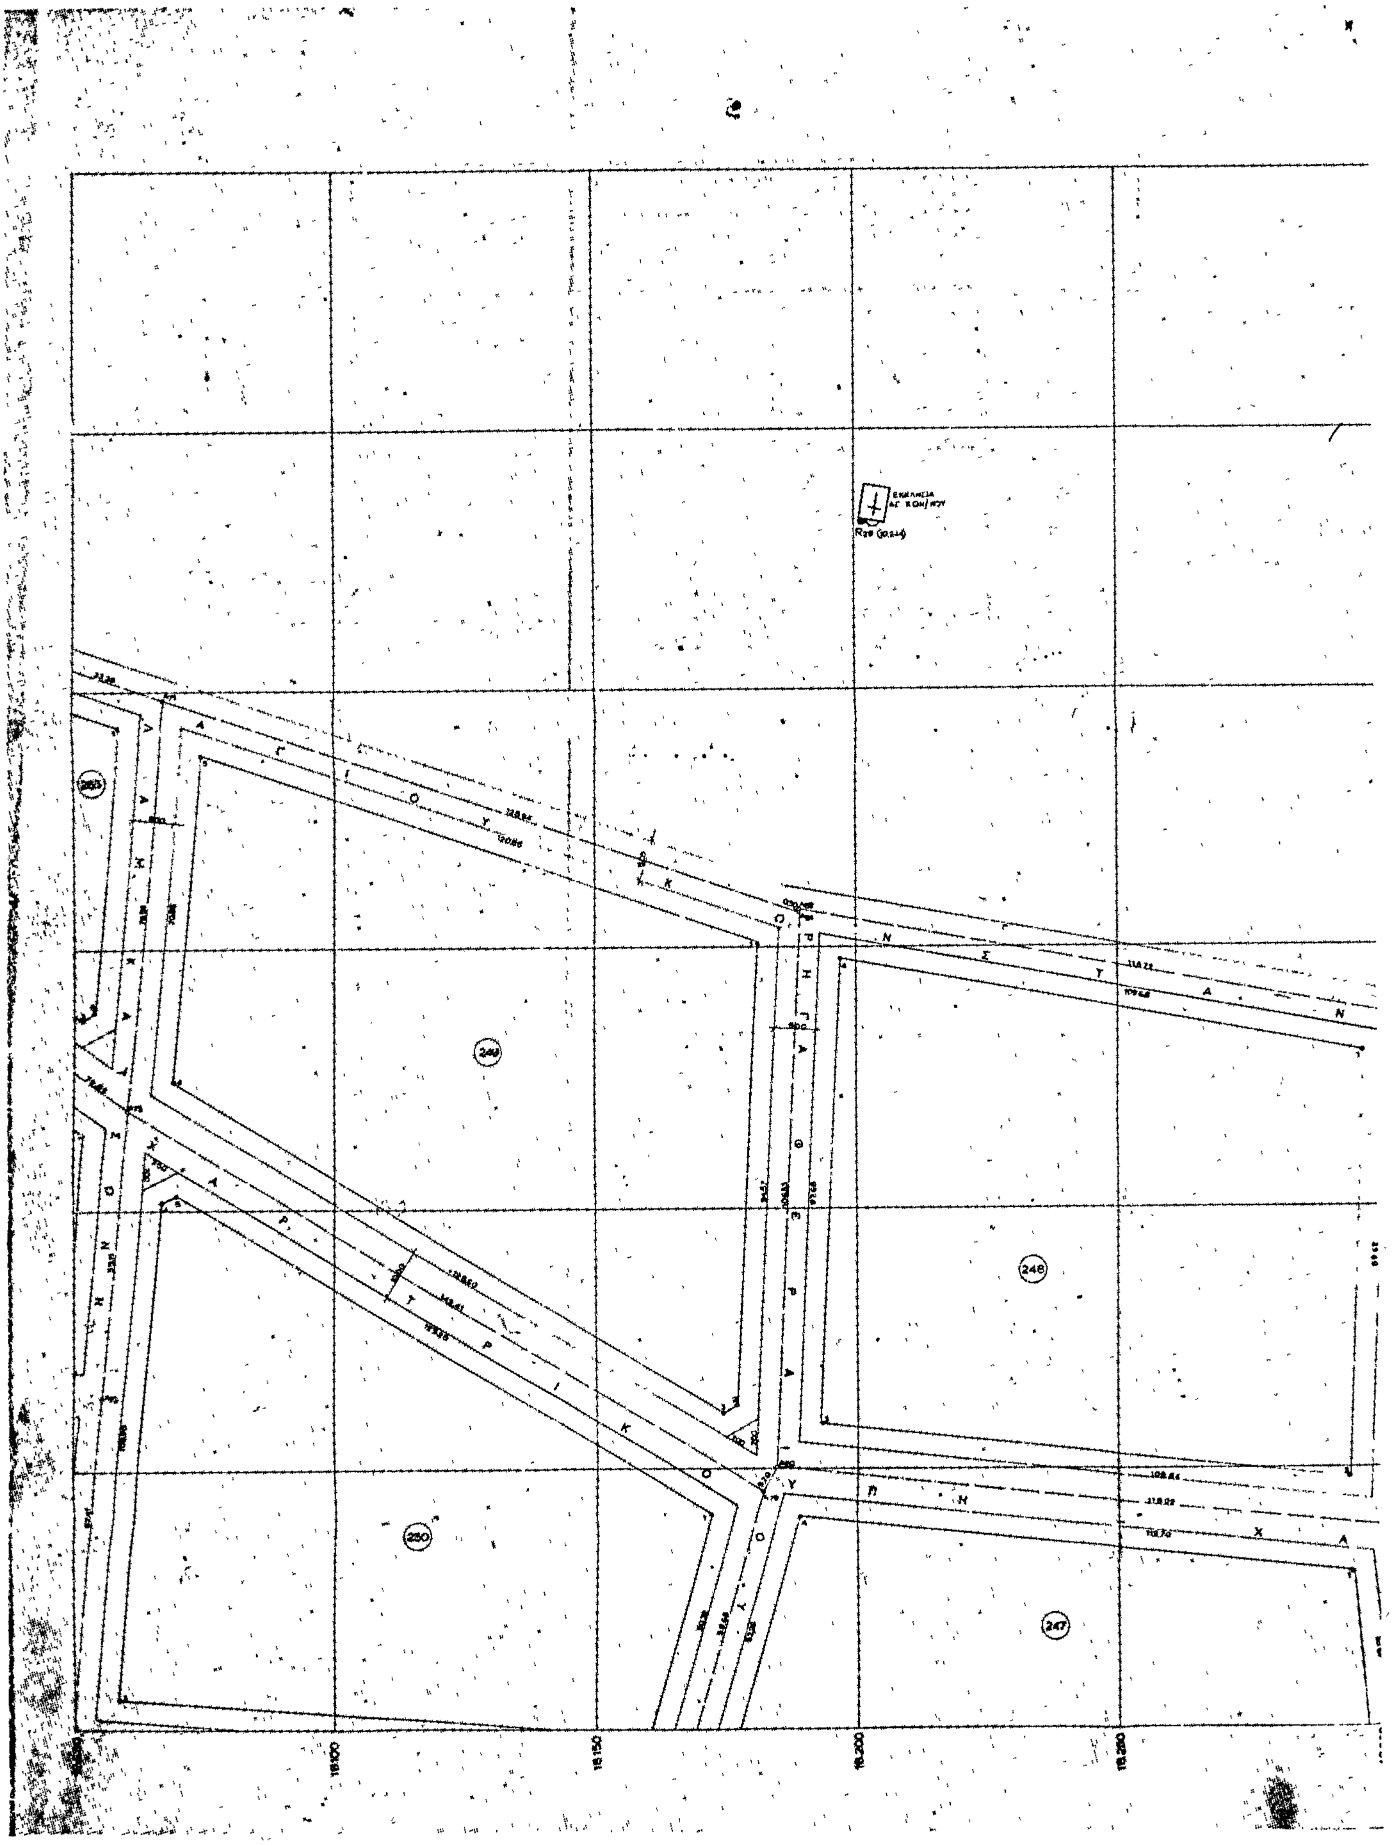
ΑΚΡΙΒΕΣ ΑΝΤΙΓΡΑΦΟΝ
ΝΟΜΑΡΧΙΑ ΕΥΒΟΙΑΣ – ΚΟΙΝΟΤΗΣ ΒΑΣΙΛΙΚΟΥ
ΕΦΑΡΜΟΓΗ ΡΥΜΟΤΟΜΙΚΟΥ ΣΧΕΔΙΟΥ κ. ΥΨΟΜΕΤΡΙΚΗ ΜΕΛΕΤΗ
ΒΑΣΙΛΙΚΟΥ ΛΕΥΚΑΝΤΙ
ΚΛΙΜΑΚΑ 1:500
Ο ΣΥΝΤΑΞΑΣ
Ο ΕΠΙΒΛΕΠΩΝ
ΕΘΕΩΡΗΘΗ
Ο ΠΡΟΪΣΤΑΜΕΝΟΣ Τ.Υ.Δ.Κ.
Δ. ΠΑΠΑΝΔΡΕΟΥ
Δ. ΑΠΟΣΤΟΛΟΥ
Π. ΠΑΠΑΓΕΩΡΓΙΟΥ
ΧΑΛΚΙΔΑ
16
ΕΘΕΩΡΗΘΗ
ΧΑΛΚΙΔΑ 14-1-80
Τ.Υ.Ν. ΕΥΒΟΙΑΣ
226
230
17.450
17.500
17.550
17.600

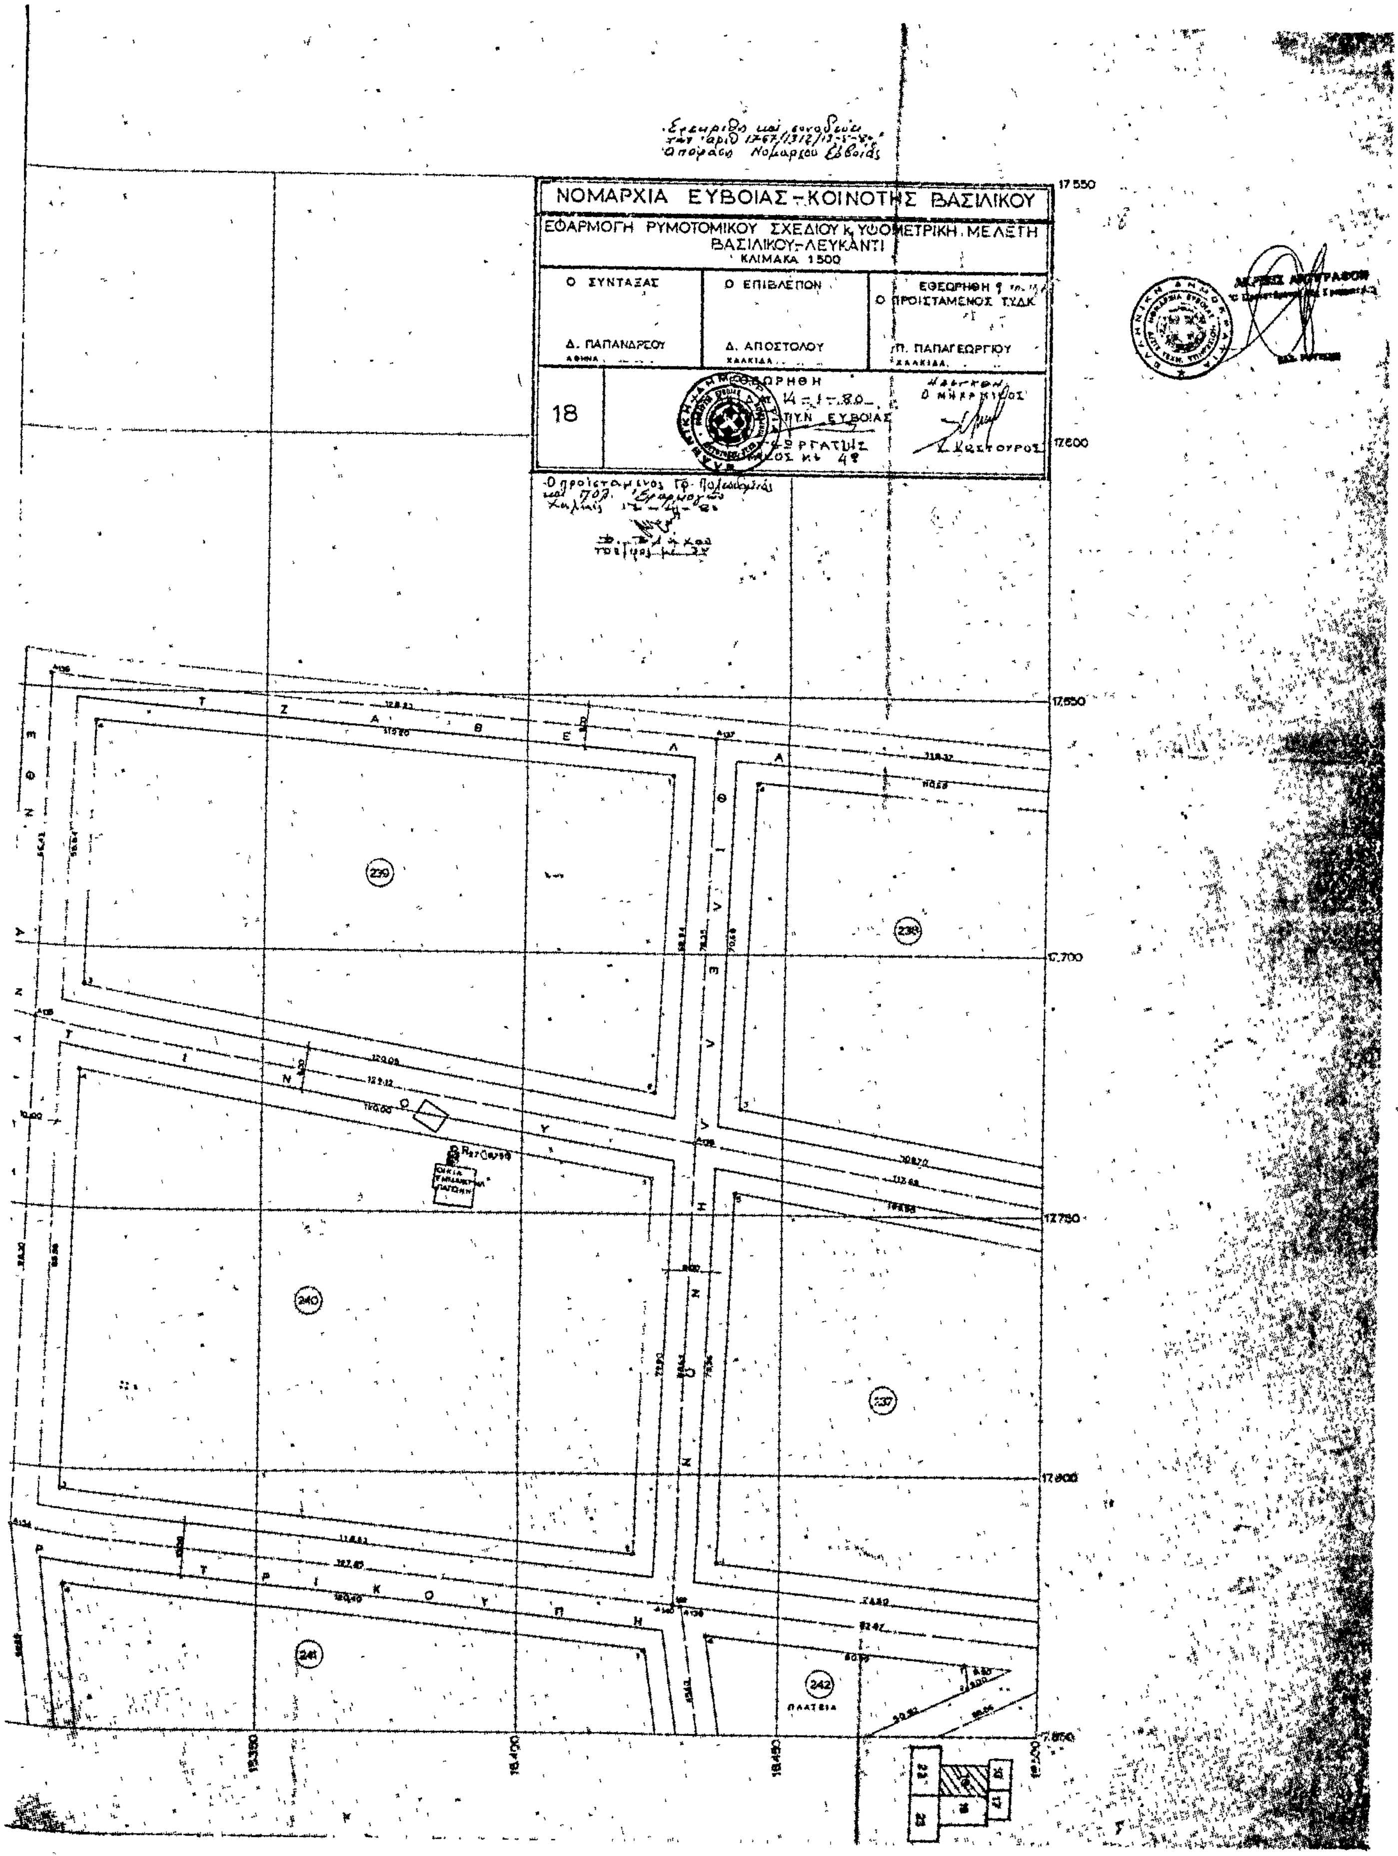

18.700
13
14
17
18
19
228
269
231
232
ΠΛΑΤΕΙΑ
238
237
18.650
18.600
18.550
18.500
17.650
17.700
17.750
17.800

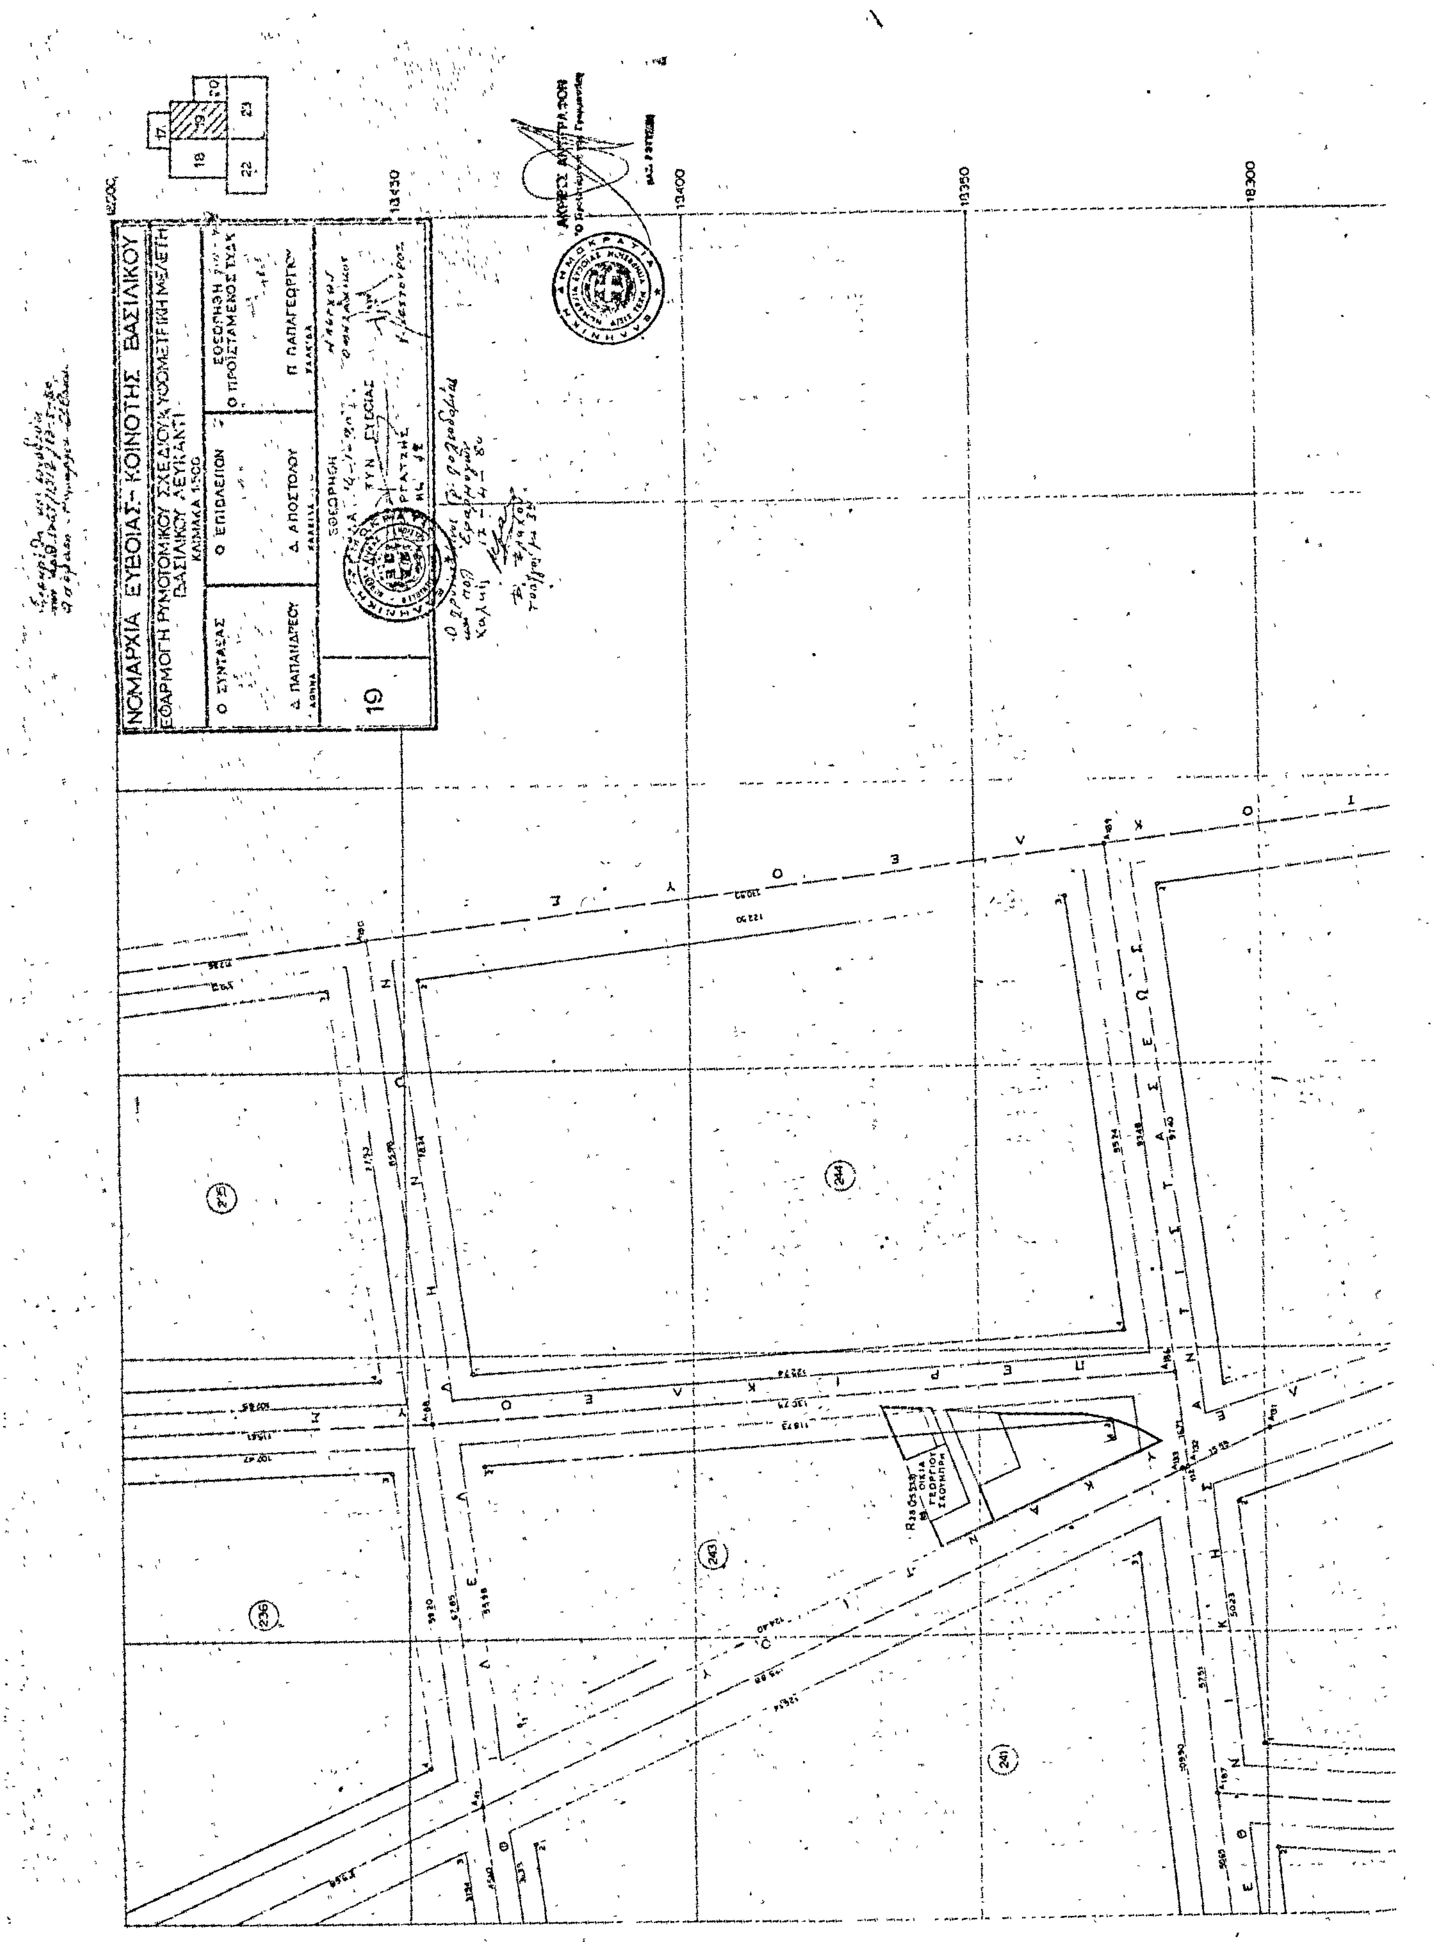


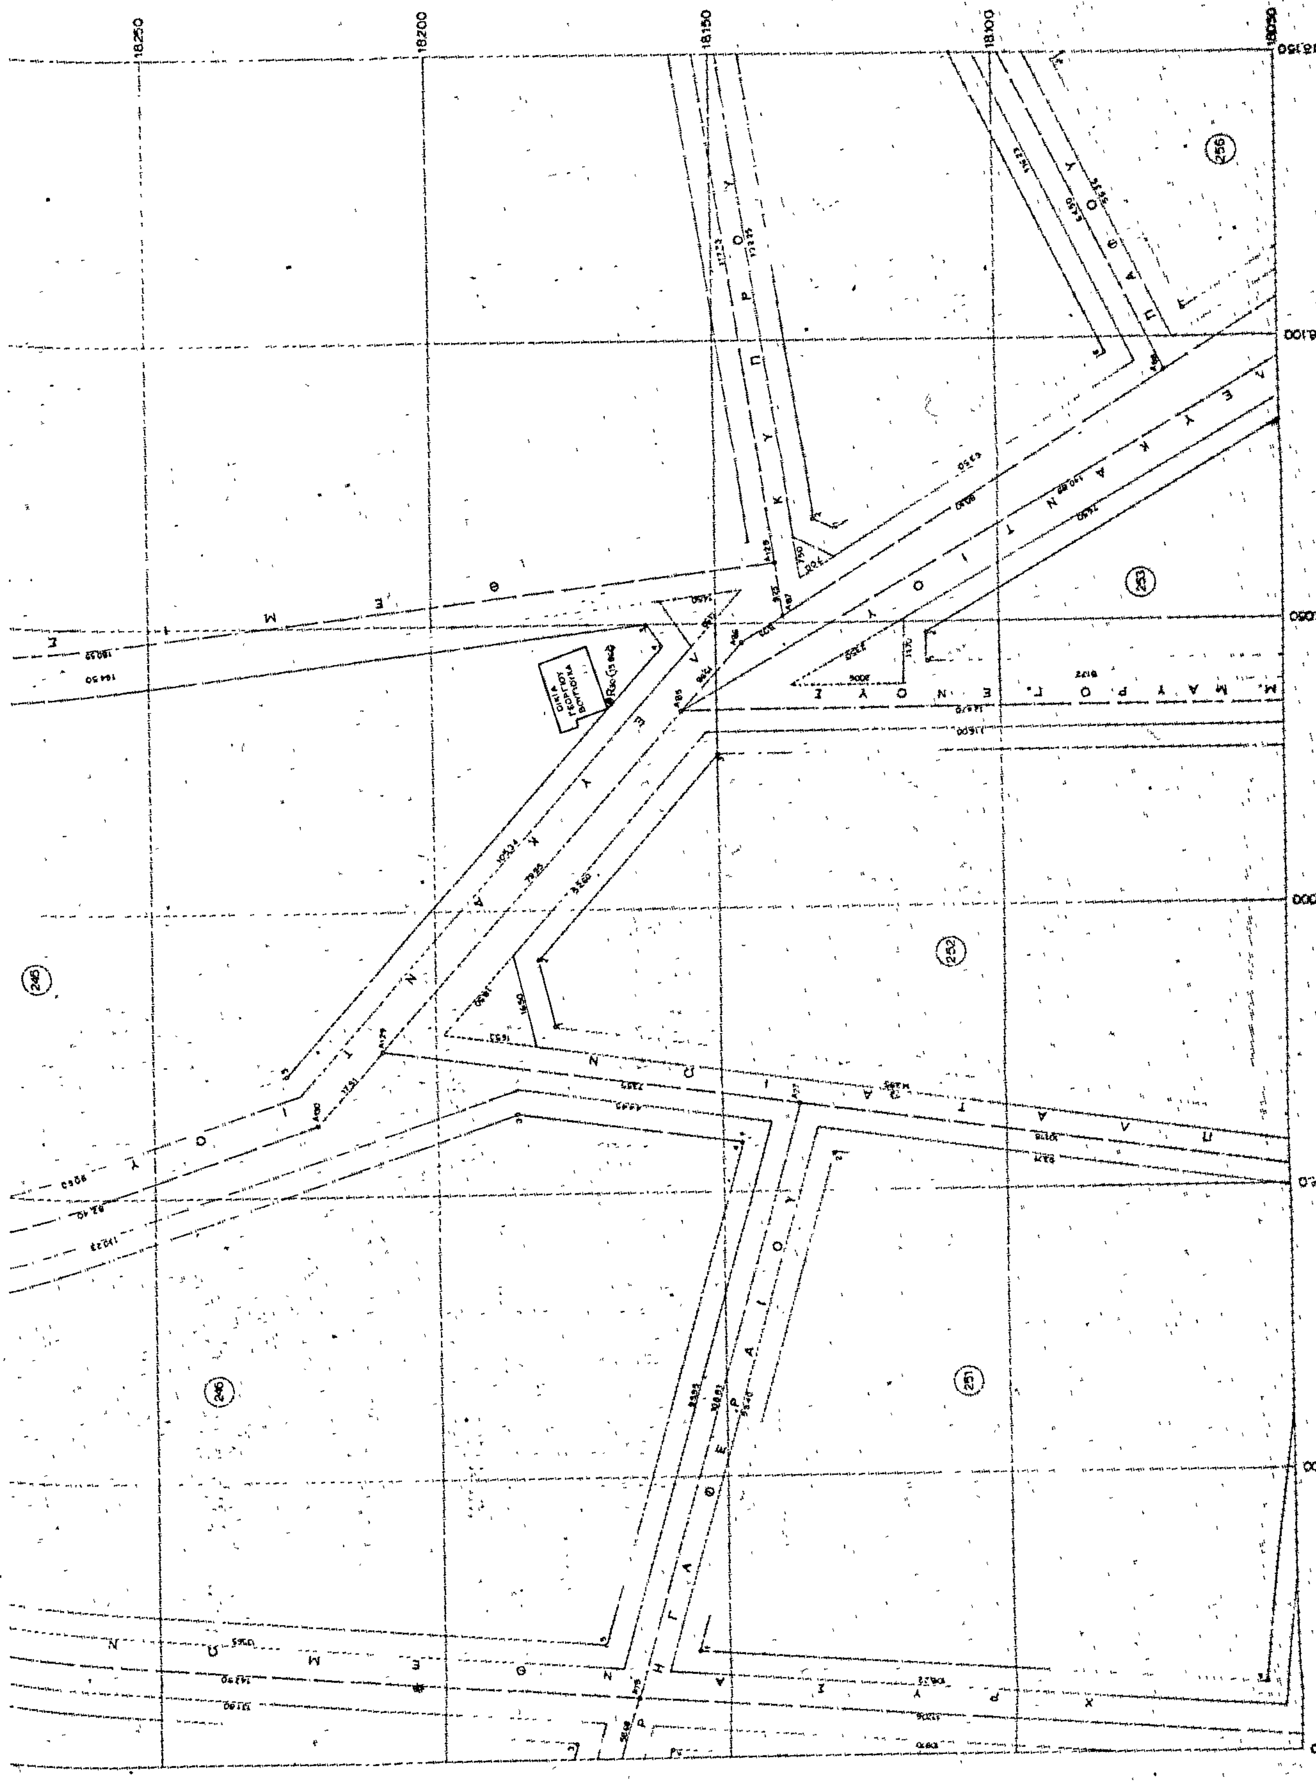
220
224
233
236
ΜΙΛΤΙΑΔΟΥ
ΚΑΤΣΑΝΤΩΝΗ
ΟΔΥΣΣΕΩΣ ΑΝΔΡΟΥΤΣΟΥ
ΚΑΤΣΑΝΤΩΝΗ
ΟΙΚΙΑ ΑΝΤΩΝΙΟΥ ΜΠΑΛΑΦΟΥΤΙΑΝΝΗ
17.800
17.850
17.900
17.950

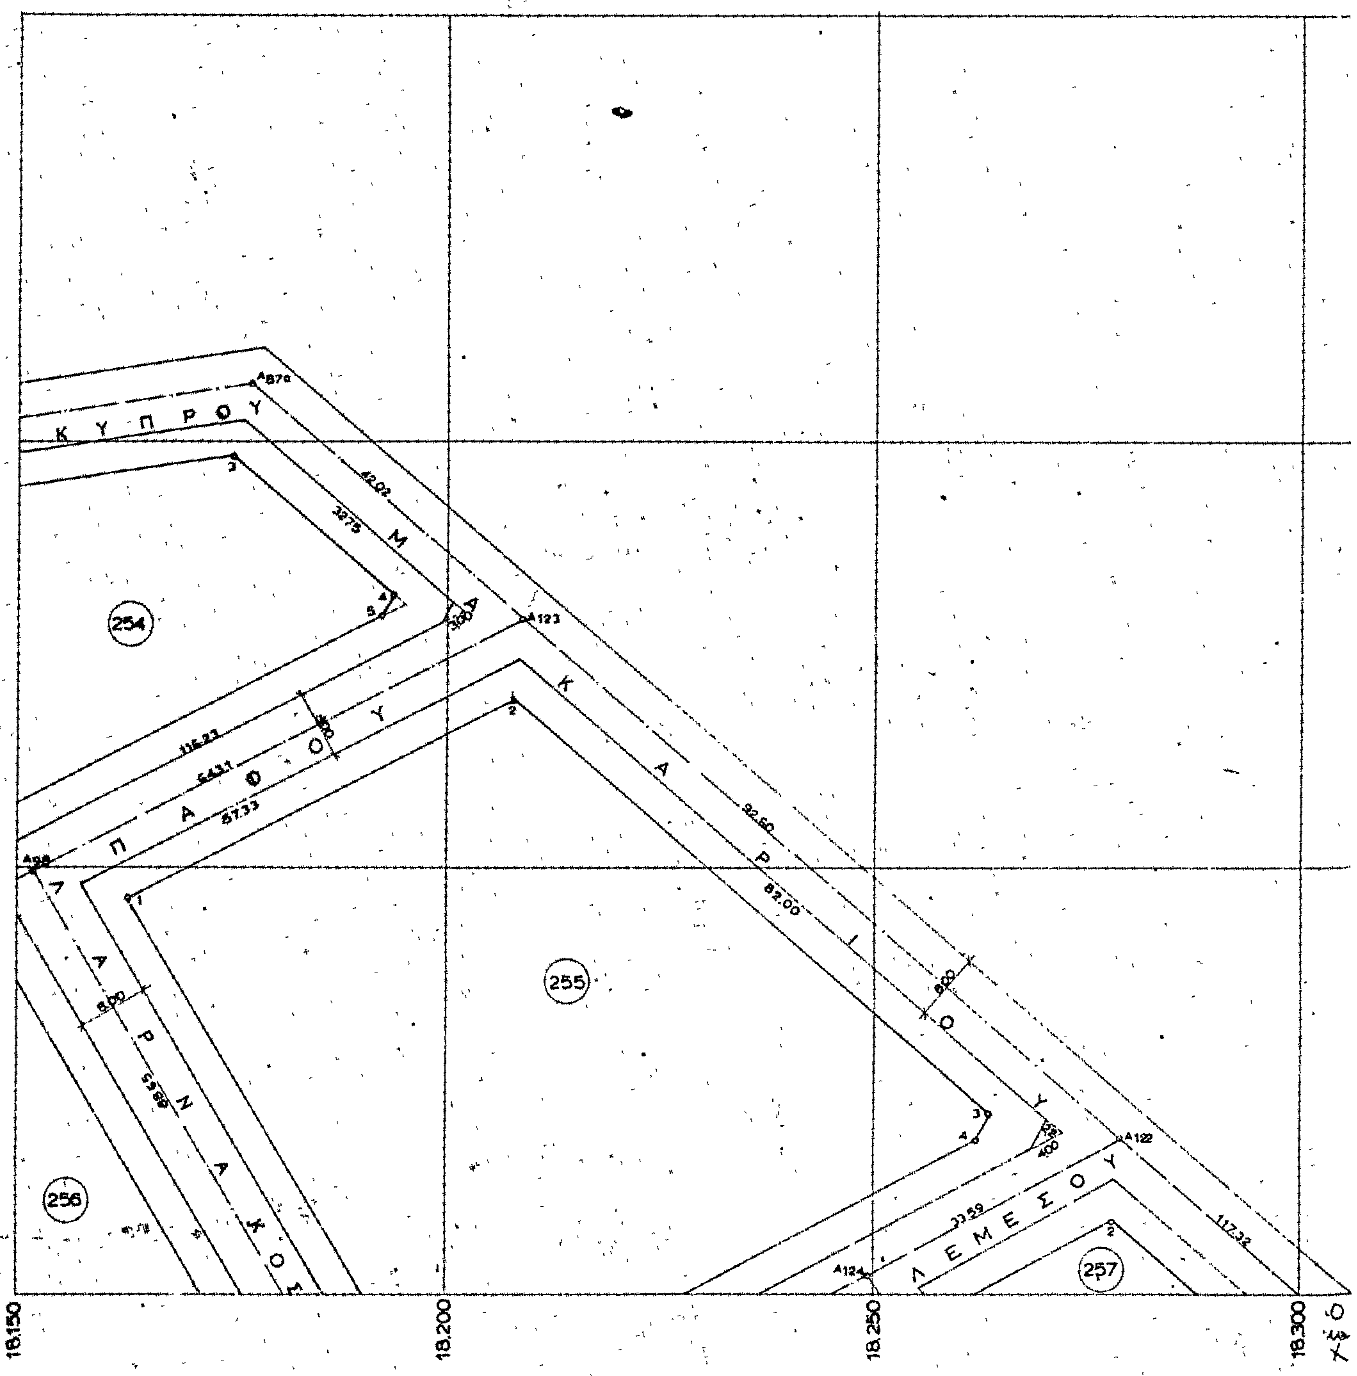

ΝΟΜΑΡΧΙΑ ΕΥΒΟΙΑΣ - ΚΟΙΝΟΤΗΣ ΒΑΣΙΛΙΚΟΥ
ΕΦΑΡΜΟΓΗ ΡΥΜΟΤΟΜΙΚΟΥ ΣΧΕΔΙΟΥ & ΥΨΟΜΕΤΡΙΚΗ ΜΕΛΕΤΗ
ΒΑΣΙΛΙΚΟΥ ΛΕΥΚΑΝΤΙ
ΚΛΙΜΑΚΑ 1:500
Ο ΣΥΝΤΑΞΑΣ
Ο ΕΠΙΒΛΕΠΩΝ
ΕΘΕΩΡΗΘΗ Ο ΠΡΟΪΣΤΑΜΕΝΟΣ Τ.Υ.Σ.
Δ. ΠΑΠΑΝΔΡΕΟΥ
Δ. ΑΠΟΣΤΟΛΟΥ
Π. ΠΑΠΑΓΕΩΡΓΙΟΥ
17
ΕΘΕΩΡΗΘΗ
ΧΑΛΚΙΔΑ 14-1-'80
ΕΥΒΟΙΑΣ
ΑΚΡΙΒΕΣ ΑΝΤΙΓΡΑΦΟΝ
ΑΝΤΩΝΗ
225
234
235
18.700
18.650
18.600
18.550
18.500
18.000
18.050
18.100

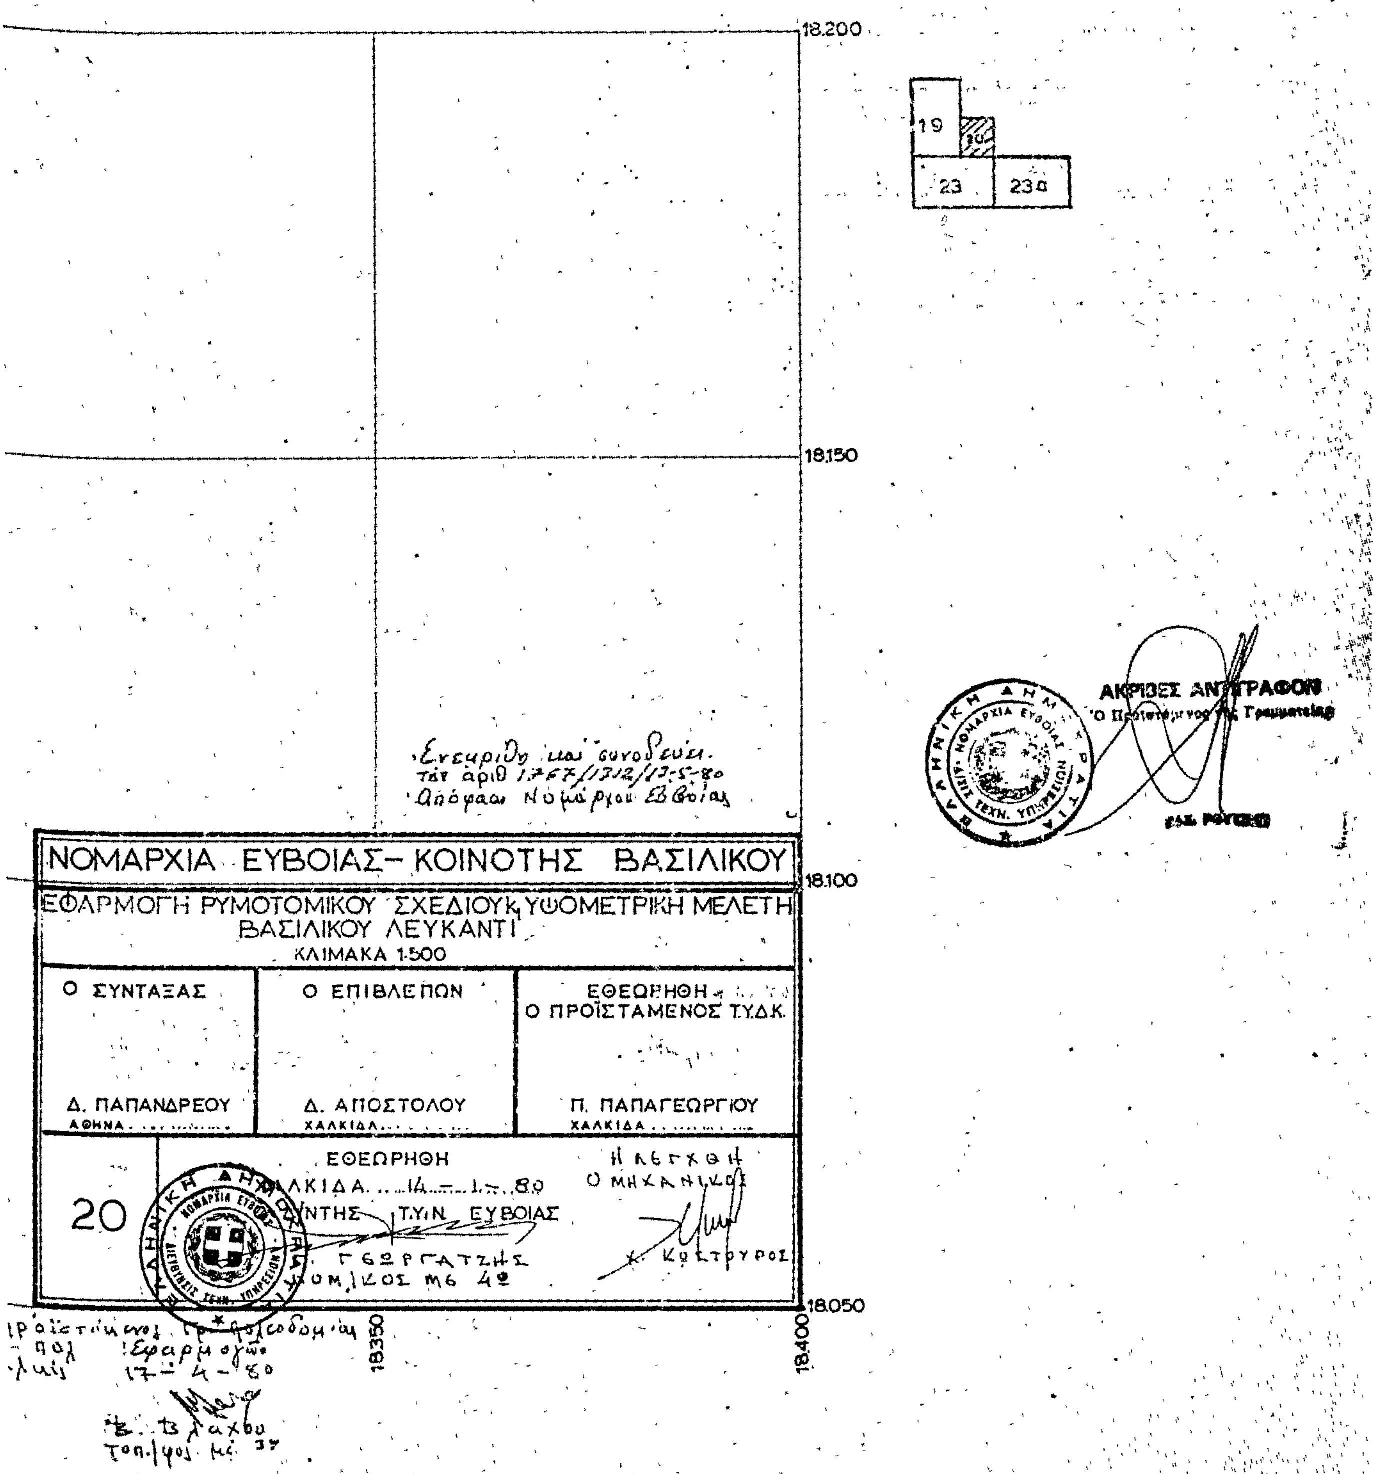

249
248
250
247

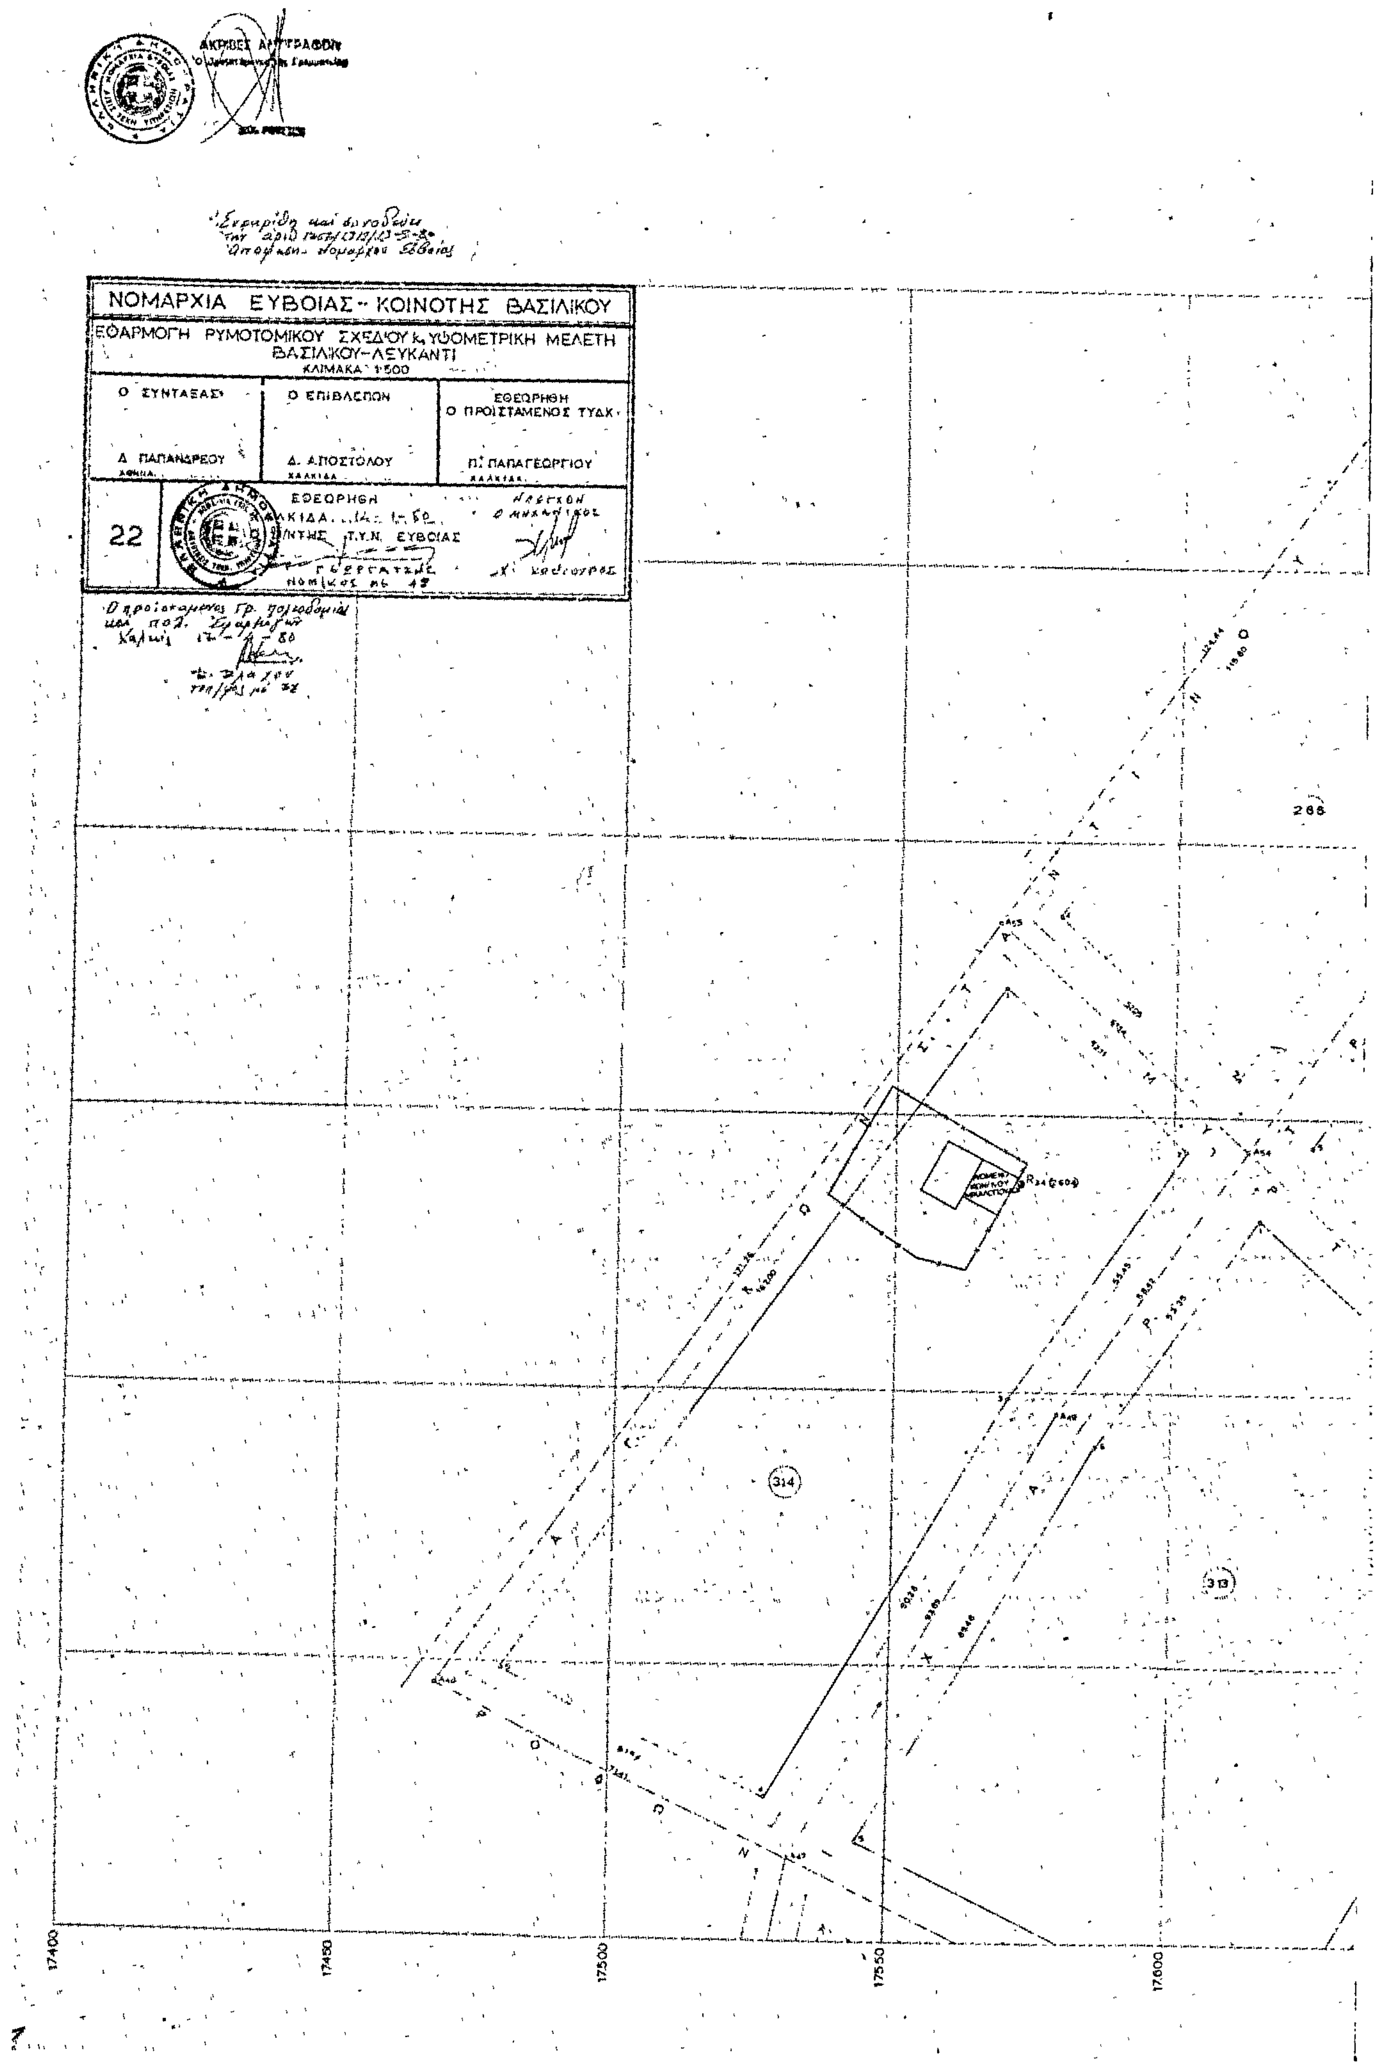

ΝΟΜΑΡΧΙΑ ΕΥΒΟΙΑΣ - ΚΟΙΝΟΤΗΣ ΒΑΣΙΛΙΚΟΥ
ΕΦΑΡΜΟΓΗ ΡΥΜΟΤΟΜΙΚΟΥ ΣΧΕΔΙΟΥ Κ. ΥΨΟΜΕΤΡΙΚΗ ΜΕΛΕΤΗ ΒΑΣΙΛΙΚΟΥ - ΛΕΥΚΑΝΤΙ
ΚΛΙΜΑΚΑ 1:500
Ο ΣΥΝΤΑΞΑΣ
Δ. ΠΑΠΑΝΔΡΕΟΥ
Ο ΕΠΙΒΛΕΠΩΝ
Δ. ΑΠΟΣΤΟΛΟΥ
ΧΑΛΚΙΔΑ
Ο ΠΡΟΙΣΤΑΜΕΝΟΣ Τ.Υ.Δ.Κ.
Π. ΠΑΠΑΓΕΩΡΓΙΟΥ
ΧΑΛΚΙΔΑ
18
ΠΛΑΤΕΙΑ

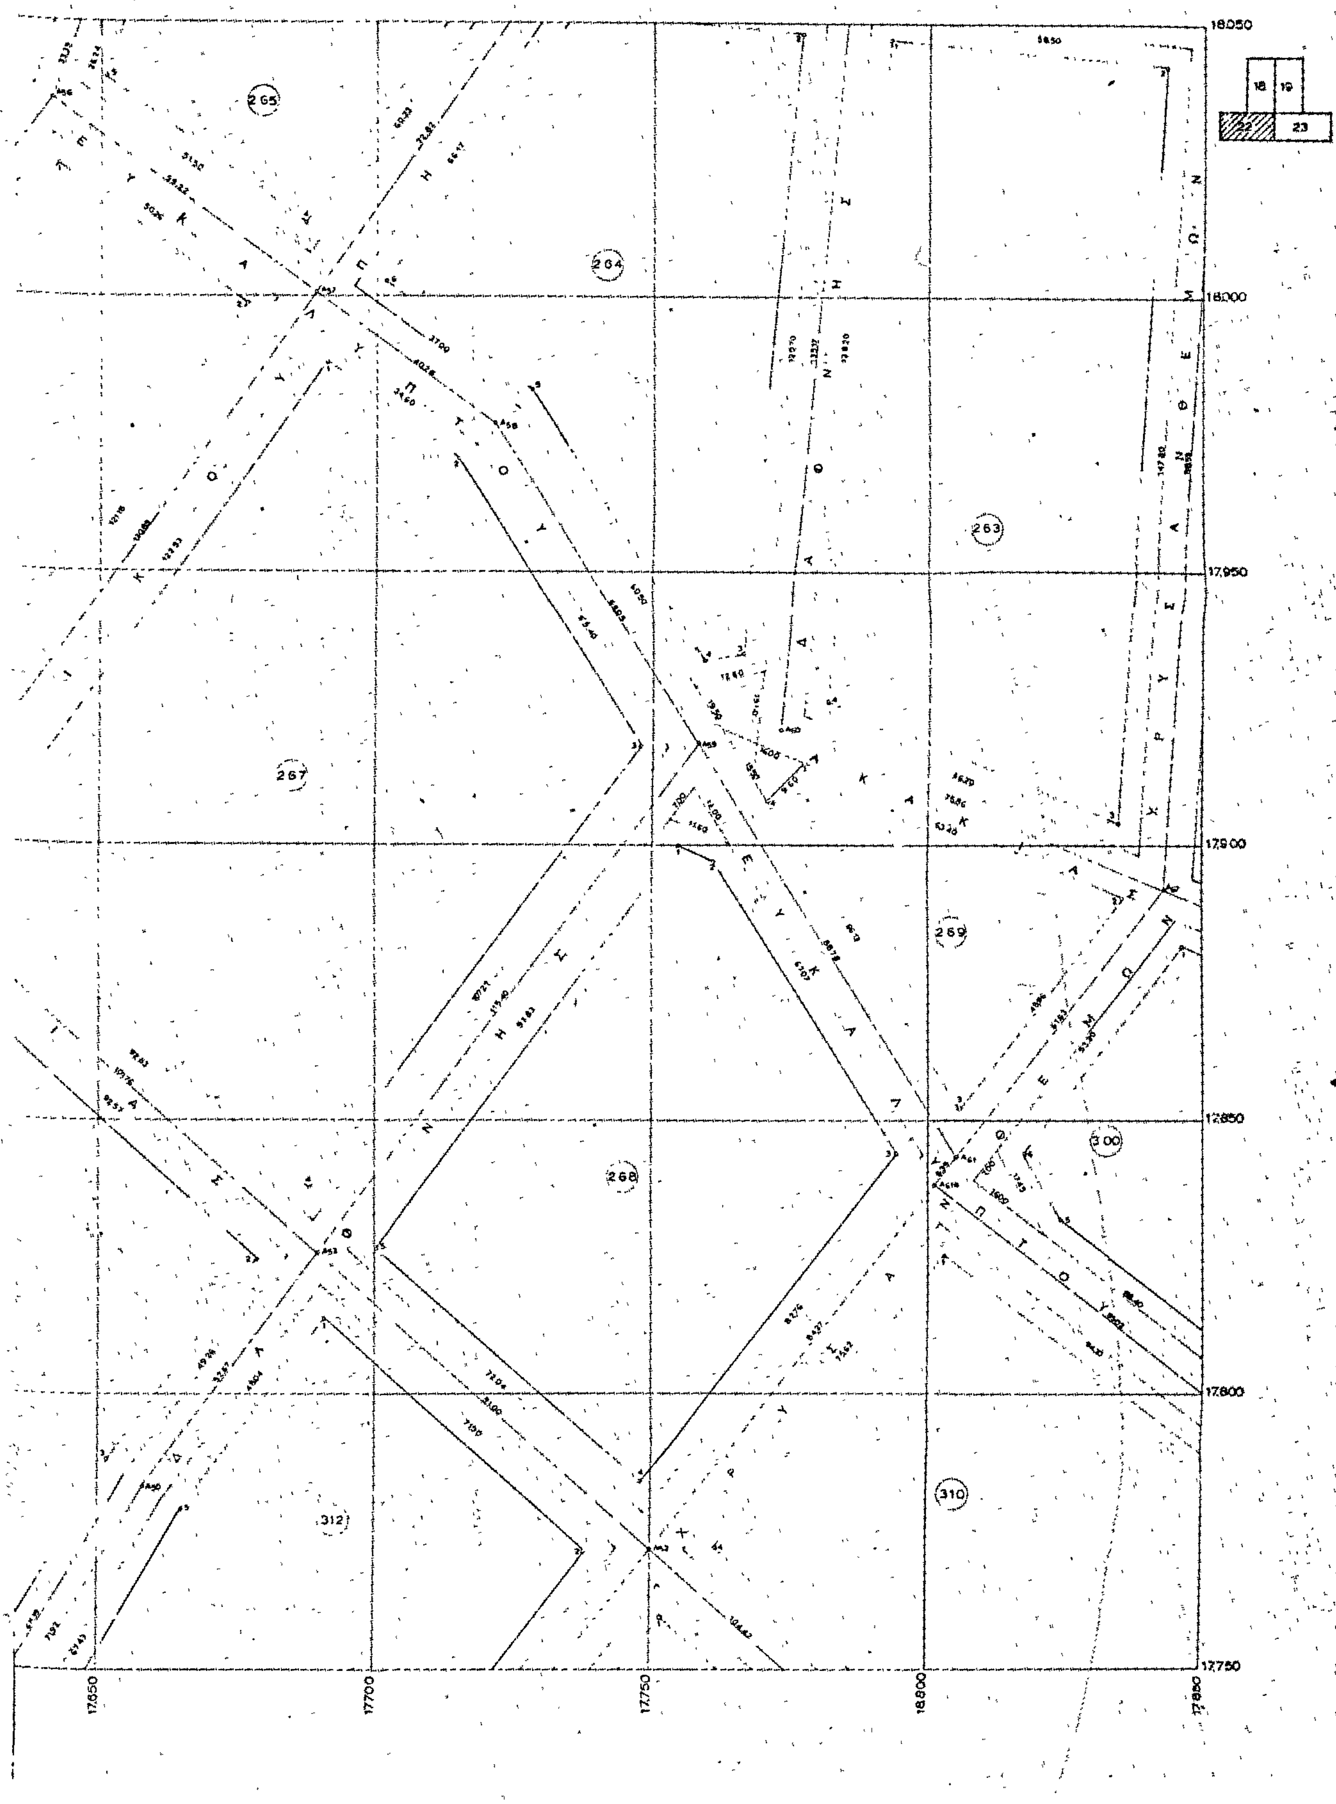

ΝΟΜΑΡΧΙΑ ΕΥΒΟΙΑΣ - ΚΟΙΝΟΤΗΣ ΒΑΣΙΛΙΚΟΥ
ΚΛΙΜΑΚΑ 1:500
Ο ΣΥΝΤΑΞΑΣ
Ο ΕΠΙΒΛΕΨΑΣ
Δ. ΑΠΟΣΤΟΛΟΥ
Π. ΠΑΠΑΓΕΩΡΓΙΟΥ
19

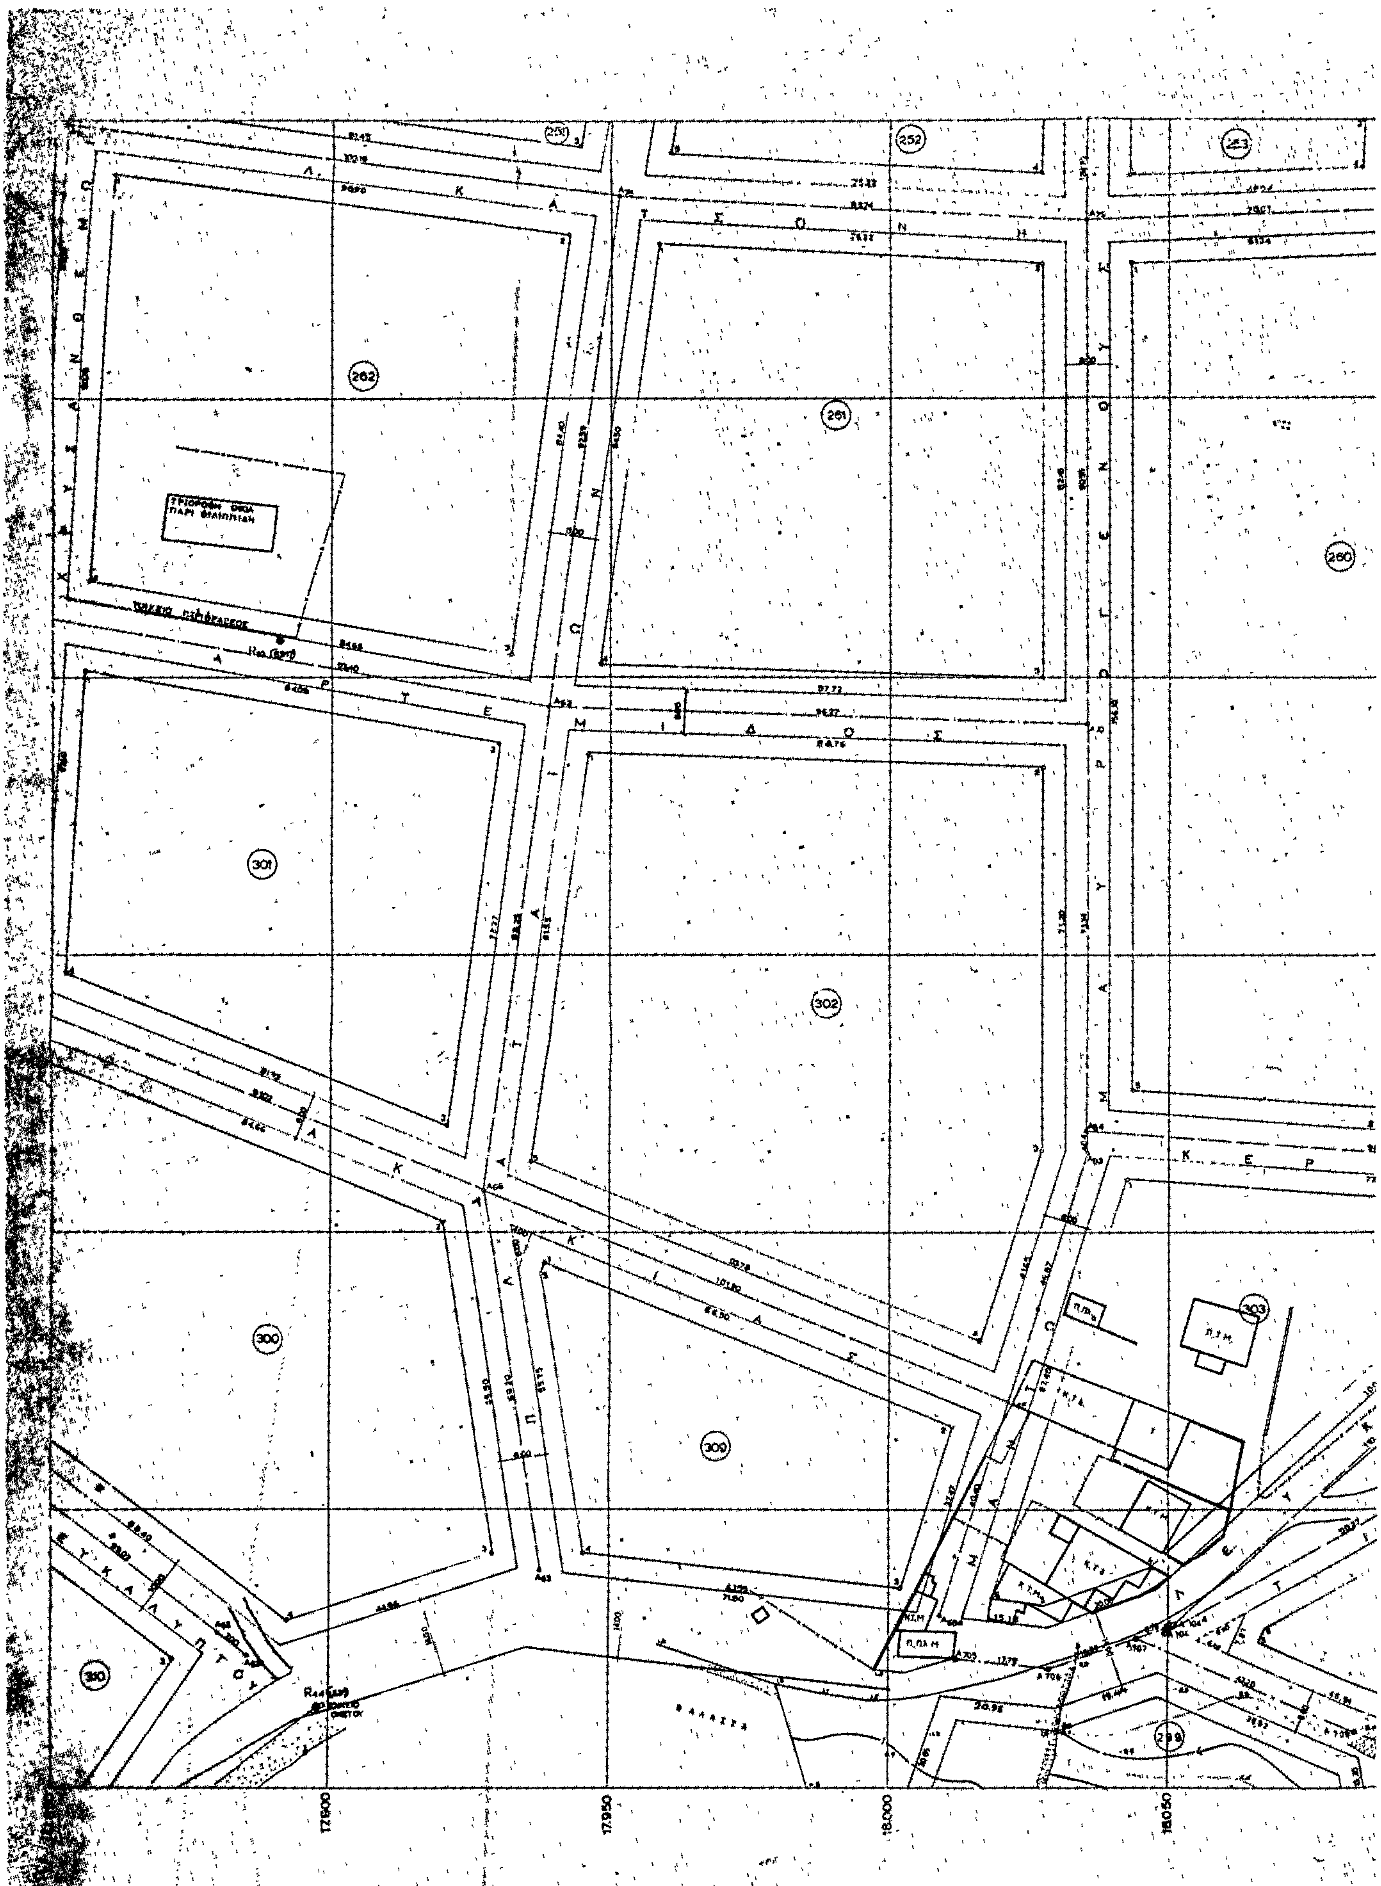


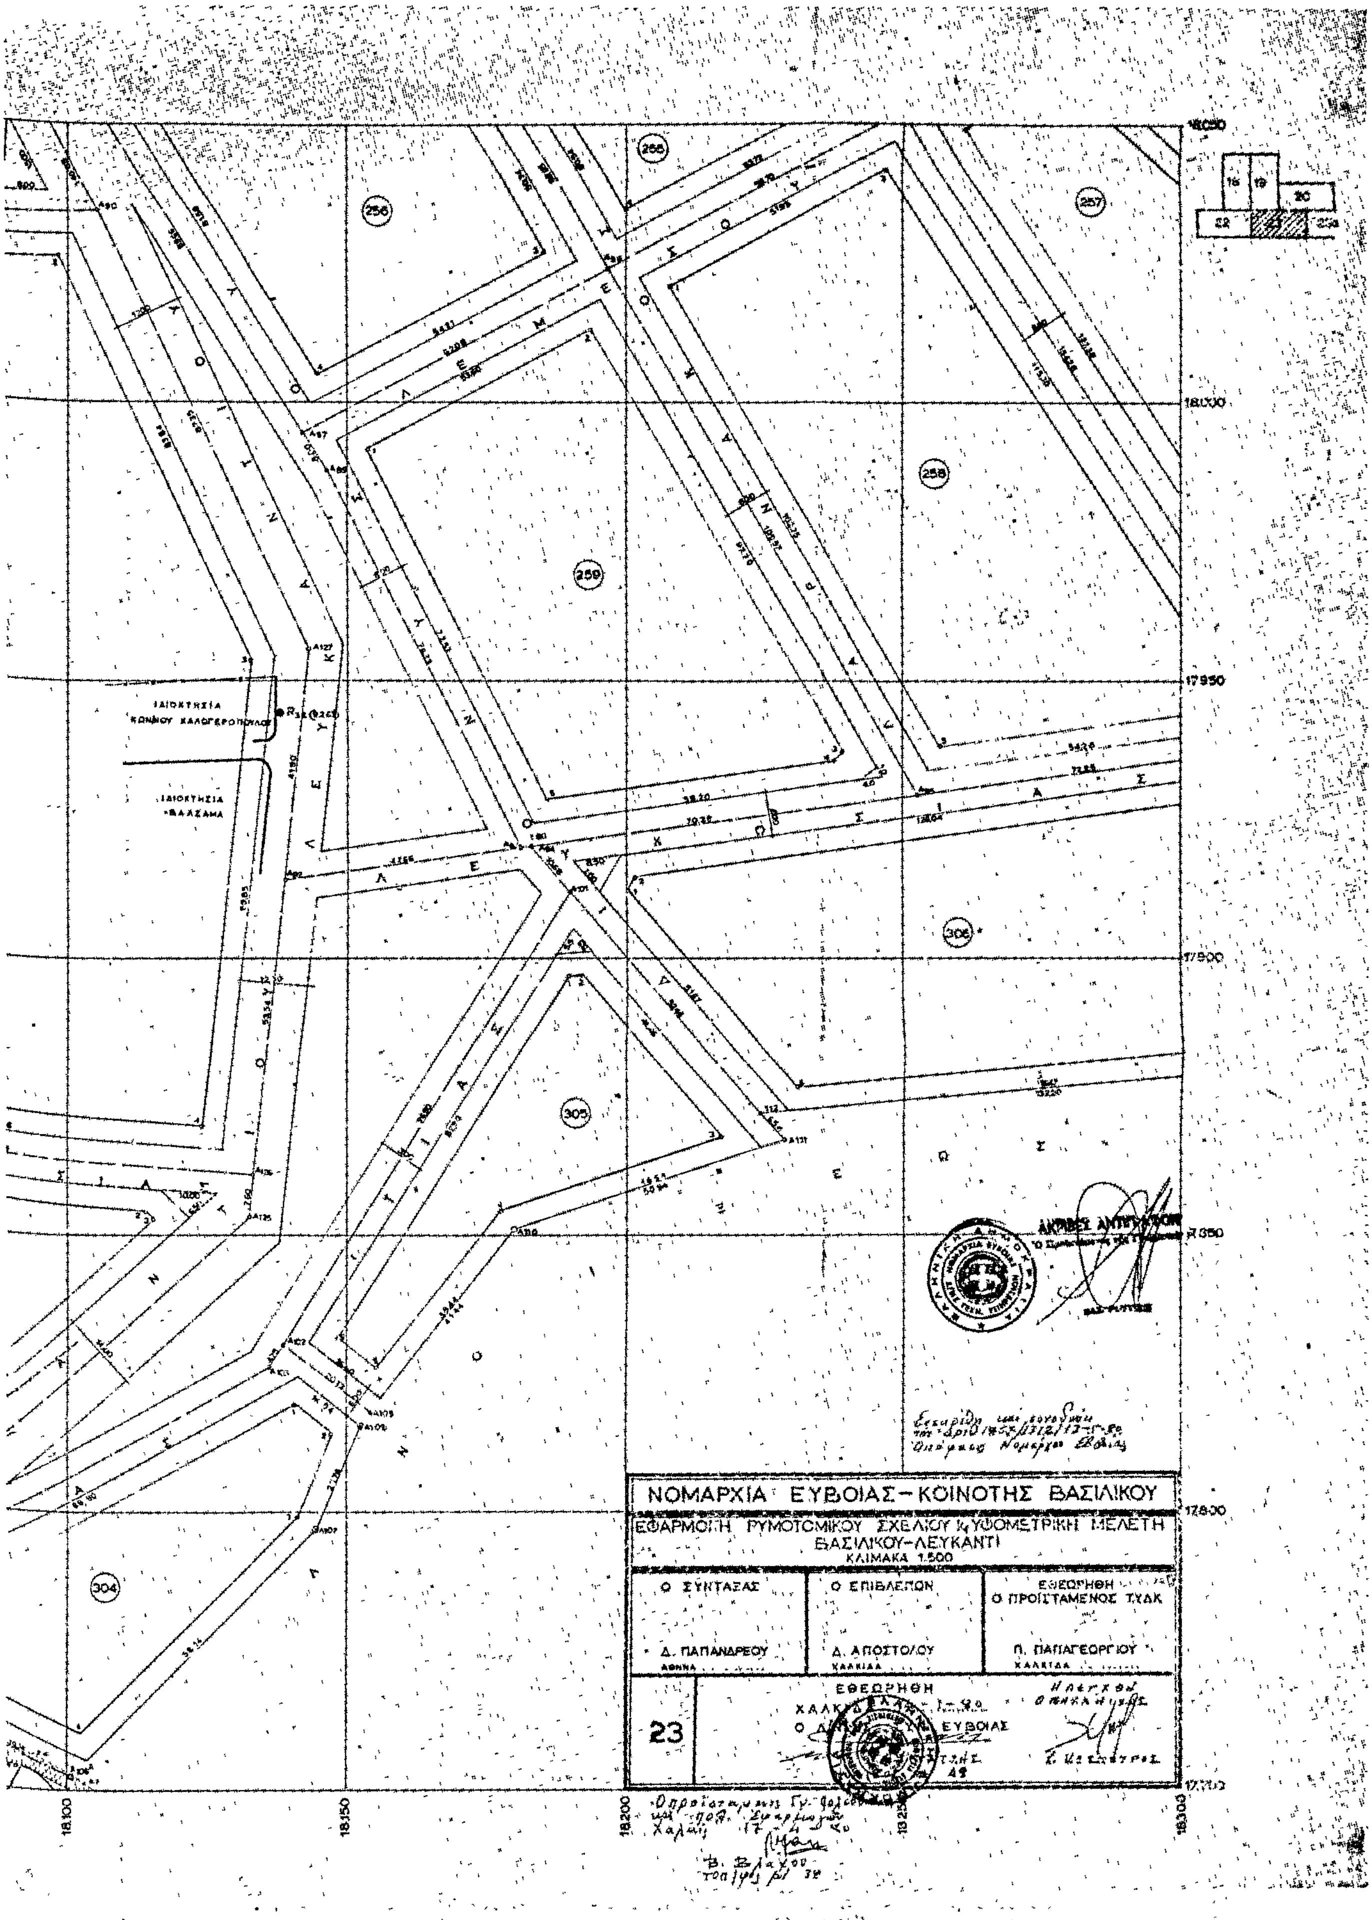

Κ Υ Π Ρ Ο Υ
Μ Α Κ Α Ρ Ι Ο Υ
Π Α Φ Ο Υ
Λ Α Ρ Ν Α Κ Ο Σ
Λ Ε Μ Ε Σ Ο Υ
254
255
256
257
18.150
18.200
18.250
18.300

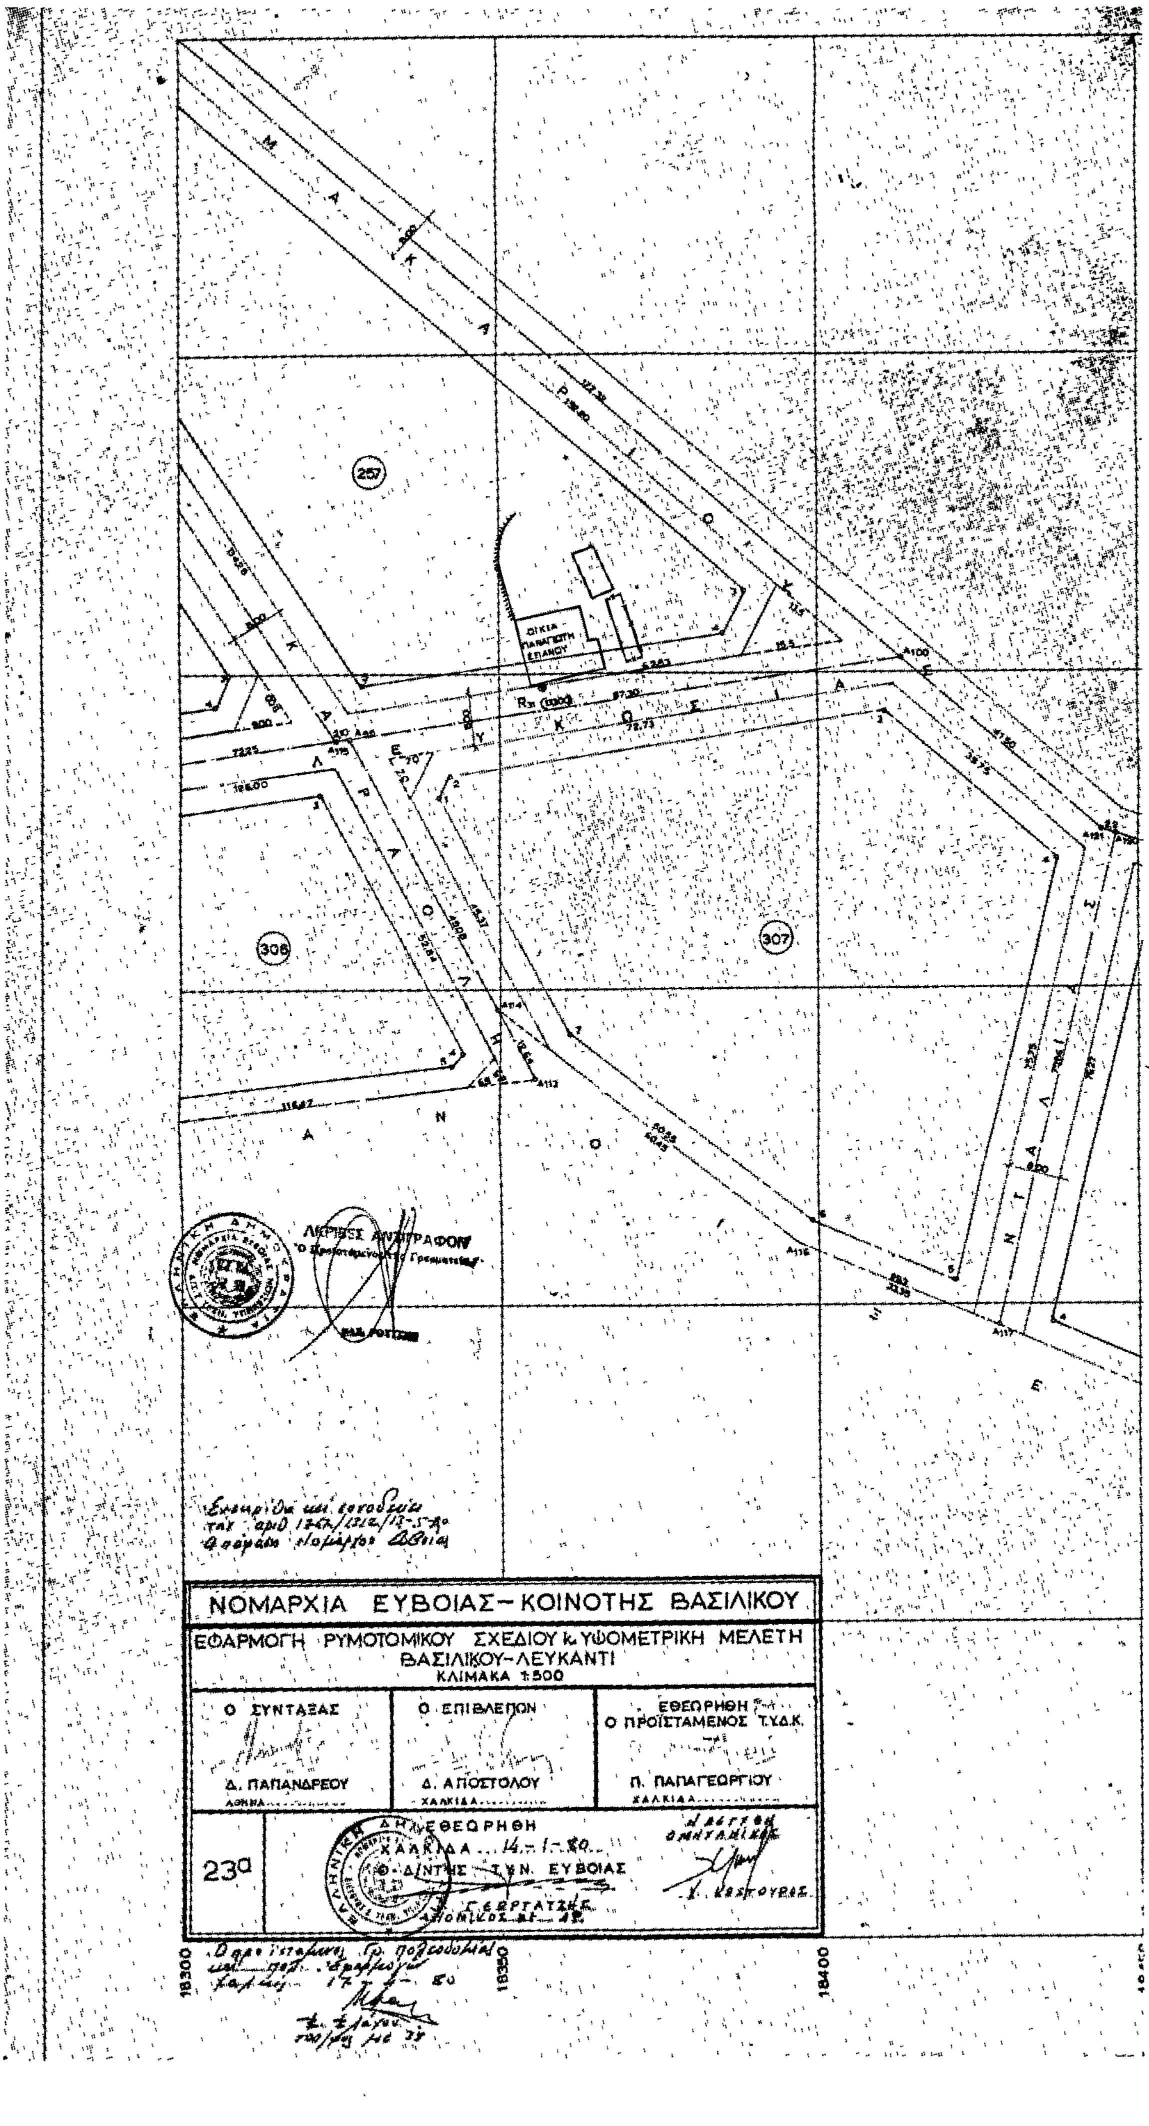

18.200
18.150
18.100
18.050
18.350
18.400
19
20
23
23α
ΝΟΜΑΡΧΙΑ ΕΥΒΟΙΑΣ– ΚΟΙΝΟΤΗΣ ΒΑΣΙΛΙΚΟΥ
ΕΦΑΡΜΟΓΗ ΡΥΜΟΤΟΜΙΚΟΥ ΣΧΕΔΙΟΥ Κ ΥΨΟΜΕΤΡΙΚΗ ΜΕΛΕΤΗ
ΒΑΣΙΛΙΚΟΥ ΛΕΥΚΑΝΤΙ
ΚΛΙΜΑΚΑ 1:500
Ο ΣΥΝΤΑΞΑΣ
Ο ΕΠΙΒΛΕΠΩΝ
ΕΘΕΩΡΗΘΗ
Ο ΠΡΟΪΣΤΑΜΕΝΟΣ Τ.Υ.Δ.Κ.
Δ. ΠΑΠΑΝΔΡΕΟΥ
ΑΘΗΝΑ
Δ. ΑΠΟΣΤΟΛΟΥ
ΧΑΛΚΙΔΑ
Π. ΠΑΠΑΓΕΩΡΓΙΟΥ
ΧΑΛΚΙΔΑ
ΕΘΕΩΡΗΘΗ
ΧΑΛΚΙΔΑ 14-1-80
Ο Δ/ΝΤΗΣ Τ.Υ.Ν. ΕΥΒΟΙΑΣ
Ι. ΓΕΩΡΓΑΤΖΗΣ
ΠΟΛ. ΜΗΧΑΝΙΚΟΣ ΜΕ 4ο
Η ΕΛΕΓΞΑΣ
Ο ΜΗΧΑΝΙΚΟΣ
Χ. ΚΟΥΤΡΟΥΡΟΣ
ΑΚΡΙΒΕΣ ΑΝΤΙΓΡΑΦΟΝ

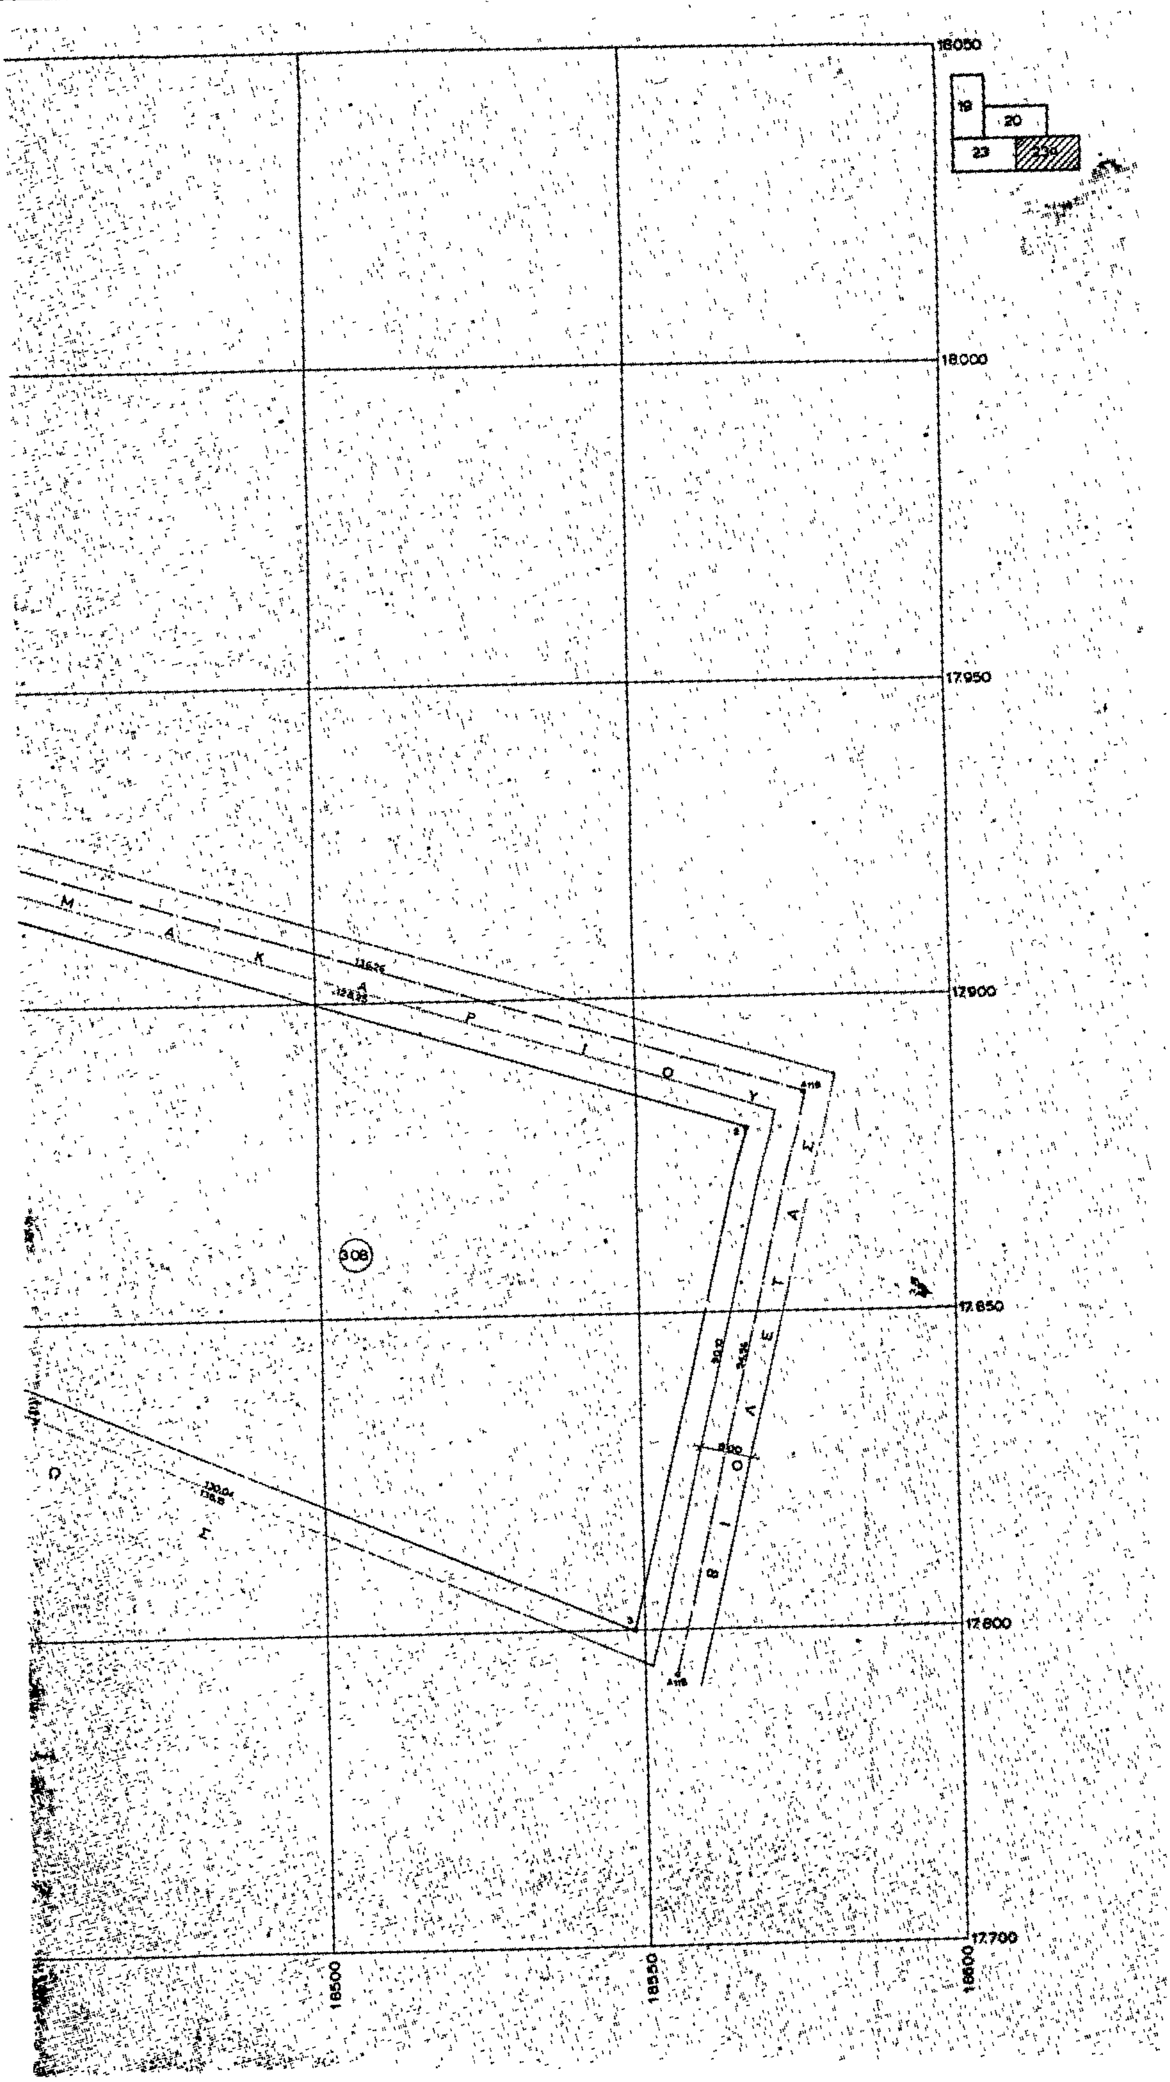

ΑΚΡΙΒΕΣ ΑΝΤΙΓΡΑΦΟΝ
ΝΟΜΑΡΧΙΑ ΕΥΒΟΙΑΣ - ΚΟΙΝΟΤΗΣ ΒΑΣΙΛΙΚΟΥ
ΕΦΑΡΜΟΓΗ ΡΥΜΟΤΟΜΙΚΟΥ ΣΧΕΔΙΟΥ κ. ΥΨΟΜΕΤΡΙΚΗ ΜΕΛΕΤΗ
ΒΑΣΙΛΙΚΟΥ-ΛΕΥΚΑΝΤΙ
ΚΛΙΜΑΚΑ 1:500
Ο ΣΥΝΤΑΞΑΣ
Δ. ΠΑΠΑΝΔΡΕΟΥ
ΑΘΗΝΑ
Ο ΕΠΙΒΛΕΨΑΣ
Δ. ΑΠΟΣΤΟΛΟΥ
ΧΑΛΚΙΔΑ
ΕΘΕΩΡΗΘΗ
Ο ΠΡΟΪΣΤΑΜΕΝΟΣ ΤΥΔΚ
Π. ΠΑΠΑΓΕΩΡΓΙΟΥ
ΧΑΛΚΙΣ
22
ΕΘΕΩΡΗΘΗ
ΤΗΣ Τ.Υ.Ν. ΕΥΒΟΙΑΣ
ΗΛΕΓΧΘΗ
Ο ΜΗΧΑΝΙΚΟΣ
314
313
268
17.400
17.450
17.500
17.550
17.600

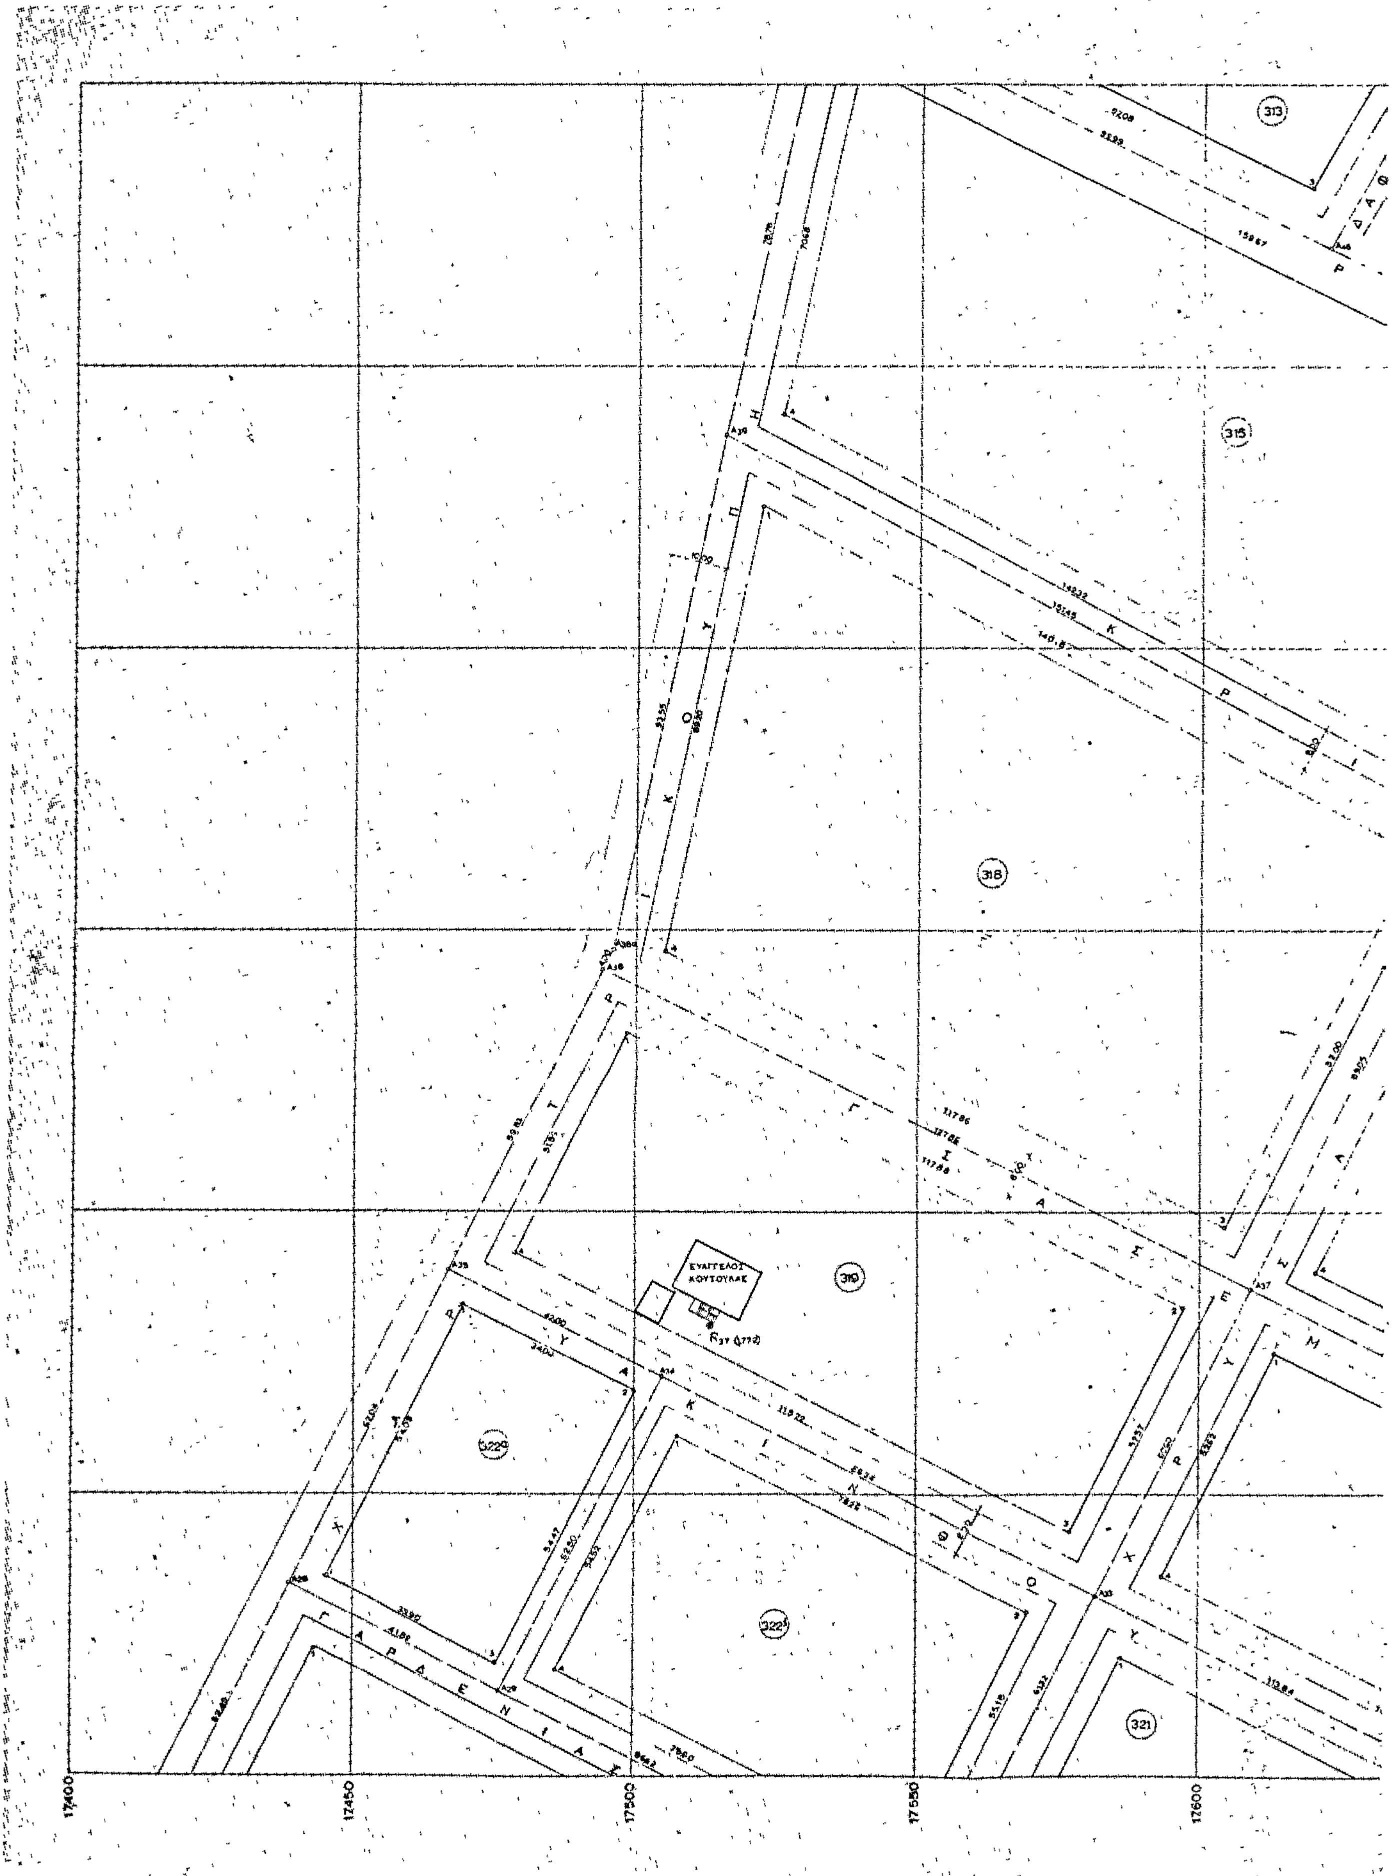


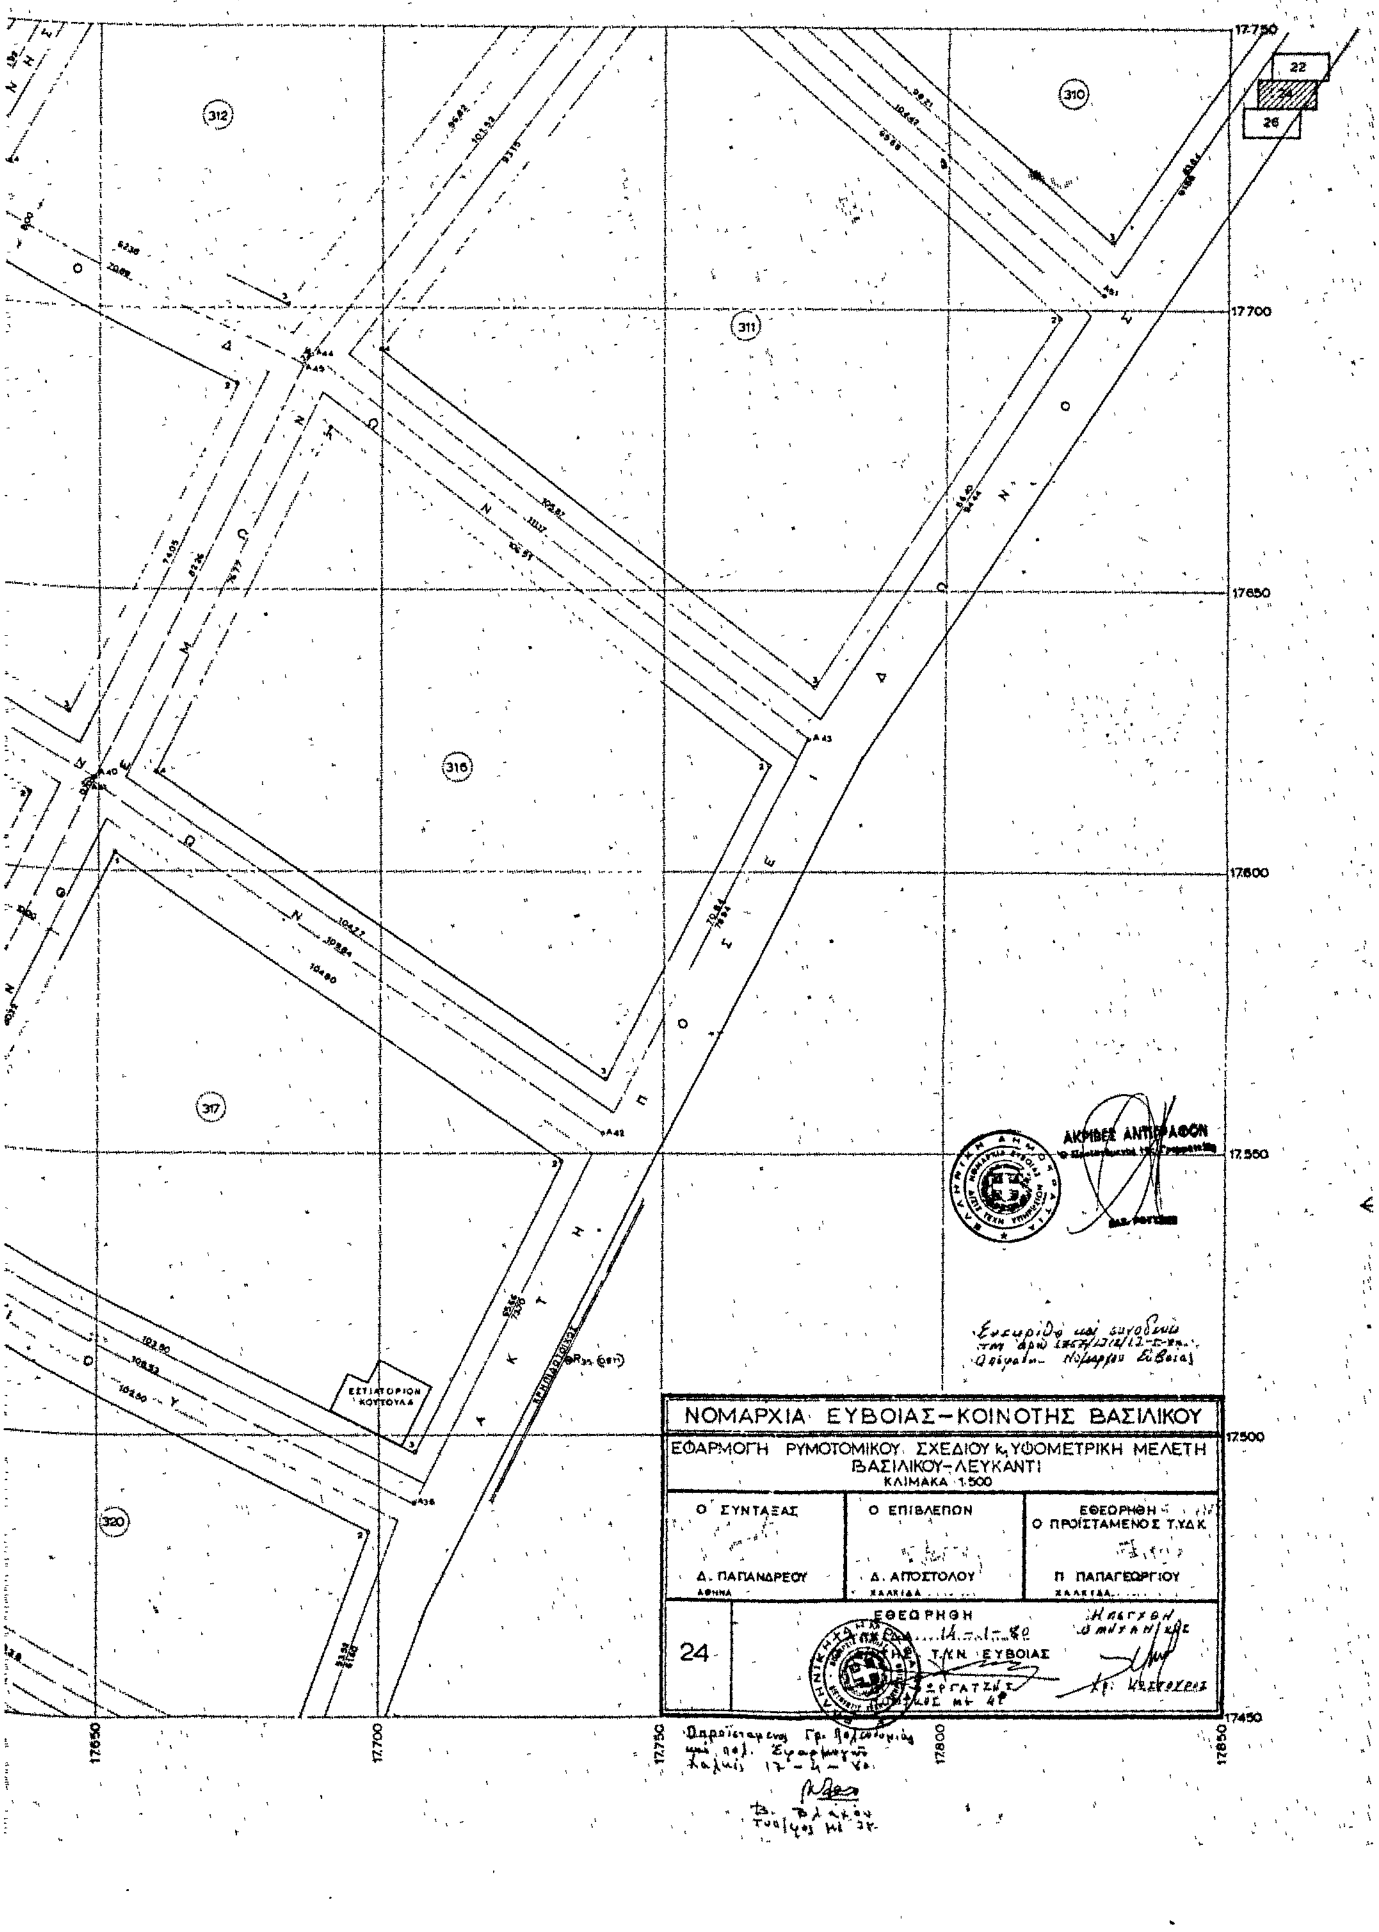

252
262
261
260
301
302
300
309
303
310
299
17.900
17.950
18.000
18.050

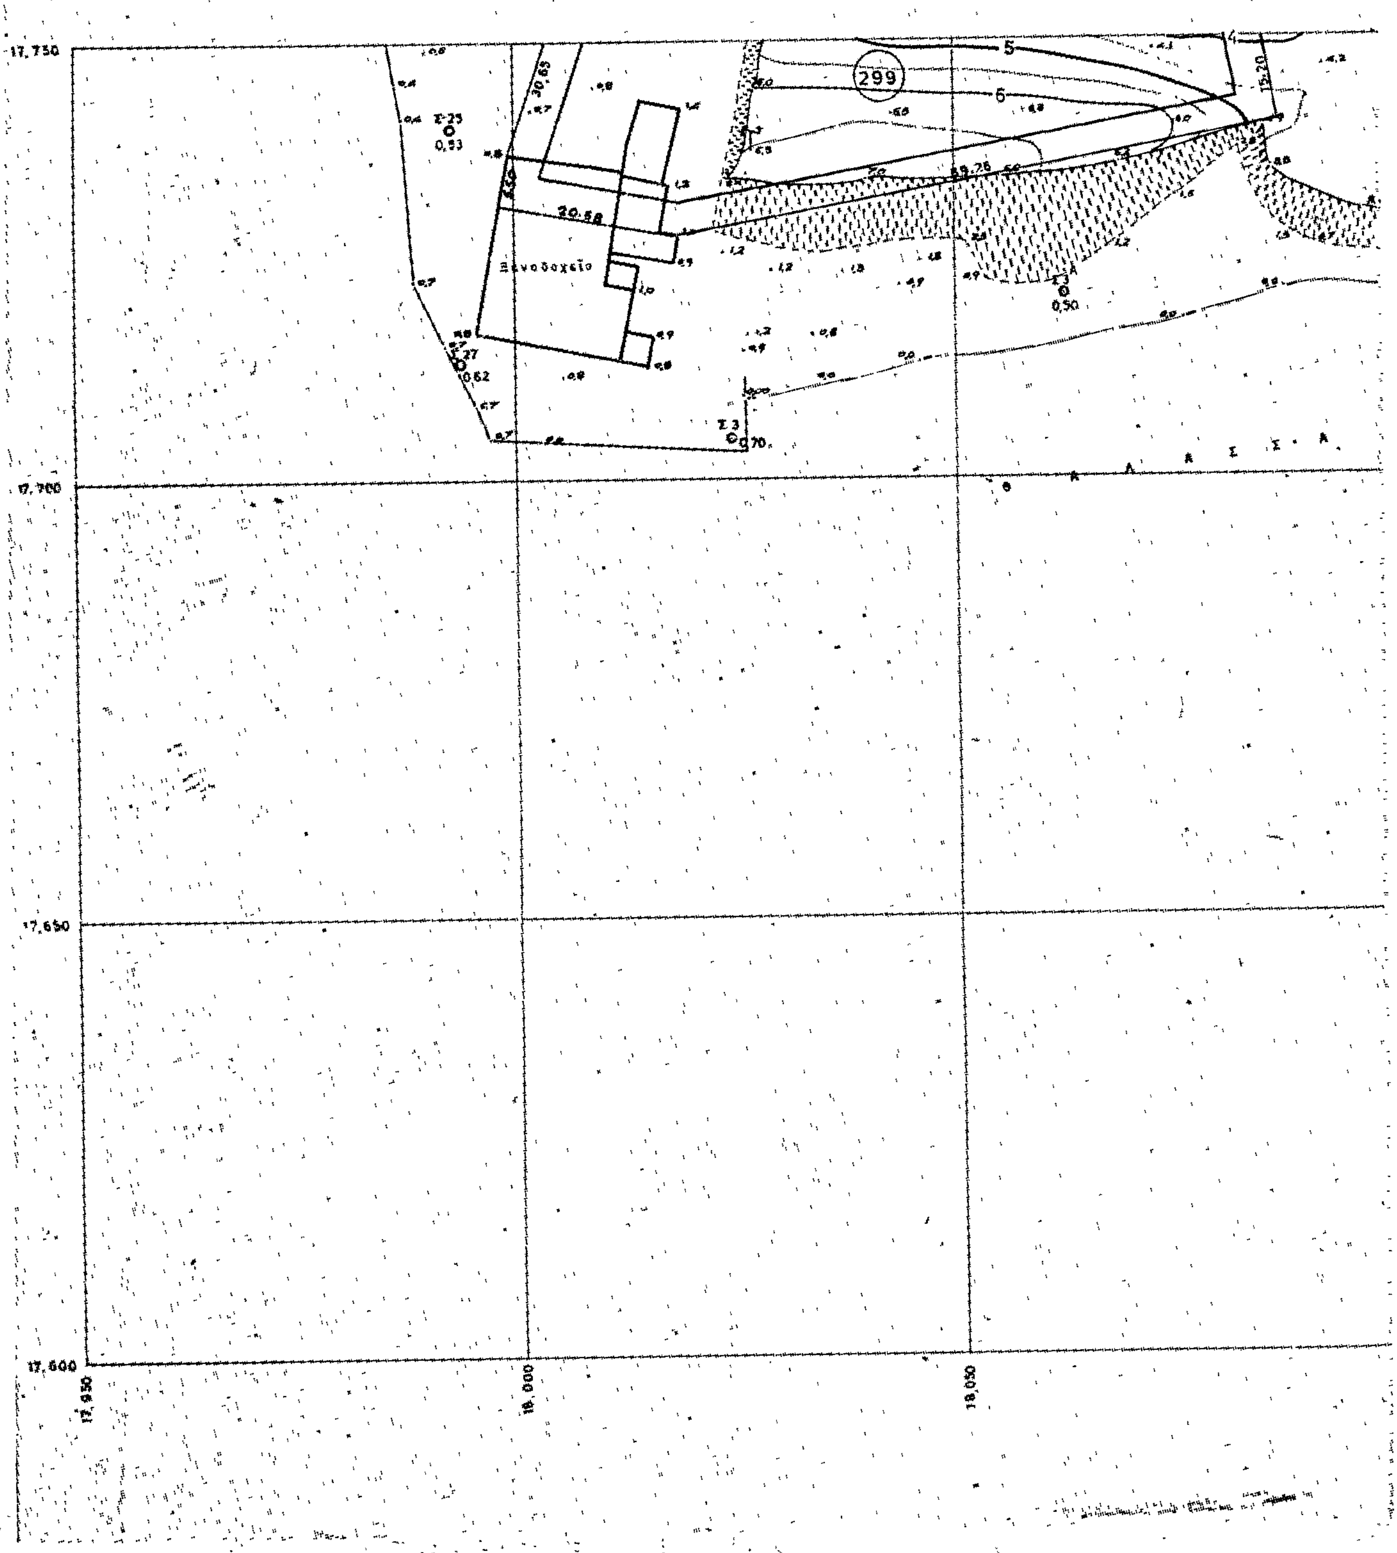

ΝΟΜΑΡΧΙΑ ΕΥΒΟΙΑΣ – ΚΟΙΝΟΤΗΣ ΒΑΣΙΛΙΚΟΥ
ΕΦΑΡΜΟΓΗ ΡΥΜΟΤΟΜΙΚΟΥ ΣΧΕΔΙΟΥ & ΥΨΟΜΕΤΡΙΚΗ ΜΕΛΕΤΗ
ΒΑΣΙΛΙΚΟΥ–ΛΕΥΚΑΝΤΙ
ΚΛΙΜΑΚΑ 1:500
Ο ΣΥΝΤΑΞΑΣ
Ο ΕΠΙΒΛΕΠΩΝ
ΕΘΕΩΡΗΘΗ
Ο ΠΡΟΪΣΤΑΜΕΝΟΣ Τ.Υ.Δ.Κ.
Δ. ΠΑΠΑΝΔΡΕΟΥ
ΑΘΗΝΑ
Δ. ΑΠΟΣΤΟΛΟΥ
ΧΑΛΚΙΔΑ
Π. ΠΑΠΑΓΕΩΡΓΙΟΥ
ΧΑΛΚΙΔΑ
ΕΘΕΩΡΗΘΗ
ΕΥΒΟΙΑΣ
23
ΑΚΡΙΒΕΣ ΑΝΤΙΓΡΑΦΟΝ
ΙΔΙΟΚΤΗΣΙΑ ΚΩΝ/ΝΟΥ ΚΑΛΟΓΕΡΟΠΟΥΛΟΥ
ΙΔΙΟΚΤΗΣΙΑ ΒΑΛΣΑΜΑ
255
256
257
258
259
304
305
306
18100
18150
18200
18300
18050
18000
17950
17900
17800


257
306
307
ΟΙΚΙΑ ΠΑΝΑΓΙΩΤΗ ΕΠΑΝΟΥ
ΑΚΡΙΒΕΣ ΑΝΤΙΓΡΑΦΟΝ
ΝΟΜΑΡΧΙΑ ΕΥΒΟΙΑΣ–ΚΟΙΝΟΤΗΣ ΒΑΣΙΛΙΚΟΥ
ΕΦΑΡΜΟΓΗ ΡΥΜΟΤΟΜΙΚΟΥ ΣΧΕΔΙΟΥ Κ. ΥΨΟΜΕΤΡΙΚΗ ΜΕΛΕΤΗ
ΒΑΣΙΛΙΚΟΥ–ΛΕΥΚΑΝΤΙ
ΚΛΙΜΑΚΑ 1:500
Ο ΣΥΝΤΑΞΑΣ
Δ. ΠΑΠΑΝΔΡΕΟΥ
Ο ΕΠΙΒΛΕΠΩΝ
Δ. ΑΠΟΣΤΟΛΟΥ
ΕΘΕΩΡΗΘΗ
Ο ΠΡΟΪΣΤΑΜΕΝΟΣ Τ.Υ.Δ.Κ.
Π. ΠΑΠΑΓΕΩΡΓΙΟΥ
23α
ΕΘΕΩΡΗΘΗ
ΧΑΛΚΙΔΑ 14-1-80
Ο Δ/ΝΤΗΣ Τ.Υ.Ν. ΕΥΒΟΙΑΣ
18300
18350
18400

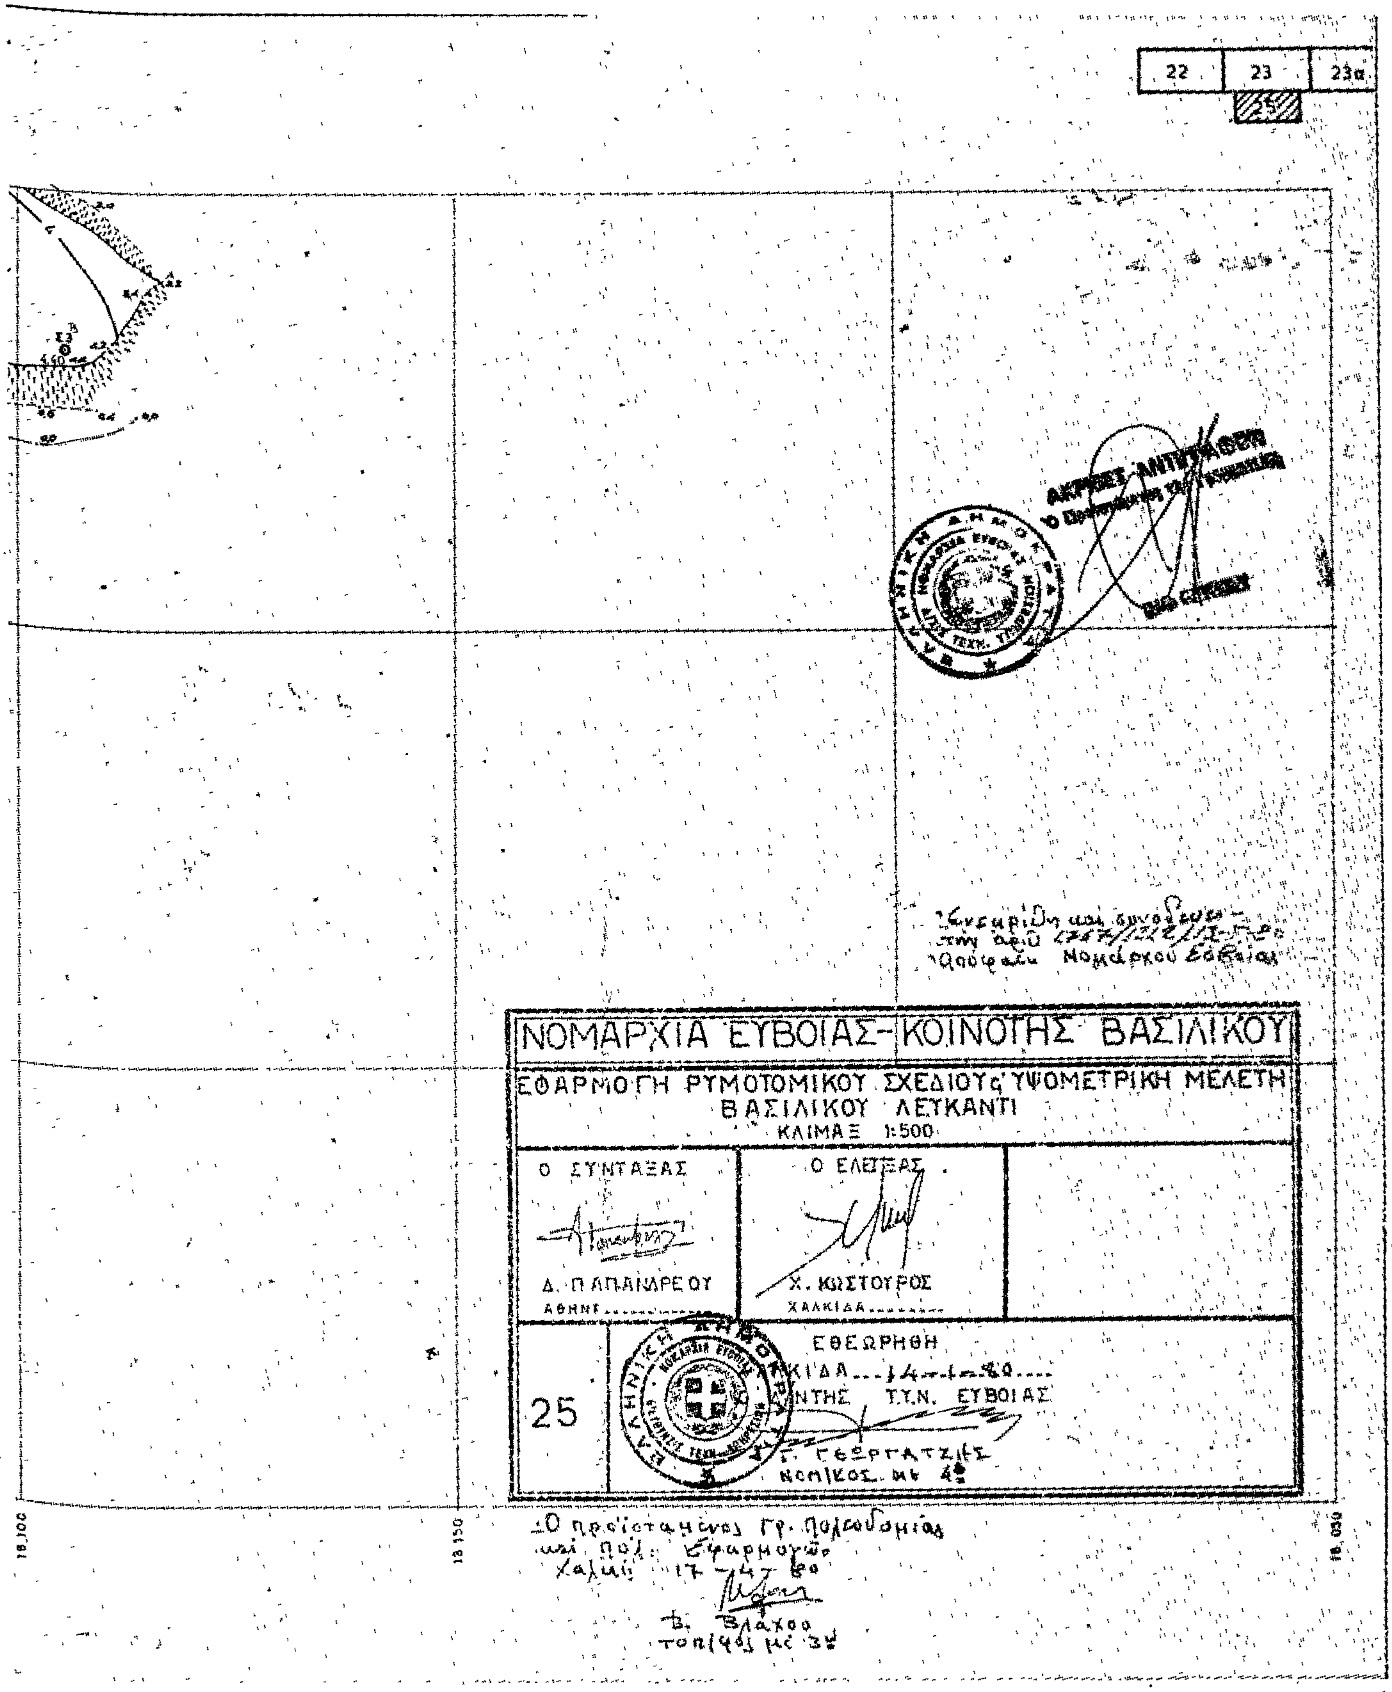

18050
18000
17950
17900
17850
17800
17700
18500
18550
18600
19
20
23
308
ΜΑΚΑΡΙΟΥ
ΛΕΩΦΟΡΟΣ
ΒΙΟΛΕΤΤΑΣ

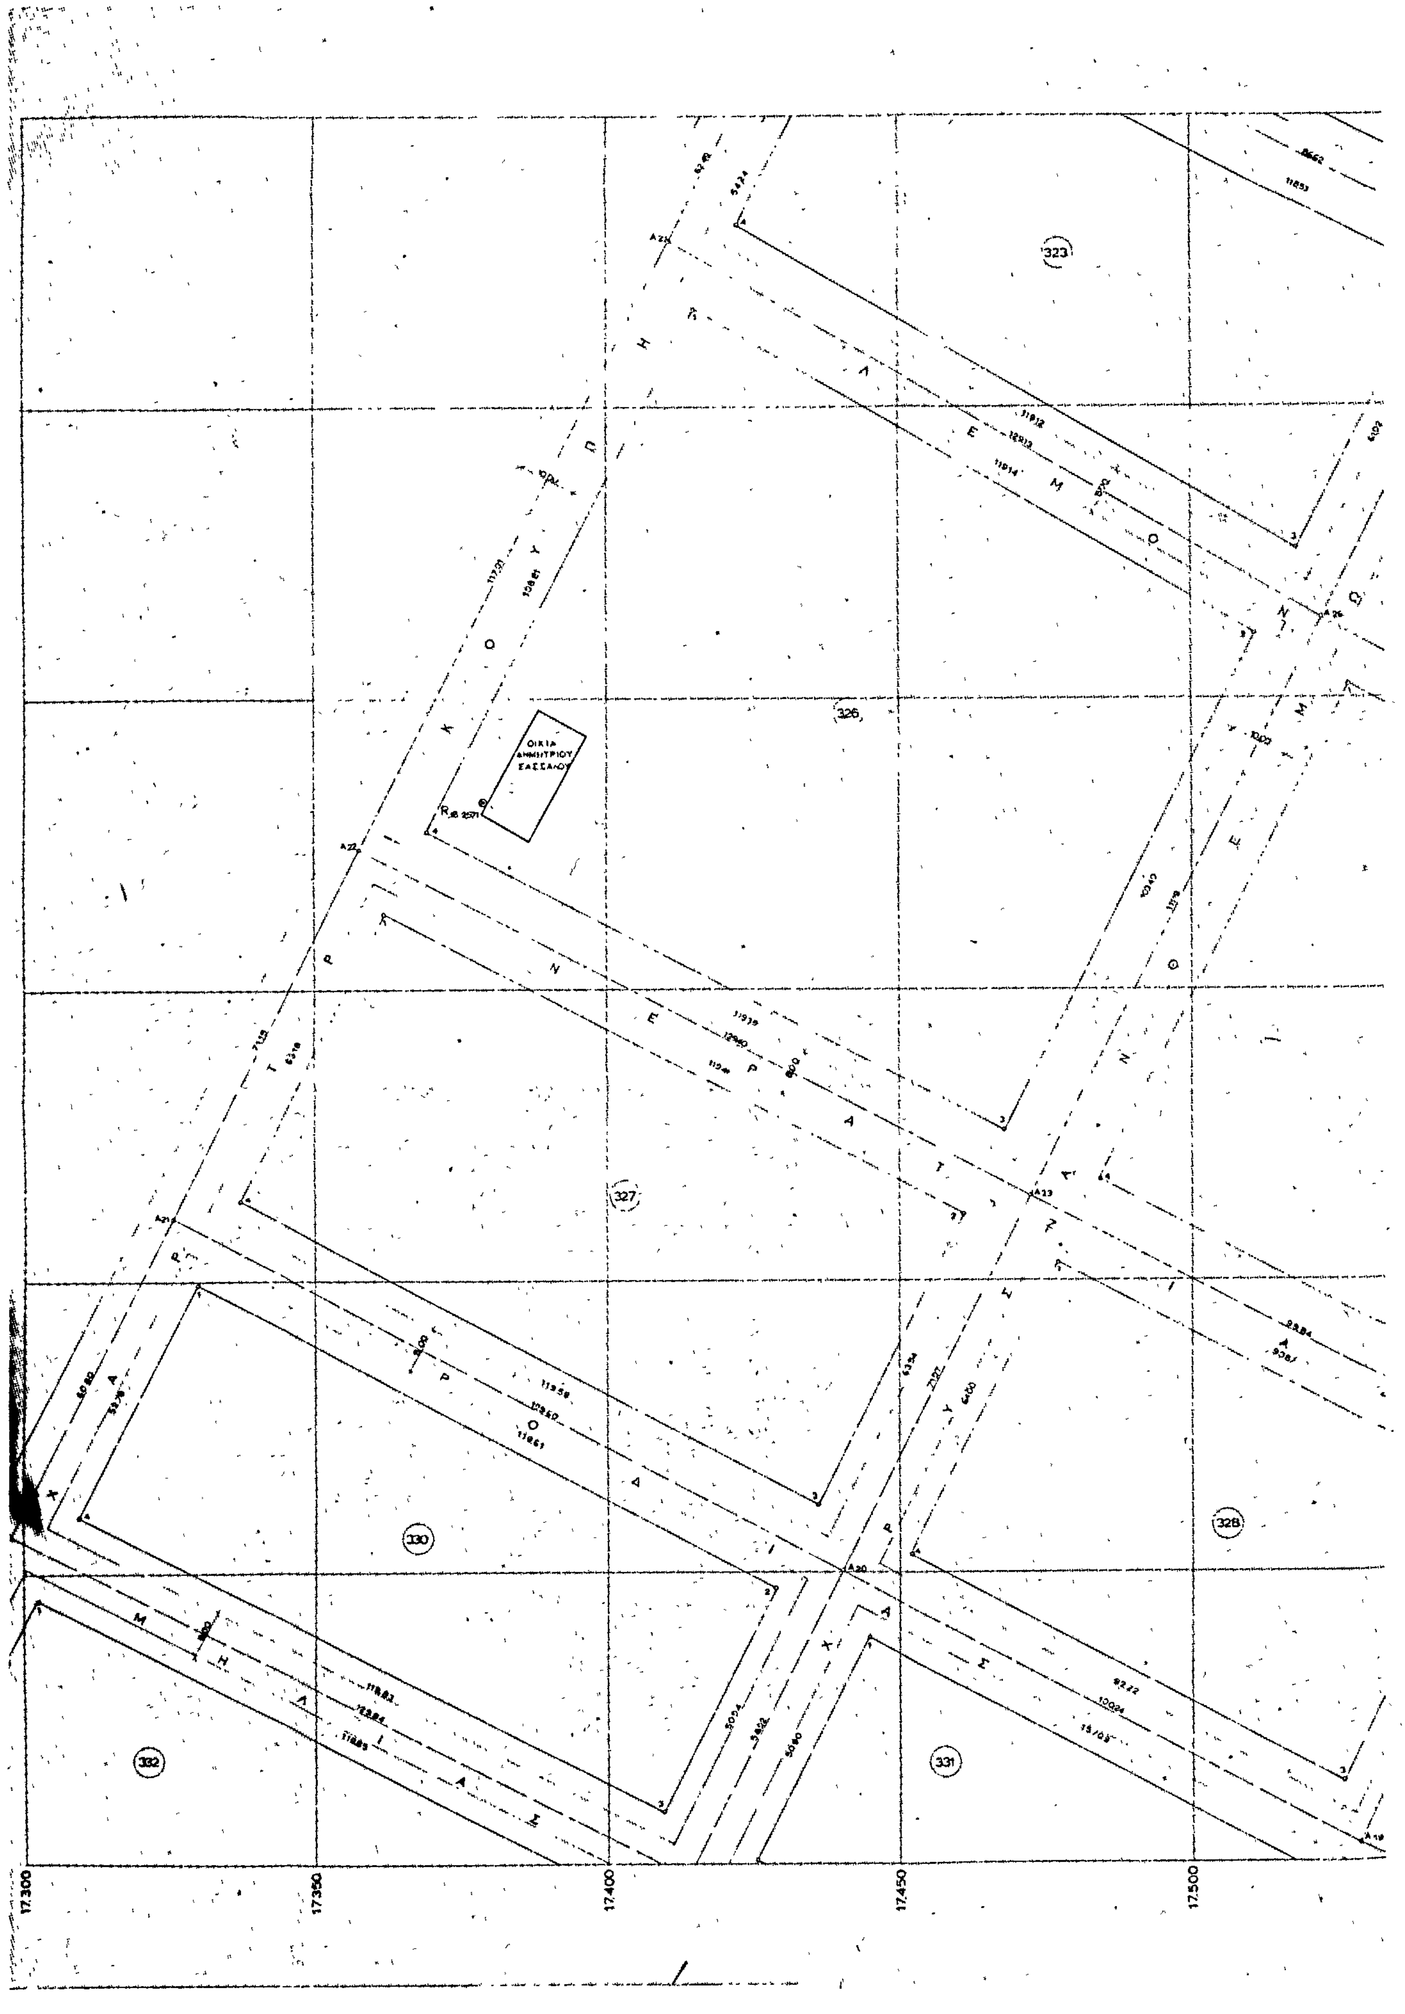

313
315
318
319
322
321
ΕΥΑΓΓΕΛΟΣ ΚΟΥΤΟΥΛΑΚ
17400
17450
17500
17550
17600

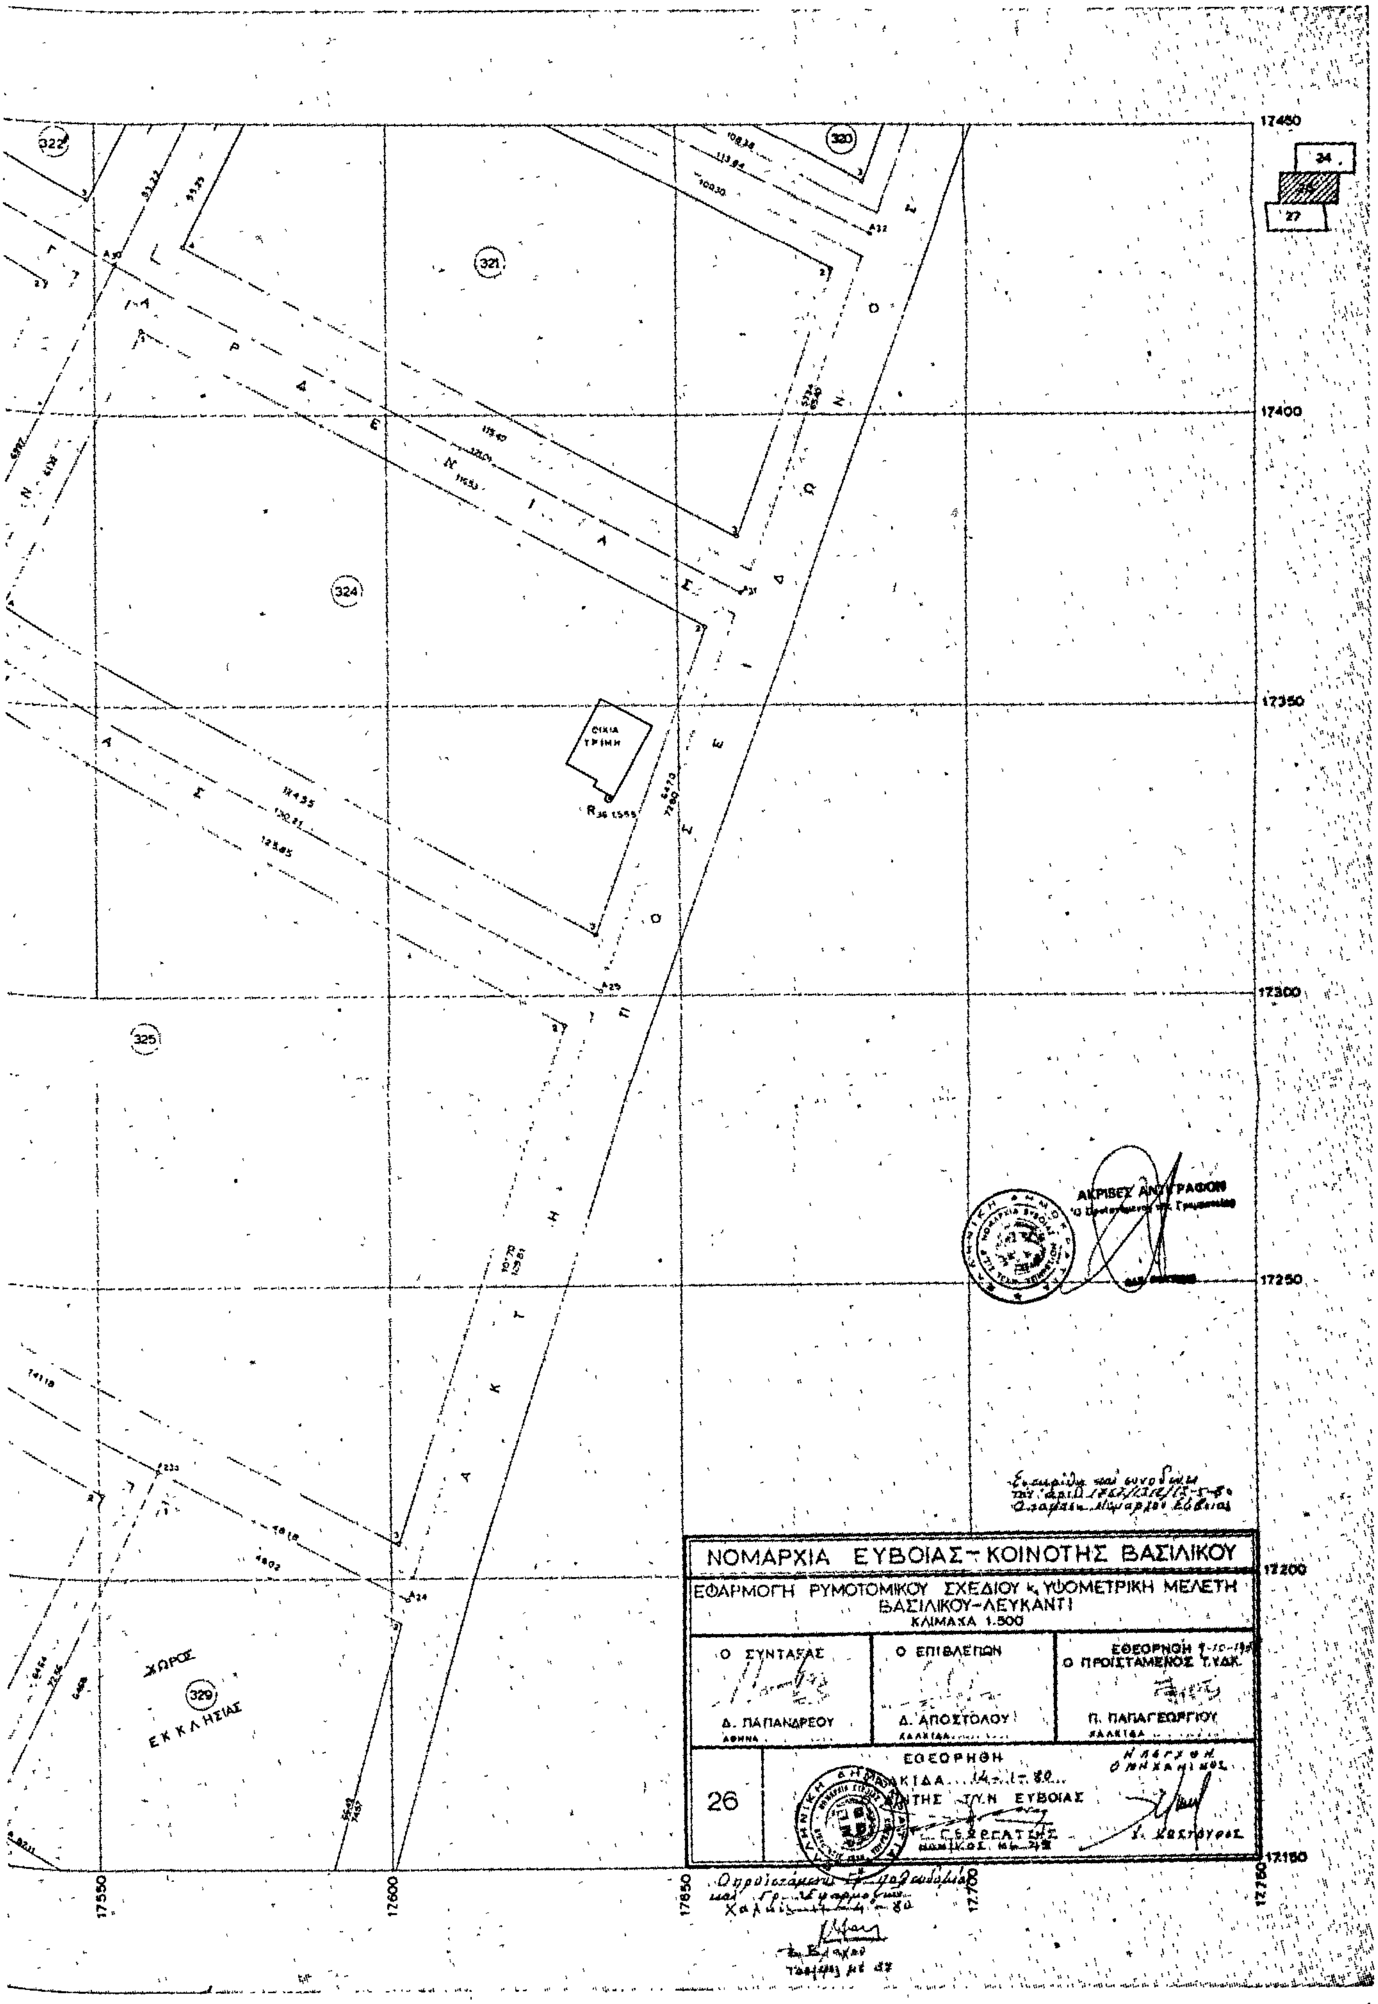

ΝΟΜΑΡΧΙΑ ΕΥΒΟΙΑΣ–ΚΟΙΝΟΤΗΣ ΒΑΣΙΛΙΚΟΥ
ΕΦΑΡΜΟΓΗ ΡΥΜΟΤΟΜΙΚΟΥ ΣΧΕΔΙΟΥ κ. ΥΨΟΜΕΤΡΙΚΗ ΜΕΛΕΤΗ
ΒΑΣΙΛΙΚΟΥ–ΛΕΥΚΑΝΤΙ
ΚΛΙΜΑΚΑ 1:500
Ο ΣΥΝΤΑΞΑΣ
Δ. ΠΑΠΑΝΔΡΕΟΥ
ΑΘΗΝΑ
Ο ΕΠΙΒΛΕΠΩΝ
Δ. ΑΠΟΣΤΟΛΟΥ
ΧΑΛΚΙΔΑ
ΕΘΕΩΡΗΘΗ
Ο ΠΡΟΪΣΤΑΜΕΝΟΣ Τ.Υ.Δ.Κ.
Π. ΠΑΠΑΓΕΩΡΓΙΟΥ
ΧΑΛΚΙΔΑ
24
ΕΘΕΩΡΗΘΗ
ΑΚΡΙΒΕΣ ΑΝΤΙΓΡΑΦΟΝ
ΕΣΤΙΑΤΟΡΙΟΝ ΚΟΥΤΟΥΛΑ
312
310
311
316
317
320
22
24
26
17.750
17.700
17.650
17.600
17.550
17.500
17.450
17.650
17.700
17.750
17.800
17.850



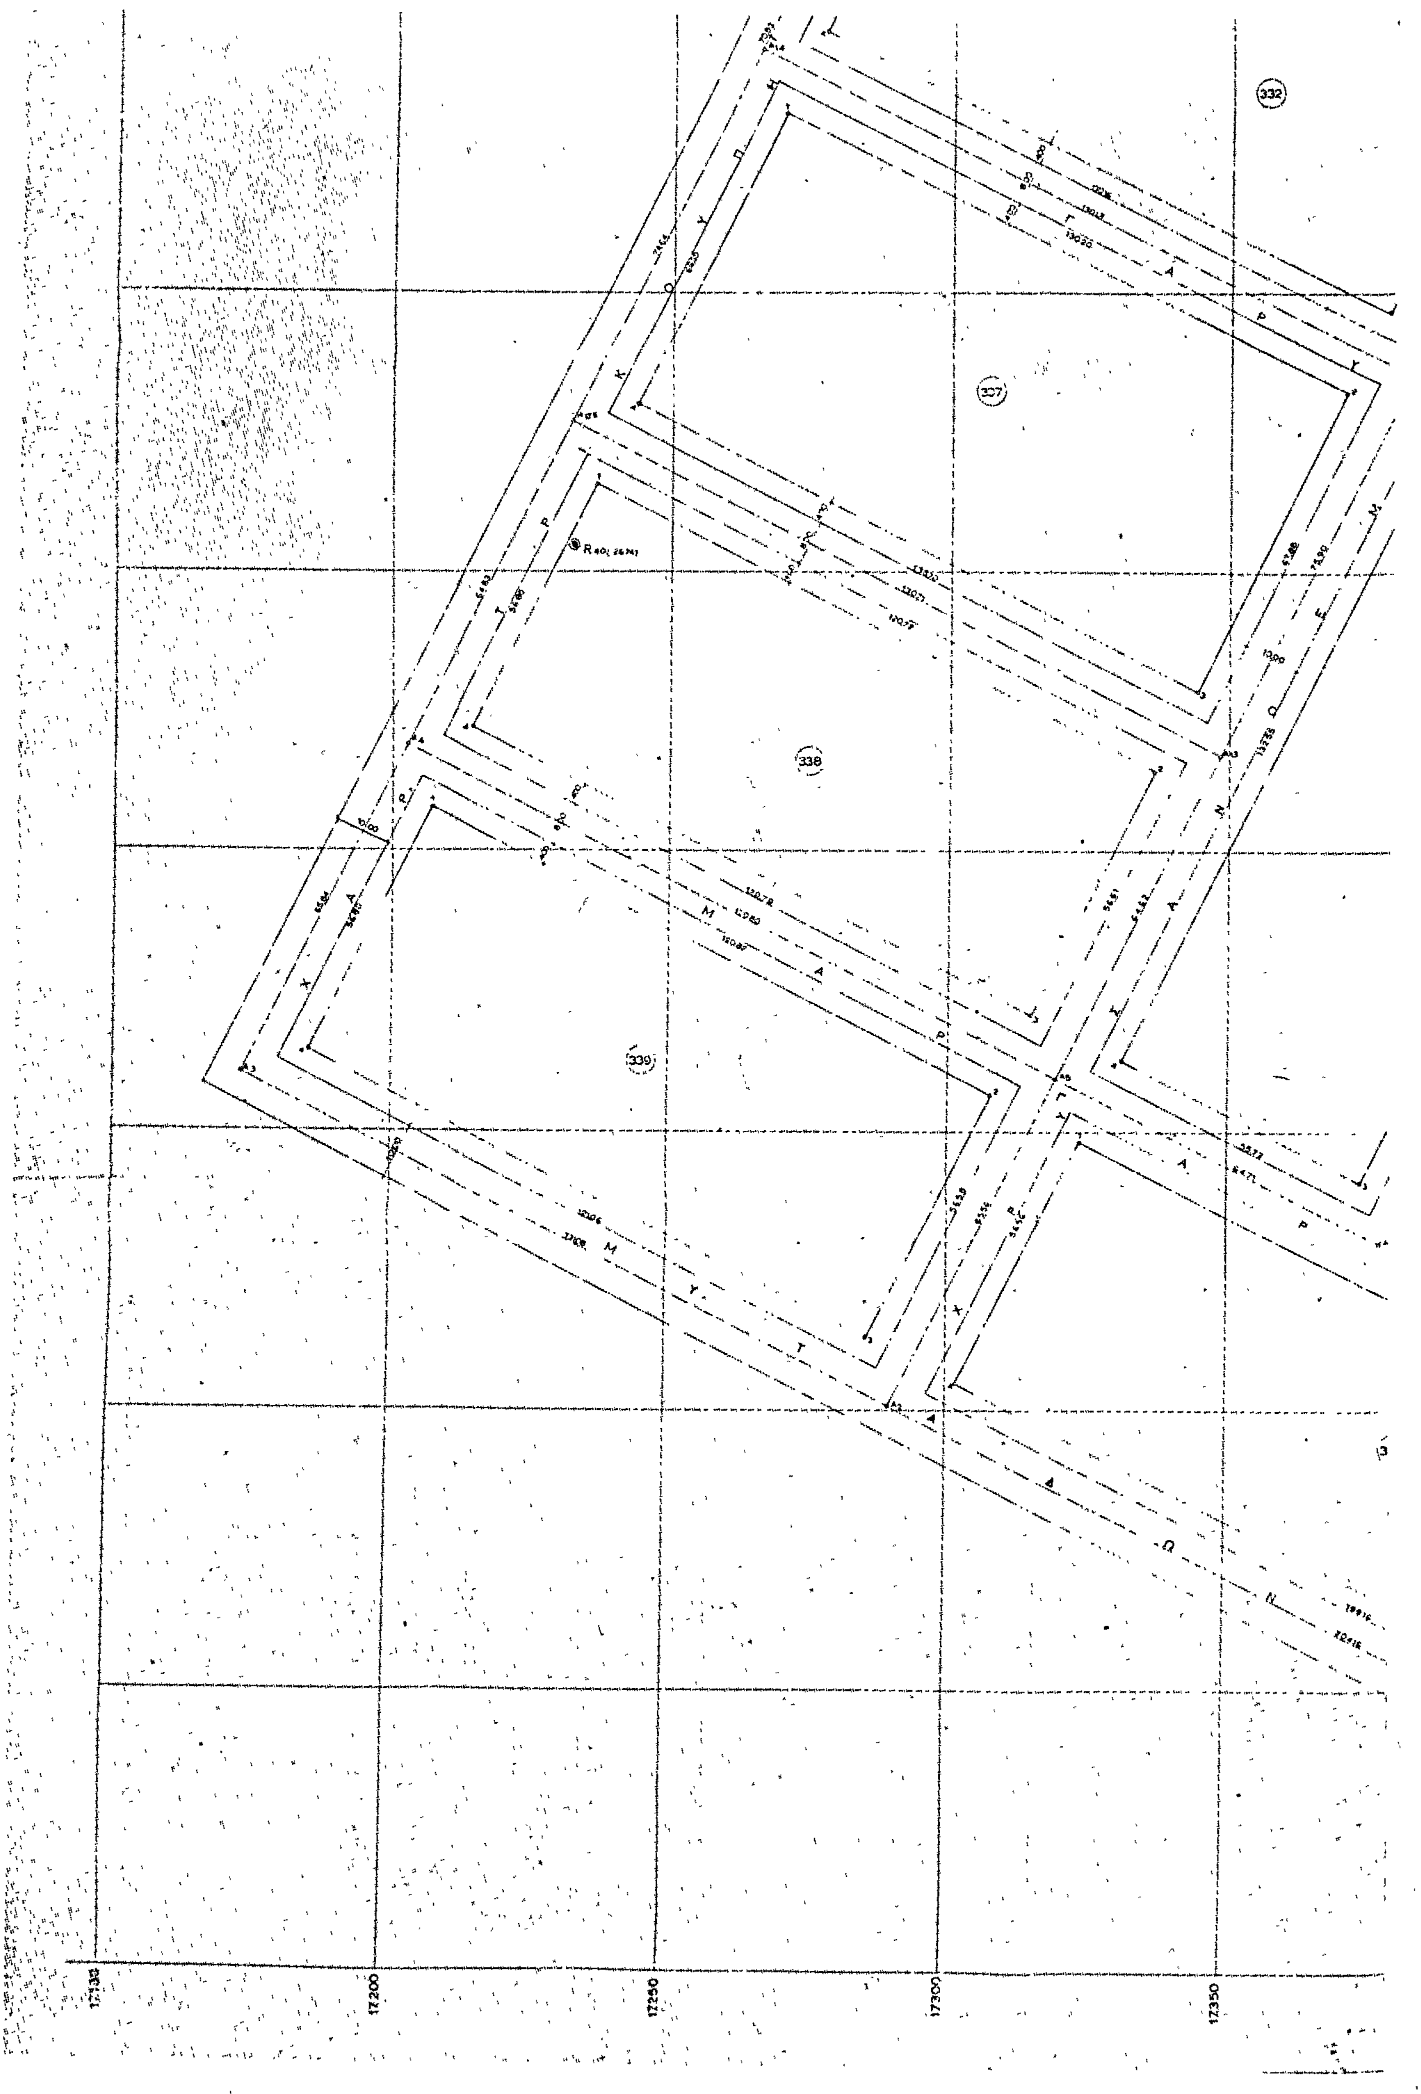
17,750
17,700
17,650
17,600
17,950
18,000
18,050
299
Ξενοδοχείο
20,58
30,65
39,75
15,20
Σ 25
0,53
Σ 27
0,62
Σ 3
0,70
0,50

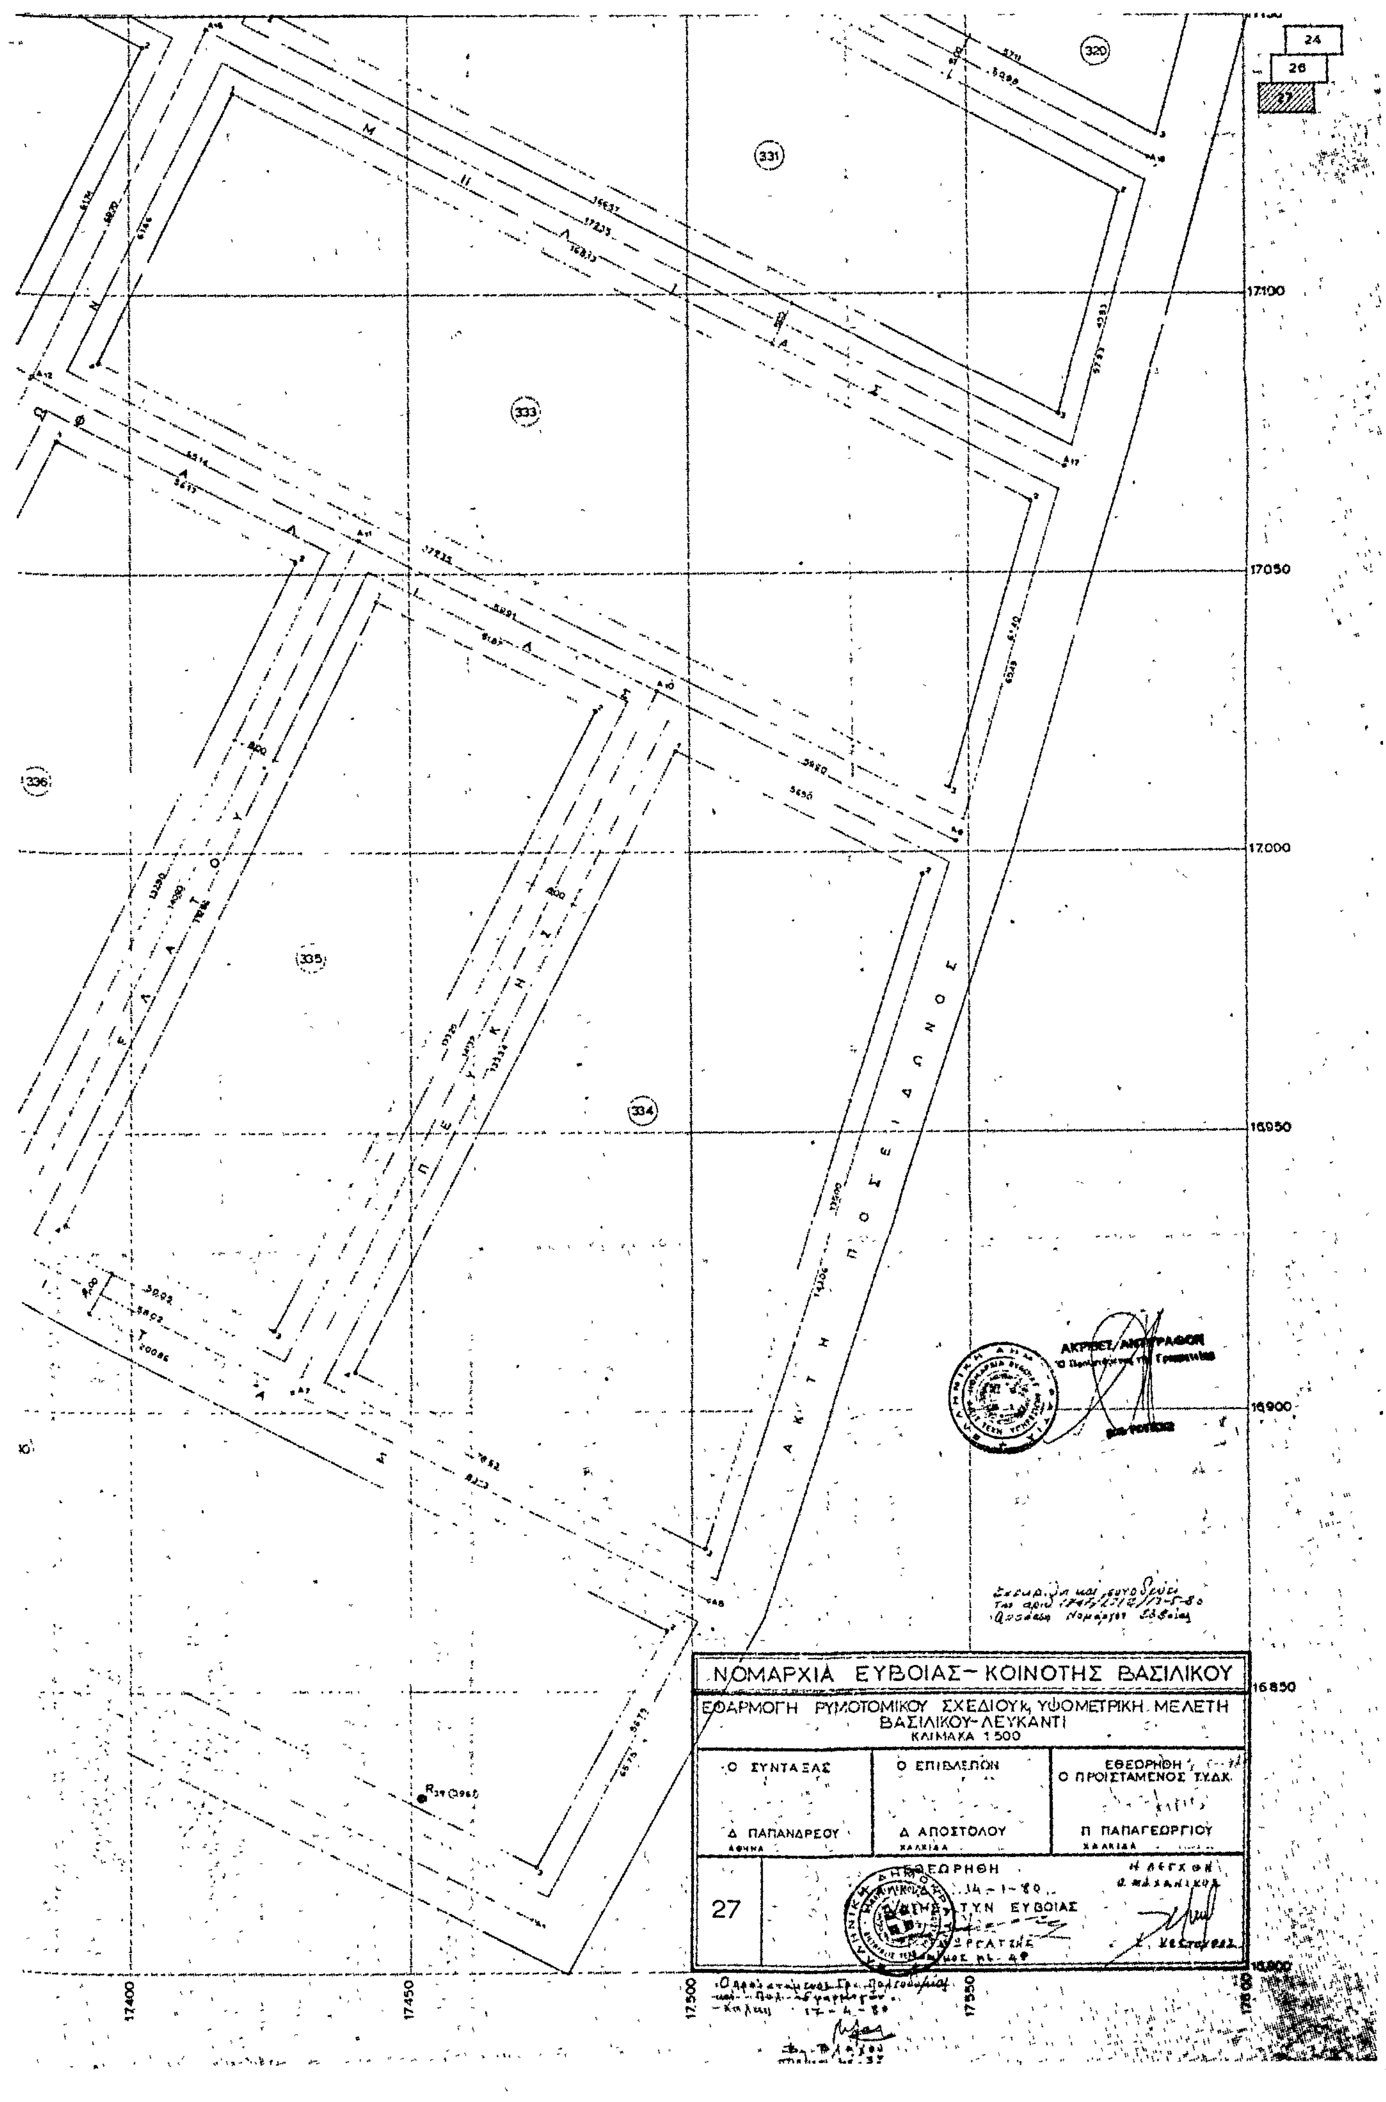

22
23
23α
25
ΝΟΜΑΡΧΙΑ ΕΥΒΟΙΑΣ-ΚΟΙΝΟΤΗΣ ΒΑΣΙΛΙΚΟΥ
ΕΦΑΡΜΟΓΗ ΡΥΜΟΤΟΜΙΚΟΥ ΣΧΕΔΙΟΥ & ΥΨΟΜΕΤΡΙΚΗ ΜΕΛΕΤΗ
ΒΑΣΙΛΙΚΟΥ ΛΕΥΚΑΝΤΙ
ΚΛΙΜΑΞ 1:500
Ο ΣΥΝΤΑΞΑΣ
Δ. ΠΑΠΑΝΔΡΕΟΥ
ΑΘΗΝΑΙ
Ο ΕΛΕΓΞΑΣ
Χ. ΚΩΣΤΟΥΡΟΣ
ΧΑΛΚΙΔΑ
ΕΘΕΩΡΗΘΗ
25
ΤΗΣ Τ.Υ.Ν. ΕΥΒΟΙΑΣ





ΝΟΜΑΡΧΙΑ ΕΥΒΟΙΑΣ - ΚΟΙΝΟΤΗΣ ΒΑΣΙΛΙΚΟΥ
ΕΦΑΡΜΟΓΗ ΡΥΜΟΤΟΜΙΚΟΥ ΣΧΕΔΙΟΥ κ. ΥΨΟΜΕΤΡΙΚΗ ΜΕΛΕΤΗ
ΒΑΣΙΛΙΚΟΥ-ΛΕΥΚΑΝΤΙ
ΚΛΙΜΑΚΑ 1:500
Ο ΣΥΝΤΑΞΑΣ
Δ. ΠΑΠΑΝΔΡΕΟΥ
ΑΘΗΝΑ
Ο ΕΠΙΒΛΕΠΩΝ
Δ. ΑΠΟΣΤΟΛΟΥ
ΧΑΛΚΙΔΑ
ΕΘΕΩΡΗΘΗ
Ο ΠΡΟΪΣΤΑΜΕΝΟΣ Τ.ΥΔΚ.
Π. ΠΑΠΑΓΕΩΡΓΙΟΥ
ΧΑΛΚΙΔΑ
26
ΕΘΕΩΡΗΘΗ
ΧΑΛΚΙΔΑ 14-1-80
ΤΗΣ Τ.Υ.Ν. ΕΥΒΟΙΑΣ
Ο ΕΛΕΓΞΑΣ
Ο ΜΗΧΑΝΙΚΟΣ
ΑΚΡΙΒΕΣ ΑΝΤΙΓΡΑΦΟΝ
ΧΩΡΟΣ ΕΚΚΛΗΣΙΑΣ
ΟΙΚΙΑ ΤΡΙΜΗ
322
320
321
324
325
329
17550
17600
17650
17700
17750
17450
17400
17350
17300
17250
17200
17150


332
337
338
339
17200
17250
17300
17350



24
26
27
320
331
333
335
334
336
17100
17050
17000
16950
16900
16850
17400
17450
17500
17550
ΑΚΤΗ ΠΟΣΕΙΔΩΝΟΣ
ΑΚΡΙΒΕΣ ΑΝΤΙΓΡΑΦΟΝ
ΝΟΜΑΡΧΙΑ ΕΥΒΟΙΑΣ – ΚΟΙΝΟΤΗΣ ΒΑΣΙΛΙΚΟΥ
ΕΦΑΡΜΟΓΗ ΡΥΜΟΤΟΜΙΚΟΥ ΣΧΕΔΙΟΥ Κ. ΥΨΟΜΕΤΡΙΚΗ ΜΕΛΕΤΗ
ΒΑΣΙΛΙΚΟΥ-ΛΕΥΚΑΝΤΙ
ΚΛΙΜΑΚΑ 1:500
Ο ΣΥΝΤΑΞΑΣ
Ο ΕΠΙΒΛΕΠΩΝ
ΕΘΕΩΡΗΘΗ
Ο ΠΡΟΙΣΤΑΜΕΝΟΣ Τ.Υ.Δ.Κ.
Δ. ΠΑΠΑΝΔΡΕΟΥ
Δ. ΑΠΟΣΤΟΛΟΥ
Π. ΠΑΠΑΓΕΩΡΓΙΟΥ
27

ΝΟΜΑΡΧΙΑ ΕΥΒΟΙΑΣ - ΚΟΙΝΟΤΗΣ ΒΑΣΙΛΙΚΟΥ

ΕΦΑΡΜΟΓΗ ΡΥΜΟΤΟΜΙΚΟΥ ΣΧΕΔΙΟΥ Κ ΥΨΟΜΕΤΡΙΚΗ ΜΕΛΕΤΗ ΒΑΣΙΛΙΚΟΥ - ΛΕΥΚΑΝΤΙ

ΜΗΚΟΤΟΜΑΙ ΟΔΩΝ

Α. ΑΓ. ΚΩΝ/ΝΟΥ - ΑΡΤΕΜΙΔΟΣ - ΑΚΑΚΙΑΣ

Γ. ΓΑΡΥΦΑΛΛΙΑΣ - ΓΑΡΔΕΝΙΑΣ - ΓΙΑΣΕΜΙΟΥ - ΑΓΓ. ΓΟΒΙΟΥ

Δ. ΔΑΦΝΗΣ

Ε. ΕΛΑΤΟΥ - ΕΥΚΑΛΗΠΤΟΥ - ΕΘΝ. ΑΝΤΙΣΤΑΣΕΩΣ

Κ. ΚΡΙΝΩΝ

Λ. ΛΕΜΟΝΙΑΣ

Μ. ΜΥΤΙΛΗΝΗΣ... ΜΥΛΤΑΔΩΝ - ΜΑΡΓΑΡΙΤΑΣ - ΜΗΛΙΑΣ - ΜΥΡΤΙΑΣ - ΜΑΝ. ΜΑΥΡΟΓΕΝΟΥΣ

Ν. ΝΕΡΑΤΖΙΑΣ

Π. ΑΚΤΗ ΠΟΣΕΙΔΩΝΟΣ - ΠΕΥΚΗΣ - ΠΛΑΤΑΙΩΝ

Ρ. ΡΟΔΙΑΣ - ΡΟΔΩΝ

Τ. ΧΑΡ ΤΡΙΚΟΥΠΗ - ΤΖΑΒΕΛΛΑ

Υ. ΥΑΚΙΝΘΟΥ

Φ. Ρ. ΦΕΡΡΑΙΟΥ ΦΙΛΕΛΛΗΝΩΝ

Χ. ΧΡΥΣΑΝΘΕΜΩΝ

ΑΚΡΙΒΕΣ ΑΝΤΙΓΡΑΦΟΝ
Ο Προϊστάμενος της Γραμματείας
ΒΑΣ. ΡΟΥΤΣΗΣ

Θεωρήθη και συνοδεύει την αριθ. 1757/13/2/13-5-80 απόφαση Νομάρχου Εύβοιας

Ο ΣΥΝΤΑΞΑΣ	Ο ΕΠΙΒΛΕΠΩΝ	ΕΘΕΩΡΗΘΗ 9-10-1958 Ο ΠΡΟΙΣΤΑΜΕΝΟΣ Τ.Υ.Δ.Κ
Δ. ΠΑΠΑΝΔΡΕΟΥ	Α. ΑΠΟΣΤΟΛΟΥ	Π. ΠΑΠΑΓΕΩΡΓΙΟΥ

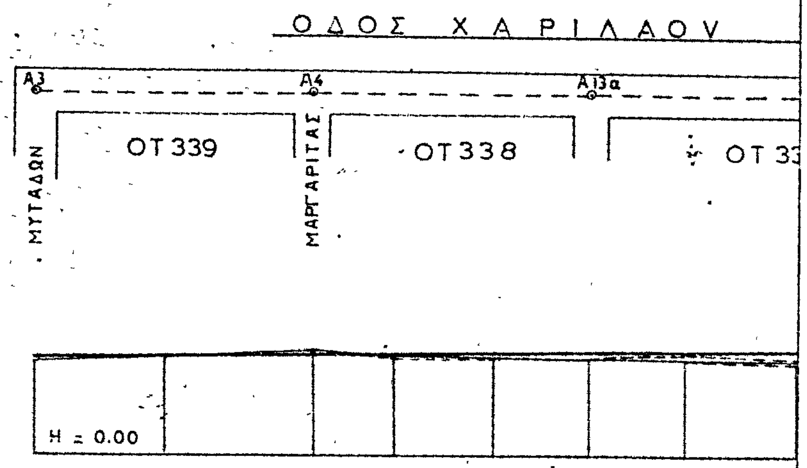
Θεωρήθηκε για την πολεοδομική και την τεφοριστική ...

ΕΘΕΩΡΗΘΗ Λ. 14-1-80 Ο ... Τ.Υ.Ν. ΕΥΒΟΙΑΣ ... ΕΡΓΑΝΤΖΗΣ ... με ΥΦ

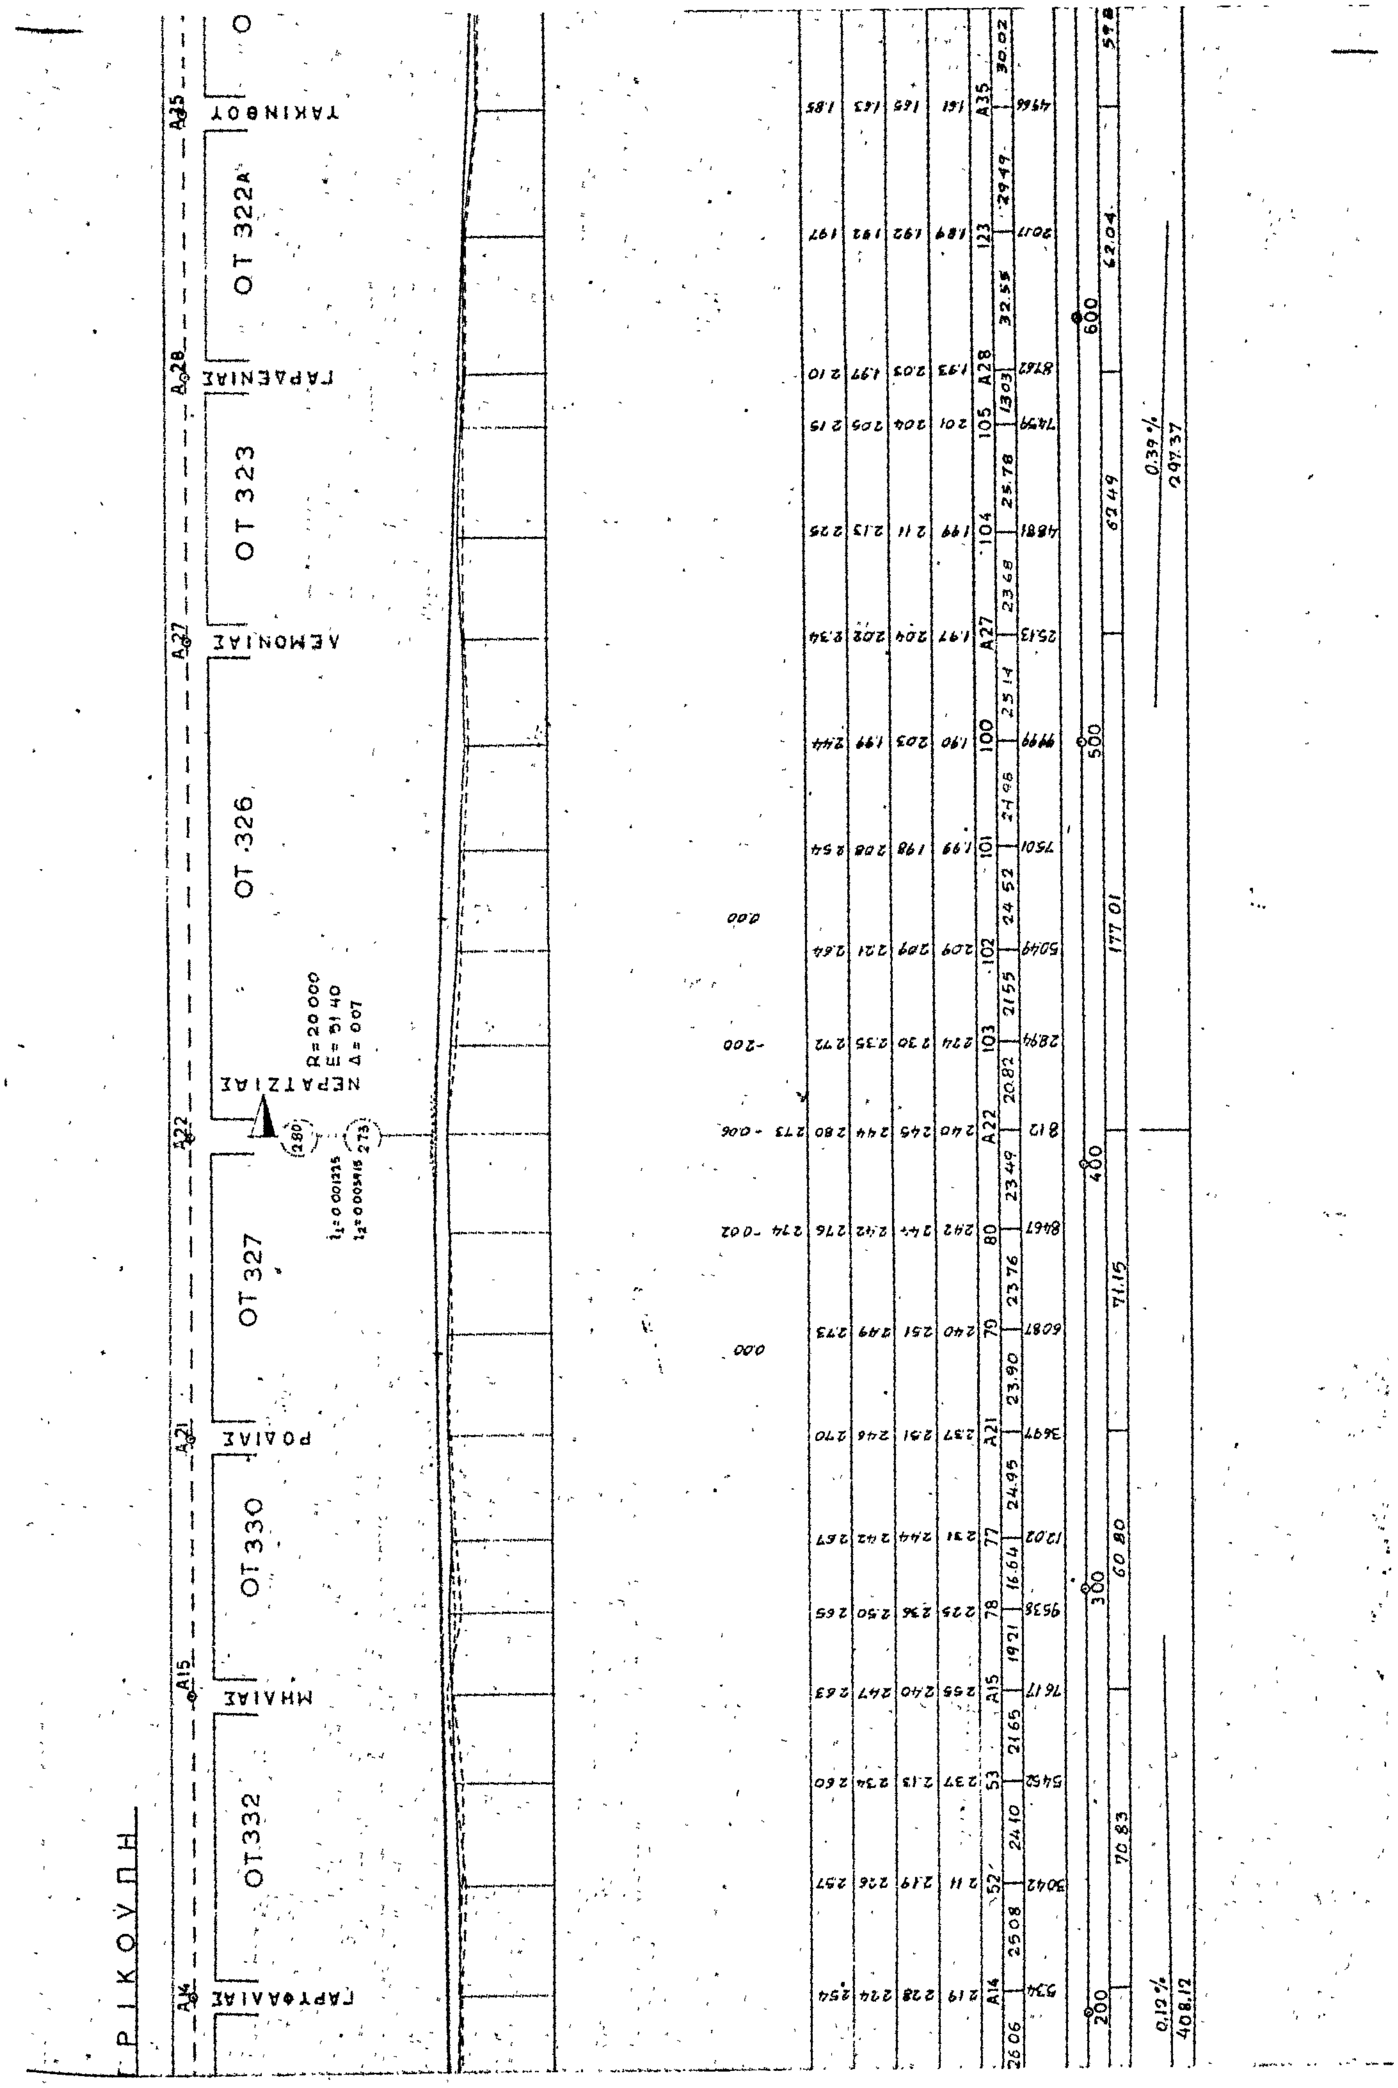
Β. Βλάχου

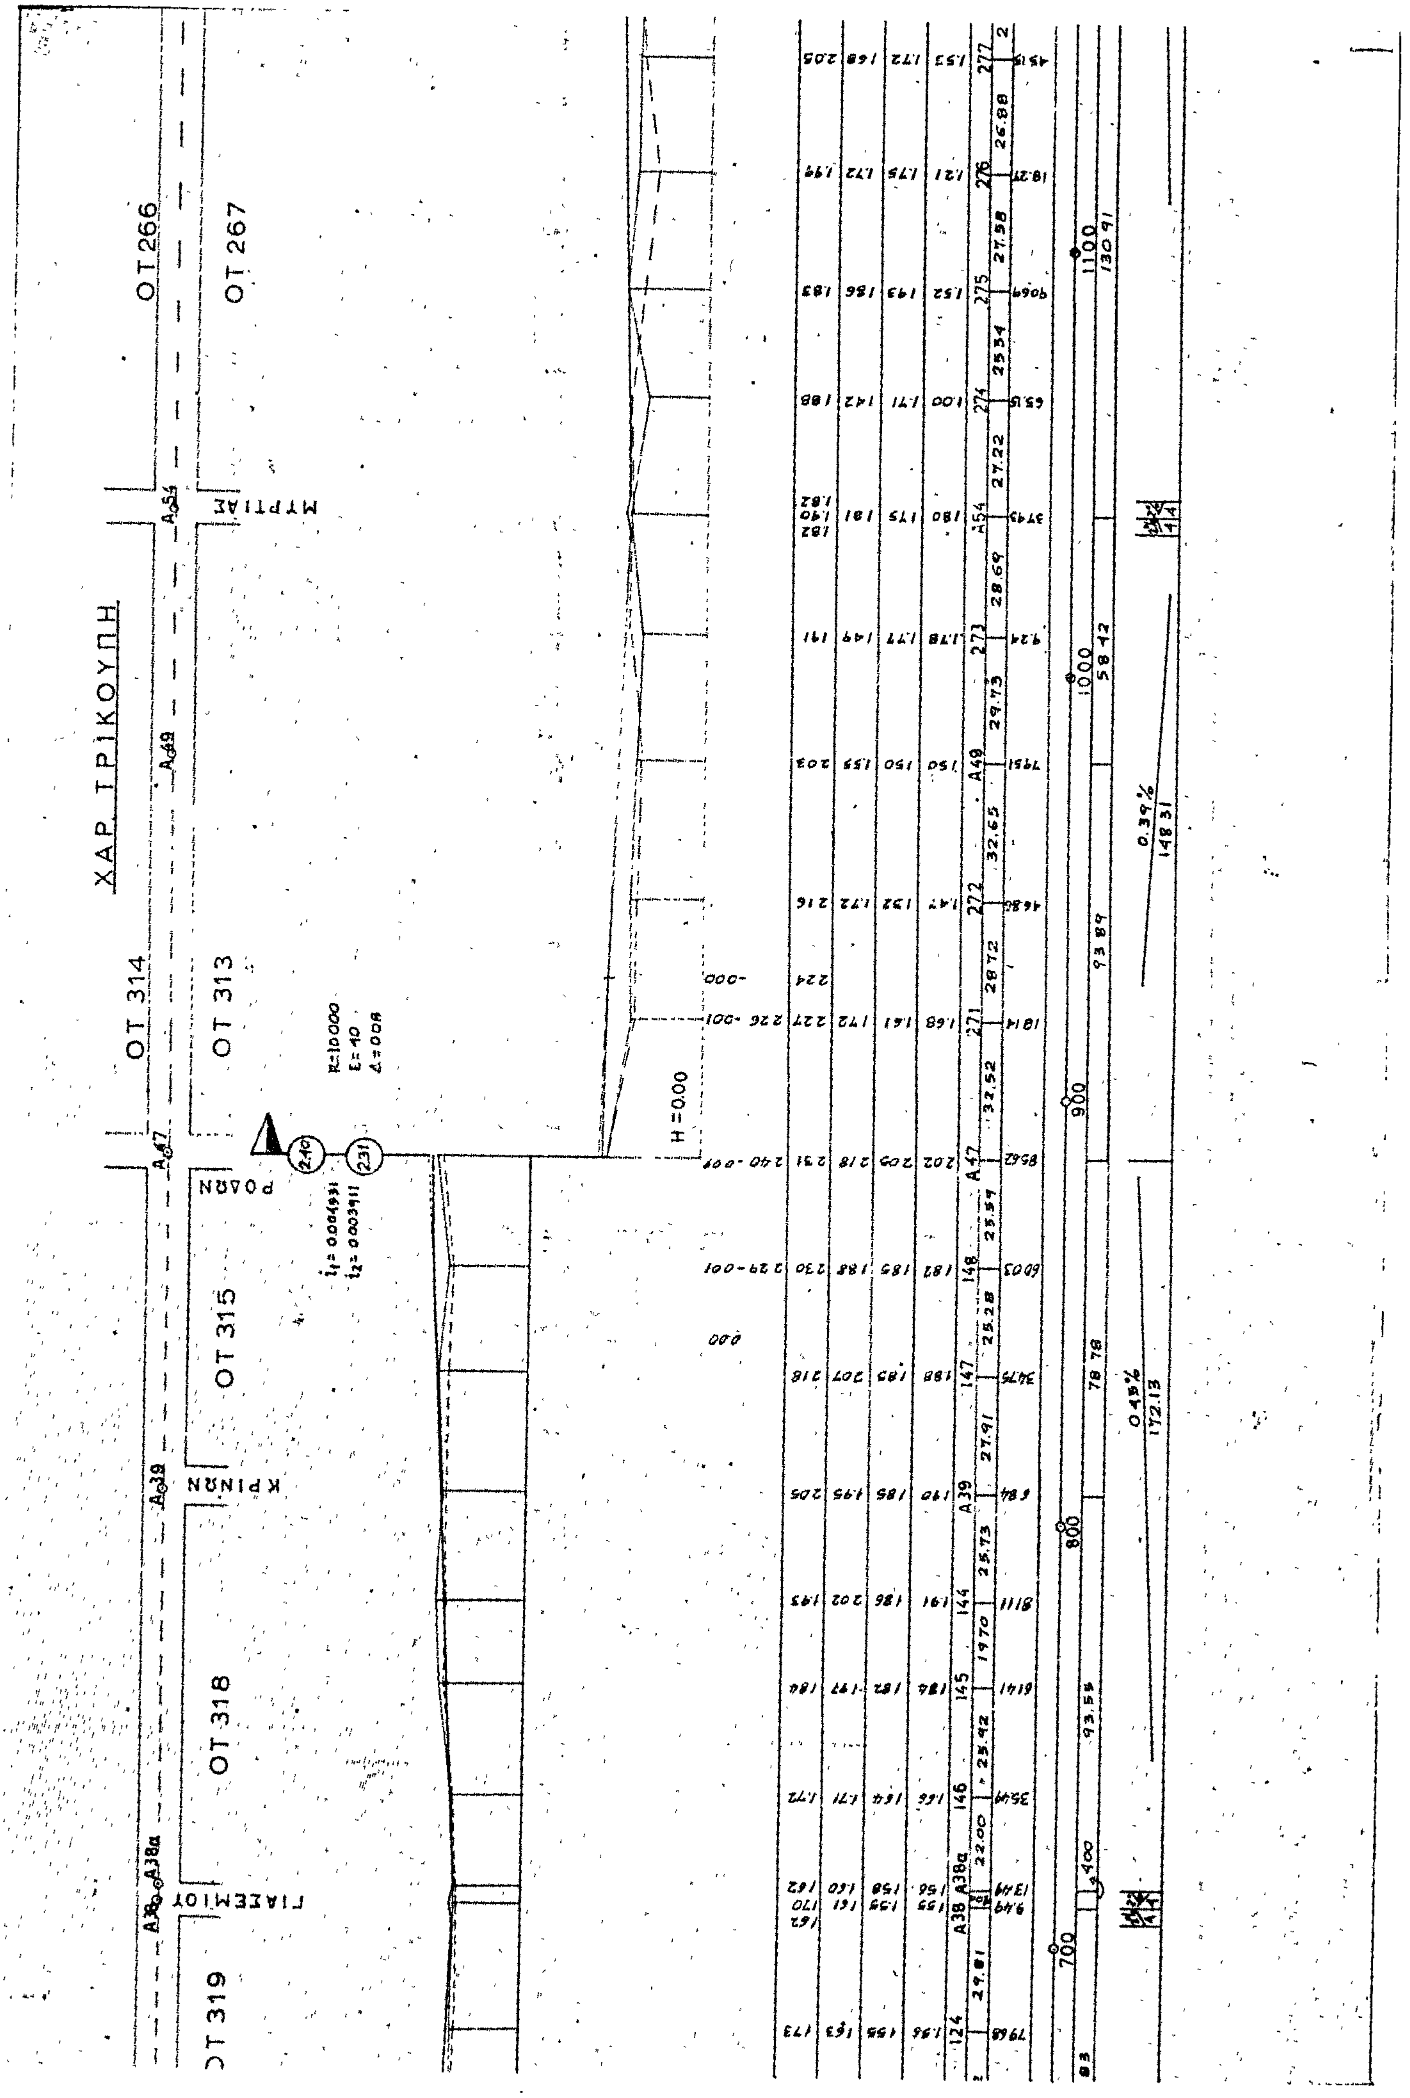
Η ΛΕΓΕΙ ΟΜΟΧΑΡΗΣ

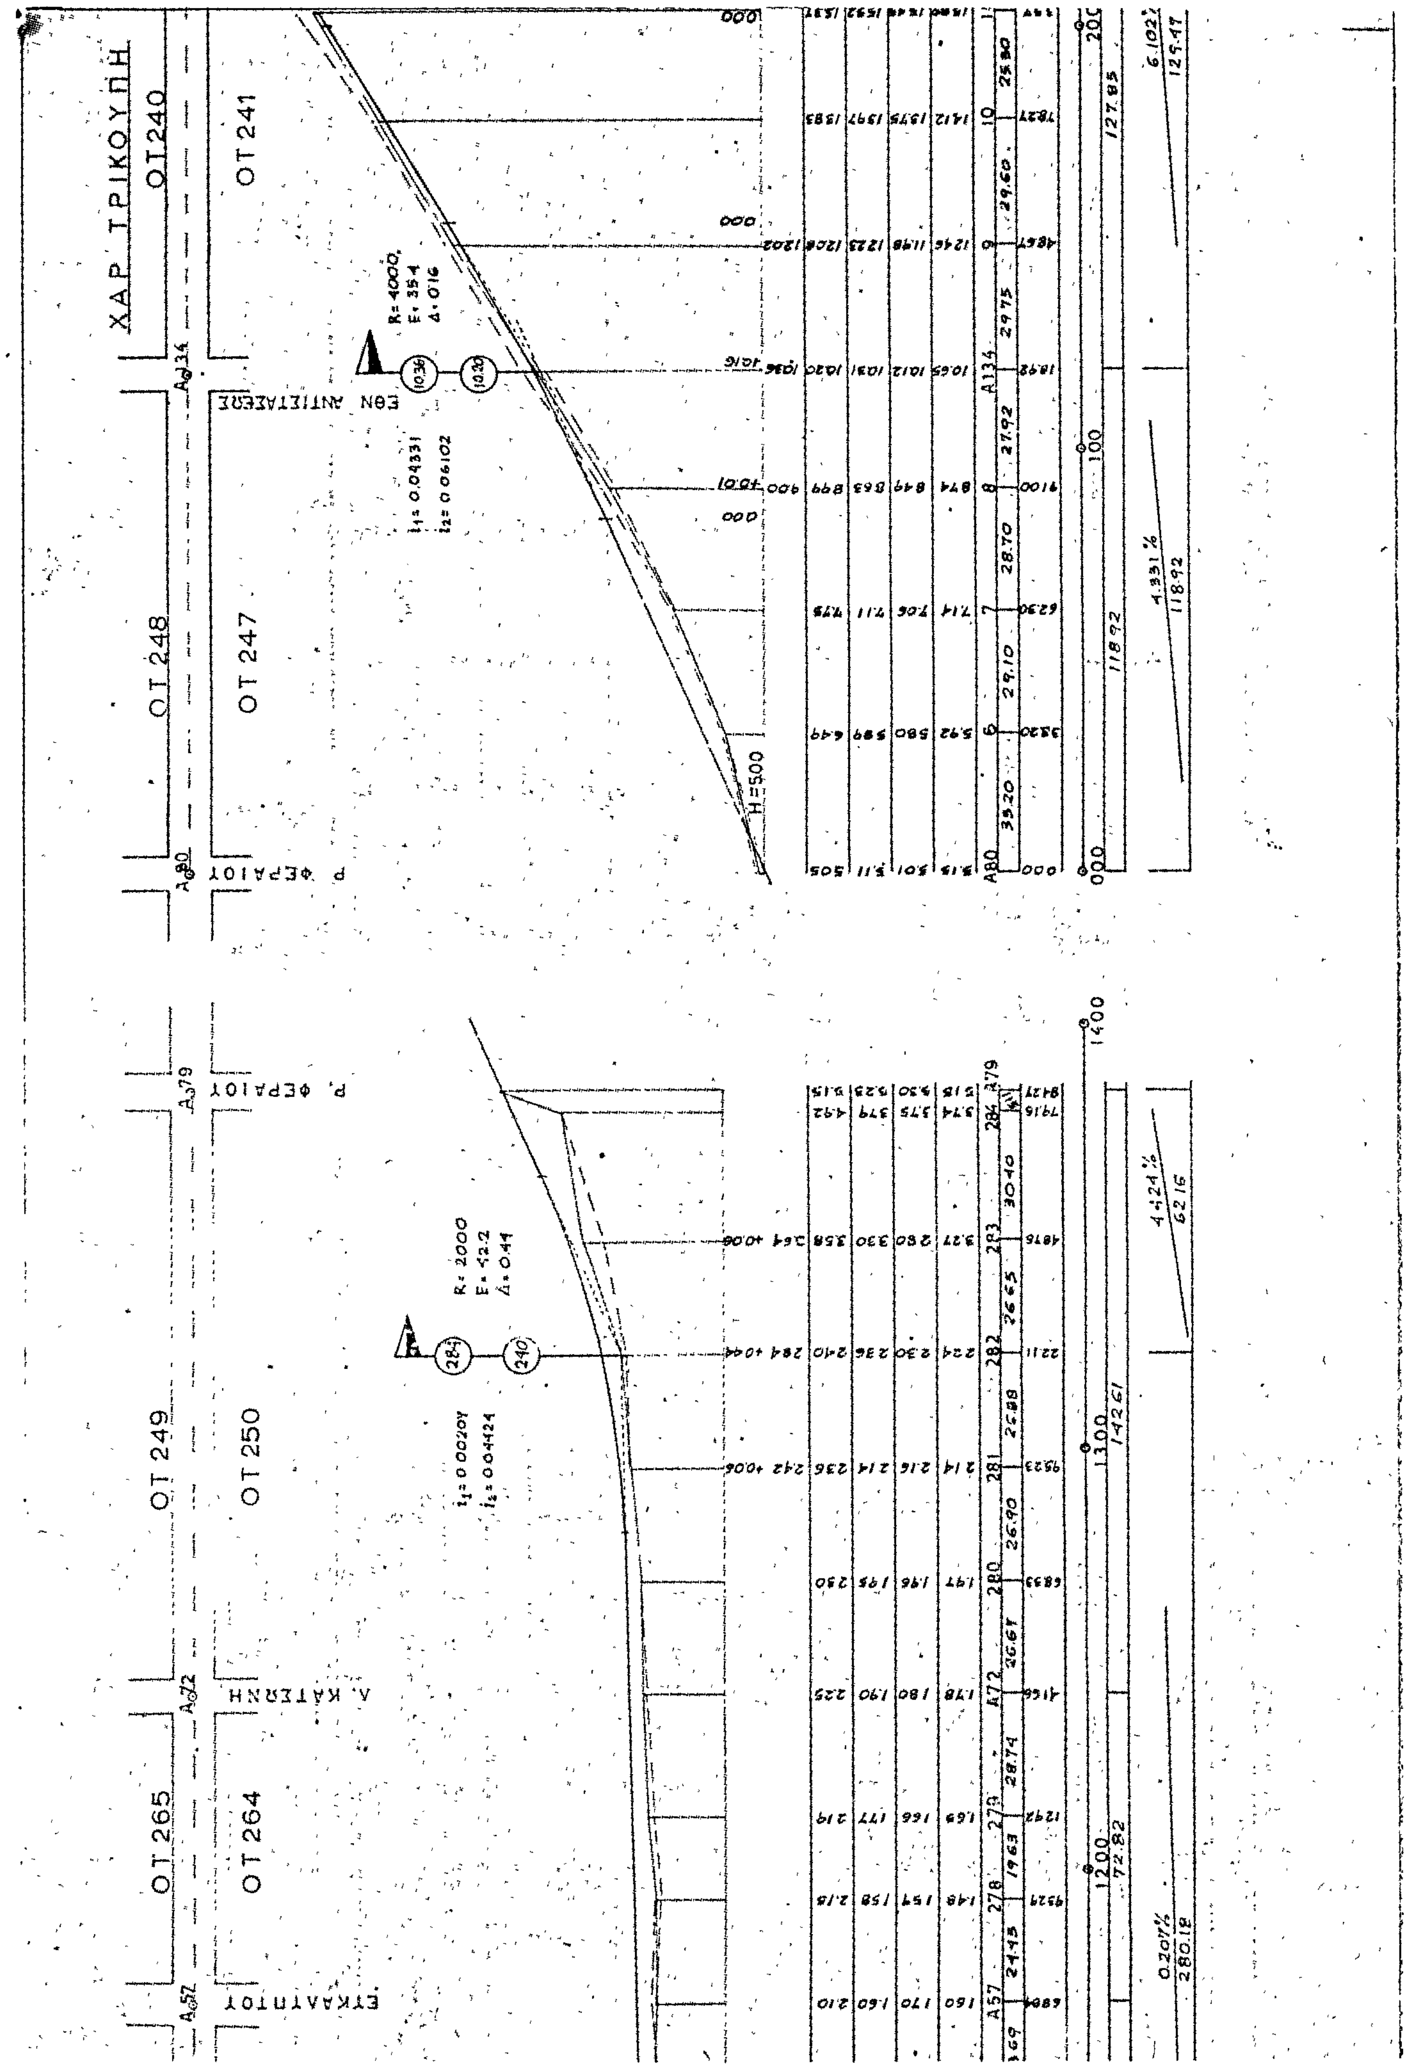
Χ. ΚΩΤΟΥΡΟΣ



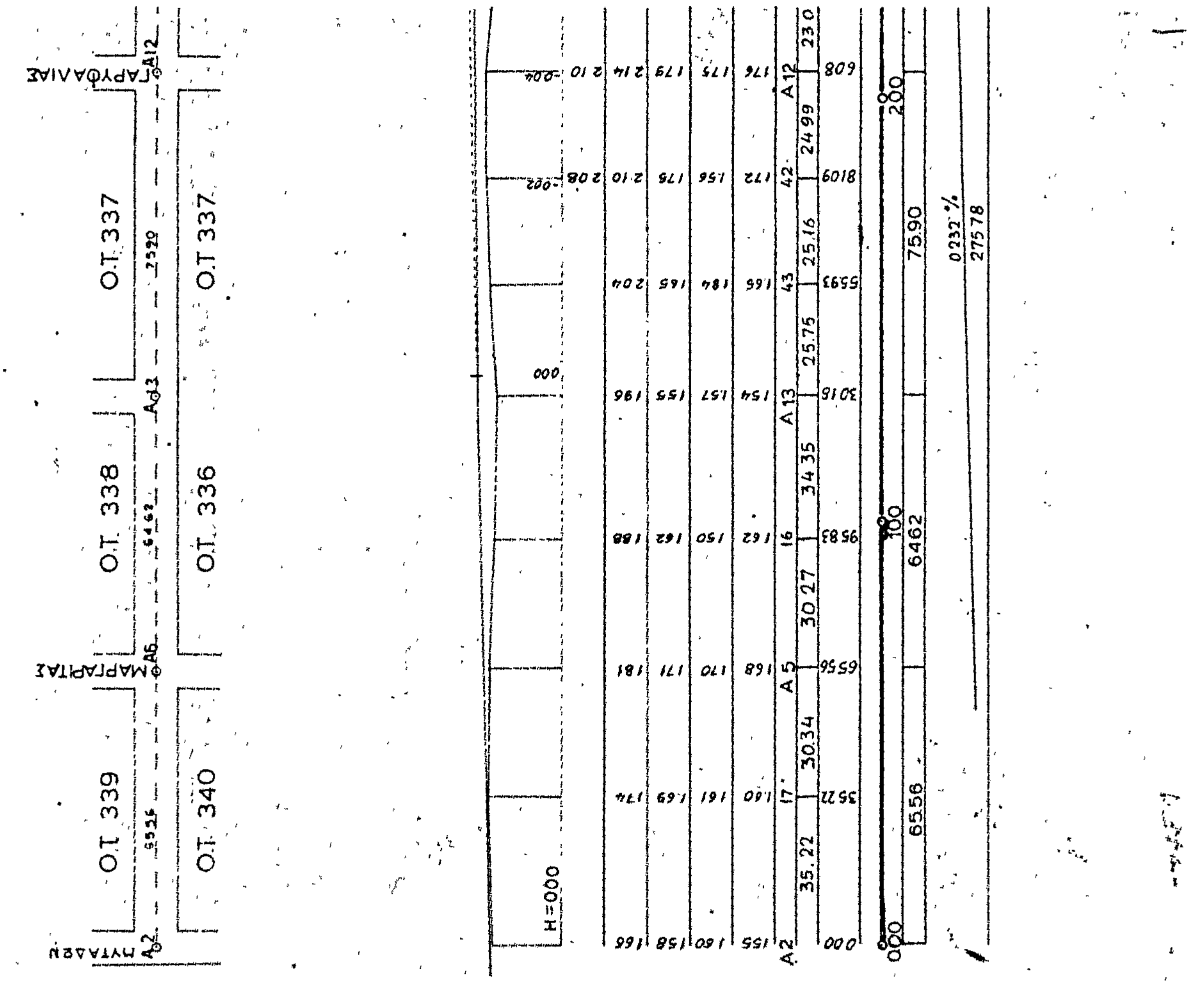
ΥΨΟΜΕΤΡΟΝ ΕΡΥΘΡΑΣ ΓΡΑΜΜΗΣ	2.30	2.34	2.38	2.40	2.43	2.46	2.48	2.51
ΥΨΟΜΕΤΡΟΝ ΕΔΑΦΟΥΣ ΓΡΑΜΜΗΣ ΑΞΟΝΟΣ	2.21	2.35	2.52	2.36	2.34	2.32	2.32	2.29
ΥΨΟΜΕΤΡΟΝ ΑΡΙΣΤΕΡΑ Ρ.Γ ή ΚΑΤΩΦΛΙΩΝ	2.18	2.34	2.51	2.36	2.29	2.35	2.37	2.30
ΥΨΟΜΕΤΡΟΝ ΔΕΞΙΑ Ρ.Γ ή ΚΑΤΩΦΛΙΩΝ	2.20	2.31	2.50	2.27	2.37	2.30	2.30	2.20
ΑΡΙΘΜΟΣ ΔΙΑΣΤΑΥΡΩΣΕΩΝ ΚΑΙ ΣΗΜΕΙΑ	Α3	11	Α4	51	50	Α13α	49	4
ΑΠΟΣΤΑΣΕΙΣ ΜΕΤΑΞΥ ΣΗΜΕΙΩΝ	30.34	35.50	18.76	23.26	22.81	22.23	26.38	
ΑΠΟΣΤΑΣΕΙΣ ΑΠΟ ΤΗΣ ΑΡΧΗΣ	000	3034	6584	8460	786	3067	5290	7928
ΧΙΛΙΟΜΕΤΡΗΣΙΣ	0			100				
ΑΠΟΣΤΑΣΕΙΣ ΜΕΤΑΞΥ ΔΙΑΣΤΑΥΡΩΣΕΩΝ	65.84		64.83			74.67		
ΚΛΙΣΙΣ								

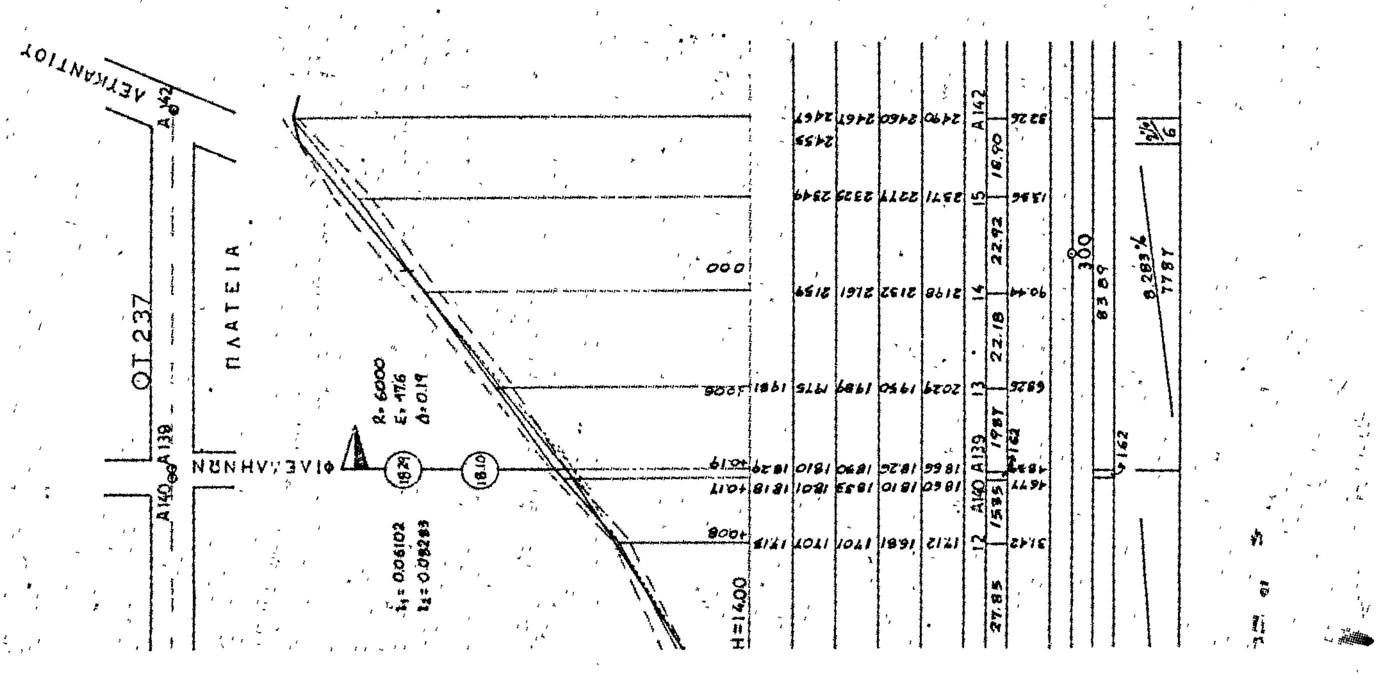

ΟΤ 322Α
ΟΤ 323
ΟΤ 326
ΟΤ 327
ΟΤ 330
ΟΤ 332
ΥΑΚΙΝΘΟΥ
ΓΑΡΔΕΝΙΑΣ
ΛΕΜΟΝΙΑΣ
ΝΕΡΑΤΖΙΑΣ
ΡΟΔΙΑΣ
ΜΗΛΙΑΣ
ΓΑΡΥΦΑΛΛΙΑΣ
ΤΡΙΚΟΥΠΗ
A35
A28
A27
A22
A21
A15
A14
R = 20 000
0.39 %
0.12 %

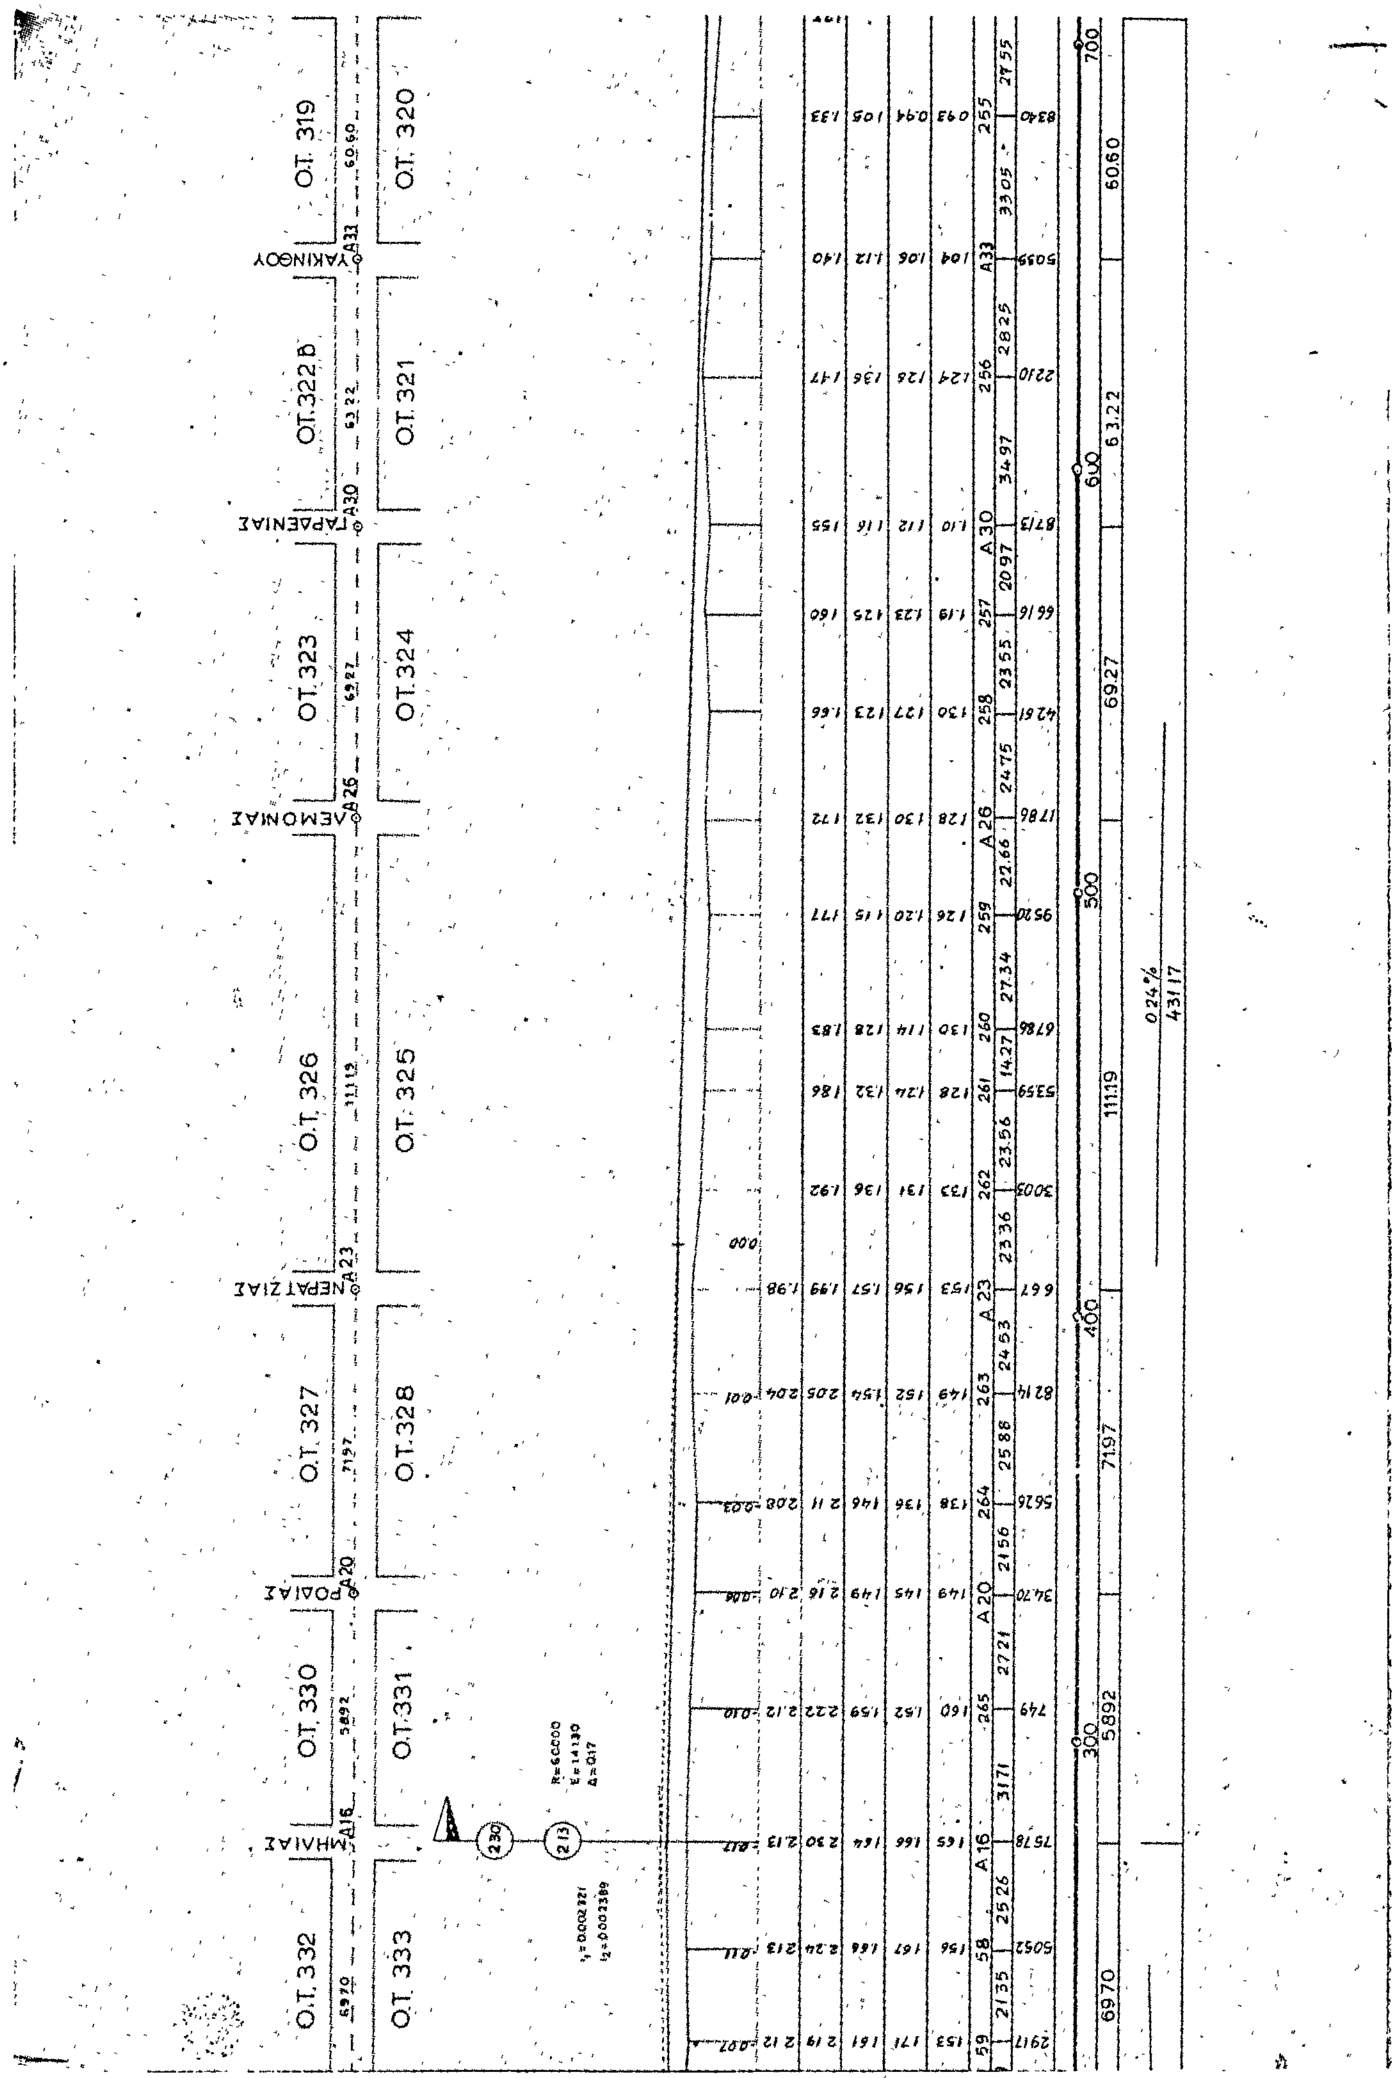

ΧΑΡ. ΤΡΙΚΟΥΠΗ
ΟΤ 266
ΟΤ 267
ΟΤ 314
ΟΤ 313
ΟΤ 315
ΟΤ 318
ΟΤ 319
ΜΥΡΤΙΔΣ
ΡΟΔΩΝ
ΚΡΙΝΩΝ
ΓΙΑΣΕΜΙΟΥ
H=0.00
0.39%
0.45%

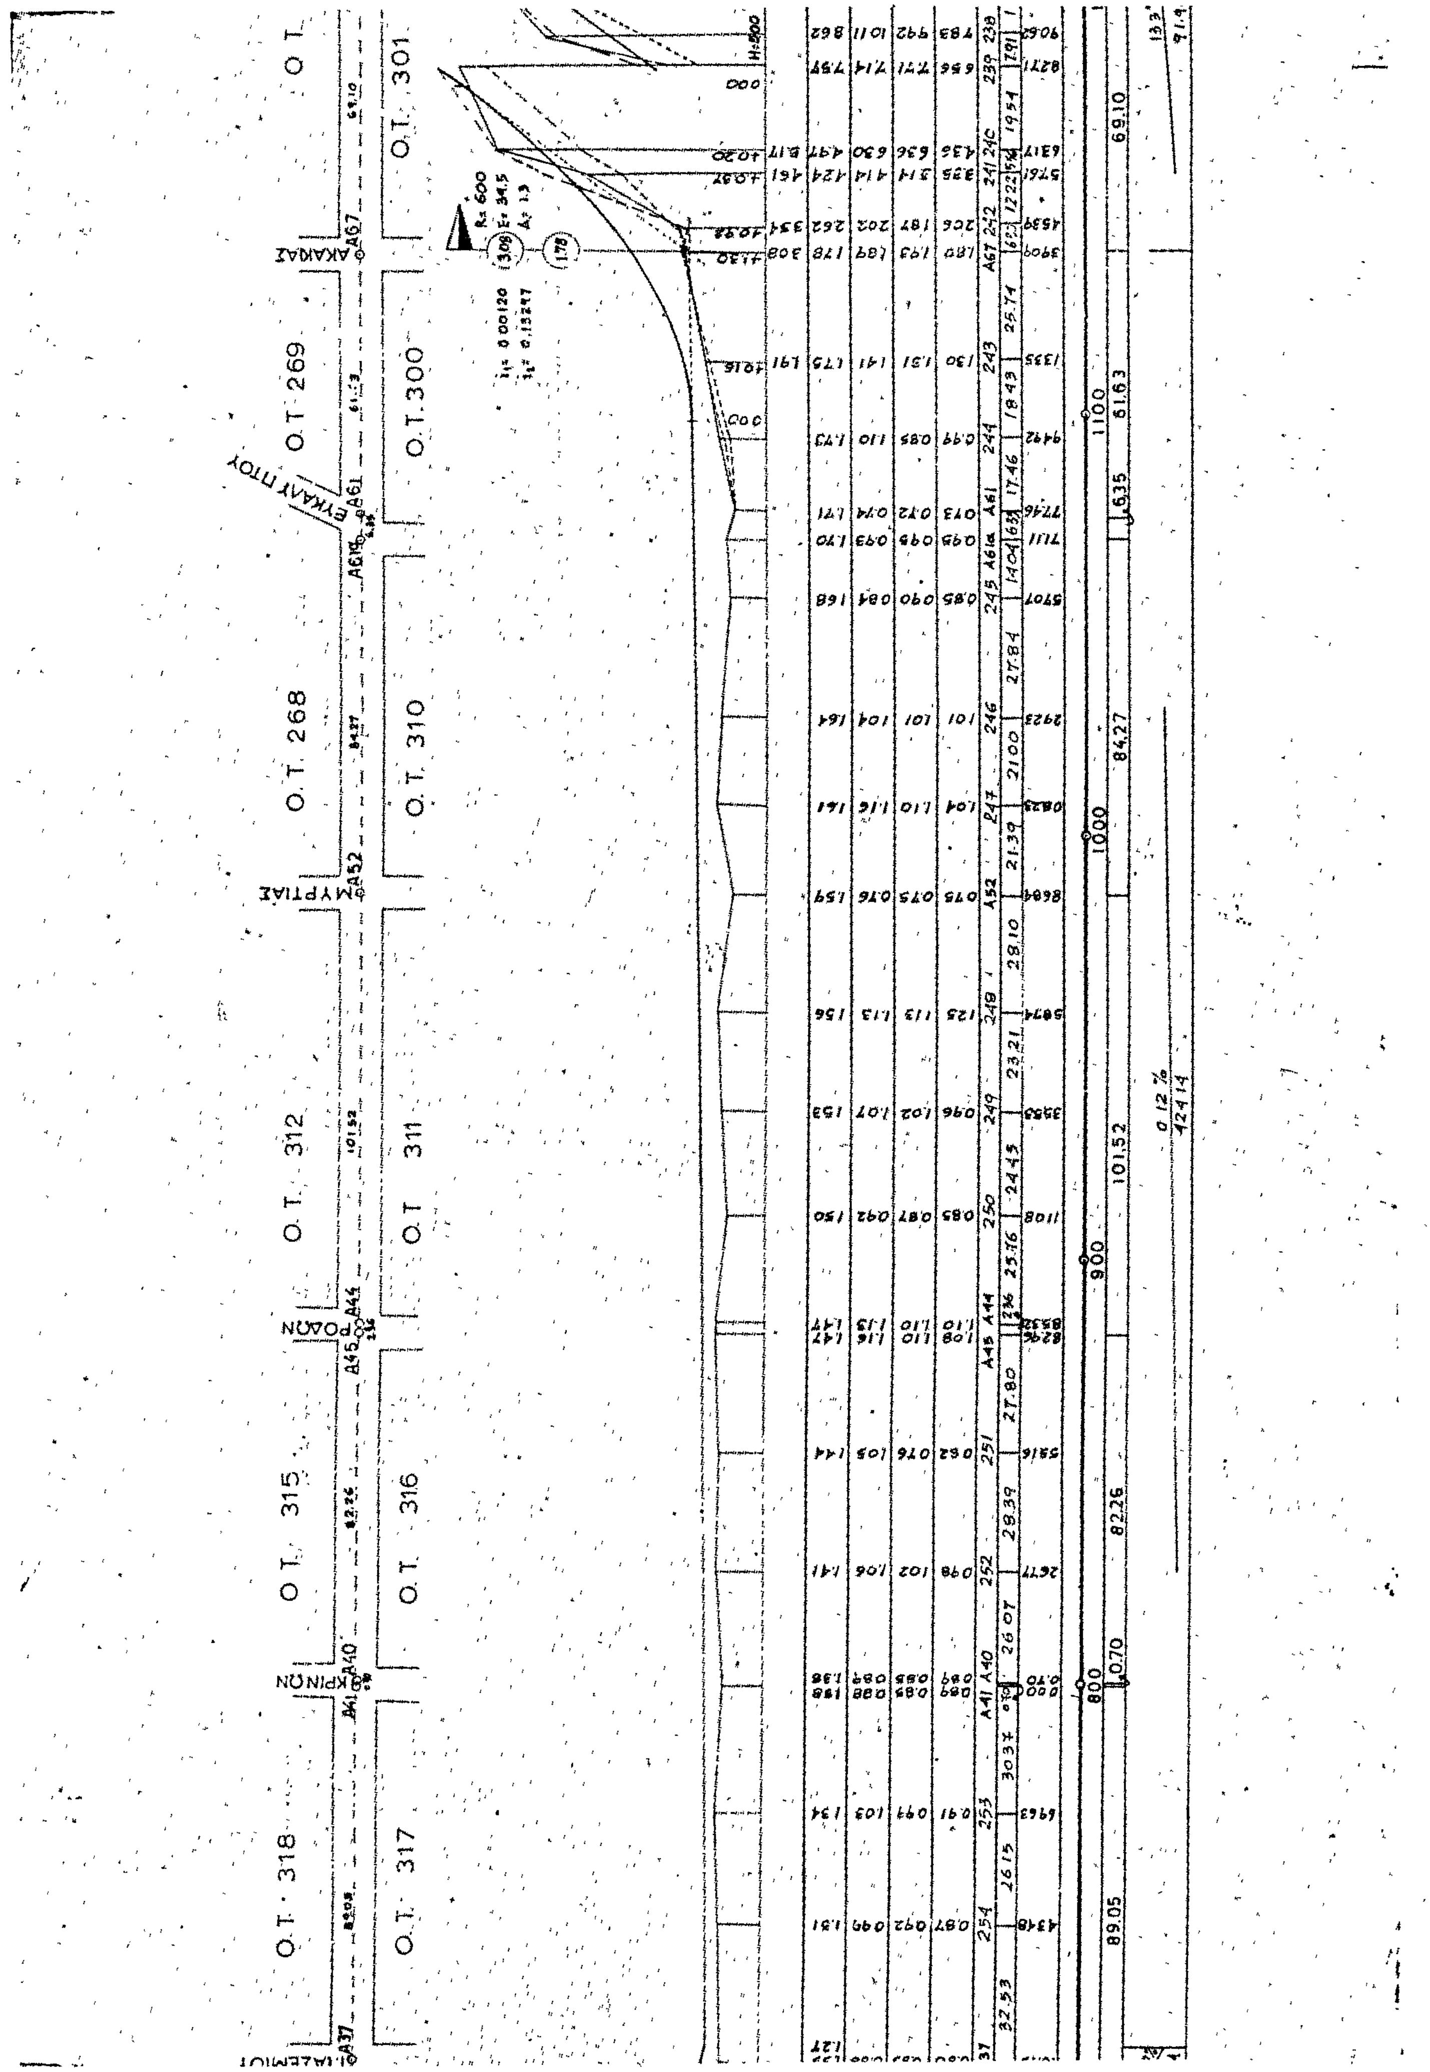


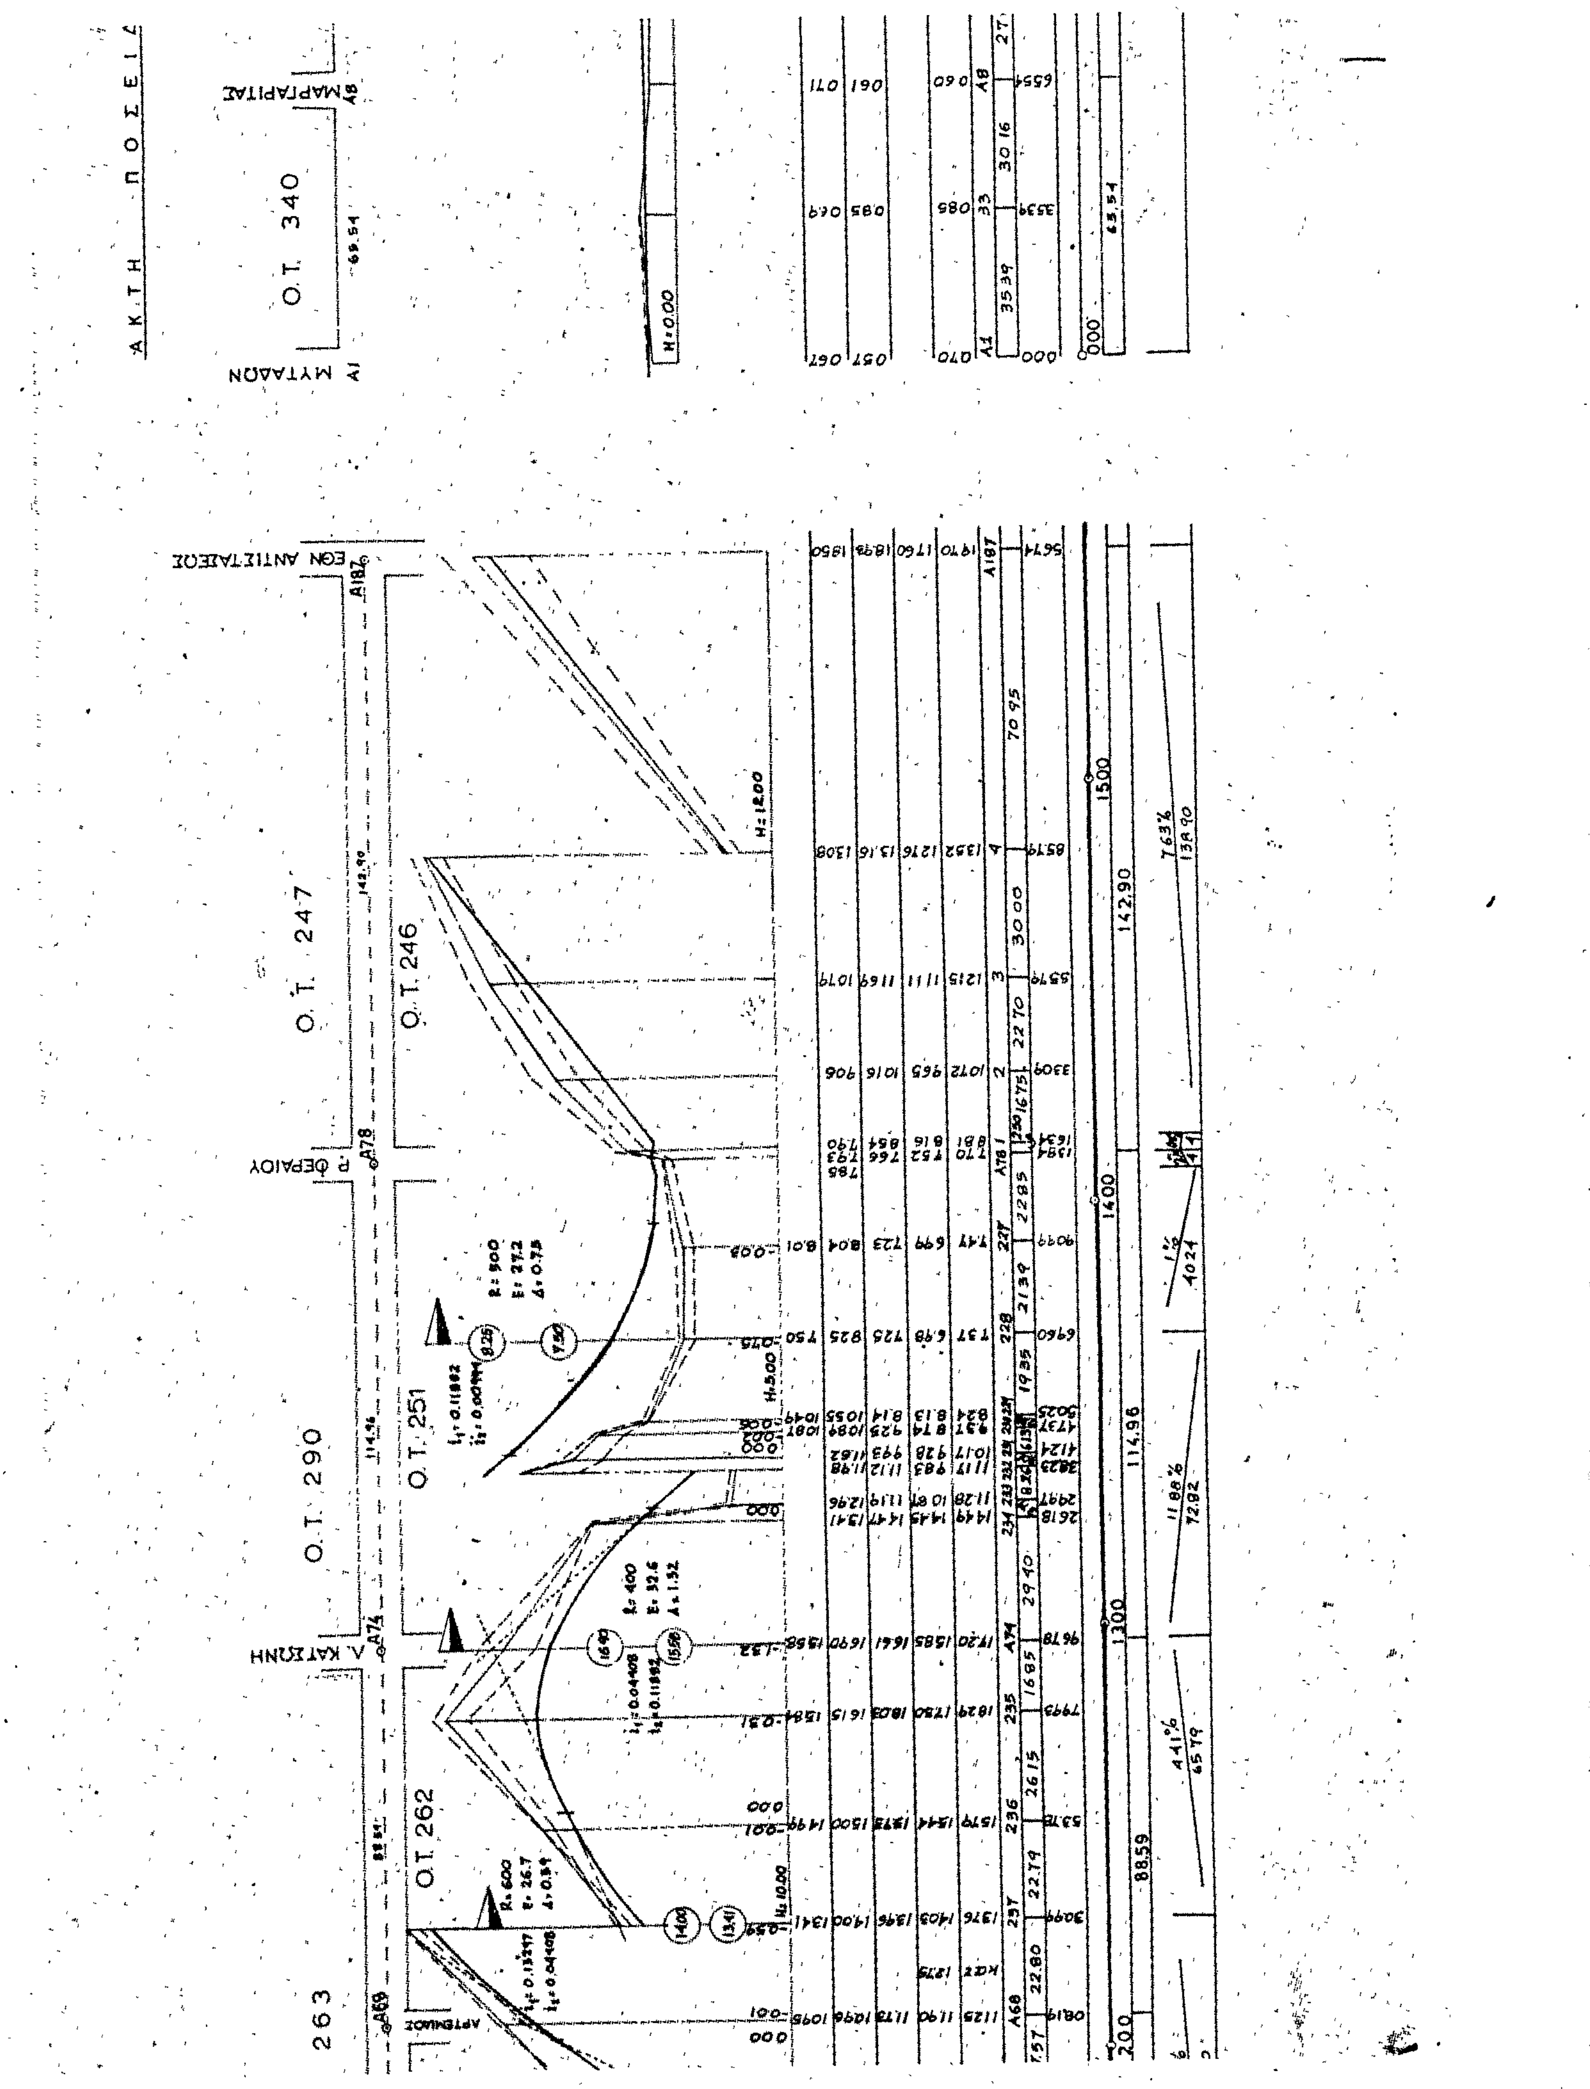
ΟΔΟΣ ΧΡΥΣΑΝΘΕΜΩΝ

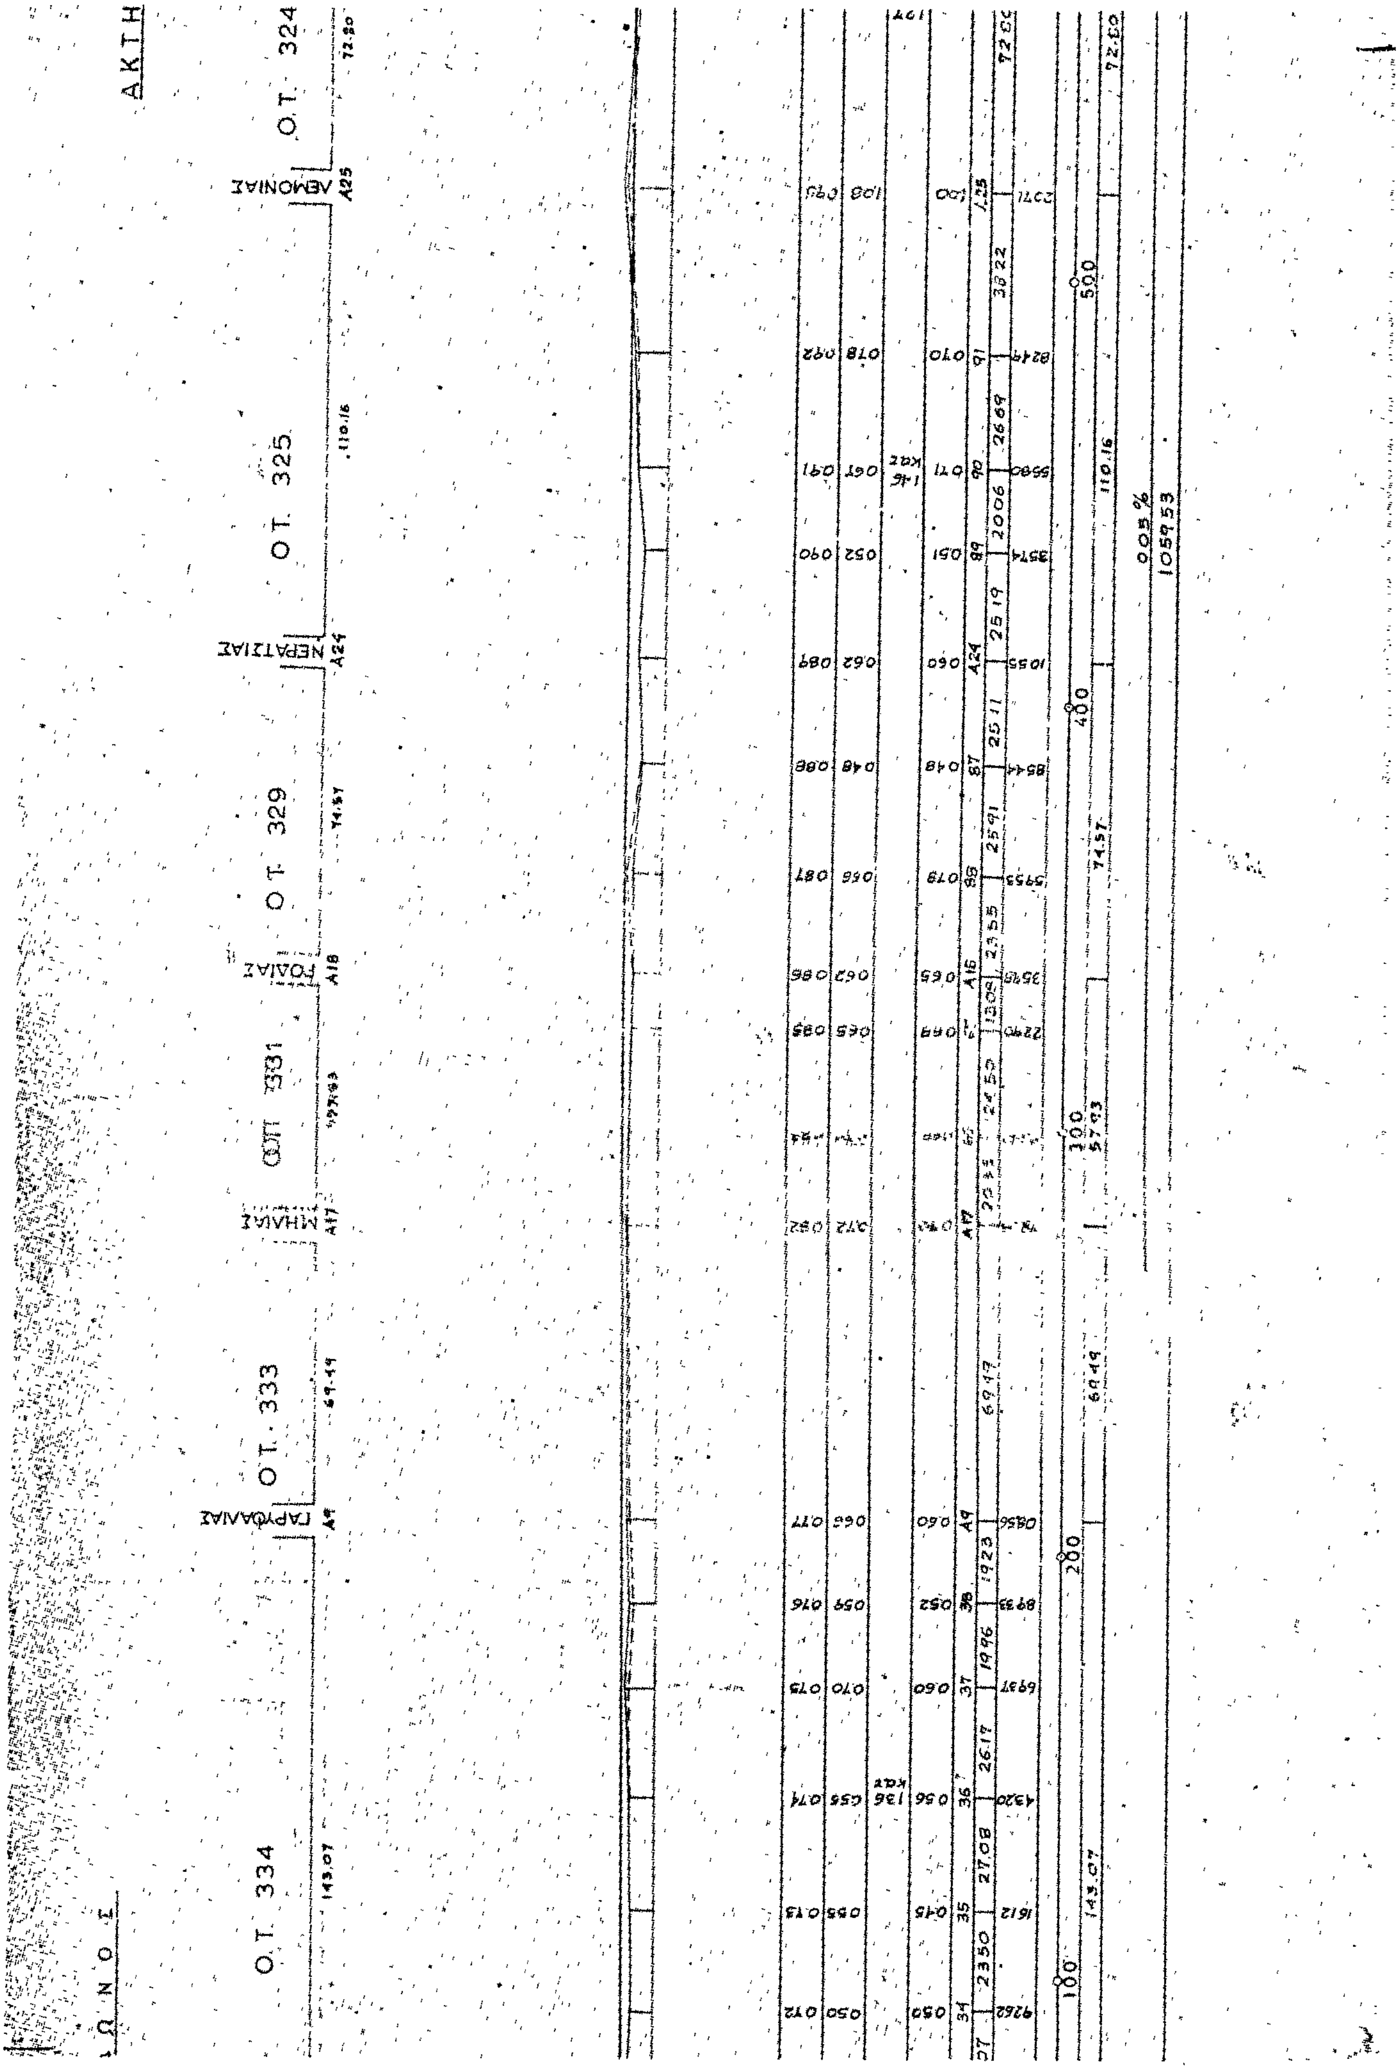


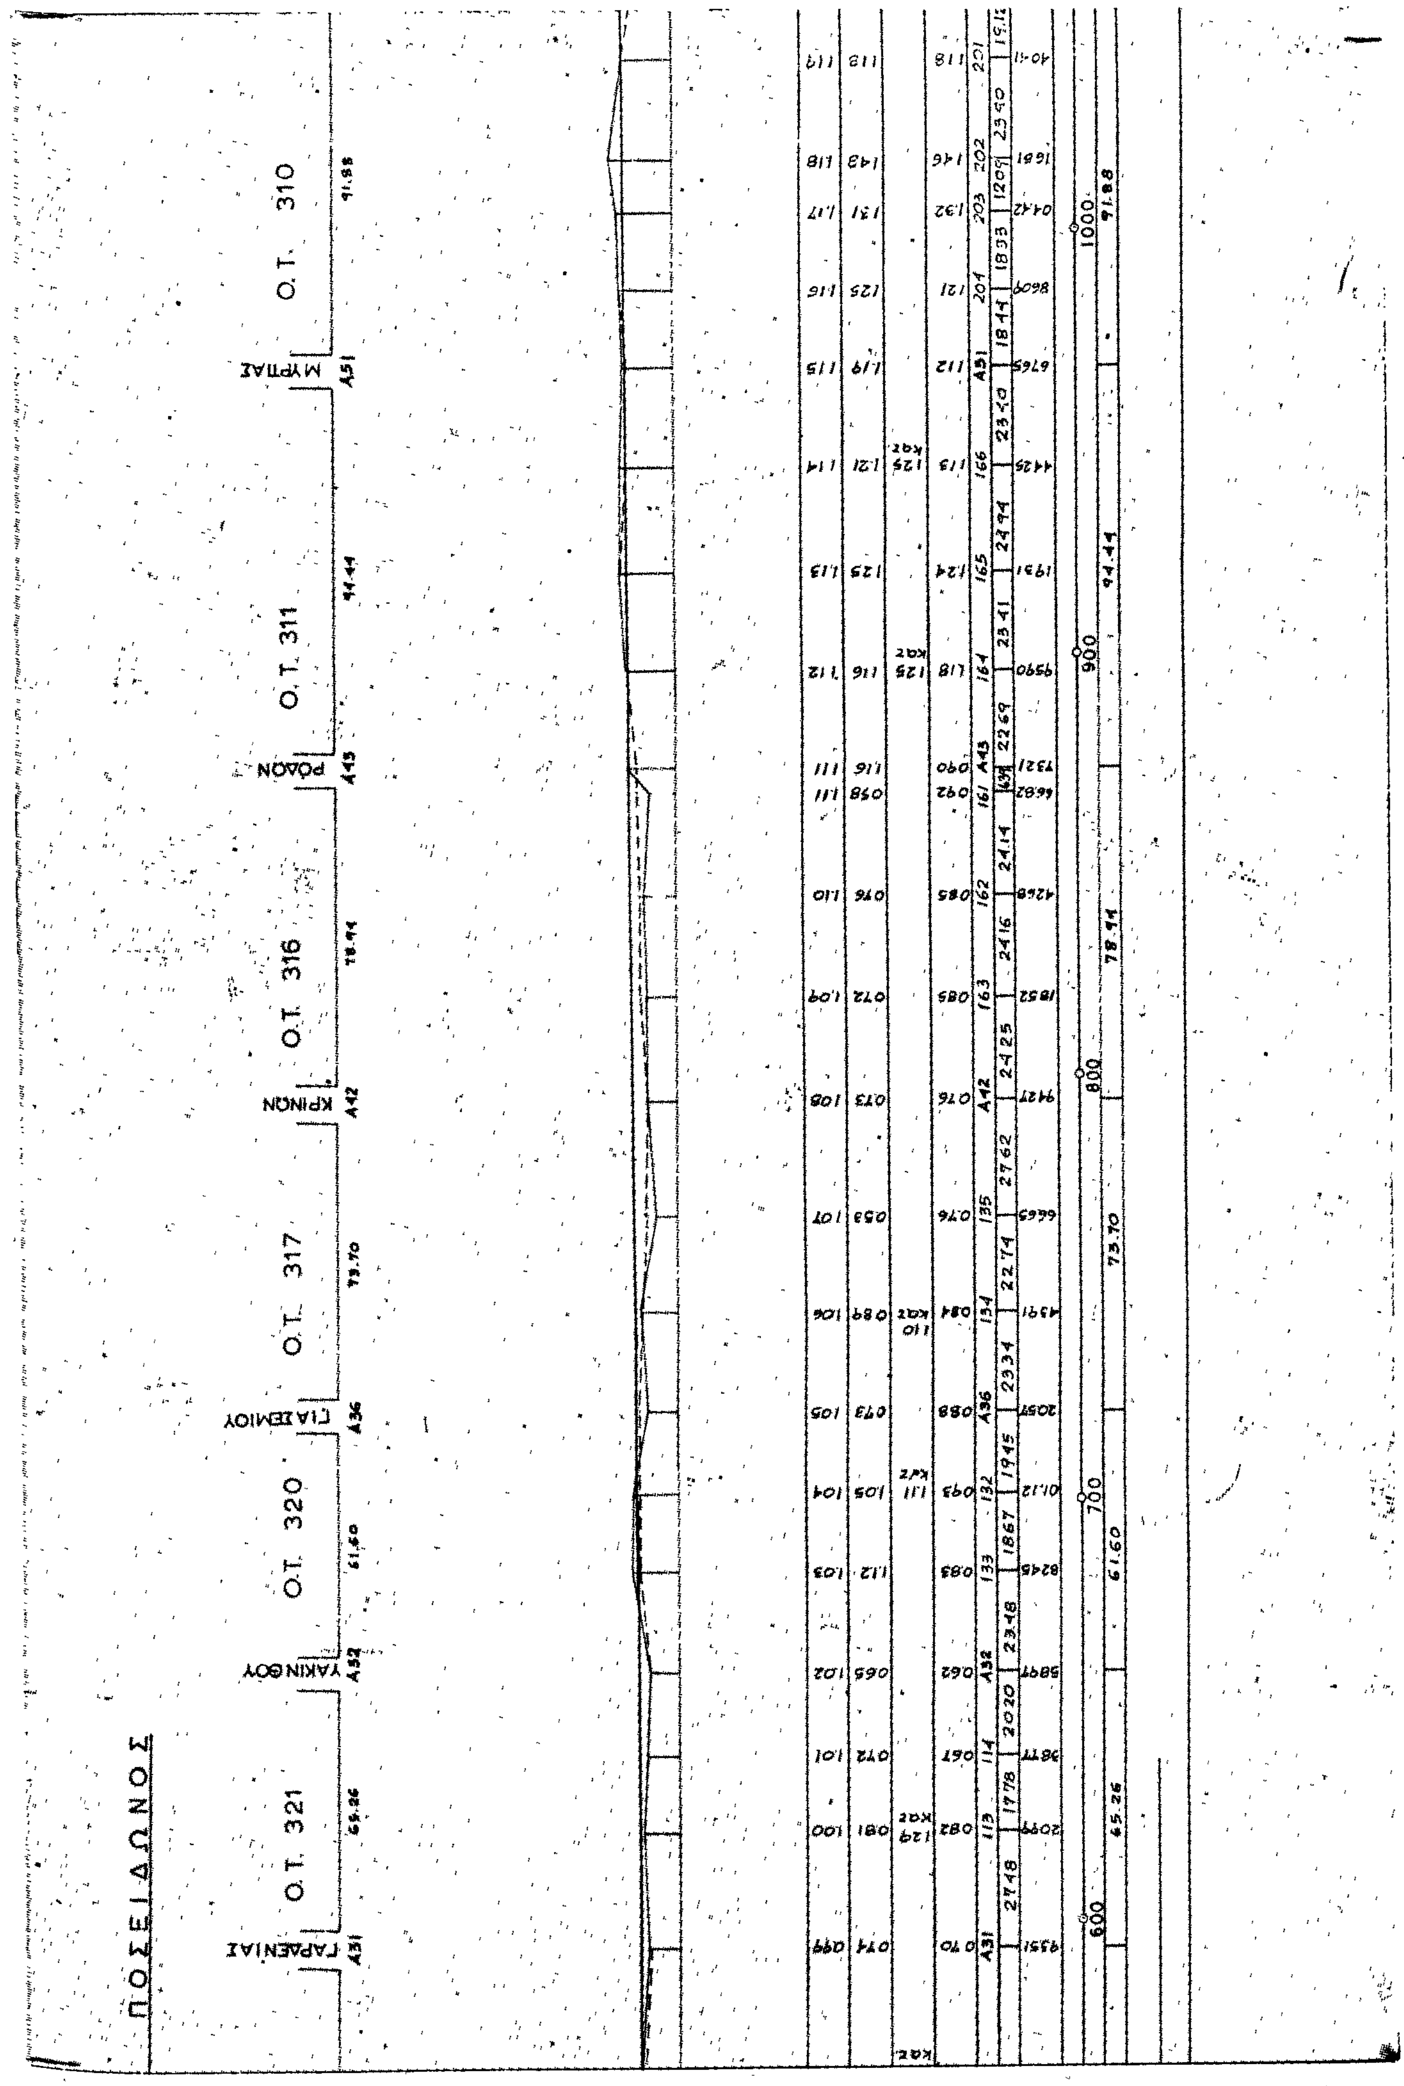



Ο.Τ. 319
Ο.Τ. 320
Ο.Τ. 322 Β
Ο.Τ. 321
Ο.Τ. 323
Ο.Τ. 324
Ο.Τ. 326
Ο.Τ. 325
Ο.Τ. 327
Ο.Τ. 328
Ο.Τ. 330
Ο.Τ. 331
Ο.Τ. 332
Ο.Τ. 333

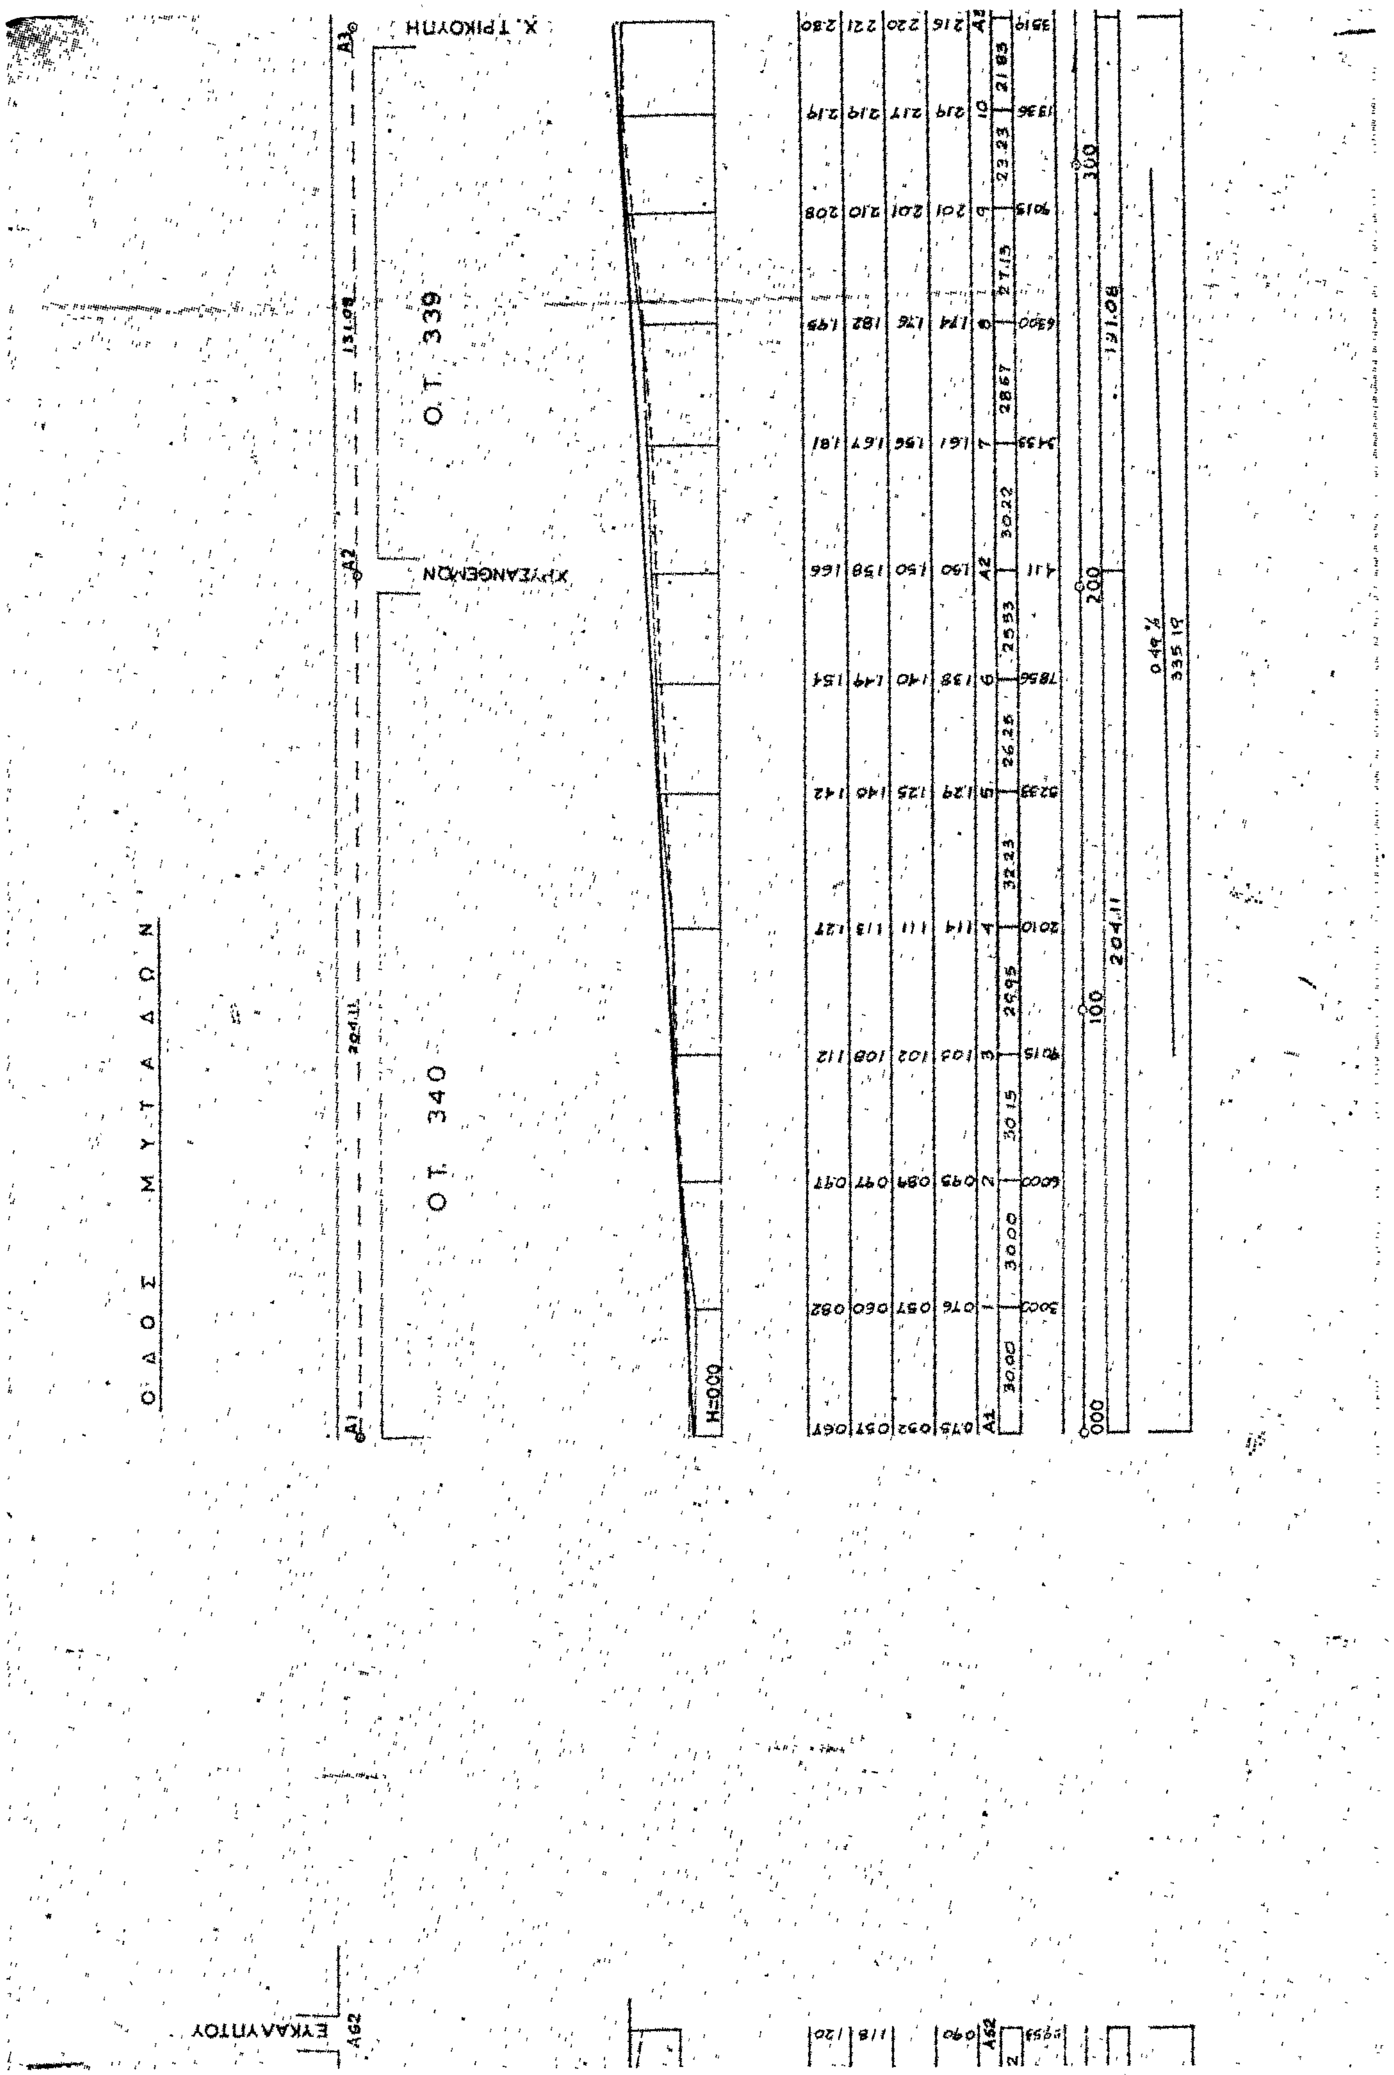

Ο.Τ. 301
Ο.Τ. 269
Ο.Τ. 300
Ο.Τ. 268
Ο.Τ. 310
Ο.Τ. 312
Ο.Τ. 311
Ο.Τ. 315
Ο.Τ. 316
Ο.Τ. 318
Ο.Τ. 317
ΑΚΑΚΙΑΣ
ΕΥΚΑΛΥΠΤΟΥ
ΜΥΡΤΙΑΣ
ΡΟΔΩΝ
ΚΡΙΝΩΝ
1100
1000
900
800
69.10
61.63
84.27
101.52
82.26
89.05
0.12 %


Ο.Τ. 340
Ο.Τ. 247
Ο.Τ. 246
Ο.Τ. 251
Ο.Τ. 290
Ο.Τ. 262
263
Ρ. ΦΕΡΑΙΟΥ
ΕΘΝ. ΑΝΤΙΣΤΑΣΕΩΣ
Λ. ΚΑΤΣΩΝΗ
ΑΡΤΕΜΙΔΟΣ
ΜΑΡΓΑΡΙΤΑΣ
ΜΥΤΙΛΗΝΗΣ

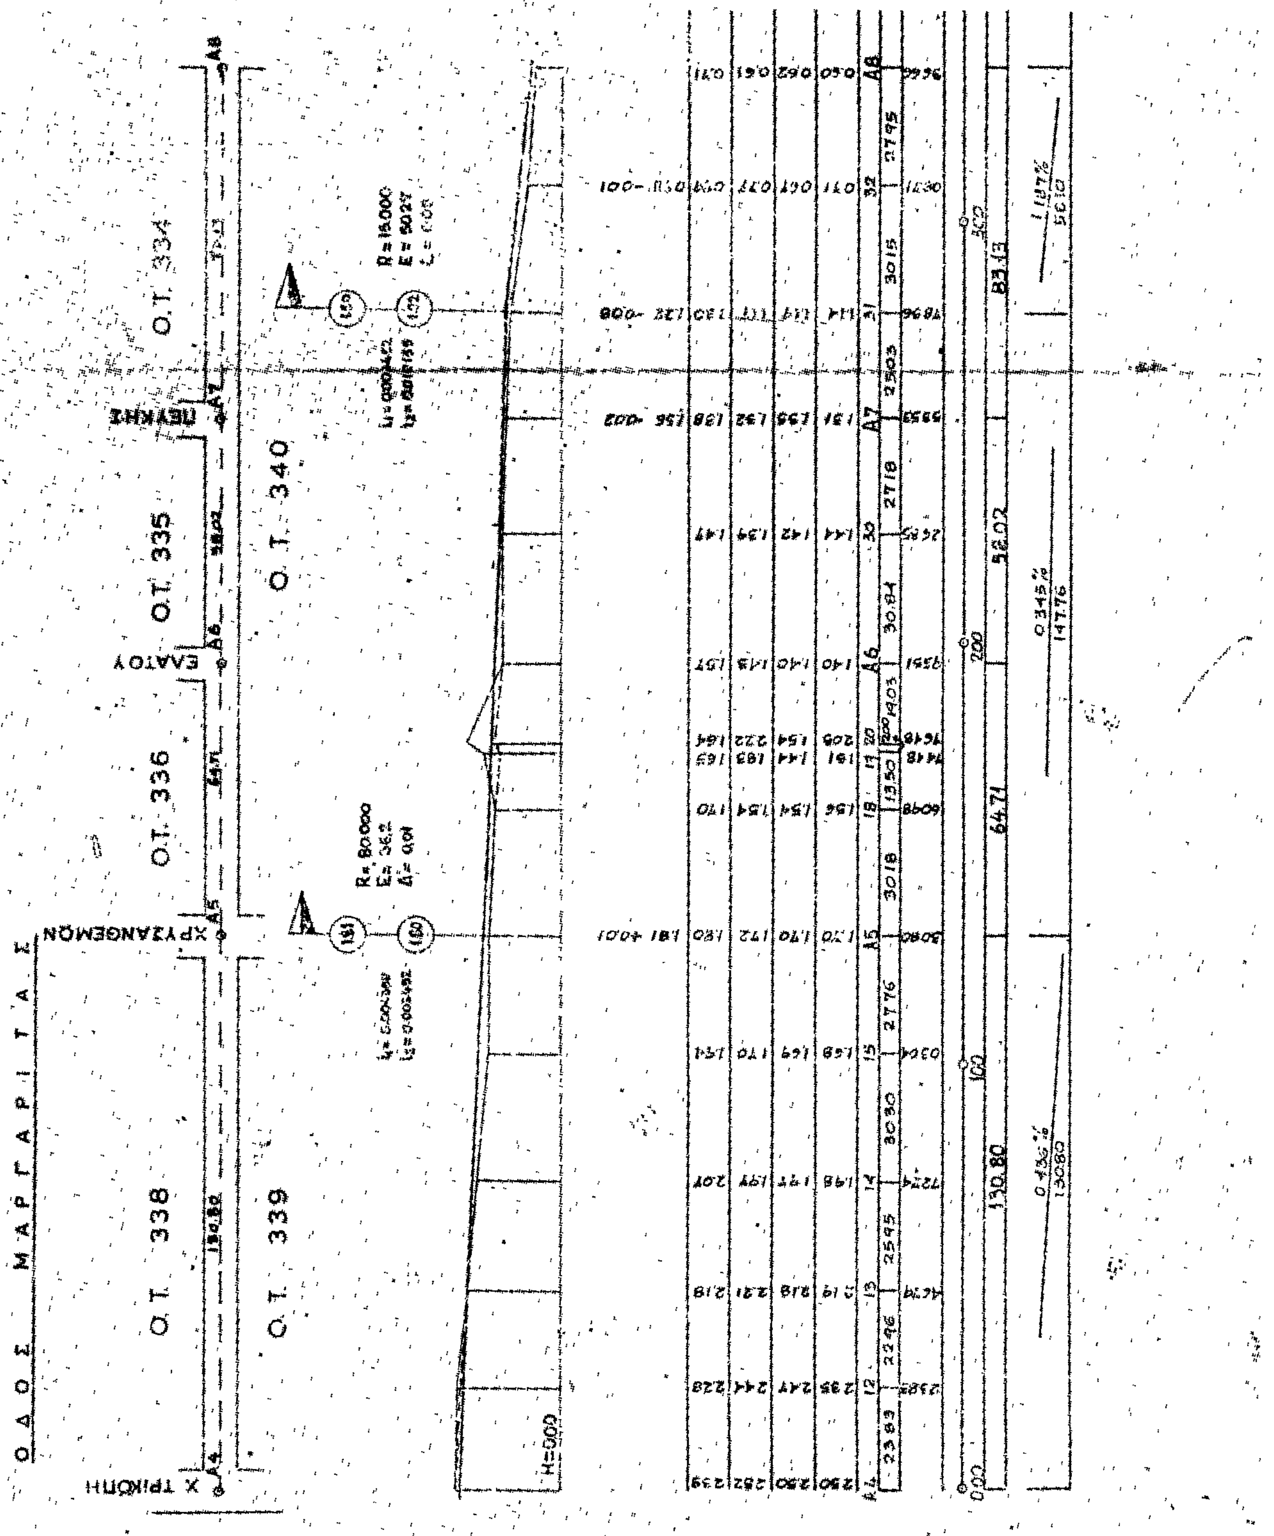

ΑΚΤΗ
Ο.Τ. 324
ΑΝΕΜΩΝΙΑΣ
Ο.Τ. 325
ΝΕΡΑΤΖΙΑΣ
Ο.Τ. 329
ΡΟΔΙΑΣ
Ο.Τ. 331
ΜΗΛΙΑΣ
Ο.Τ. 333
ΓΑΡΥΦΑΛΛΙΑΣ
Ο.Τ. 334



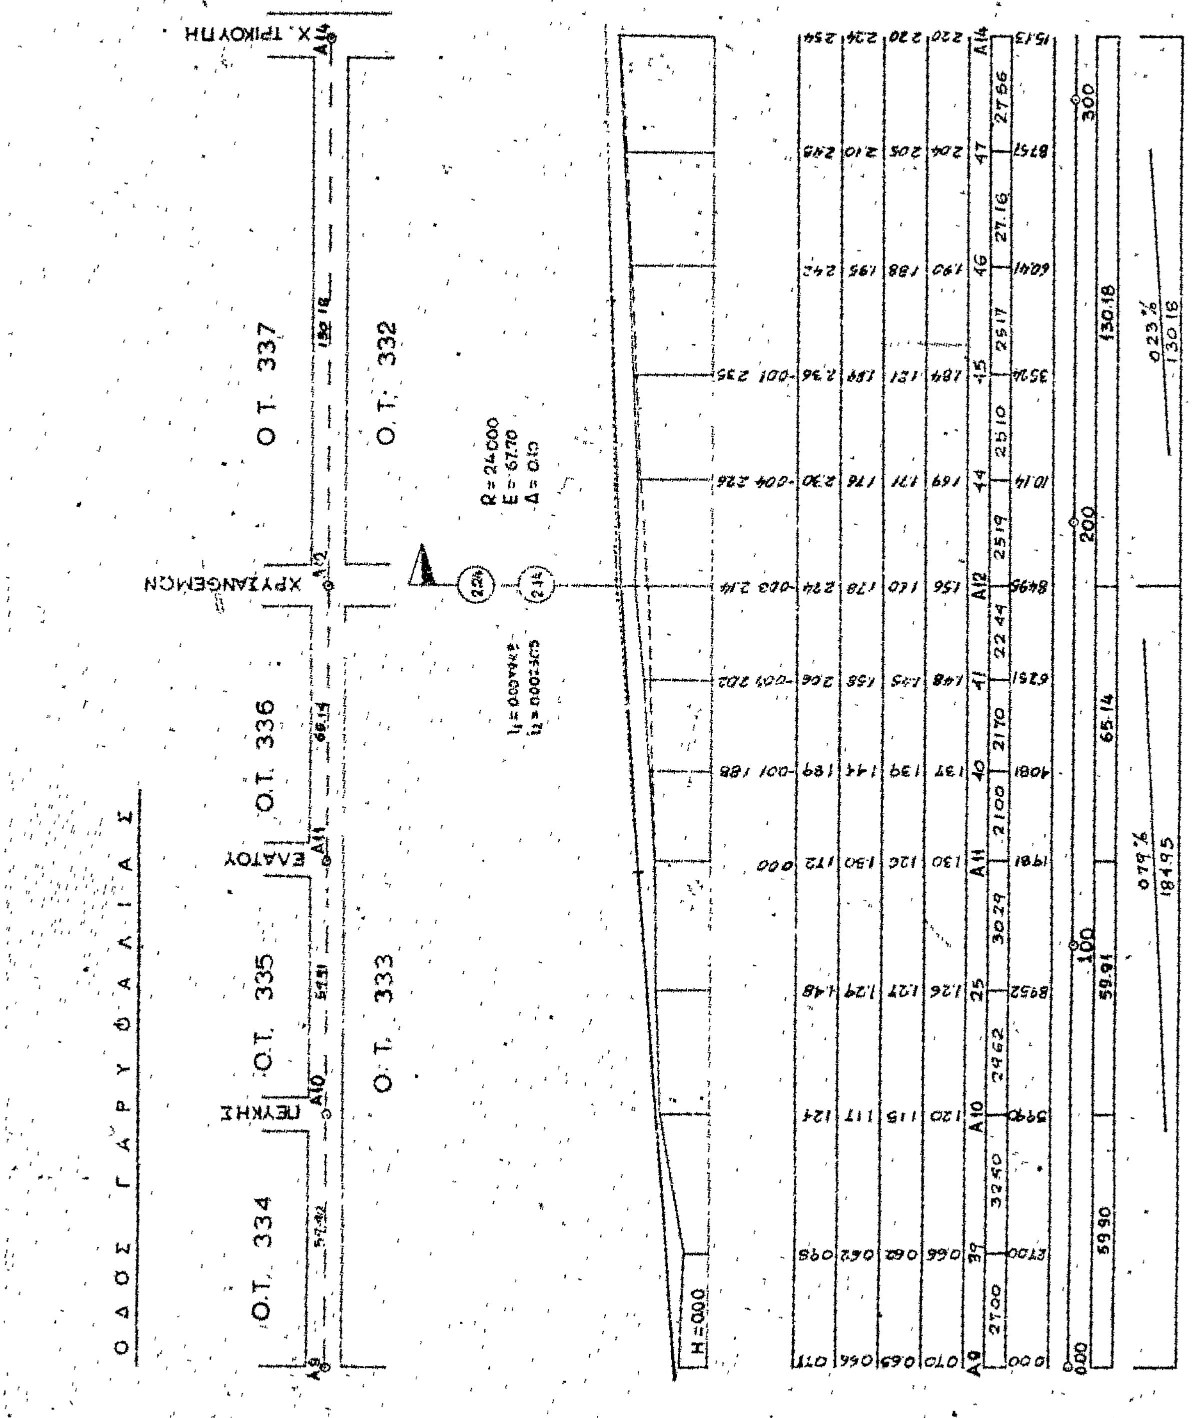
ΠΟΣΕΙΔΩΝΟΣ
Ο.Τ. 310
ΜΥΡΤΙΑΣ
Ο.Τ. 311
ΡΟΔΩΝ
Ο.Τ. 316
ΚΡΙΝΩΝ
Ο.Τ. 317
ΓΙΑΣΕΜΙΟΥ
Ο.Τ. 320
ΥΑΚΙΝΘΟΥ
Ο.Τ. 321
ΓΑΡΔΕΝΙΑΣ
1000
900
800
700
600



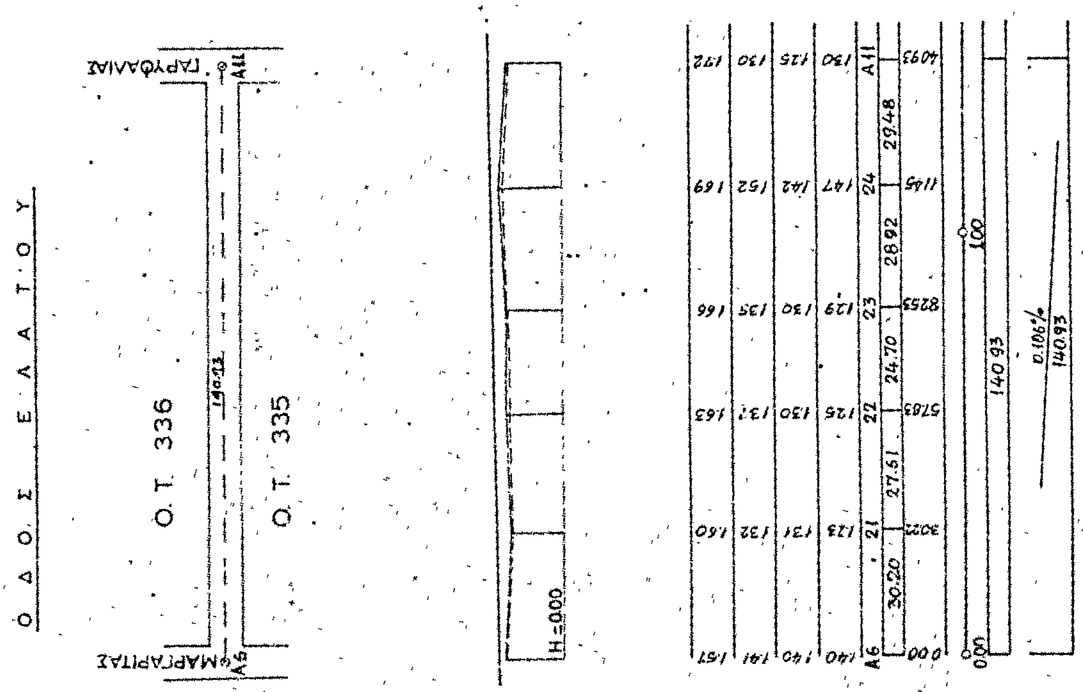
Ο.Τ. 339
Ο.Τ. 340
Χ. ΤΡΙΚΟΥΠΗ
ΧΡΥΣΑΝΘΕΜΩΝ
ΕΥΚΑΛΥΠΤΟΥ

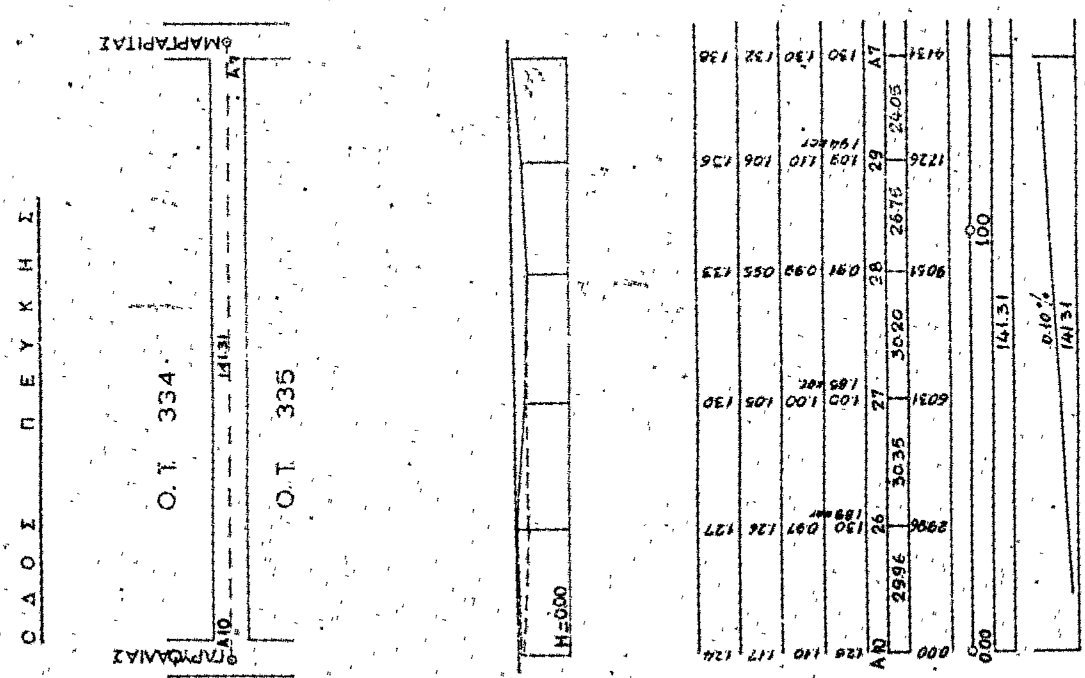


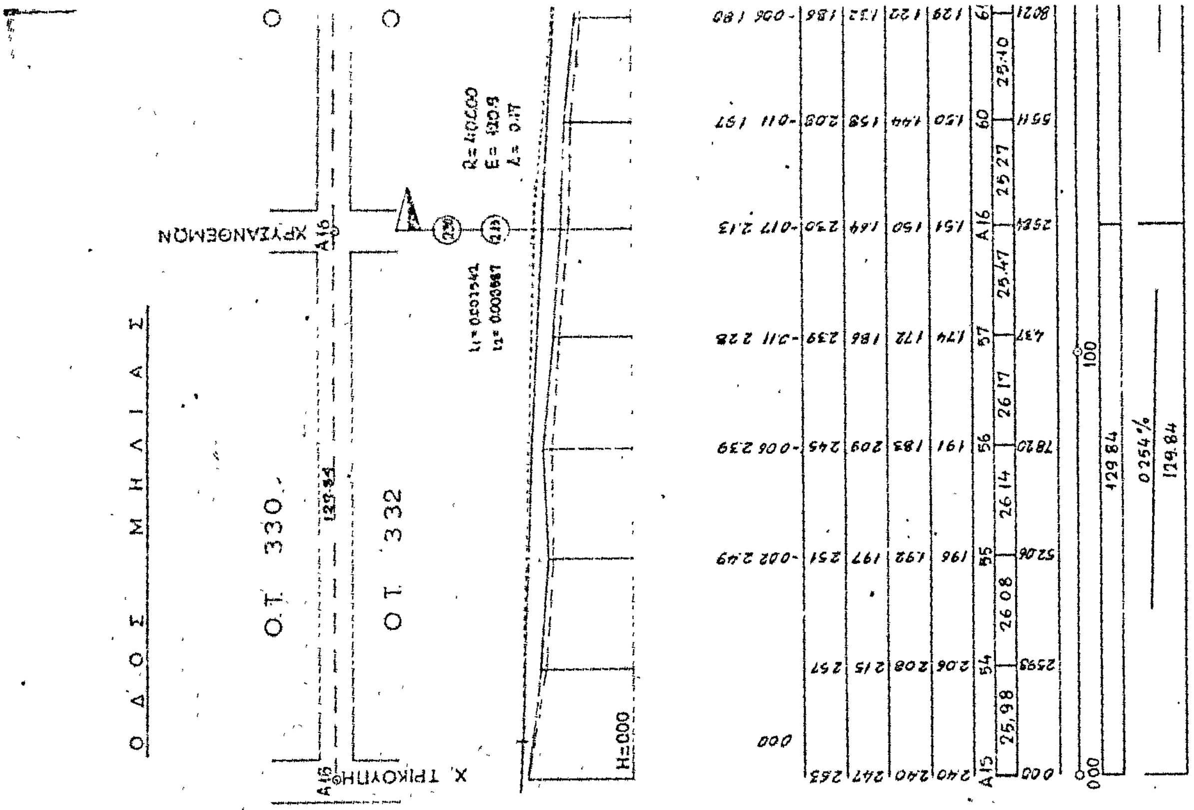
ΟΔΟΣ ΜΑΡΓΑΡΙΤΑΣ
Ο.Τ. 338
Ο.Τ. 339
Ο.Τ. 336
Ο.Τ. 335
Ο.Τ. 340
Ο.Τ. 334
Χ. ΤΡΙΚΟΥΠΗ
ΧΡΥΣΑΝΘΕΜΩΝ
ΕΛΑΤΟΥ
ΠΕΥΚΗΣ
H=500

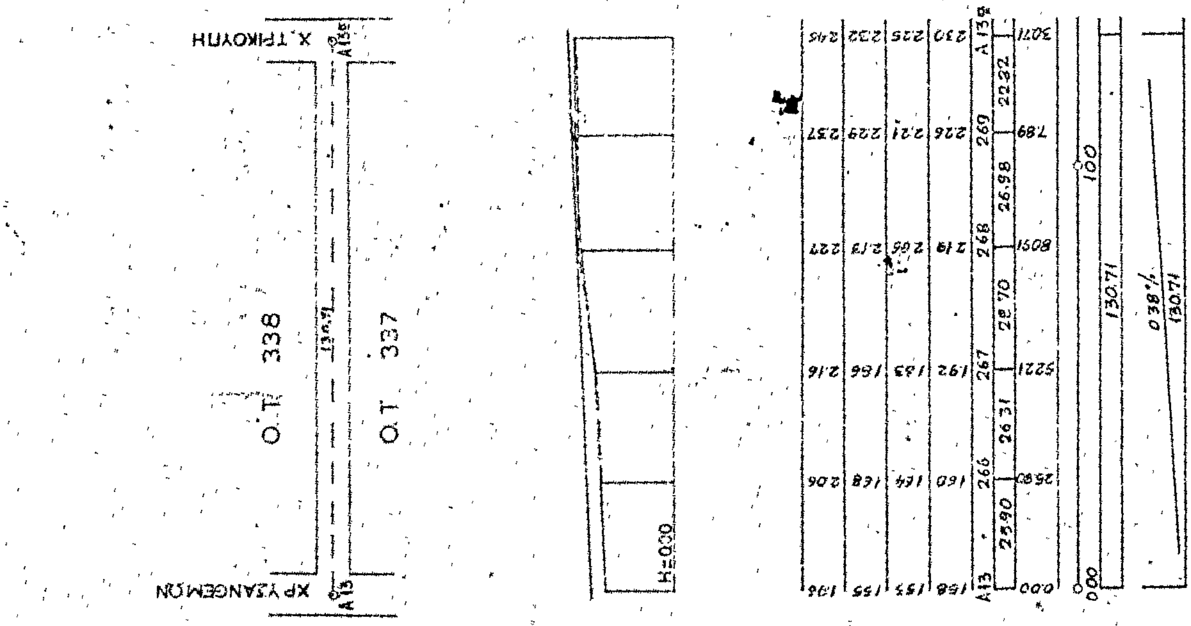


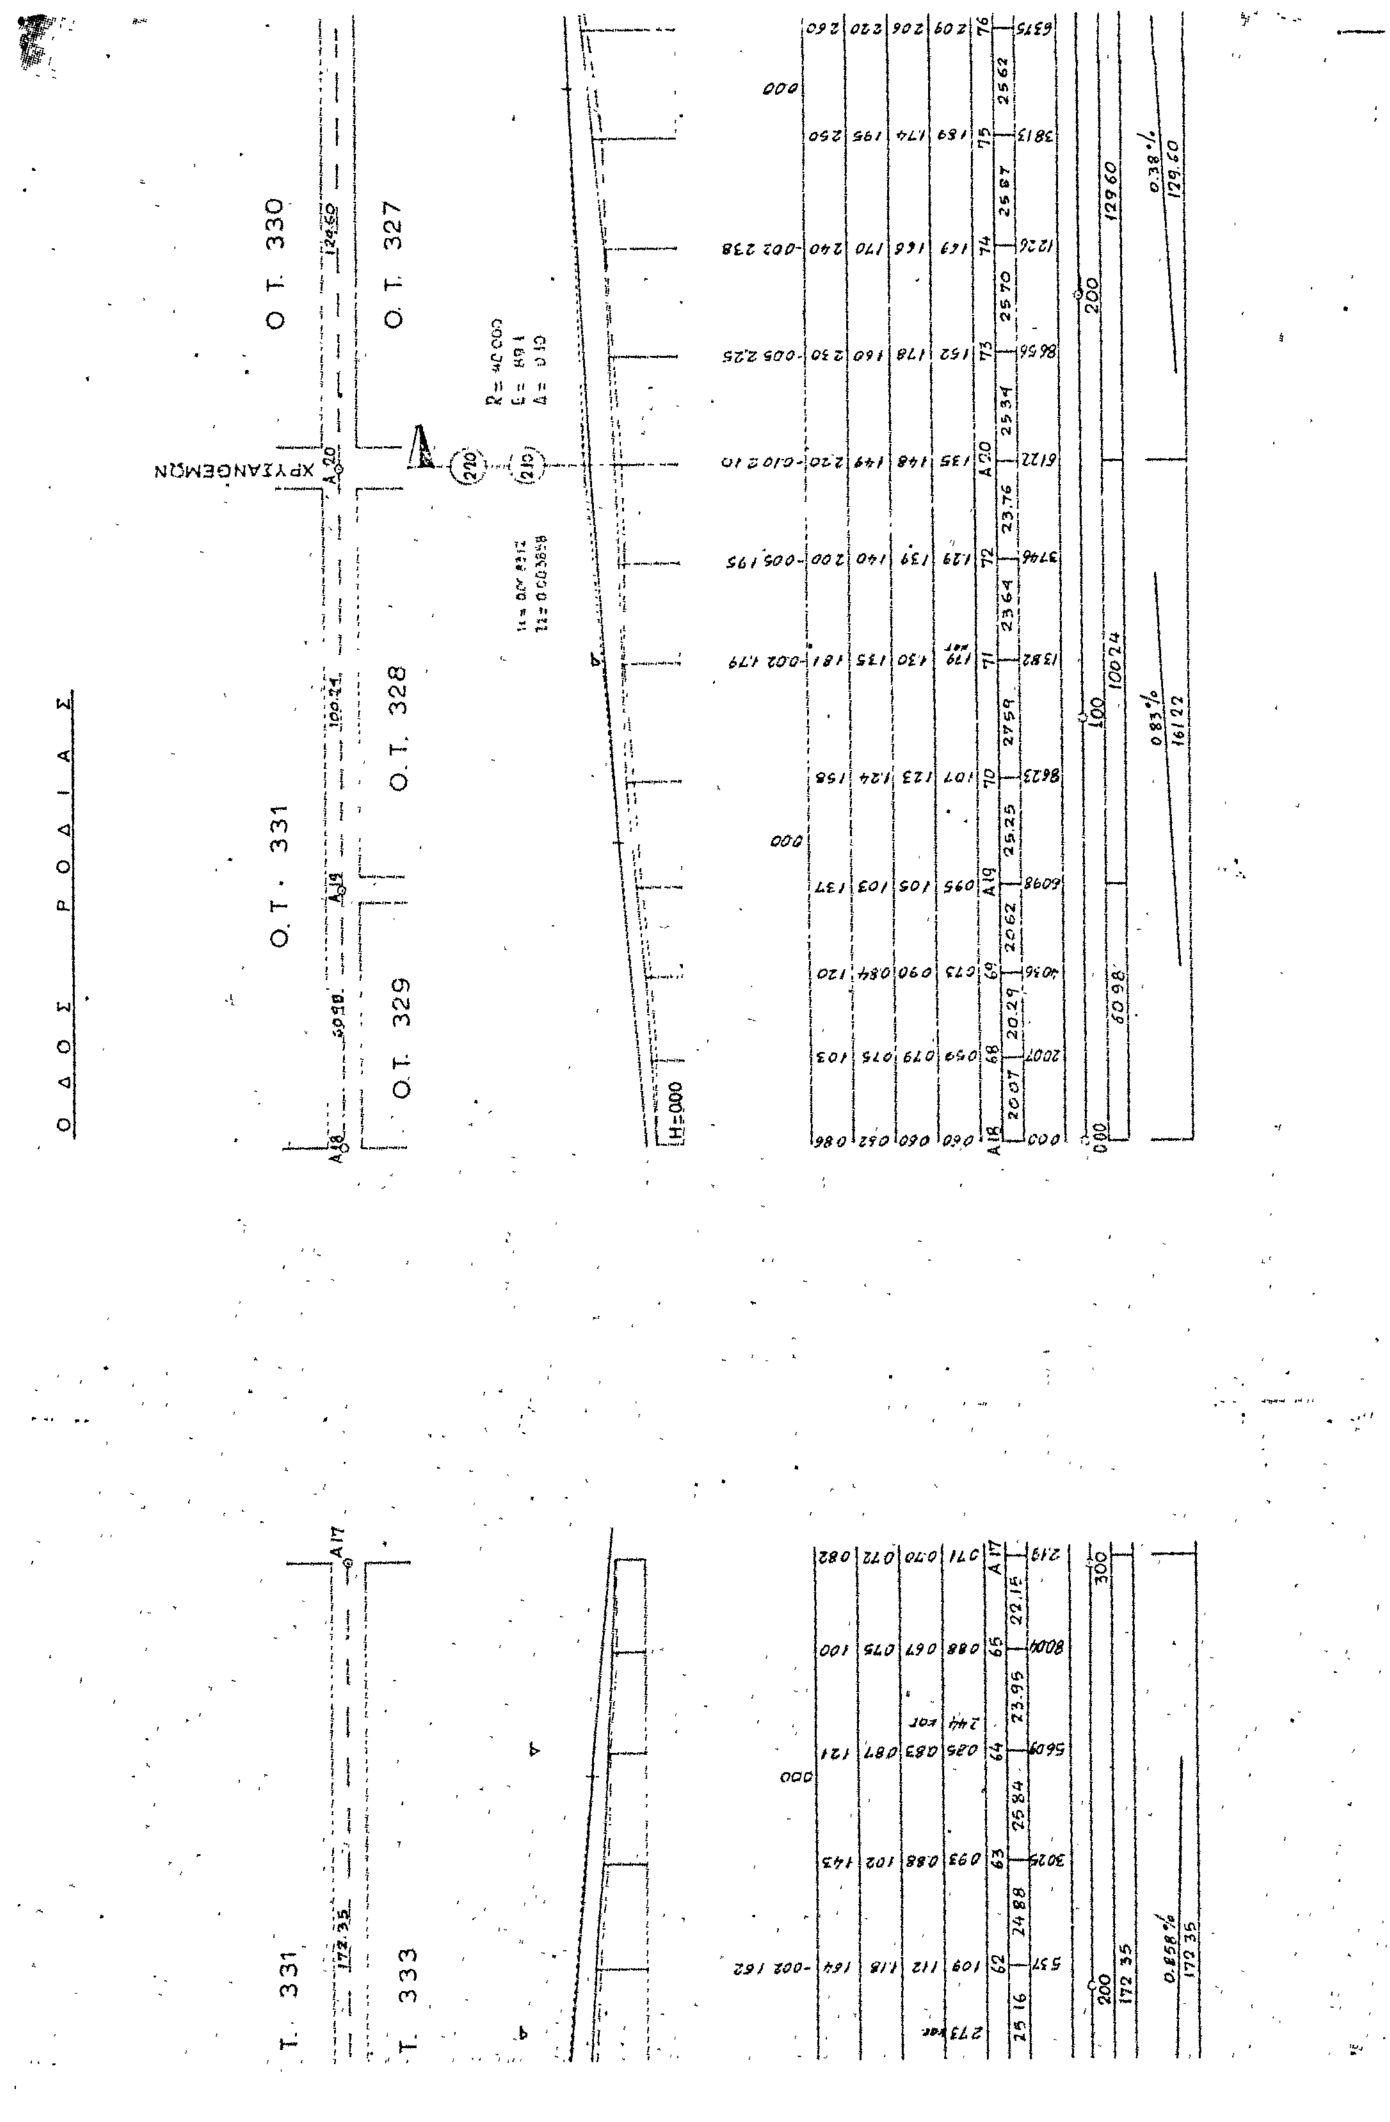
Ο Δ Ο Σ Γ Α Ρ Υ Φ Α Λ Λ Ι Α Σ
Ο.Τ. 334
Ο.Τ. 335
Ο.Τ. 336
Ο.Τ. 337
Ο.Τ. 332
Ο.Τ. 333
ΠΕΥΚΗΣ
ΕΛΑΤΟΥ
ΧΡΥΣΑΝΘΕΜΩΝ
Χ. ΤΡΙΚΟΥΠΗ
H=0.00

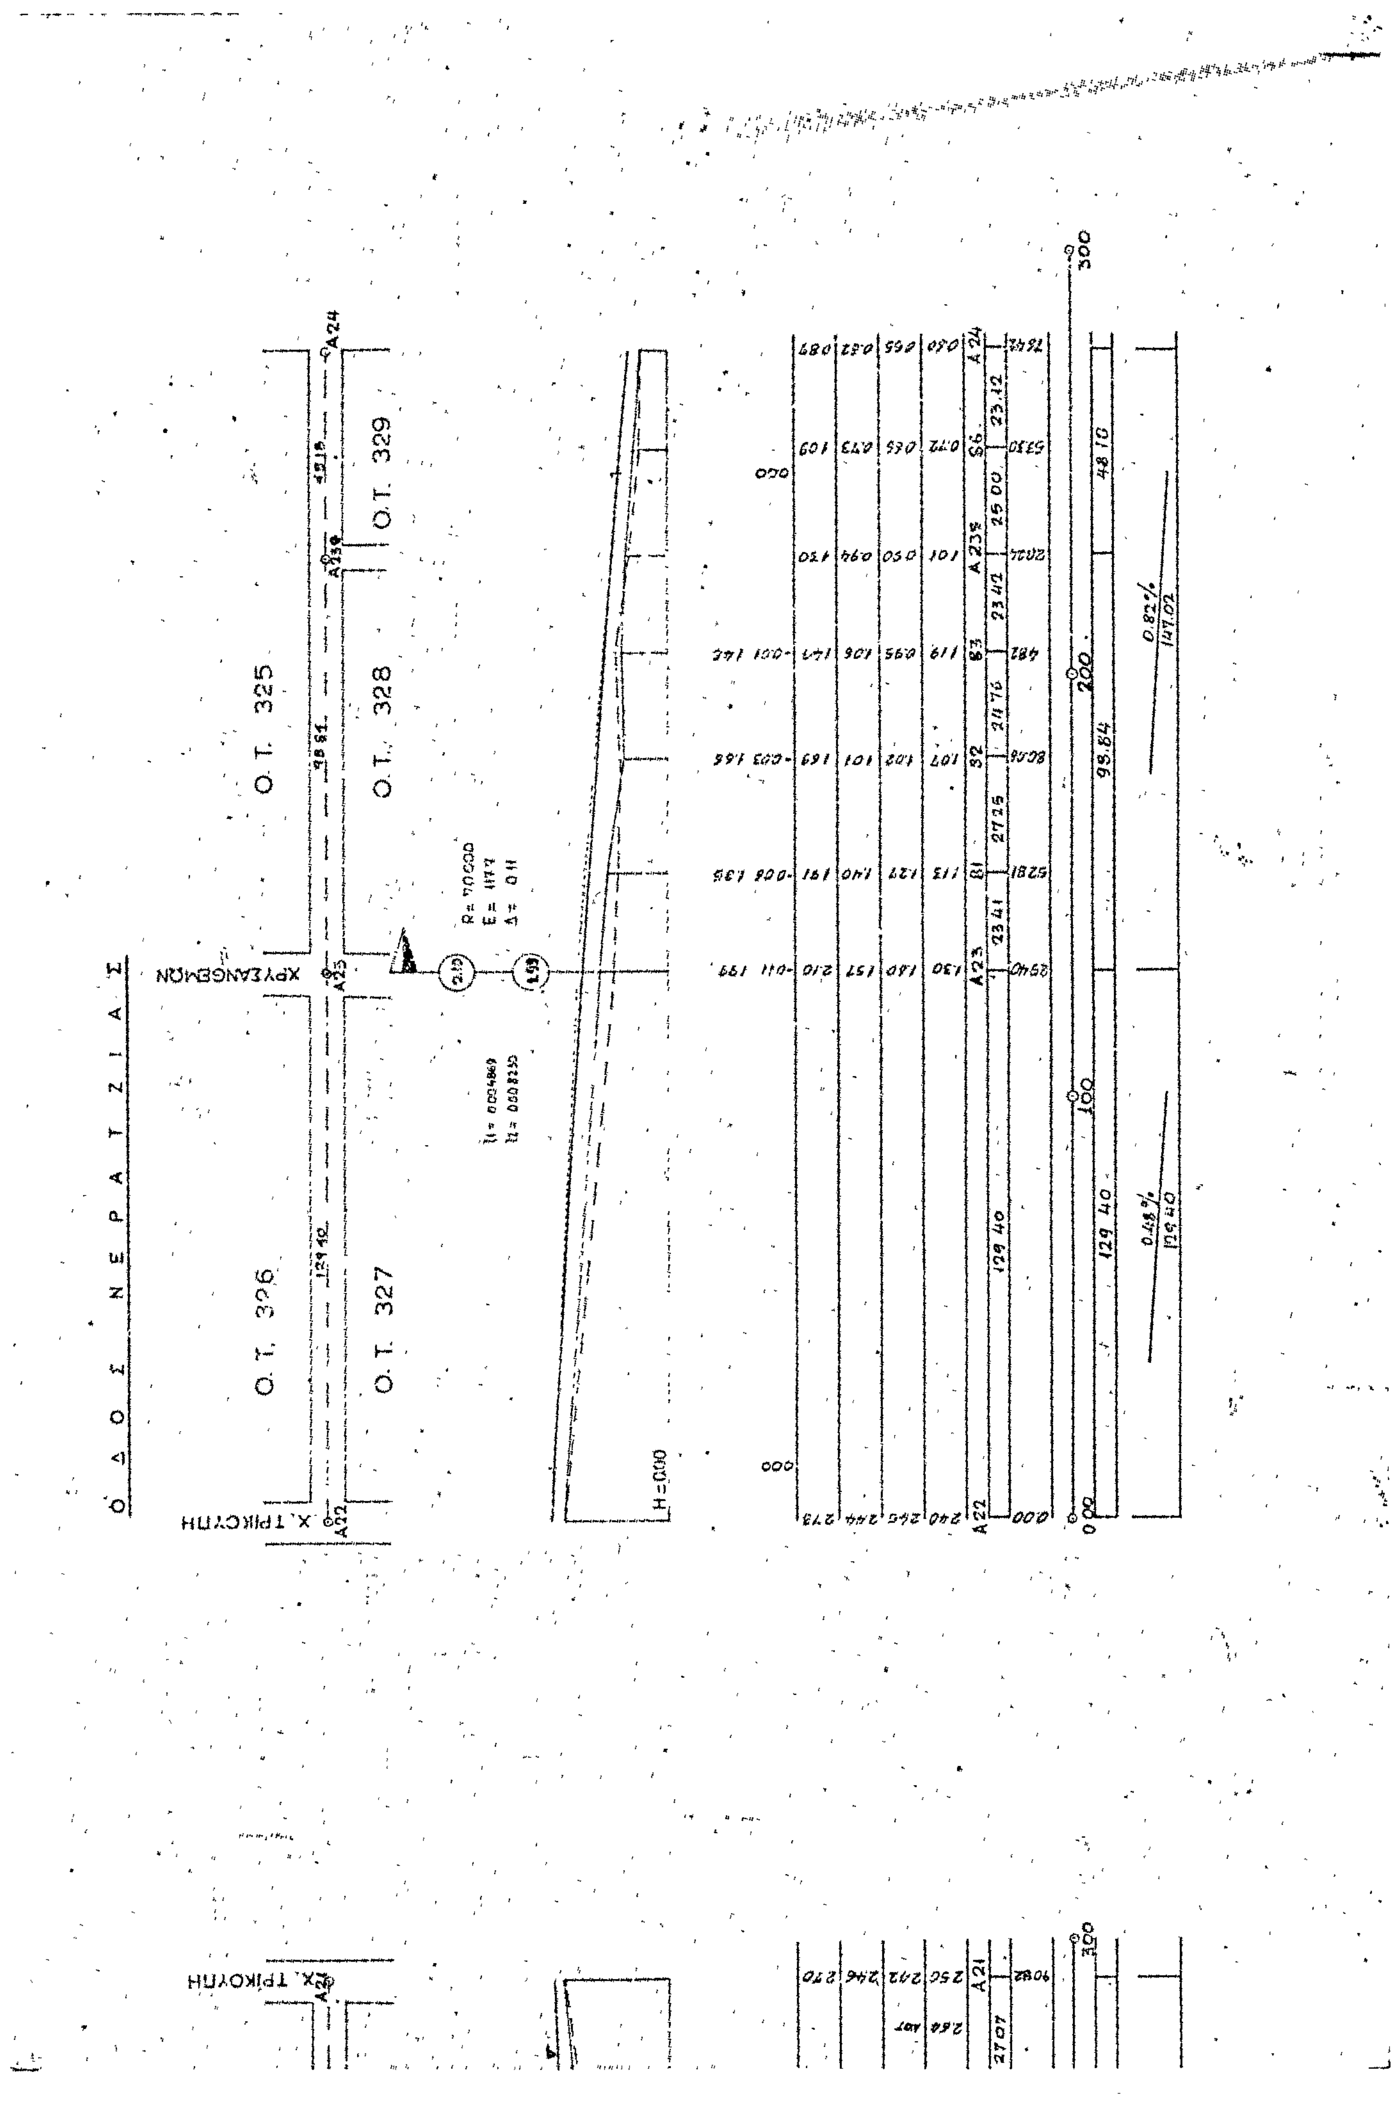

ΟΔΟΣ ΕΛΑΤΟΥ
Ο.Τ. 336
Ο.Τ. 335
ΓΑΡΥΦΑΛΛΙΑΣ
ΜΑΡΓΑΡΙΤΑΣ
H=0.00
140.93
0.106%


ΟΔΟΣ ΠΕΥΚΗΣ
Ο.Τ. 334
Ο.Τ. 335
ΜΑΡΓΑΡΙΤΑΣ
ΓΑΡΥΦΑΛΛΙΑΣ
H=0.00
141.31
0.10%

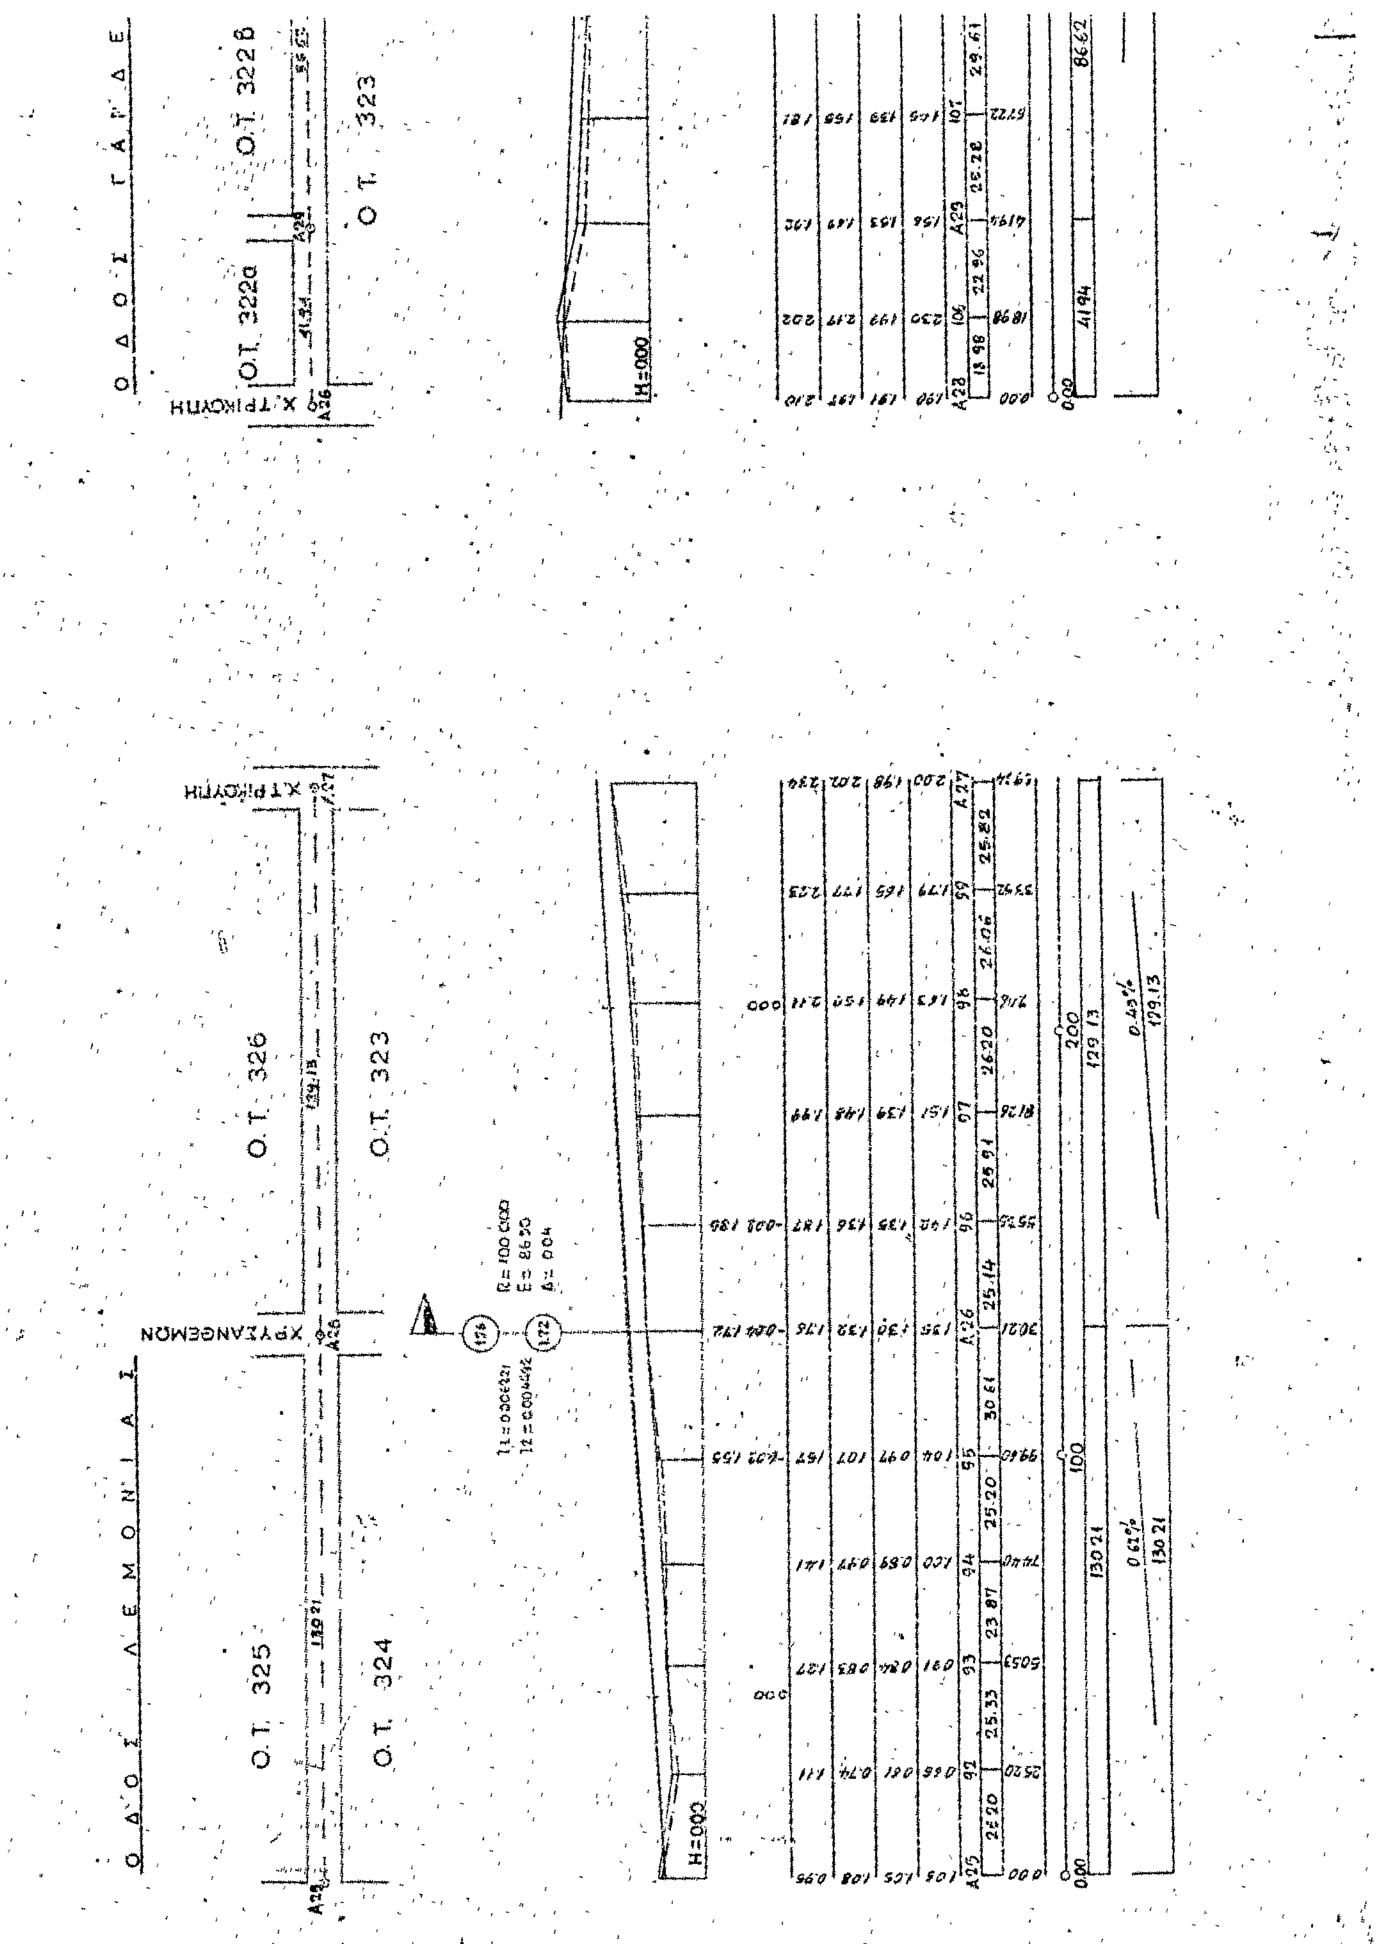

ΟΔΟΣ ΜΗΛΙΑΣ
Ο.Τ. 330
Ο.Τ. 332
ΧΡΥΣΑΝΘΕΜΩΝ
Χ. ΤΡΙΚΟΥΠΗ
H=000
129.84
0.254%

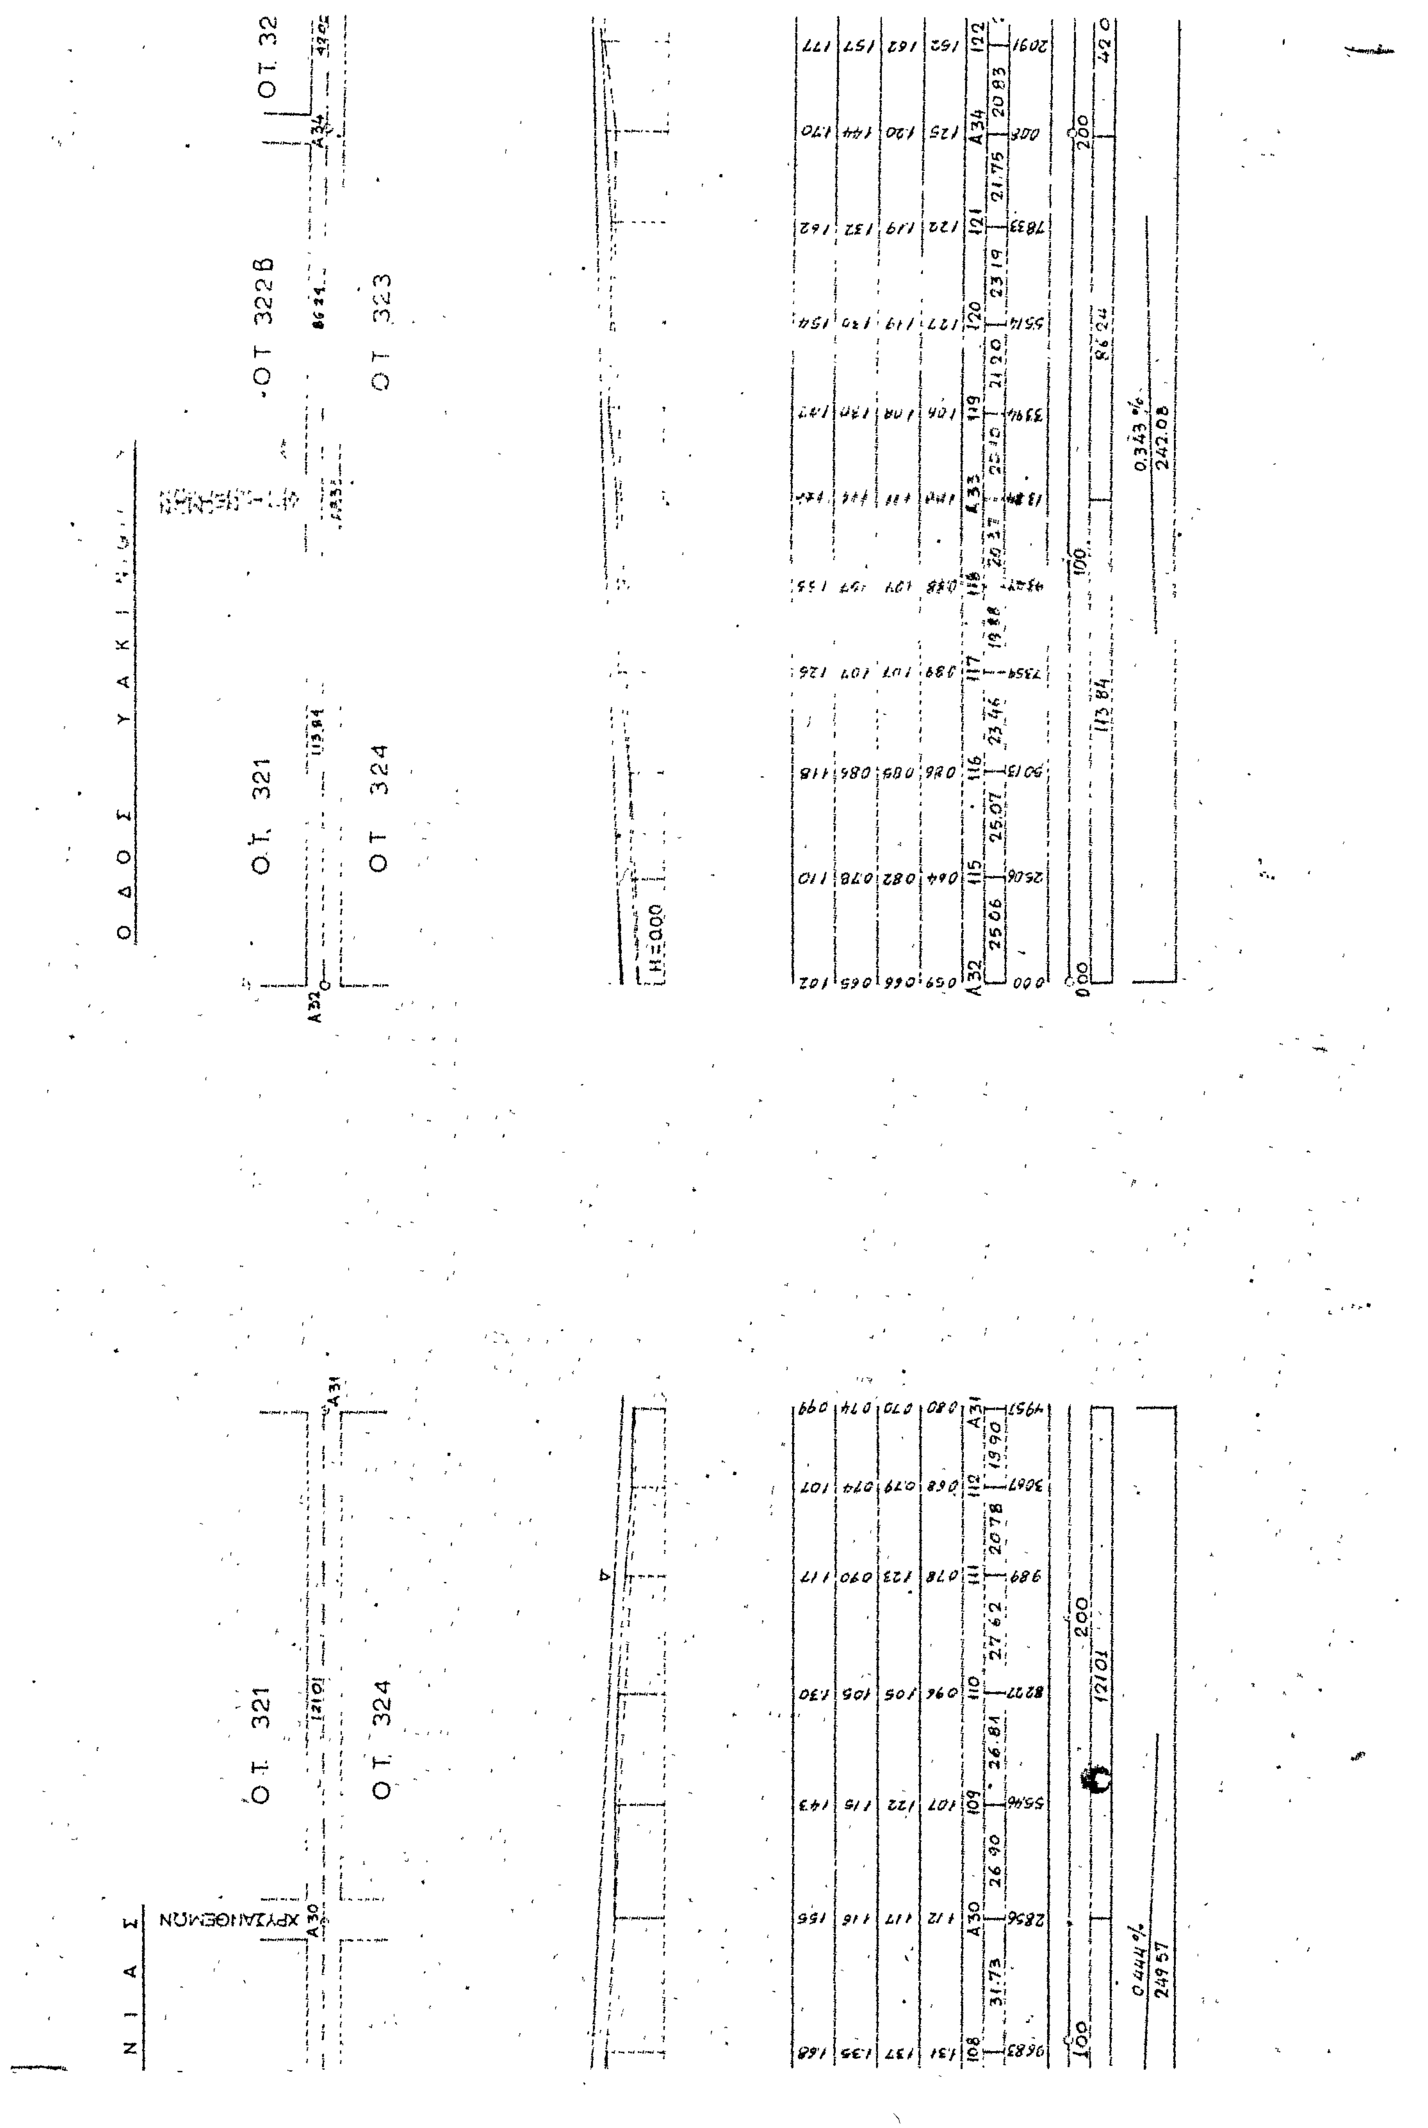

Ο.Τ. 338
Ο.Τ. 337
Χ. ΤΡΙΚΟΥΠΗ
ΧΡΥΣΑΝΘΕΜΩΝ
H=000
130.71
0.38%

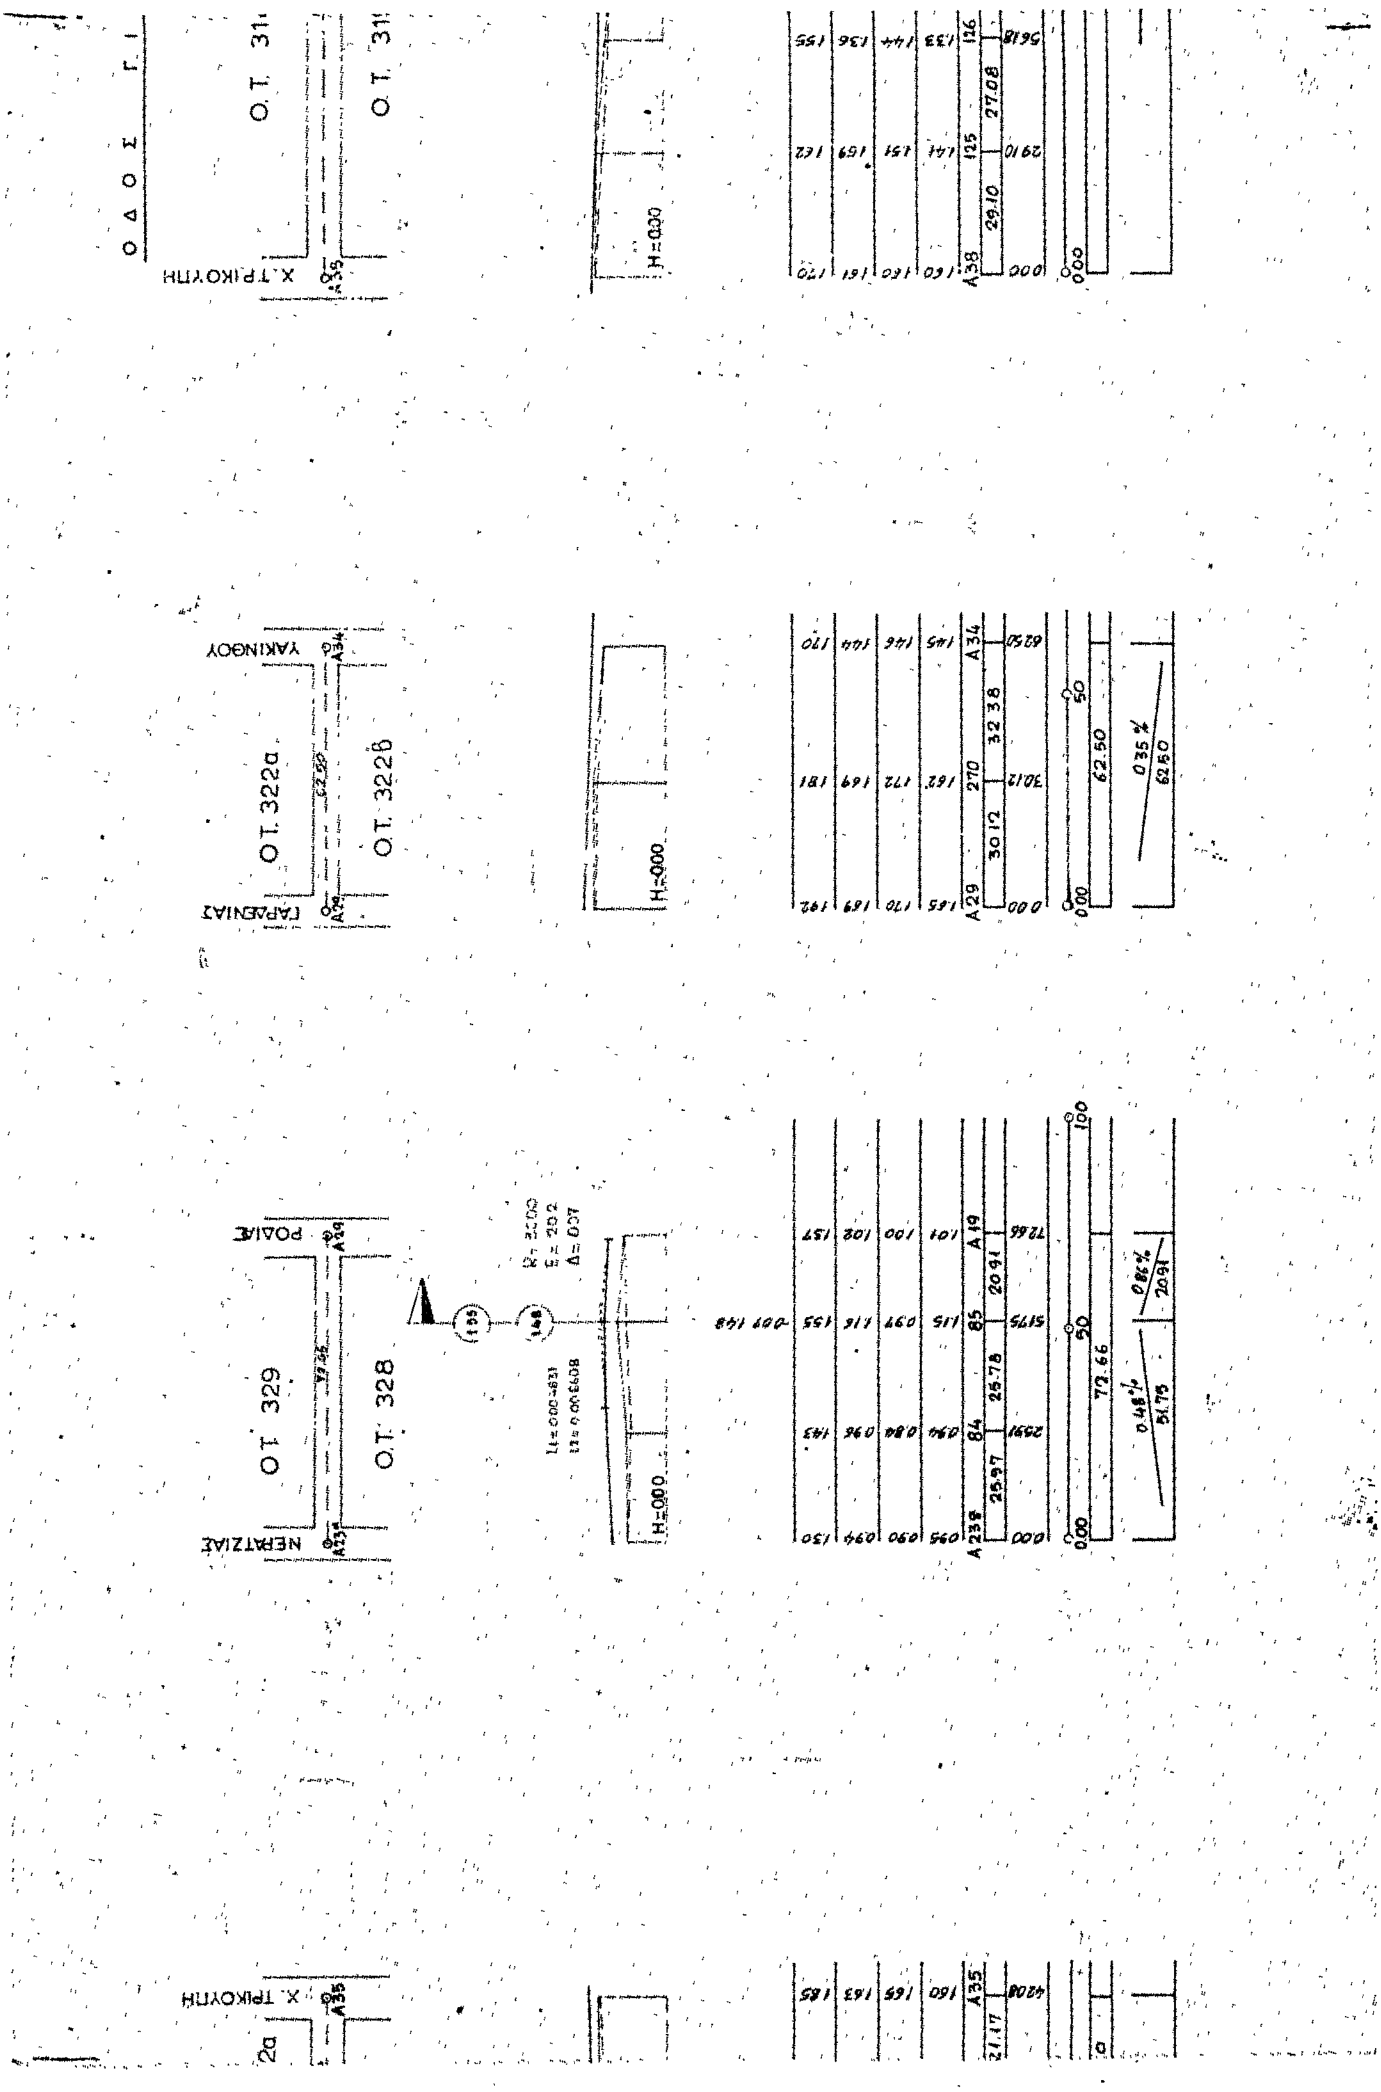

ΟΔΟΣ ΡΟΔΙΑΣ
Ο.Τ. 330
Ο.Τ. 327
Ο.Τ. 331
Ο.Τ. 328
Ο.Τ. 329
ΧΡΥΣΑΝΘΕΜΩΝ
Τ. 331
Τ. 333

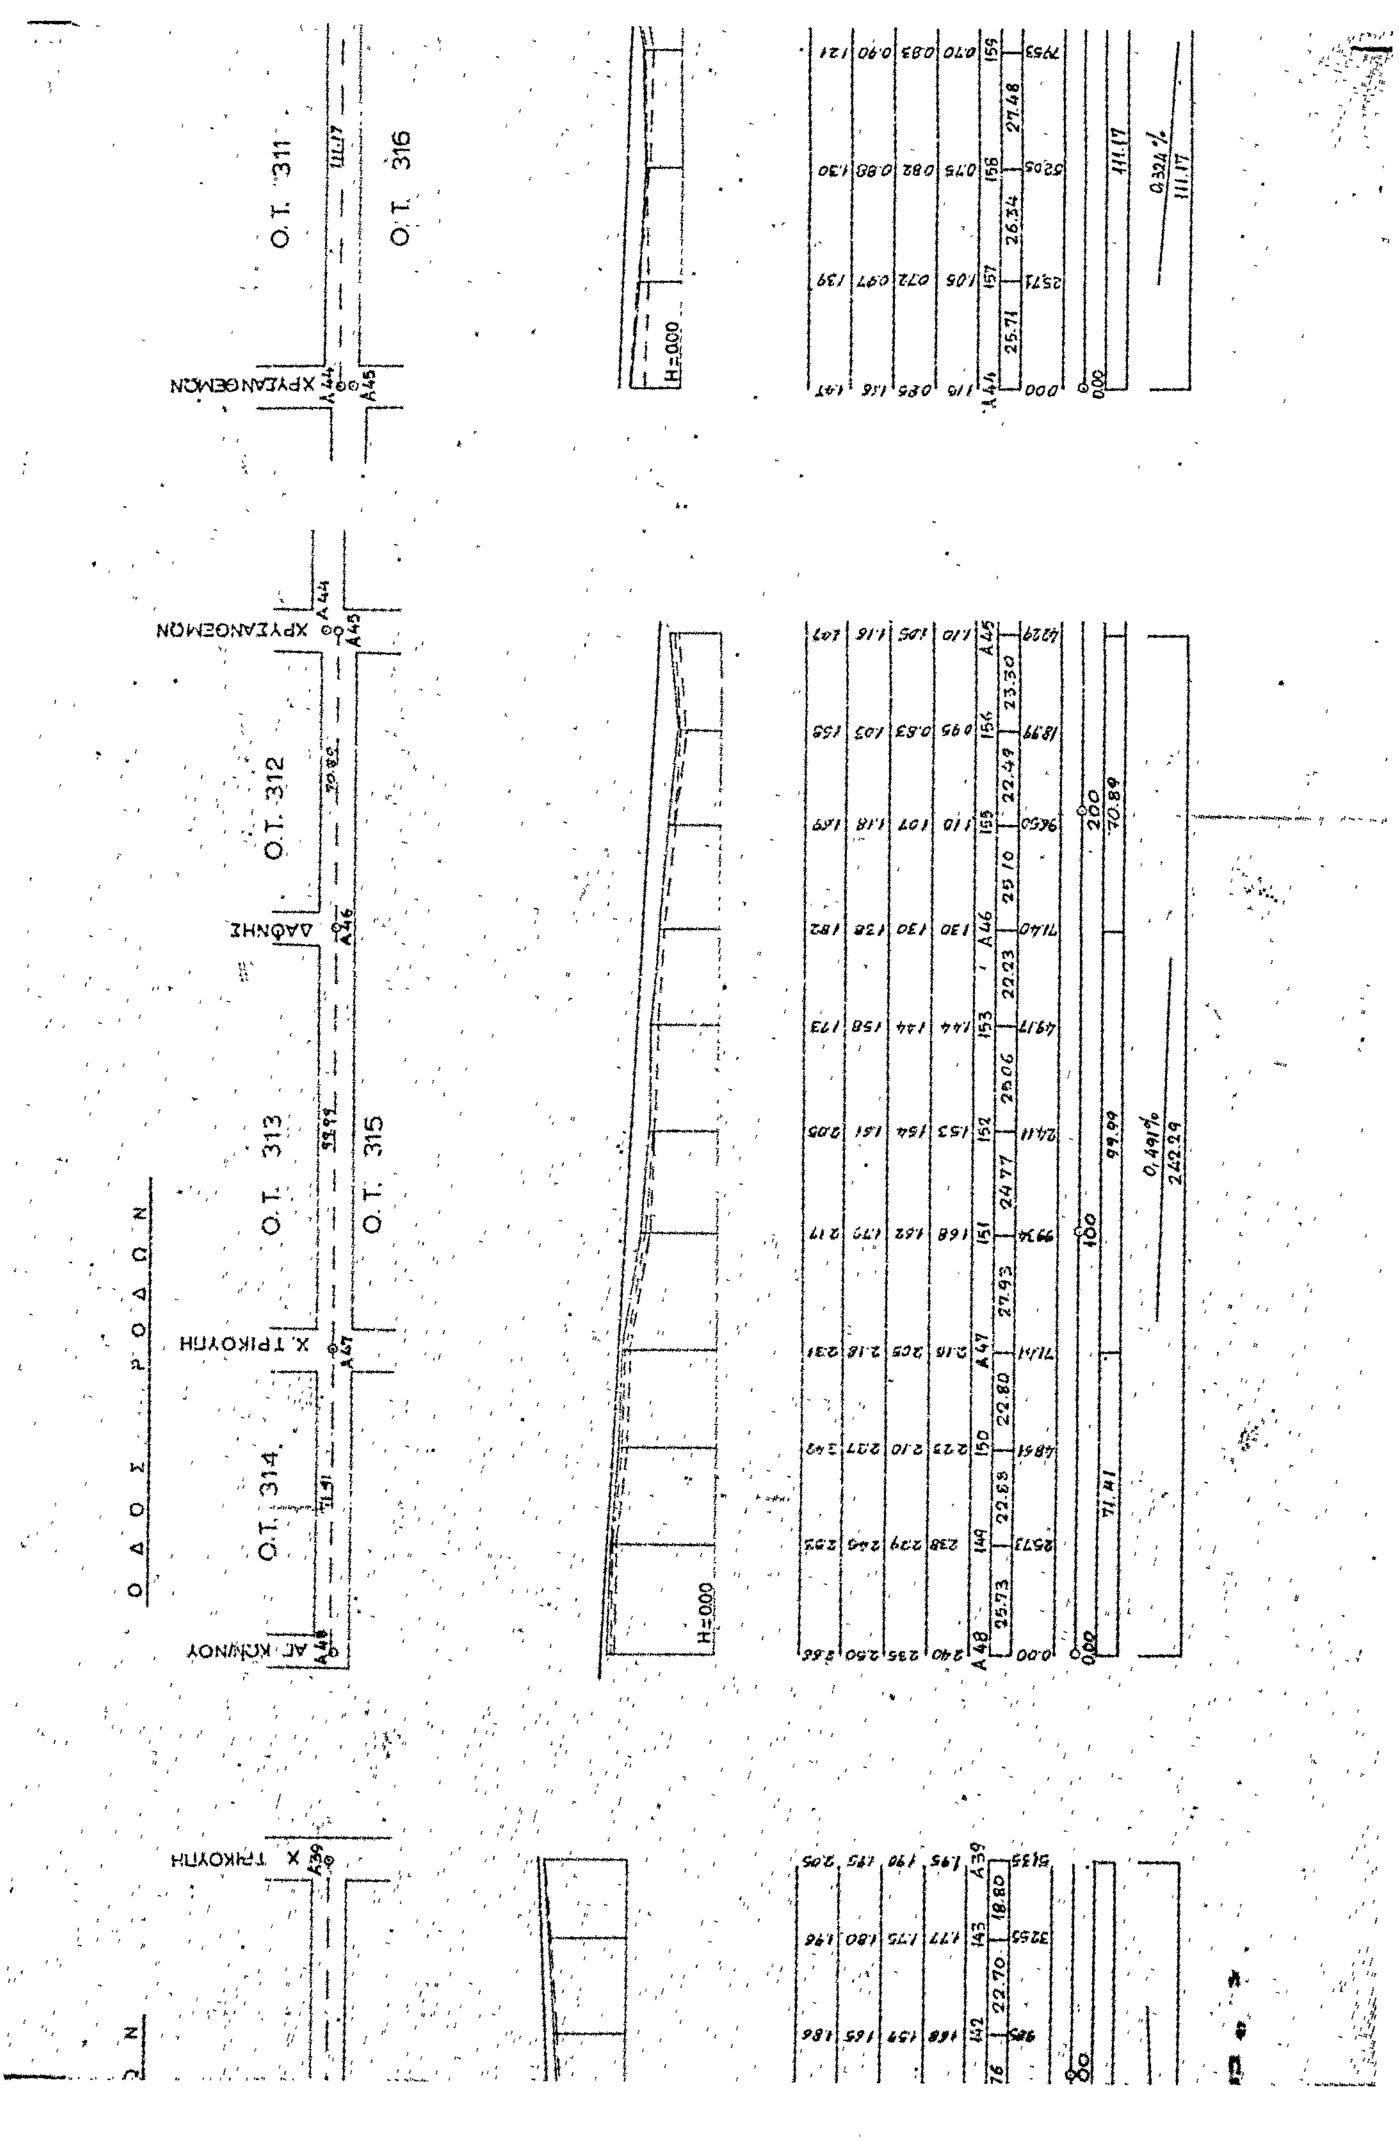


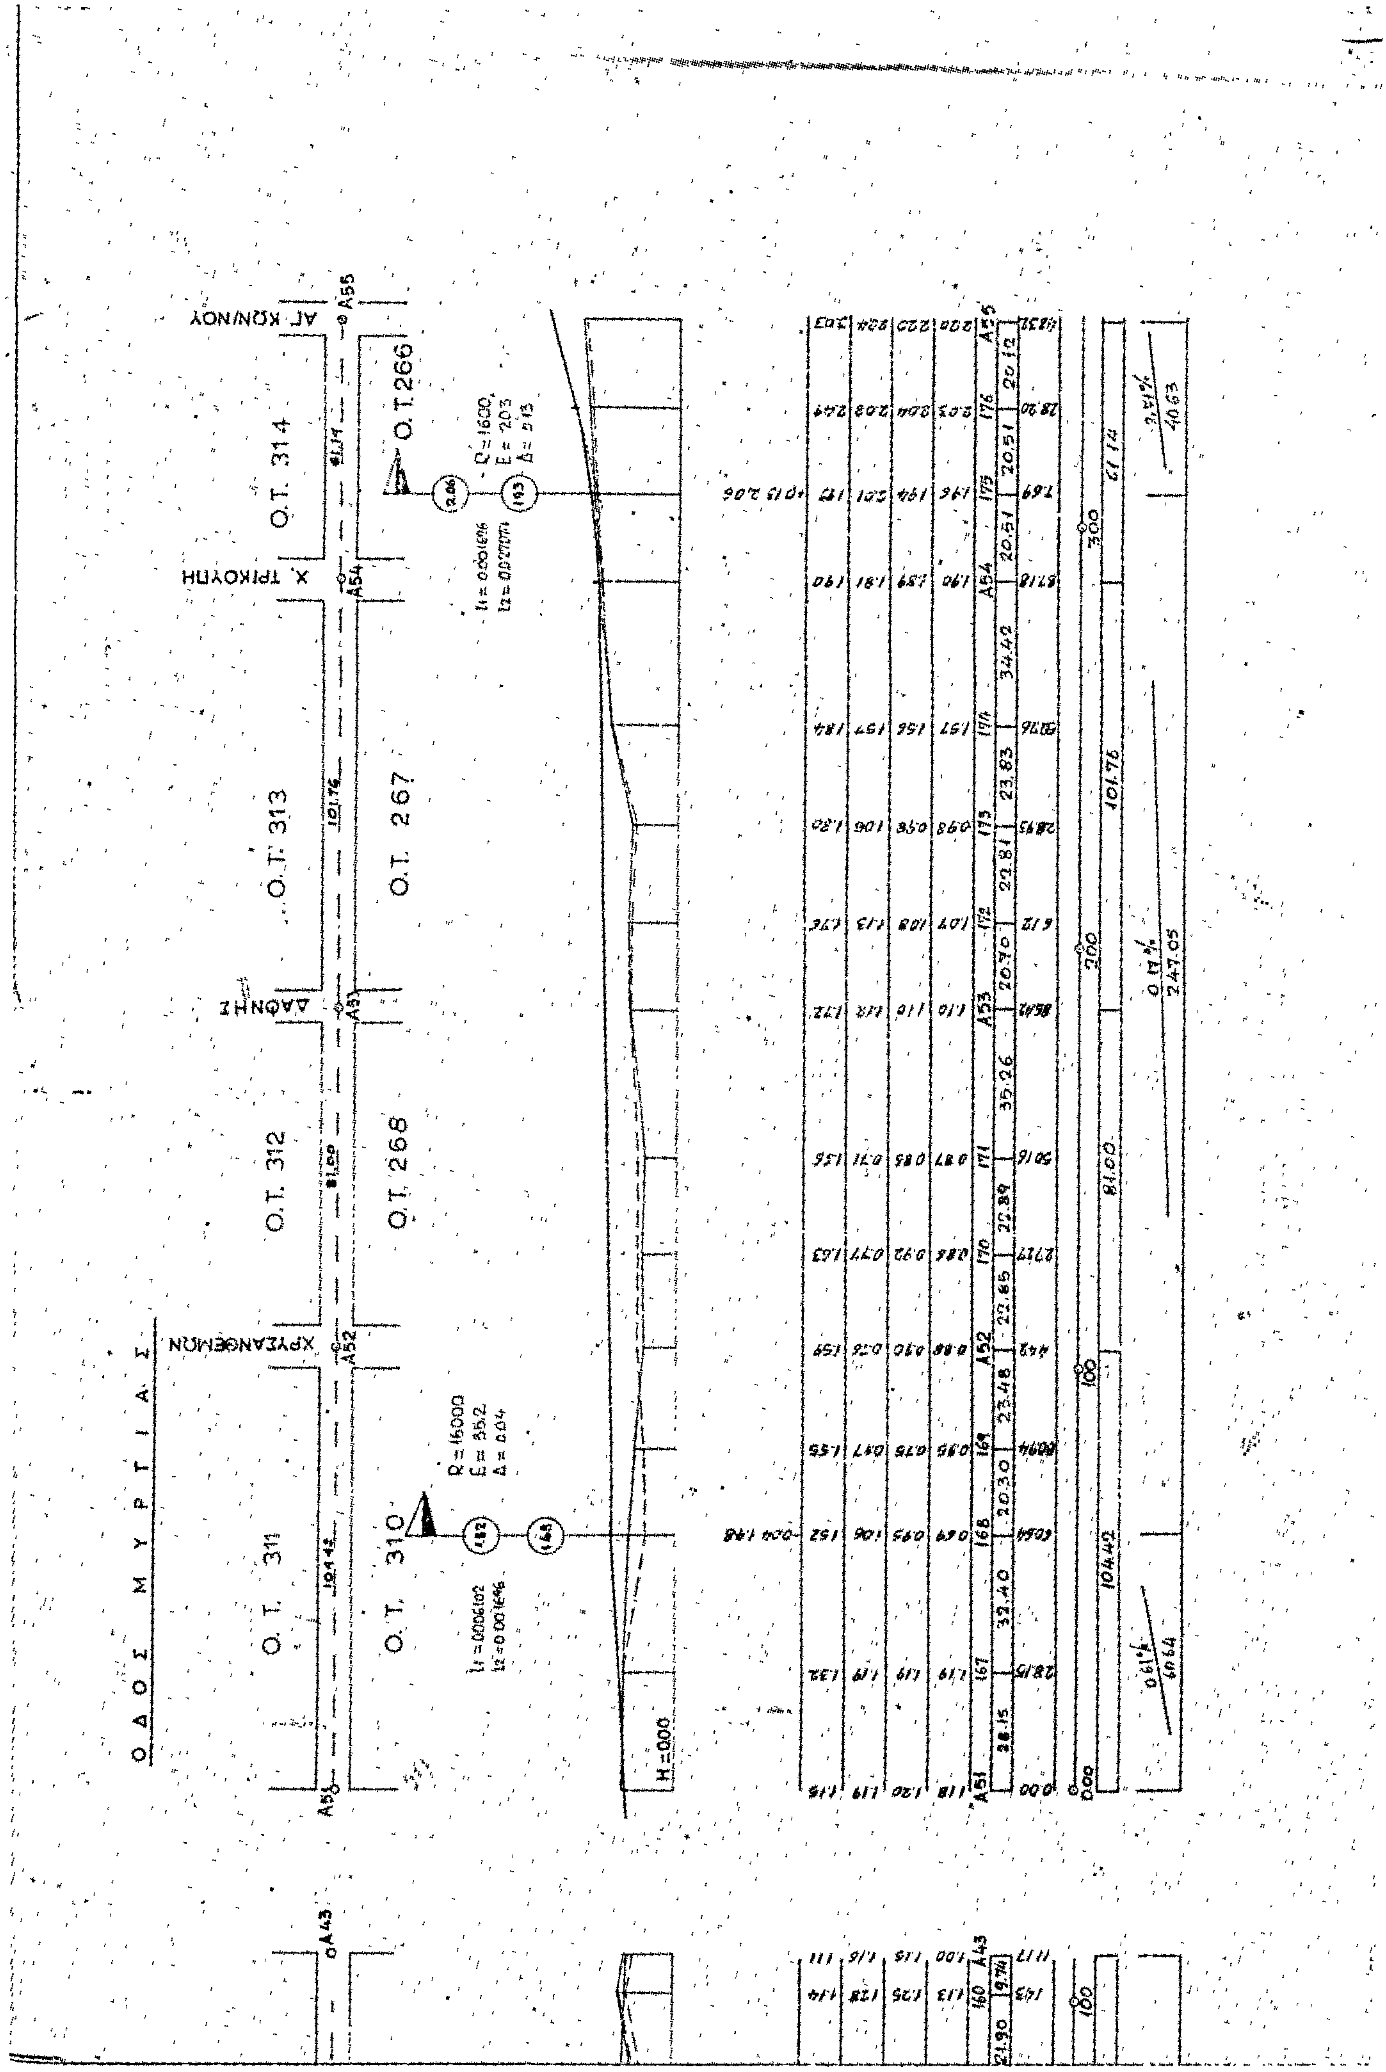
Ο Δ Ο Σ Ν Ε Ρ Α Τ Ζ Ι Α Σ
ΧΡΥΣΑΝΘΕΜΩΝ
Χ. ΤΡΙΚΟΥΠΗ
Ο.Τ. 325
Ο.Τ. 326
Ο.Τ. 327
Ο.Τ. 328
Ο.Τ. 329
H=0.00

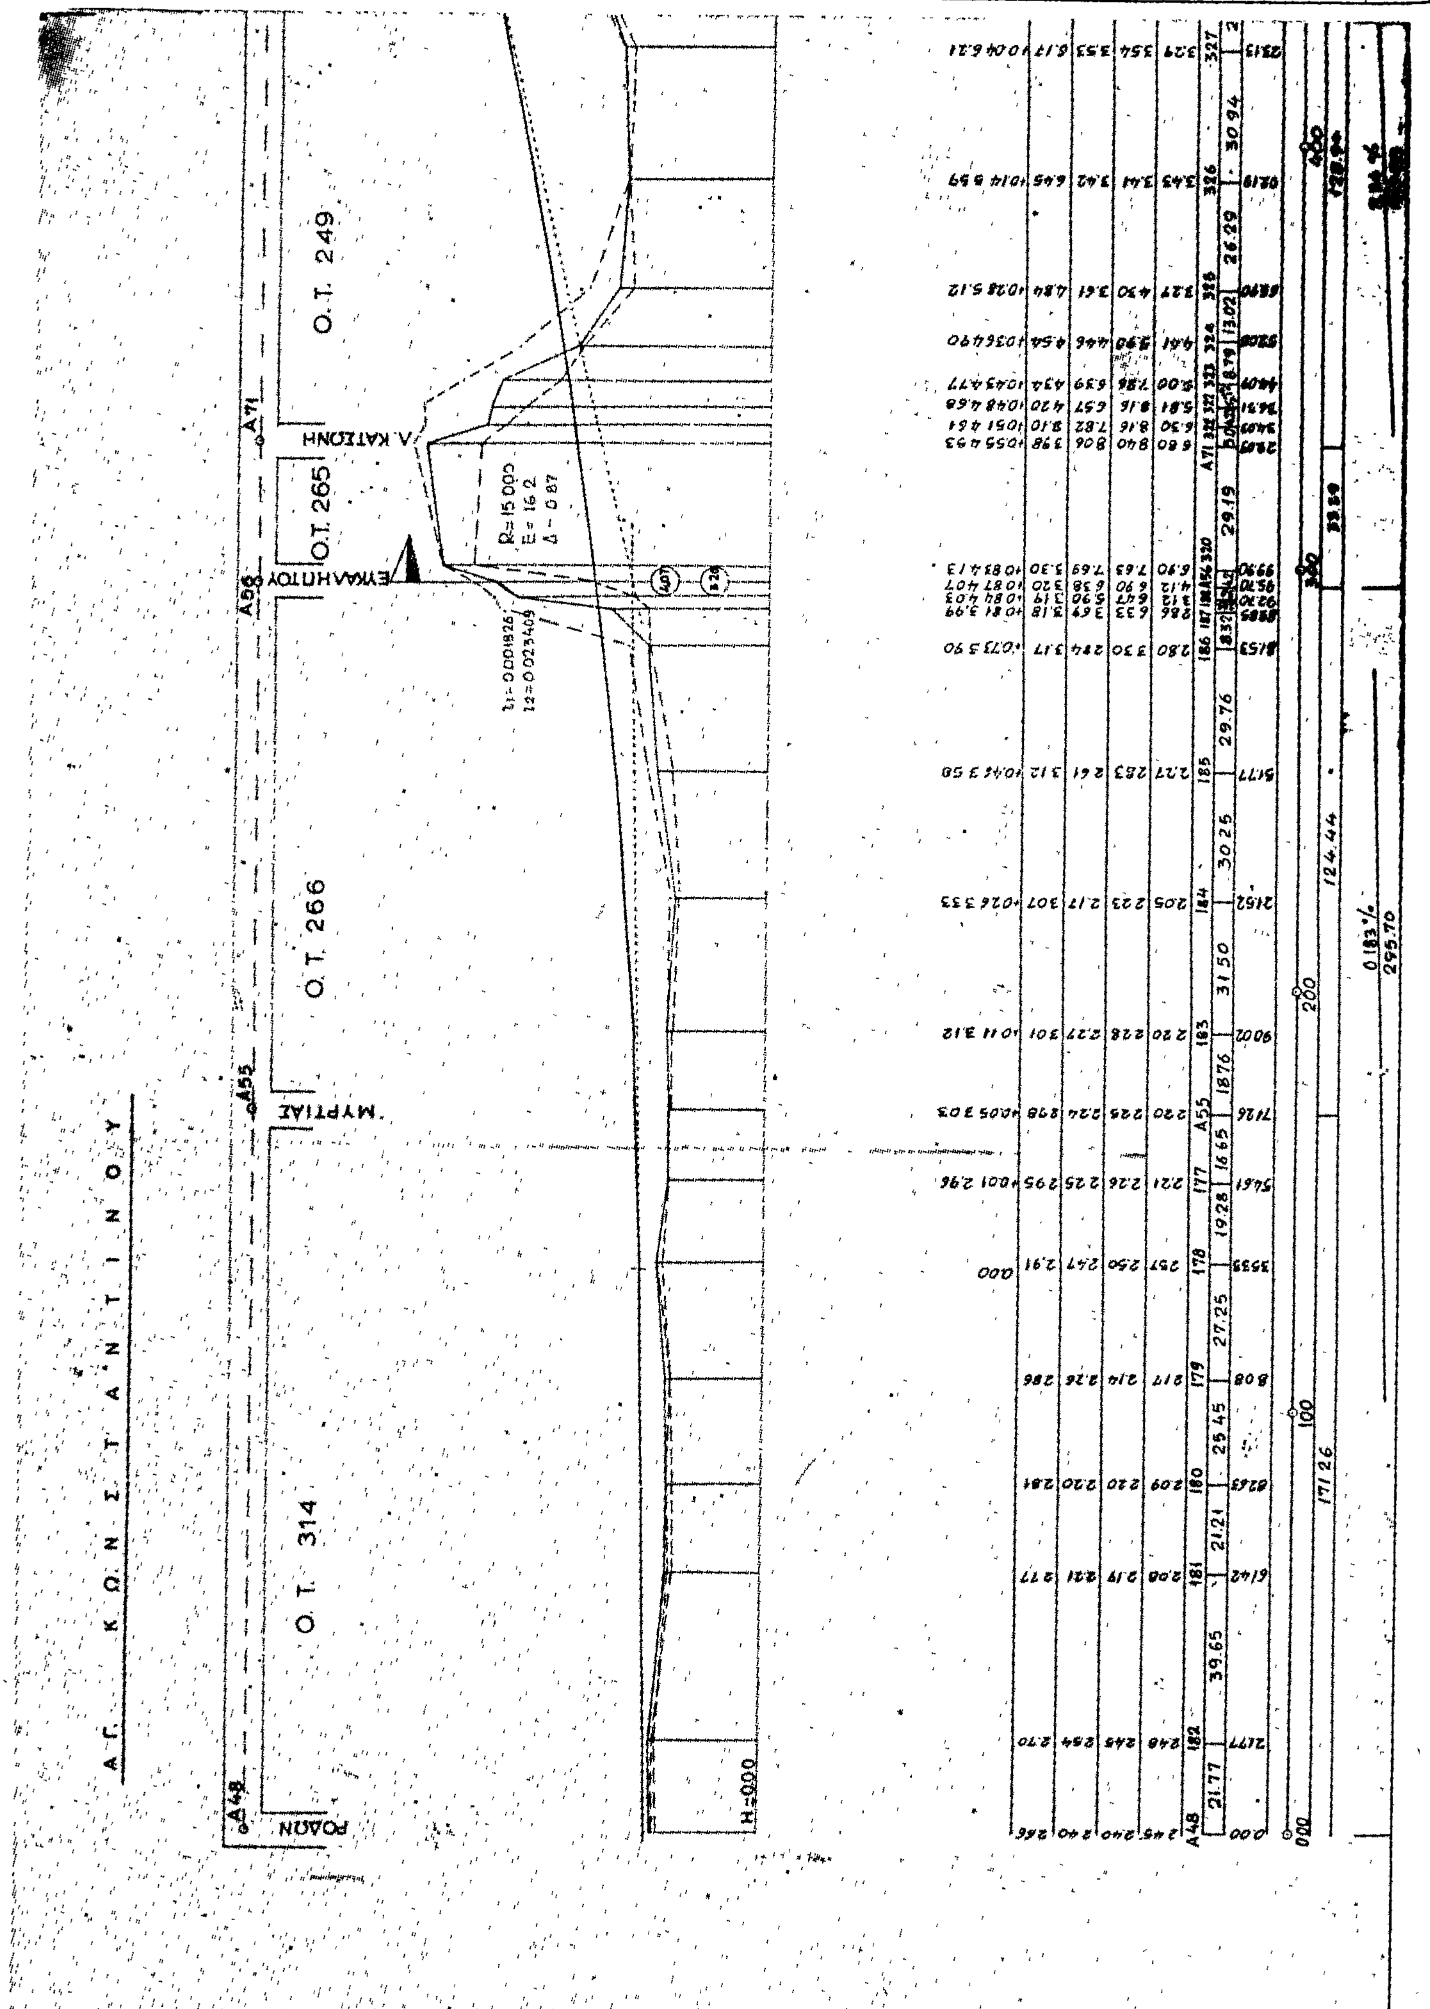

Ο.Τ. 322α
Ο.Τ. 322β
Ο.Τ. 323
Χ.ΤΡΙΚΟΥΠΗ
Ο.Τ. 326
Ο.Τ. 323
ΧΡΥΣΑΝΘΕΜΩΝ
Ο.Τ. 325
Ο.Τ. 324
H=0.00

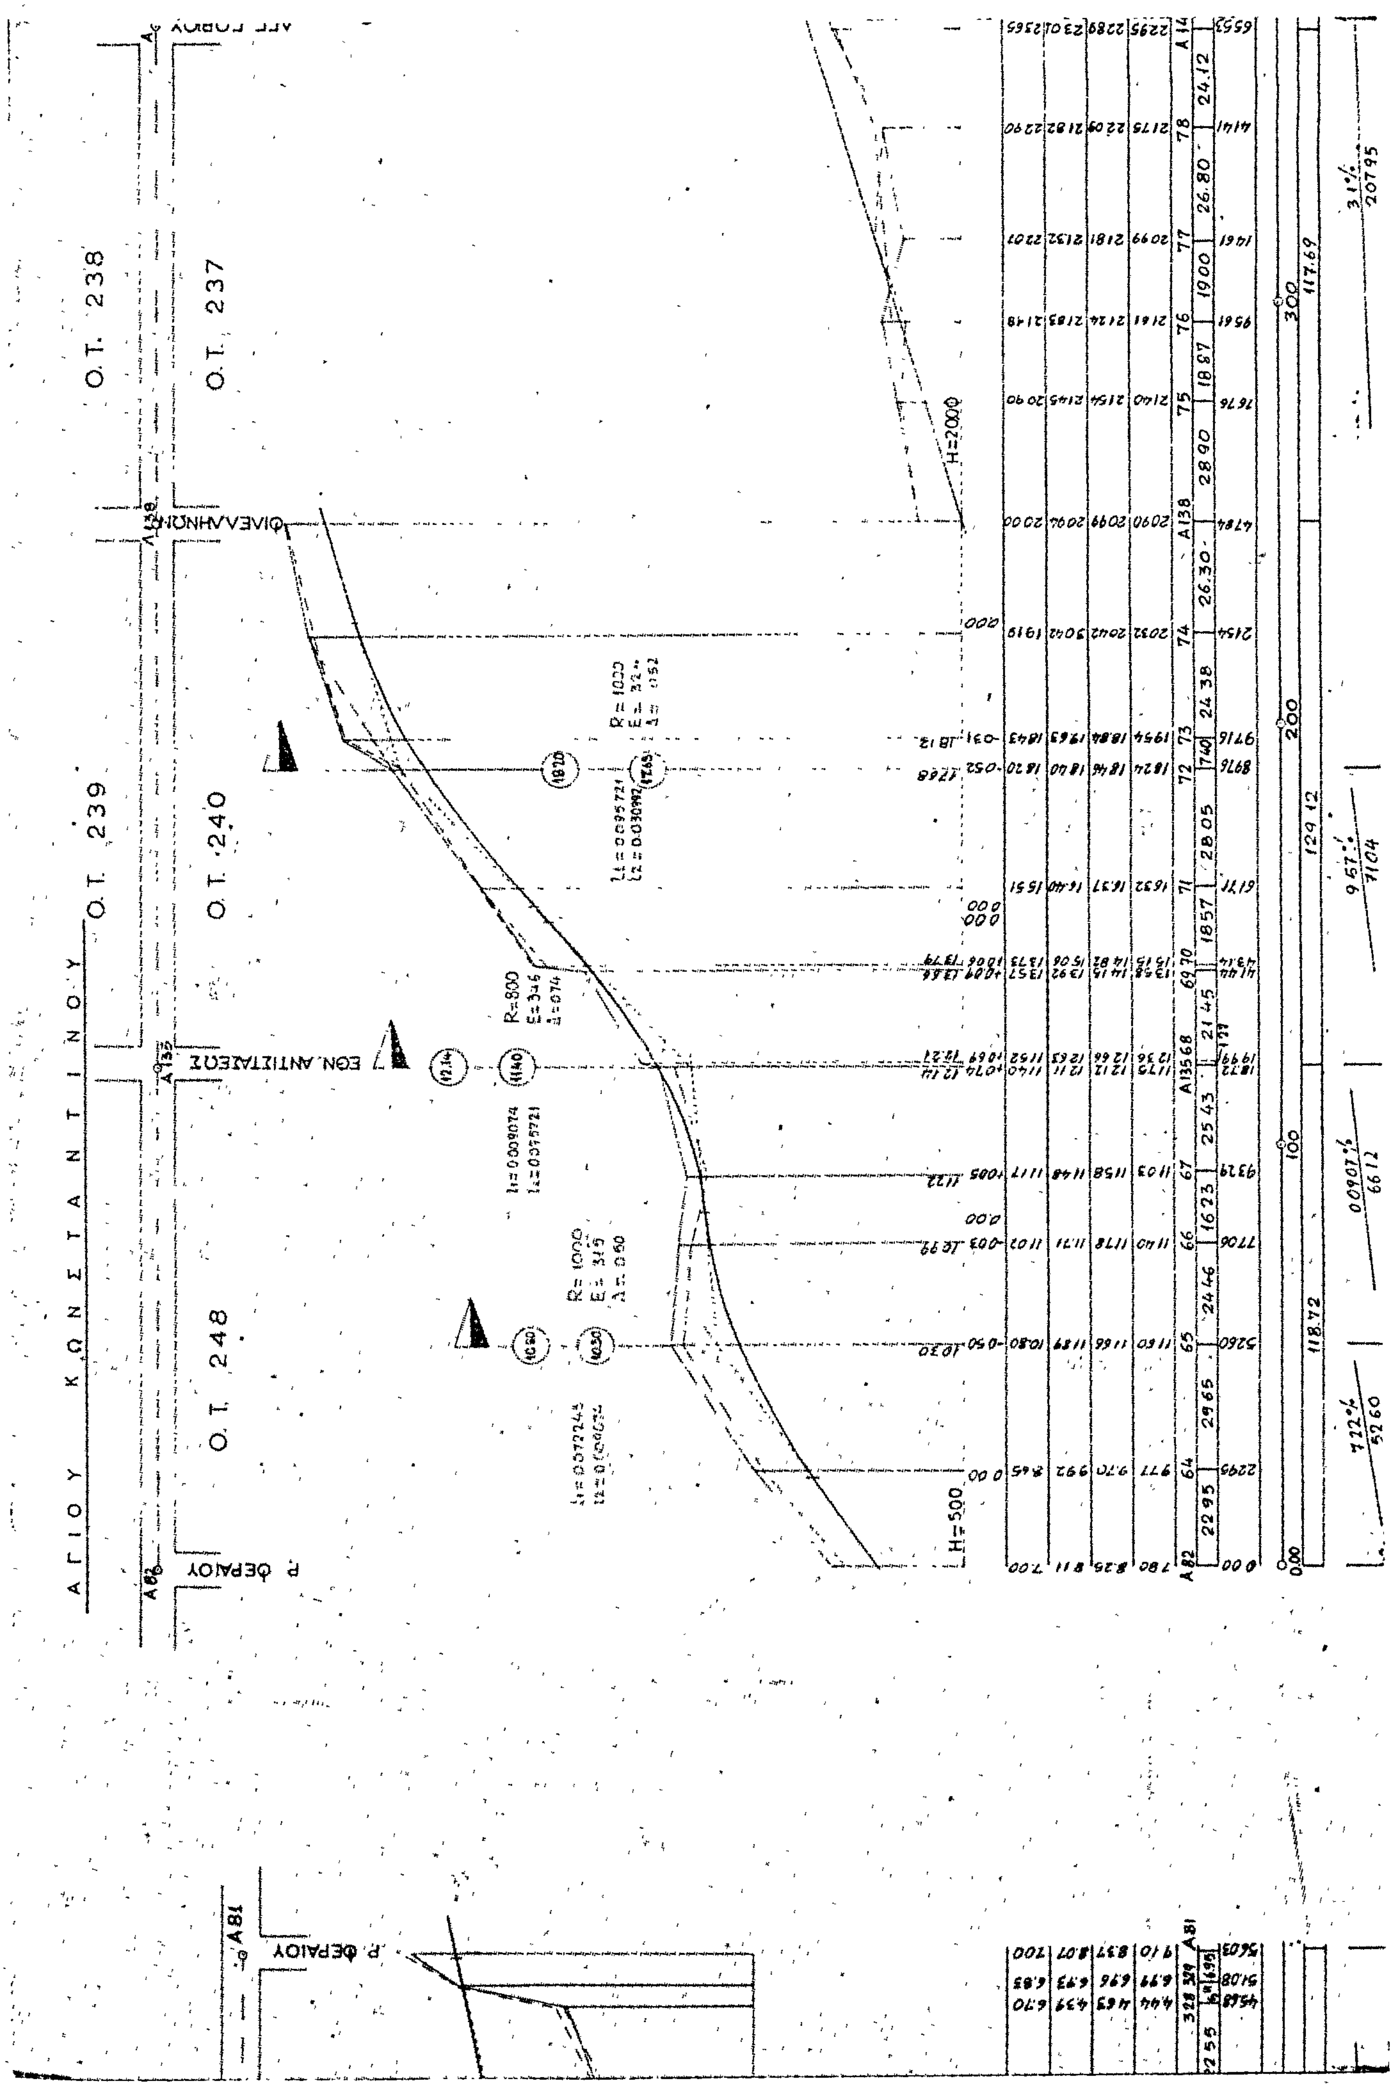

Ο.Τ. 321
Ο.Τ. 324
Ο.Τ. 322Β
Ο.Τ. 323
Ο.Τ. 32
ΧΡΥΣΑΝΘΕΜΩΝ

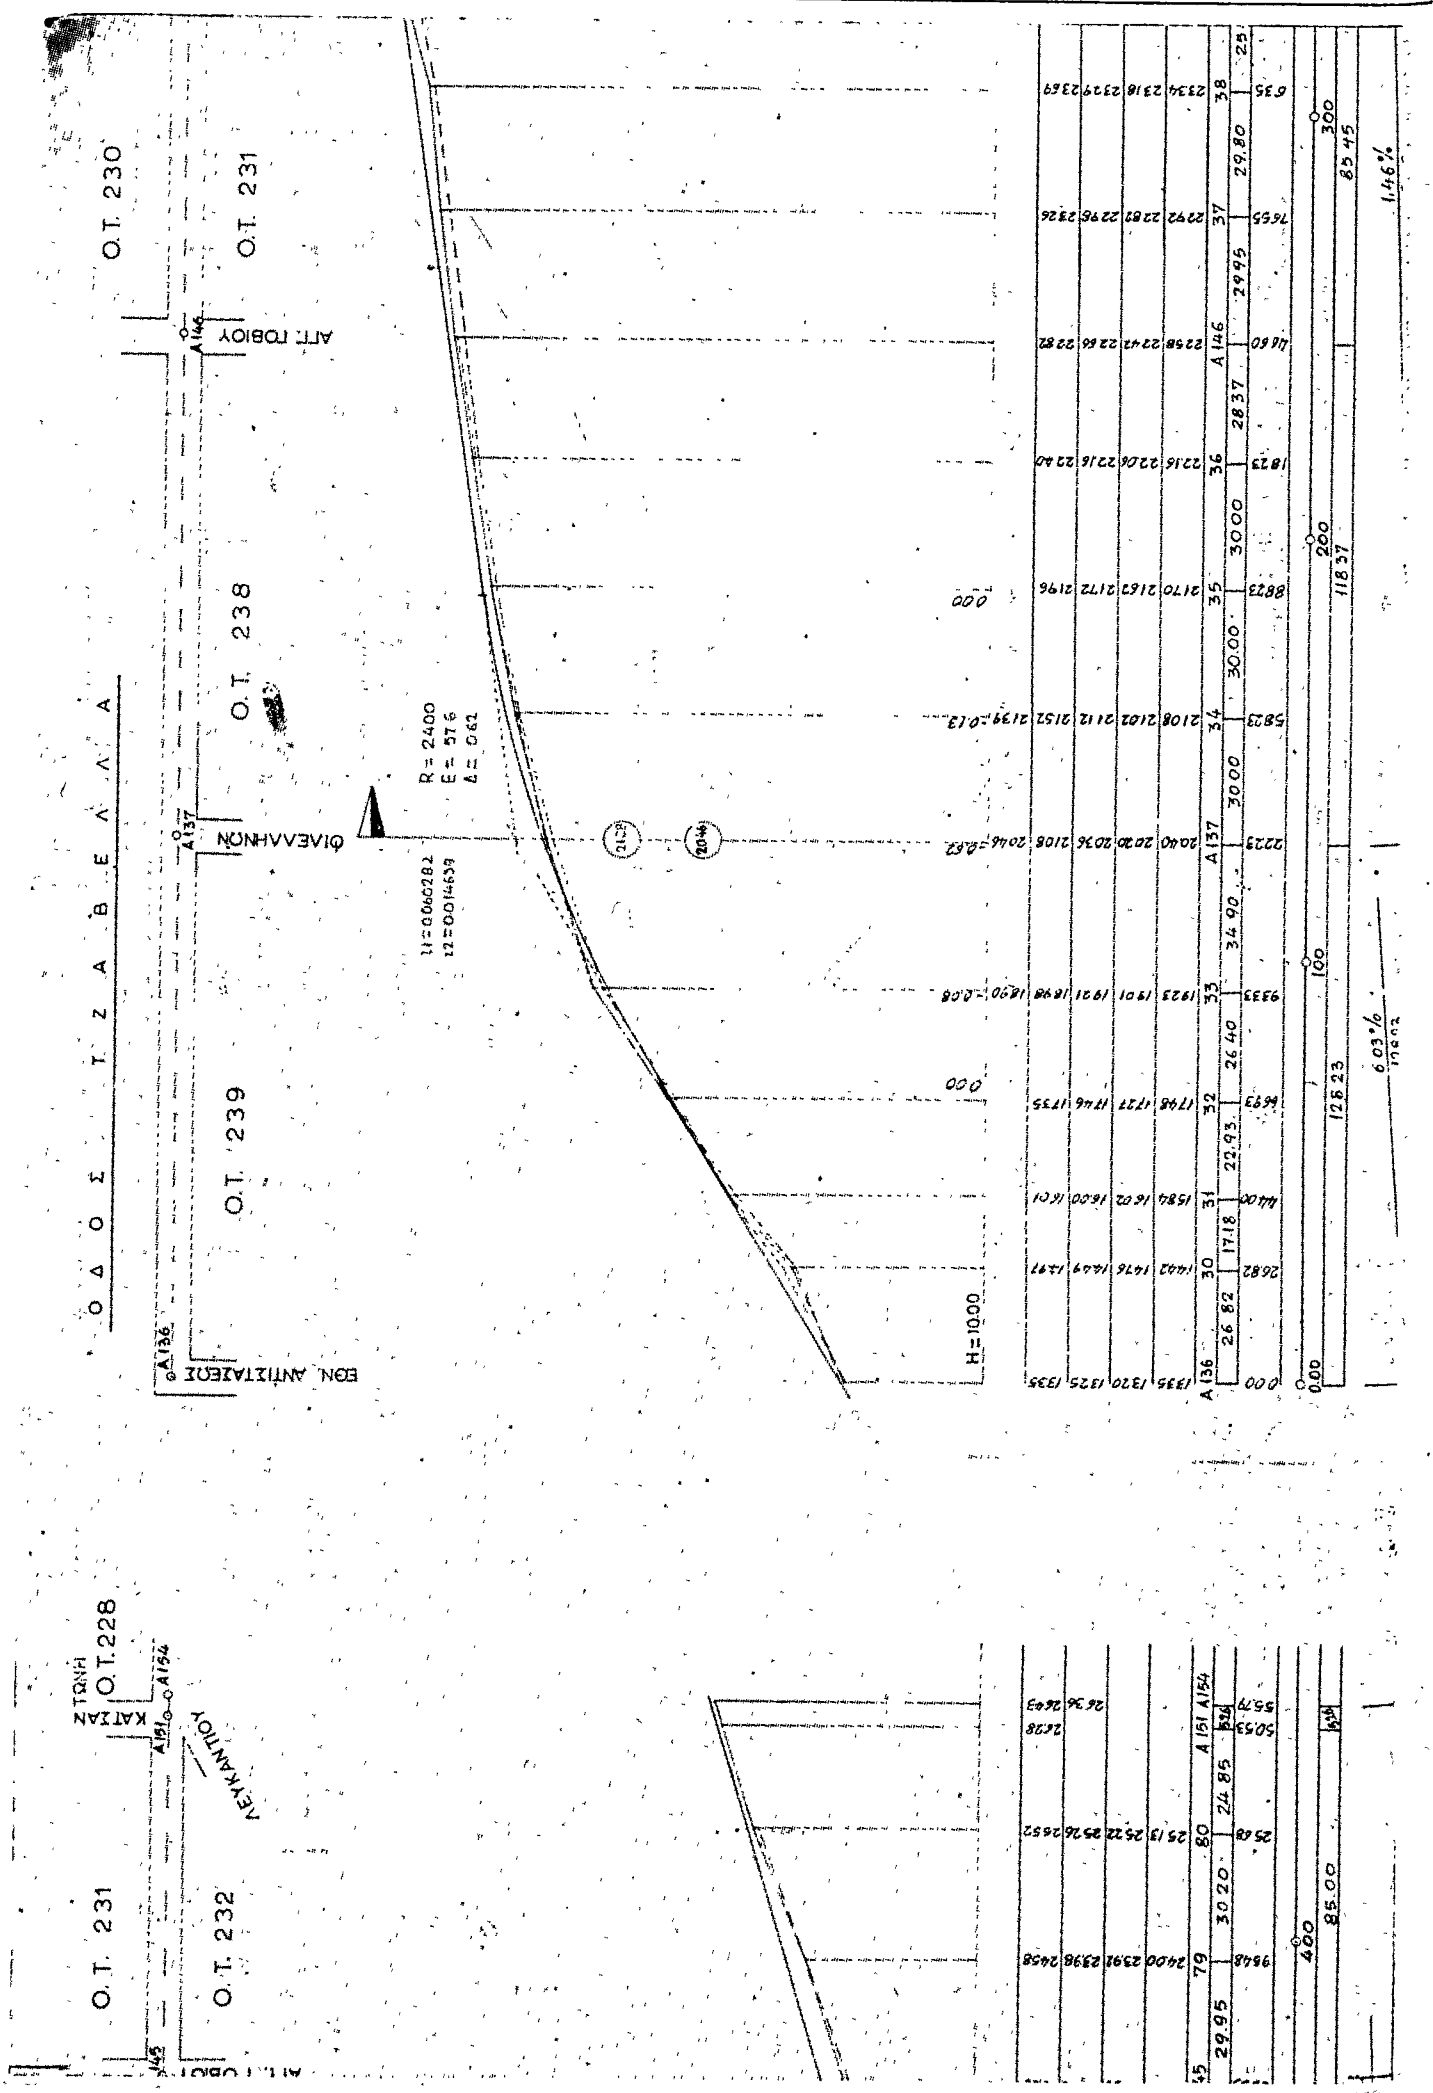

ΟΔΟΣ Γ
Χ. ΤΡΙΚΟΥΠΗ
Ο.Τ. 322α
Ο.Τ. 322β
ΥΑΚΙΝΘΟΥ
ΓΑΡΔΕΝΙΑΣ
Ο.Τ. 329
Ο.Τ. 328
ΡΟΔΙΑΣ
ΝΕΡΑΤΖΙΑΣ
Χ. ΤΡΙΚΟΥΠΗ

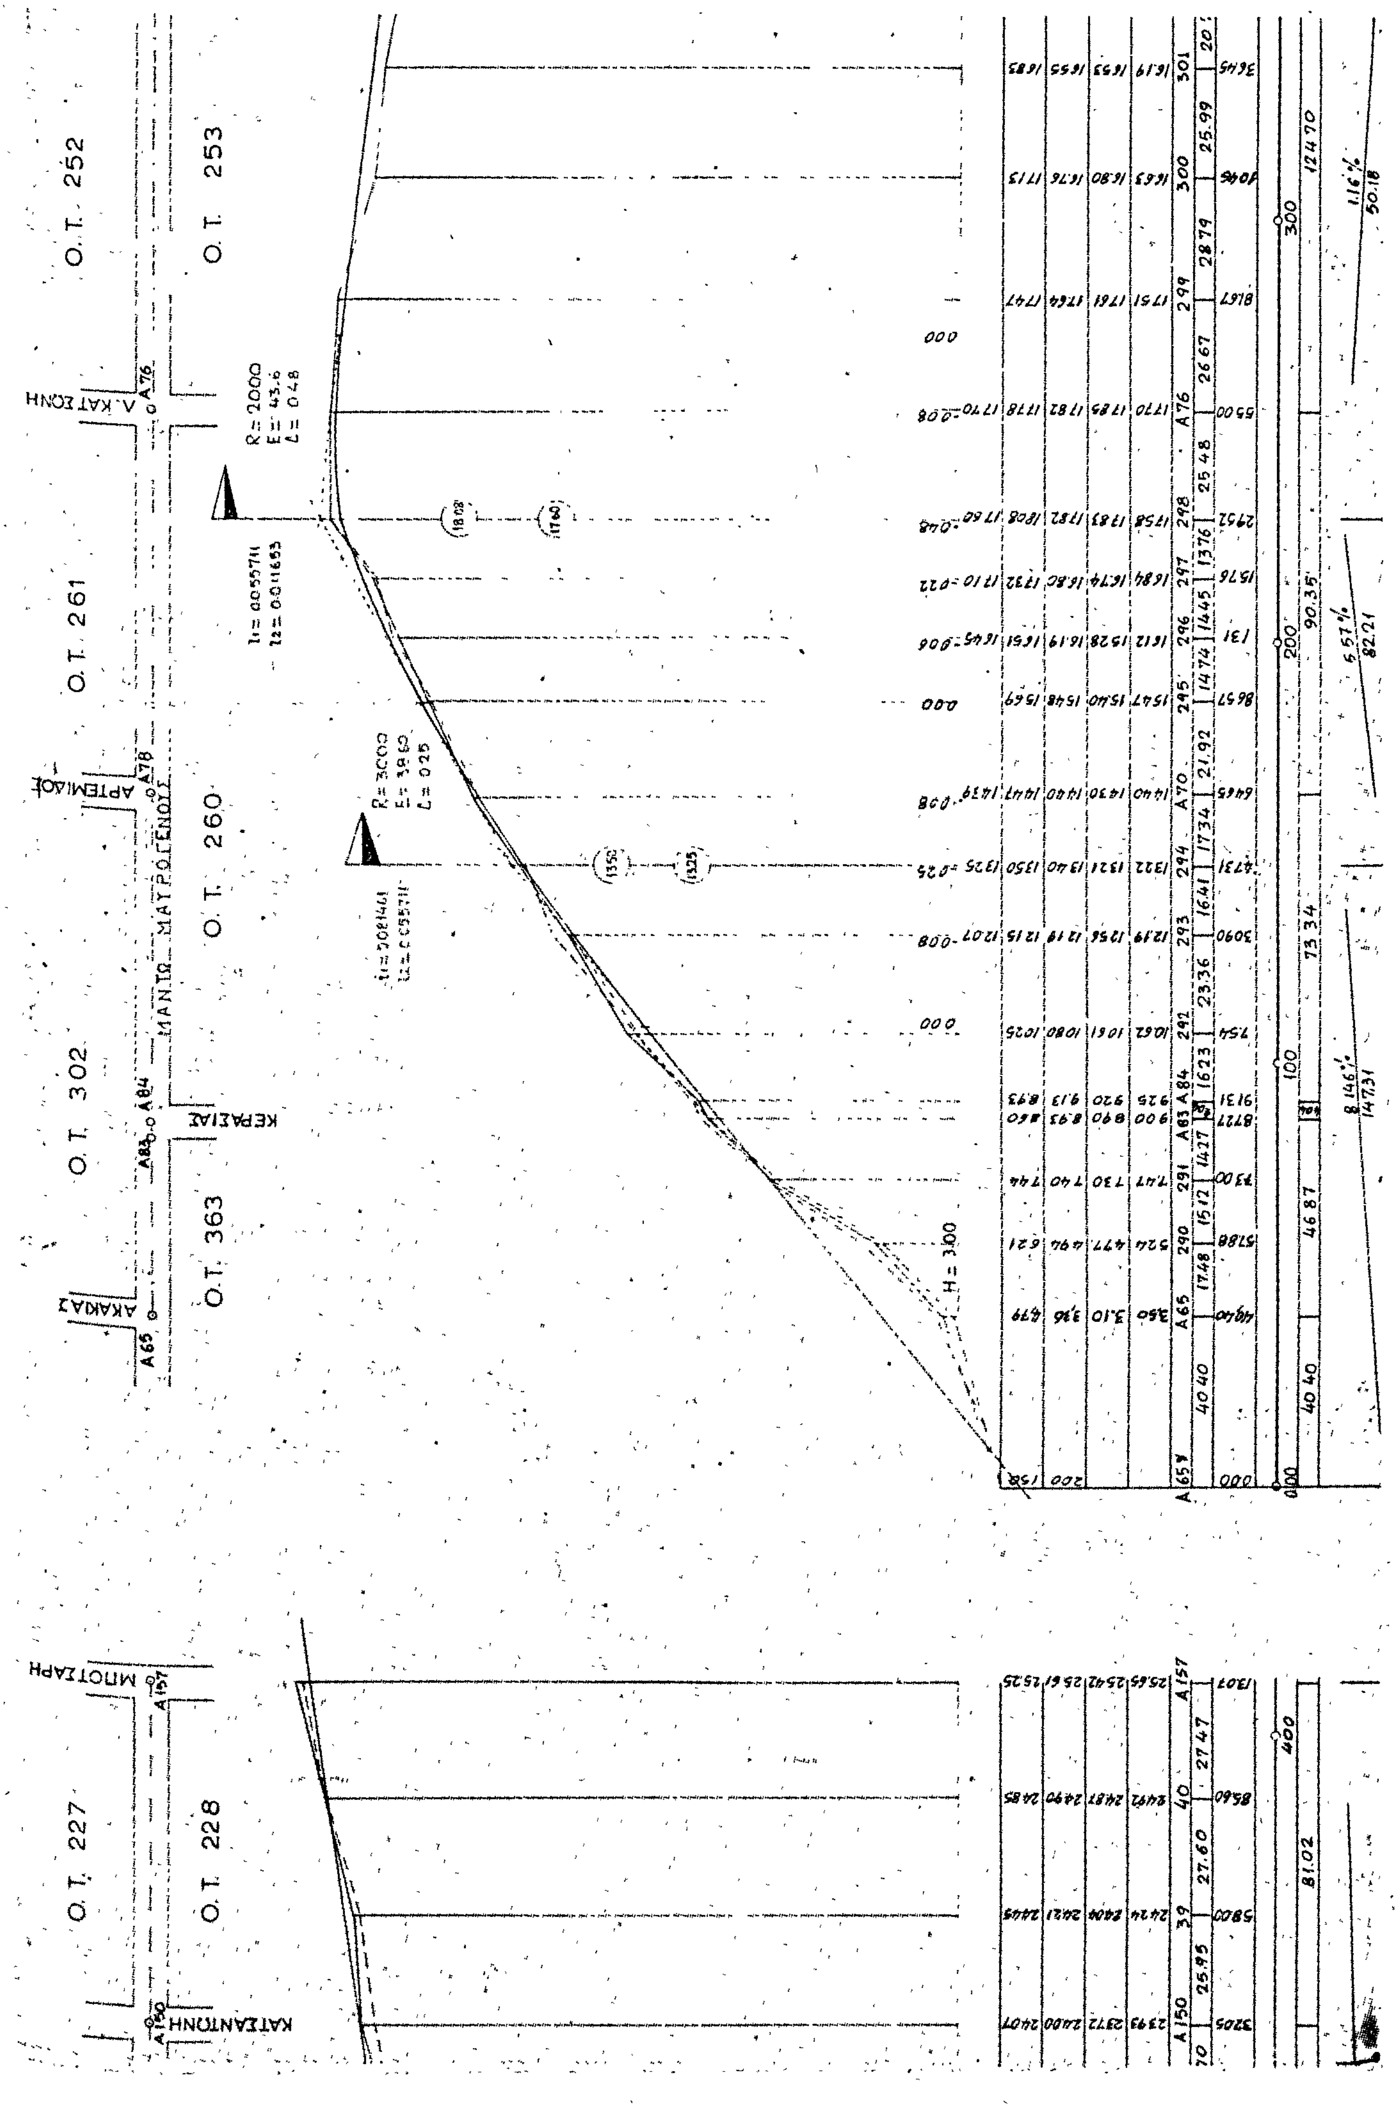


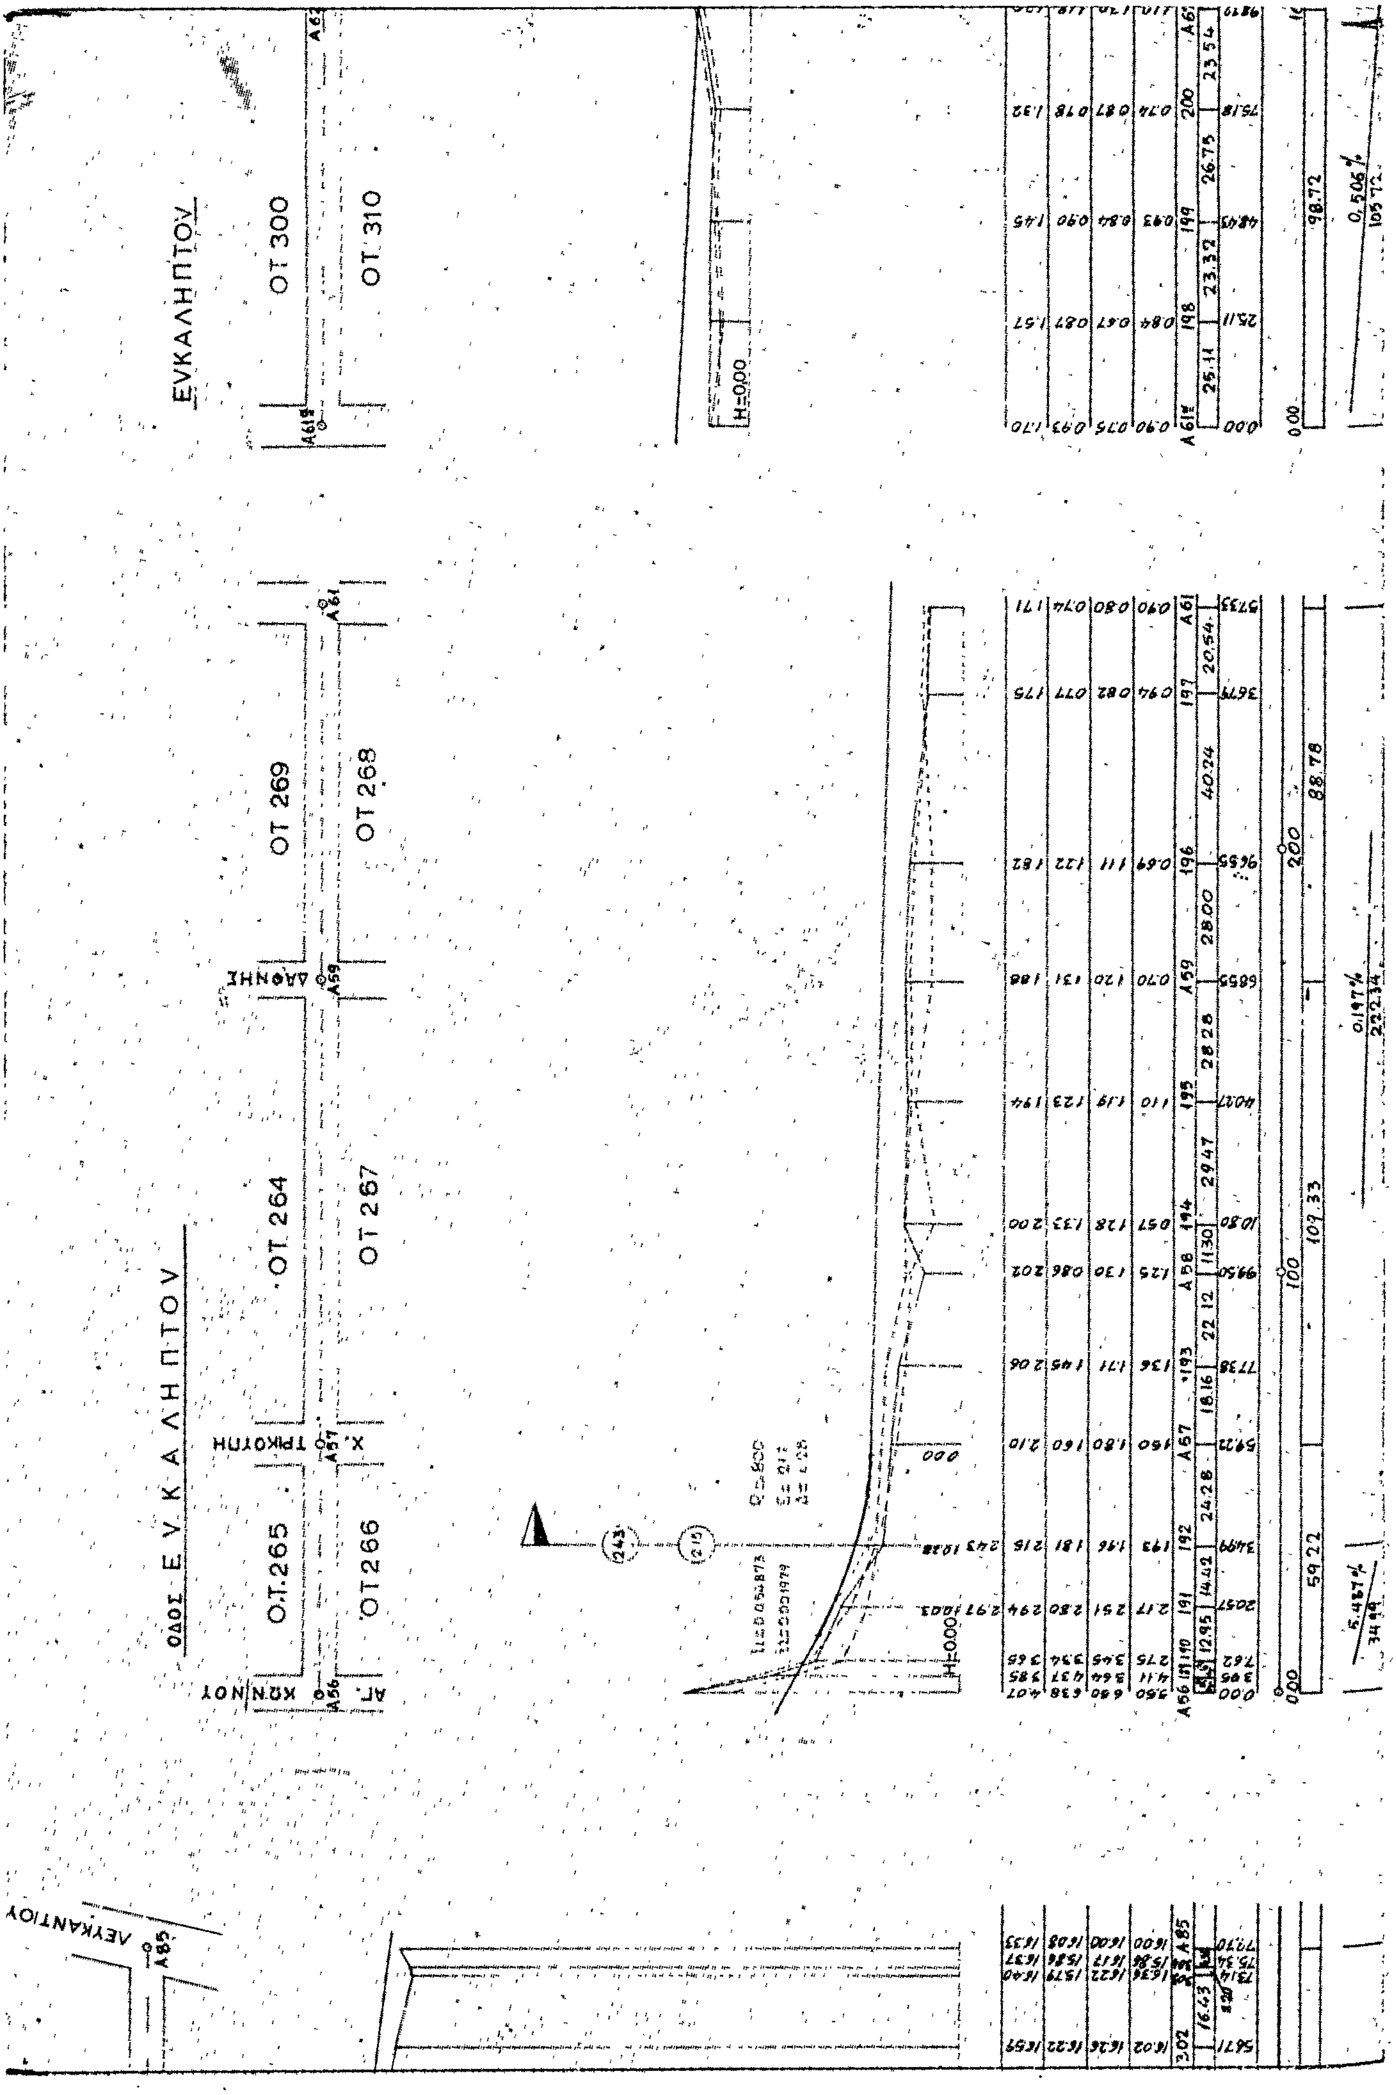

ΟΔΟΣ ΜΥΡΤΙΑΣ
Ο.Τ. 311
Ο.Τ. 312
Ο.Τ. 313
Ο.Τ. 314
Ο.Τ. 310
Ο.Τ. 268
Ο.Τ. 267
Ο.Τ. 266
ΧΡΥΣΑΝΘΕΜΩΝ
ΔΑΦΝΗΣ
Χ. ΤΡΙΚΟΥΠΗ
ΑΓ. ΚΩΝ/ΝΟΥ
H=000

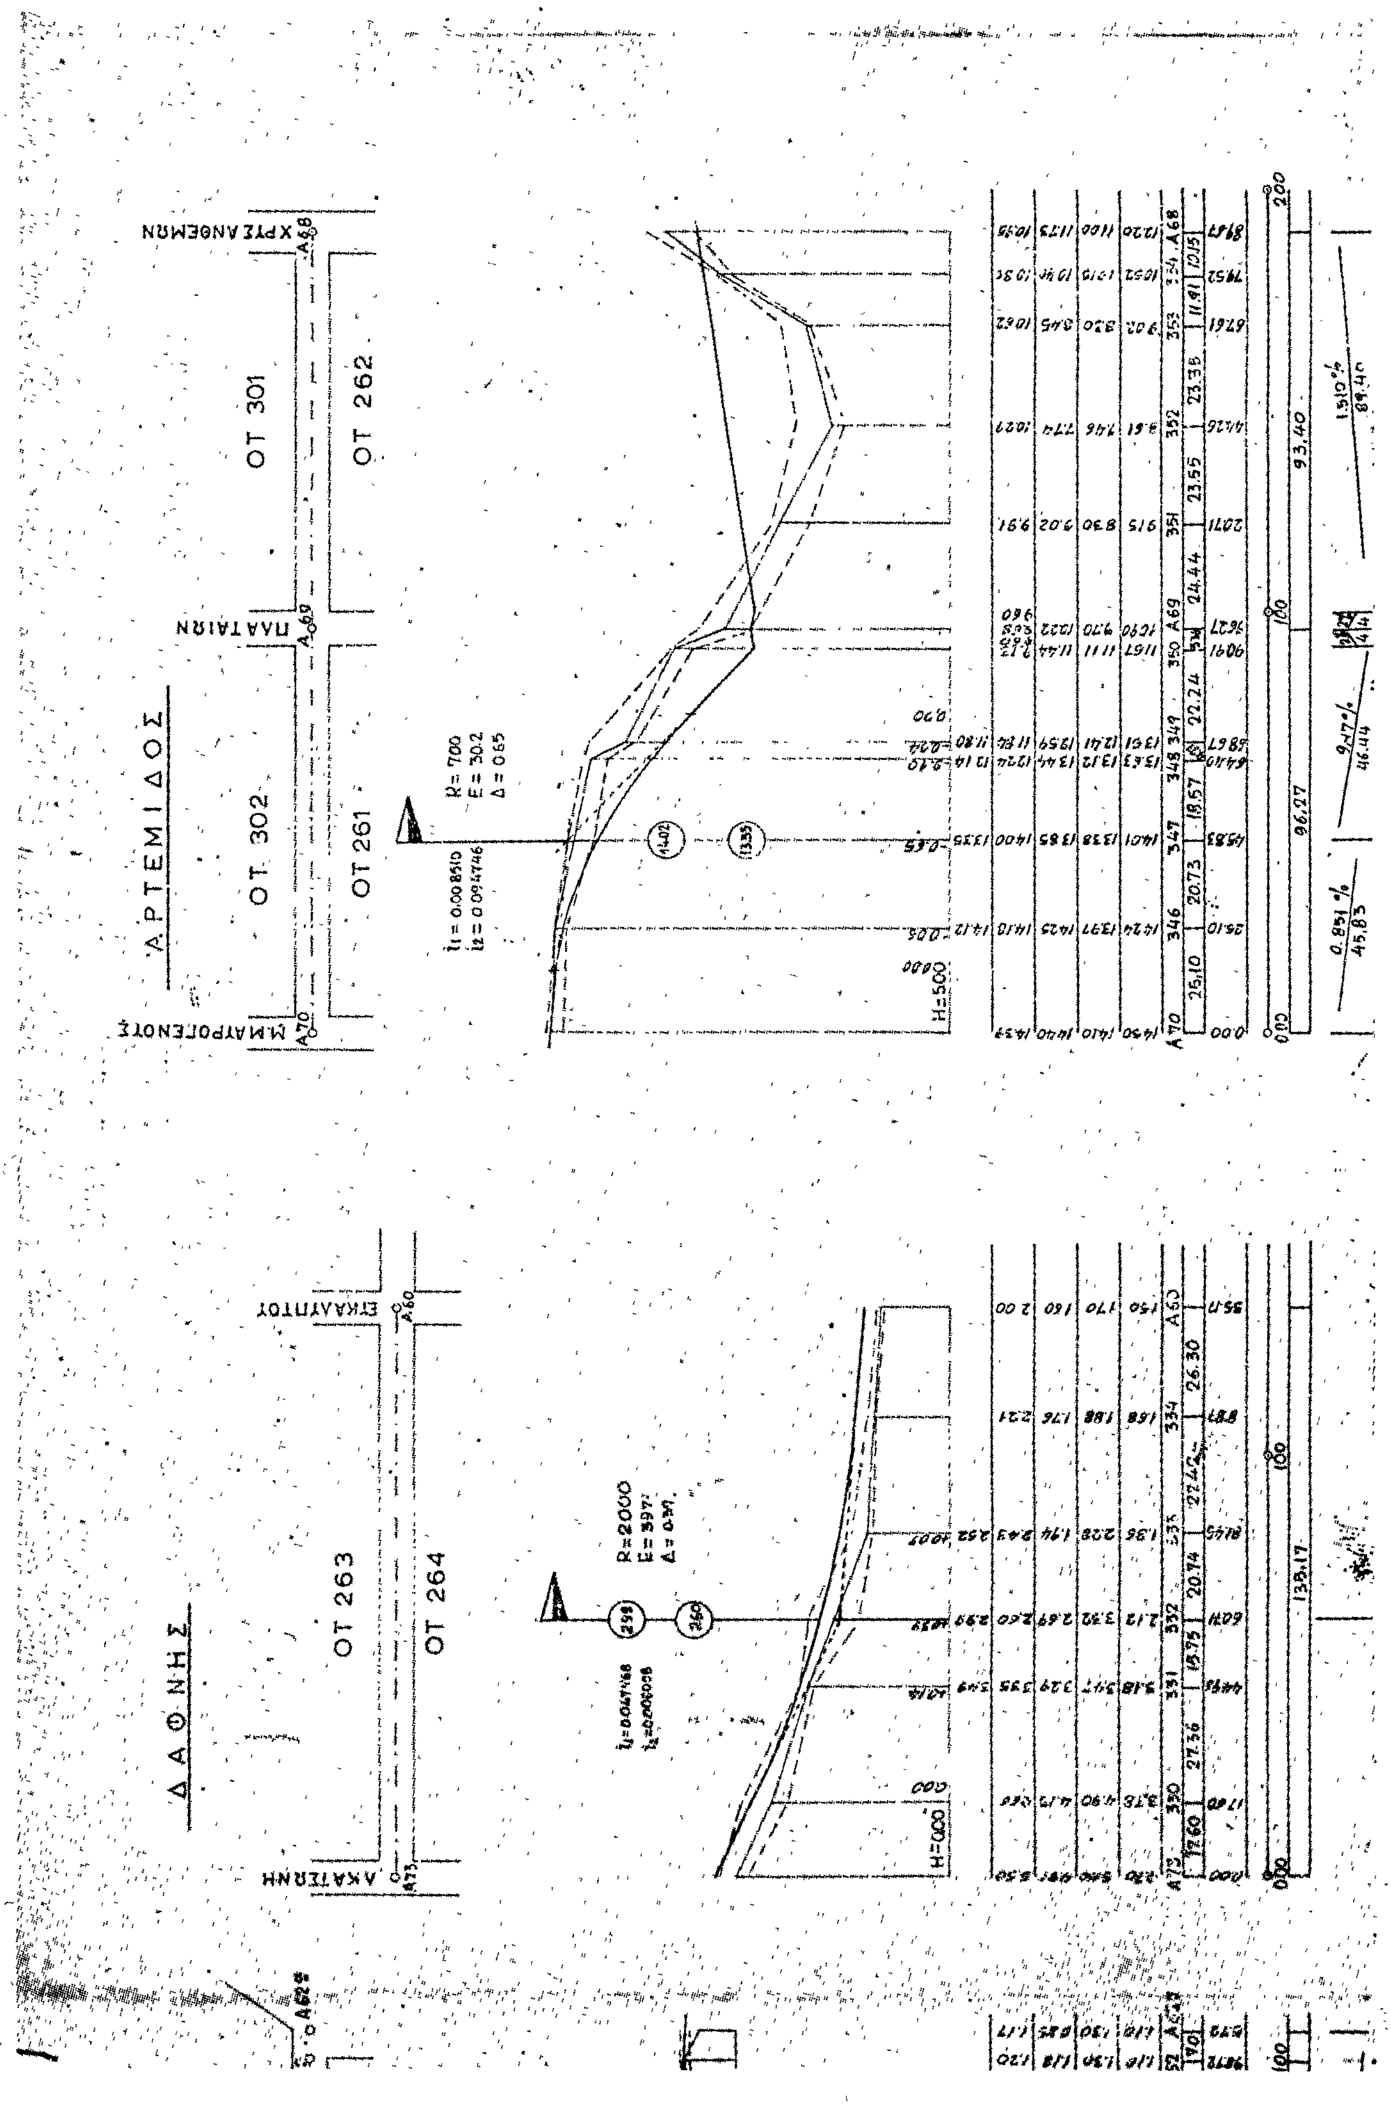

Ο.Τ. 249
Ο.Τ. 265
Ο.Τ. 266
Ο.Τ. 314
ΑΓ. ΚΩΝΣΤΑΝΤΙΝΟΥ
ΕΥΚΑΛΗΠΤΟΥ
ΜΥΡΤΙΑΣ
ΡΟΔΩΝ
Η=0.00

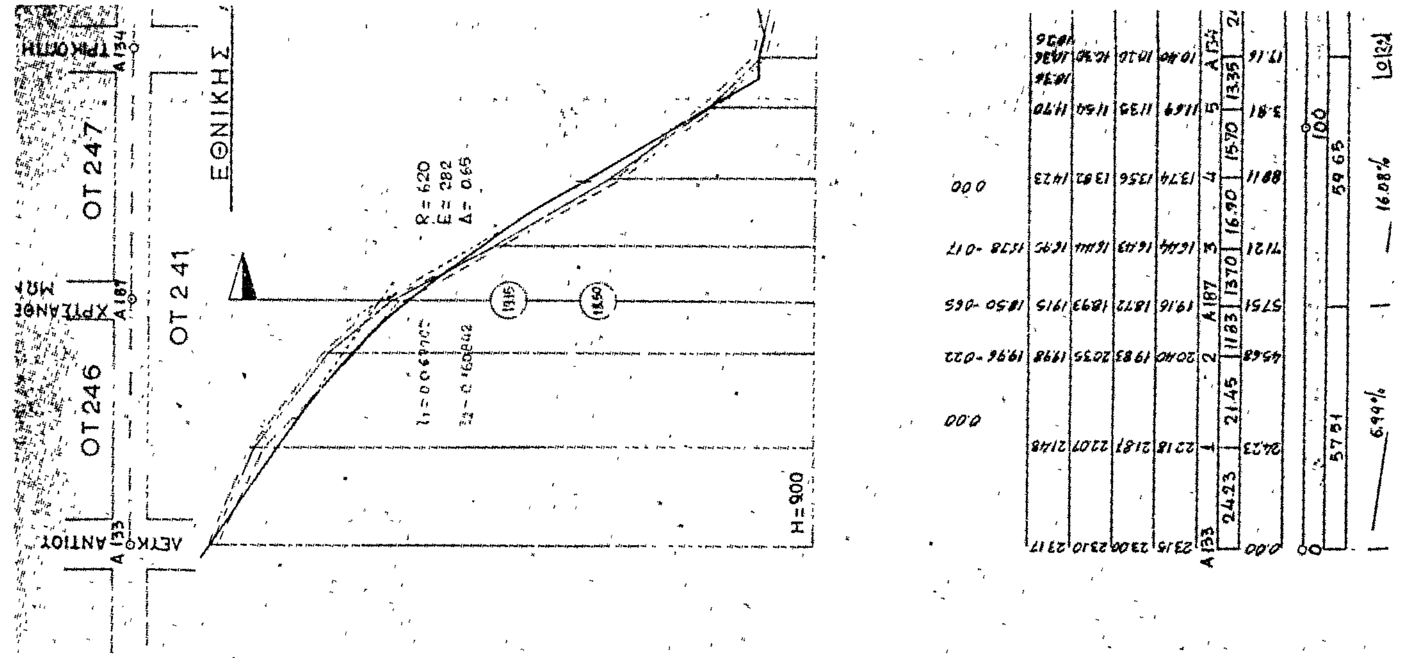

Ο.Τ. 238
Ο.Τ. 237
Ο.Τ. 239
Ο.Τ. 240
Ο.Τ. 248
ΑΓΙΟΥ ΚΩΝΣΤΑΝΤΙΝΟΥ
ΦΙΛΕΛΛΗΝΩΝ
ΕΘΝ. ΑΝΤΙΣΤΑΣΕΩΣ
Ρ. ΦΕΡΑΙΟΥ
H=2000
H=500

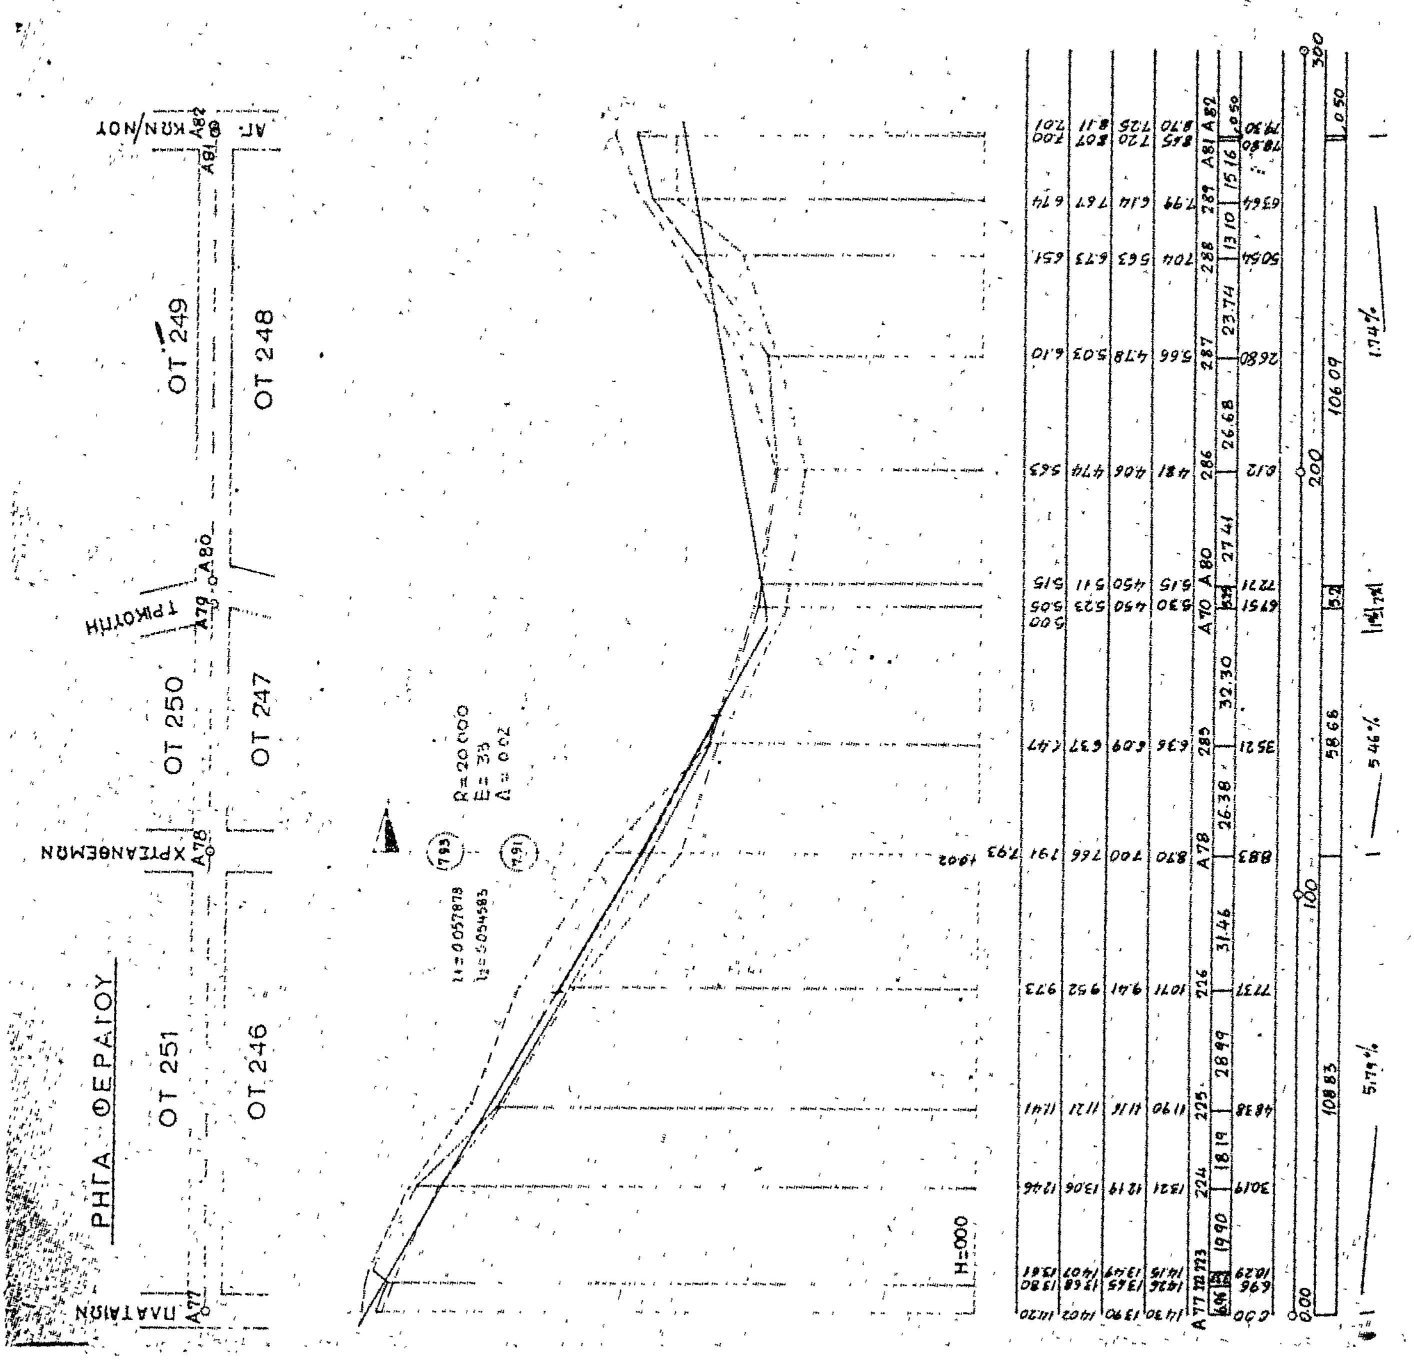

Ο.Τ. 230
Ο.Τ. 231
Ο.Τ. 238
Ο.Τ. 239
ΟΔΟΣ ΤΖΑΒΕΛΛΑ
ΦΙΛΕΛΛΗΝΩΝ
R = 2400
Ο.Τ. 228
Ο.Τ. 232
ΛΕΥΚΑΝΤΙΟΥ
H=10.00

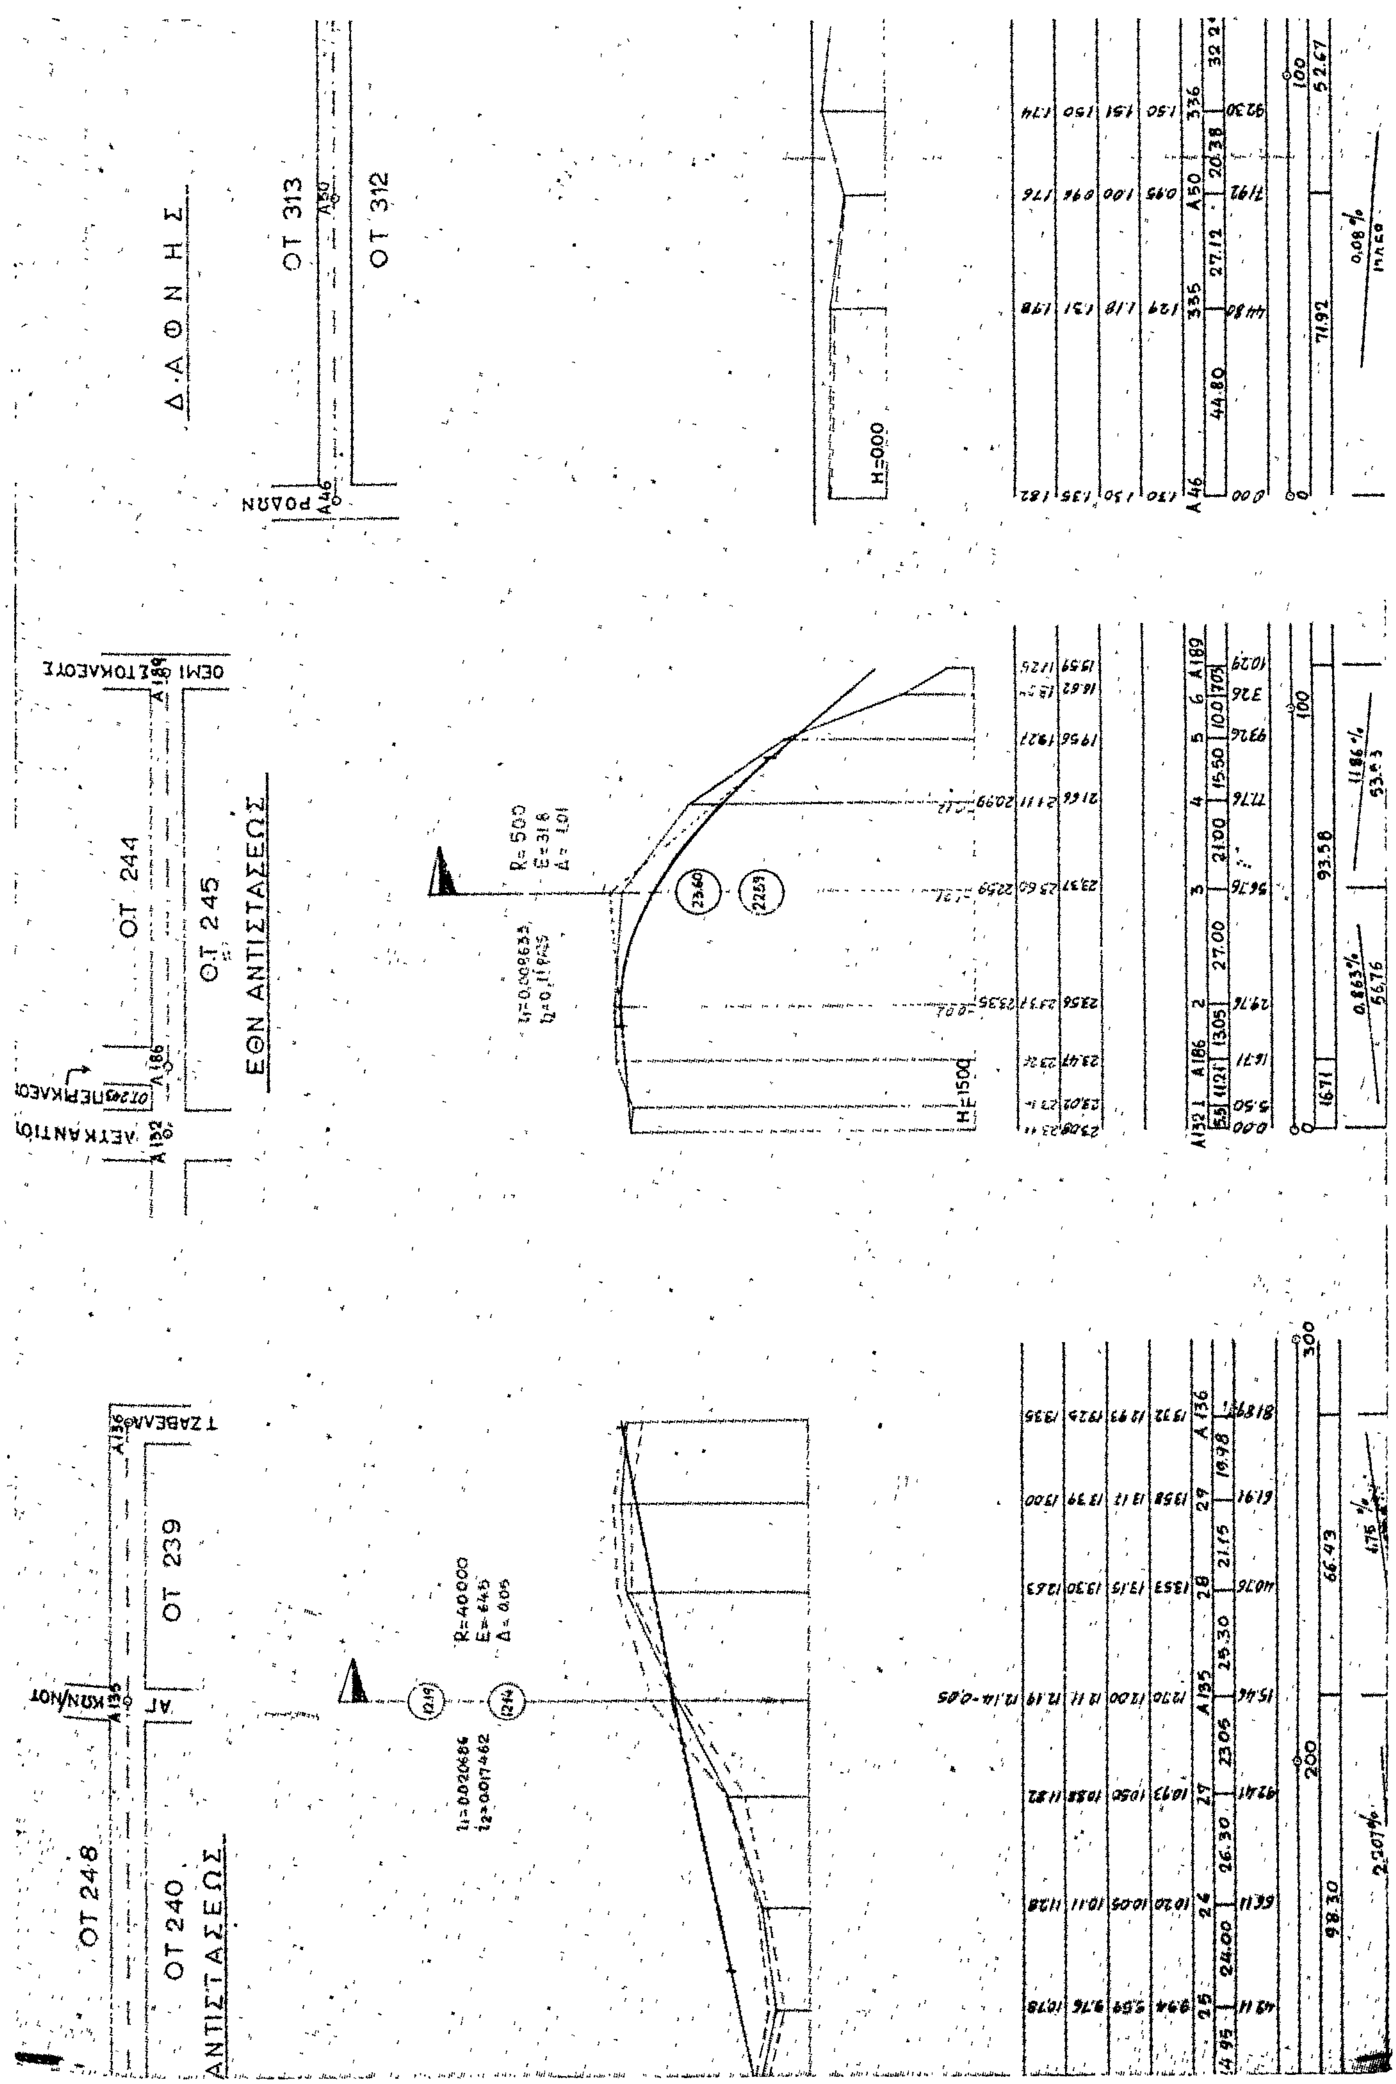

Ο.Τ. 252
Ο.Τ. 253
Ο.Τ. 261
Ο.Τ. 260
Ο.Τ. 302
Ο.Τ. 363
Ο.Τ. 227
Ο.Τ. 228
Λ. ΚΑΤΣΩΝΗ
ΑΡΤΕΜΙΔΟΣ
ΜΑΝΤΩ ΜΑΥΡΟΓΕΝΟΥΣ
ΚΕΡΑΣΕΙΑΣ
ΑΚΑΚΙΑΣ
ΜΠΟΤΣΑΡΗ
ΚΑΤΣΑΝΤΩΝΗ
R= 2000
R= 3000
H= 3.00

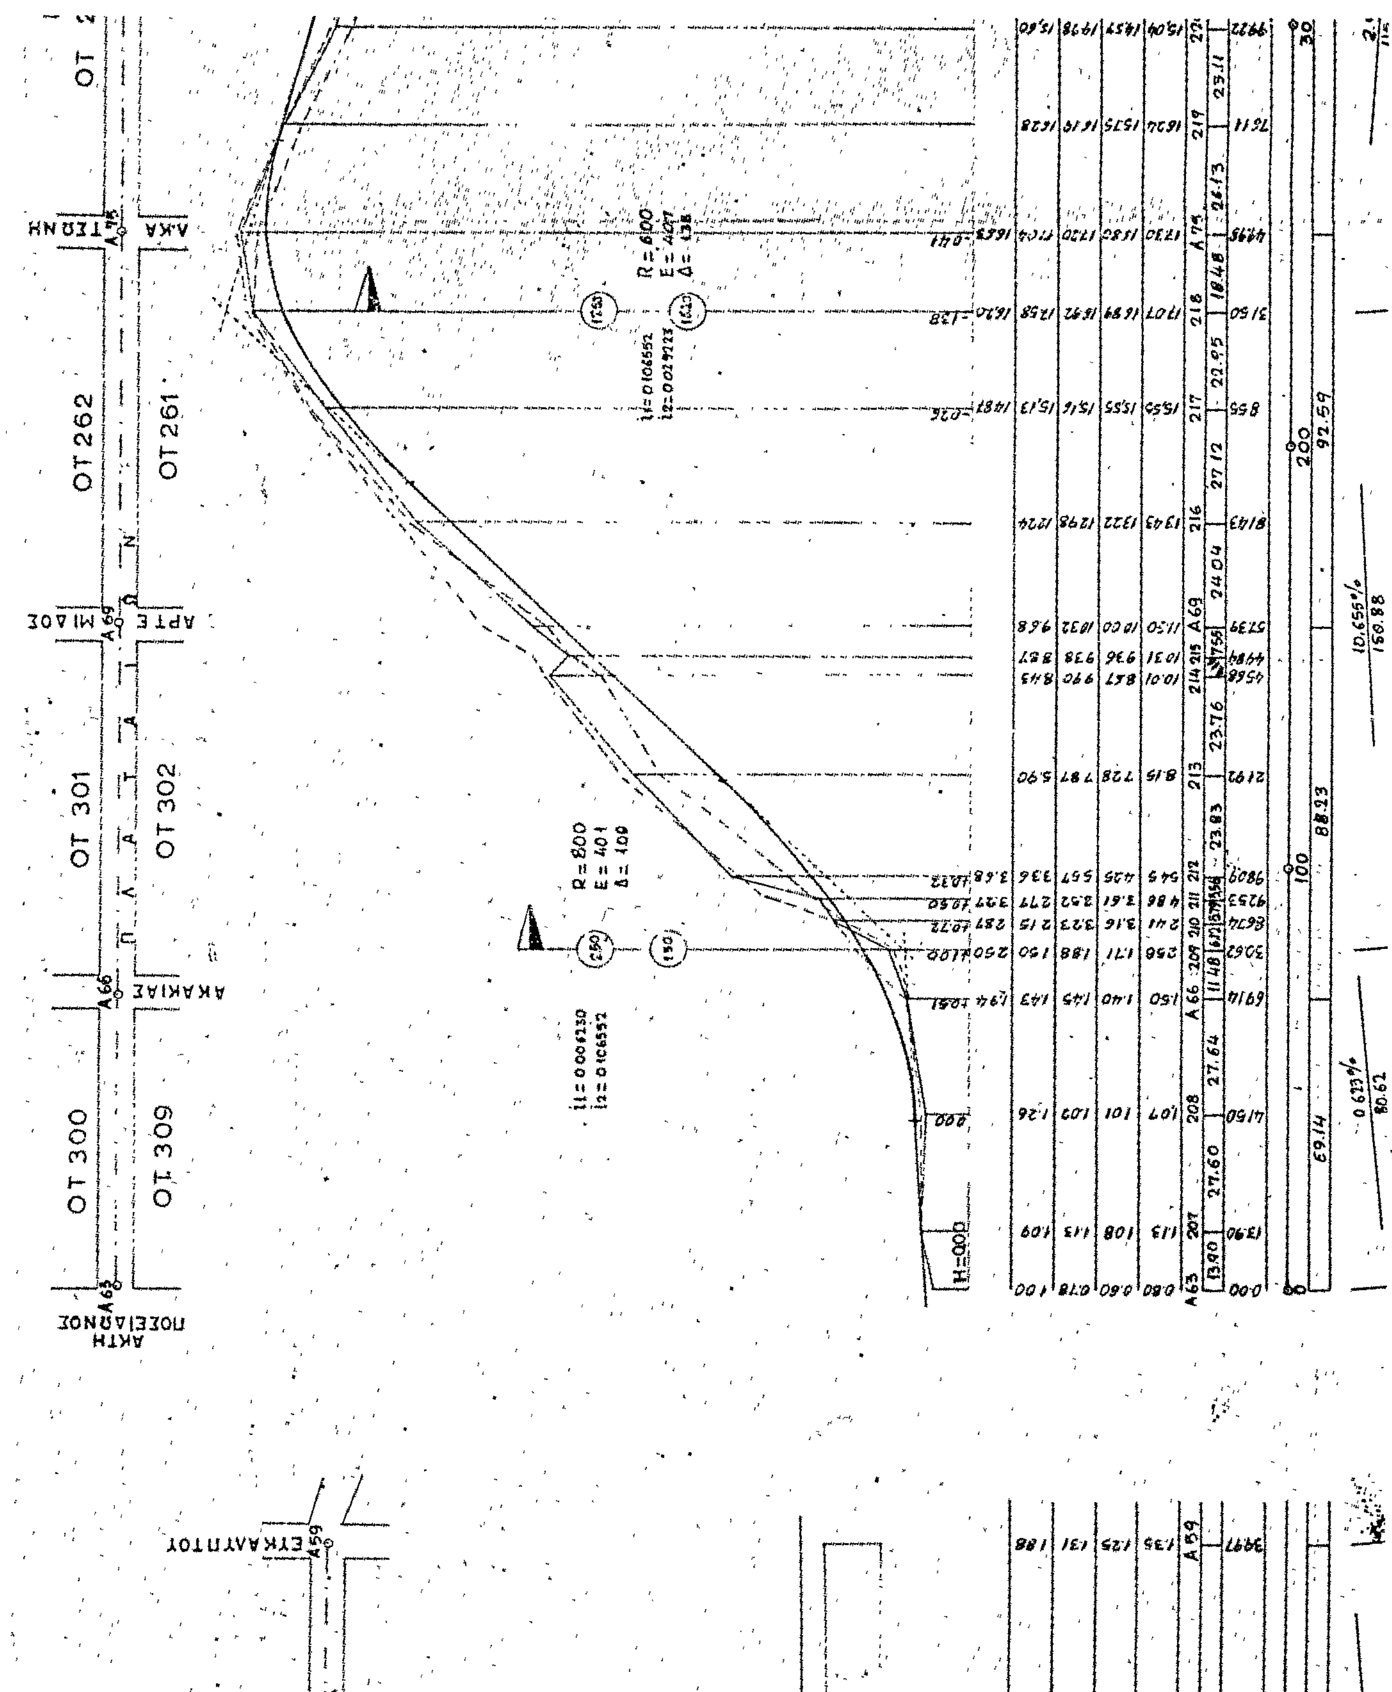

ΟΔΟΣ ΕΥΚΑΛΗΠΤΟΥ
ΕΥΚΑΛΗΠΤΟΥ
ΟΤ 300
ΟΤ 310
ΟΤ 269
ΟΤ 268
ΟΤ 264
ΟΤ 267
Ο.Τ.265
ΟΤ 266
ΔΑΦΝΗΣ
Χ. ΤΡΙΚΟΥΠΗ
ΑΛ. ΚΟΝΝΟΥ
ΛΕΥΚΑΝΤΙΟΥ
H=0,00


ΑΡΤΕΜΙΔΟΣ
ΧΡΥΣΑΝΘΕΜΩΝ
ΠΛΑΤΑΙΩΝ
ΜΑΥΡΟΛΕΝΤΟΣ
ΟΤ 301
ΟΤ 262
ΟΤ 302
ΟΤ 261
R= 700
E= 30.2
Δ= 0.65
ΔΑΦΝΗΣ
ΕΥΚΑΛΥΠΤΟΥ
ΑΚΑΤΣΙΕΝΗ
ΟΤ 263
ΟΤ 264
R=2000

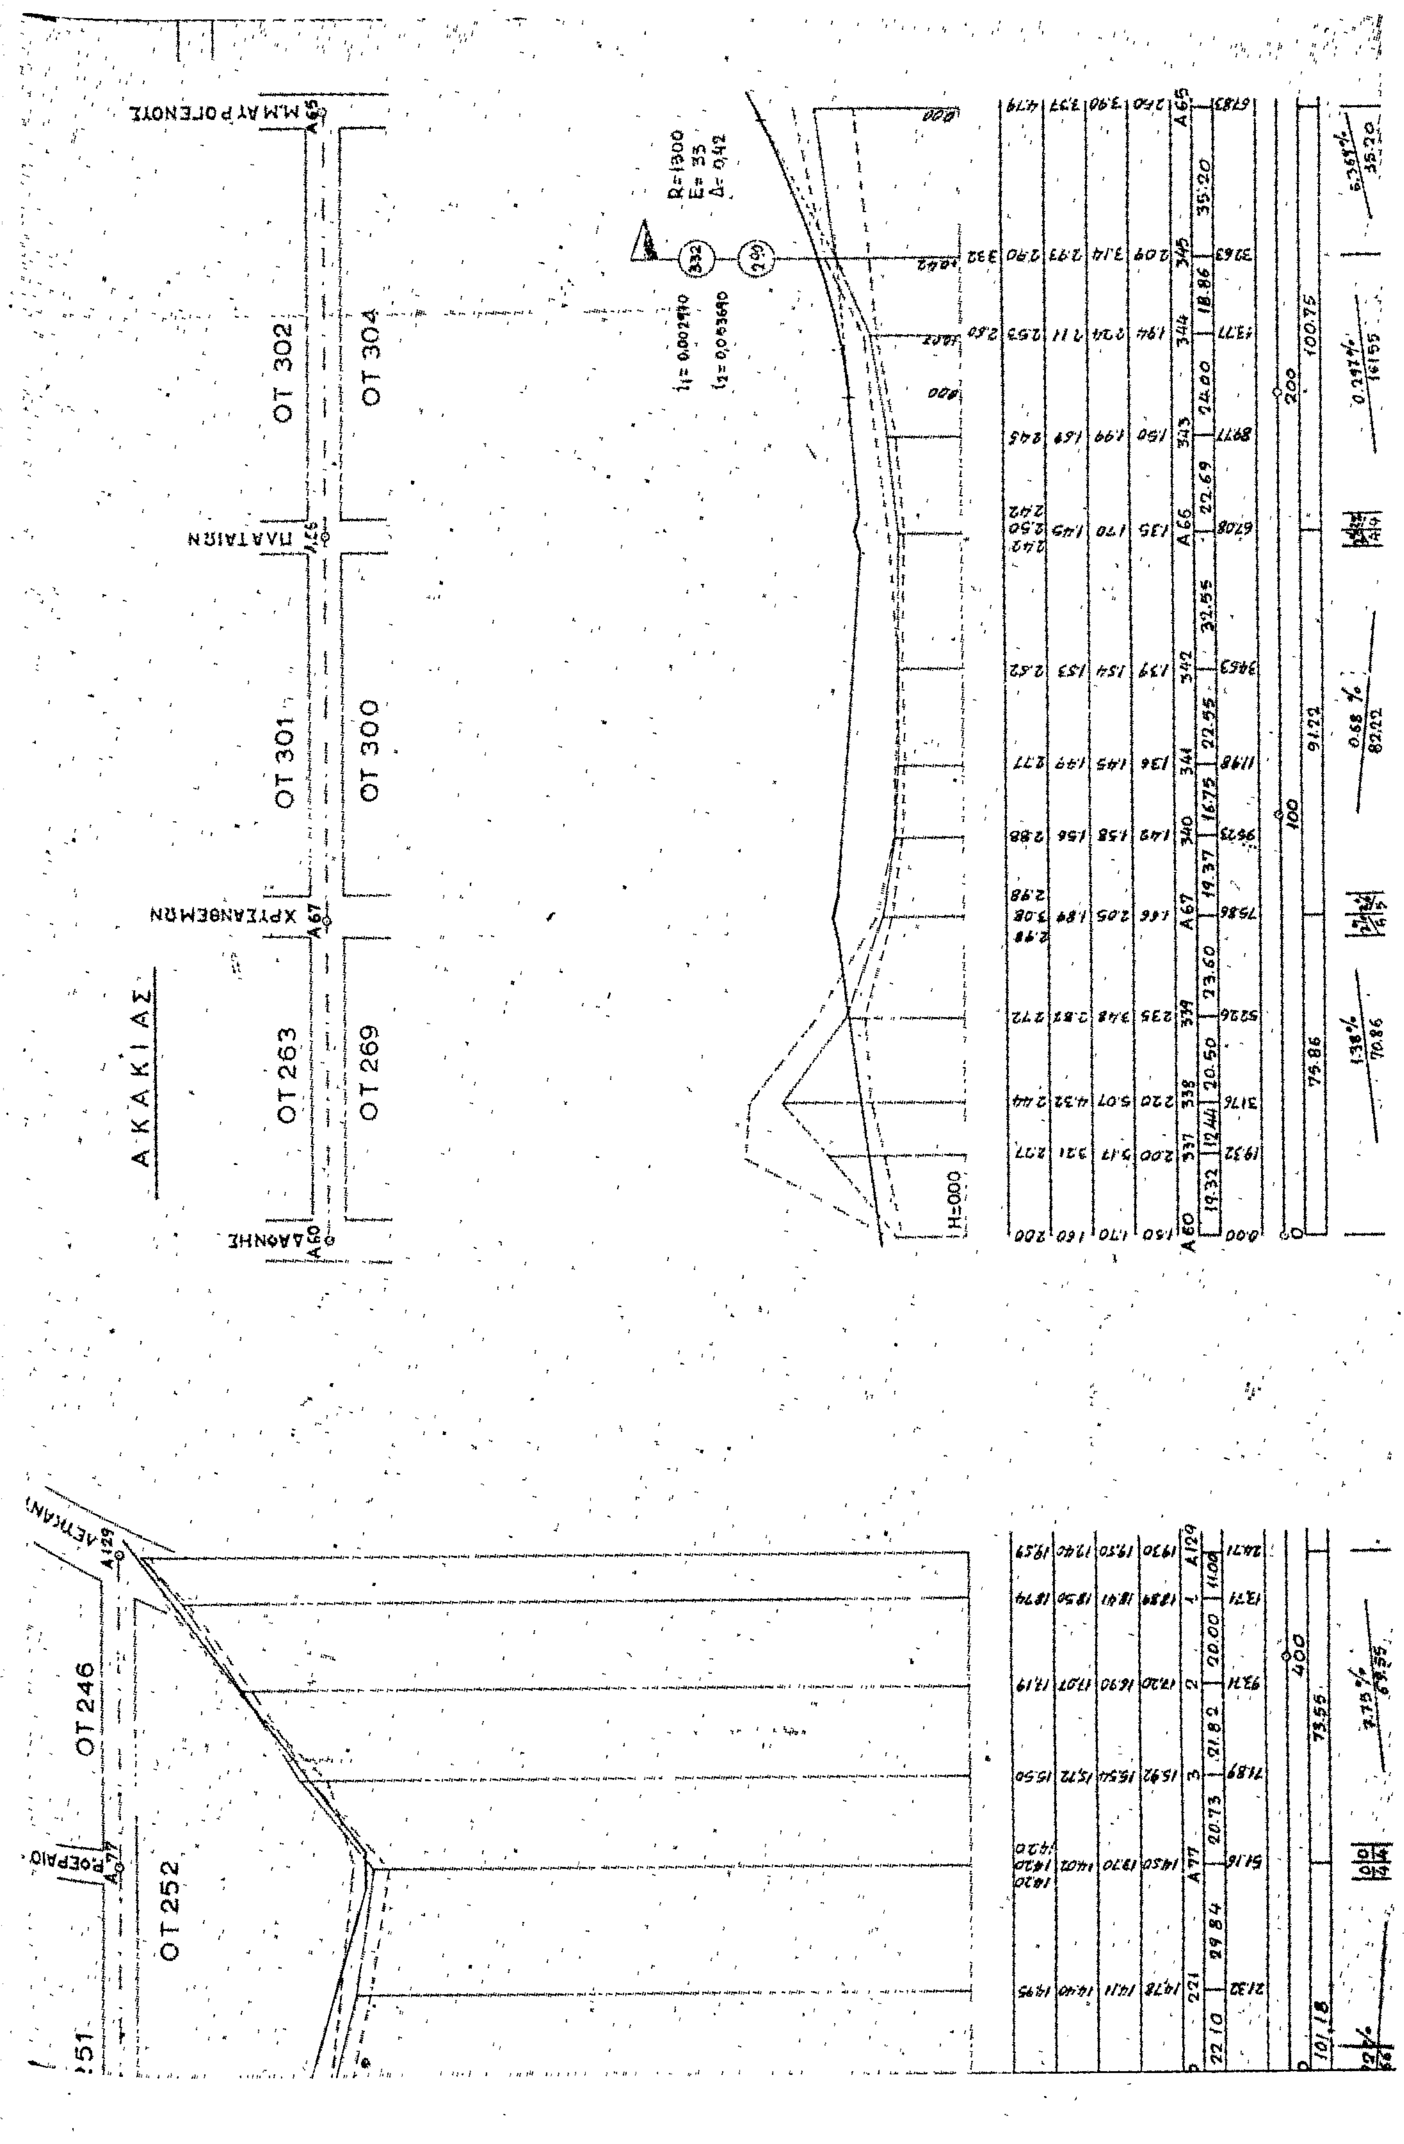

ΟΤ 247
ΟΤ 246
ΟΤ 241
ΕΘΝΙΚΗΣ
ΛΕΥΚ. ΑΝΤΙΟΥ
ΧΡΙΣΤΑΝΘΕ ΜΩΝ
ΤΡΙΚΟΥΠΗ
A 133
A 187
A 134
H=900

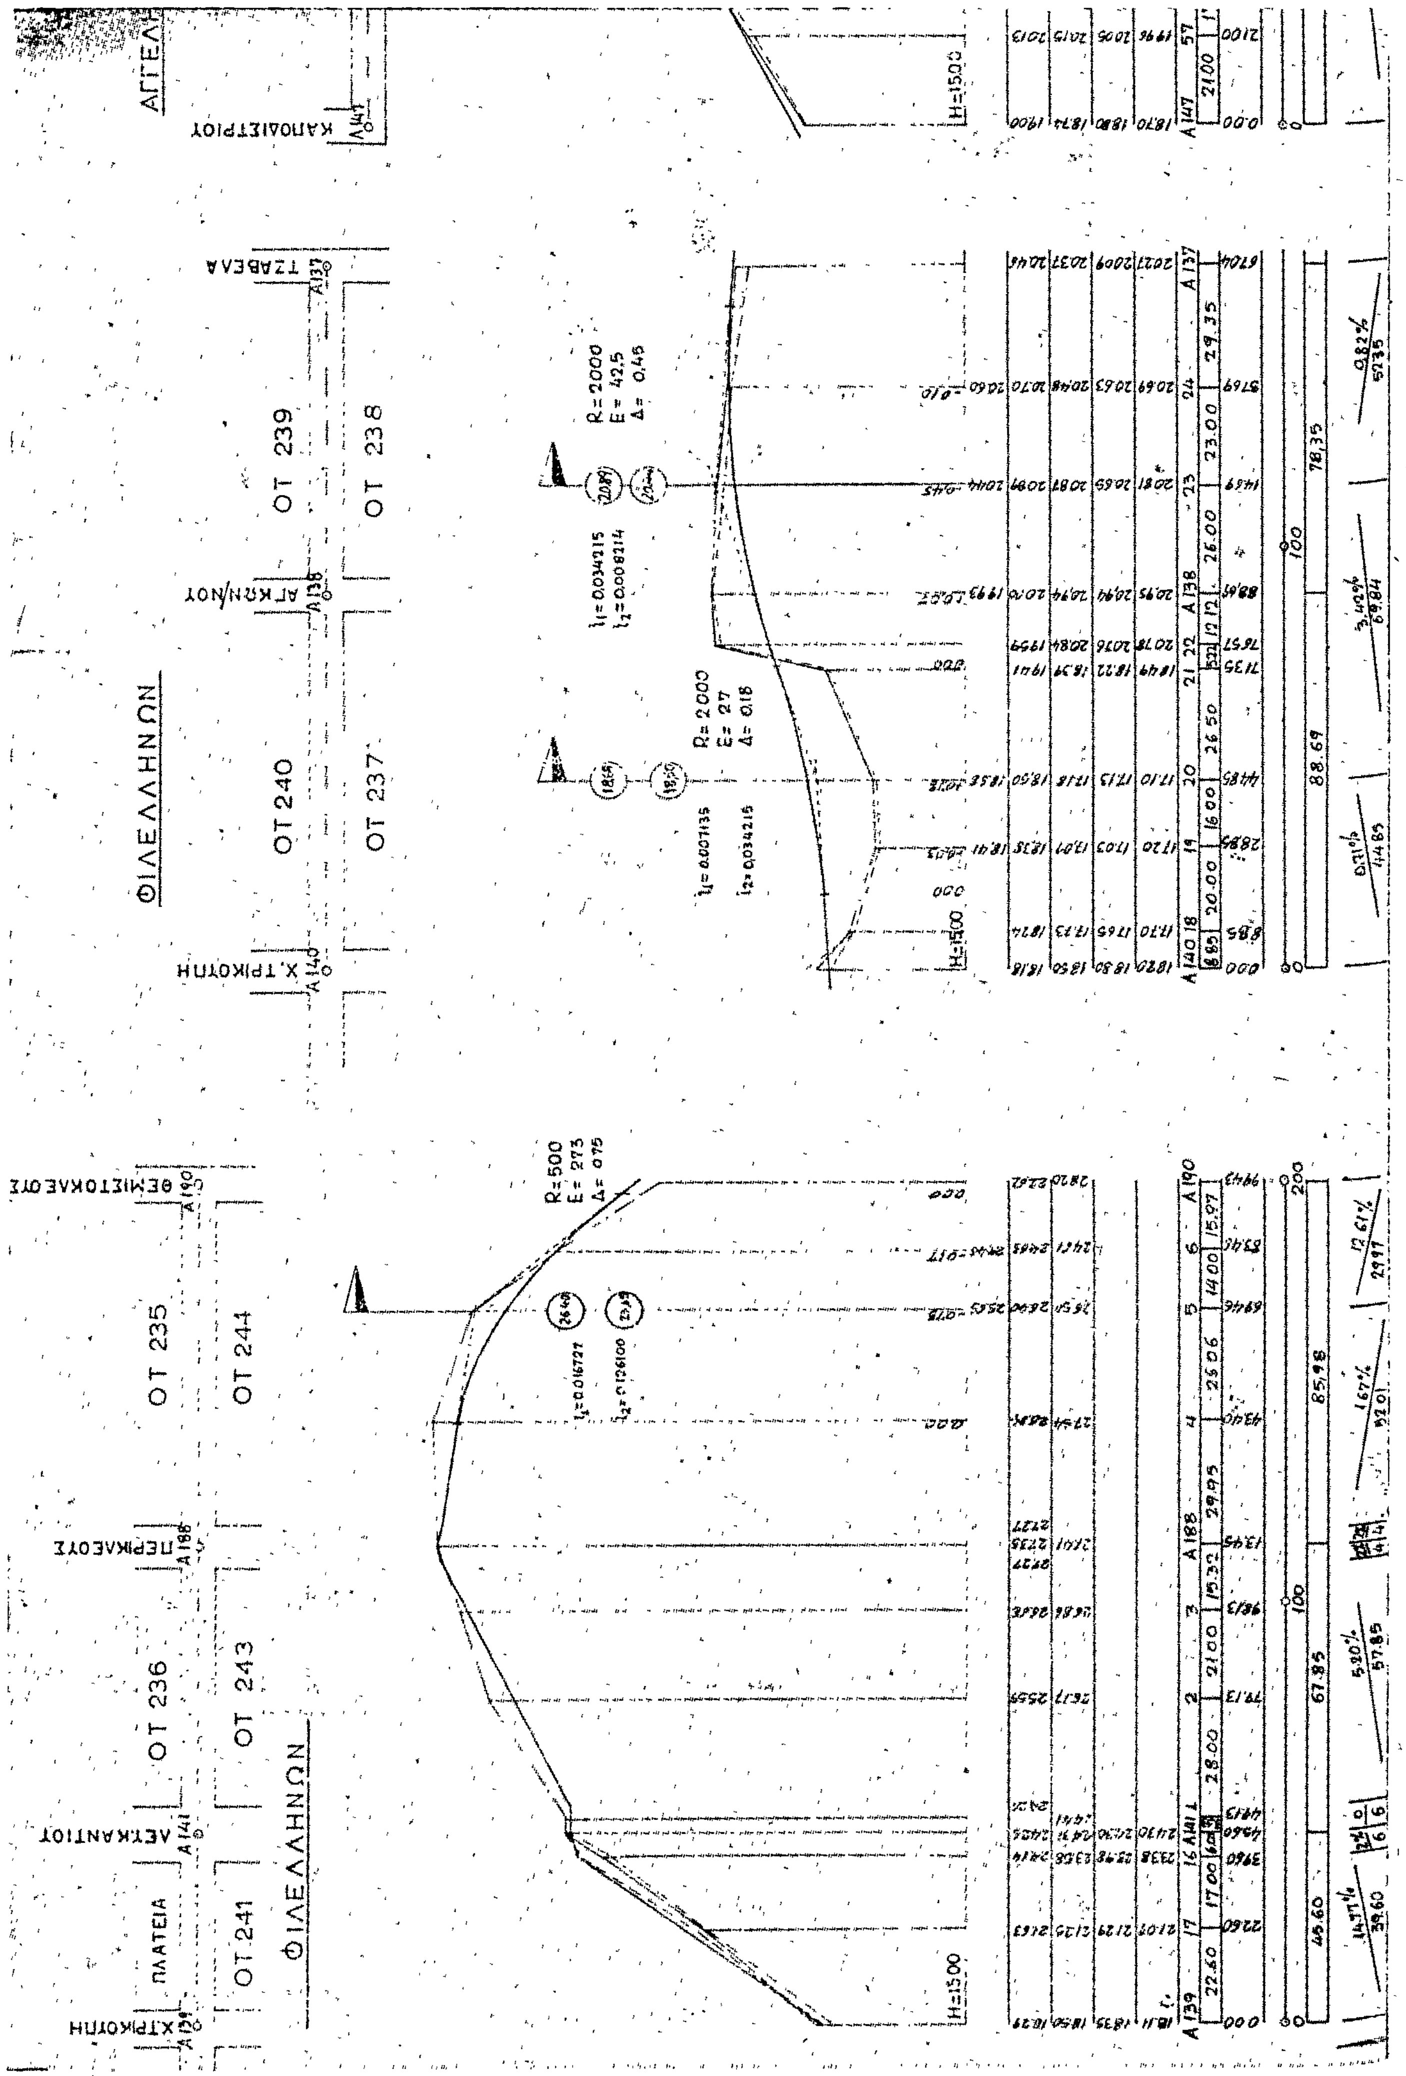

ΡΗΓΑ ΦΕΡΑΙΟΥ
ΟΤ 251
ΟΤ 246
ΟΤ 250
ΟΤ 247
ΟΤ 249
ΟΤ 248
ΠΑΛΑΙΤΑΝΩΝ
ΧΡΙΣΤΑΝΘΕΜΩΝ
ΤΡΙΚΟΥΠΗ
KON/NOY
A77
A78
A79
A80
A81
A82
H=000

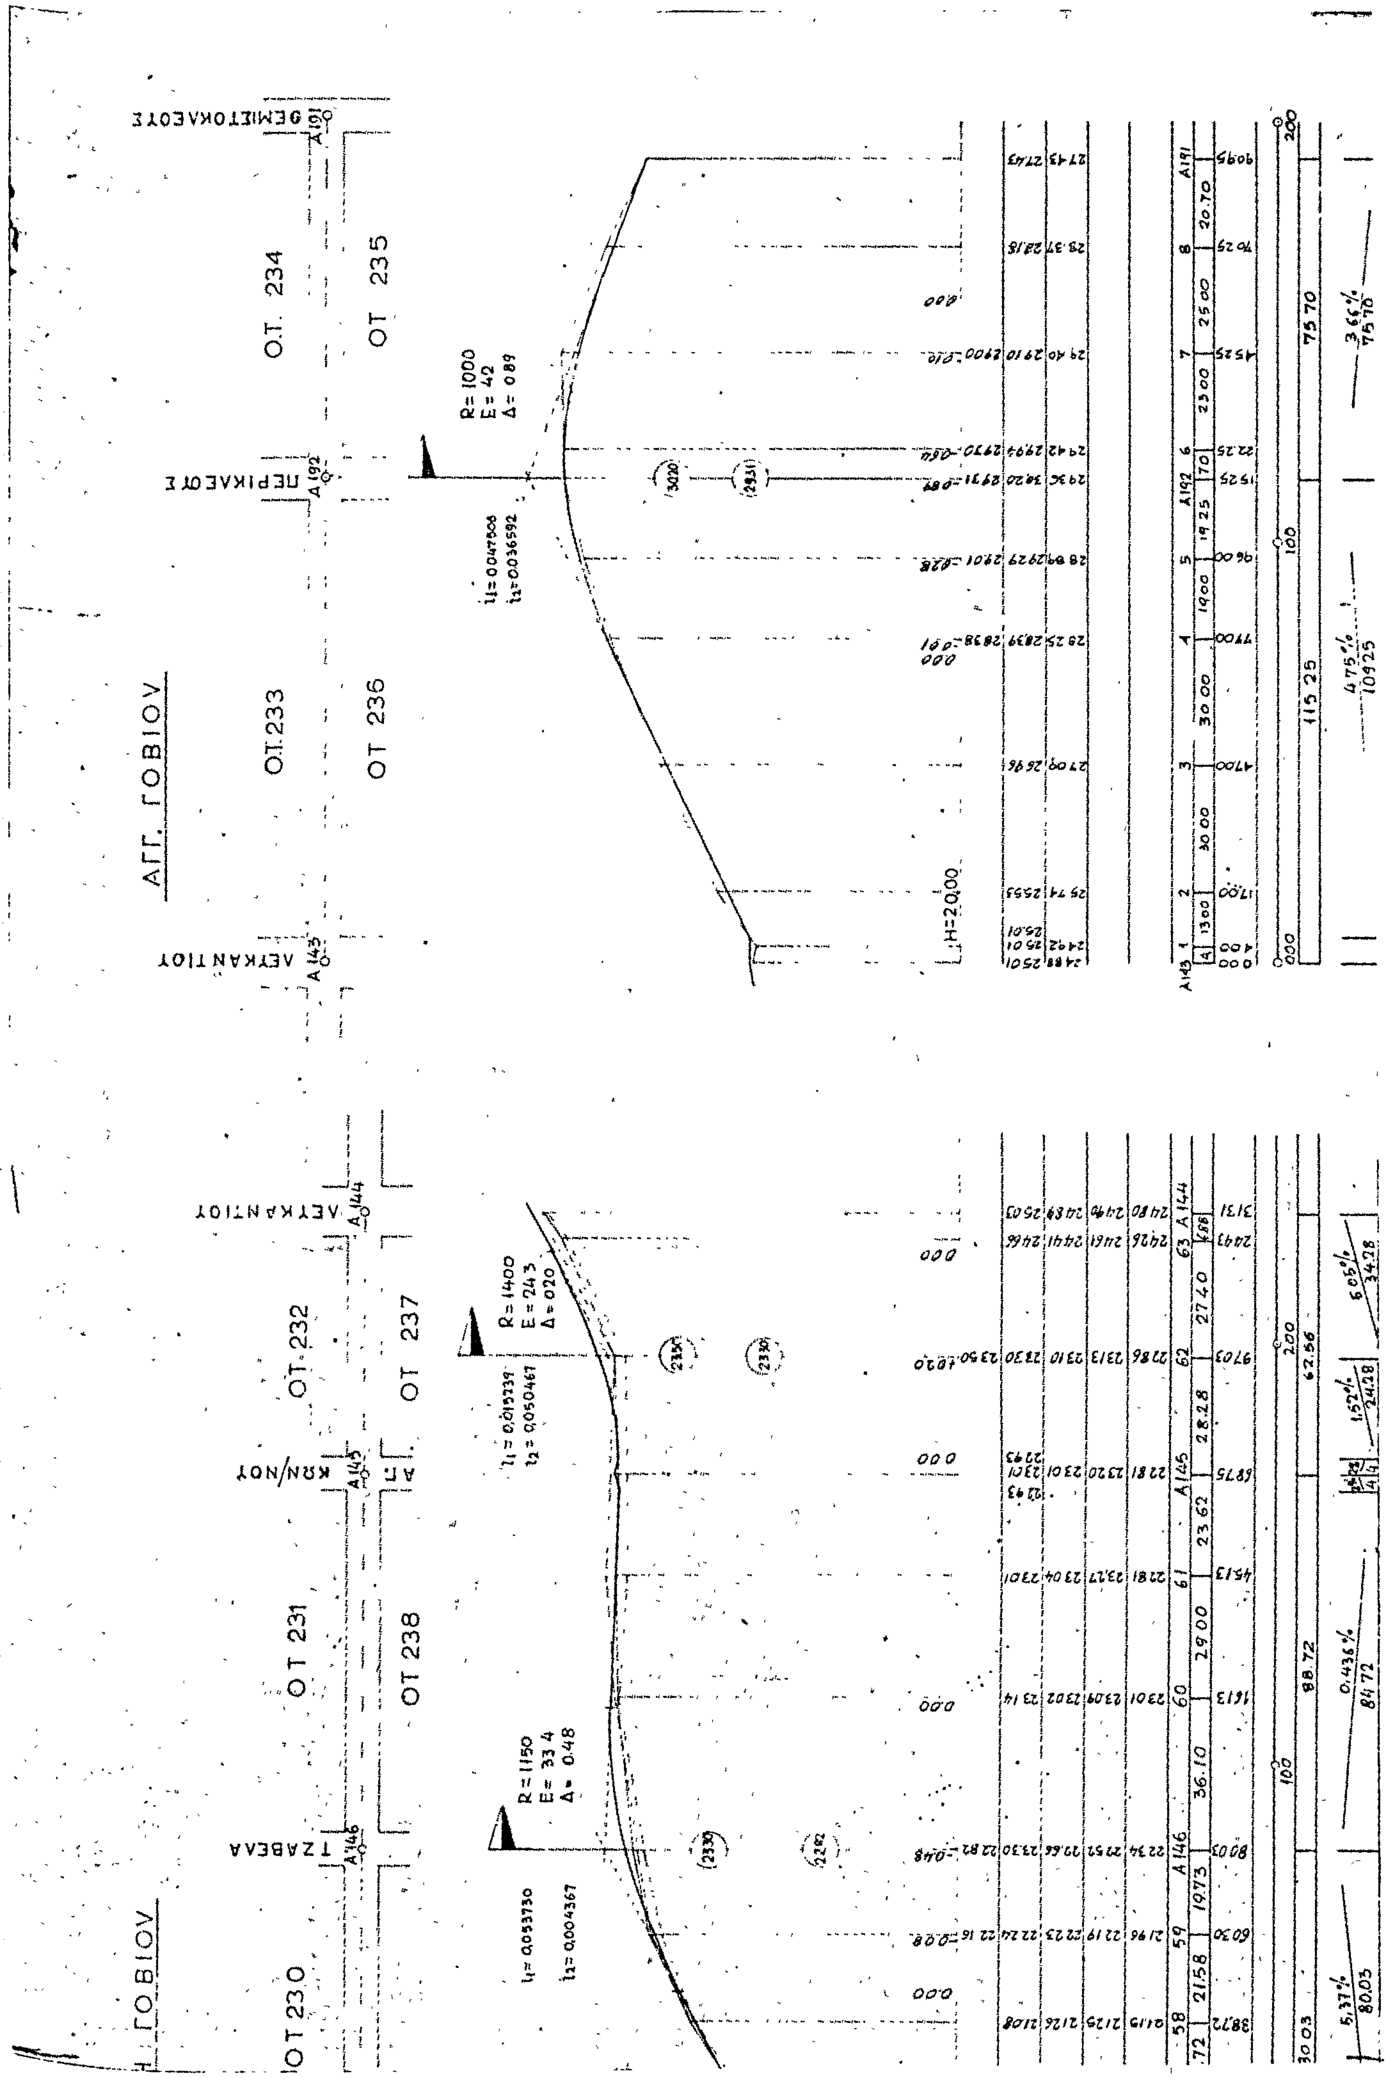

Δ Α Φ Ν Η Σ
ΟΤ 313
ΟΤ 312
ΡΟΔΩΝ
ΟΤ 244
ΟΤ 245
ΕΘΝ ΑΝΤΙΣΤΑΣΕΩΣ
R=500
ΟΤ 239
ΟΤ 248
ΟΤ 240
ΑΝΤΙΣΤΑΣΕΩΣ
R=40000

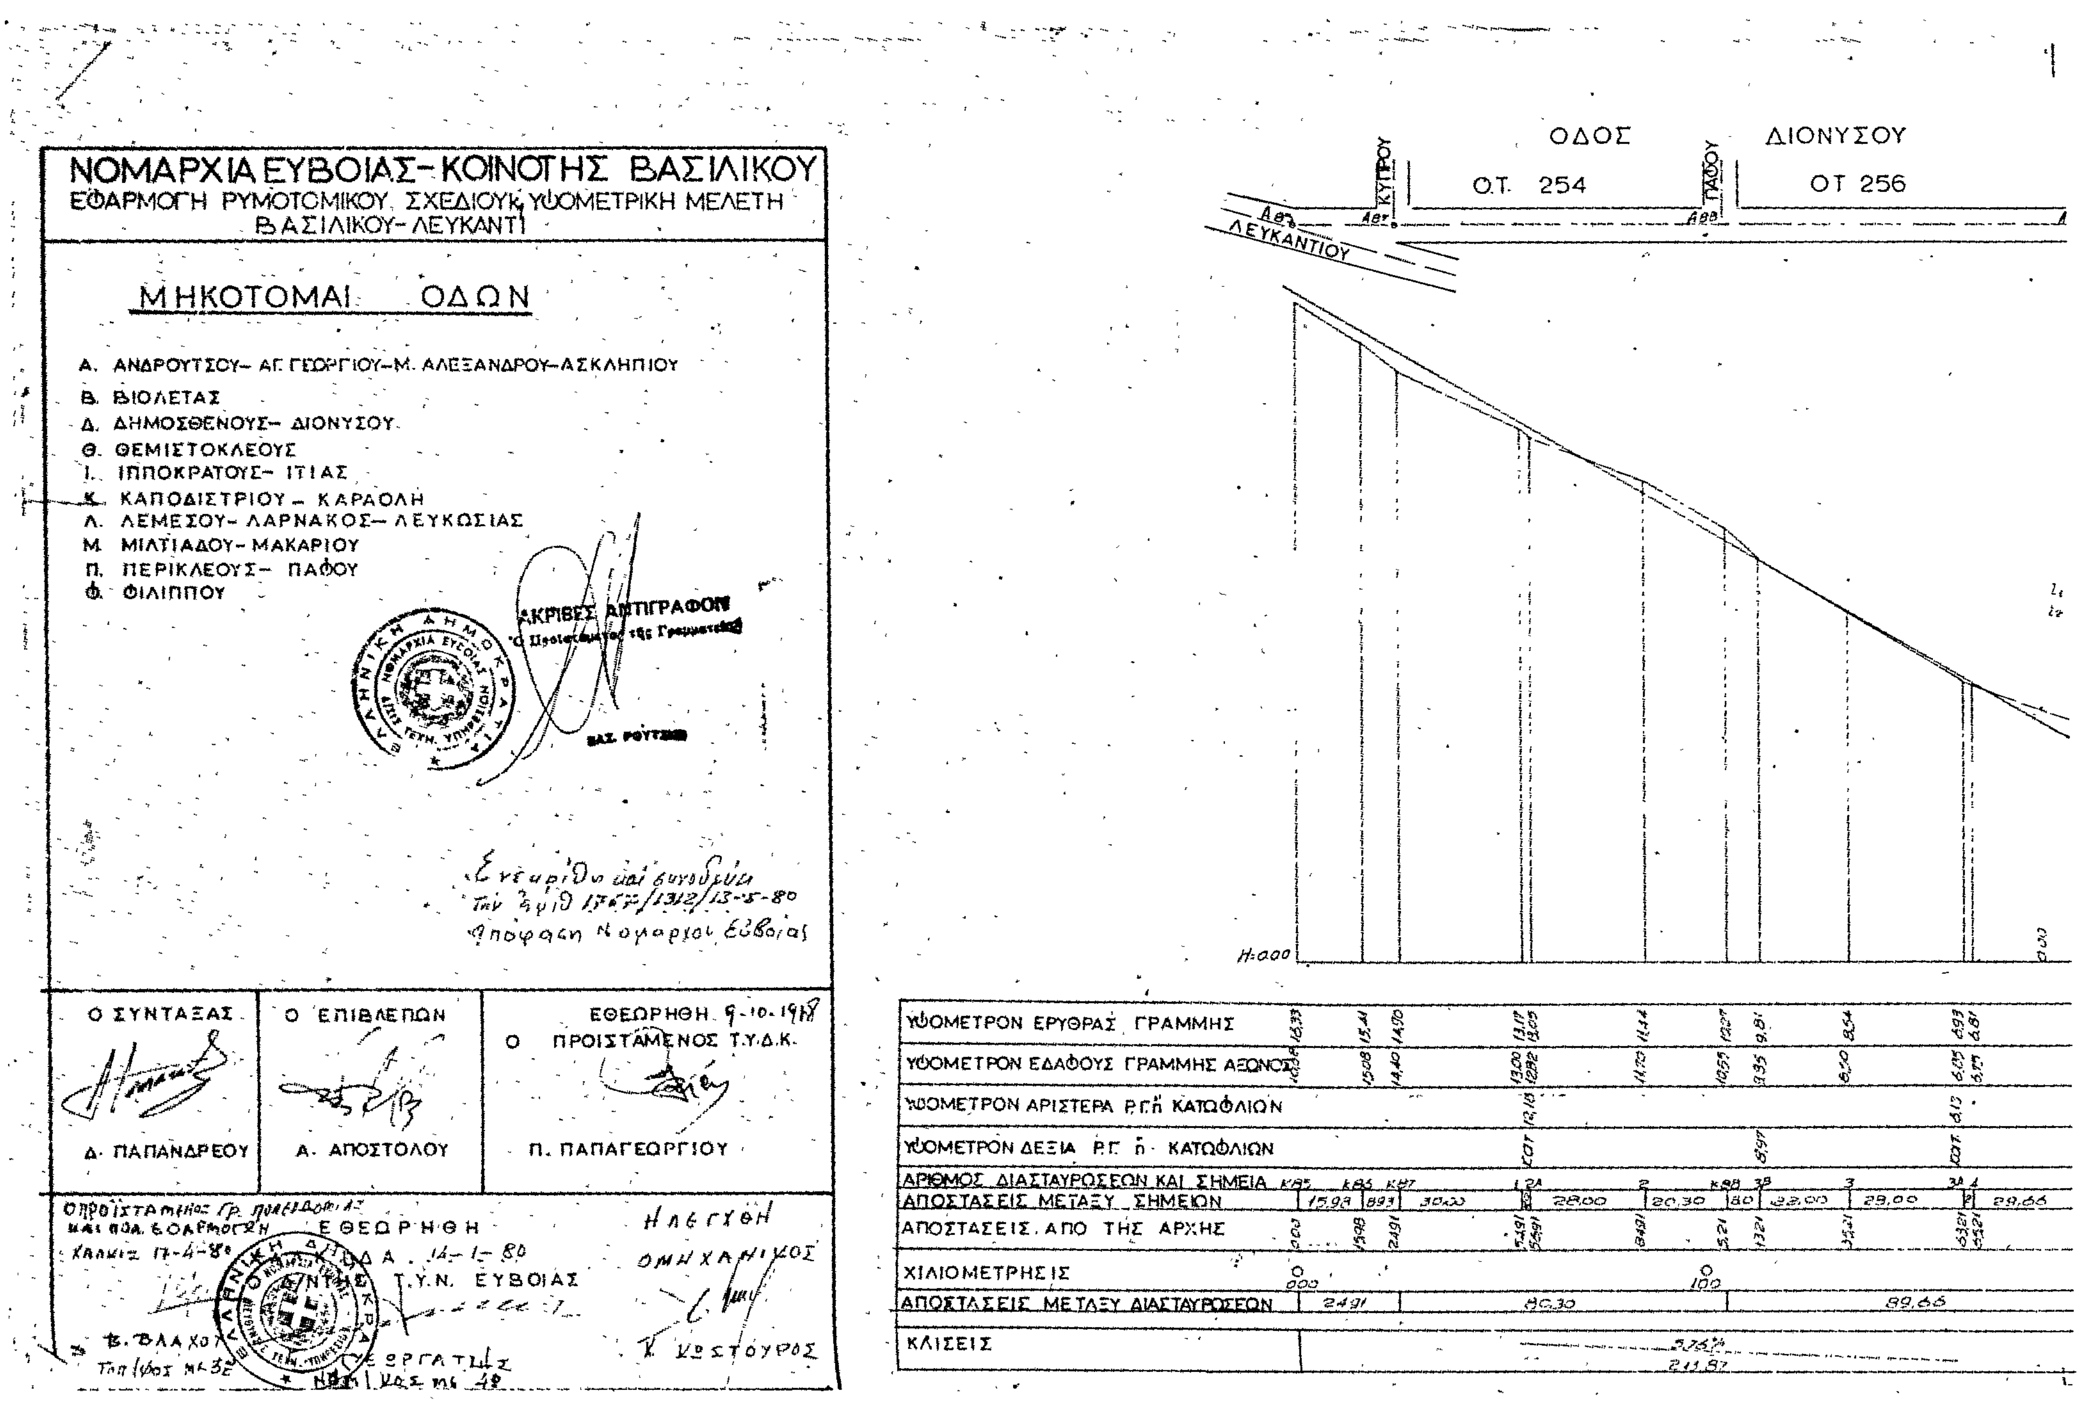


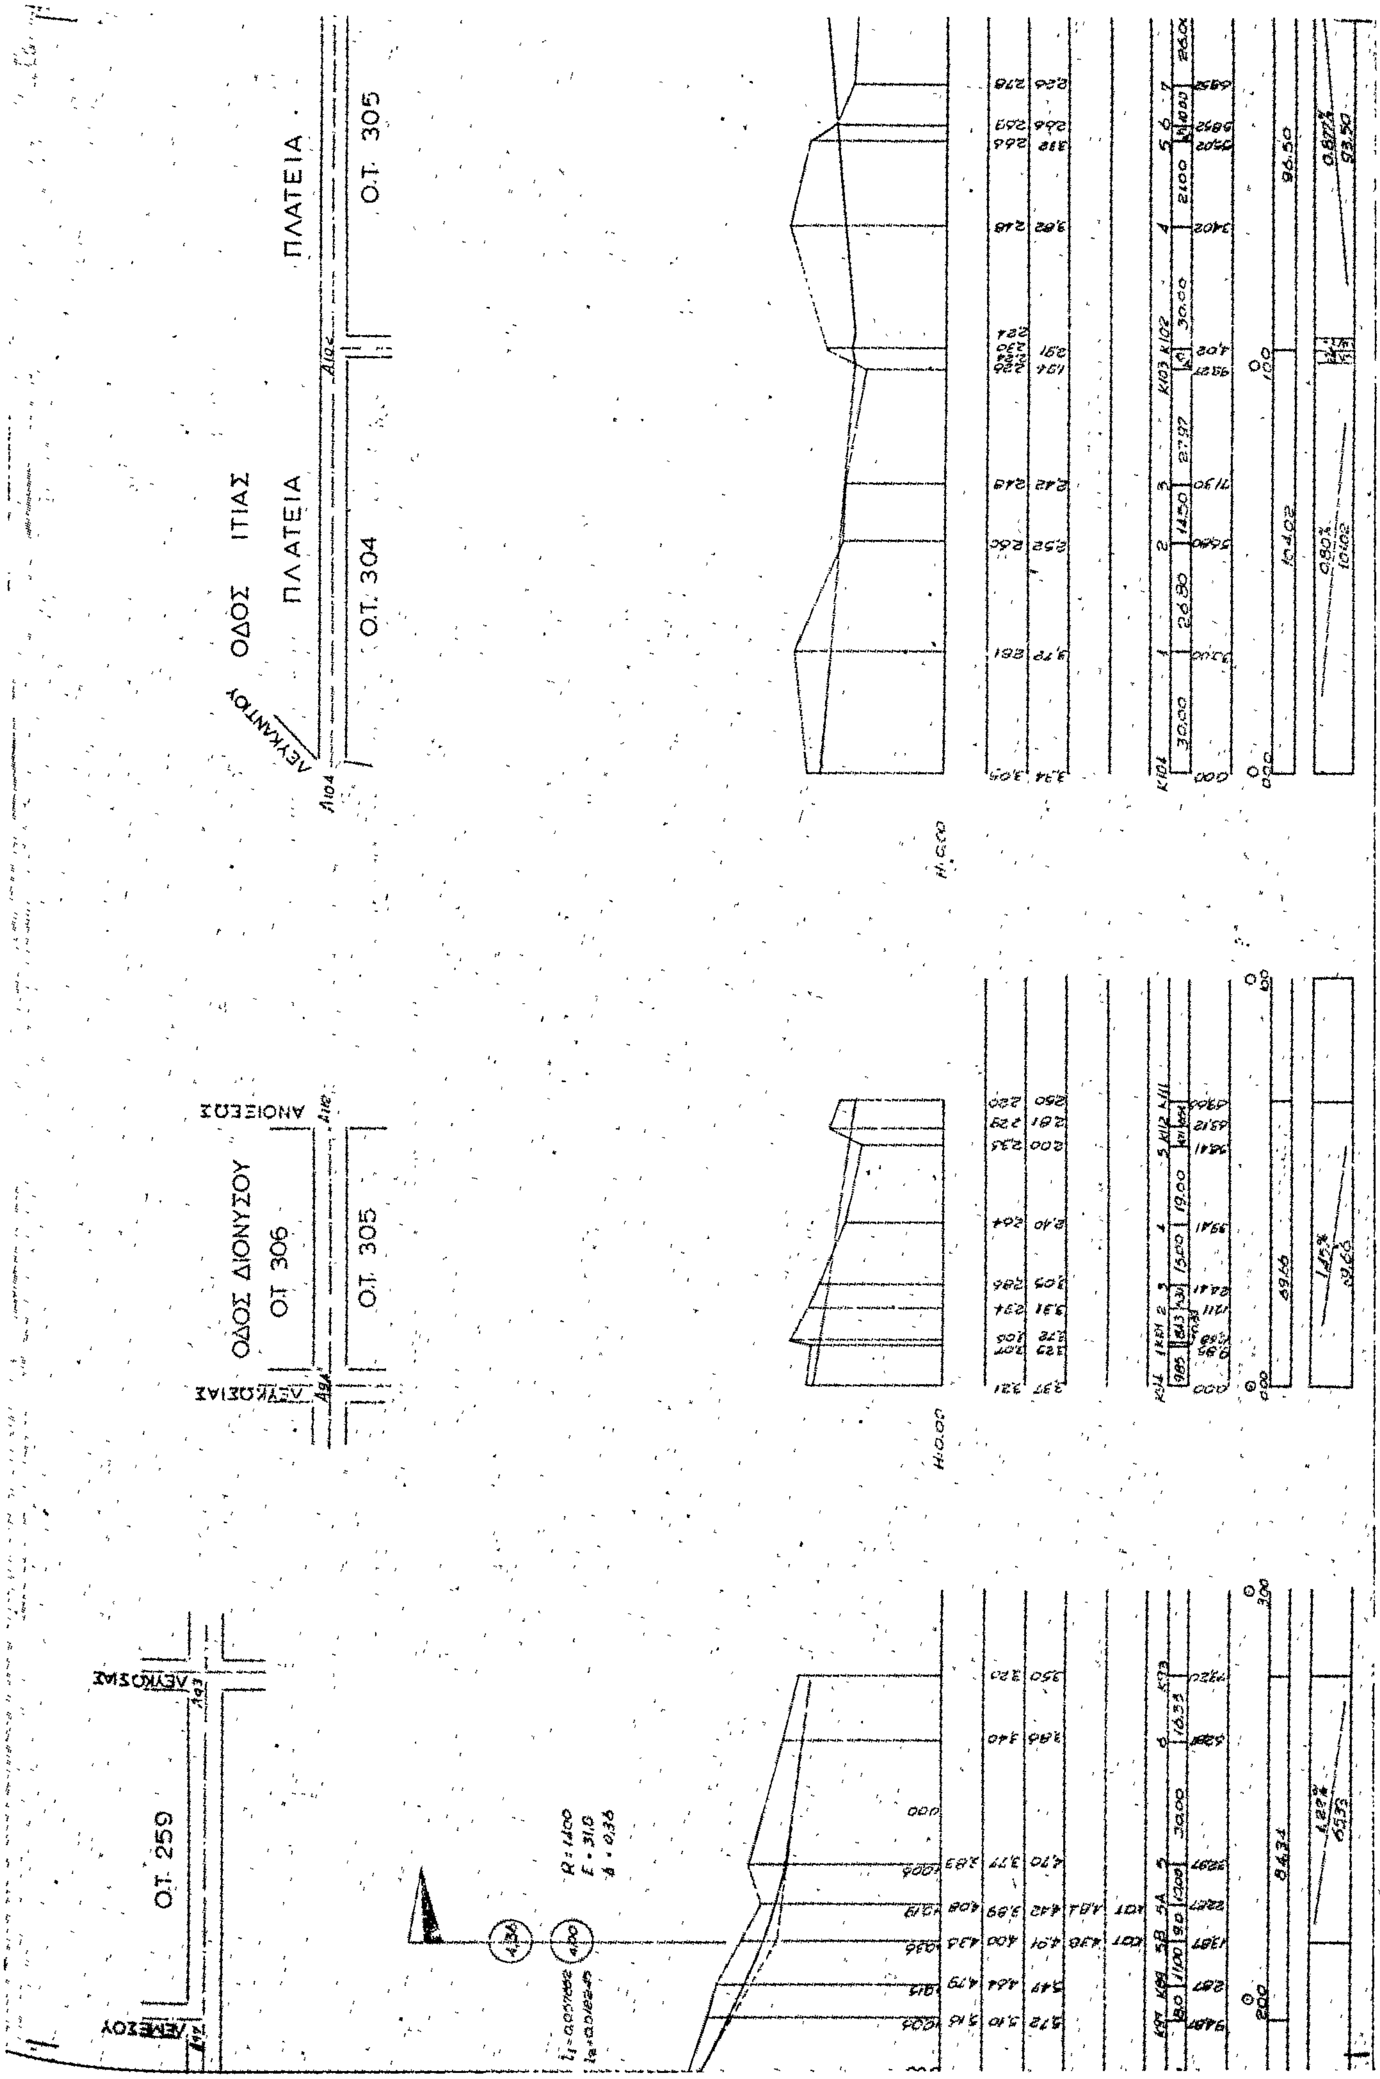
ΟΤ 262
ΟΤ 261
ΟΤ 301
ΟΤ 302
ΟΤ 300
ΟΤ 309
ΟΤ 267
ΟΤ 268
R = 800
E = 401
Δ = 1.00
R = 600

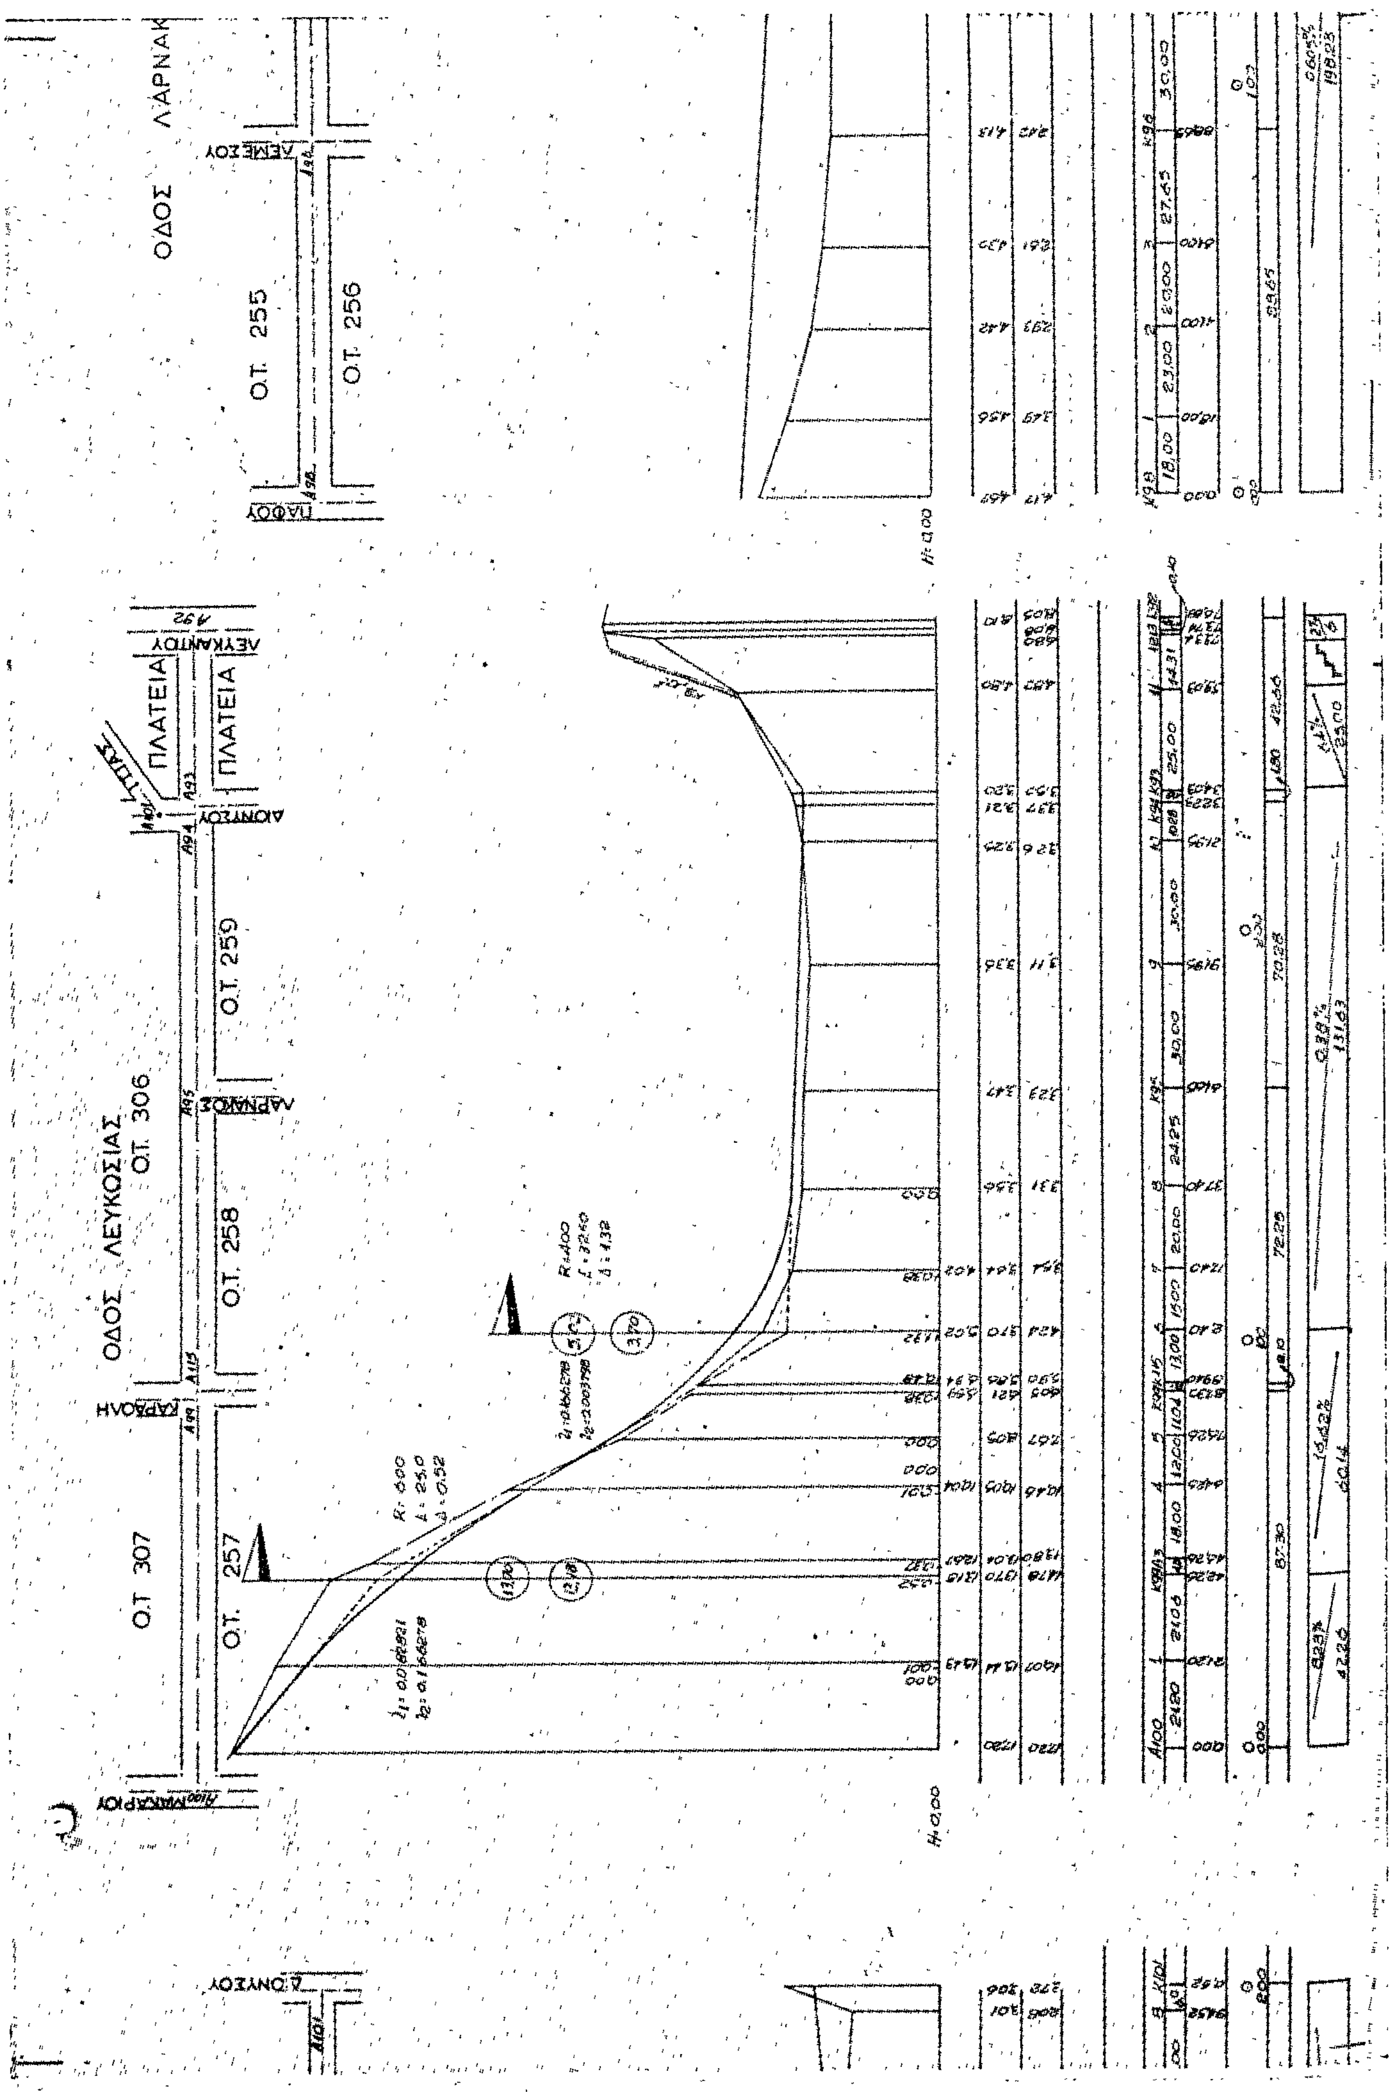

ΑΚΑΚΙΑΣ
Μ.ΜΑΥΡΟΓΕΝΟΥΣ
ΠΛΑΤΑΙΩΝ
ΧΡΥΣΑΝΘΕΜΩΝ
ΔΑΦΝΗΣ
ΟΤ 302
ΟΤ 304
ΟΤ 301
ΟΤ 300
ΟΤ 263
ΟΤ 269
ΟΤ 246
ΟΤ 252
R=1300
E=35
Δ=0,42
H=000

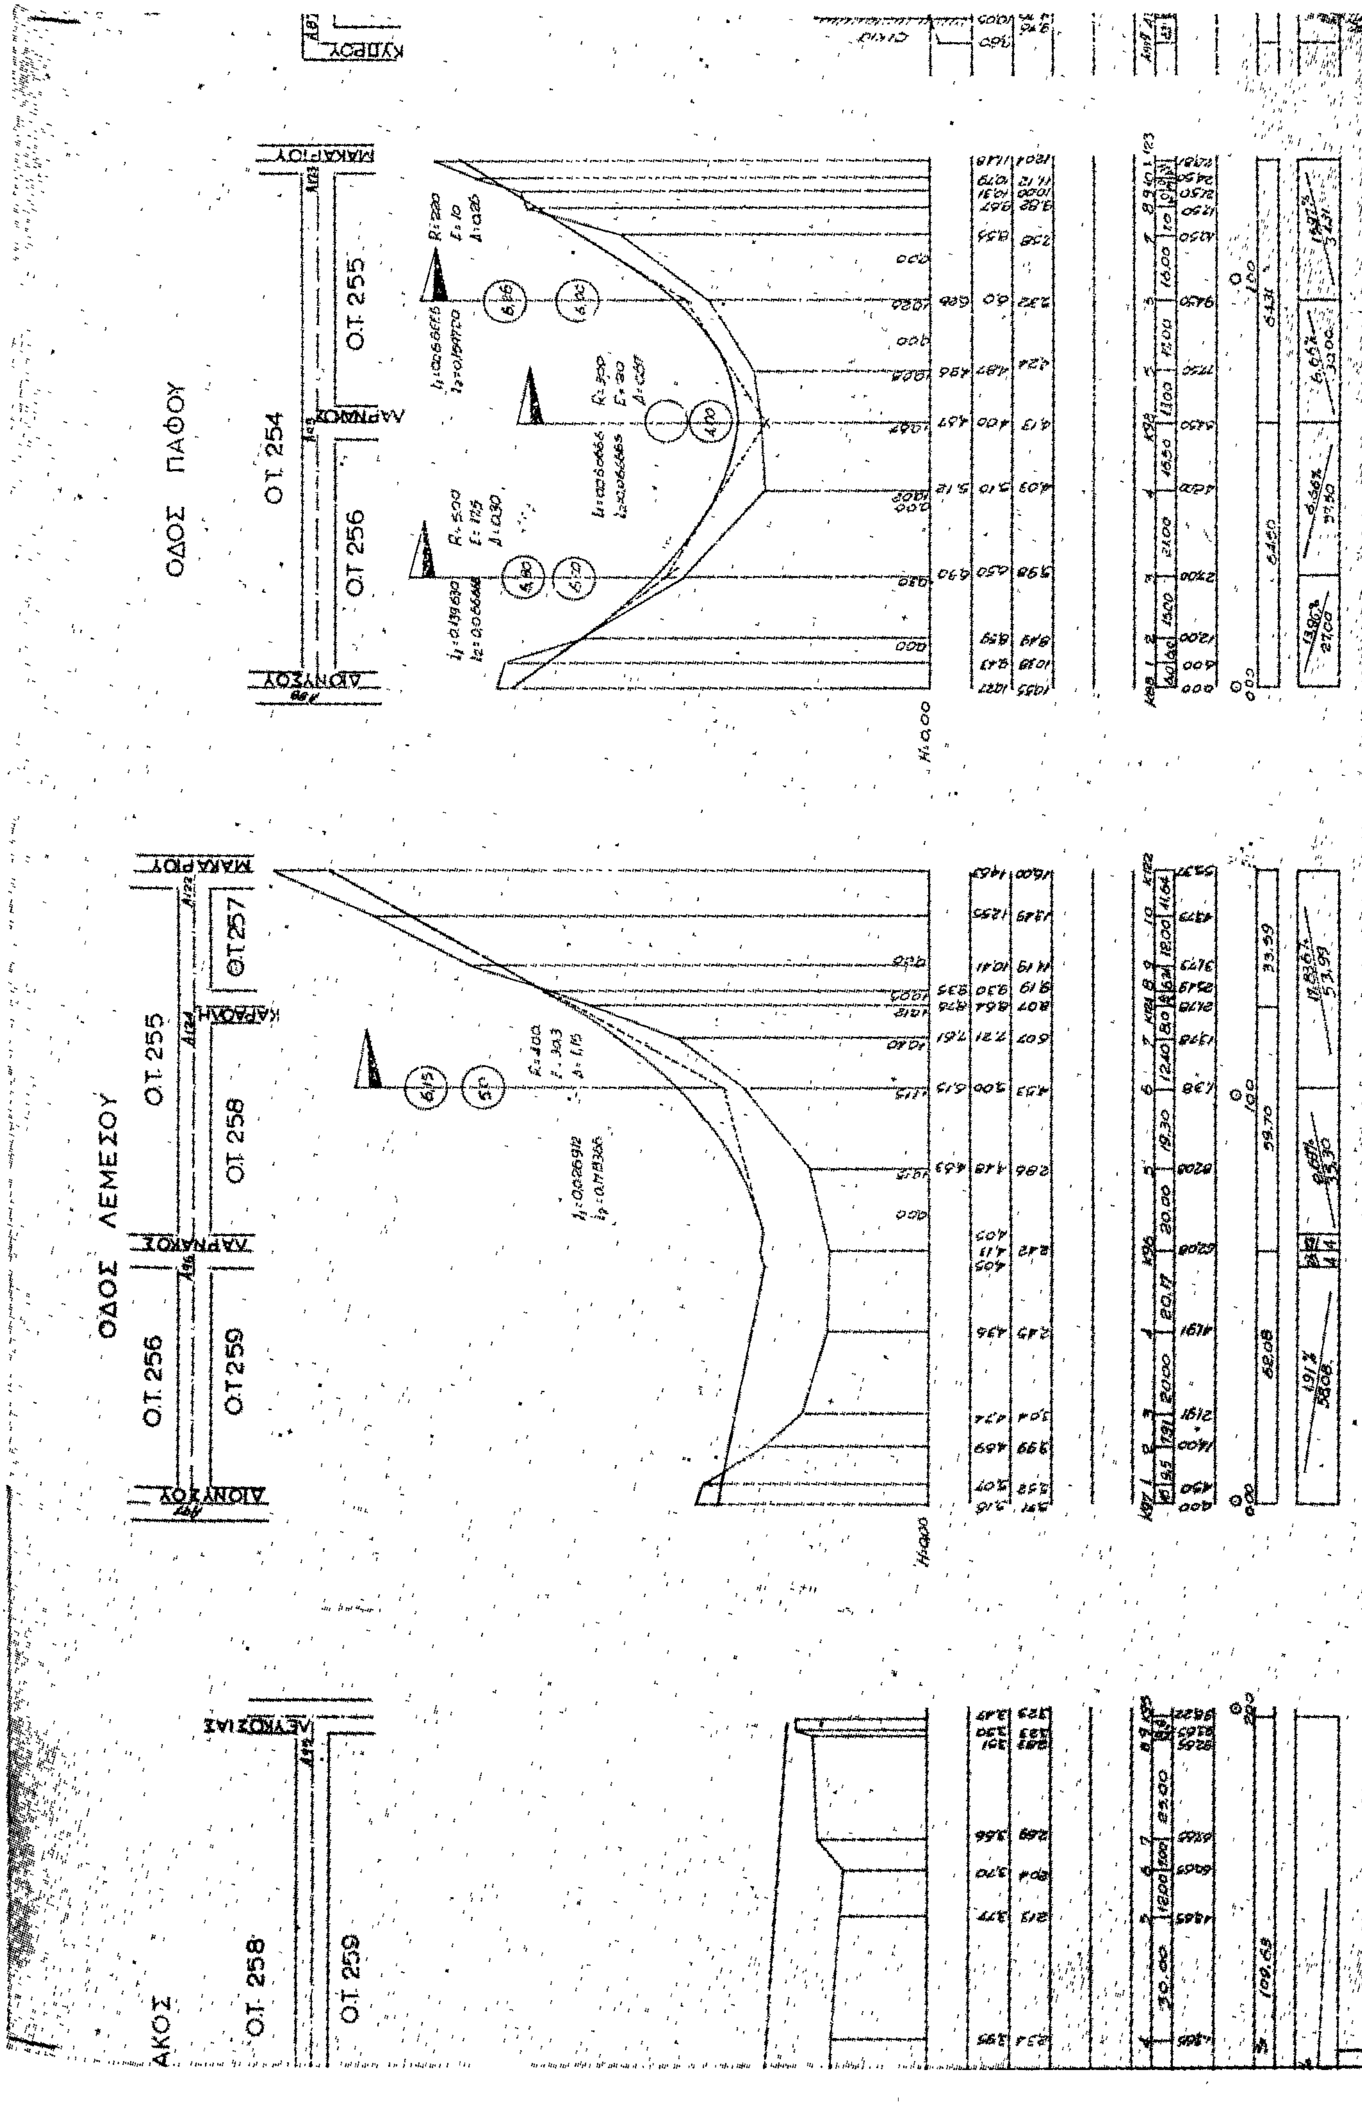

ΑΓΓΕΛ
ΚΑΠΟΔΙΣΤΡΙΟΥ
ΤΖΑΒΕΛΛΑ
ΟΤ 239
ΟΤ 238
ΑΓΚΩΝ/ΝΟΥ
ΦΙΛΕΛΛΗΝΩΝ
ΟΤ 240
ΟΤ 237
Χ. ΤΡΙΚΟΥΠΗ
ΘΕΜΙΣΤΟΚΛΕΟΥΣ
ΟΤ 235
ΟΤ 244
ΠΕΡΙΚΛΕΟΥΣ
ΟΤ 236
ΟΤ 243
ΛΕΥΚΑΝΤΙΟΥ
ΠΛΑΤΕΙΑ
ΟΤ 241
ΦΙΛΕΛΛΗΝΩΝ
Χ. ΤΡΙΚΟΥΠΗ
R = 2000
E = 42.5
Δ = 0.45
R = 2000
E = 27
Δ = 0.18
R = 500
E = 27.5
Δ = 0.75
H = 15.00

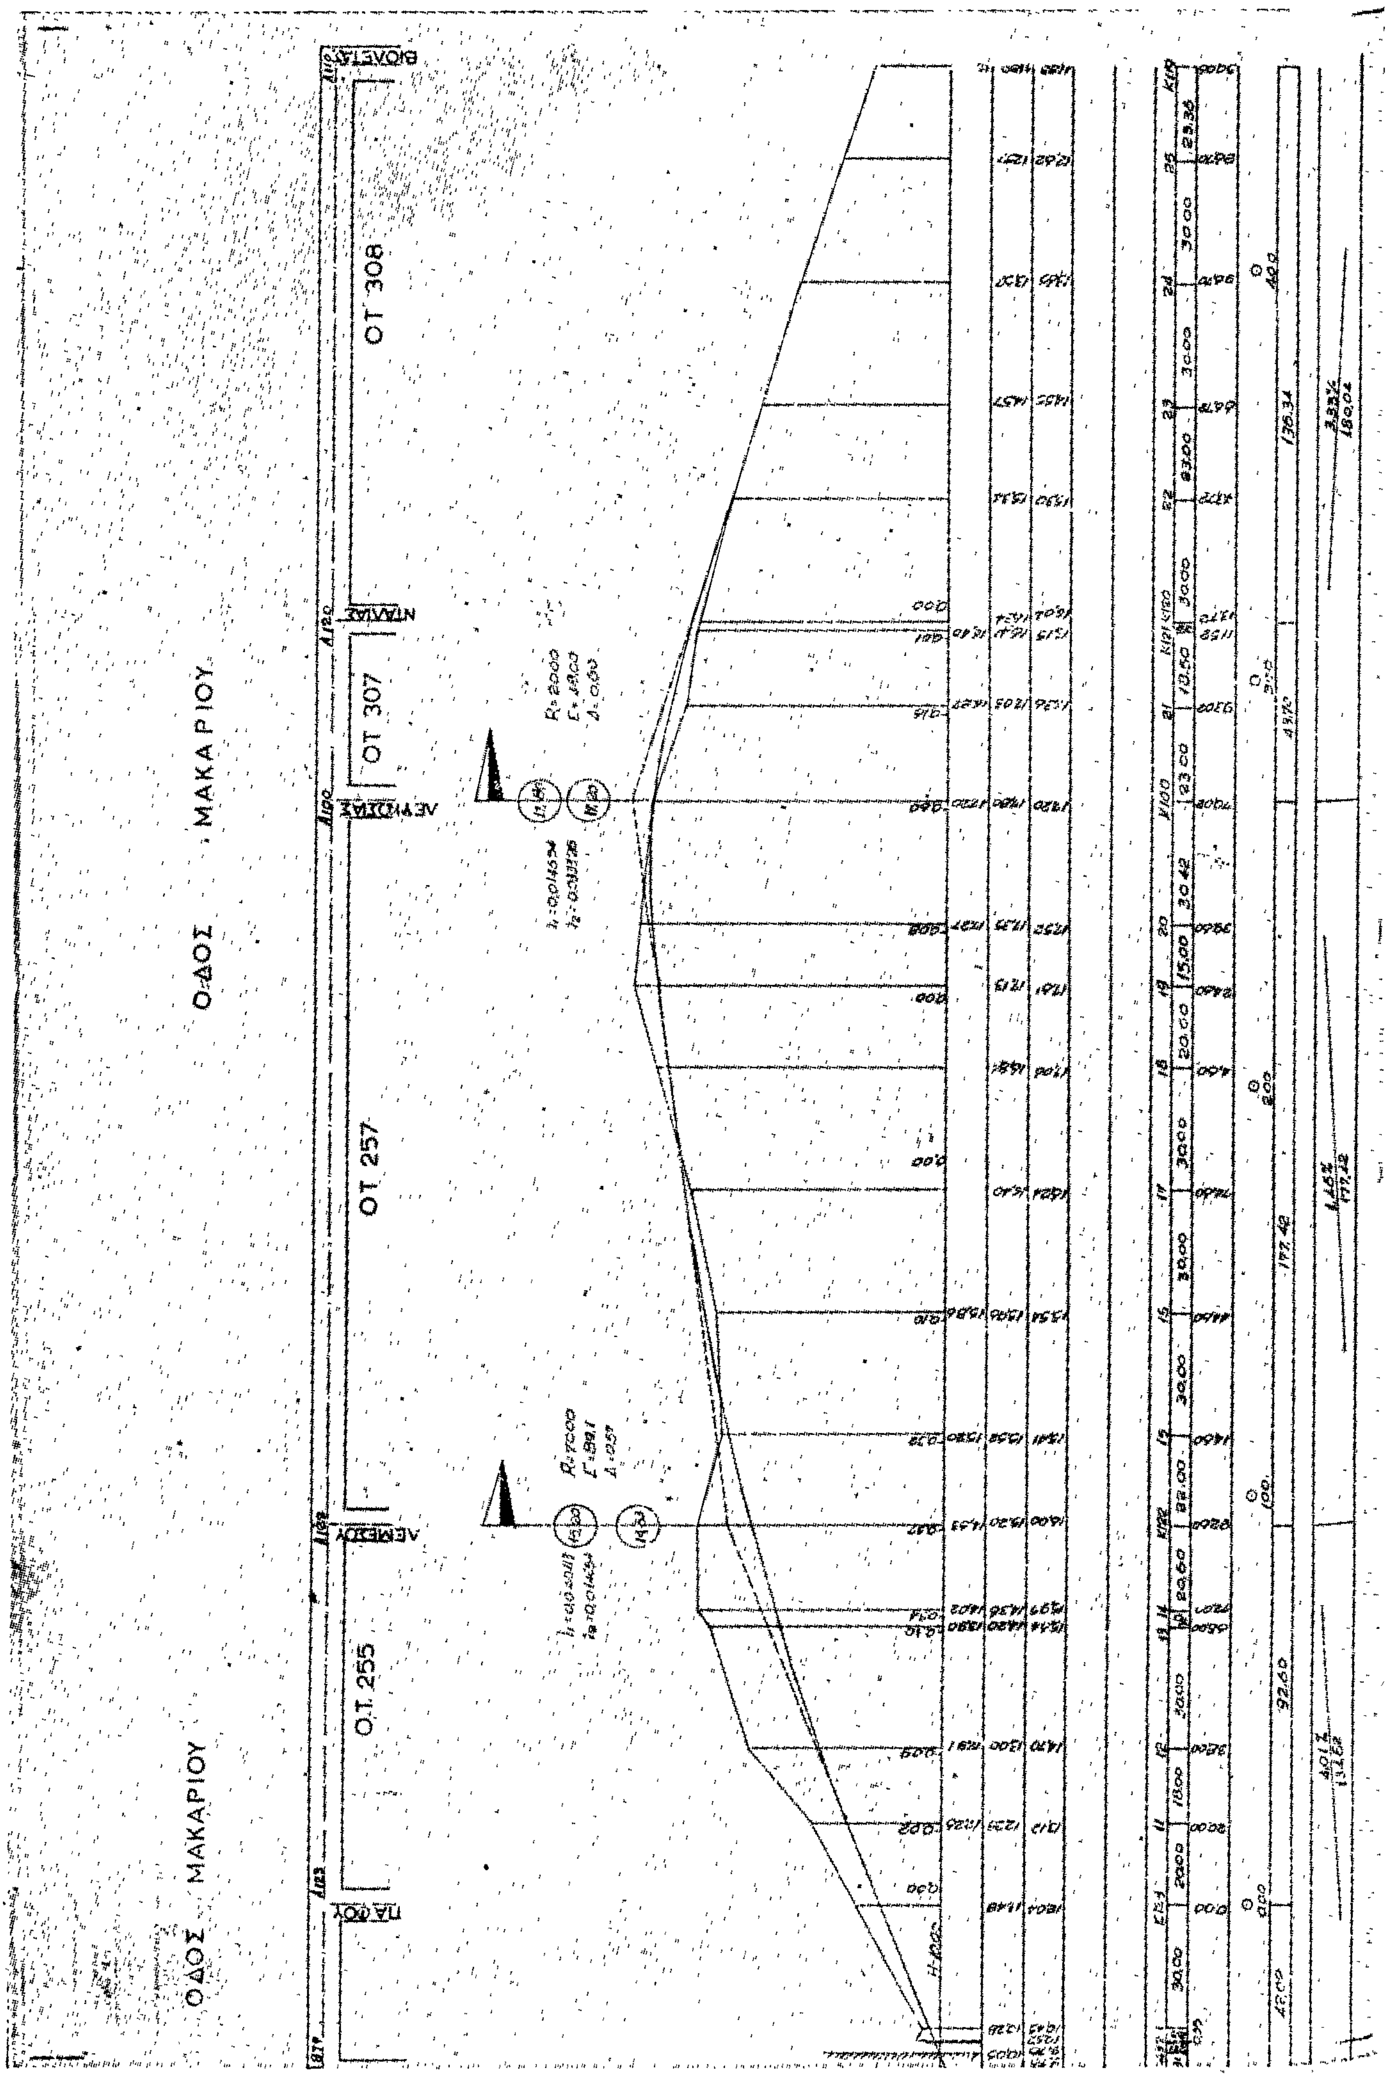

ΑΓΓ. ΓΟΒΙΟΥ
Ο.Τ. 234
ΟΤ 235
Ο.Τ.233
ΟΤ 236
ΘΕΜΙΣΤΟΚΛΕΟΥΣ
ΠΕΡΙΚΛΕΟΥΣ
ΛΕΥΚΑΝΤΙΟΥ
R = 1000
E = 42
Δ = 0.89
H = 20.00
ΟΤ 232
ΟΤ 237
ΟΤ 231
ΟΤ 238
ΟΤ 230
ΚΩΝ/ΝΟΥ
ΤΖΑΒΕΛΑ
R = 1400
E = 24.3
Δ = 0.20
R = 1150
E = 33.4
Δ = 0.48

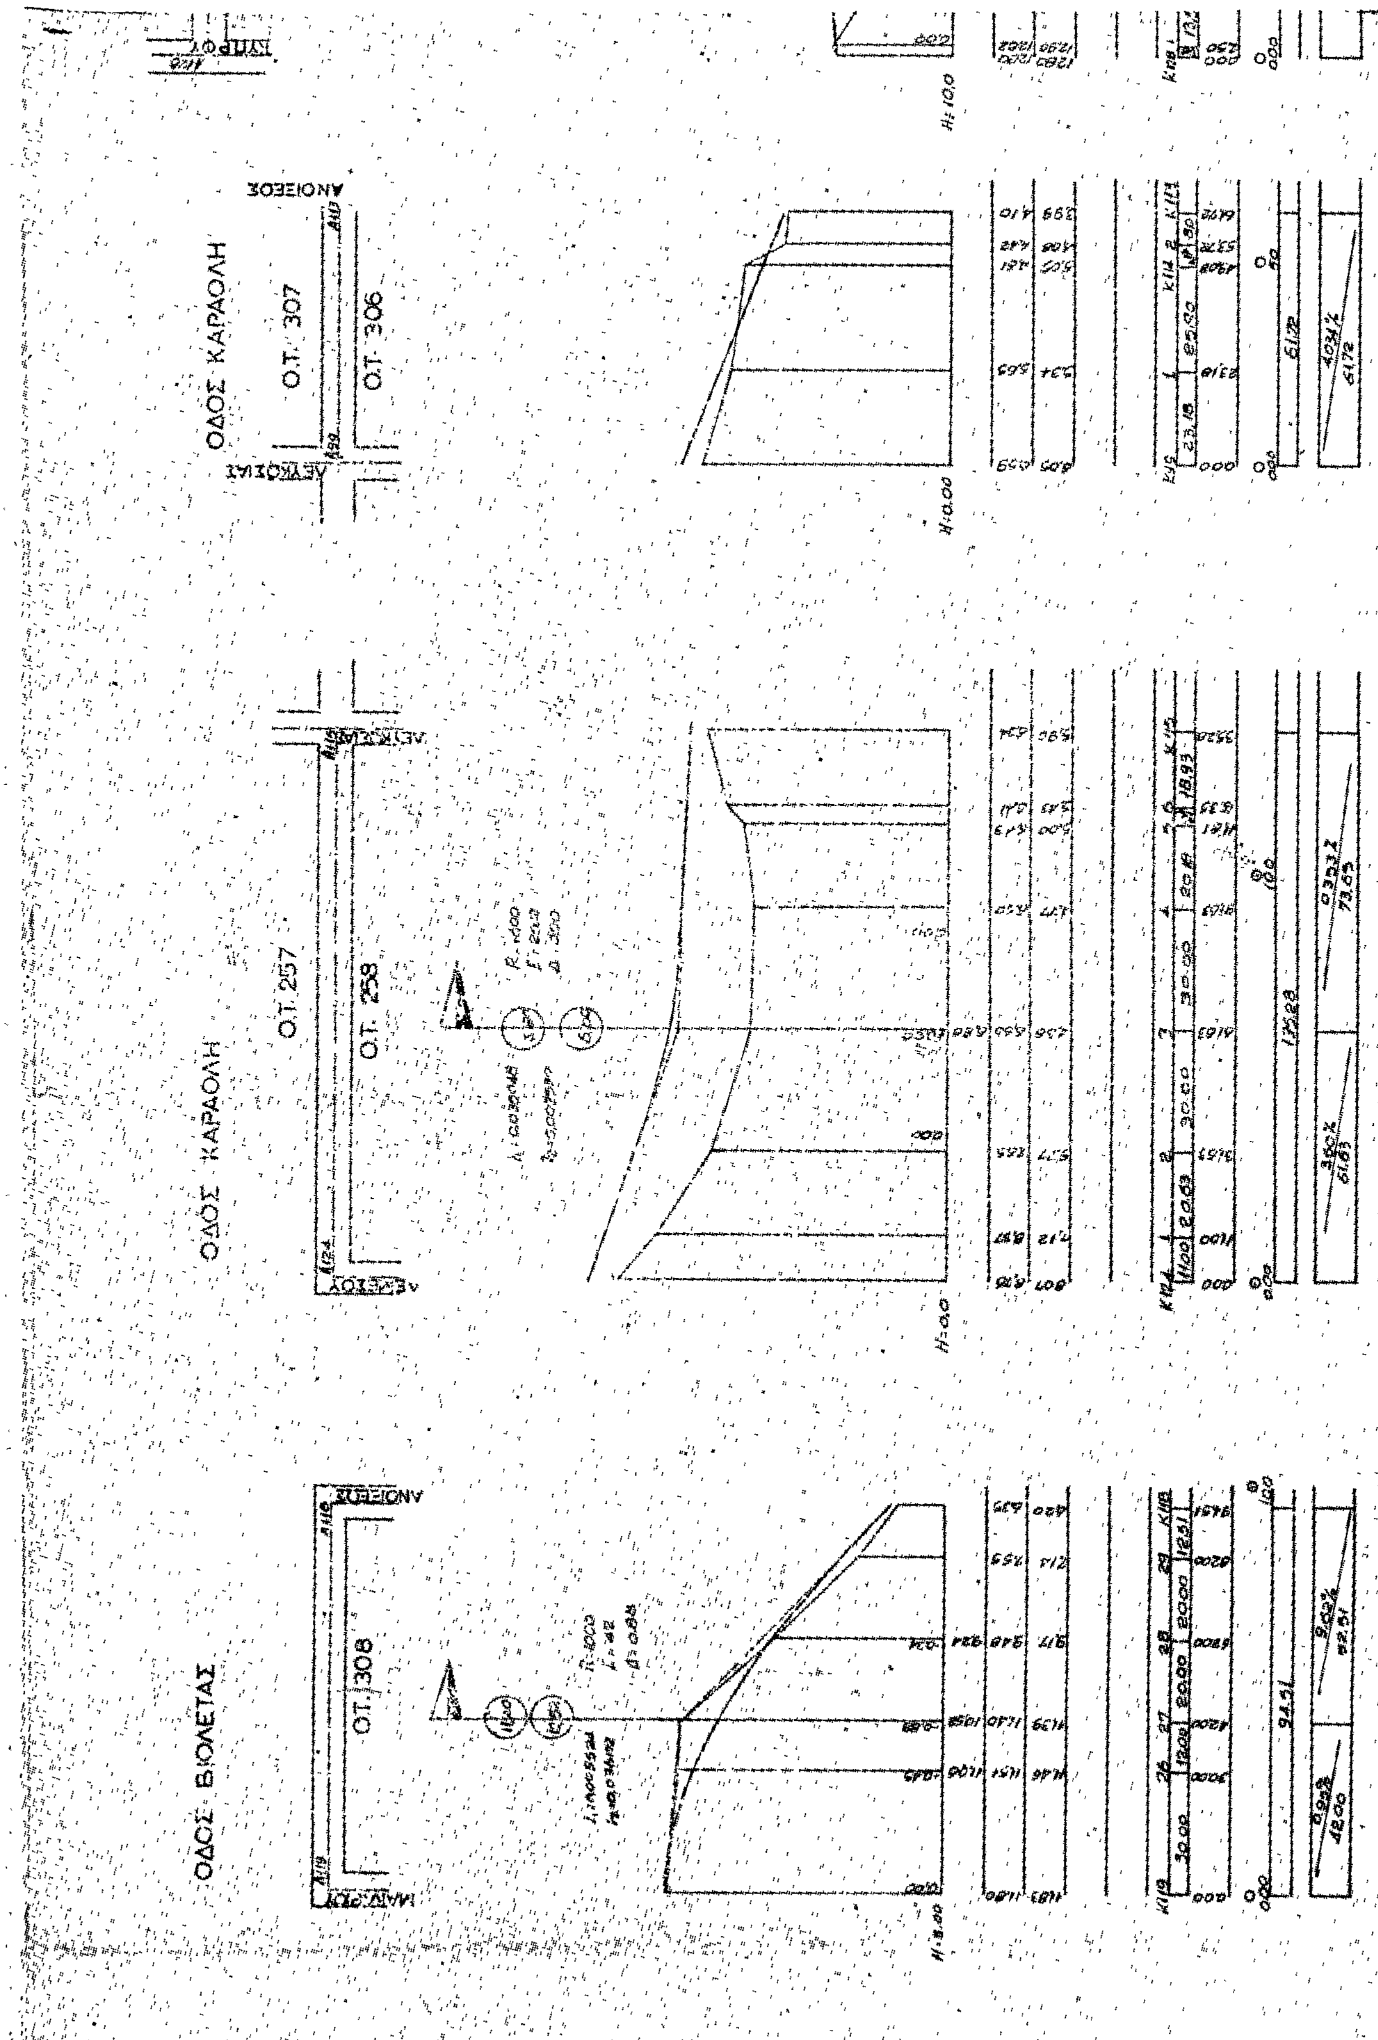

ΝΟΜΑΡΧΙΑ ΕΥΒΟΙΑΣ-ΚΟΙΝΟΤΗΣ ΒΑΣΙΛΙΚΟΥ
ΕΦΑΡΜΟΓΗ ΡΥΜΟΤΟΜΙΚΟΥ ΣΧΕΔΙΟΥ & ΥΨΟΜΕΤΡΙΚΗ ΜΕΛΕΤΗ
ΒΑΣΙΛΙΚΟΥ-ΛΕΥΚΑΝΤΙ
ΜΗΚΟΤΟΜΑΙ ΟΔΩΝ
Α. ΑΝΔΡΟΥΤΣΟΥ- ΑΓ. ΓΕΩΡΓΙΟΥ-Μ. ΑΛΕΞΑΝΔΡΟΥ-ΑΣΚΛΗΠΙΟΥ
Β. ΒΙΟΛΕΤΑΣ
Δ. ΔΗΜΟΣΘΕΝΟΥΣ- ΔΙΟΝΥΣΟΥ
Θ. ΘΕΜΙΣΤΟΚΛΕΟΥΣ
Ι. ΙΠΠΟΚΡΑΤΟΥΣ- ΙΤΙΑΣ
Κ. ΚΑΠΟΔΙΣΤΡΙΟΥ - ΚΑΡΑΟΛΗ
Λ. ΛΕΜΕΣΟΥ- ΛΑΡΝΑΚΟΣ- ΛΕΥΚΩΣΙΑΣ
Μ. ΜΙΛΤΙΑΔΟΥ- ΜΑΚΑΡΙΟΥ
Π. ΠΕΡΙΚΛΕΟΥΣ- ΠΑΦΟΥ
Φ. ΦΙΛΙΠΠΟΥ
ΑΚΡΙΒΕΣ ΑΝΤΙΓΡΑΦΟΝ
ΒΑΣ. ΡΟΥΤΣΗΣ
Ενεκρίθη και συνοδεύει την αριθ. 1312/13-5-80 απόφαση Νομάρχου Ευβοίας
Ο ΣΥΝΤΑΞΑΣ
Δ. ΠΑΠΑΝΔΡΕΟΥ
Ο ΕΠΙΒΛΕΠΩΝ
Α. ΑΠΟΣΤΟΛΟΥ
ΕΘΕΩΡΗΘΗ 9-10-1978
Ο ΠΡΟΙΣΤΑΜΕΝΟΣ Τ.Υ.Δ.Κ.
Π. ΠΑΠΑΓΕΩΡΓΙΟΥ
ΕΘΕΩΡΗΘΗ
Τ.Υ.Ν. ΕΥΒΟΙΑΣ
Ηλέγχθη
Ο ΜΗΧΑΝΙΚΟΣ
Κ. ΚΩΣΤΟΥΡΟΣ
Β. ΒΛΑΧΟΥ
ΟΔΟΣ ΔΙΟΝΥΣΟΥ
Ο.Τ. 254
ΟΤ 256
ΚΥΠΡΟΥ
ΠΑΦΟΥ
ΛΕΥΚΑΝΤΙΟΥ
Η:0.00
ΥΨΟΜΕΤΡΟΝ ΕΡΥΘΡΑΣ ΓΡΑΜΜΗΣ
ΥΨΟΜΕΤΡΟΝ ΕΔΑΦΟΥΣ ΓΡΑΜΜΗΣ ΑΞΟΝΟΣ
ΥΨΟΜΕΤΡΟΝ ΑΡΙΣΤΕΡΑ Ρ.Γ.Π. ΚΑΤΩΦΛΙΩΝ
ΥΨΟΜΕΤΡΟΝ ΔΕΞΙΑ Ρ.Γ.Π. ΚΑΤΩΦΛΙΩΝ
ΑΡΙΘΜΟΣ ΔΙΑΣΤΑΥΡΩΣΕΩΝ ΚΑΙ ΣΗΜΕΙΑ
ΑΠΟΣΤΑΣΕΙΣ ΜΕΤΑΞΥ ΣΗΜΕΙΩΝ
ΑΠΟΣΤΑΣΕΙΣ ΑΠΟ ΤΗΣ ΑΡΧΗΣ
ΧΙΛΙΟΜΕΤΡΗΣΕΙΣ
ΑΠΟΣΤΑΣΕΙΣ ΜΕΤΑΞΥ ΔΙΑΣΤΑΥΡΩΣΕΩΝ
ΚΛΙΣΕΙΣ

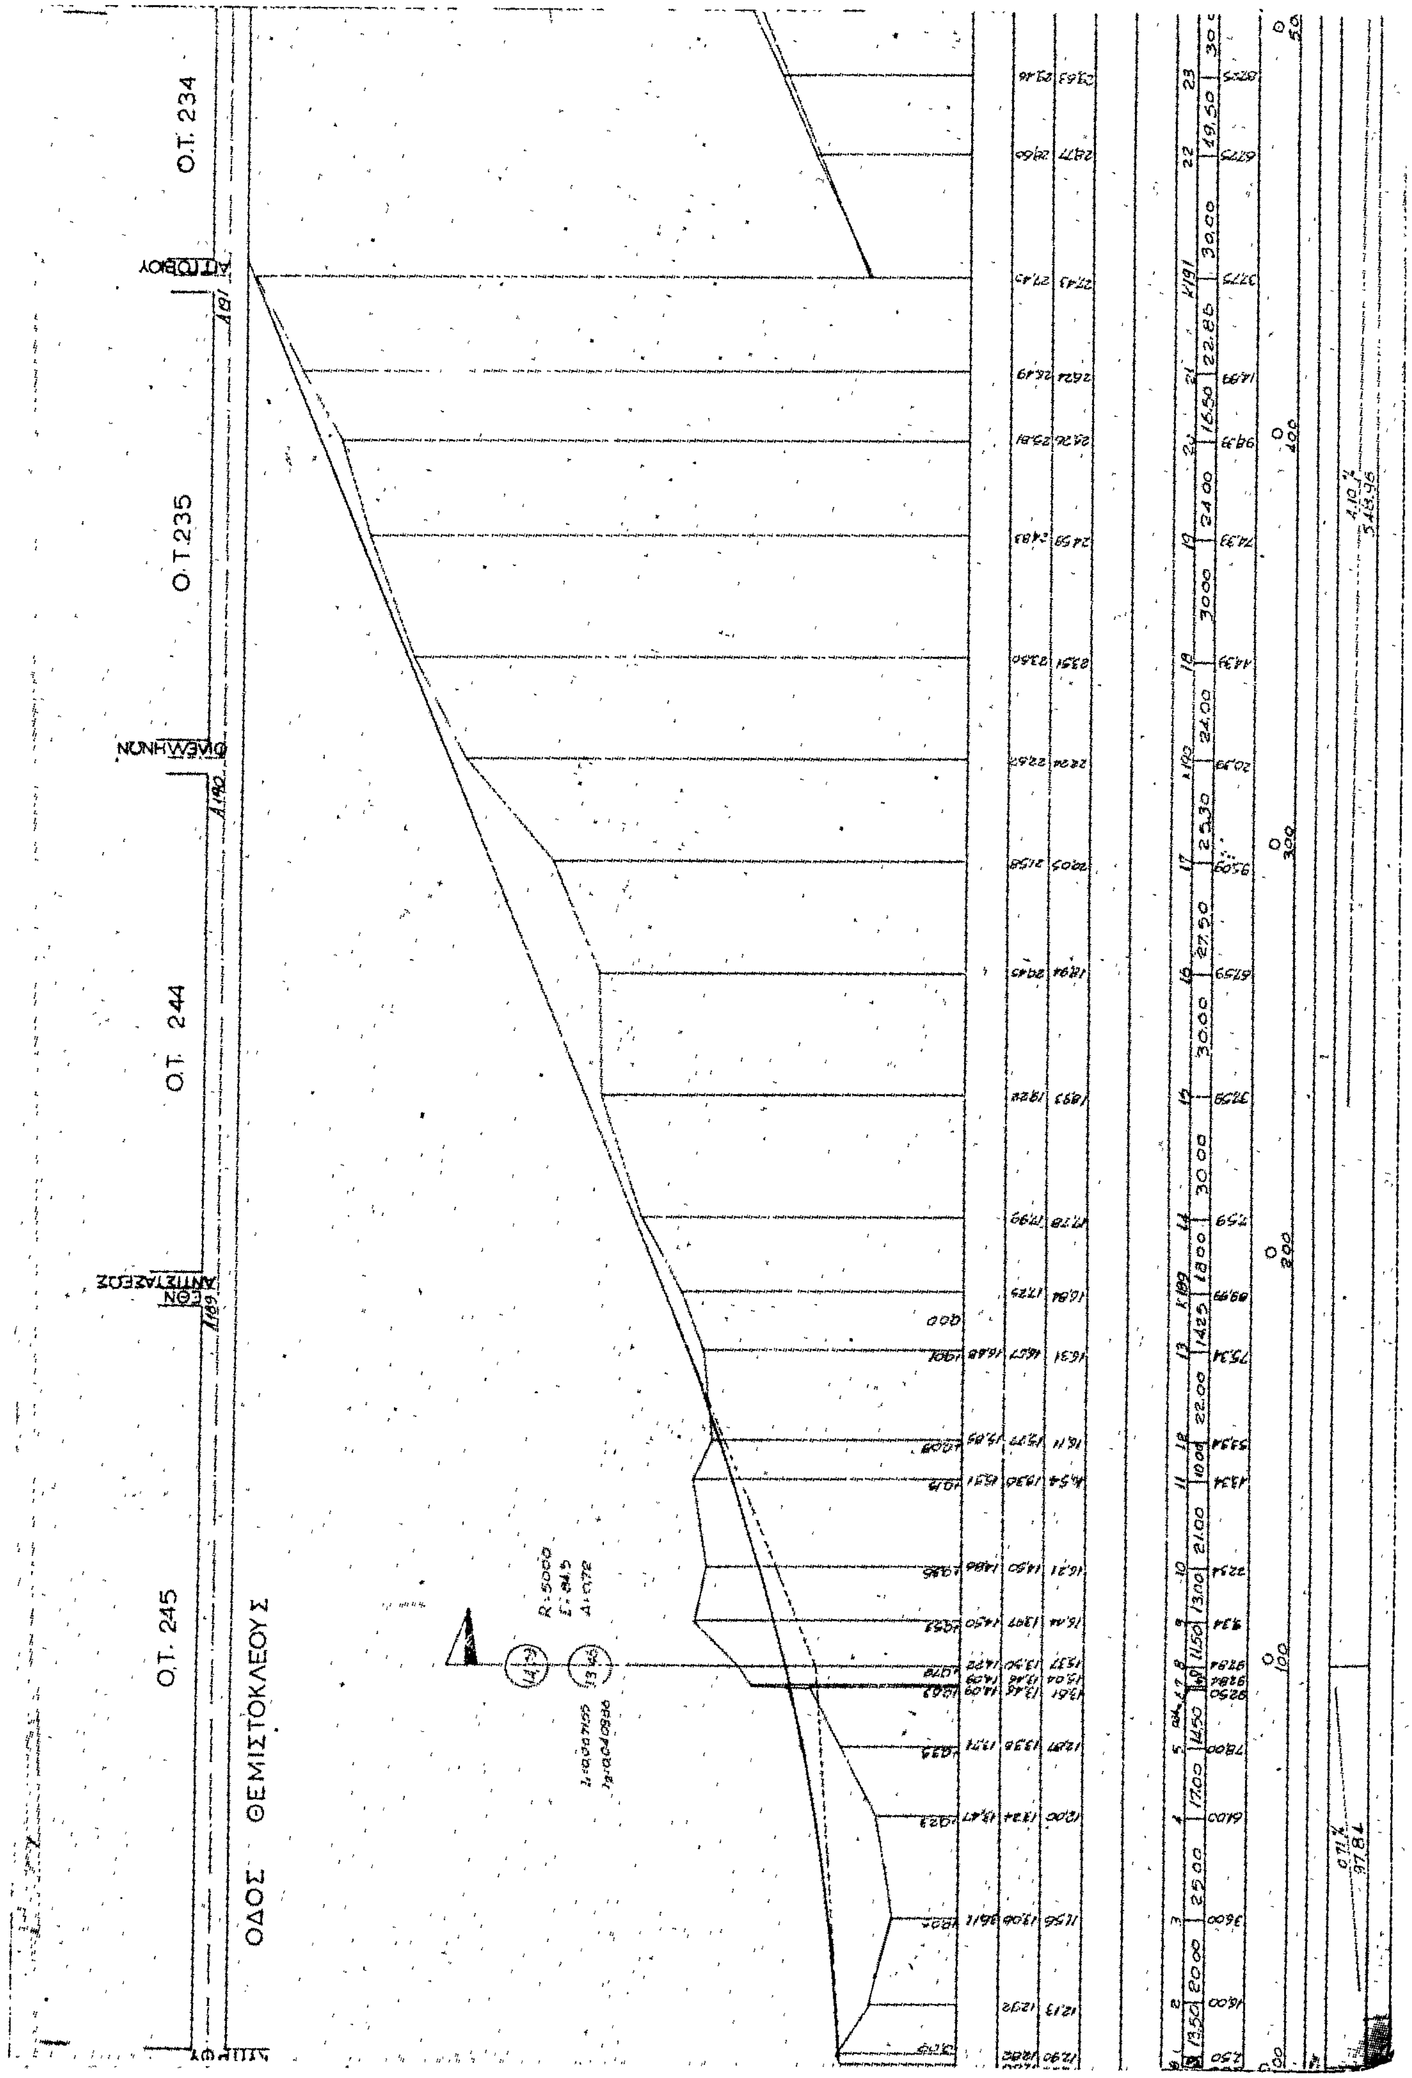

ΟΔΟΣ ΙΤΙΑΣ
ΠΛΑΤΕΙΑ
Ο.Τ. 304
ΠΛΑΤΕΙΑ
Ο.Τ. 305
ΟΔΟΣ ΔΙΟΝΥΣΟΥ
Ο.Τ. 306
Ο.Τ. 305
Ο.Τ. 259

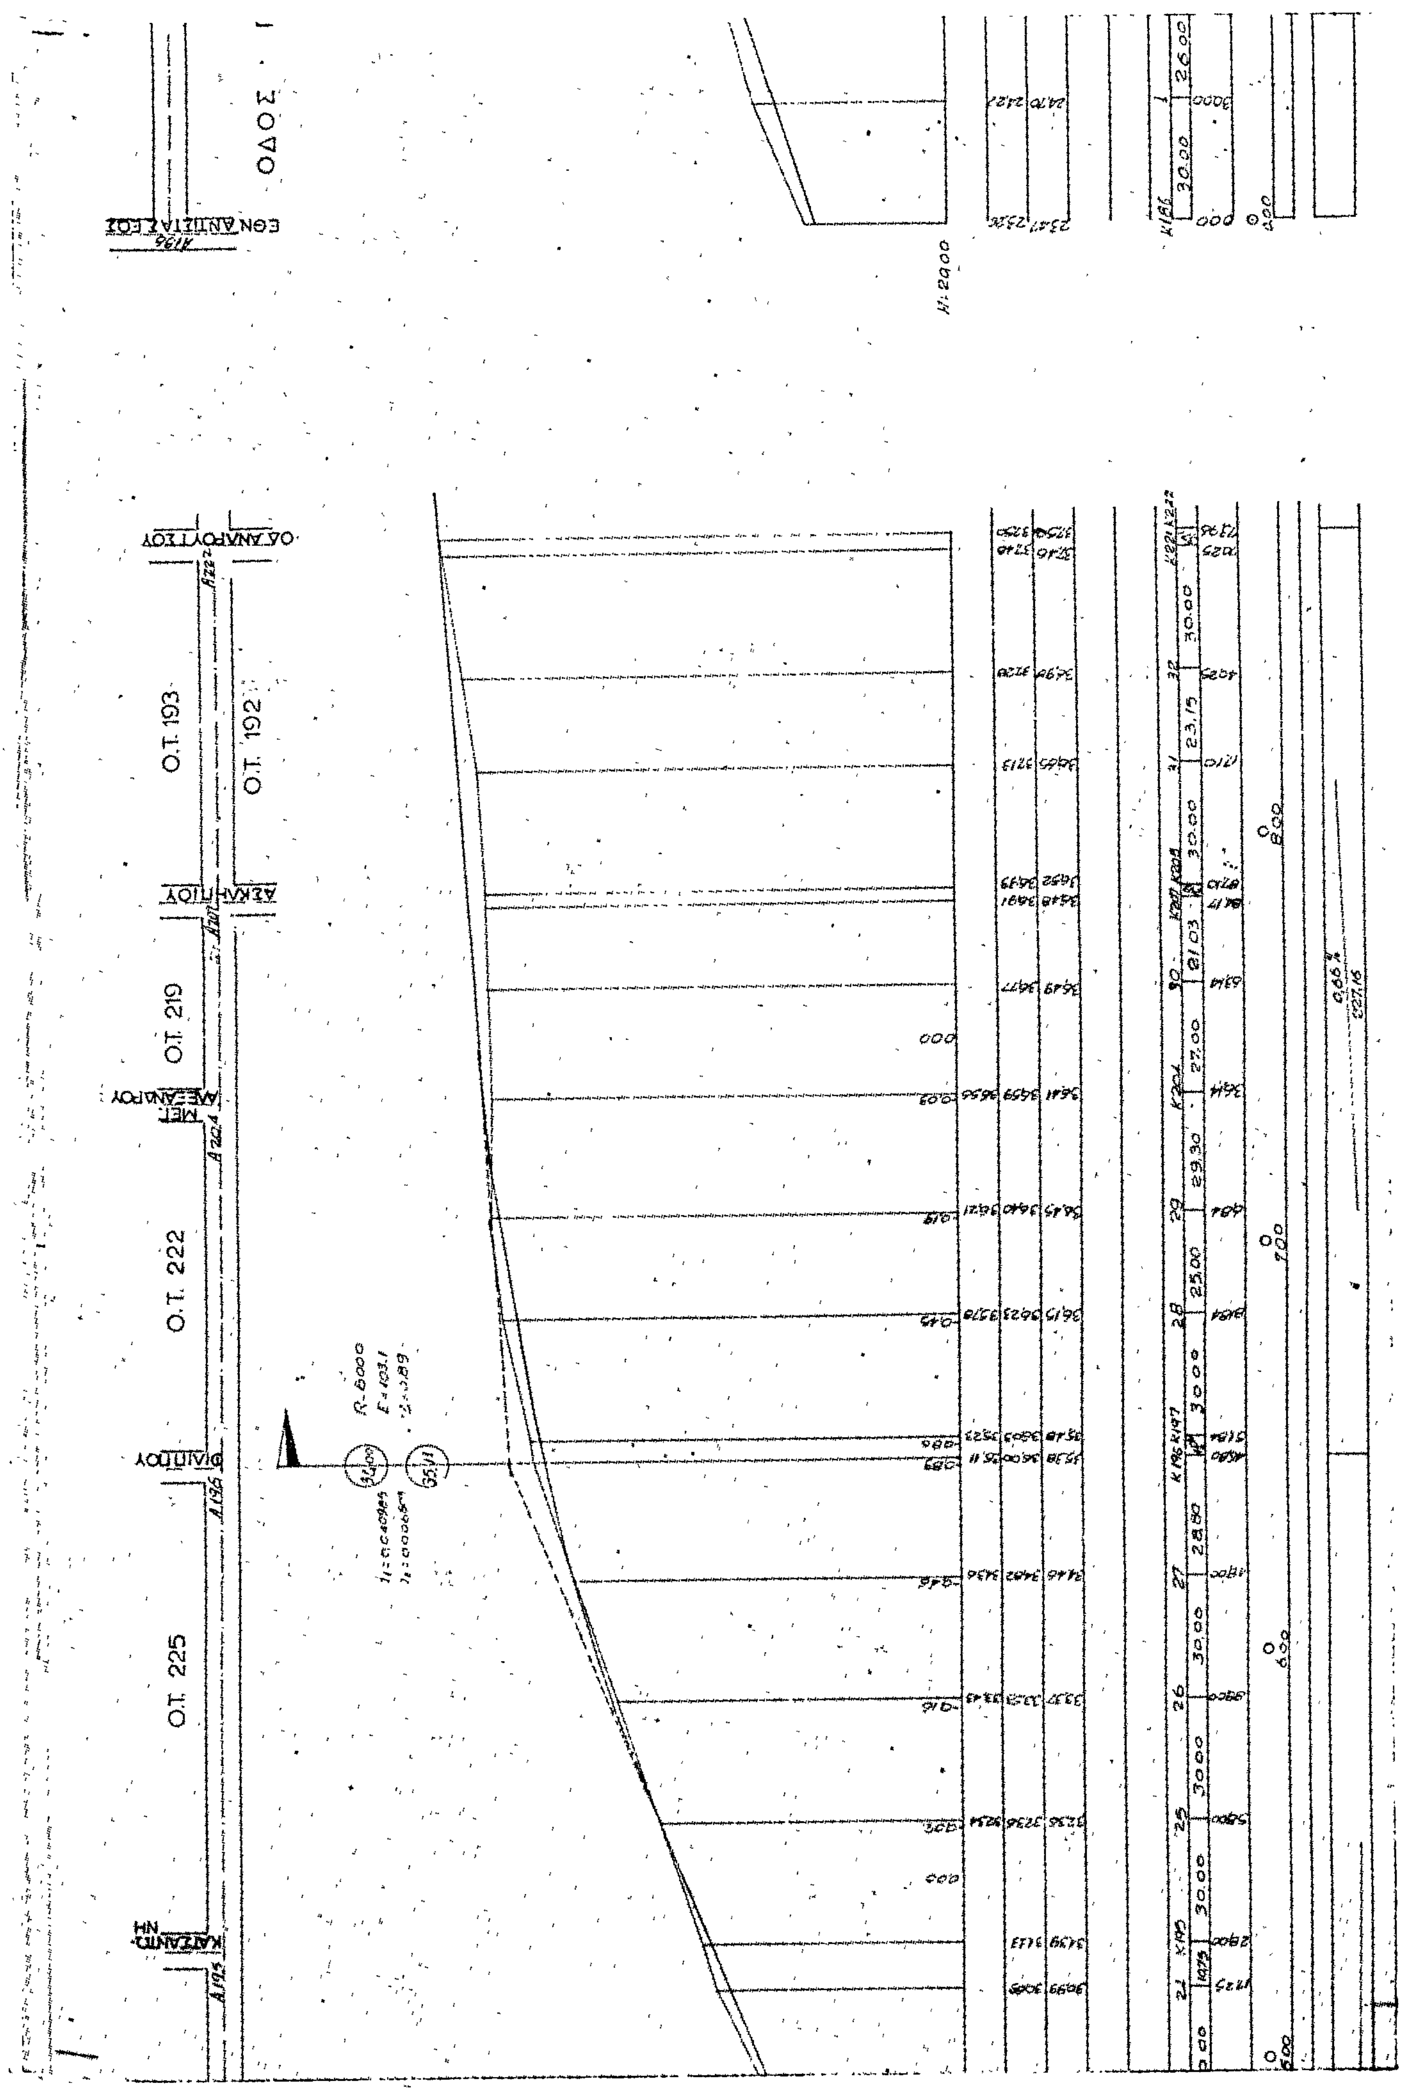

ΟΔΟΣ ΛΑΡΝΑΚ
Ο.Τ. 255
Ο.Τ. 256
ΠΛΑΤΕΙΑ
ΠΛΑΤΕΙΑ
Ο.Τ. 259
ΟΔΟΣ ΛΕΥΚΩΣΙΑΣ
Ο.Τ. 306
Ο.Τ. 258
Ο.Τ 307
Ο.Τ. 257

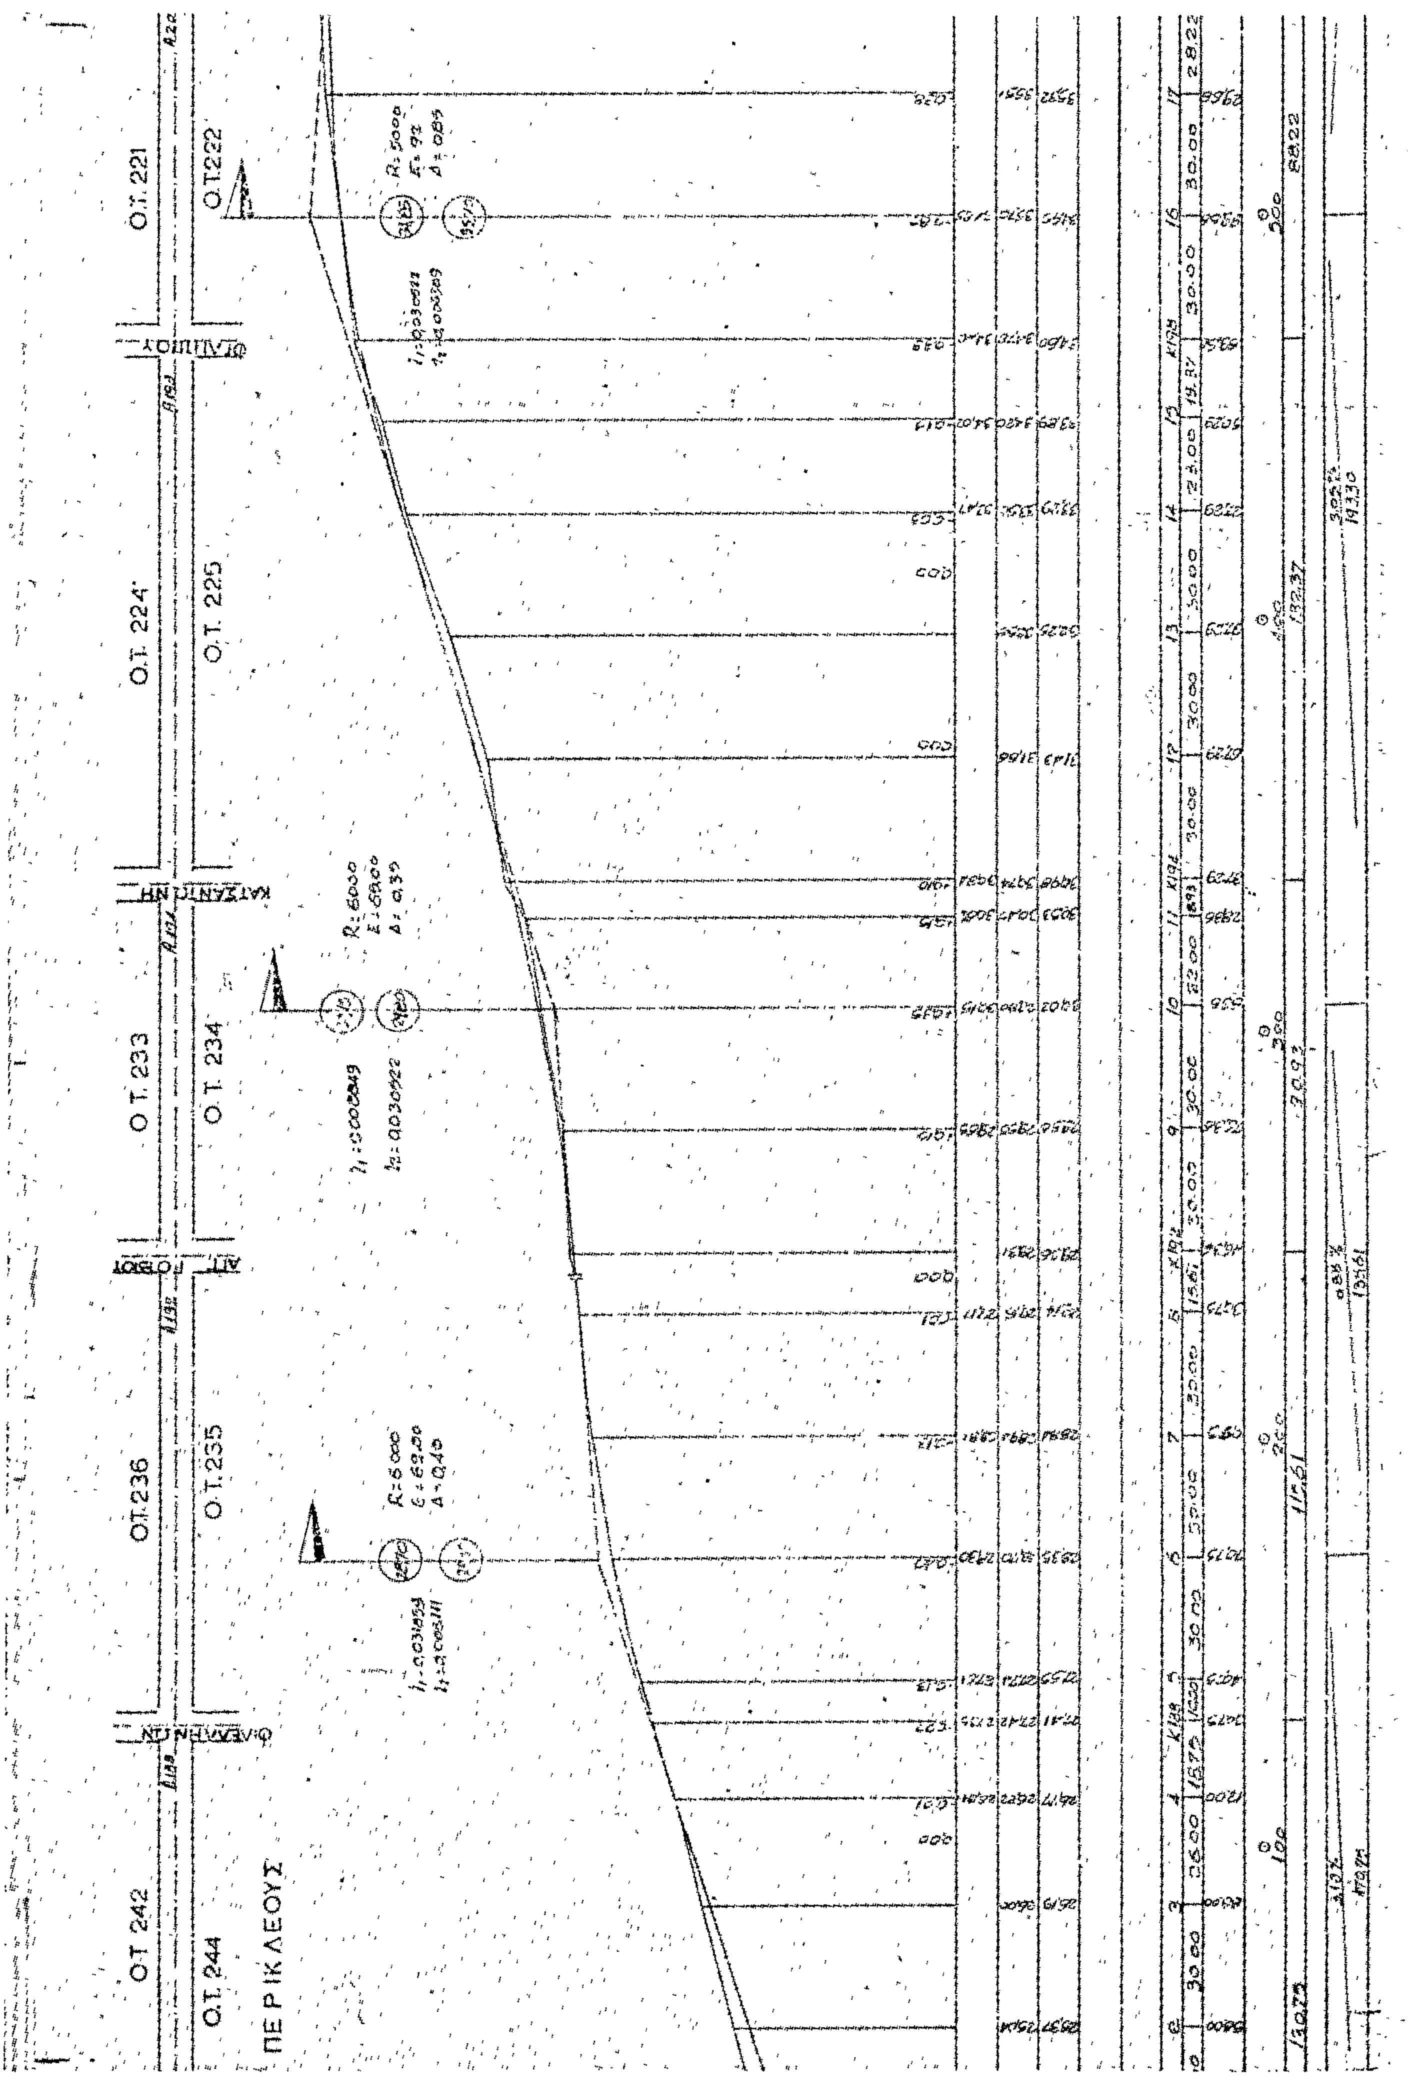

ΟΔΟΣ ΠΑΦΟΥ
Ο.Τ. 254
Ο.Τ. 255
Ο.Τ. 256
ΟΔΟΣ ΛΕΜΕΣΟΥ
Ο.Τ. 255
Ο.Τ. 256
Ο.Τ. 257
Ο.Τ. 258
Ο.Τ. 259
Ο.Τ. 258
Ο.Τ. 259

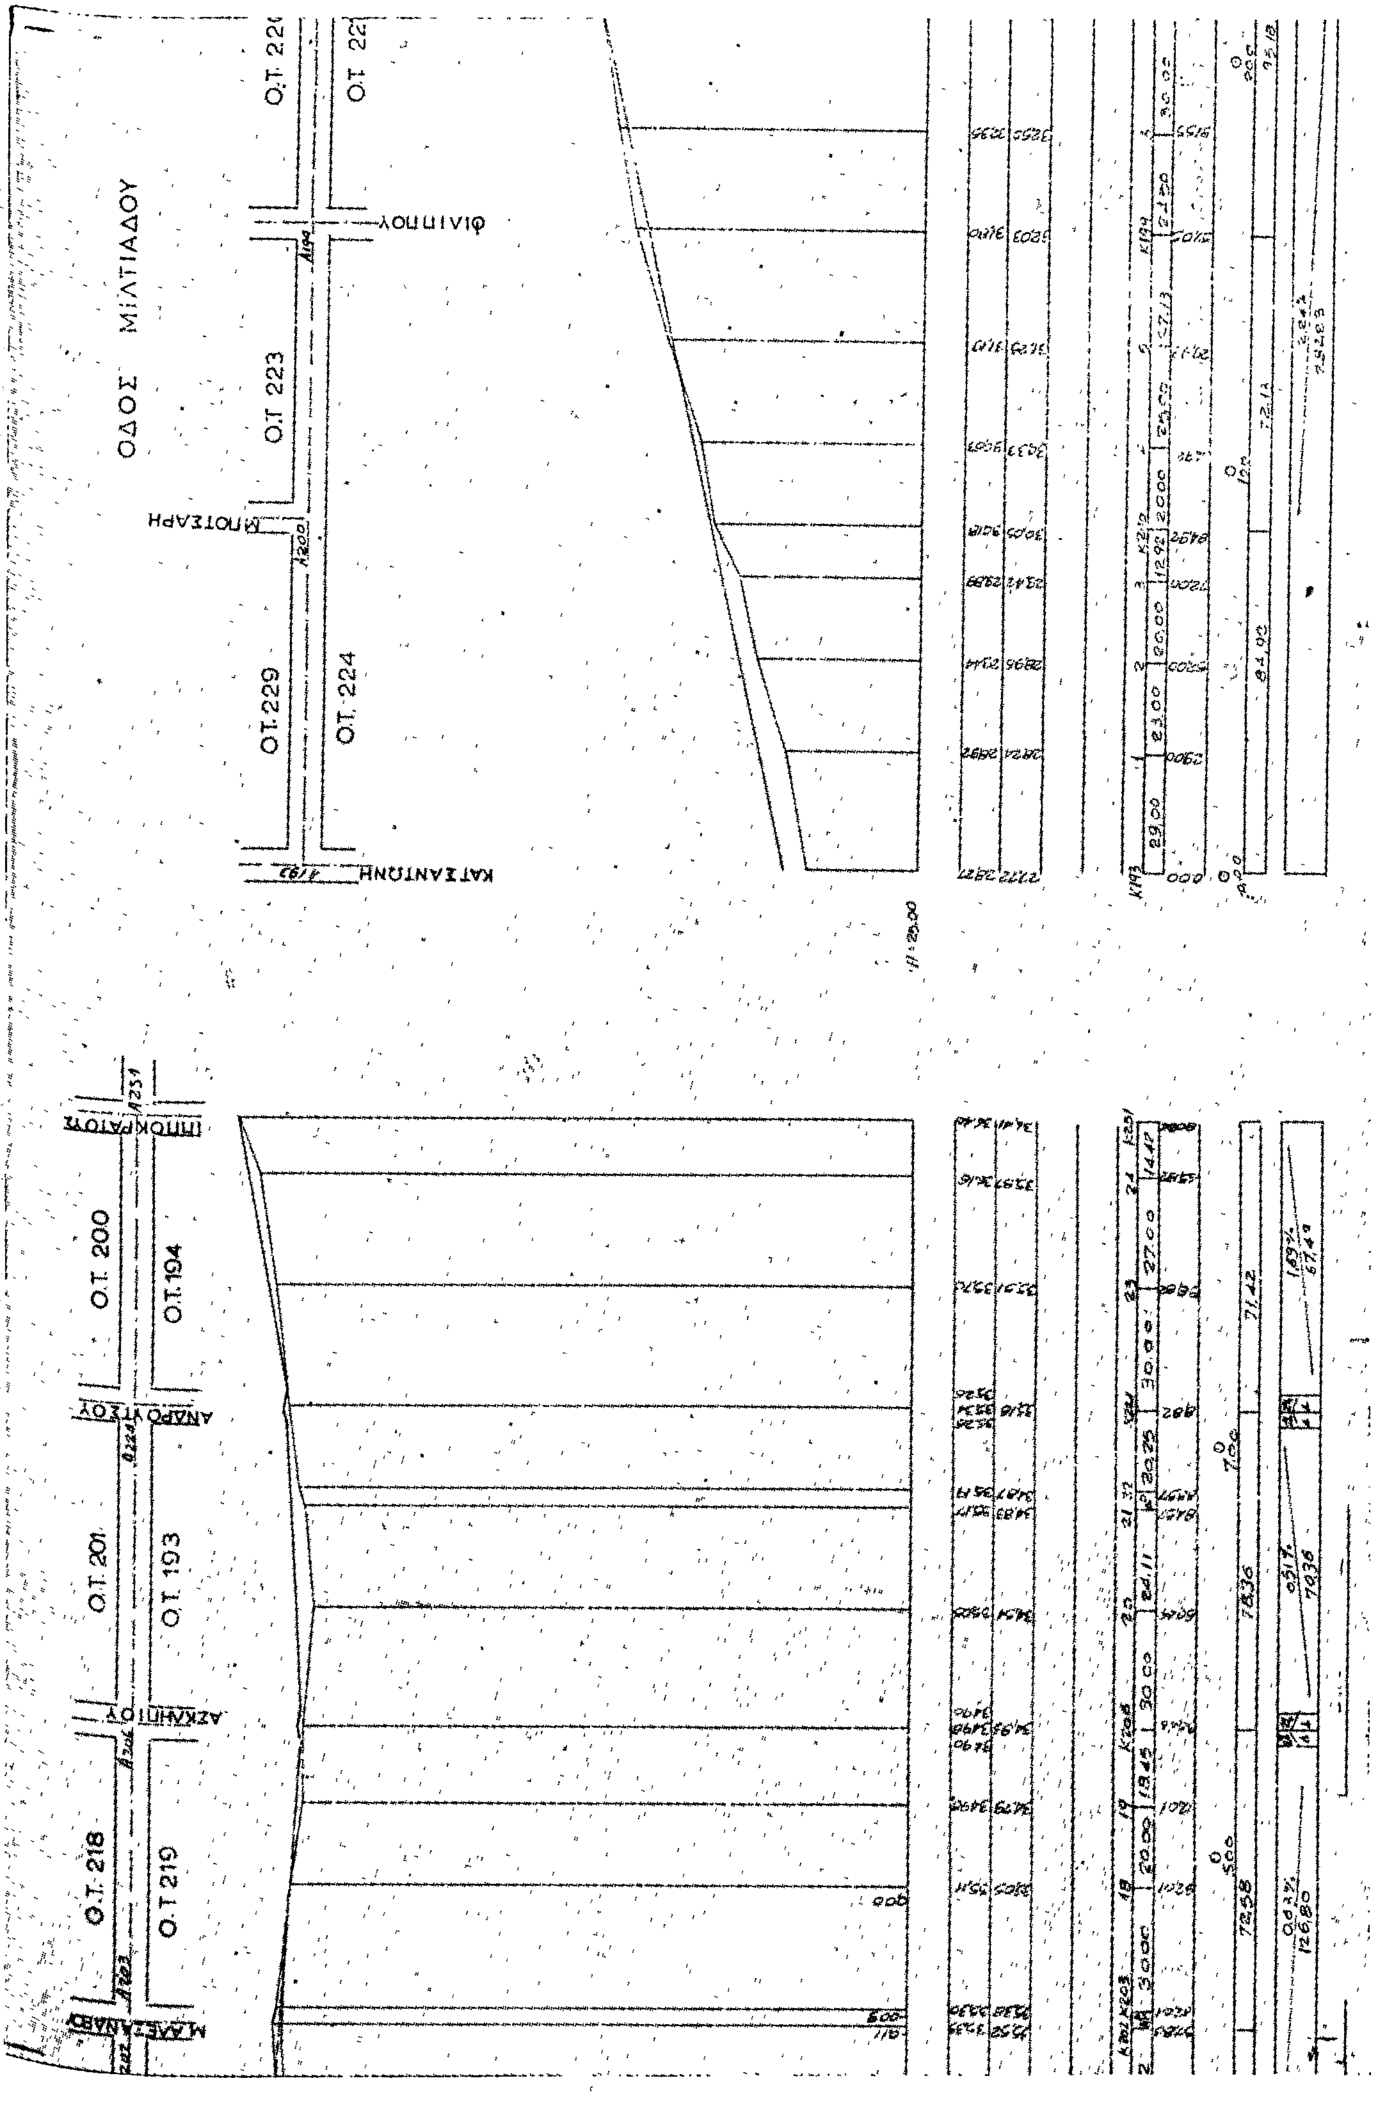

ΟΔΟΣ ΜΑΚΑΡΙΟΥ
ΟΔΟΣ ΜΑΚΑΡΙΟΥ
ΟΤ 308
ΟΤ 307
ΟΤ 257
Ο.Τ. 255

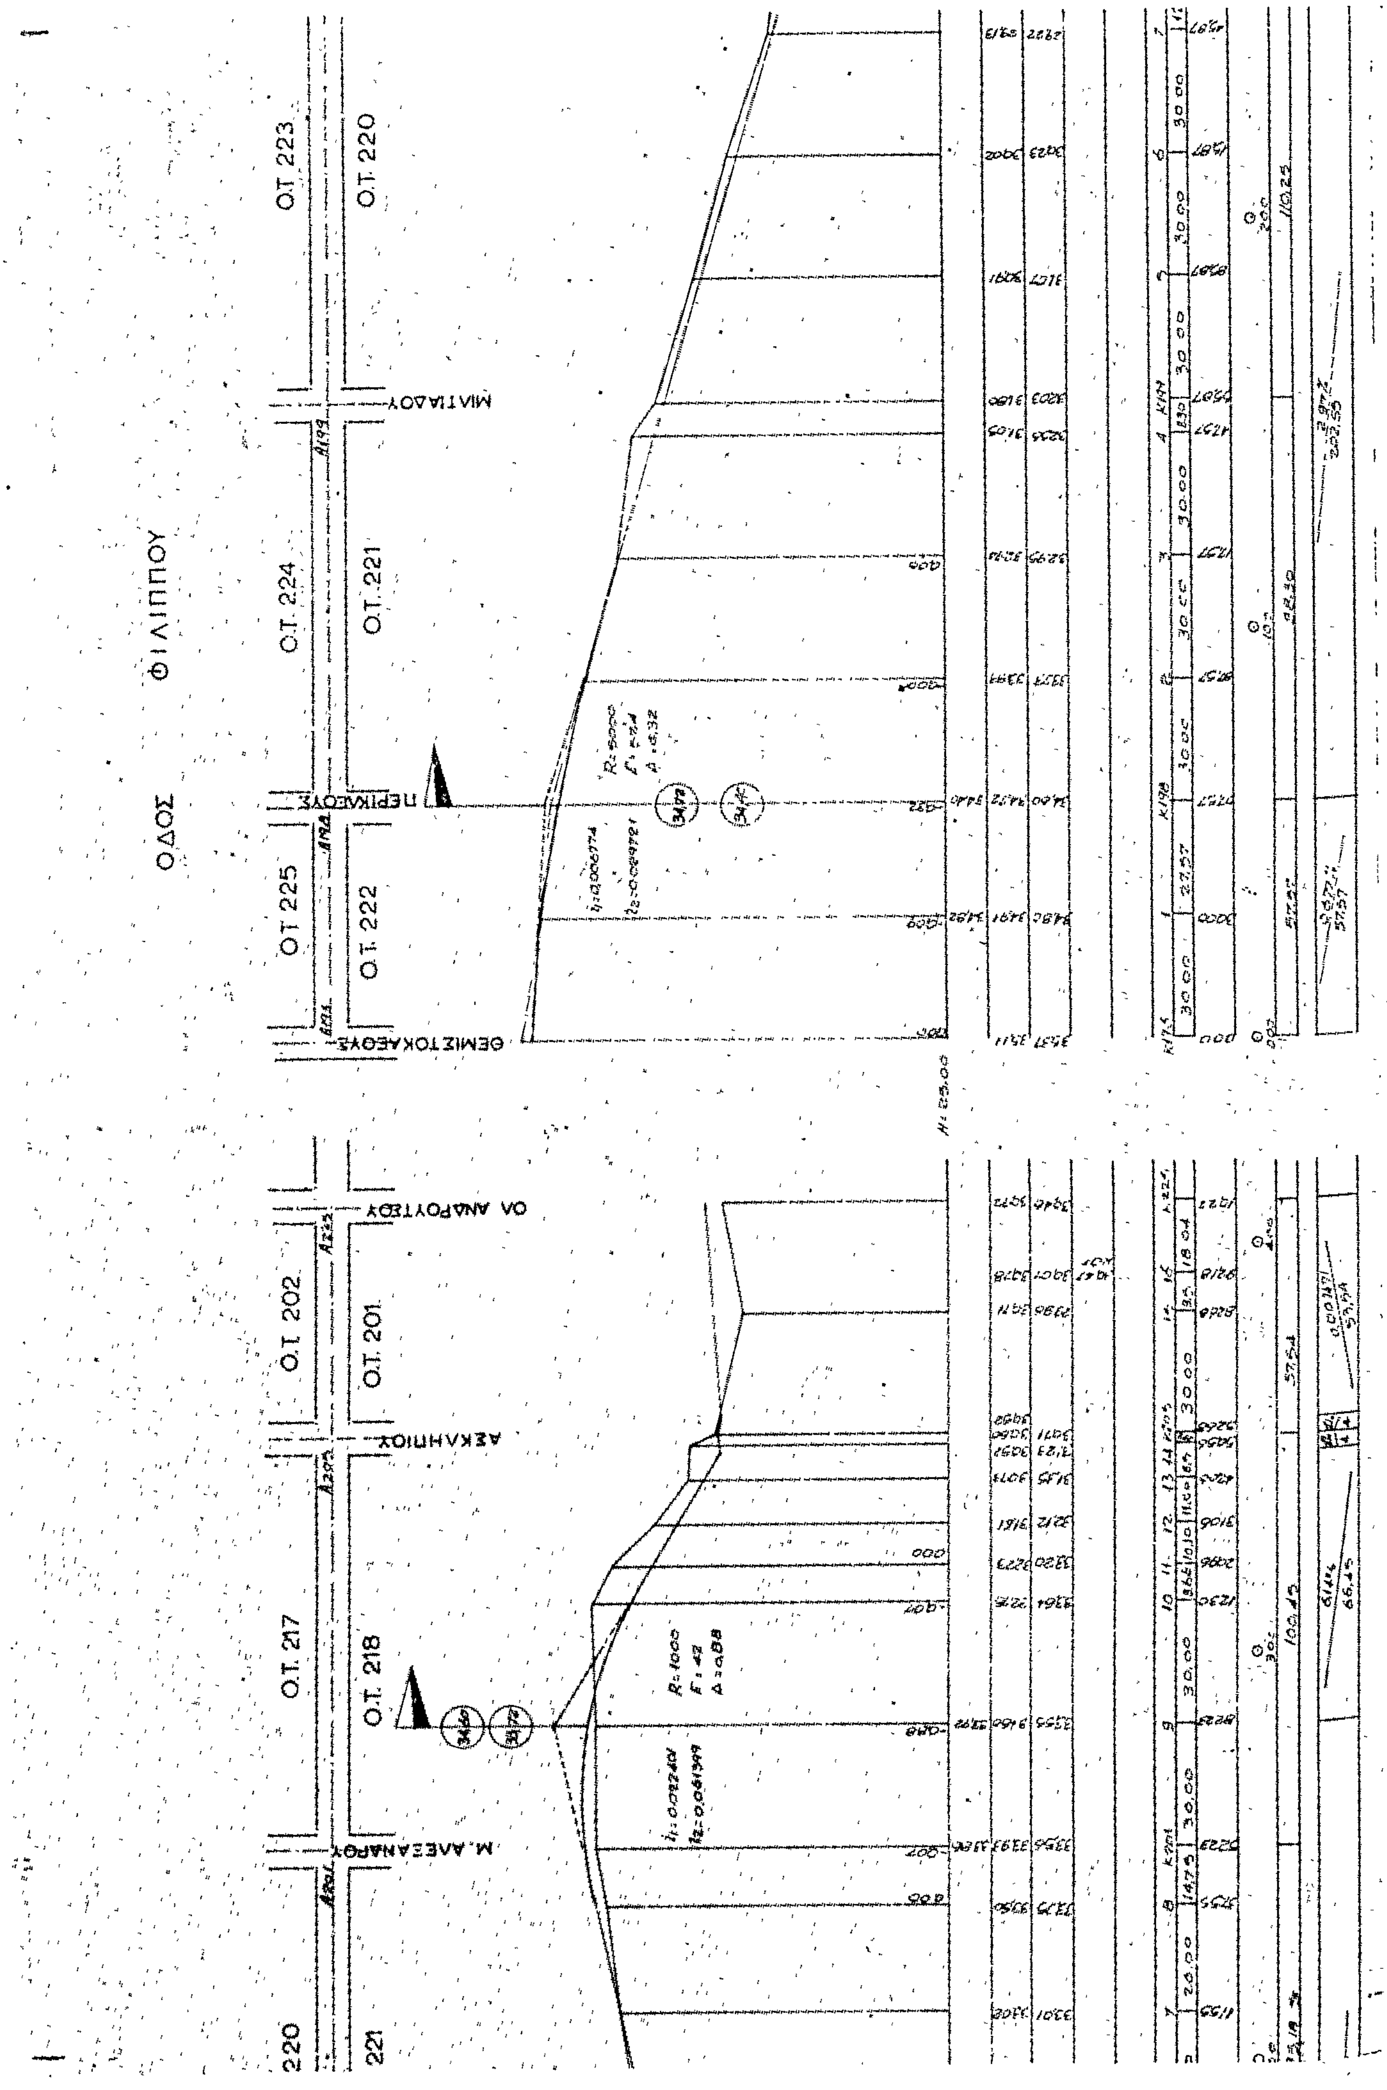

ΟΔΟΣ ΚΑΡΑΟΛΗ
Ο.Τ. 307
Ο.Τ. 306
ΑΝΟΙΞΕΩΣ
ΛΕΥΚΩΣΙΑΣ
ΟΔΟΣ ΚΑΡΑΟΛΗ
Ο.Τ. 257
Ο.Τ. 258
ΟΔΟΣ ΒΙΟΛΕΤΑΣ
Ο.Τ. 308
ΑΝΟΙΞΕΩΣ


Ο.Τ. 234
Ο.Τ.235
Ο.Τ. 244
Ο.Τ. 245
ΟΔΟΣ ΘΕΜΙΣΤΟΚΛΕΟΥΣ

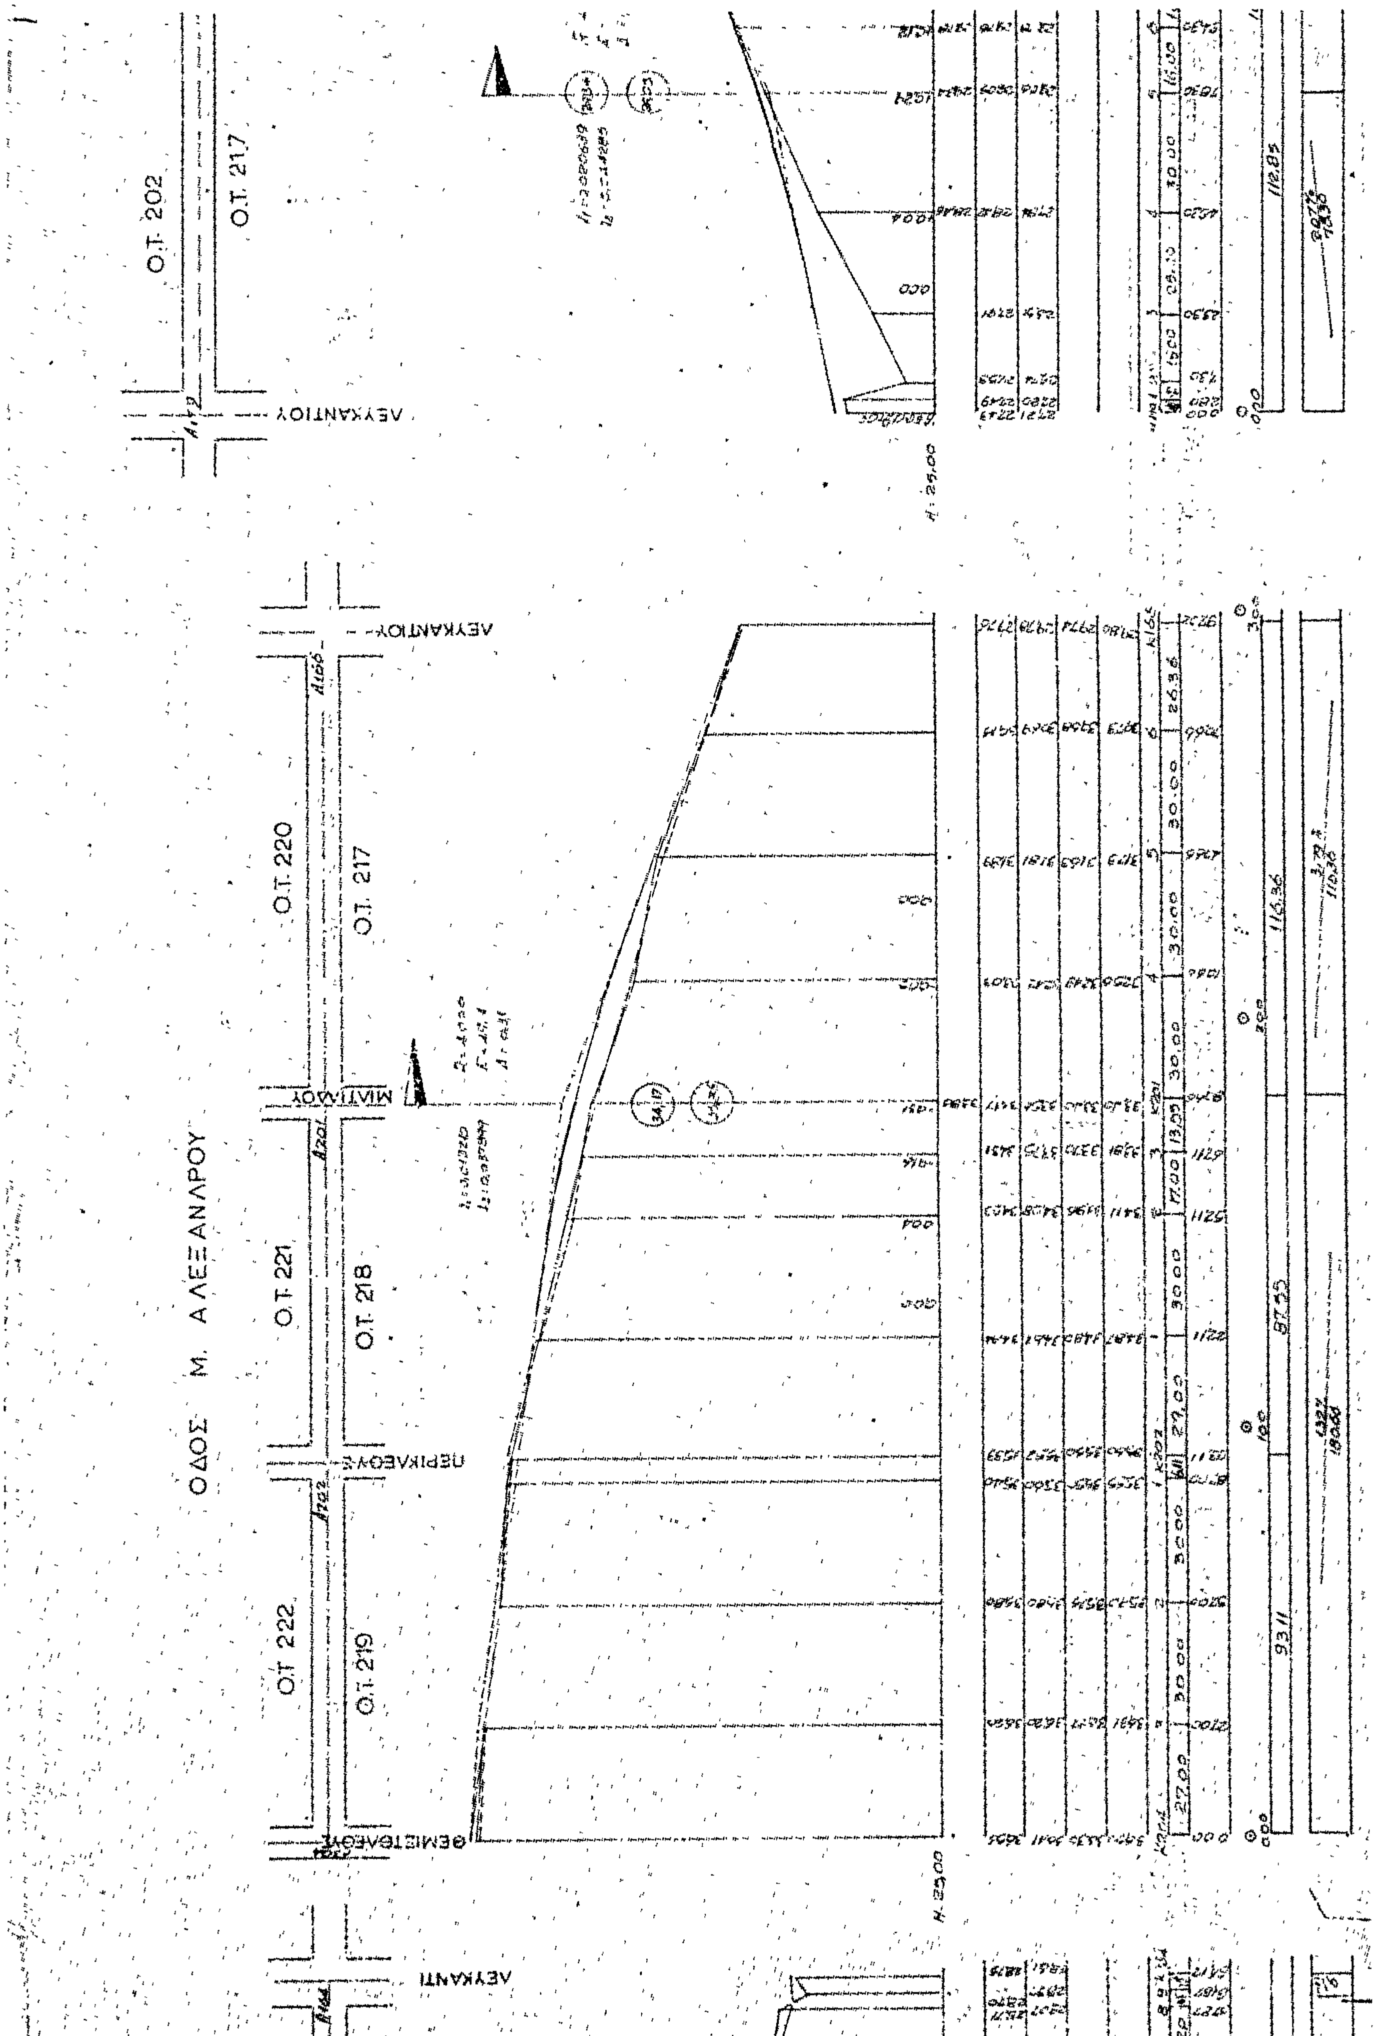

ΟΔΟΣ
Ο.Τ. 193
Ο.Τ. 192
Ο.Τ. 219
Ο.Τ. 222
Ο.Τ. 225


Ο.Τ. 221
Ο.Τ.222
Ο.Τ. 224
Ο.Τ. 225
Ο.Τ. 233
Ο.Τ. 234
Ο.Τ.236
Ο.Τ.235
Ο.Τ 242
Ο.Τ. 244
ΠΕΡΙΚΛΕΟΥΣ

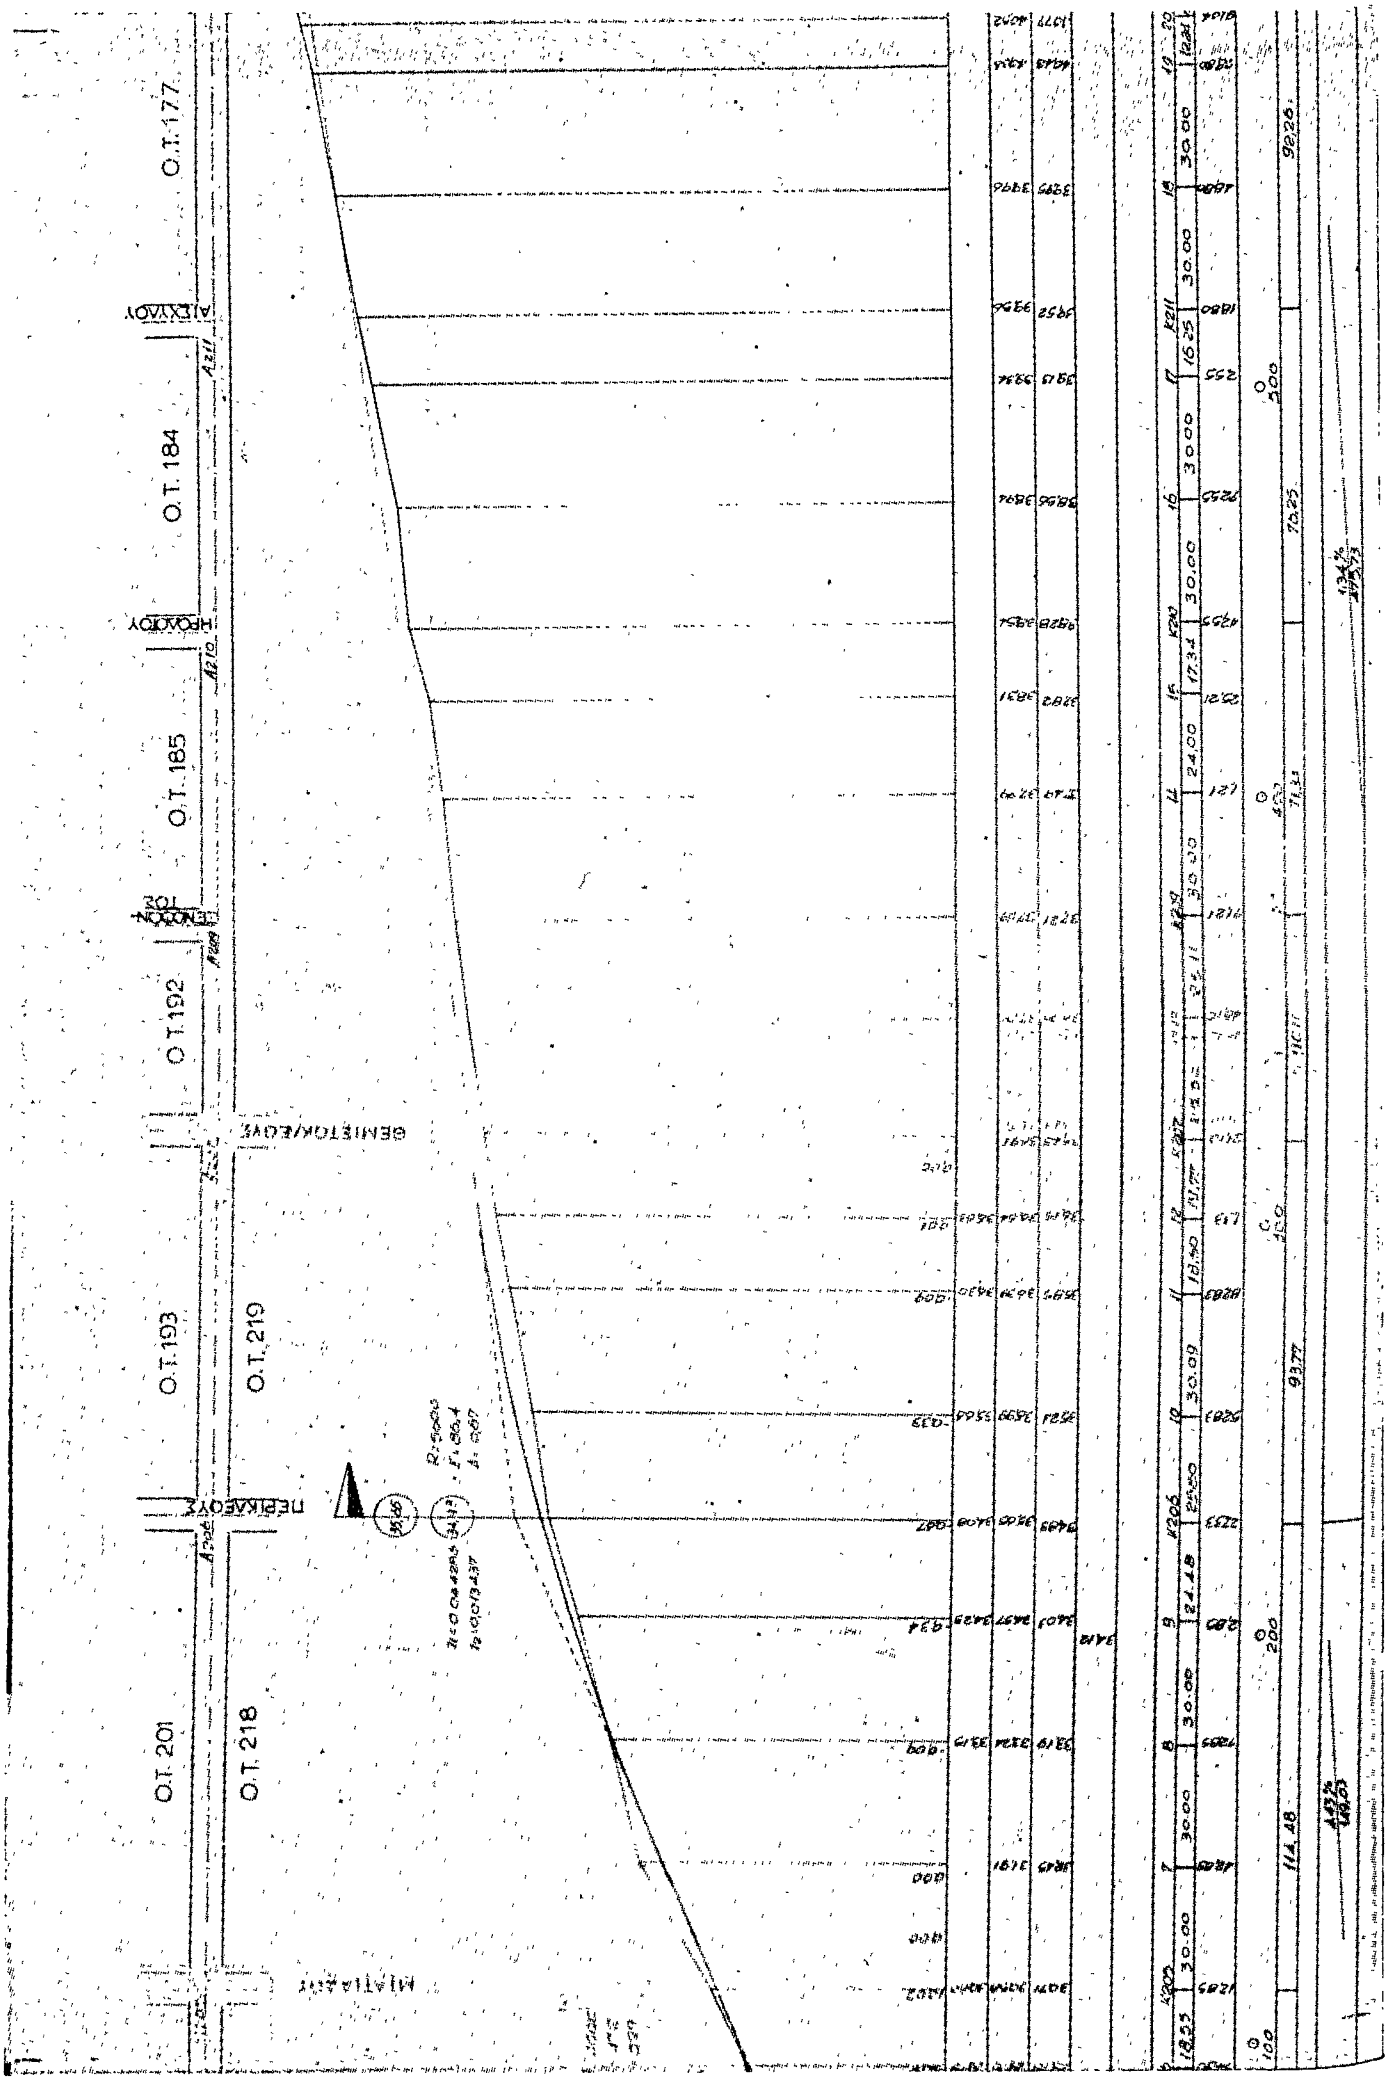

ΟΔΟΣ ΜΙΛΤΙΑΔΟΥ
Ο.Τ. 223
Ο.Τ.229
Ο.Τ. 224
Ο.Τ. 200
Ο.Τ.194
Ο.Τ. 201
Ο.Τ. 193
Ο.Τ. 218
Ο.Τ 219

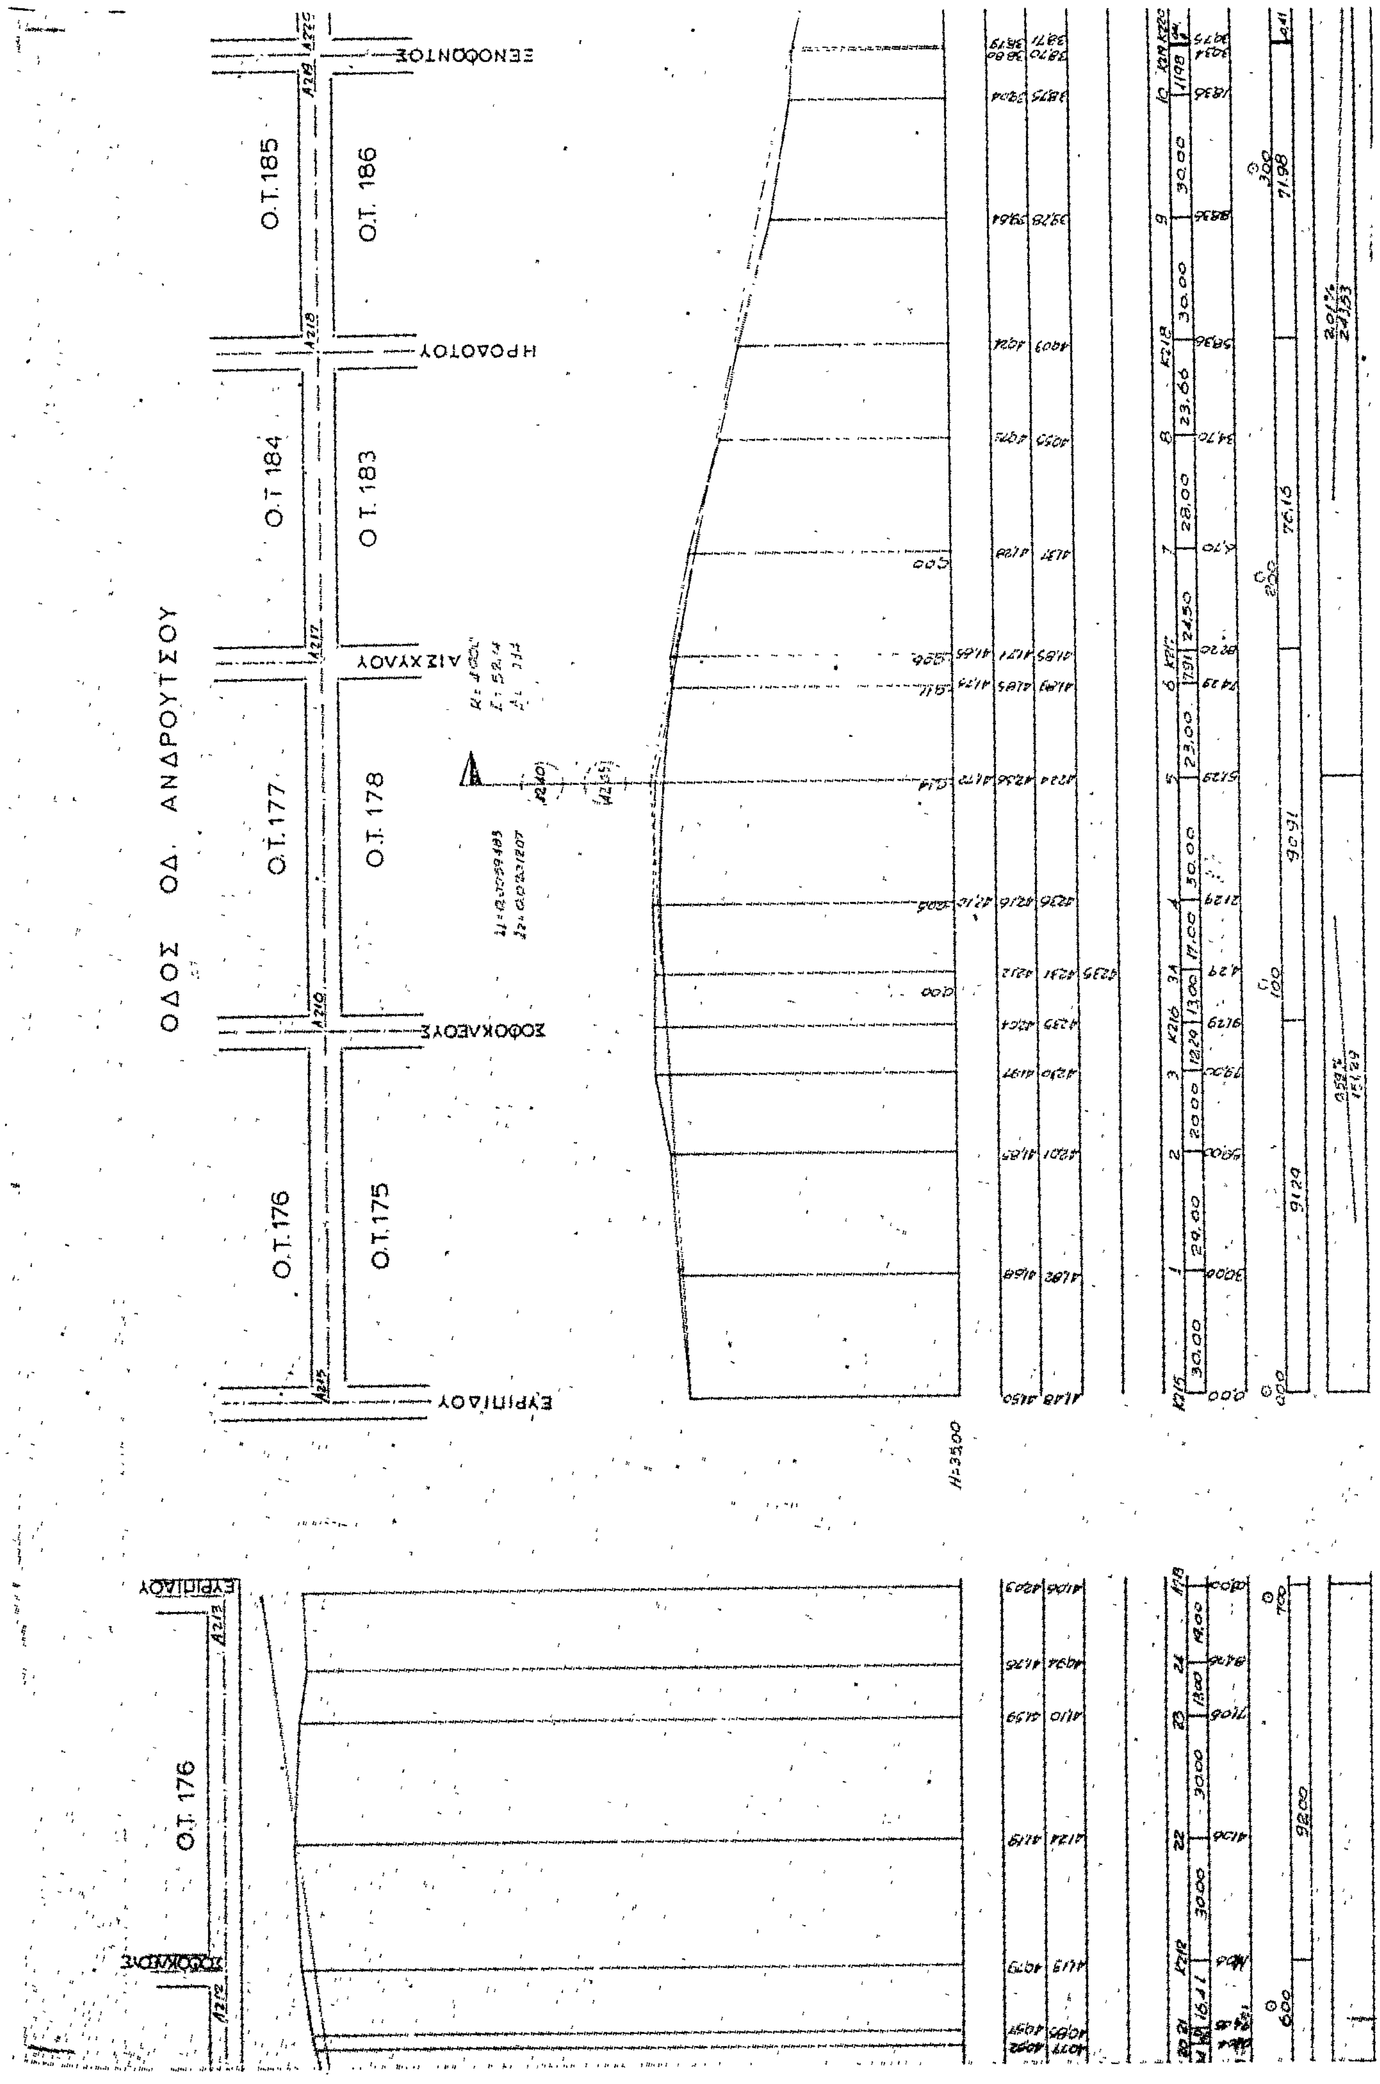


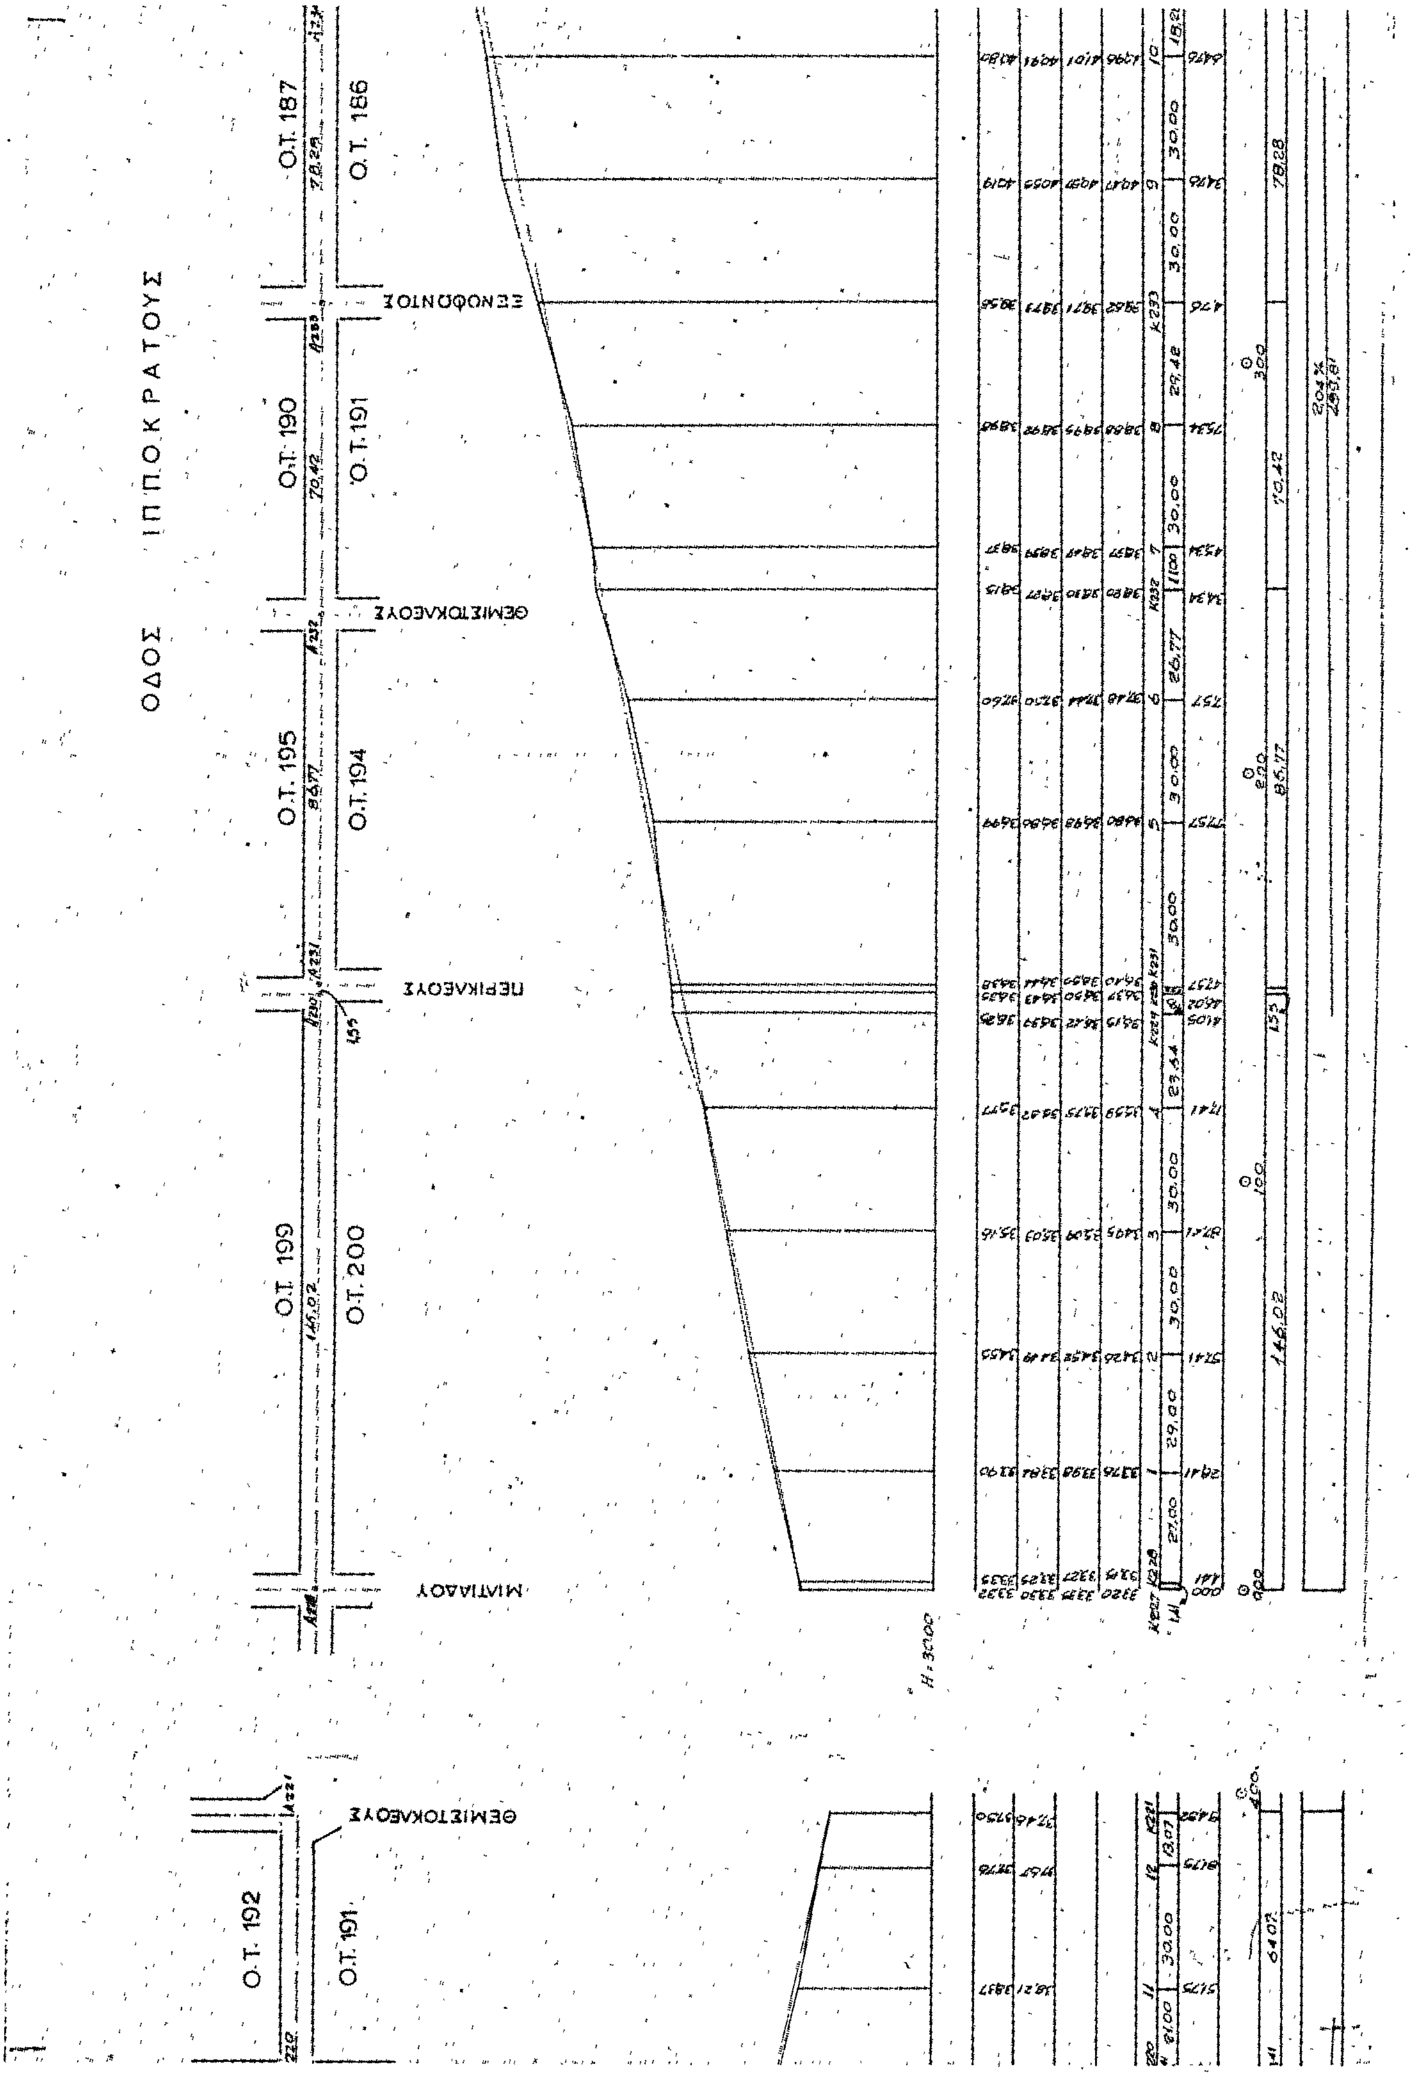
ΟΔΟΣ ΦΙΛΙΠΠΟΥ
Ο.Τ. 223
Ο.Τ. 220
Ο.Τ. 224
Ο.Τ. 221
Ο.Τ. 225
Ο.Τ. 222
Ο.Τ. 202
Ο.Τ. 201
Ο.Τ. 217
Ο.Τ. 218
220
221

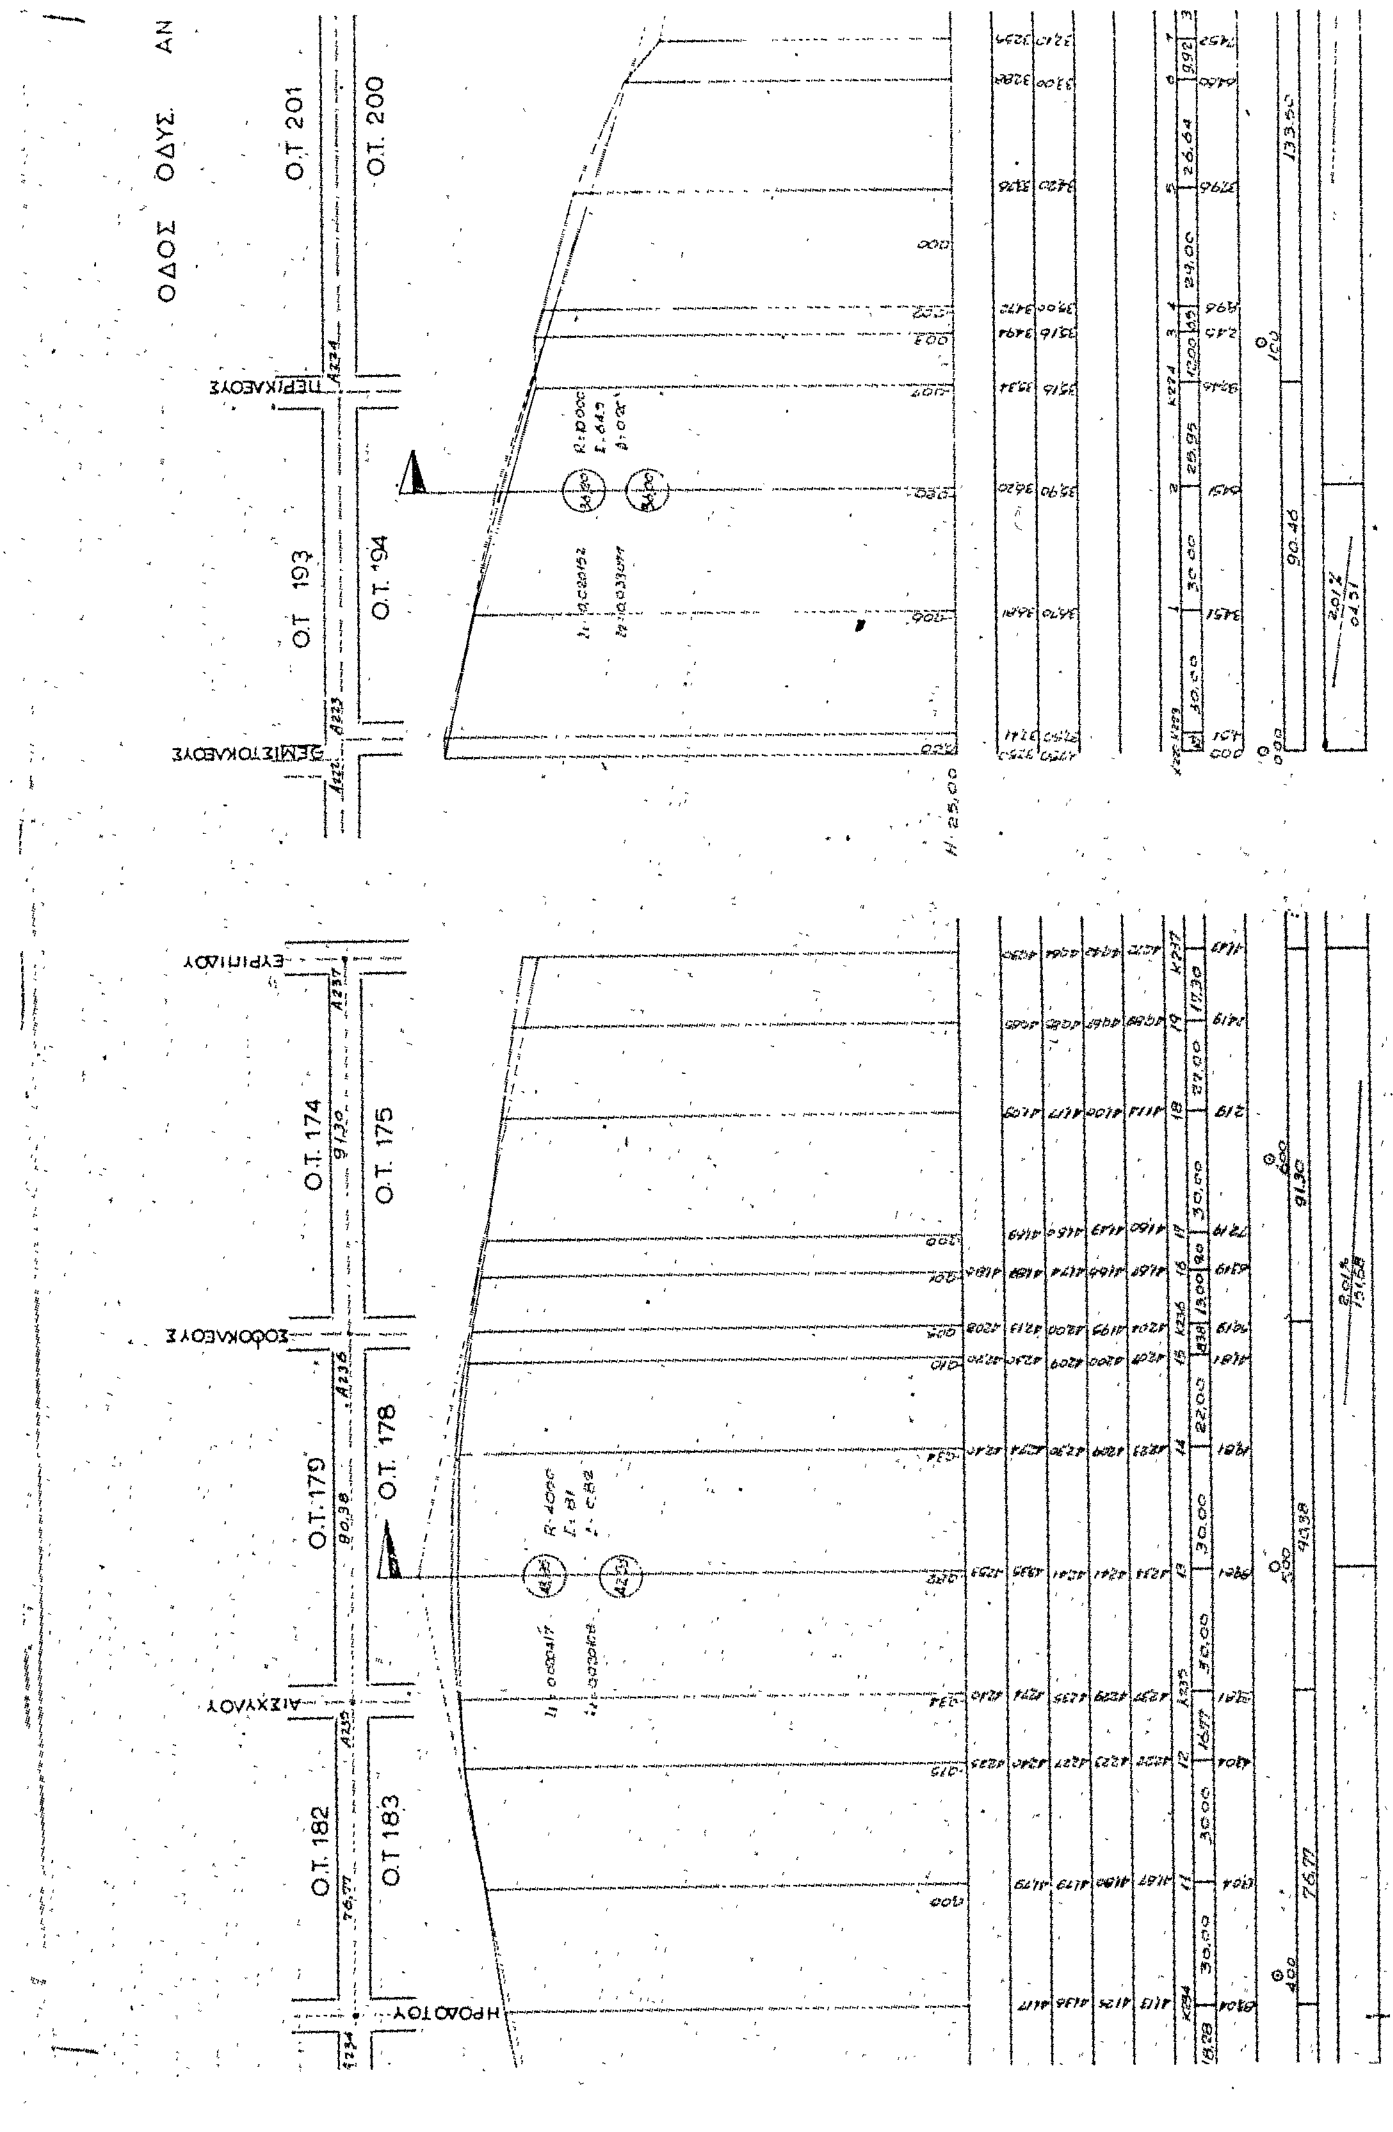


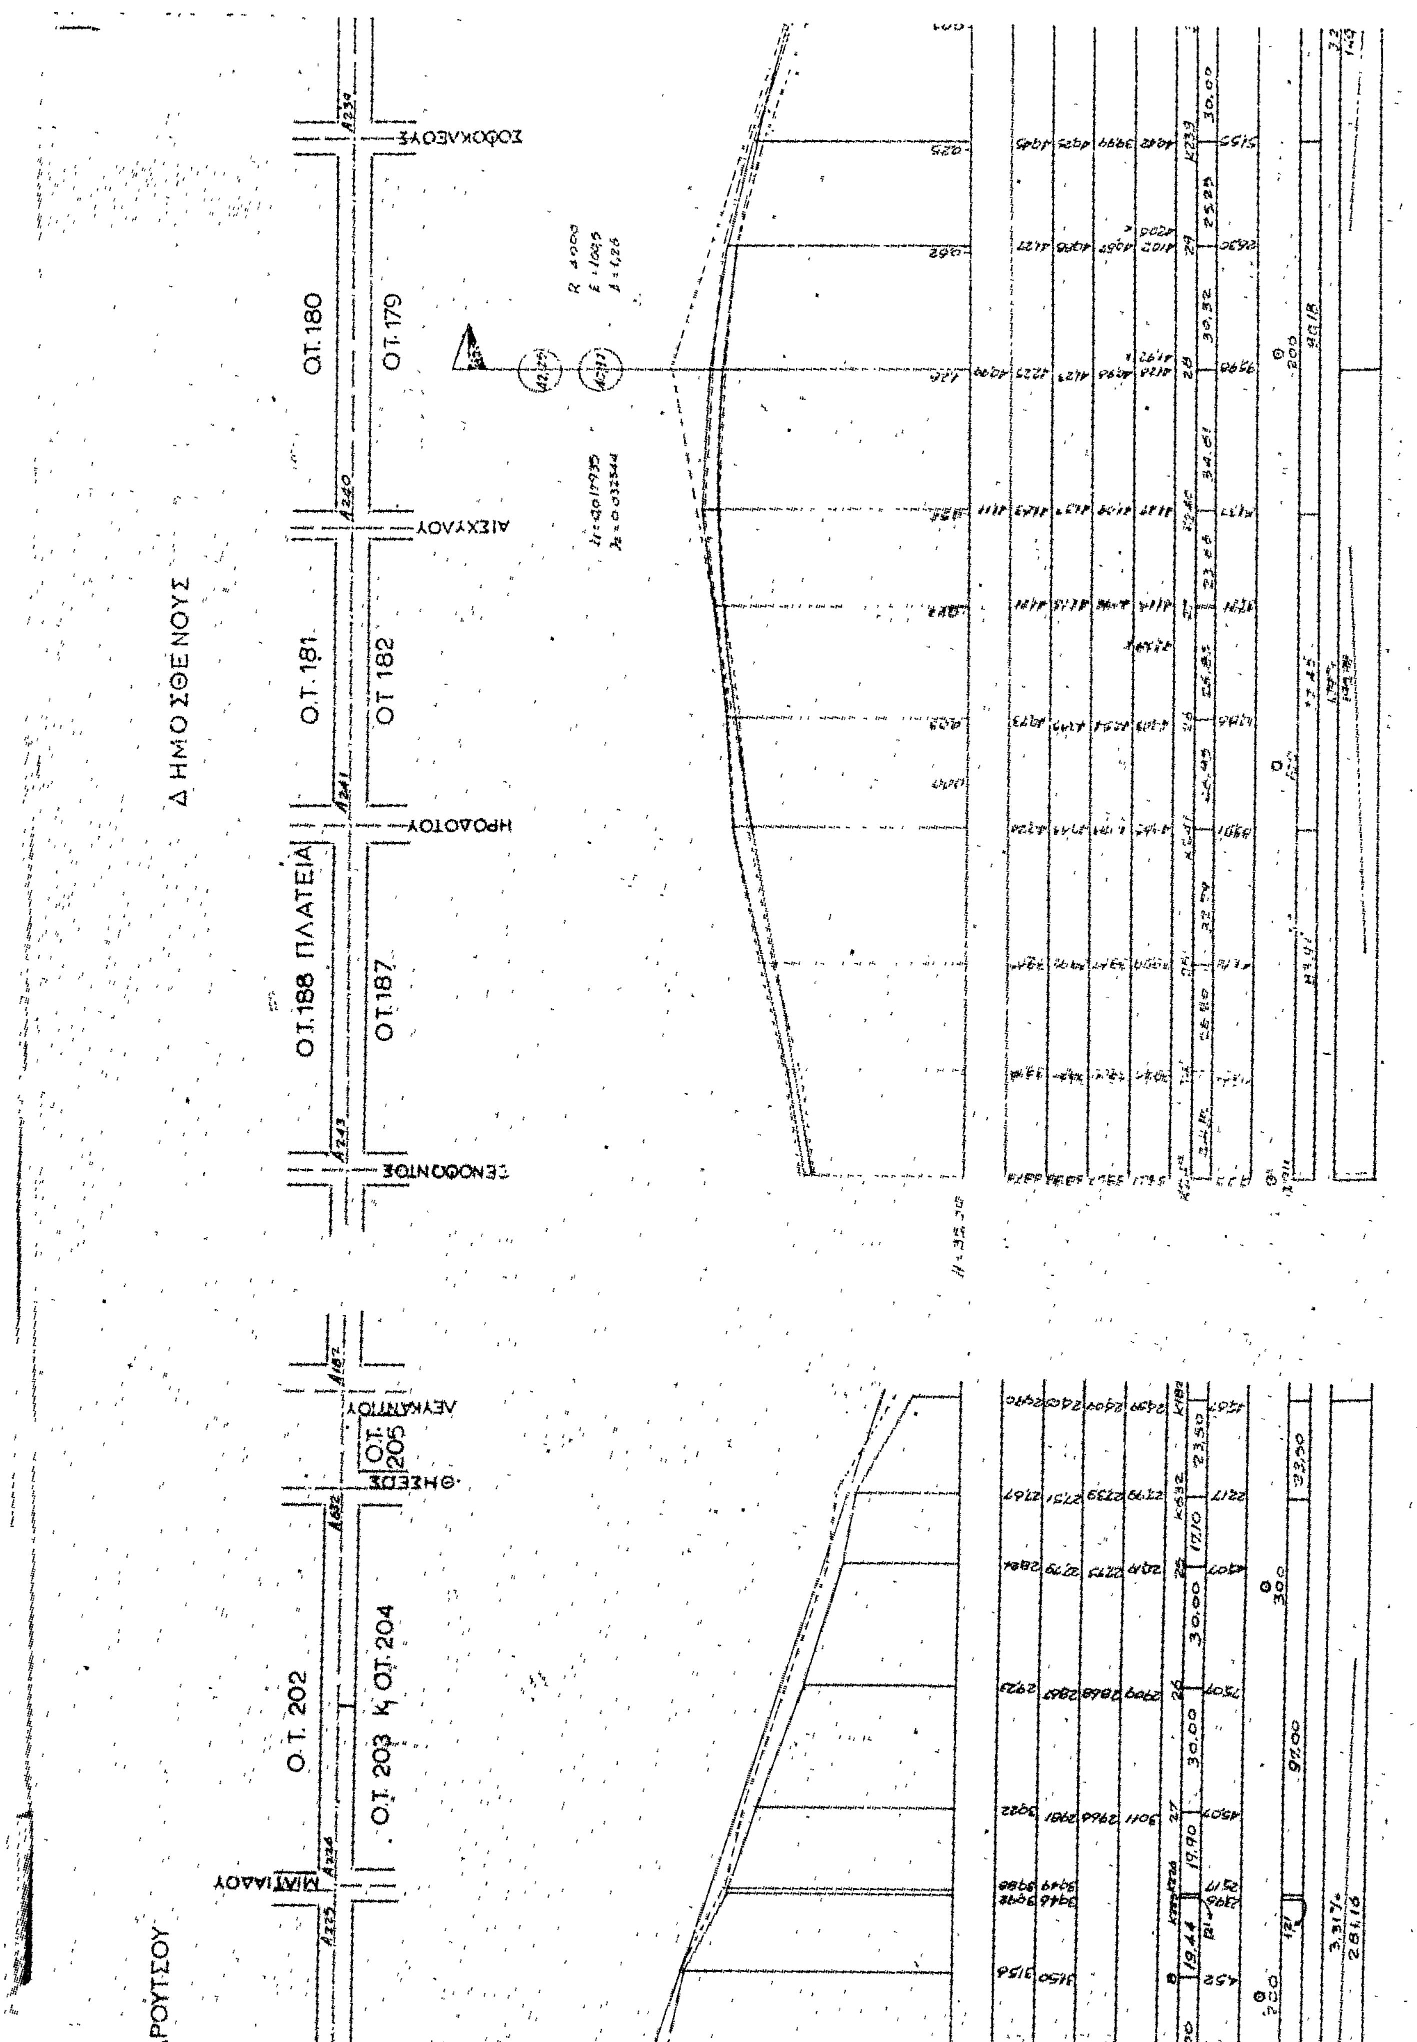
ΟΔΟΣ Μ. ΑΛΕΞΑΝΔΡΟΥ
Ο.Τ. 202
Ο.Τ. 217
ΛΕΥΚΑΝΤΙΟΥ
Ο.Τ. 220
Ο.Τ. 217
ΜΙΑΤΙΑΔΟΥ
Ο.Τ. 221
Ο.Τ. 218
ΠΕΡΙΚΛΕΟΥΣ
Ο.Τ. 222
Ο.Τ. 219
ΘΕΜΙΣΤΟΚΛΕΟΥΣ
ΛΕΥΚΑΝΤΙ
H: 25,00

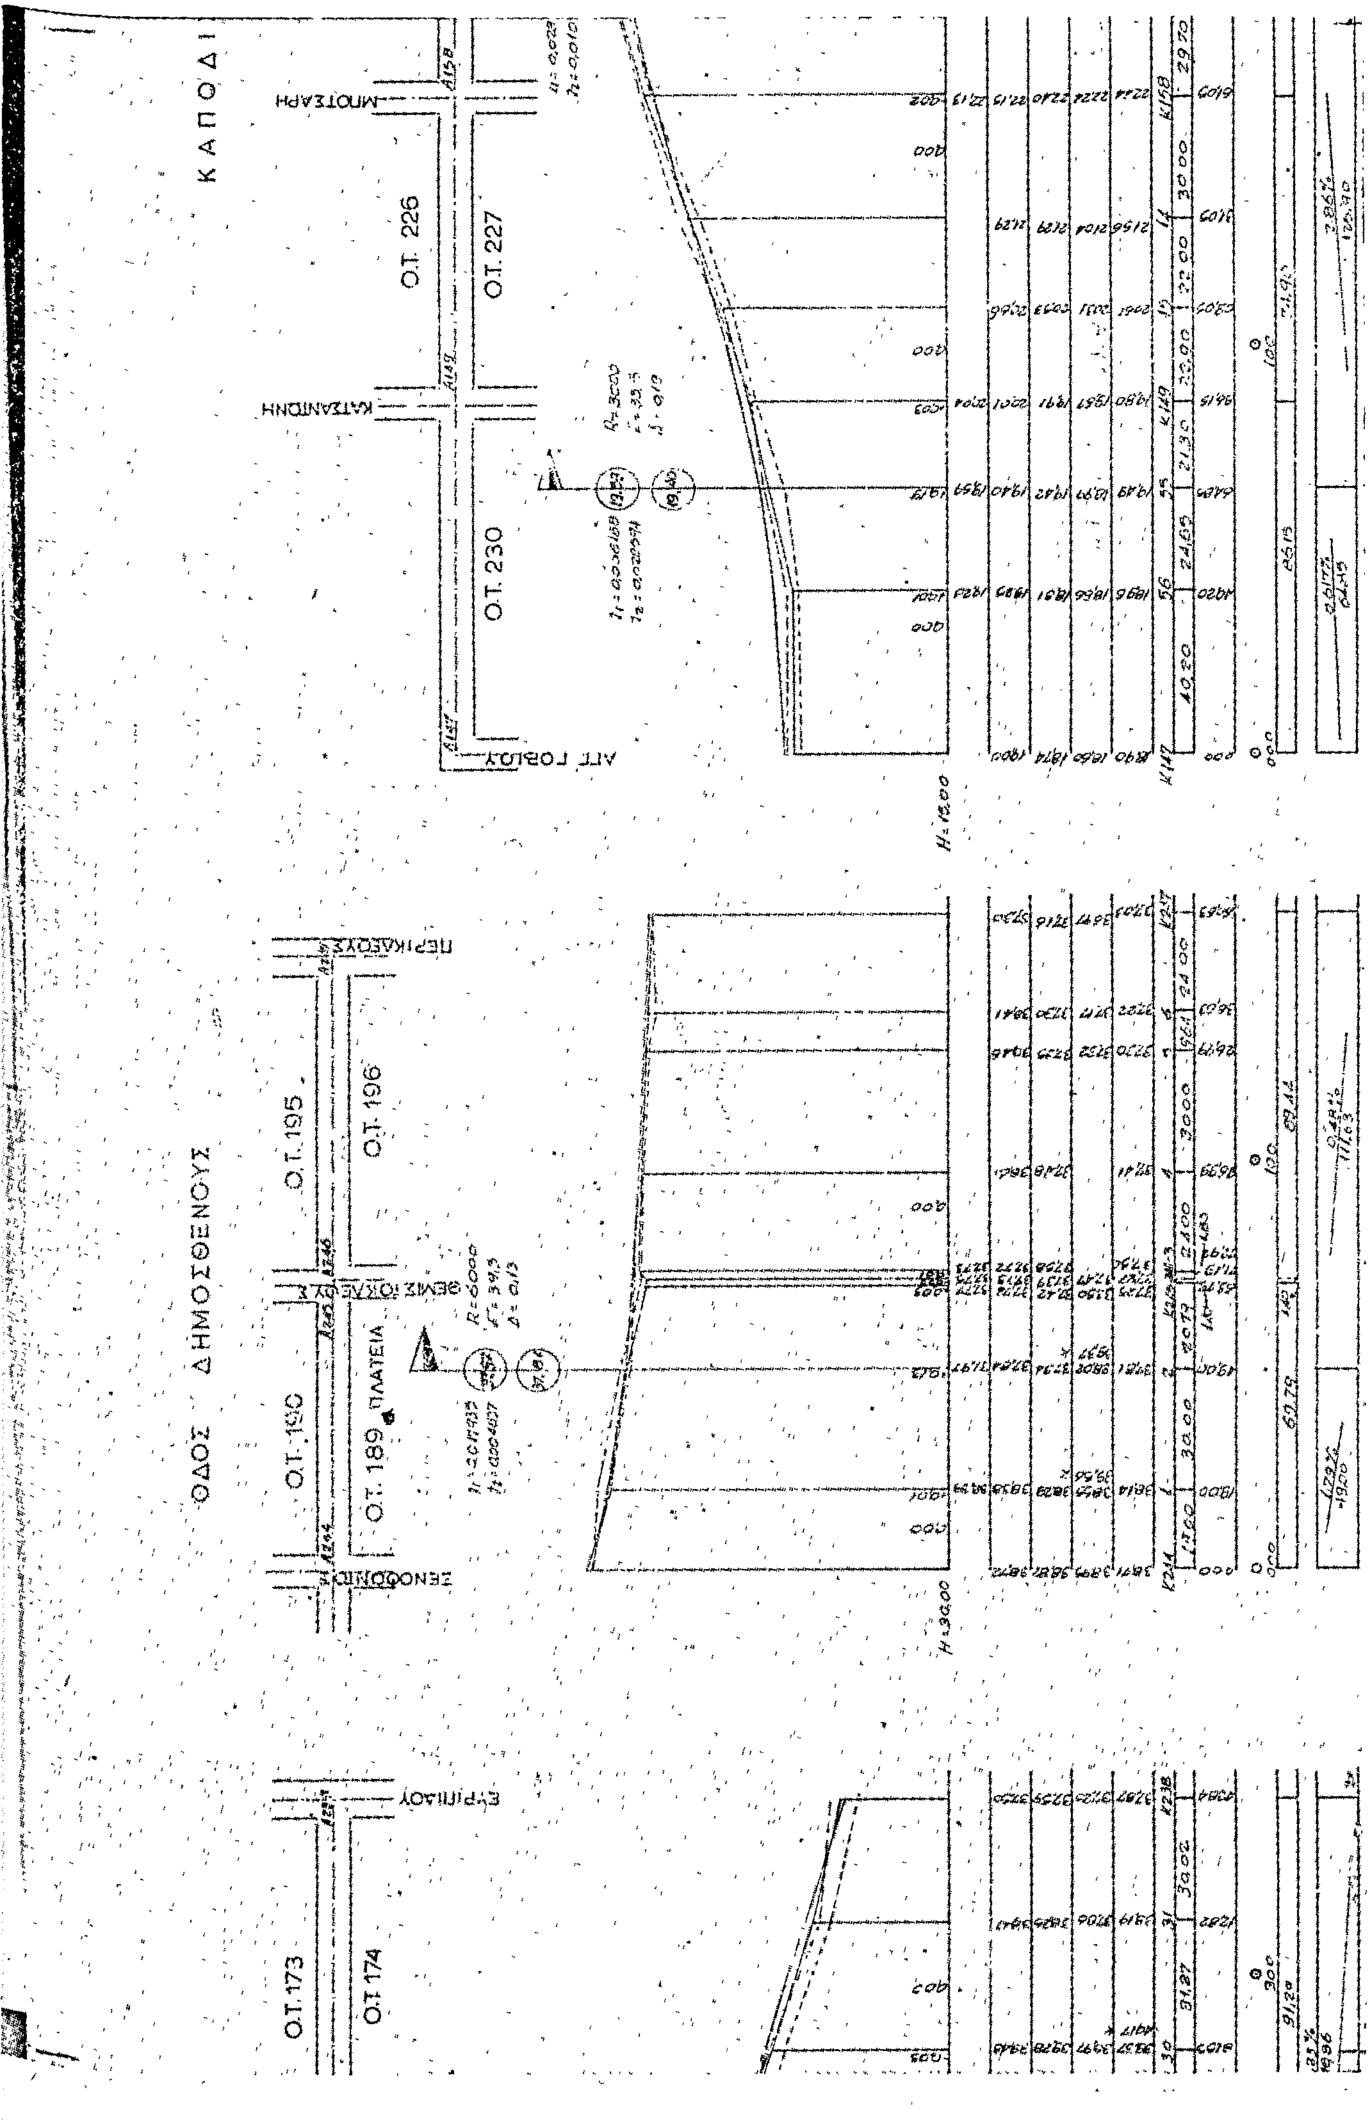

O.T. 177
O.T. 184
O.T. 185
O.T. 192
O.T. 193
O.T. 219
O.T. 201
O.T. 218

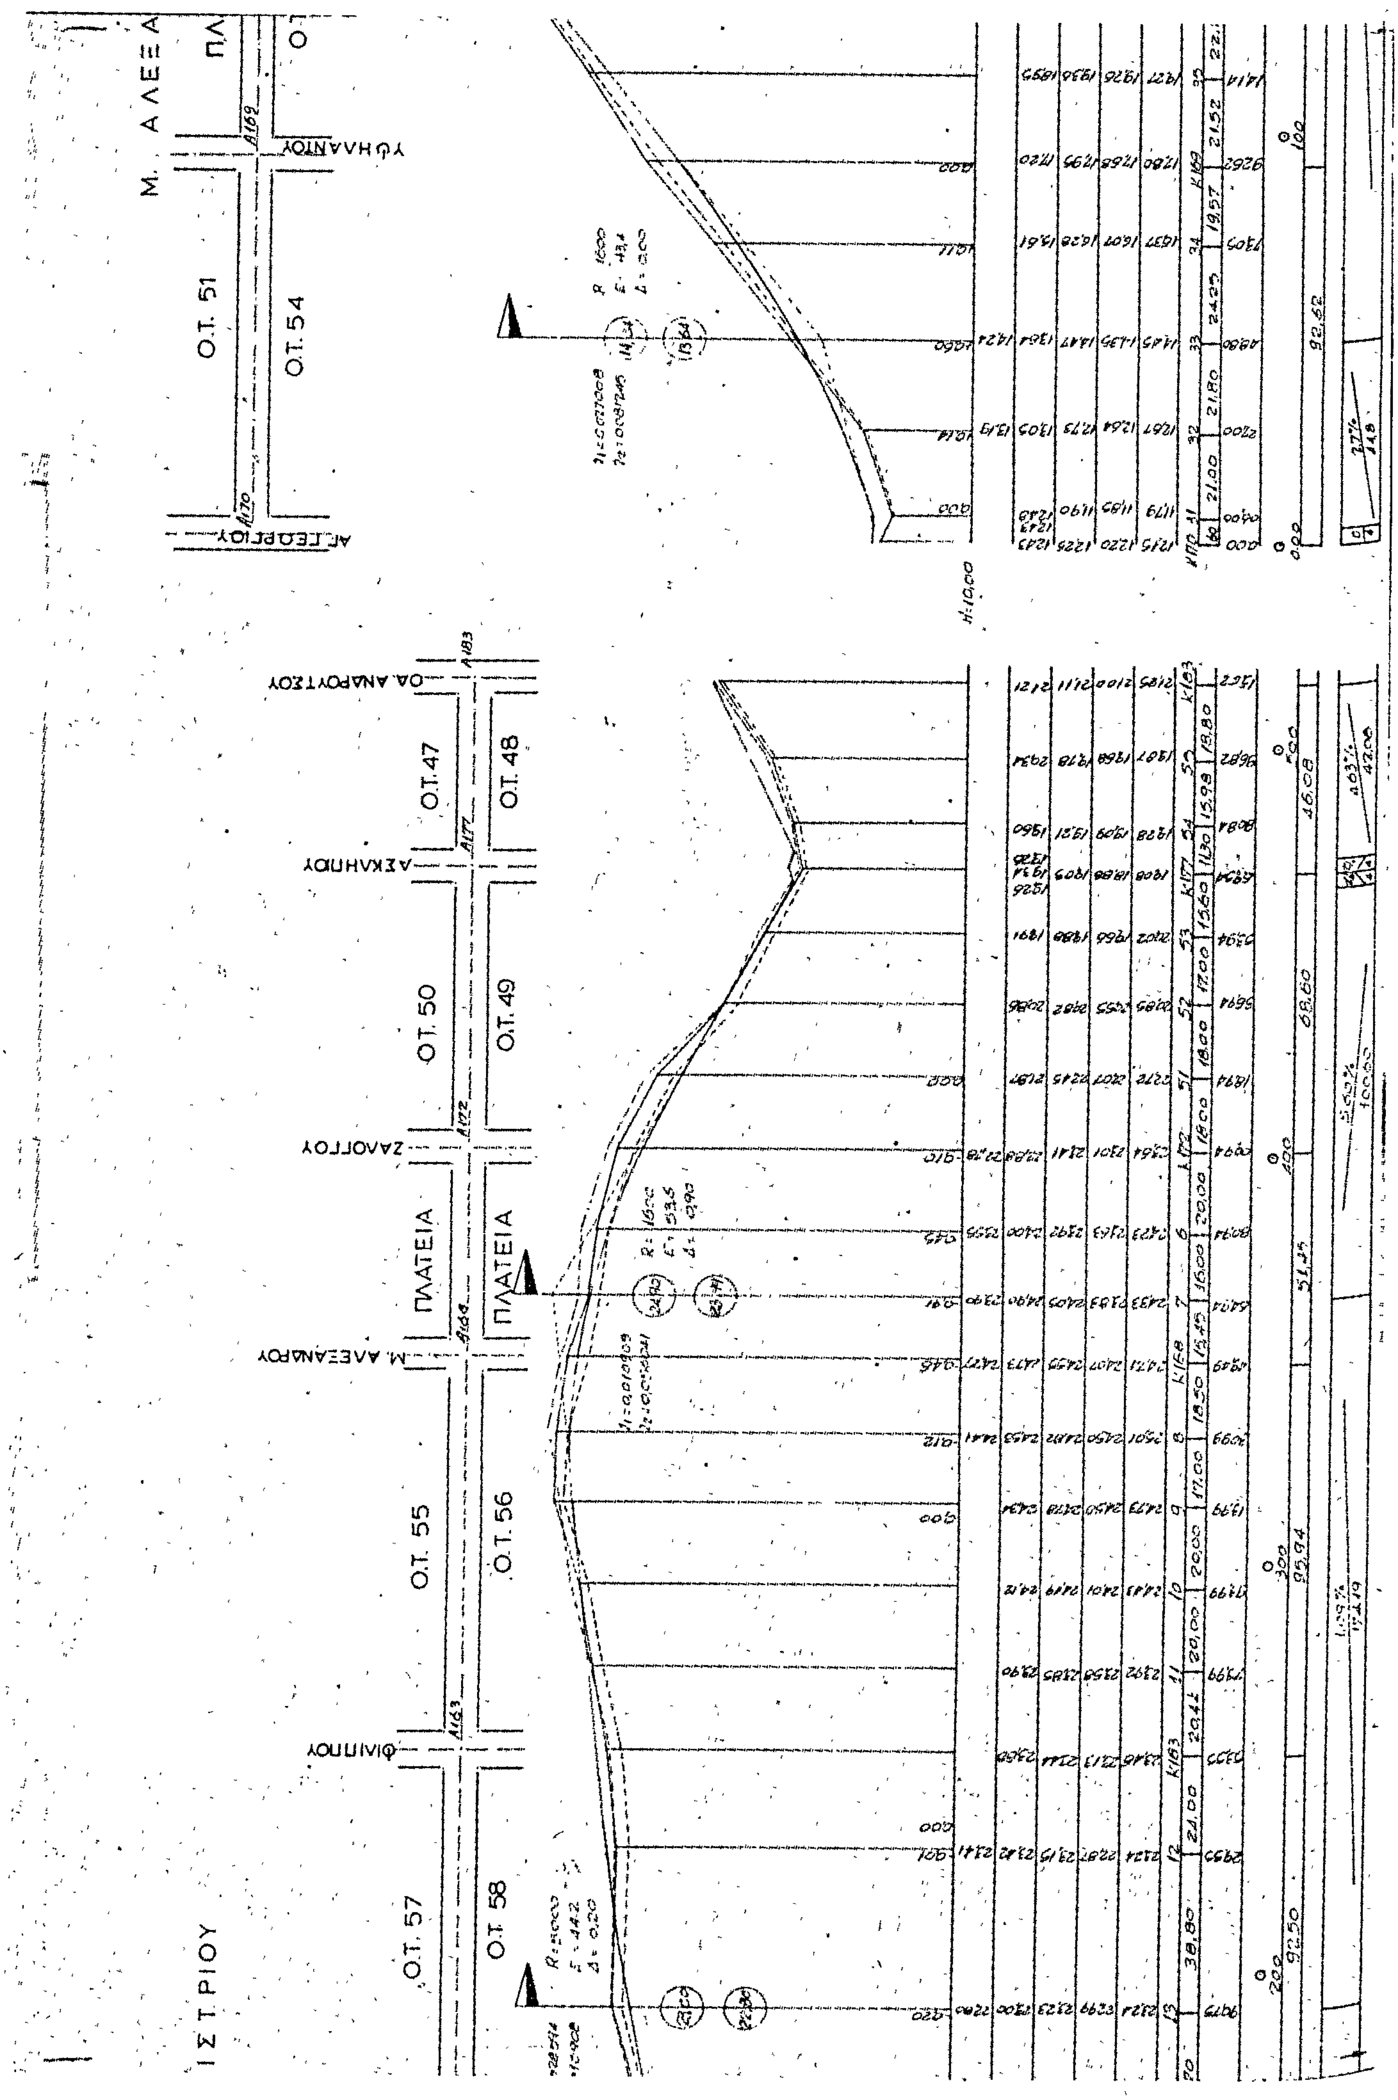

ΟΔΟΣ ΟΔ. ΑΝΔΡΟΥΤΣΟΥ
Ο.Τ. 185
Ο.Τ. 186
Ο.Τ. 184
Ο.Τ. 183
Ο.Τ. 177
Ο.Τ. 178
Ο.Τ. 176
Ο.Τ. 175
ΞΕΝΟΦΩΝΤΟΣ
ΗΡΟΔΟΤΟΥ
ΑΙΣΧΥΛΟΥ
ΣΟΦΟΚΛΕΟΥΣ
ΕΥΡΙΠΙΔΟΥ
H=35,00

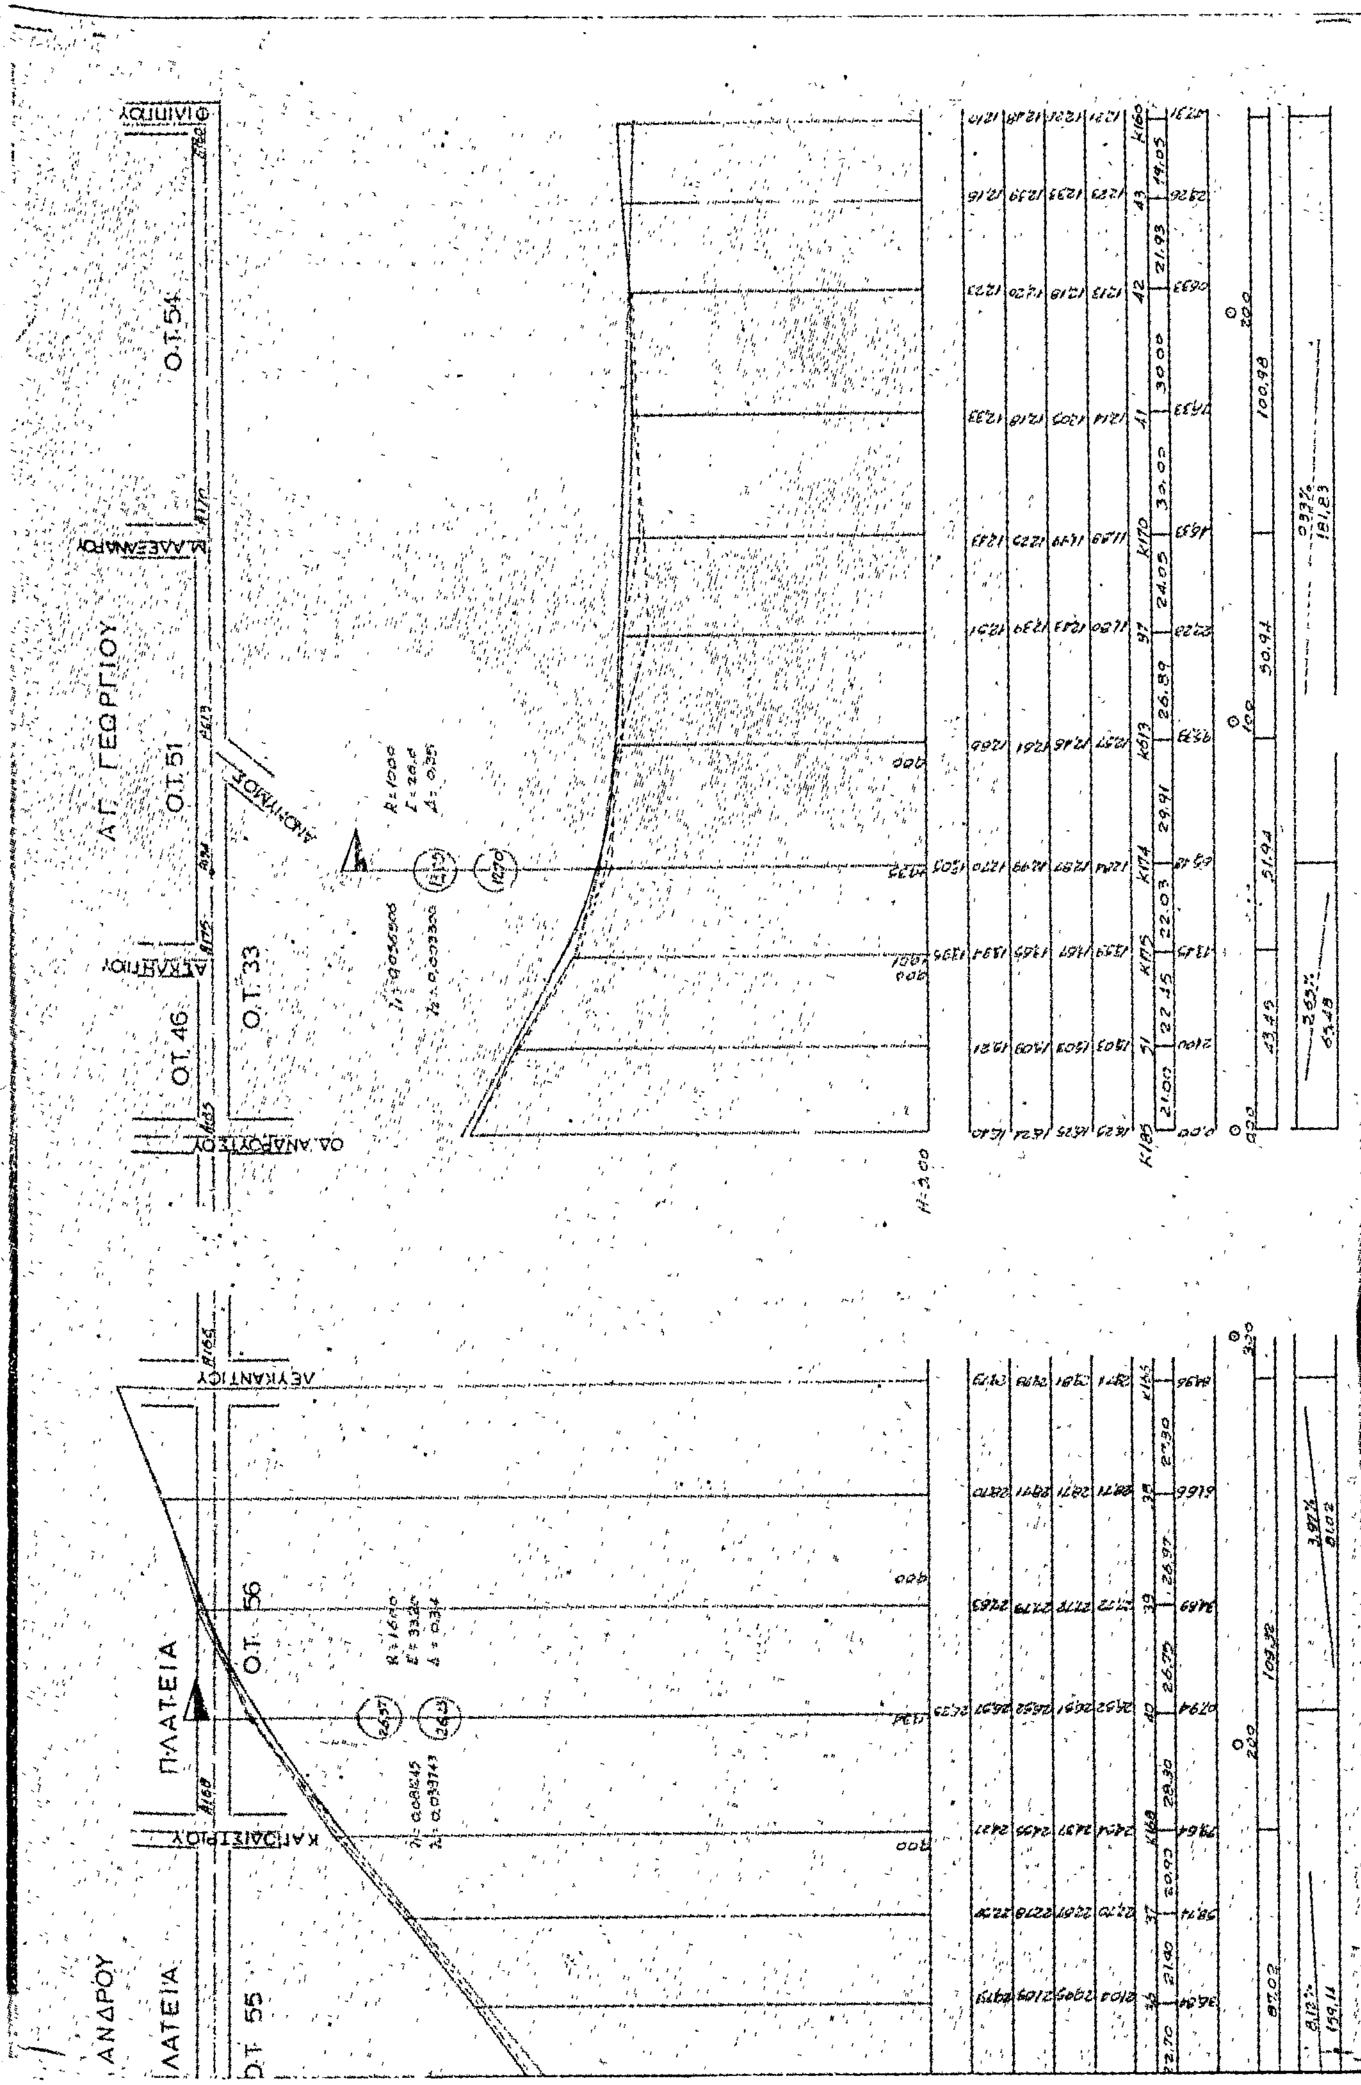

ΟΔΟΣ ΙΠΠΟΚΡΑΤΟΥΣ
Ο.Τ. 187
Ο.Τ. 186
ΞΕΝΟΦΩΝΤΟΣ
Ο.Τ. 190
Ο.Τ. 191
ΘΕΜΙΣΤΟΚΛΕΟΥΣ
Ο.Τ. 195
Ο.Τ. 194
ΠΕΡΙΚΛΕΟΥΣ
Ο.Τ. 199
Ο.Τ. 200
ΜΙΛΤΙΑΔΟΥ
ΘΕΜΙΣΤΟΚΛΕΟΥΣ
Ο.Τ. 192
Ο.Τ. 191

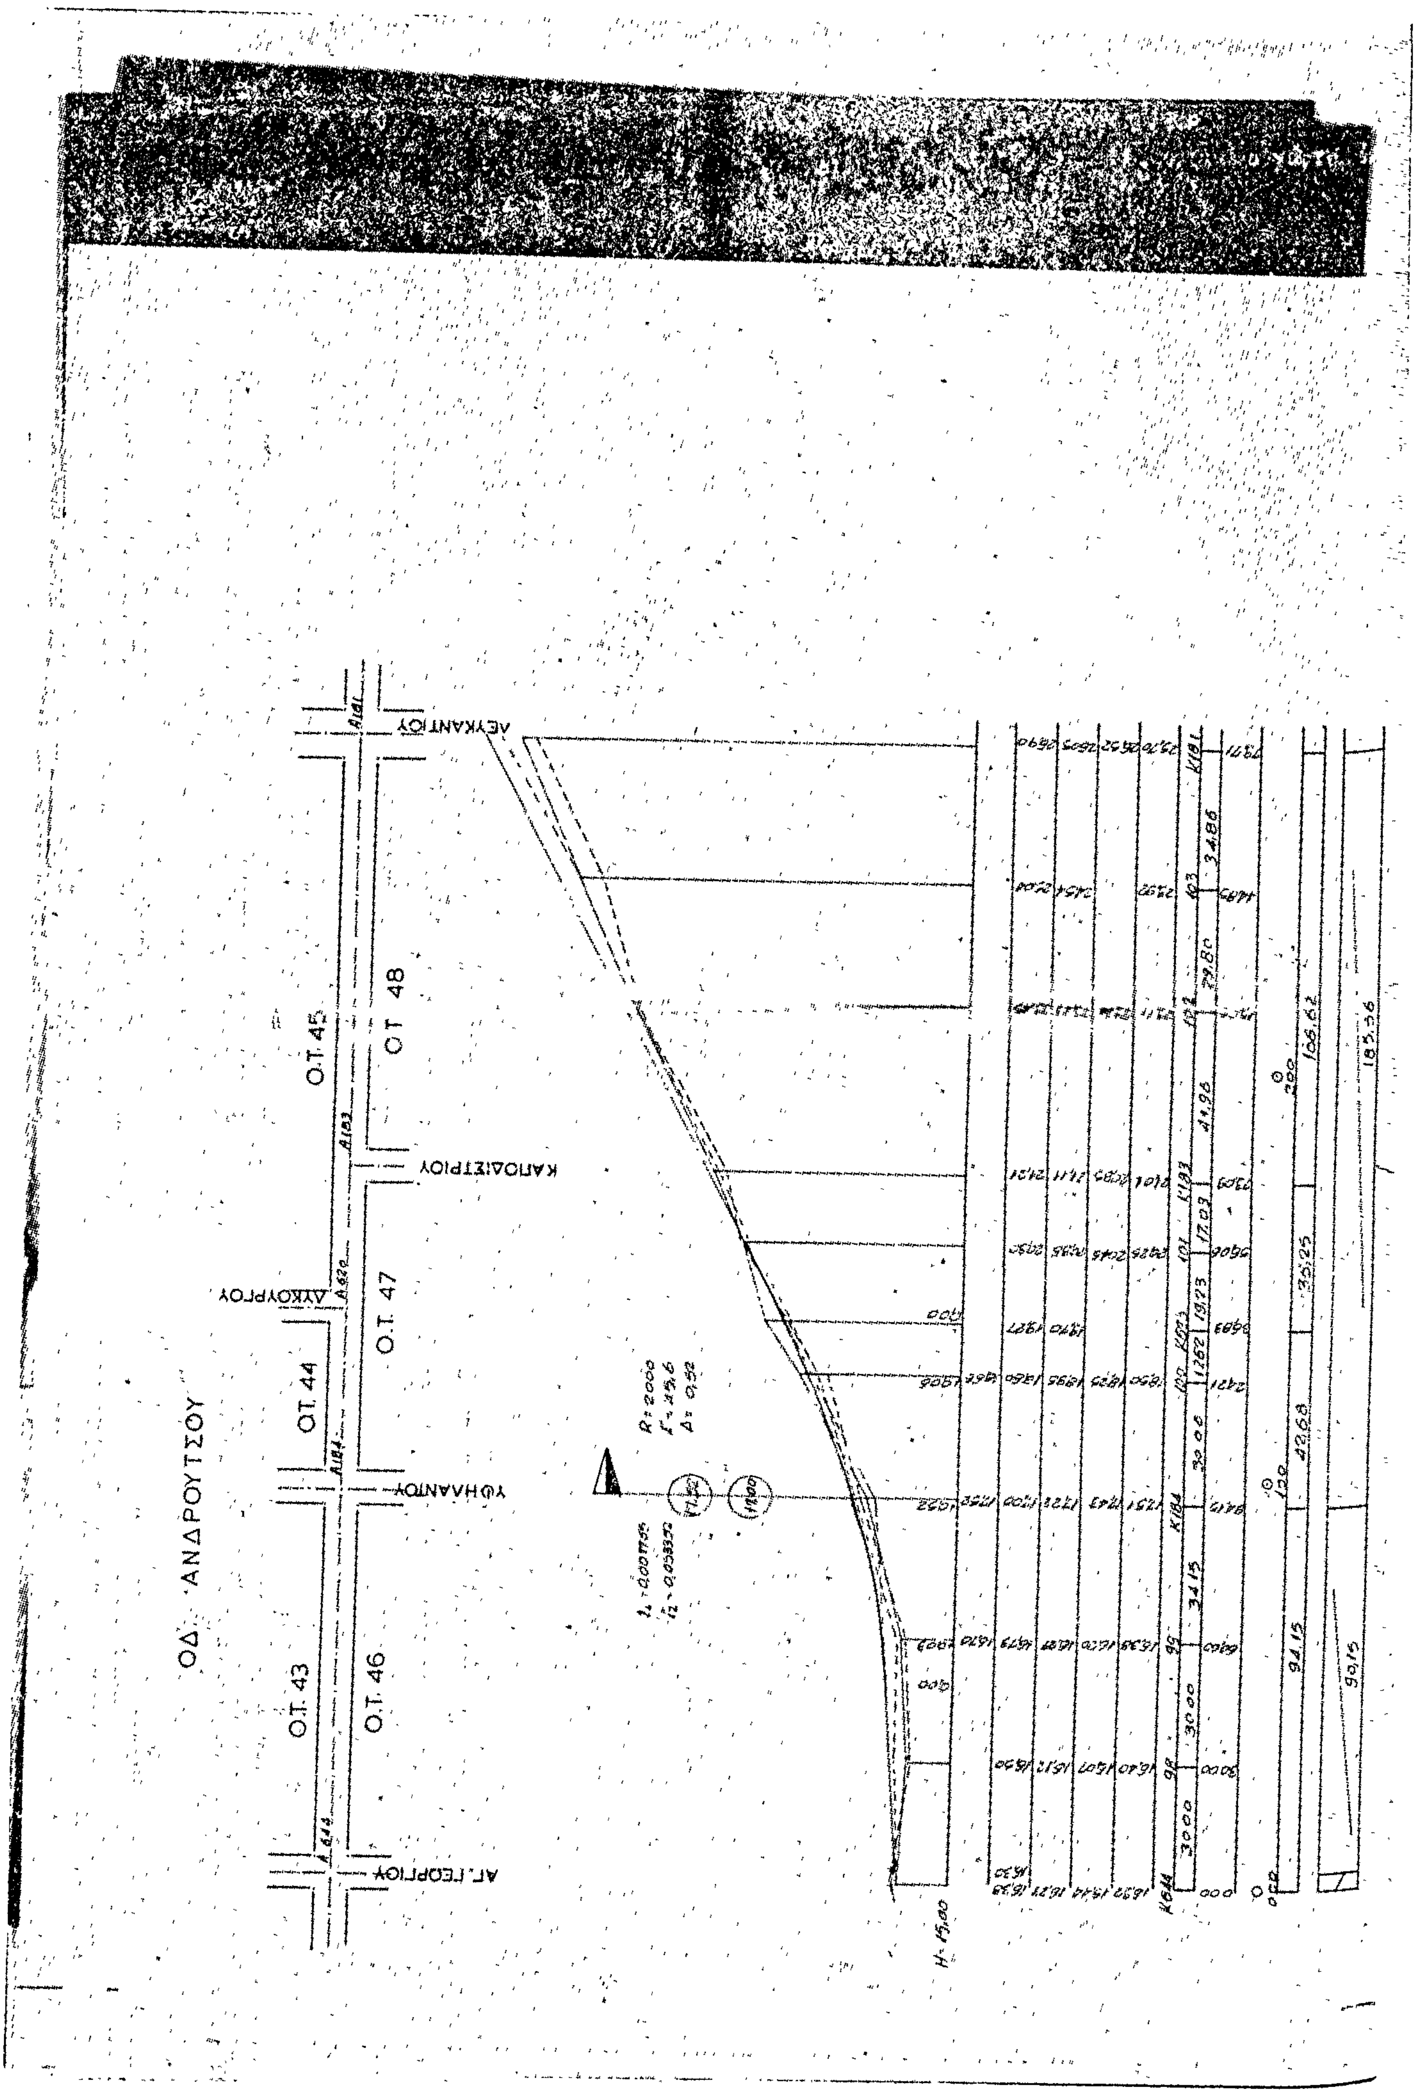

ΟΔΟΣ ΟΔΥΣ. ΑΝ
Ο.Τ 201
Ο.Τ. 200
ΠΕΡΙΚΛΕΟΥΣ
Ο.Τ 193
Ο.Τ. 194
ΘΕΜΙΣΤΟΚΛΕΟΥΣ
ΕΥΡΙΠΙΔΟΥ
Ο.Τ. 174
Ο.Τ. 175
ΣΟΦΟΚΛΕΟΥΣ
Ο.Τ.179
Ο.Τ. 178
ΑΙΣΧΥΛΟΥ
Ο.Τ. 182
Ο.Τ 183
ΗΡΟΔΟΤΟΥ
H. 25,00


ΔΗΜΟΣΘΕΝΟΥΣ
Ο.Τ. 180
Ο.Τ. 179
Ο.Τ. 181
Ο.Τ. 182
Ο.Τ. 188 ΠΛΑΤΕΙΑ
Ο.Τ. 187
ΣΟΦΟΚΛΕΟΥΣ
ΑΙΣΧΥΛΟΥ
ΗΡΟΔΟΤΟΥ
ΞΕΝΟΦΩΝΤΟΣ
Ν. ΔΡΟΥΤΣΟΥ
Ο.Τ. 202
Ο.Τ. 203 Κ. Ο.Τ. 204
Ο.Τ. 205
ΛΕΥΚΑΝΤΙΟΥ
ΘΗΣΕΩΣ
ΜΙΑΤΙΑΔΟΥ


ΟΔΟΣ ΔΗΜΟΣΘΕΝΟΥΣ
Ο.Τ. 226
Ο.Τ. 227
Ο.Τ. 230
Ο.Τ. 195
Ο.Τ. 196
Ο.Τ. 190
Ο.Τ. 189
ΠΛΑΤΕΙΑ
Ο.Τ. 173
Ο.Τ. 174


Ο.Τ. 51
Ο.Τ. 54
ΥΦΗΛΑΝΤΟΥ
ΑΓ. ΓΕΩΡΓΙΟΥ
Ο.Τ. 47
Ο.Τ. 48
Ο.Τ. 50
Ο.Τ. 49
ΑΣΚΛΗΠΙΟΥ
ΖΑΛΟΓΓΟΥ
ΠΛΑΤΕΙΑ
ΠΛΑΤΕΙΑ
Μ. ΑΛΕΞΑΝΔΡΟΥ
Ο.Τ. 55
Ο.Τ. 56
ΦΙΛΙΠΠΟΥ
Ο.Τ. 57
Ο.Τ. 58


Ο.Τ.54
ΑΓ. ΓΕΩΡΓΙΟΥ
Ο.Τ.51
ΟΤ. 46
Ο.Τ. 33
ΠΛΑΤΕΙΑ
Ο.Τ. 56
ΑΝΔΡΟΥ
ΛΑΤΕΙΑ
Ο.Τ. 55


ΟΔ. ΑΝΔΡΟΥΤΣΟΥ
Ο.Τ. 43
Ο.Τ. 44
Ο.Τ. 45
Ο.Τ. 46
Ο.Τ. 47
Ο.Τ. 48
ΛΕΥΚΑΝΤΙΟΥ
ΚΑΠΟΔΙΣΤΡΙΟΥ
ΛΥΚΟΥΡΓΟΥ
ΥΨΗΛΑΝΤΟΥ
ΑΓ. ΓΕΩΡΓΙΟΥ

ΝΟΜΑΡΧΙΑ ΕΥΒΟΙΑΣ - ΚΟΙΝΟΤΗΣ ΒΑΣΙΛΙΚΟΥ

ΕΦΑΡΜΟΓΗ ΡΥΜΟΤΟΜΙΚΟΥ ΣΧΕΔΙΟΥ κ, ΥΨΟΜΕΤΡΙΚΗ ΜΕΛΕΤΗ
ΒΑΣΙΛΙΚΟΥ- ΛΕΥΚΑΝΤΙ

ΜΗΚΟΤΟΜΑΙ ΟΔΩΝ

Α ΑΝΩΝΥΜΟΣ ΑΓ. ΠΑΝΤΕΛΕΗΜΟΝΟΣ
Β ΒΕΛΗΣΣΑΡΙΟΥ
Γ
Δ
Ε
Ζ
Η
Θ
Ι
Κ ΚΟΛΟΚΟΤΡΩΝΗ - ΚΥΚΛΑΔΩΝ
Λ ΛΗΛΑΝΤΙΩΝ
Μ
Ν
Ξ
Ο
Π ΠΑΝΟΥΡΓΙΑ
Ρ
Σ ΣΑΜΟΥΗΛ
Τ
Υ
Φ
Χ
Ψ
Ω

ΑΚΡΙΒΕΣ ΑΝΤΙΓΡΑΦΟΝ
Ο Προϊστάμενος ... Γραμματείας

Εγκρίθη και συνοδεύει την αριθ. ... απόφαση Νομάρχου Ευβοίας

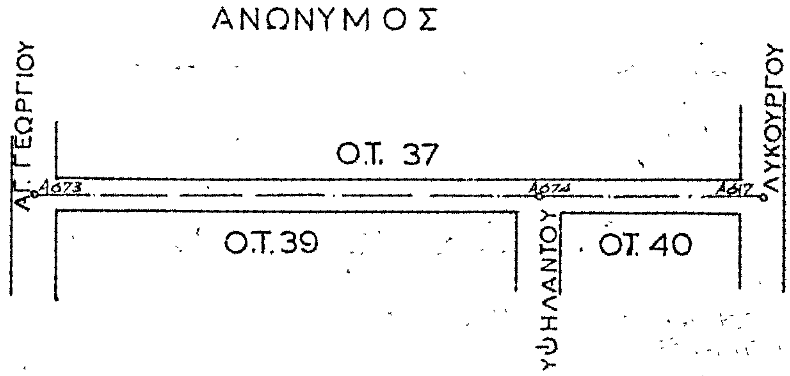
Ο ΣΥΝΤΑΞΑΣ	Ο ΕΠΙΒΛΕΠΩΝ	ΕΘΕΩΡΗΘΗ 9-1-1978 Ο ΠΡΟΪΣΤΑΜΕΝΟΣ Τ.Υ.Δ.Κ.
Δ. ΠΑΠΑΝΔΡΕΟΥ	Α. ΑΠΟΣΤΟΛΟΥ	Π. ΠΑΠΑΓΕΩΡΓΙΟΥ
ΑΘΗΝΑ	ΧΑΛΚΙΔΑ	ΧΑΛΚΙΔΑ

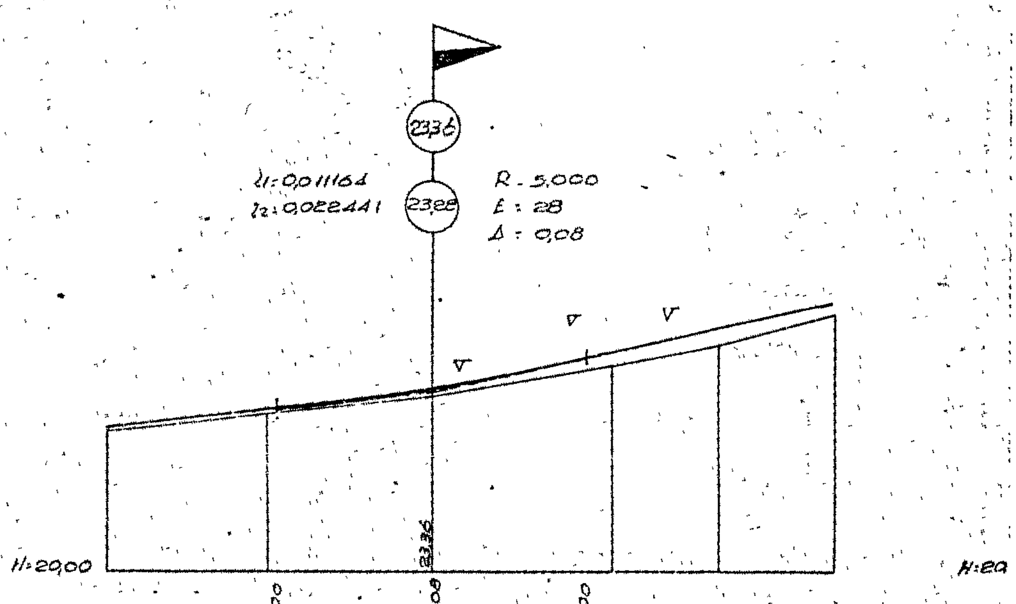
Ο Προϊστάμενος Γρ. Πολεοδομίας και Πολ. Εφαρμογών
Χαλκίς 17-4-80
Β. ΒΛΑΧΟΥ
Τοπ/φος με 3ο

ΕΘΕΩΡΗΘΗ ...-1-80
Ο Δ/ΝΤΗΣ Τ.Υ.Ν. ΕΥΒΟΙΑΣ
...
ΕΡΓΑΤΖΗΣ
...νομικός με 4ο

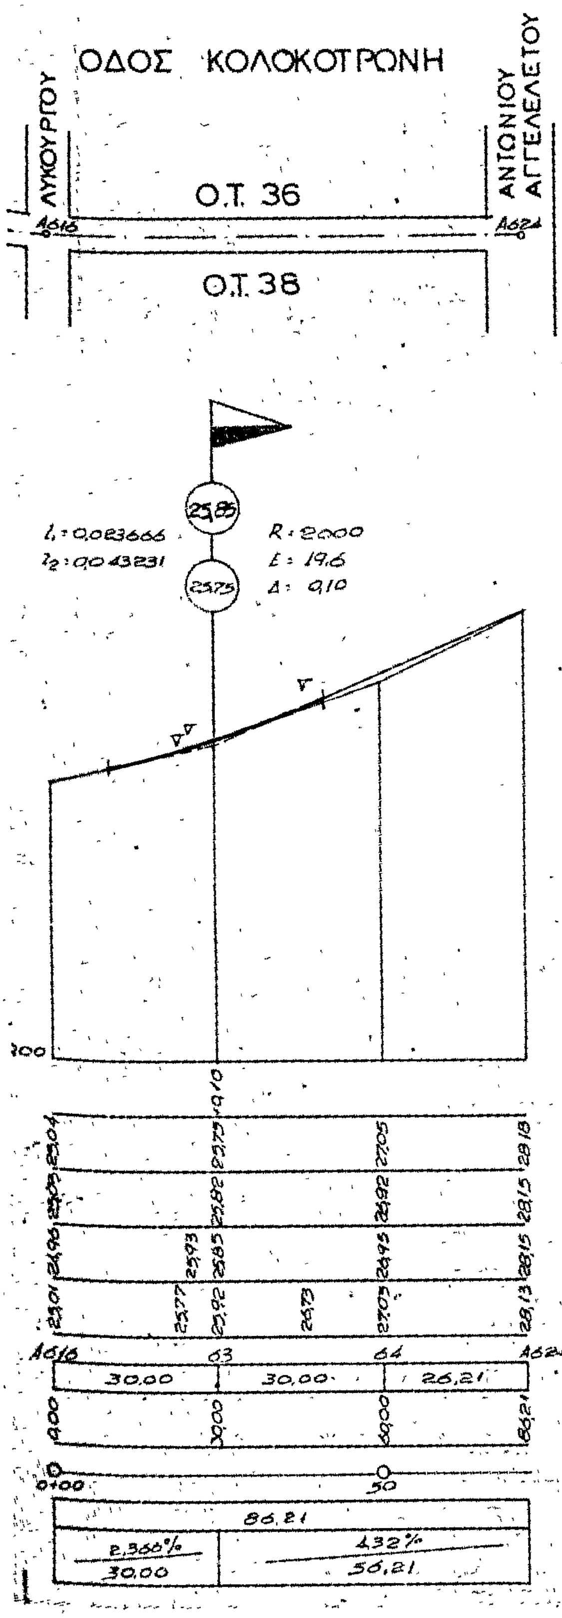
Ηλεγχθη
ο μηχανικός
Χ. Κουτουρος

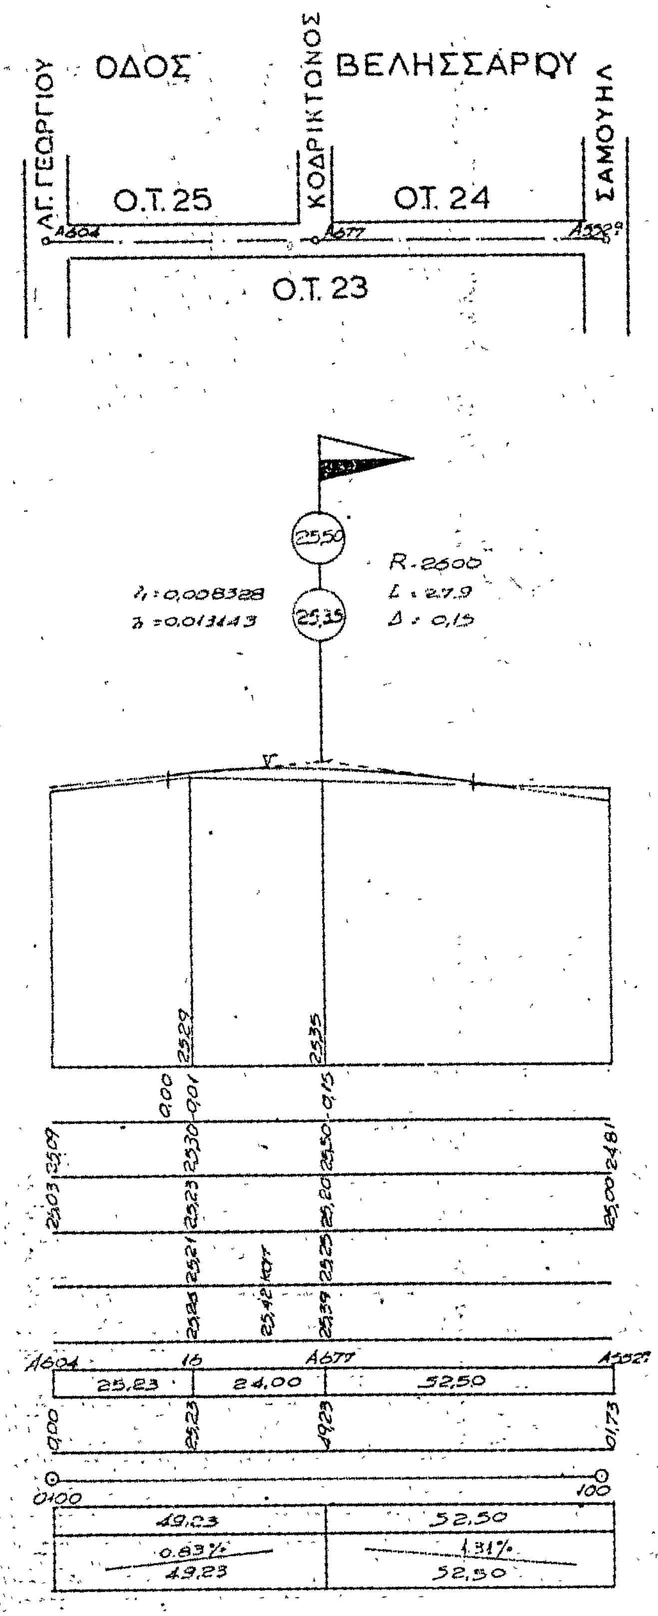
ΥΨΟΜΕΤΡΑ
ΥΨΟΜΕΤΡΑ
ΥΨΟΜΕΤΡ.
ΥΨΟΜΕΤΡΑ
ΑΡΙΘΜΟΣ
ΑΠΟΣΤΑΣ
ΑΠΟΣΤΑΣ
ΧΙΛΙΟΜΕ
ΑΠΟΣΤΑΣ
ΚΛΙΣΕΙΣ

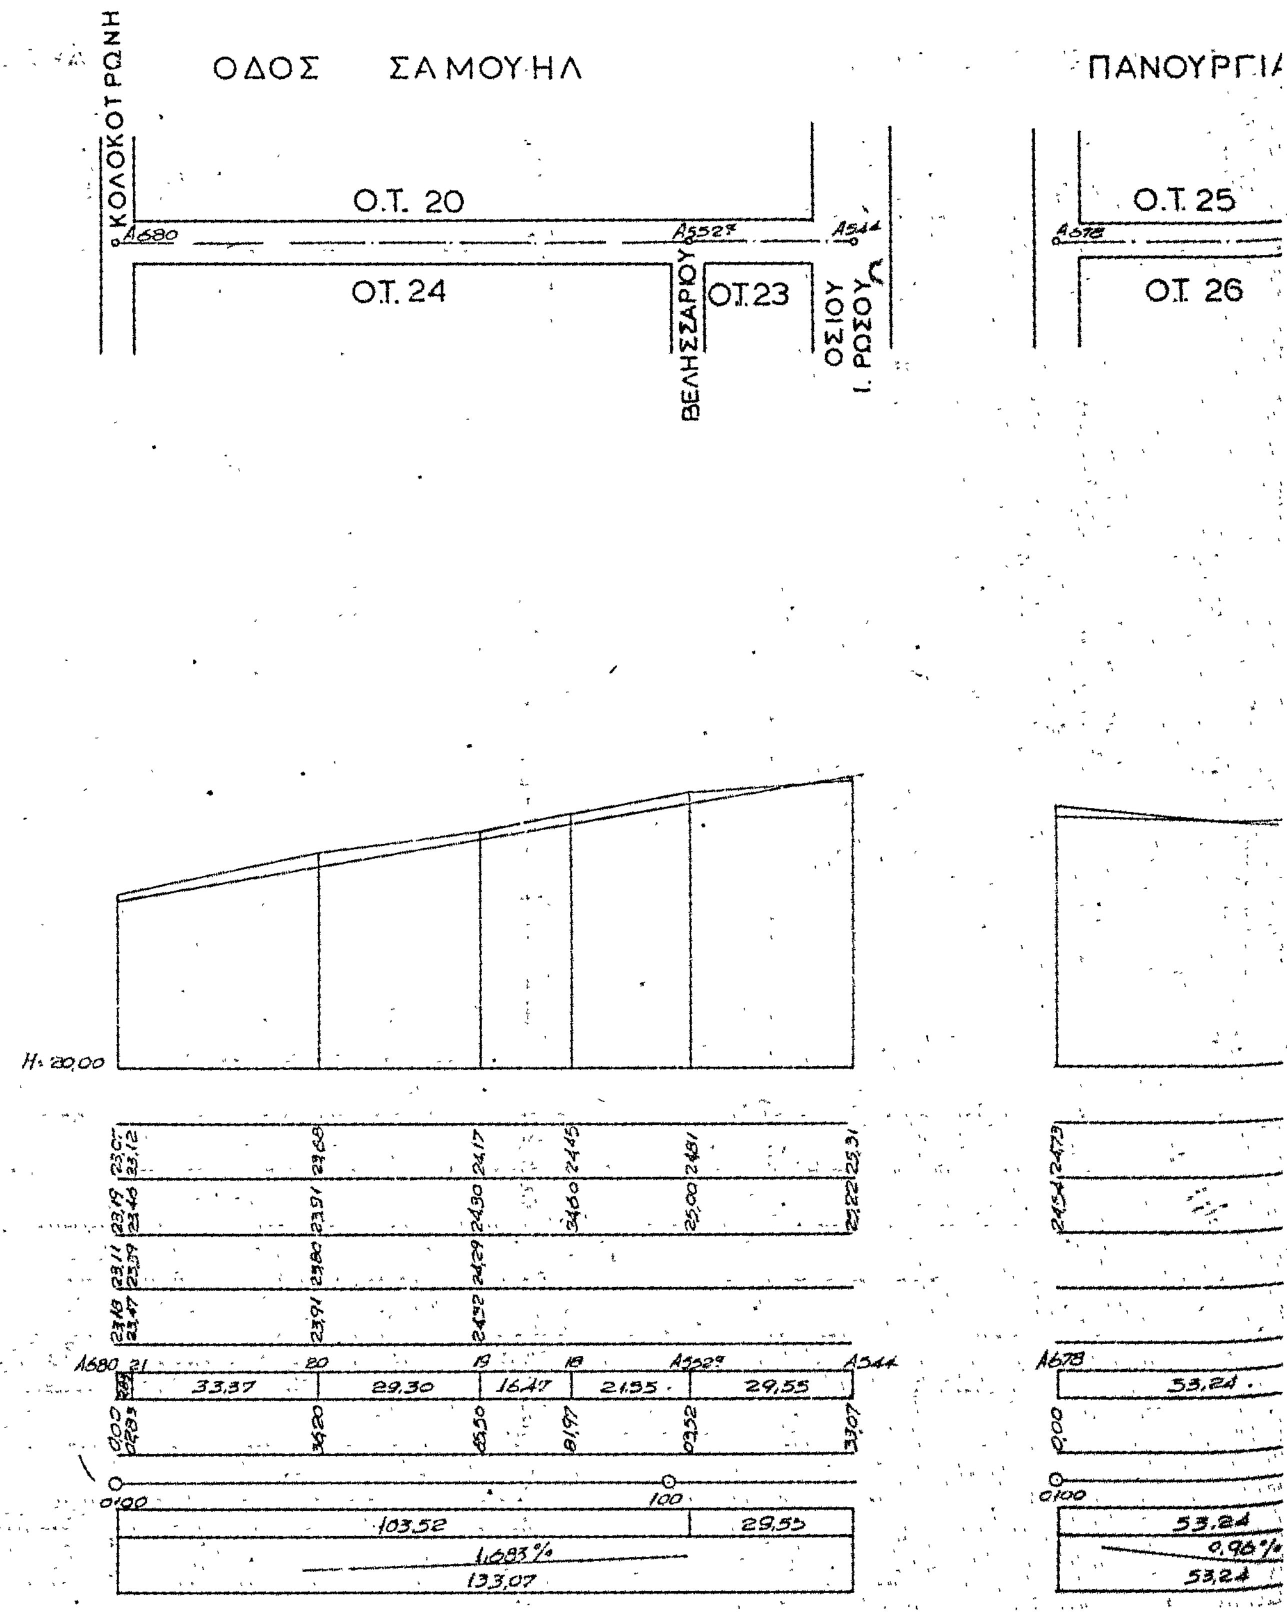


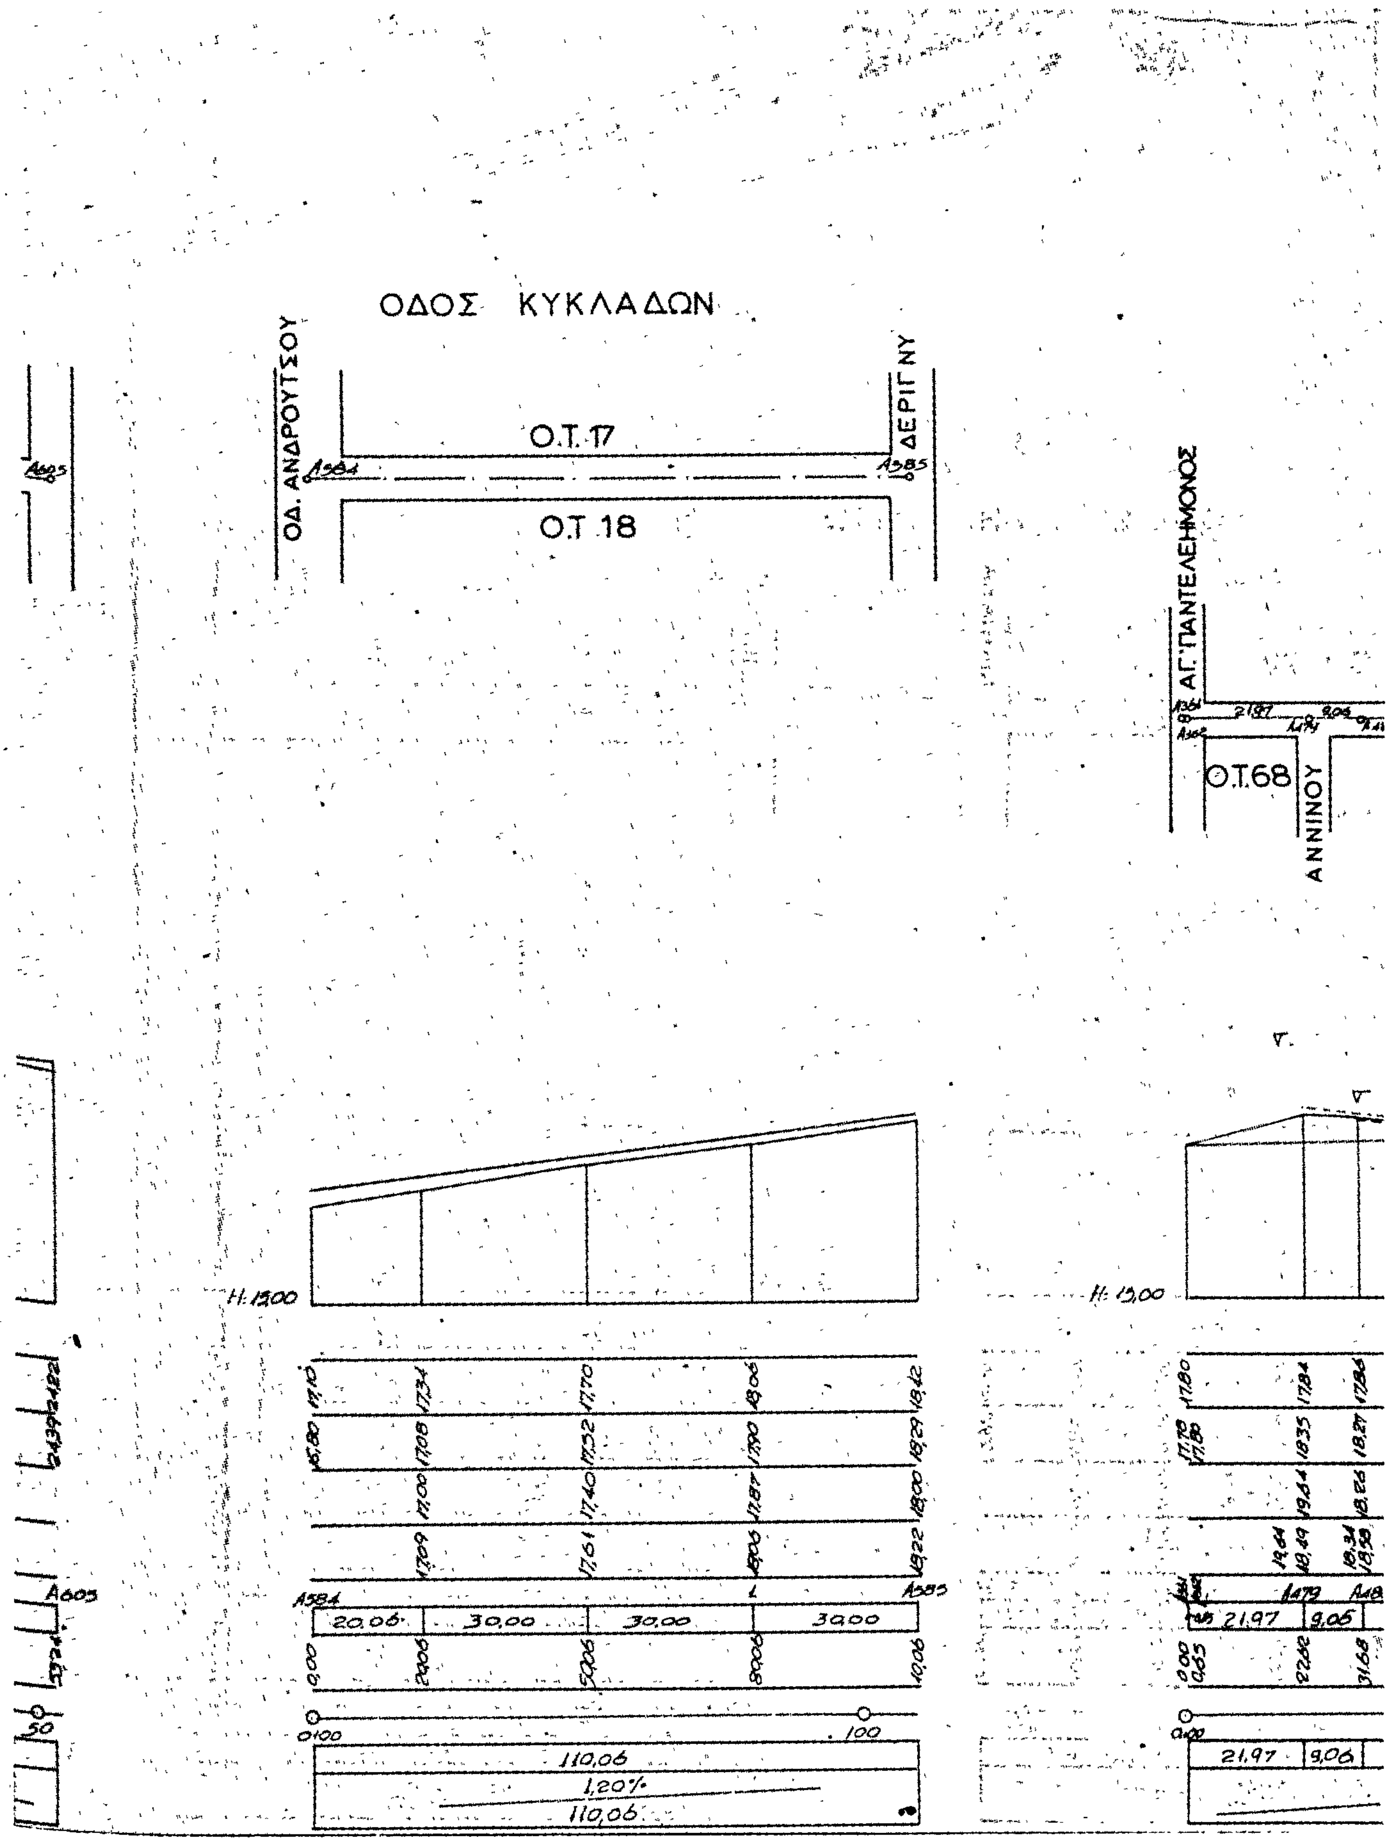


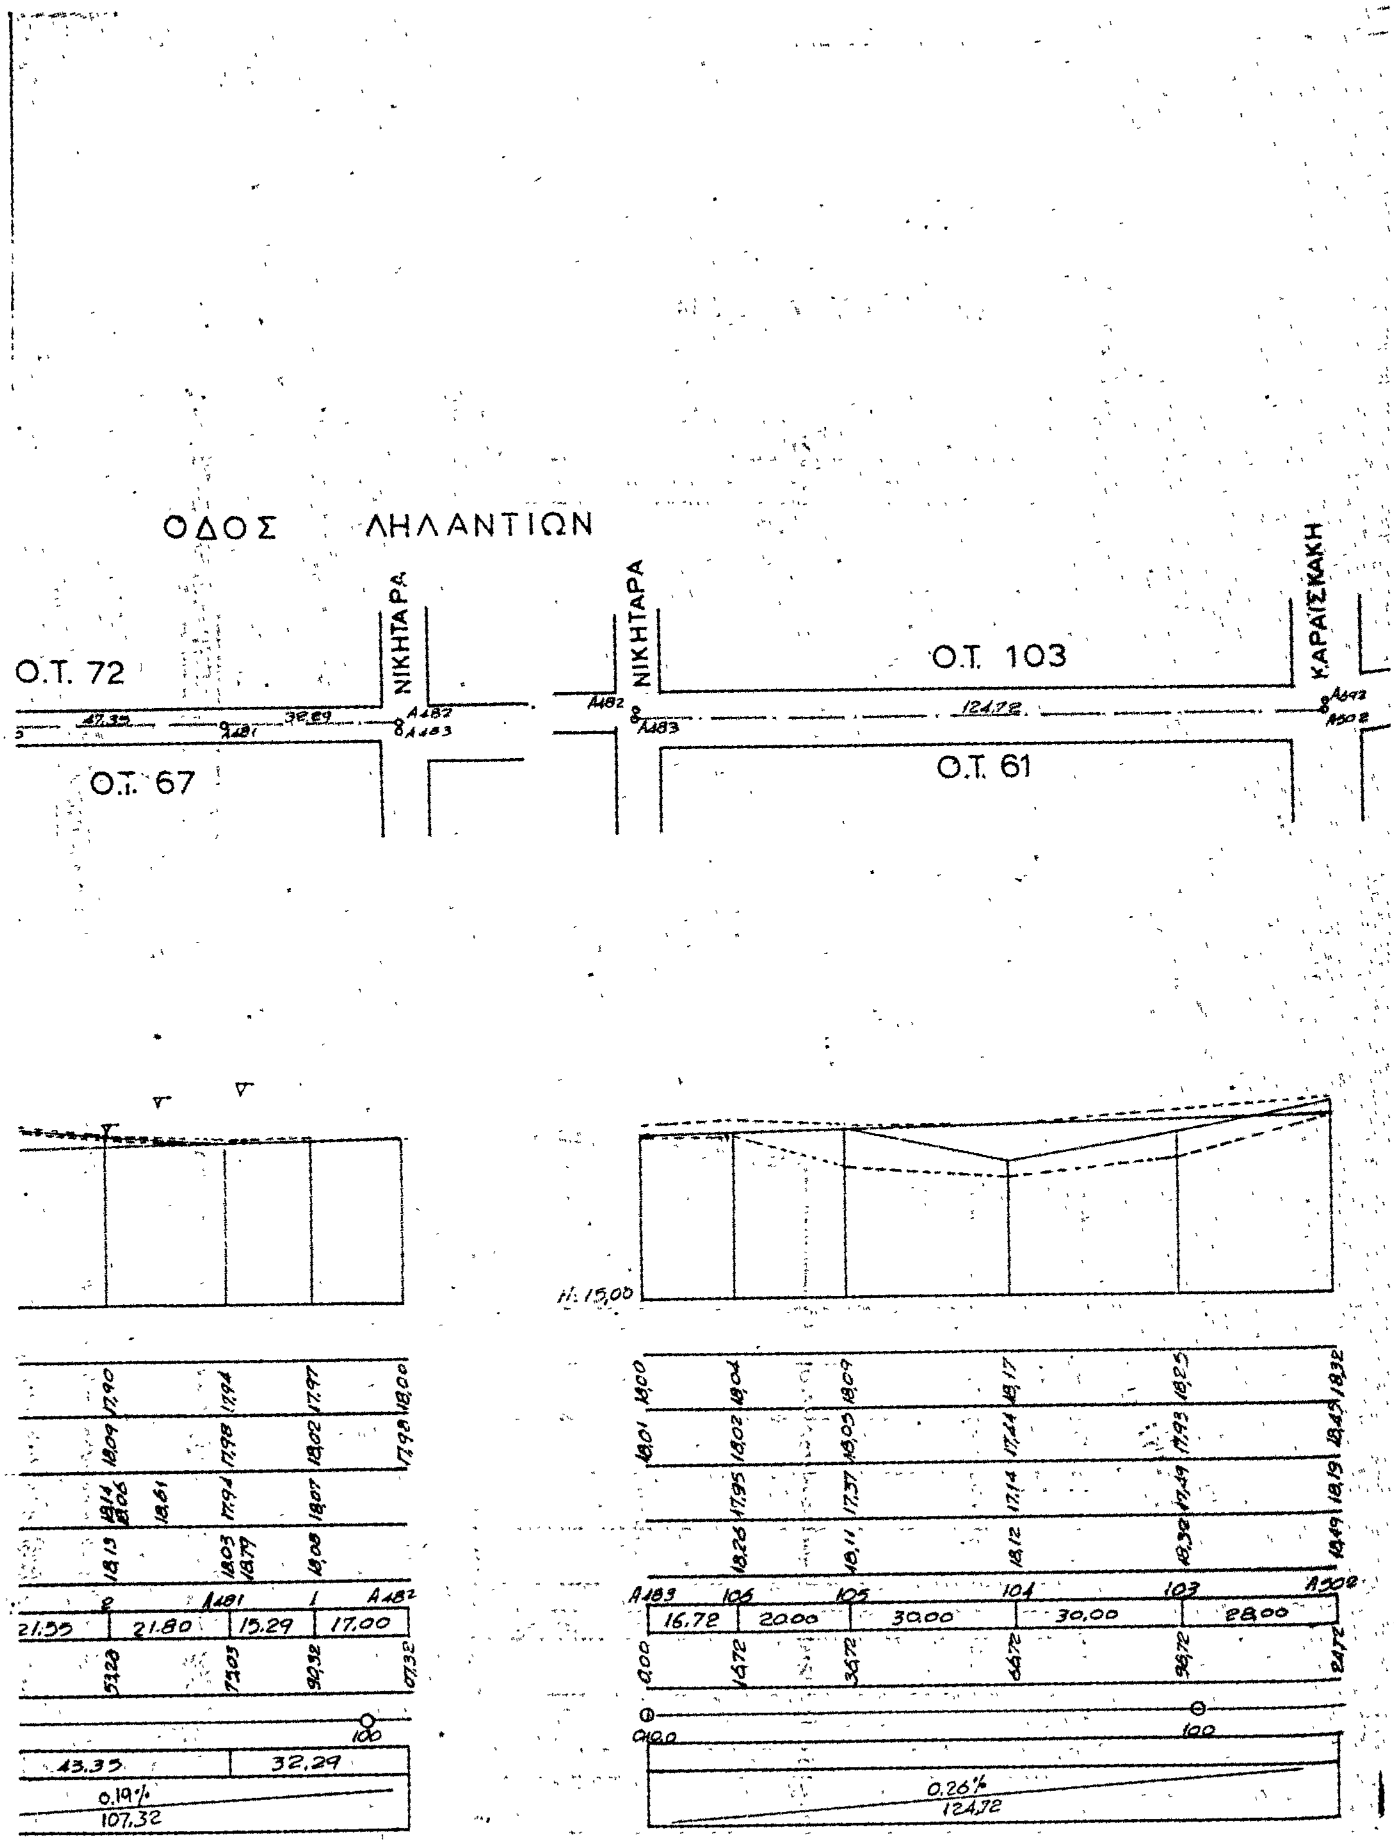
	Α673	4	3			Α674		2	Α617
ΕΡΥΘΡΑΣ ΓΡΑΜΜΗΣ	22,62	22,93	23,28			24,00		24,44	24,91
ΕΔΑΦΟΥΣ ΓΡΑΜΜΗΣ ΑΞΟΝΟΣ	22,55	22,86	23,21			23,77		24,11	24,70
ΑΡΙΣΤΕΡΑΣ Ρ.Γ. κ. ΚΑΤΩΦΛΙΩΝ	22,62	22,89	23,26	23,66	24,45	23,78		24,12	
ΔΕΞΙΑΣ Ρ.Γ. κ. ΚΑΤΩΦΛΙΩΝ	22,48	22,91	23,12			23,77	24,60	24,07	
ΔΙΑΣΤΑΥΡΩΣΕΩΝ κ. ΣΗΜΕΙΩΝ	Α673	4	3			Α674		2	Α617
Η ΜΕΤΑΞΥ ΣΗΜΕΙΩΝ	29,12	30,00	32,21			19,70		20,85	
ΞΙΣ ΑΠΟ ΑΡΧΗΣ	0,00	29,12	59,12			91,33		11,03	31,88
ΡΗΣΙΣ	0+00						100		
ΕΙΣ ΜΕΤΑΞΥ ΔΙΑΣΤΑΥΡΩΣΕΩΝ	91,33					40,55			
	1,11% / 59,12		2,24% / 72,76						

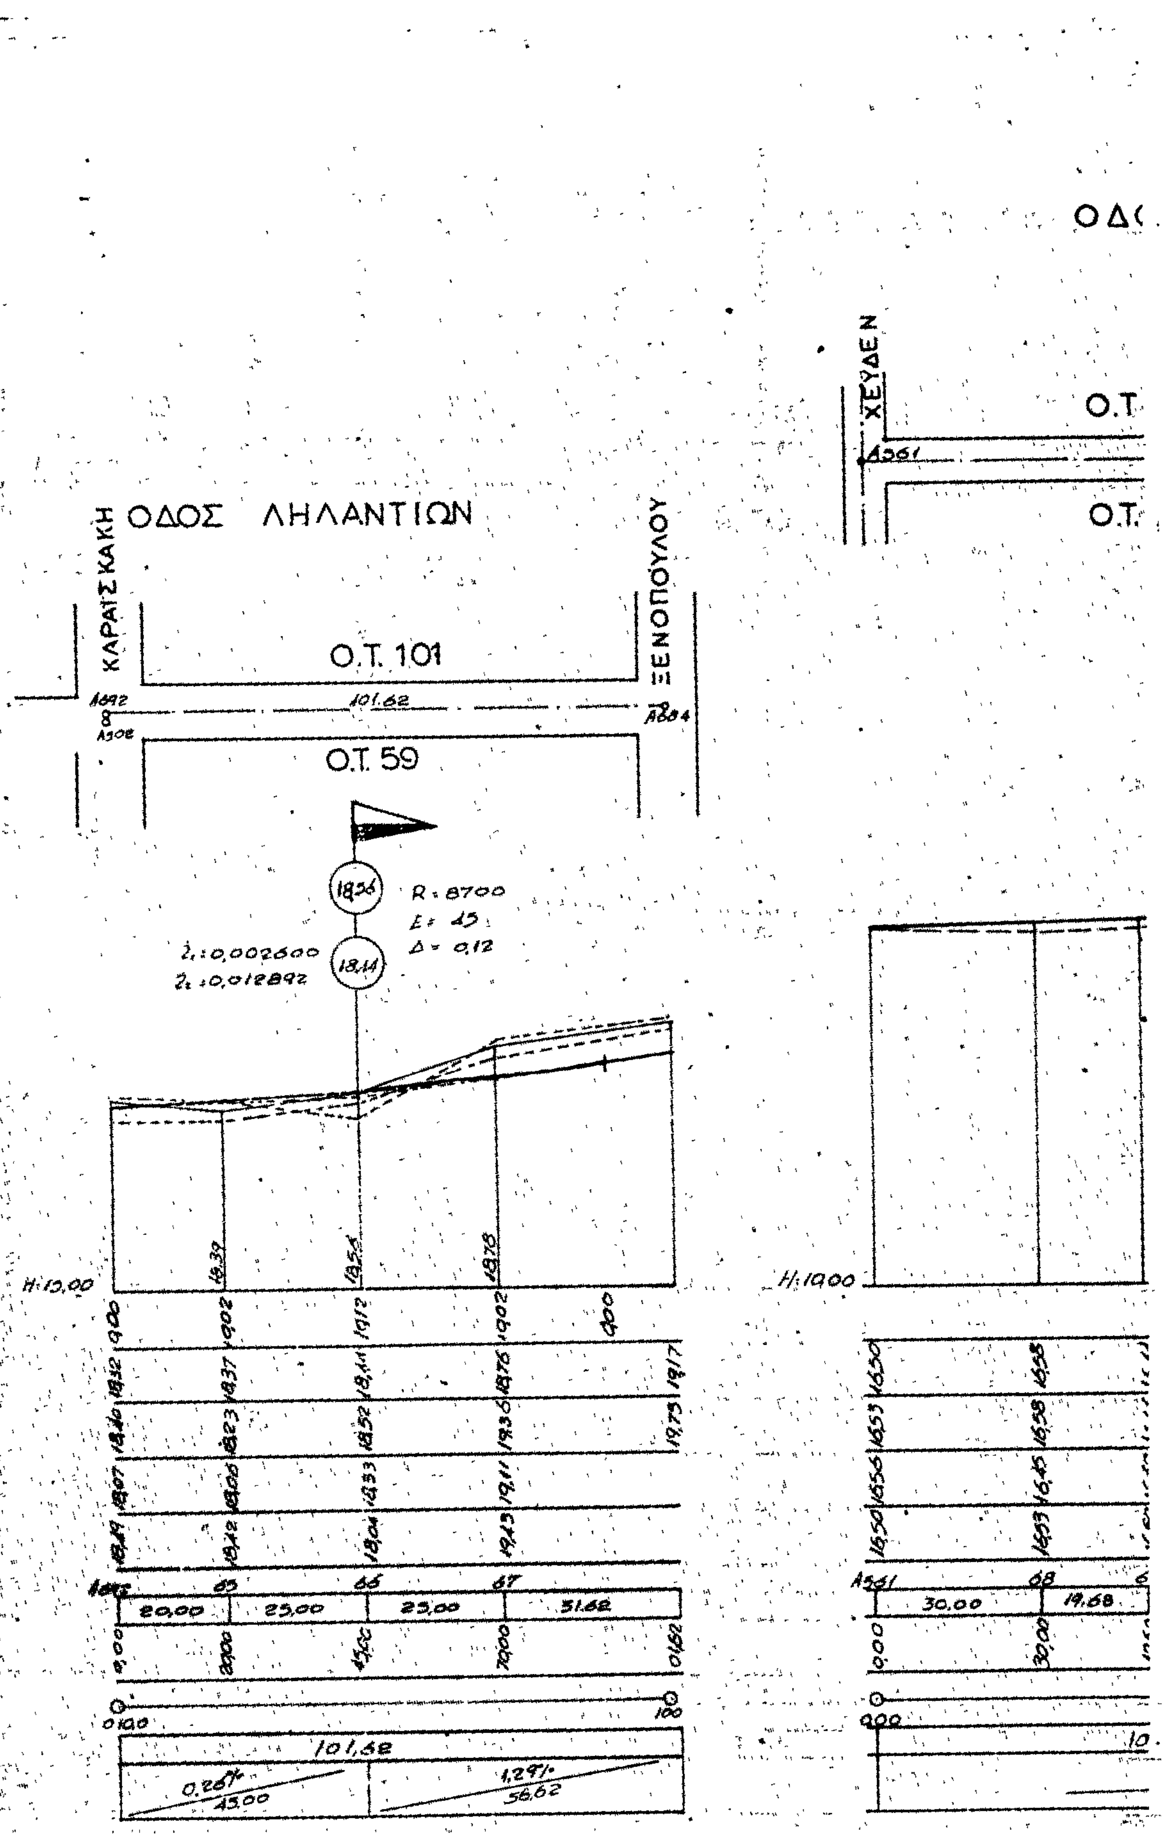

ΟΔΟΣ ΚΟΛΟΚΟΤΡΩΝΗ
ΛΥΚΟΥΡΓΟΥ
ΑΝΤΩΝΙΟΥ ΑΓΓΕΛΕΛΕΤΟΥ
Ο.Τ. 36
Ο.Τ. 38
R=2000
L=19.6
Δ=0,10
30,00
30,00
26,21
86,21
2,366%
30,00
4,32%
56,21

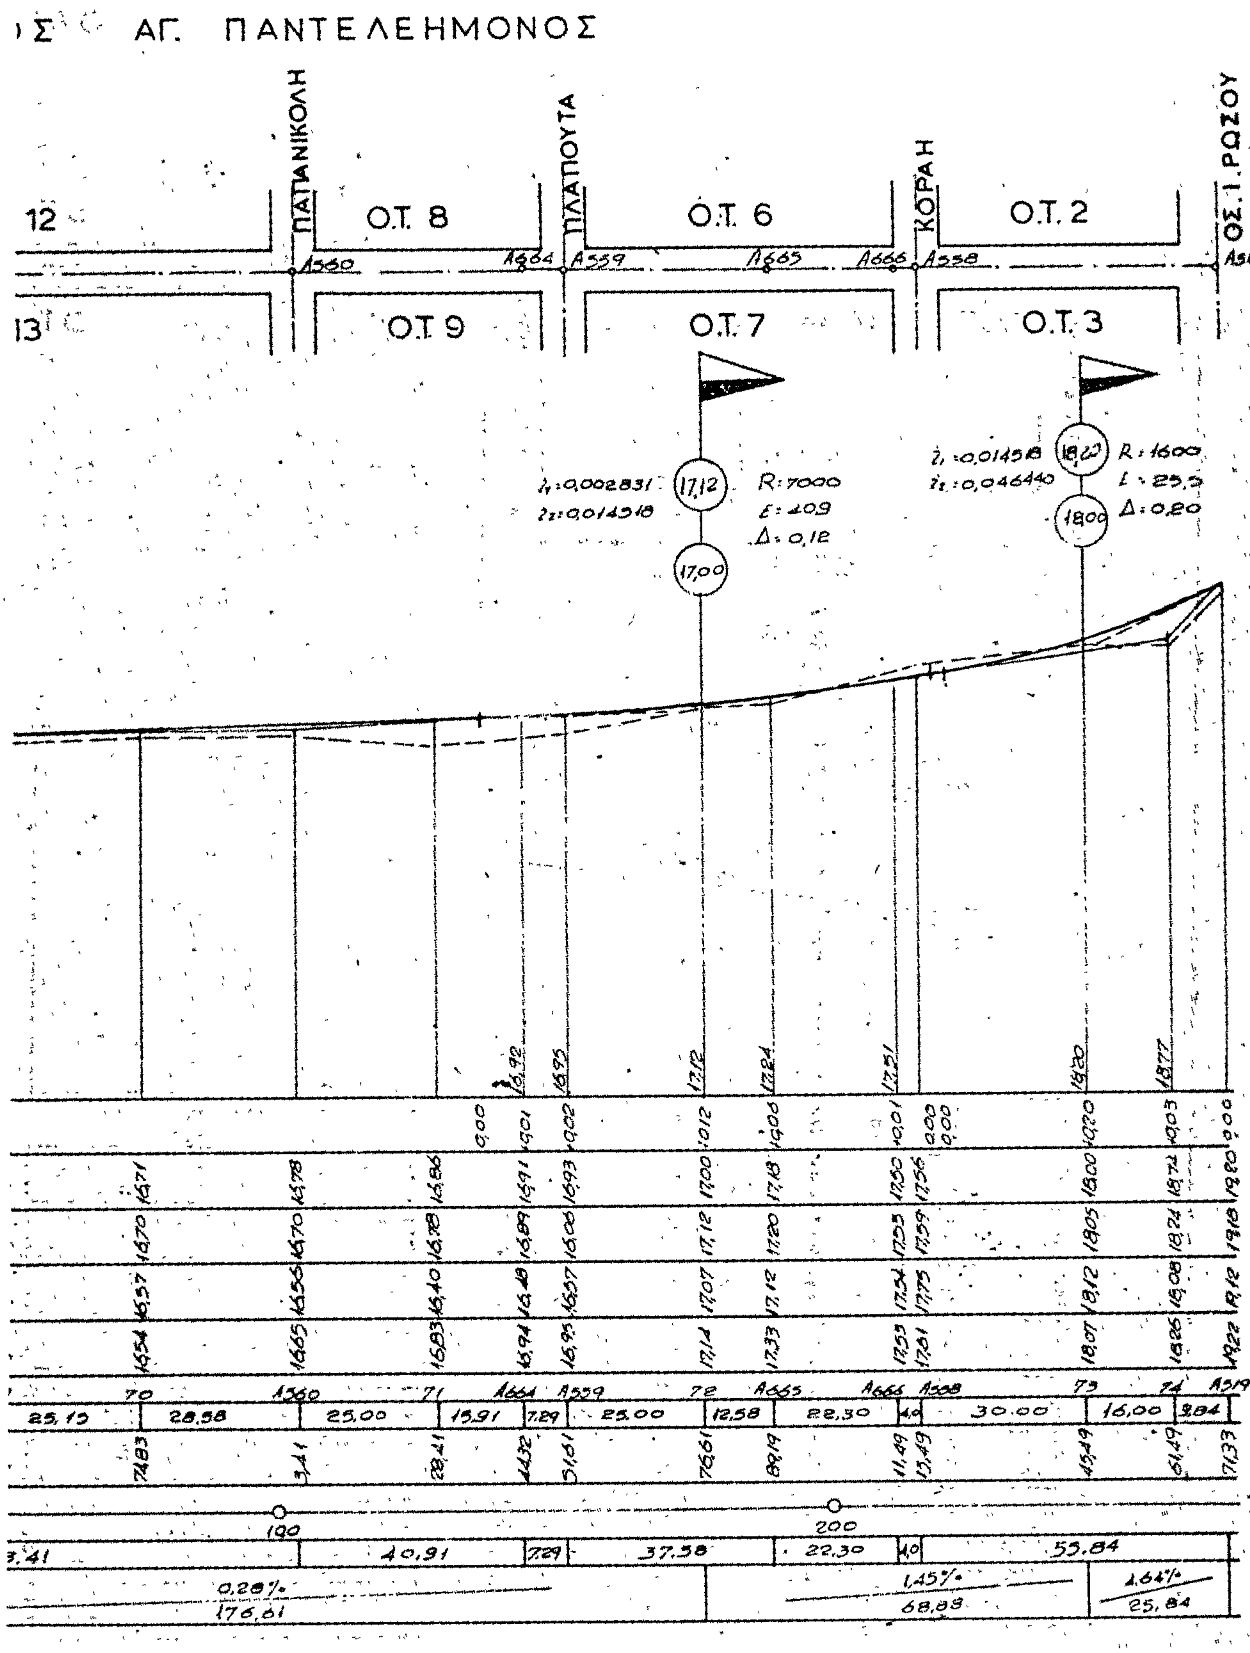

ΟΔΟΣ ΒΕΛΗΣΣΑΡΙΟΥ
ΑΓ. ΓΕΩΡΓΙΟΥ
ΚΟΔΡΙΚΤΩΝΟΣ
ΣΑΜΟΥΗΛ
Ο.Τ. 25
Ο.Τ. 24
Ο.Τ. 23
R=2600
L=27.9
Δ=0,15
25,23
24,00
52,50
49,23
52,50
0,83%
49,23
1,31%
52,50


ΟΔΟΣ ΣΑΜΟΥΗΛ
ΠΑΝΟΥΡΓΙΑ
ΚΟΛΟΚΟΤΡΩΝΗ
Ο.Τ. 20
Ο.Τ. 24
Ο.Τ. 23
Ο.Τ. 25
Ο.Τ. 26
ΒΕΛΗΣΣΑΡΙΟΥ
ΟΣΙΟΥ Ι. ΡΩΣΟΥ
H: 20,00
33,37
29,30
16,47
21,55
29,55
53,24
103,52
133,07
1,683 %
0,96 %


ΟΔΟΣ ΚΥΚΛΑΔΩΝ
ΟΔ. ΑΝΔΡΟΥΤΣΟΥ
ΔΕΡΙΓΝΥ
Ο.Τ. 17
Ο.Τ. 18
ΑΓ. ΠΑΝΤΕΛΕΗΜΟΝΟΣ
Ο.Τ.68
ΑΝΝΙΝΟΥ
Α584
Α585
Α605
Η: 15,00
Η: 15,00
20,06
30,00
30,00
30,00
21,97
9,06
110,06
1,20%
110,06


ΟΔΟΣ ΛΗΛΑΝΤΙΩΝ
Ο.Τ. 72
Ο.Τ. 67
ΝΙΚΗΤΑΡΑ
ΝΙΚΗΤΑΡΑ
Ο.Τ. 103
Ο.Τ. 61
ΚΑΡΑΪΣΚΑΚΗ
0,19%
107,32
0,26%
124,72


ΟΔΟΣ ΑΗΛΑΝΤΙΩΝ
ΚΑΡΑΪΣΚΑΚΗ
ΞΕΝΟΠΟΥΛΟΥ
Ο.Τ. 101
Ο.Τ. 59
101.62
R=8700
ΧΕΥΔΕΝ
Ο.Τ.
H:10,00
H:10,00
101,62
20,00
25,00
25,00
51,62
30,00
19,68


ΟΣ ΑΓ. ΠΑΝΤΕΛΕΗΜΟΝΟΣ
ΠΑΤΑΝΙΚΟΛΗ
ΠΛΑΠΟΥΤΑ
ΚΟΡΑΗ
ΟΣ. Ι. ΡΩΖΟΥ
Ο.Τ. 8
Ο.Τ. 6
Ο.Τ. 2
Ο.Τ. 9
Ο.Τ. 7
Ο.Τ. 3
R:7000
R:1600
Δ: 0,12
Δ: 0,20

ΝΟΜΑΡΧΙΑ ΕΥΒΟΙΑΣ - ΚΟΙΝΟΤΗΣ ΒΑΣΙΛΙΚΟΥ

ΕΦΑΡΜΟΓΗ ΡΥΜΟΤΟΜΙΚΟΥ ΣΧΕΔΙΟΥ κ ΥΨΟΜΕΤΡΙΚΗ ΜΕΛΕΤΗ
ΒΑΣΙΛΙΚΟΥ - ΛΕΥΚΑΝΤΙ

ΜΗΚΟΤΟΜΑΙ ΟΔΩΝ

ΑΝΩΝΥΜΟΣ (Ο.Τ. 38,Ο.Τ.42) ΑΡΚΑΔΙΟΥ

ΑΚΡΙΒΕΣ ΑΝΤΙΓΡΑΦΟΝ
Ο Προϊστάμενος της Γραμματείας

ΖΑΛΟΓΓΟΥ

ΚΟΛΟΚΟΤΡΩΝΗ - ΚΟΔΡΙΚΤΩΝΟΣ - ΚΙΑΦΑΣ - ΚΑΡΑΪΣΚΑΚΗ - ΚΟΡΑΗ - ΚΑΤΣΩΝΗ
ΛΥΚΟΥΡΓΟΥ

ΠΑΝΟΥΡΓΙΑ - ΠΛΑΠΟΥΤΑ - ΠΑΠΑΝΙΚΟΛΗ
ΣΠΕΤΣΩΝ - ΣΑΜΟΥ
ΥΔΡΑΣ
ΧΕΫΔΕΝ - ΧΙΟΥ
ΦΑΡΩΝ

Εγκρίθη και συνοδεύει την αριθ. 1767/1312/13-5-80 απόφαση Νομάρχου Ευβοίας

ΑΒΓΔΕΖΗΘΙΚΛΜΝΞΟΠΡΣΤΥΦΧΨΩ

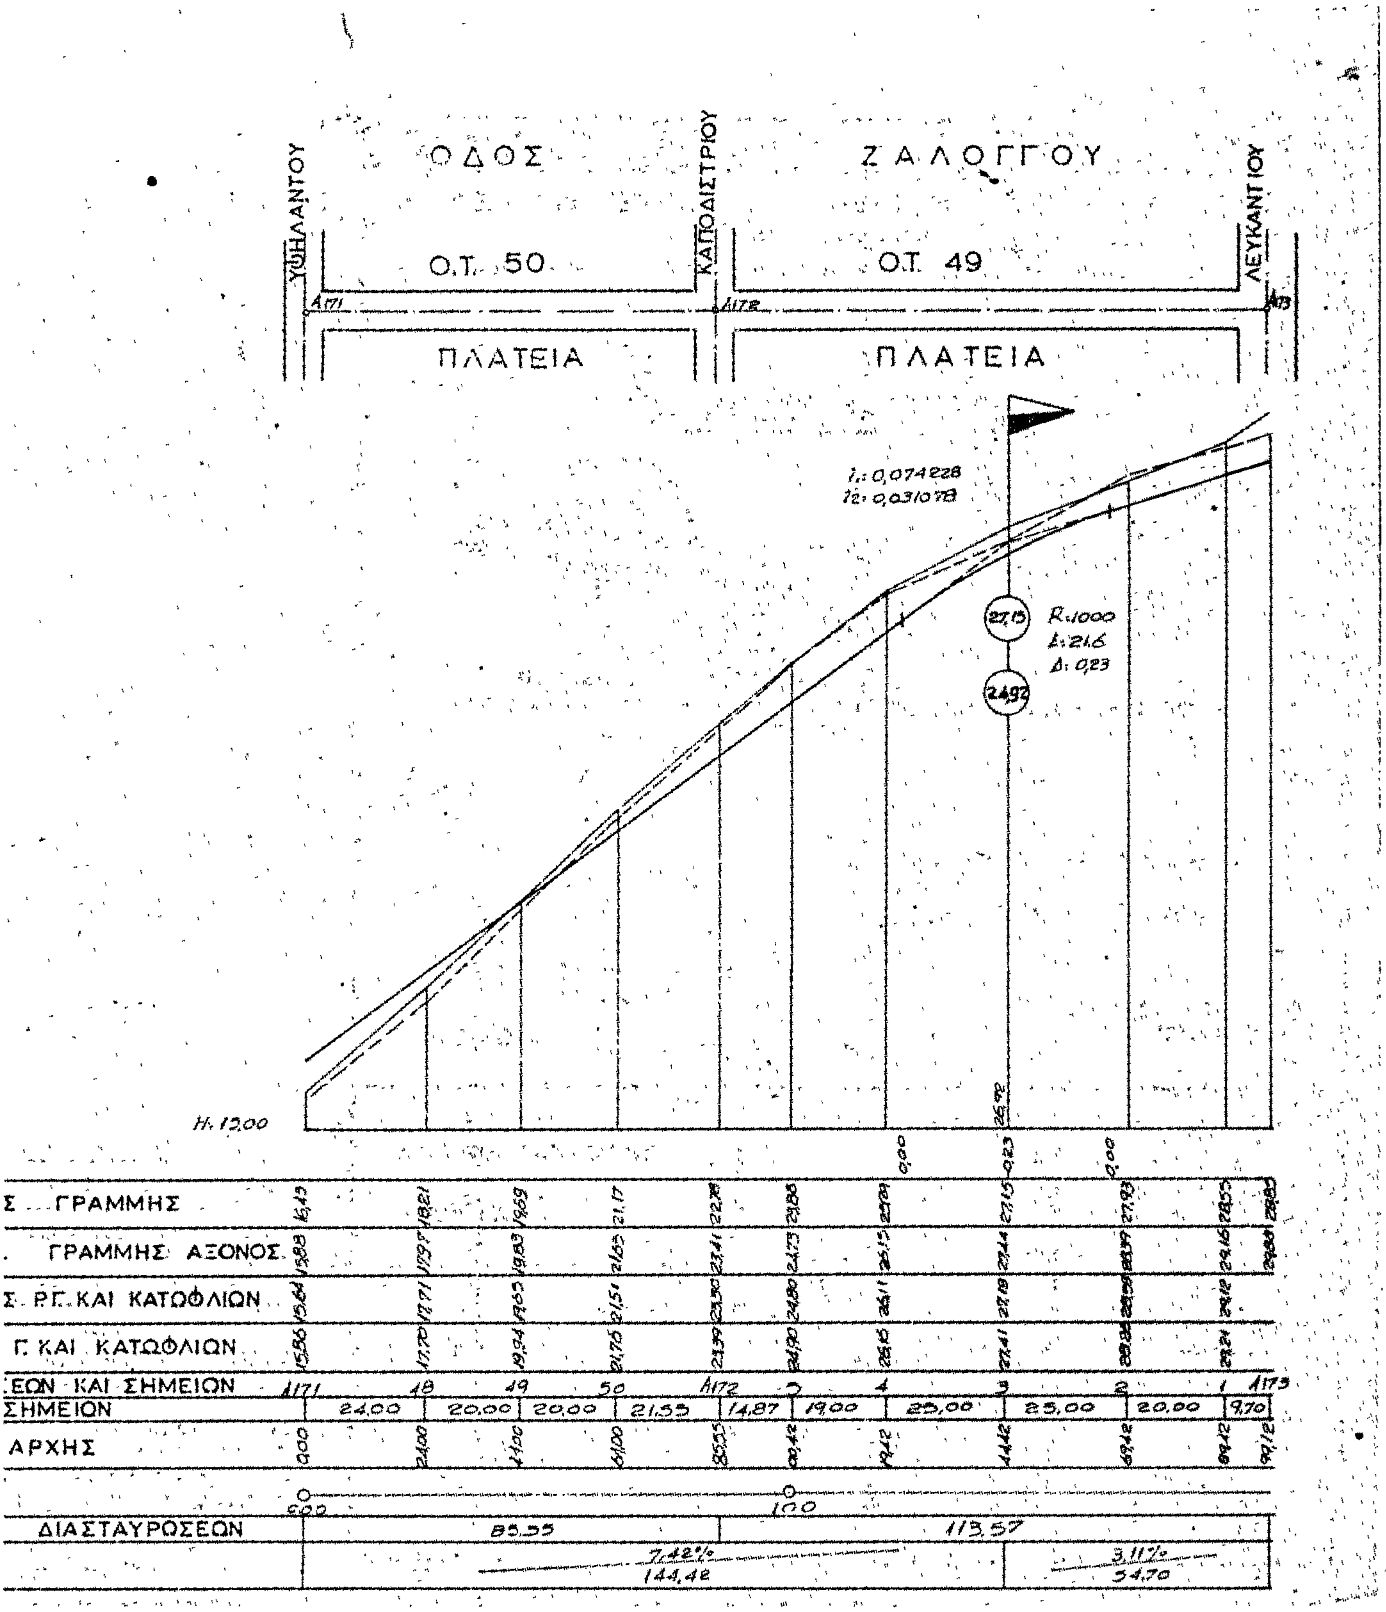
Ο ΣΥΝΤΑΞΑΣ	Ο ΕΠΙΒΛΕΠΩΝ	ΕΘΕΩΡΗΘΗ 9-10-1967 Ο ΠΡΟΪΣΤΑΜΕΝΟΣ Τ.ΥΔΚ.
Δ. ΠΑΠΑΝΔΡΕΟΥ	Α. ΑΠΟΣΤΟΛΟΥ	Π. ΠΑΠΑΓΕΩΡΓΙΟΥ
ΑΘΗΝΑ	ΧΑΛΚΙΔΑ	ΧΑΛΚΙΔΑ ....

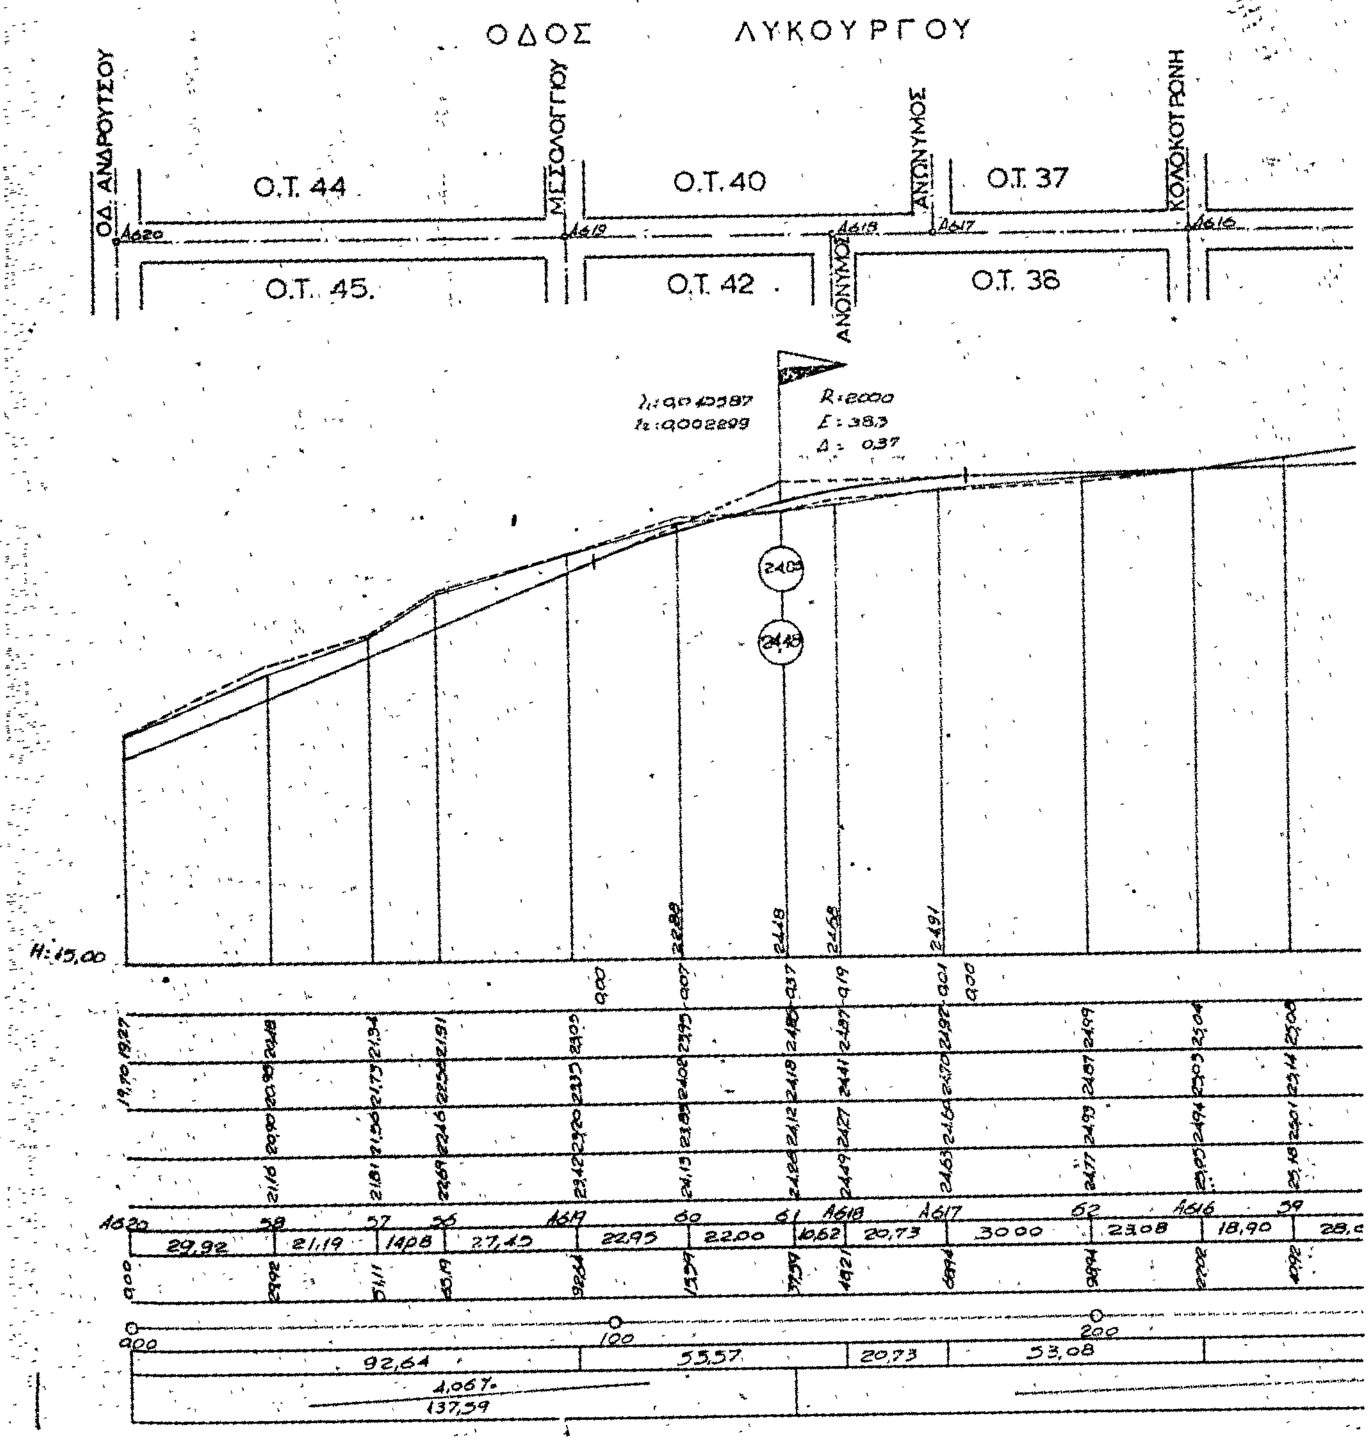
Ο Προϊστάμενος Γρ. Πολεοδομίας και Πολ. Εφαρμογής
Χαλκίς 11-4-80
Ι. Βλάχου
Τοπ/φος με 3ο

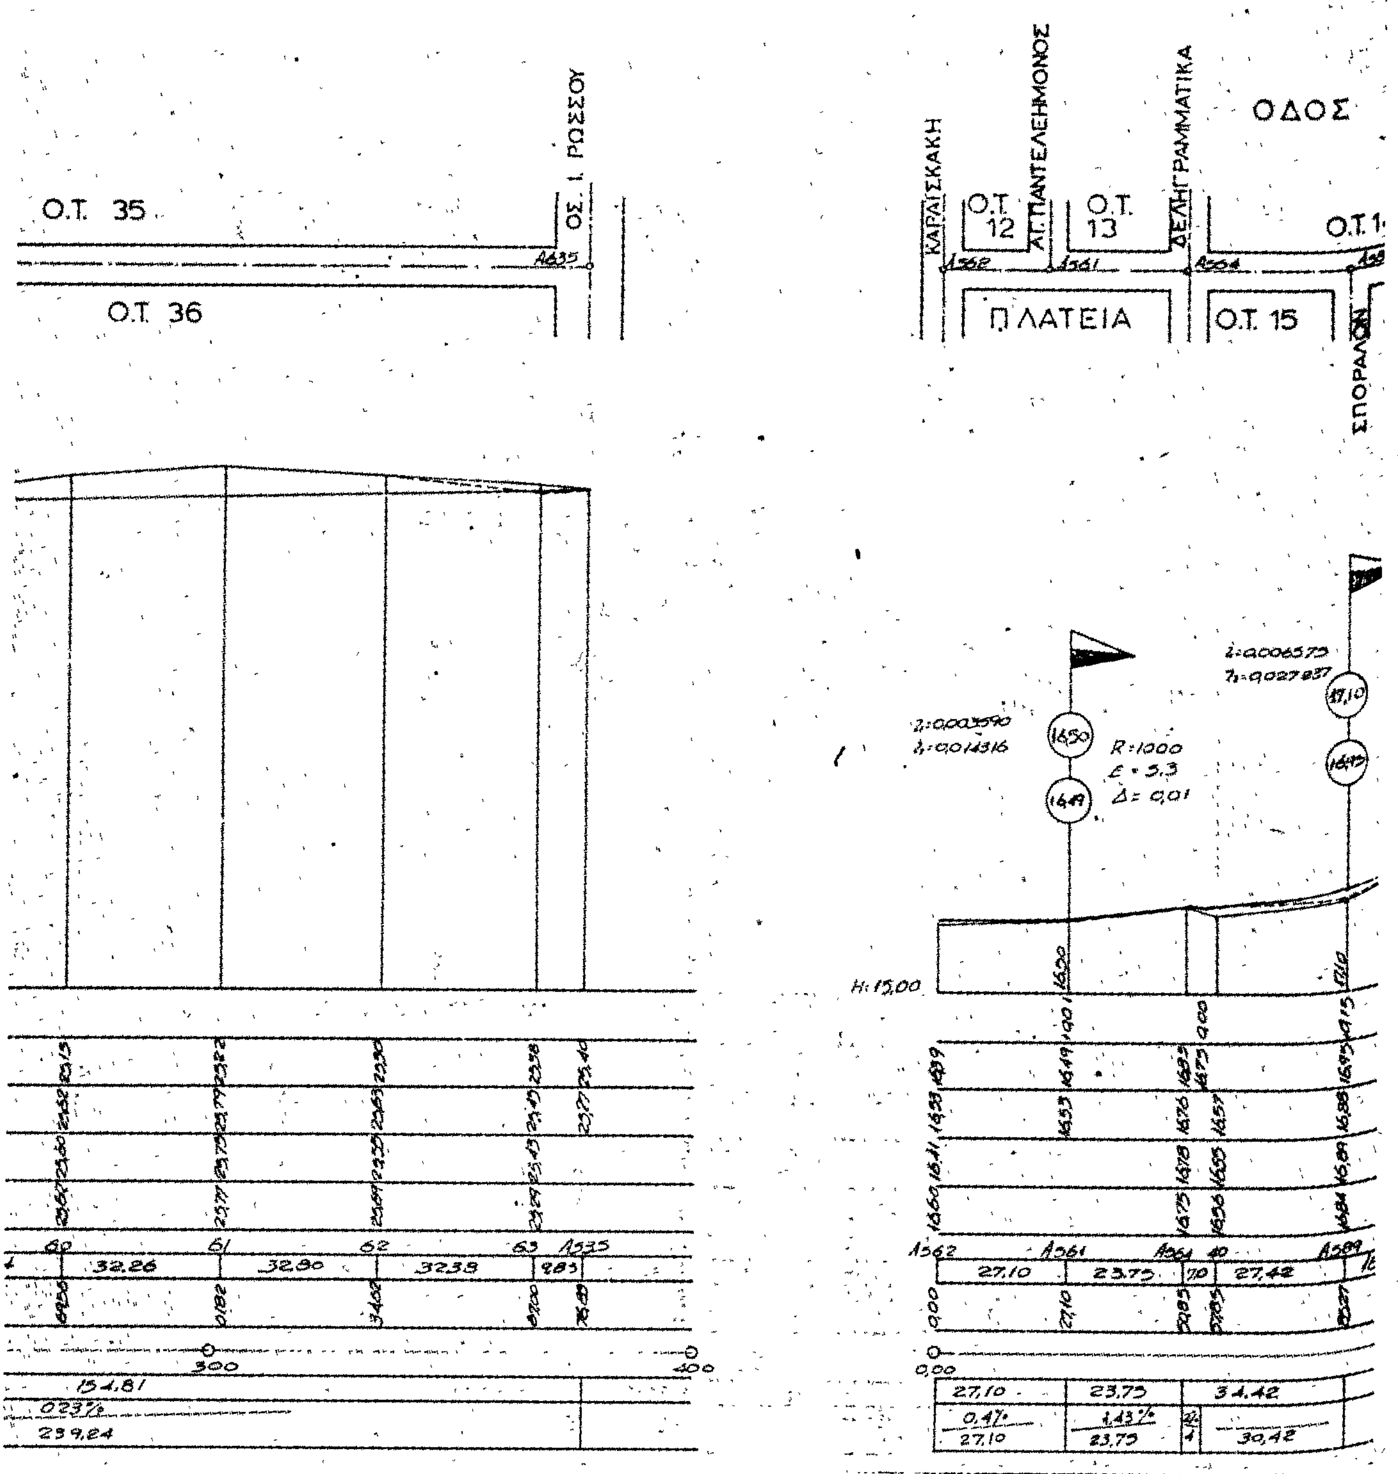
ΕΘΕΩΡΗΘΗ
ΧΑΛΚΙΣ 14-1-80
Ο ΔΙ/ΤΗΣ Τ.Υ.Ν. ΕΥΒΟΙΑΣ
... Εργατζής
... μηχανικός με 4ο

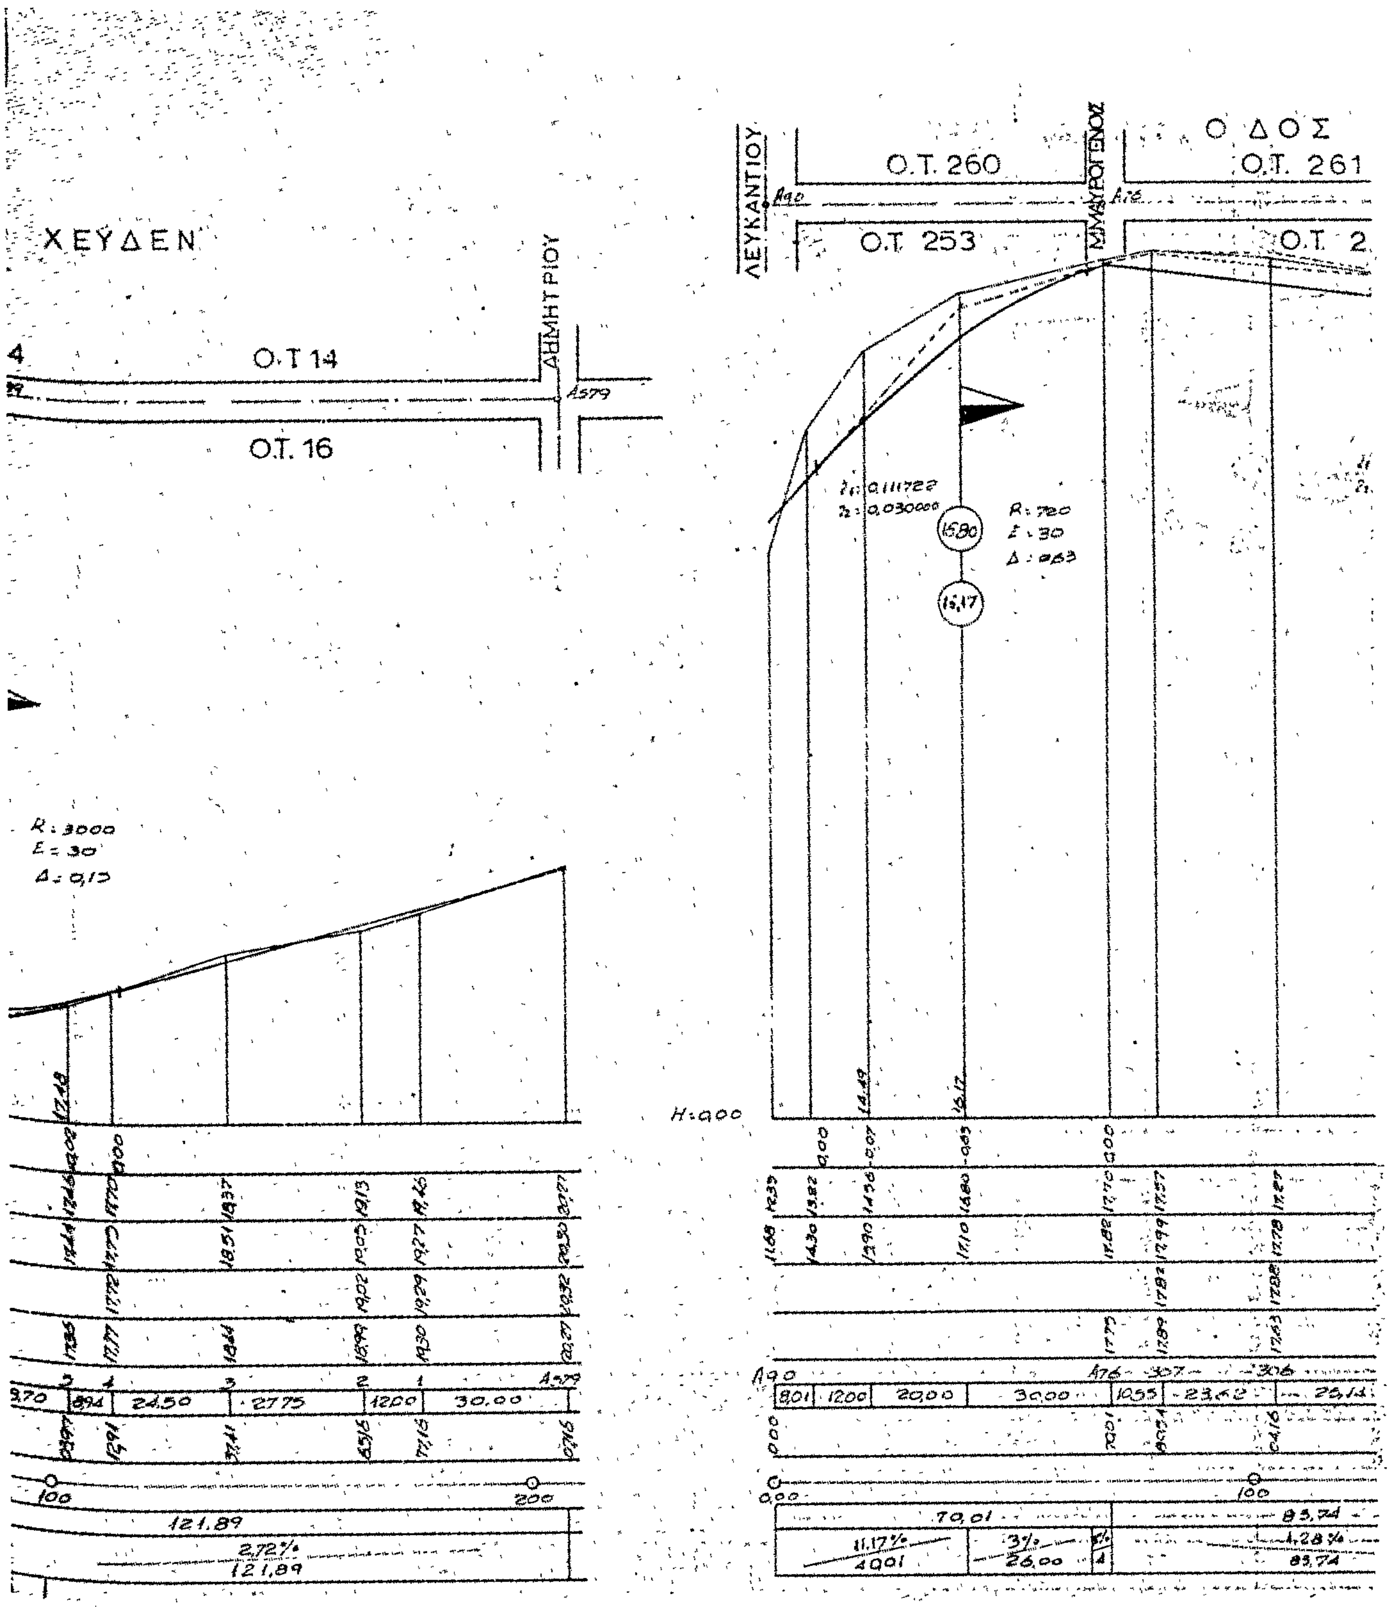
Ν. ΛΕΓΧΘΗ
Ο ΜΗΧΑΝΙΚΟΣ
Χ. Κεστούρος

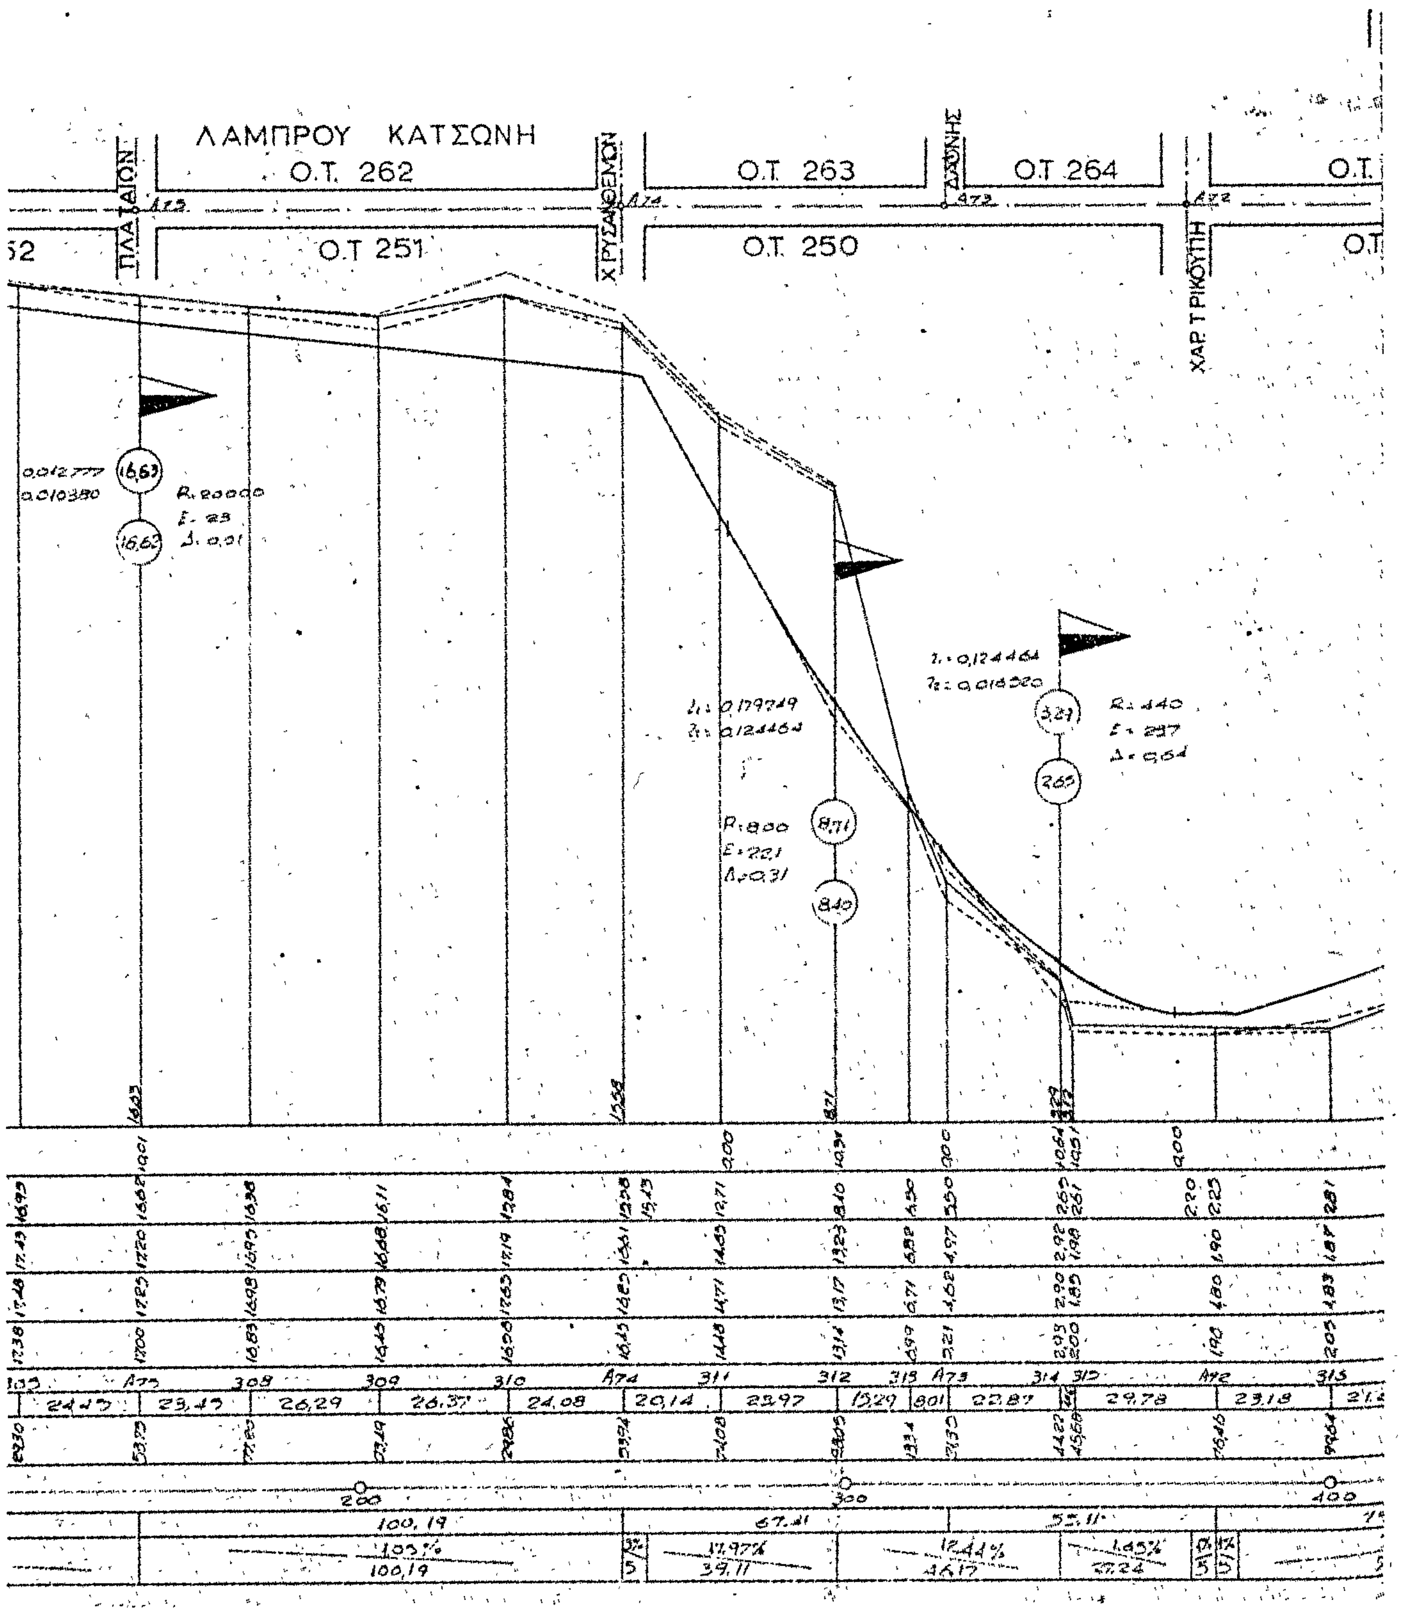
ΥΨΟΜΕΤΡΑ ΕΡΥΘΡΑ
ΥΨΟΜΕΤΡΑ ΕΔΑΦΟΥΣ
ΥΨΟΜΕΤΡΑ ΑΡΙΣΤΕΡΑ
ΥΨΟΜΕΤΡΑ ΔΕΞΙΑΣ
ΑΡΙΘΜΟΣ ΔΙΑΣΤΑΥΡΩ
ΑΠΟΣΤΑΣΗ ΜΕΤΑΞΥ
ΑΠΟΣΤΑΣΕΙΣ ΑΠΟ
ΧΙΛΙΟΜΕΤΡΗΣΕΙΣ
ΑΠΟΣΤΑΣΕΙΣ ΜΕΤΑΞ
ΚΛΙΣΕΙΣ

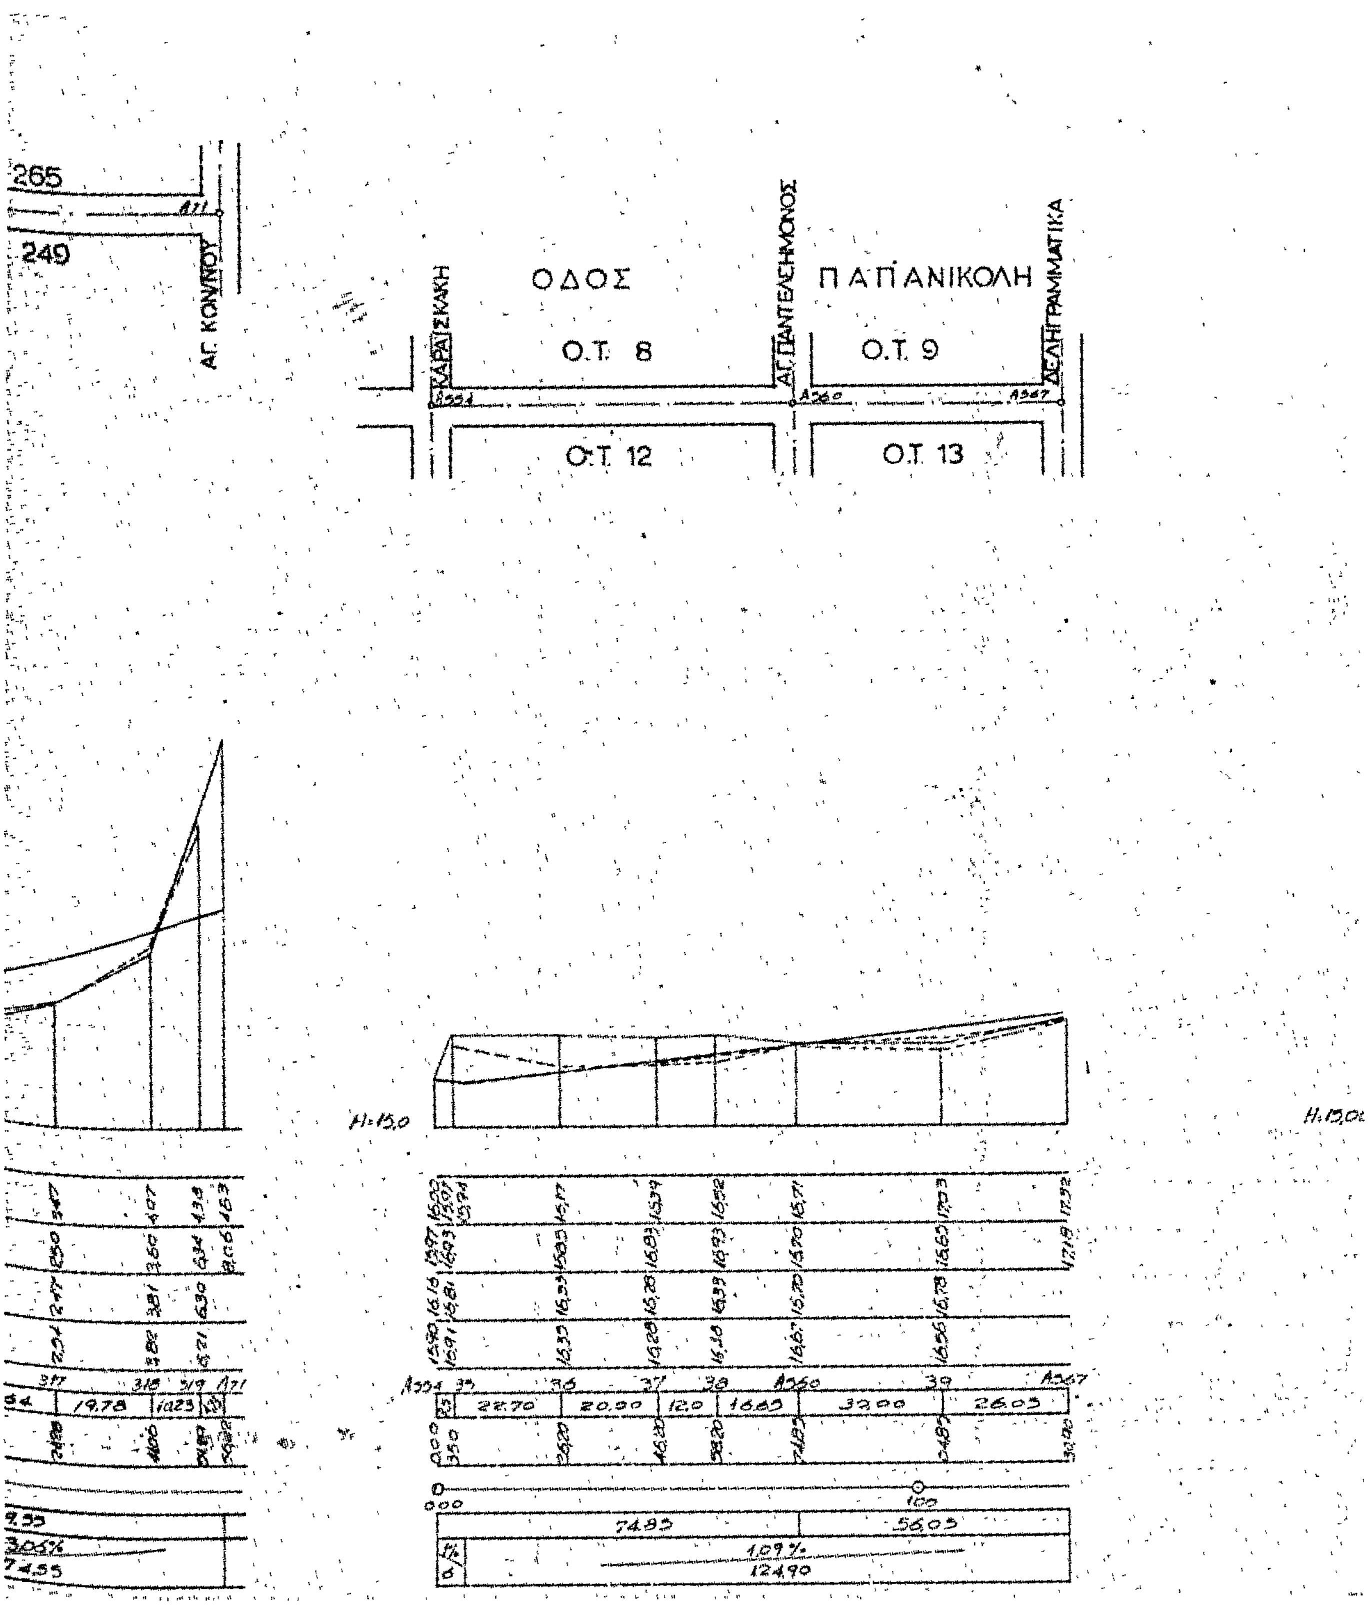

ΟΔΟΣ
ΖΑΛΟΓΓΟΥ
ΥΨΗΛΑΝΤΟΥ
ΚΑΠΟΔΙΣΤΡΙΟΥ
ΛΕΥΚΑΝΤΙΟΥ
Ο.Τ. 50
Ο.Τ. 49
ΠΛΑΤΕΙΑ
ΠΛΑΤΕΙΑ
R: 1000
Η: 13,00
Σ ... ΓΡΑΜΜΗΣ
ΓΡΑΜΜΗΣ ΑΞΟΝΟΣ
Σ. ΡΓ. ΚΑΙ ΚΑΤΩΦΛΙΩΝ
Γ. ΚΑΙ ΚΑΤΩΦΛΙΩΝ
ΕΩΝ ΚΑΙ ΣΗΜΕΙΩΝ
ΣΗΜΕΙΩΝ
ΑΡΧΗΣ
ΔΙΑΣΤΑΥΡΩΣΕΩΝ
85,55
113,57
7,42%
144,48
3,11%
54,70

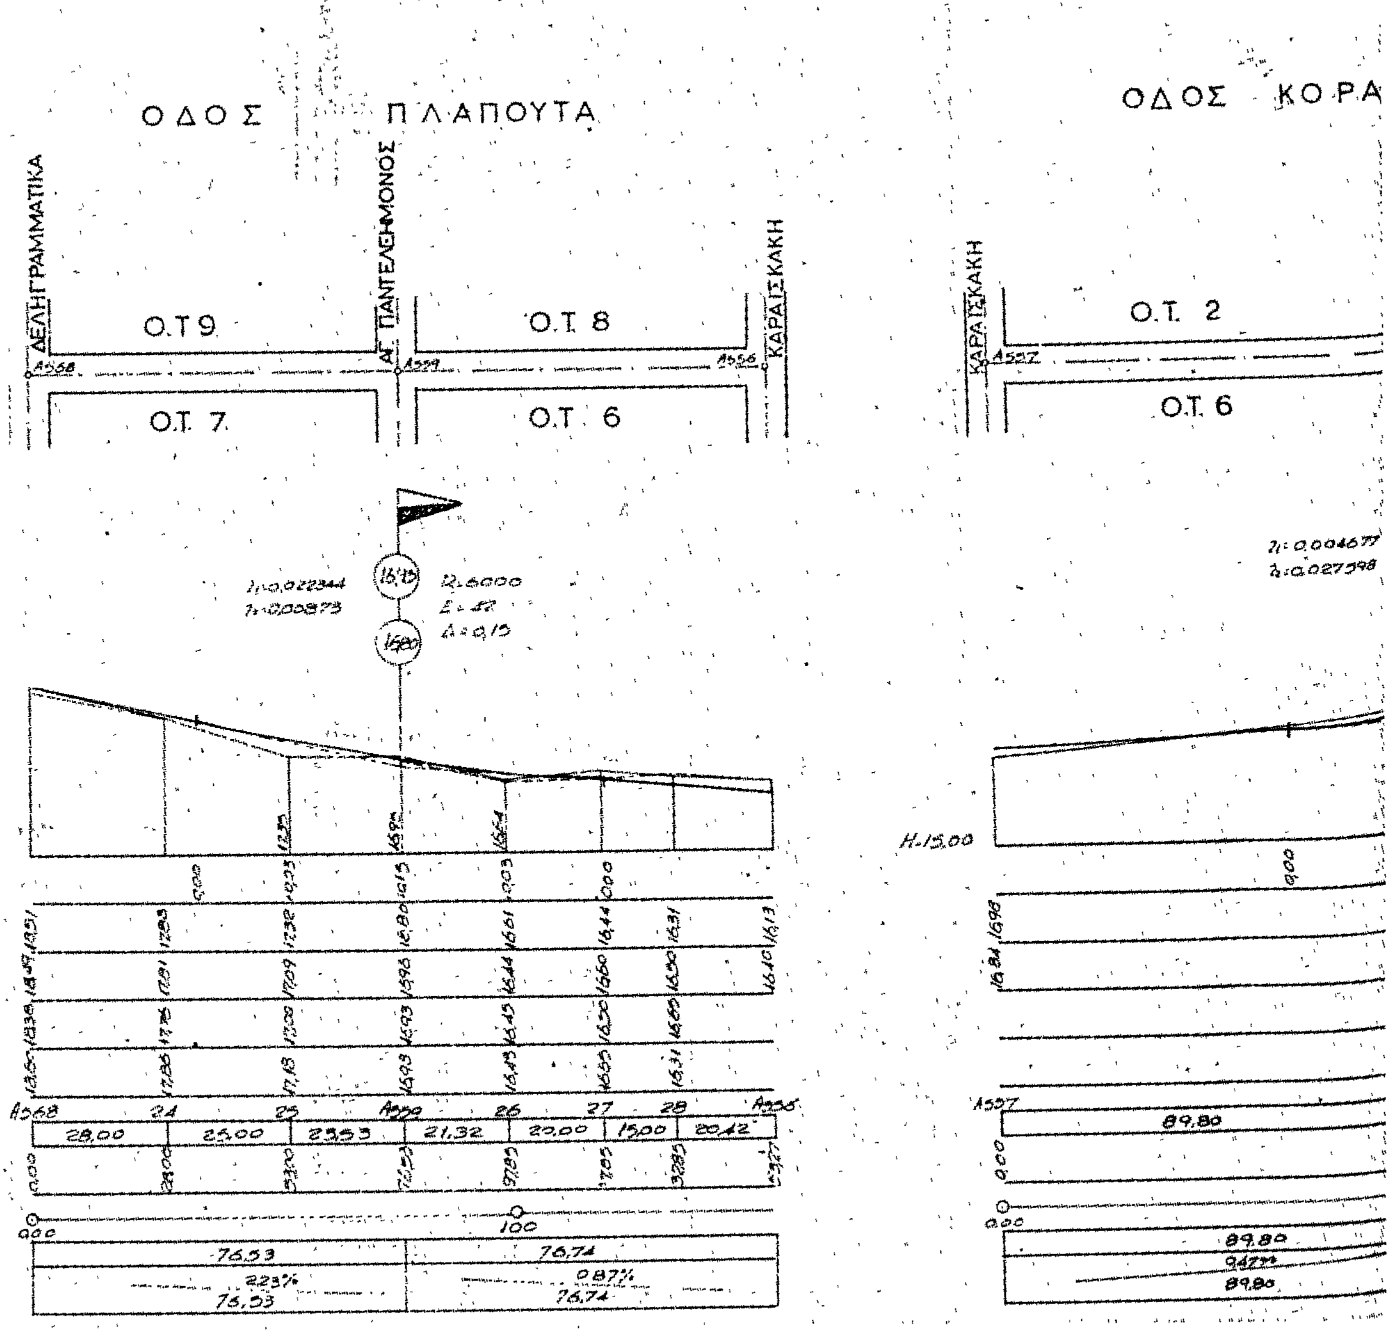

ΟΔΟΣ ΛΥΚΟΥΡΓΟΥ
ΟΔ. ΑΝΔΡΟΥΤΣΟΥ
ΜΕΣΟΛΟΓΓΙΟΥ
ΑΝΩΝΥΜΟΣ
ΚΟΛΟΚΟΤΡΩΝΗ
Ο.Τ. 44
Ο.Τ. 40
Ο.Τ. 37
Ο.Τ. 45.
Ο.Τ. 42
Ο.Τ. 36
R:2000
H:15,00

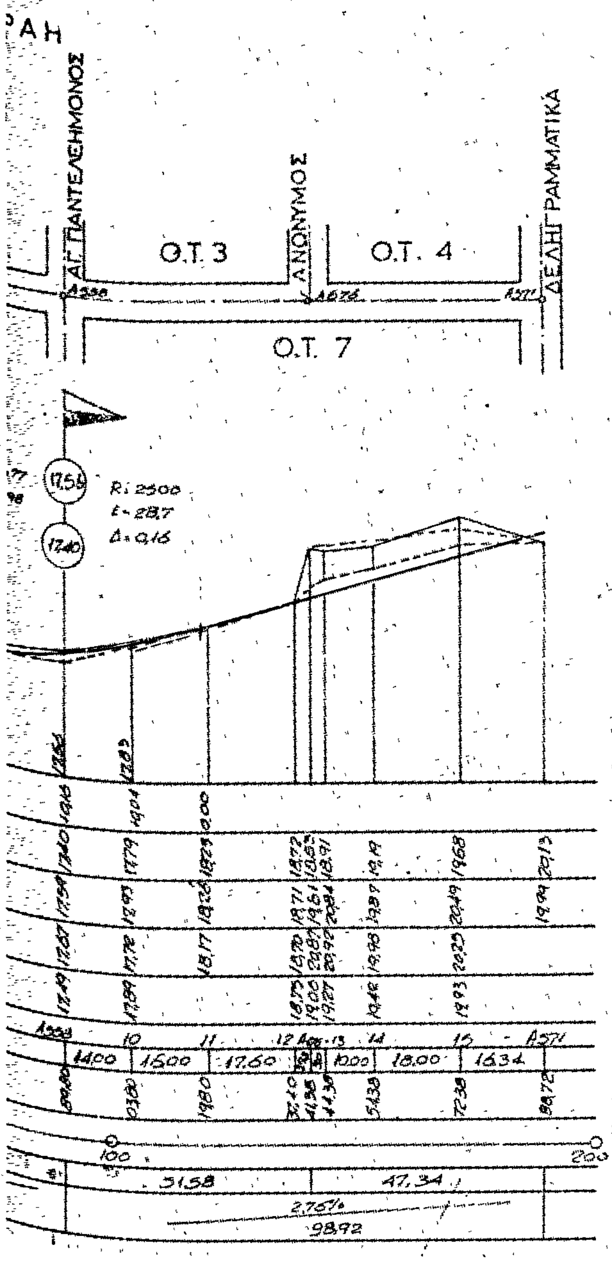

Ο.Τ. 35
Ο.Τ. 36
ΟΣ. Ι. ΡΩΣΣΟΥ
ΚΑΡΑΪΣΚΑΚΗ
Ο.Τ. 12
ΑΓ. ΠΑΝΤΕΛΕΗΜΟΝΟΣ
Ο.Τ. 13
ΔΕΛΗΓΡΑΜΜΑΤΙΚΑ
ΟΔΟΣ
ΠΛΑΤΕΙΑ
Ο.Τ. 15
ΣΠΟΡΑΔΩΝ
R=1000
H=15,00

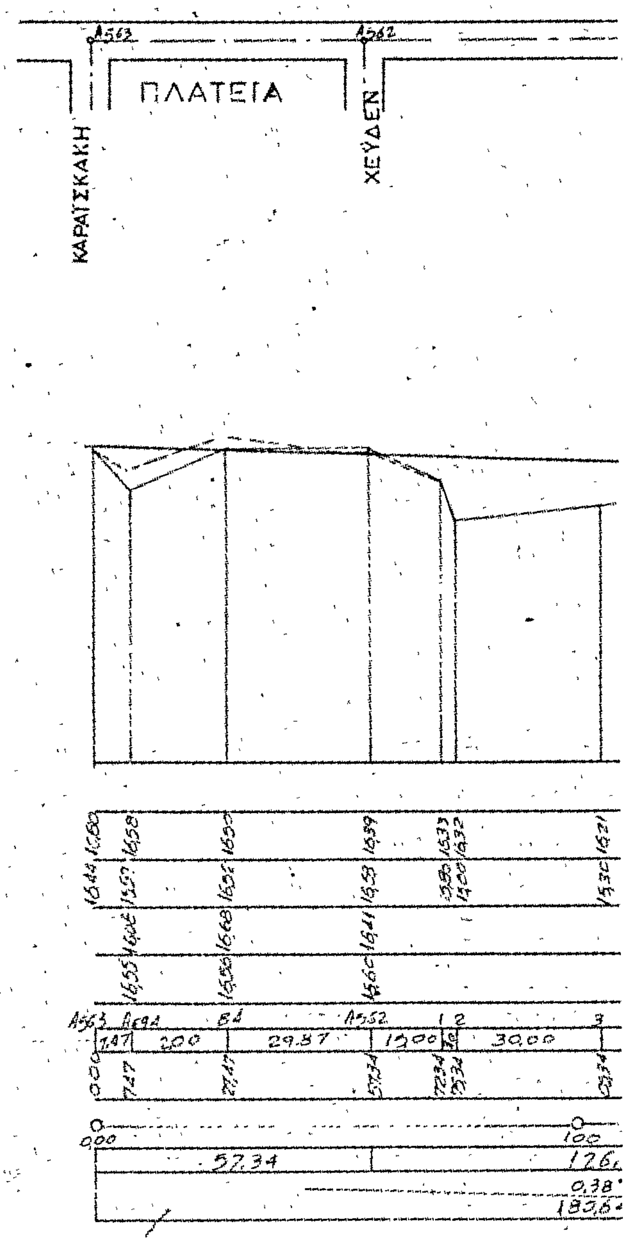

ΧΕΫΔΕΝ
Ο.Τ 14
Ο.Τ. 16
ΔΗΜΗΤΡΙΟΥ
ΛΕΥΚΑΝΤΙΟΥ
Ο.Τ. 260
Ο.Τ. 253
Ο Δ Ο Σ
Ο.Τ. 261
R:3000
E=30
Δ=0,15
R=720
E=30
Δ=0,63
H=0,00

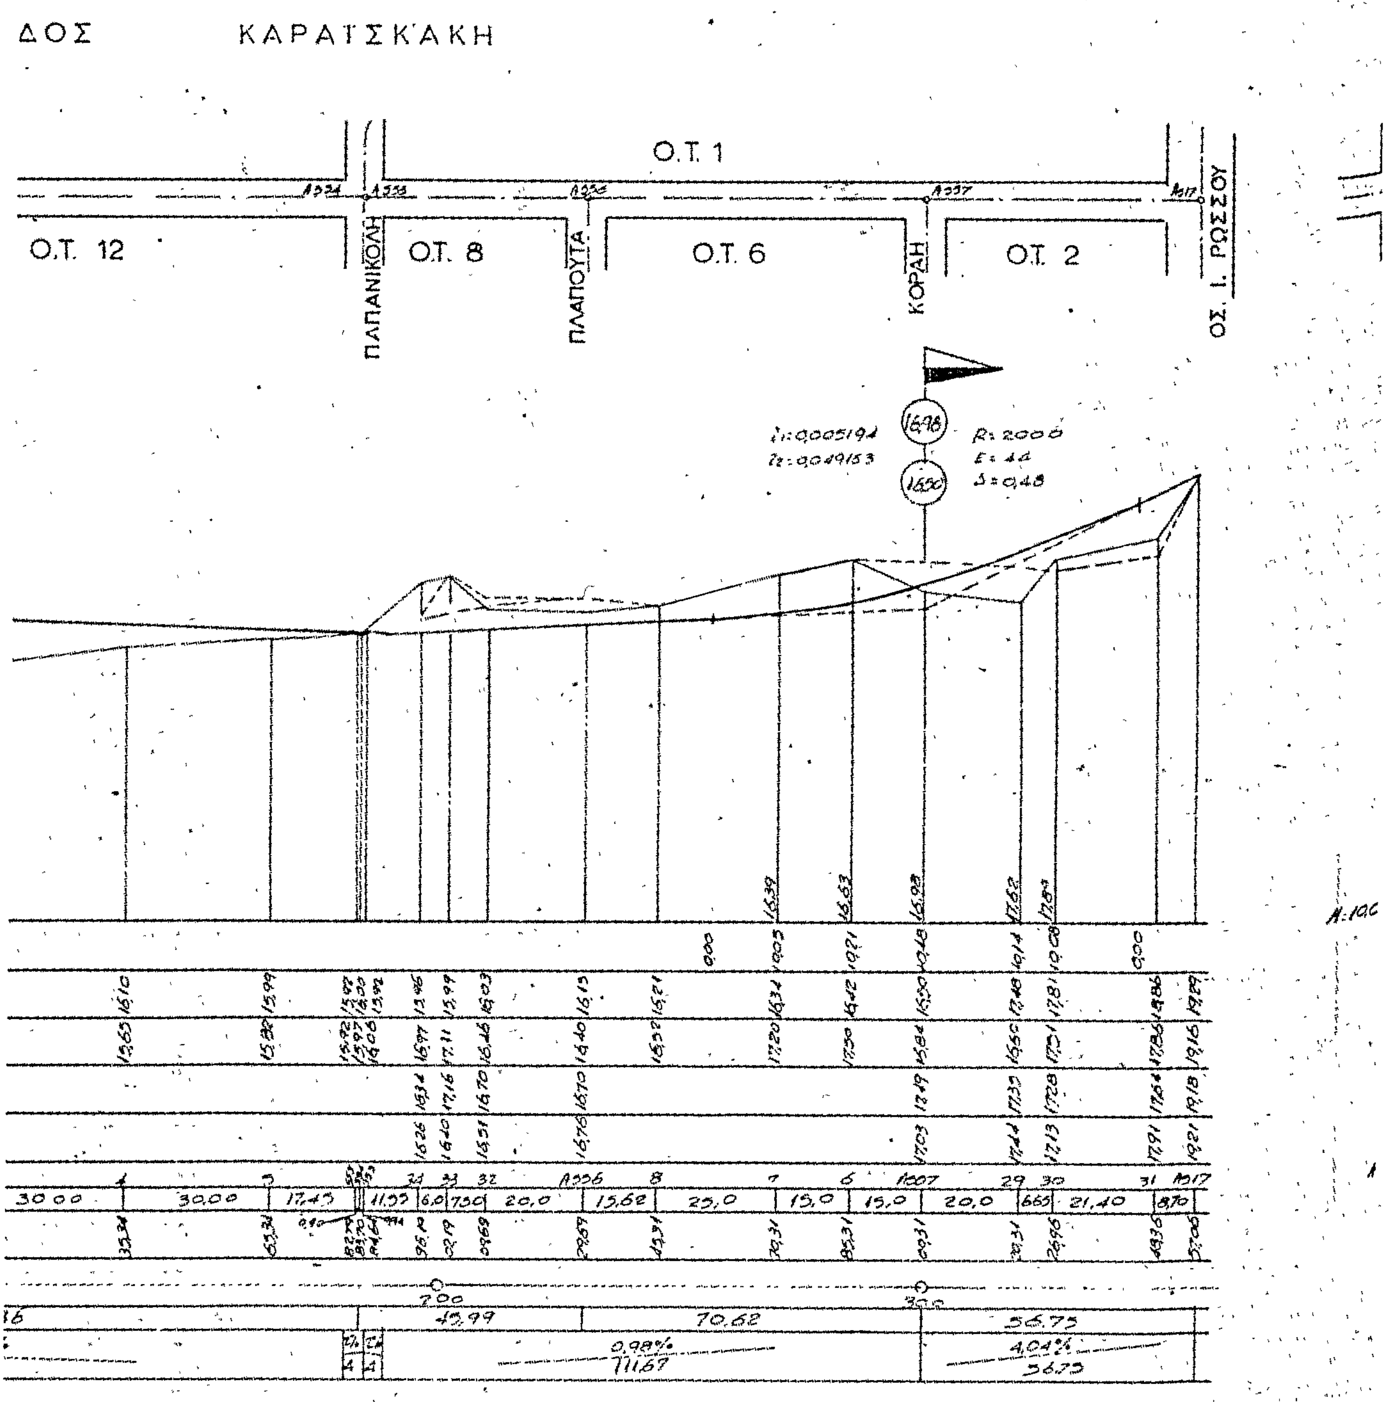

ΛΑΜΠΡΟΥ ΚΑΤΣΩΝΗ
Ο.Τ. 262
Ο.Τ. 263
Ο.Τ. 264
Ο.Τ. 251
Ο.Τ. 250
ΠΛΑΤΑΙΩΝ
ΧΡΥΣΑΝΘΕΜΩΝ
ΔΑΦΝΗΣ
ΧΑΡ. ΤΡΙΚΟΥΠΗ

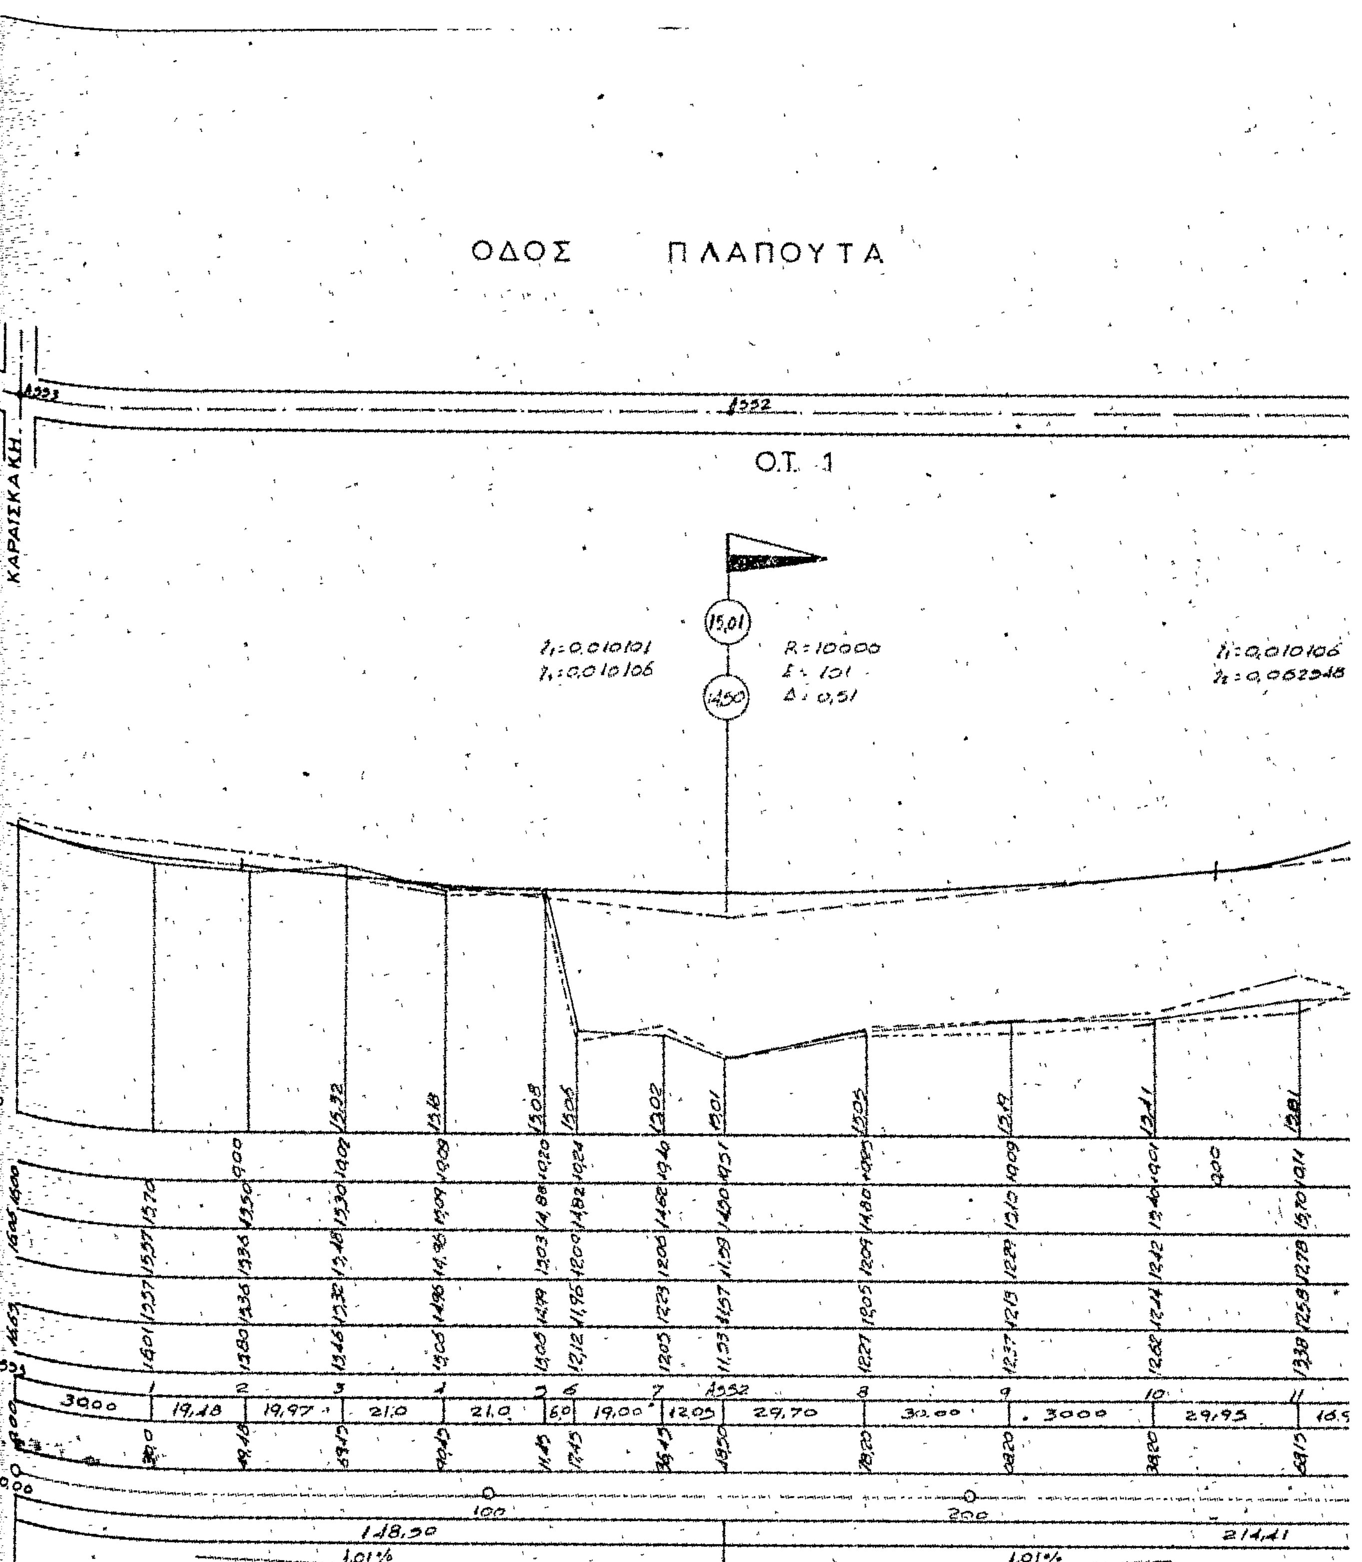

265
249
ΑΓ. ΚΟΝΔΥΛΟΥ
ΚΑΡΑΪΣΚΑΚΗ
ΟΔΟΣ
ΠΑΠΑΝΙΚΟΛΗ
ΑΓ. ΠΑΝΤΕΛΕΗΜΟΝΟΣ
ΔΕΛΗΓΡΑΜΜΑΤΙΚΑ
Ο.Τ. 8
Ο.Τ. 9
Ο.Τ. 12
Ο.Τ. 13

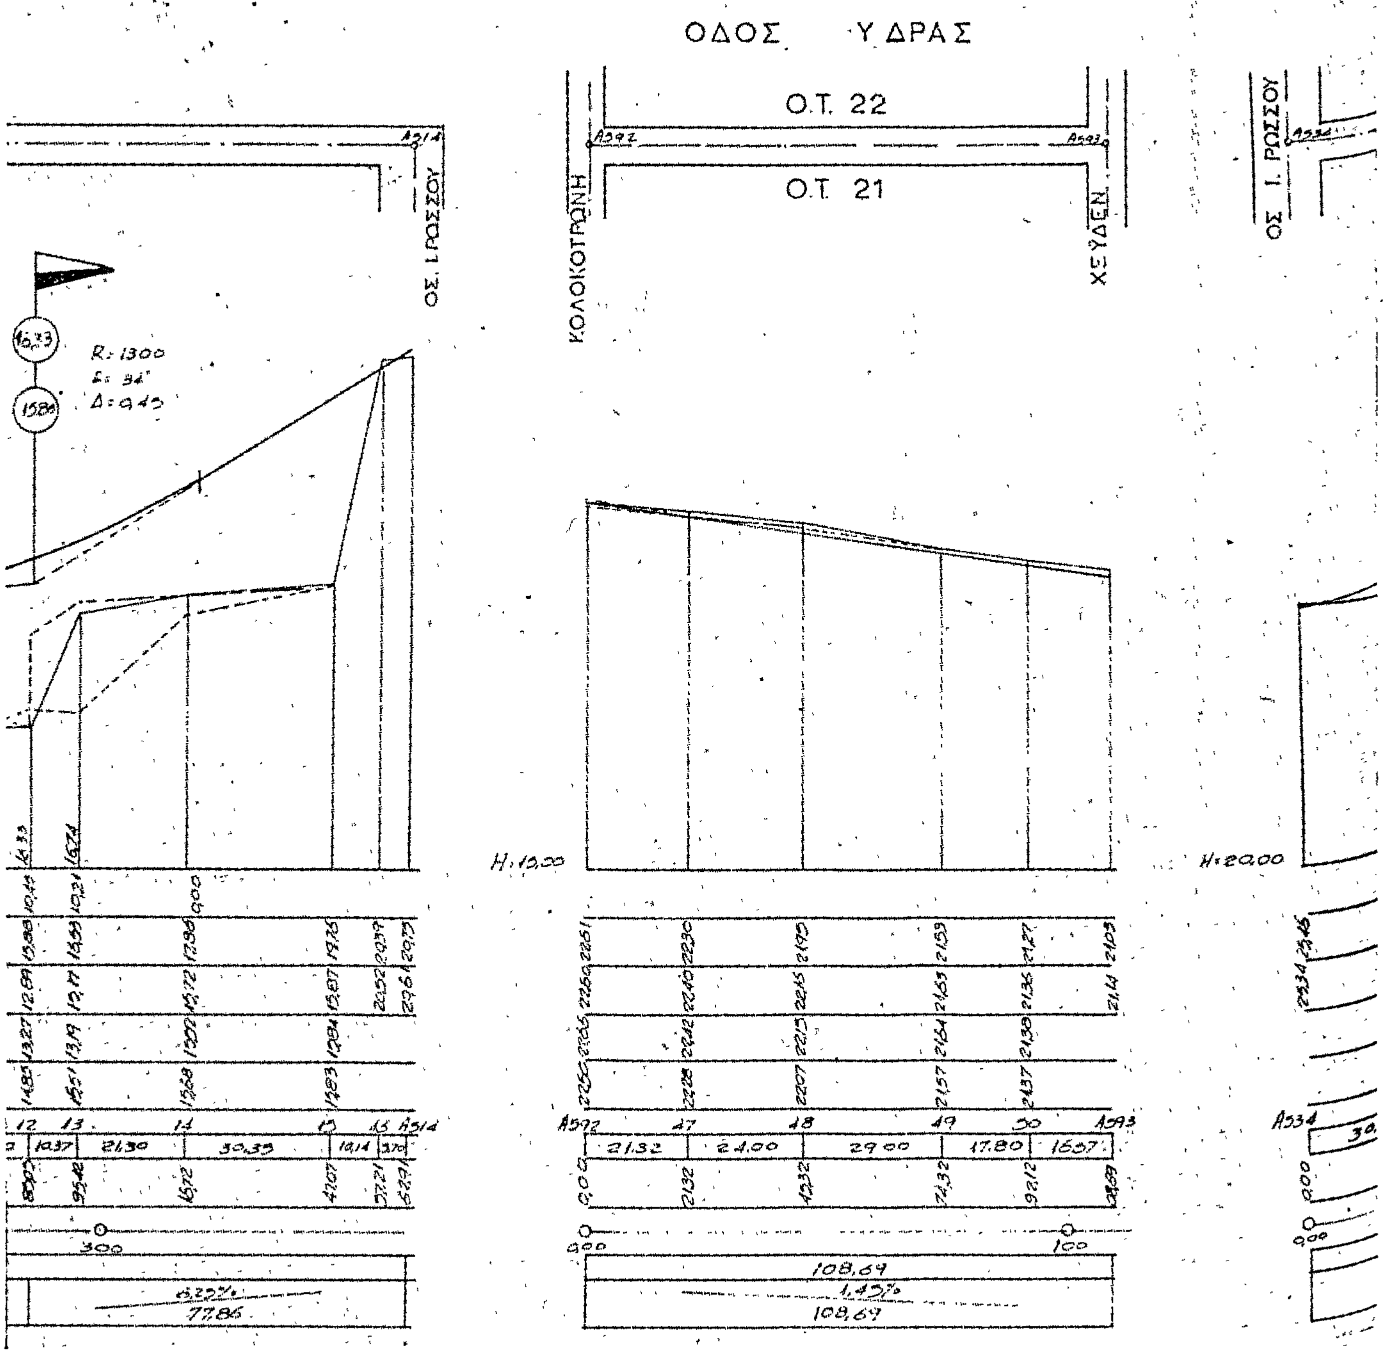

ΟΔΟΣ ΠΛΑΠΟΥΤΑ
ΟΔΟΣ ΚΟΡΑ
ΔΕΛΗΓΡΑΜΜΑΤΙΚΑ
ΑΓ. ΠΑΝΤΕΛΕΗΜΟΝΟΣ
ΚΑΡΑΪΣΚΑΚΗ
ΚΑΡΑΪΣΚΑΚΗ
Ο.Τ 9
Ο.Τ. 8
Ο.Τ. 2
Ο.Τ. 7
Ο.Τ. 6
Ο.Τ. 6
Η-15,00

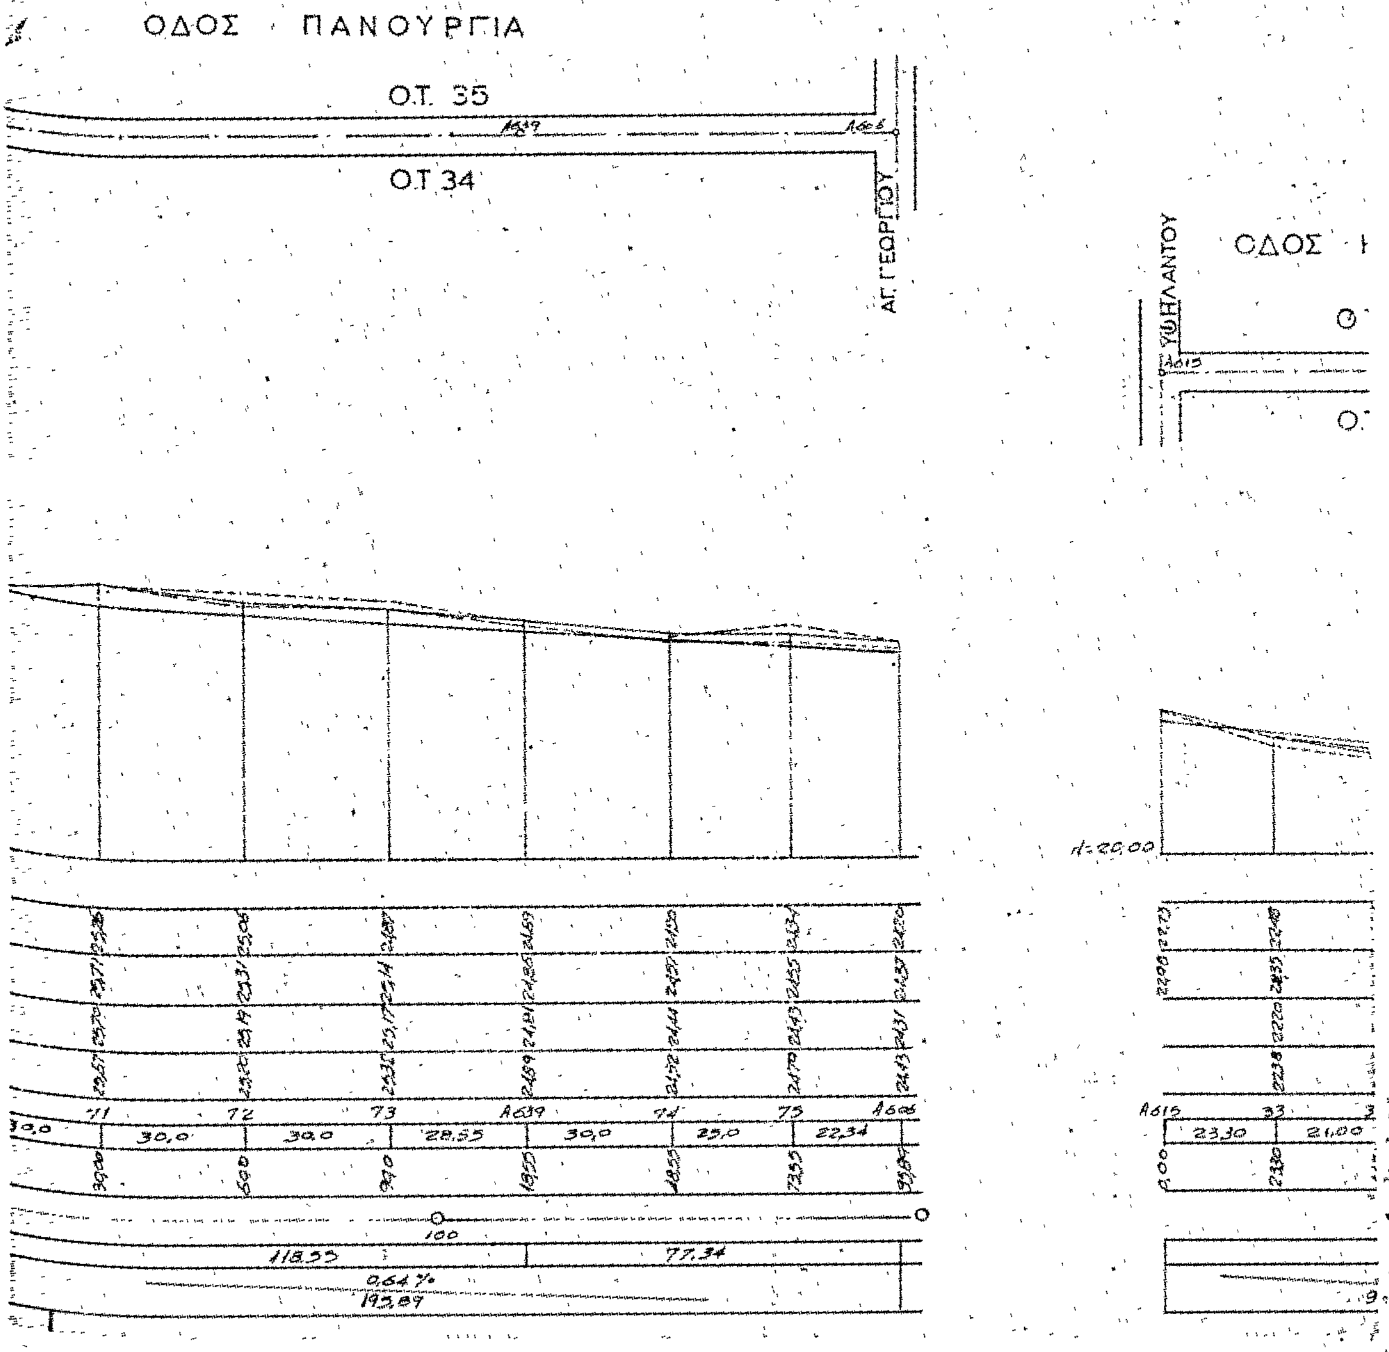

ΑΓ. ΠΑΝΤΕΛΕΗΜΟΝΟΣ
ΑΝΩΝΥΜΟΣ
ΔΕΛΗΓΡΑΜΜΑΤΙΚΑ
Ο.Τ. 3
Ο.Τ. 4
Ο.Τ. 7
R: 2500
51,58
47,34
98,92

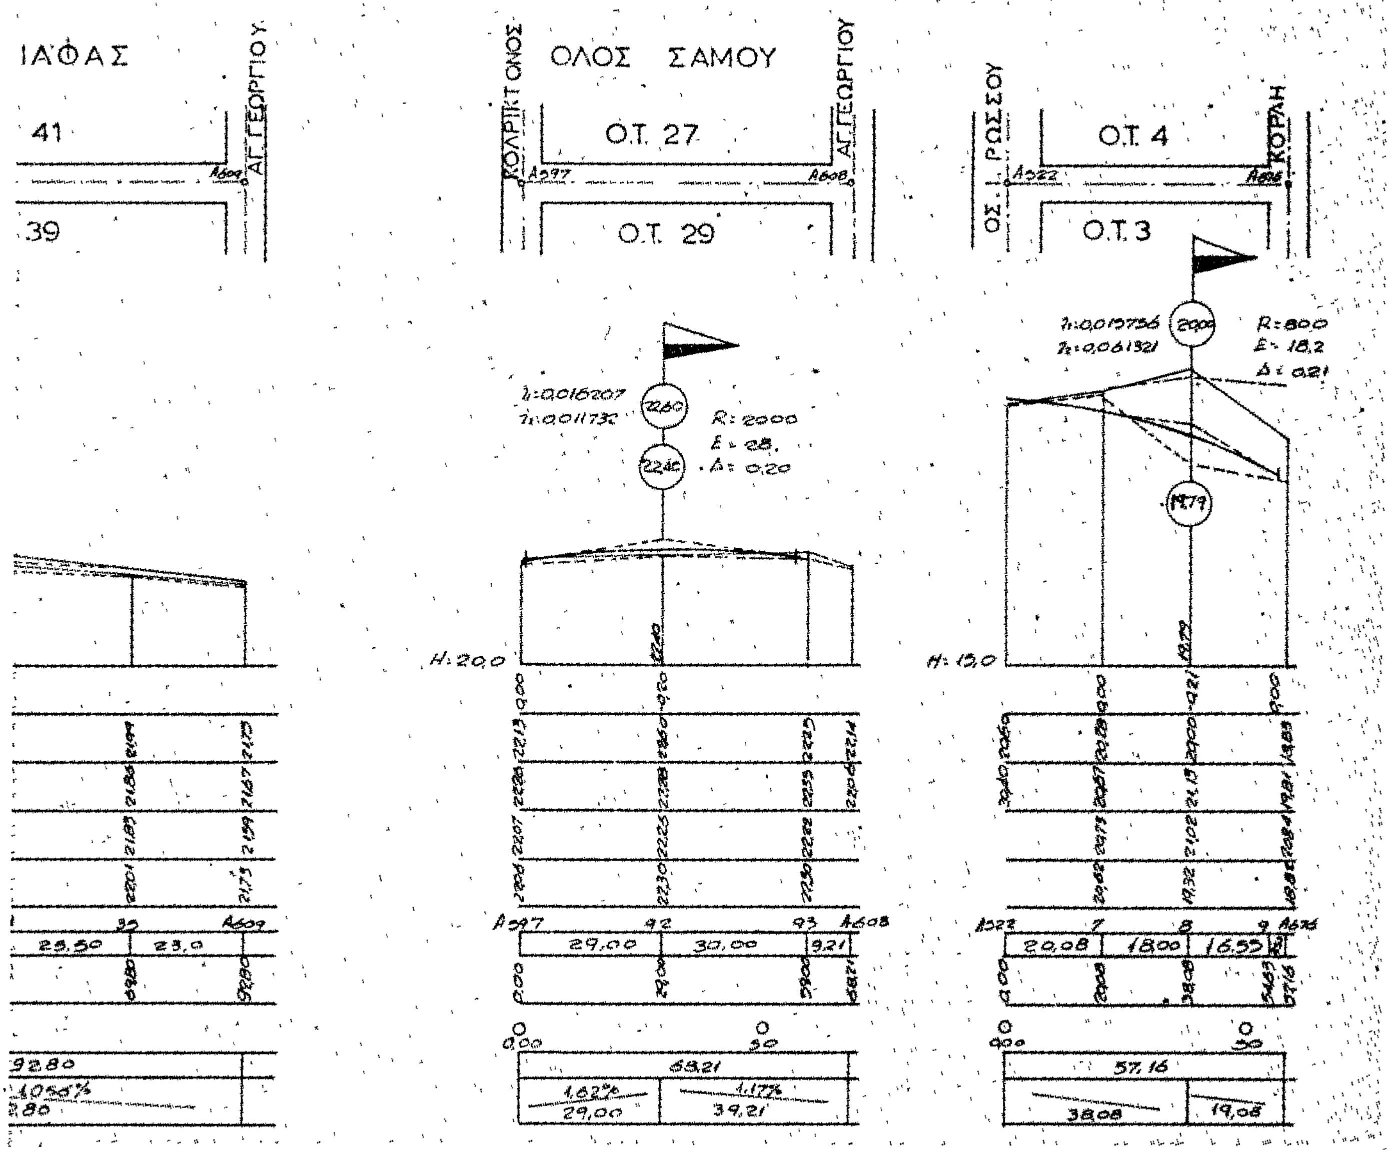

ΠΛΑΤΕΙΑ
ΚΑΡΑΪΣΚΑΚΗ
ΧΕΫΔΕΝ
57,34

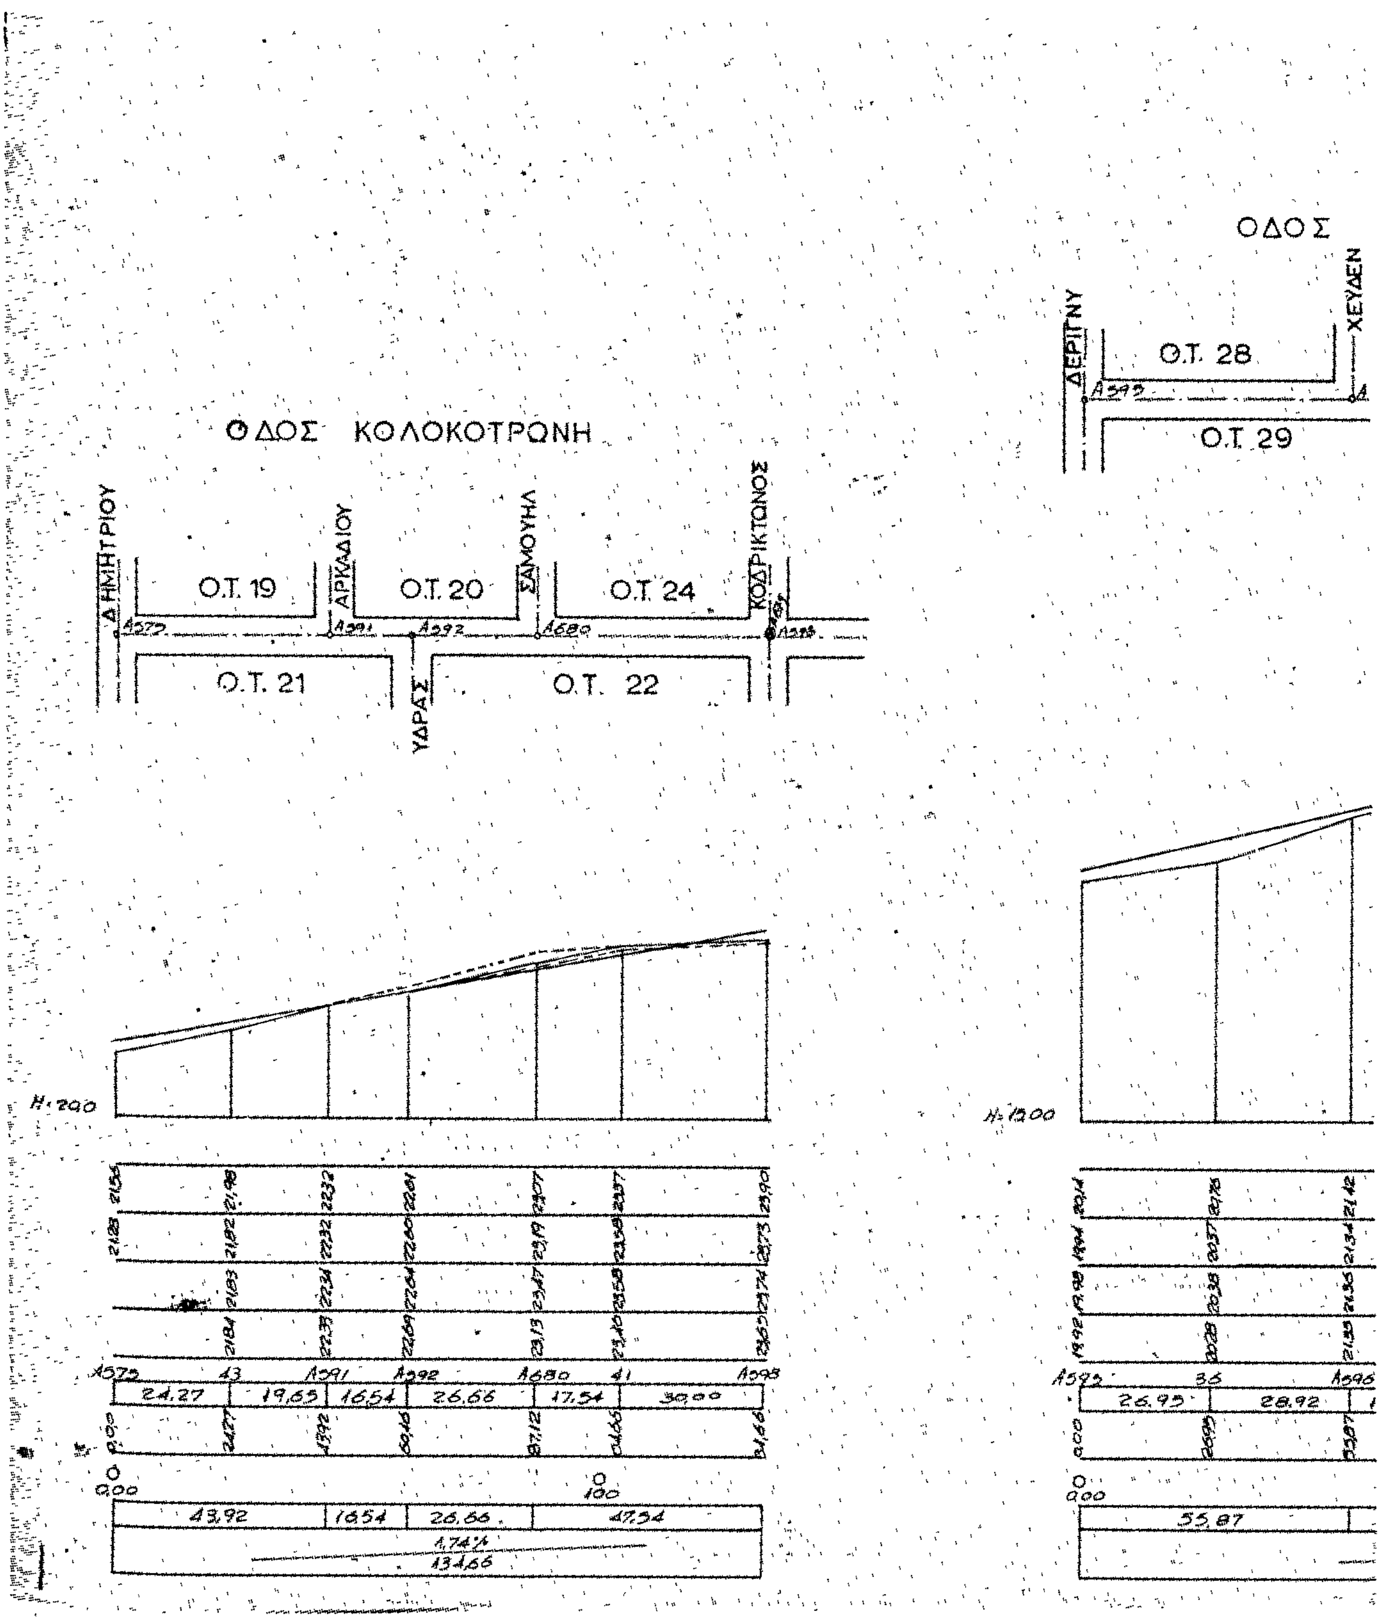

ΔΟΣ
ΚΑΡΑΪΣΚΑΚΗ
Ο.Τ. 1
Ο.Τ. 12
Ο.Τ. 8
Ο.Τ. 6
Ο.Τ. 2
ΠΑΠΑΝΙΚΟΛΗ
ΠΛΑΠΟΥΤΑ
ΚΟΡΑΗ
ΟΣ. Ι. ΡΩΣΣΟΥ

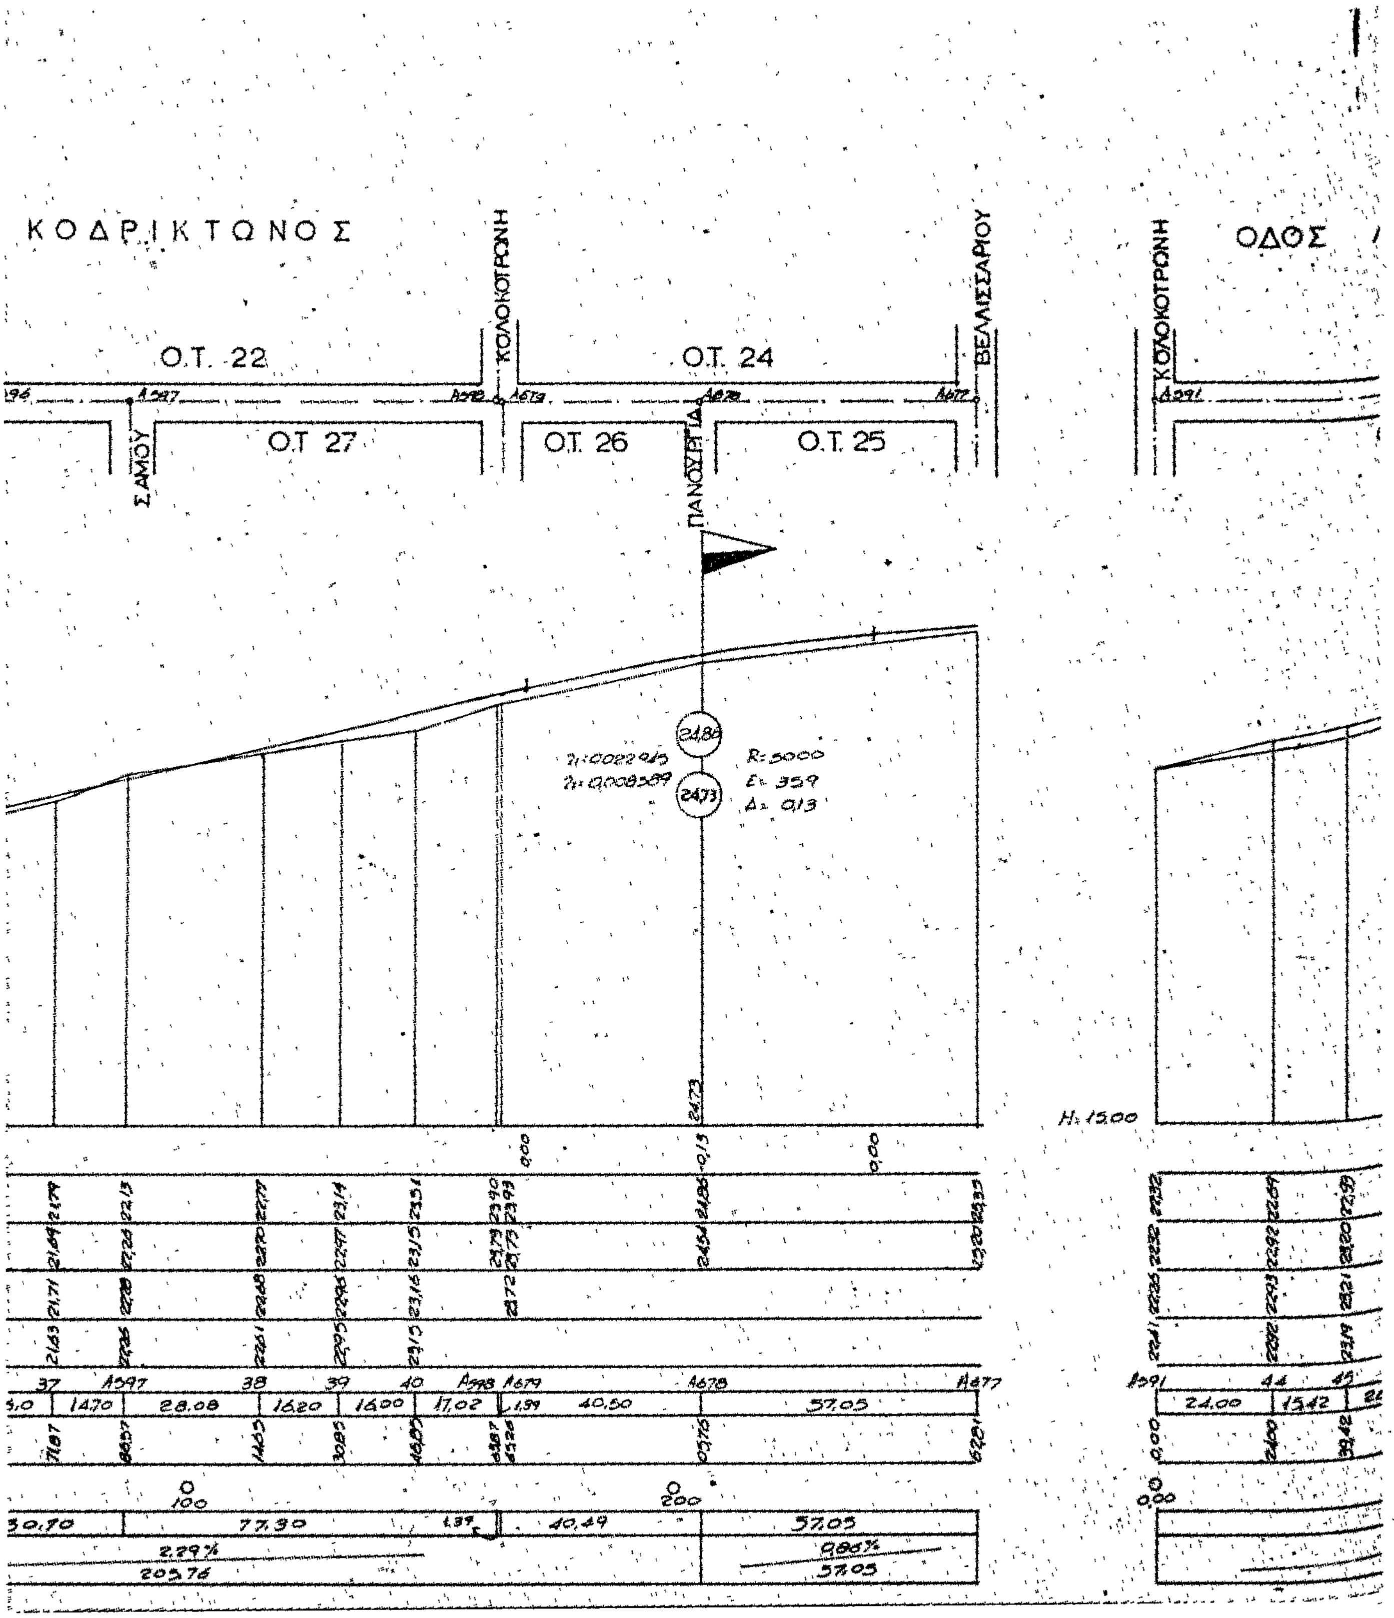

ΟΔΟΣ ΠΛΑΠΟΥΤΑ
Ο.Τ. 1
ΚΑΡΑΙΣΚΑΚΗ

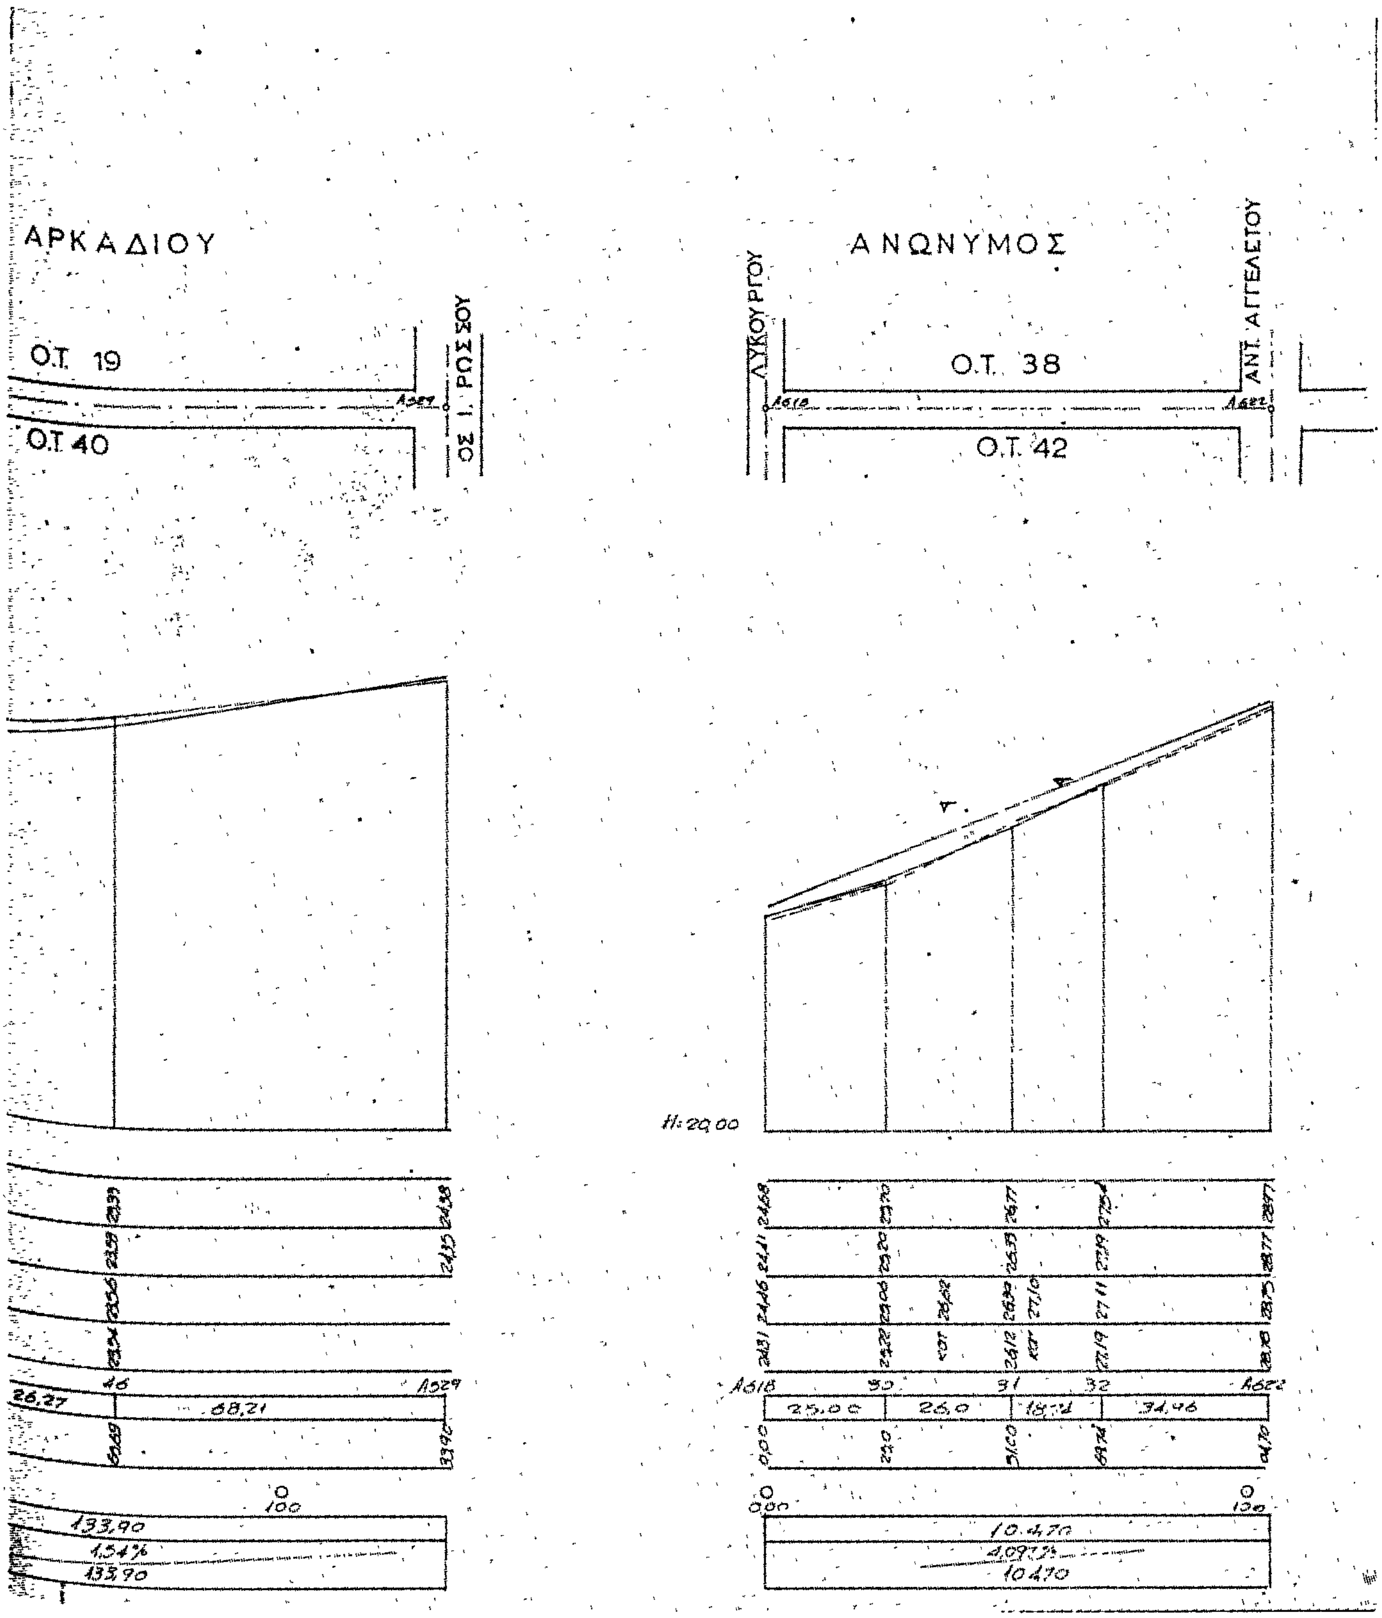

ΟΔΟΣ ΥΔΡΑΣ
Ο.Τ. 22
Ο.Τ. 21
ΚΟΛΟΚΟΤΡΩΝΗ
ΧΕΥΔΕΝ
ΟΣ. Ι. ΡΩΣΣΟΥ
R: 1300
H: 19,00
H: 20,00
108,69
1,45%
6,25%
77,86

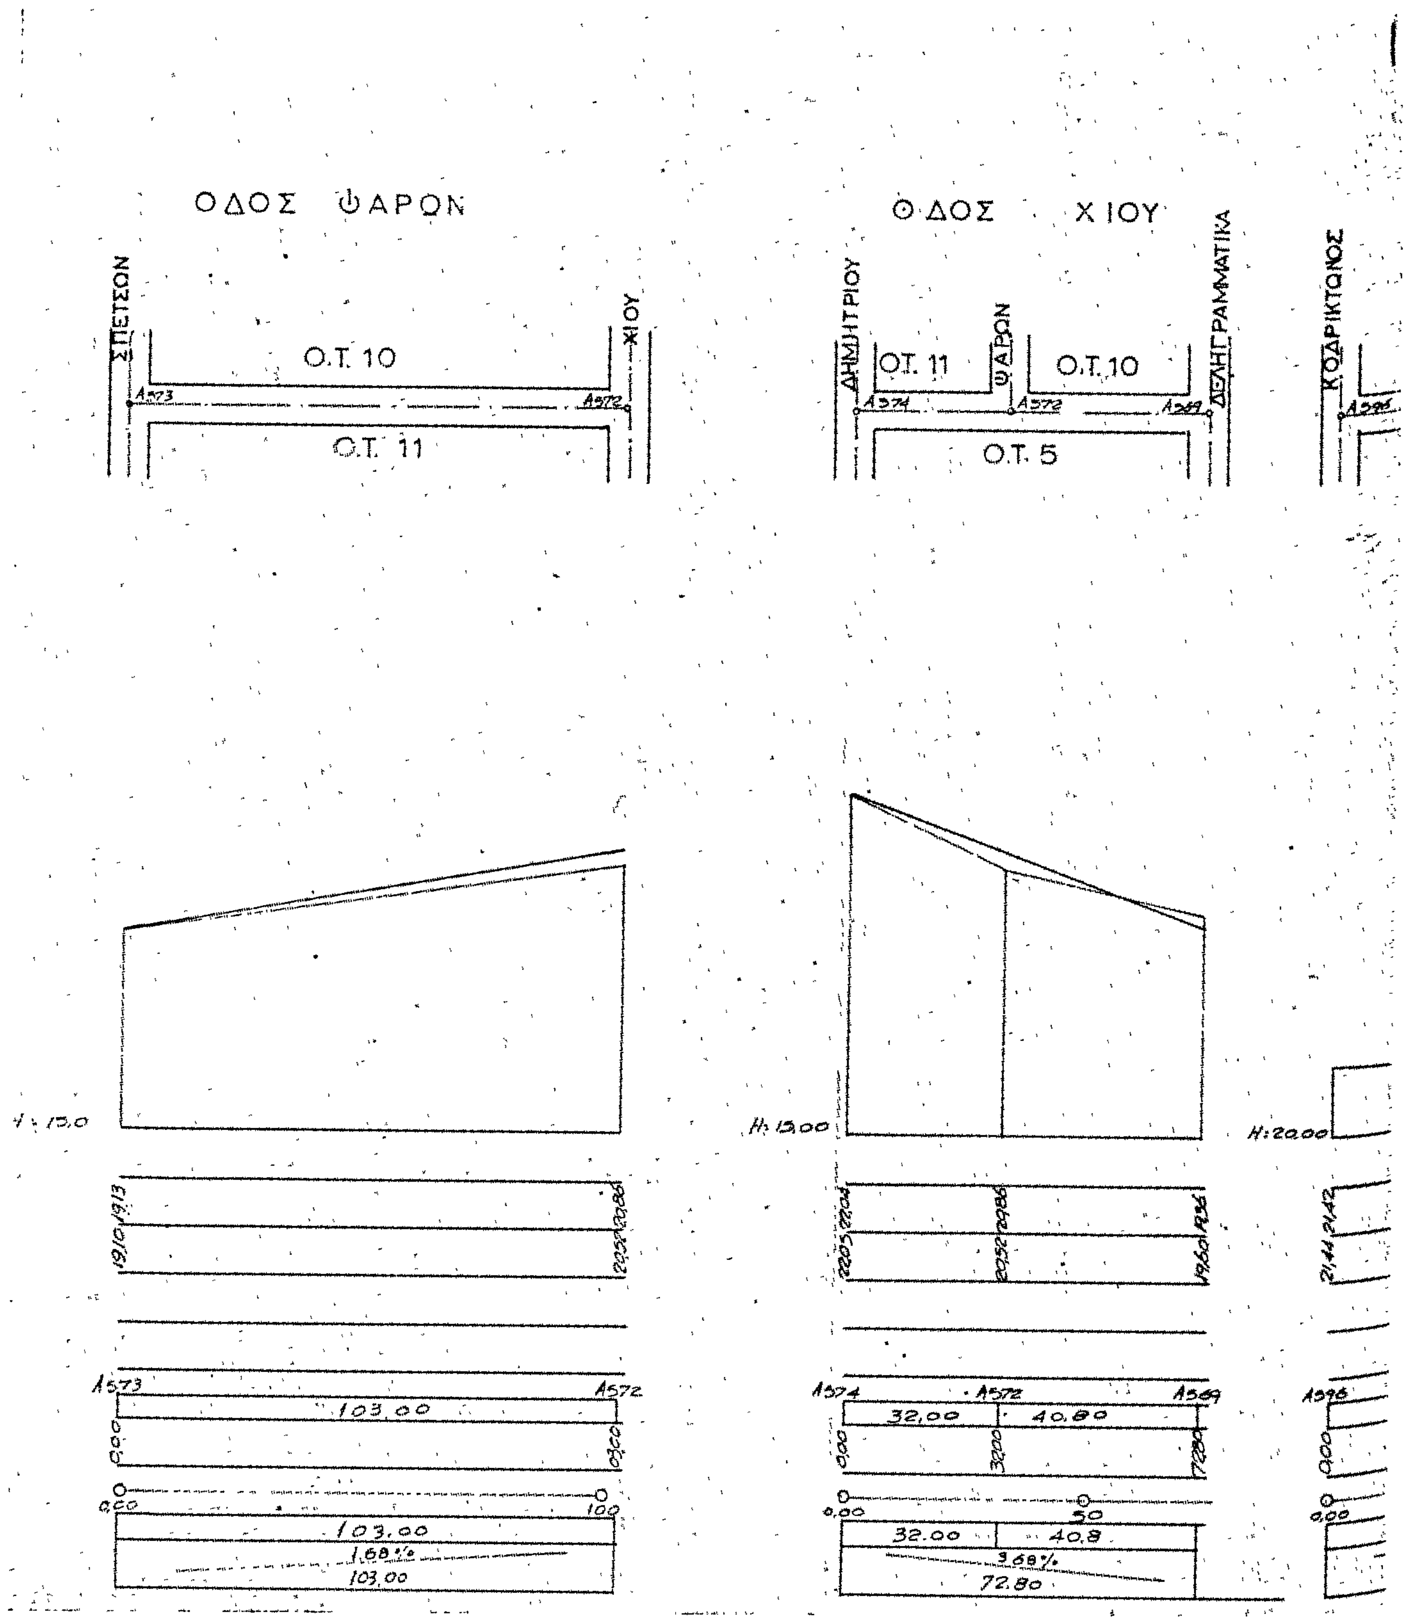

ΟΔΟΣ ΠΑΝΟΥΡΓΙΑ
Ο.Τ. 35
Ο.Τ. 34
ΑΓ. ΓΕΩΡΓΙΟΥ
ΥΨΗΛΑΝΤΟΥ
ΟΔΟΣ

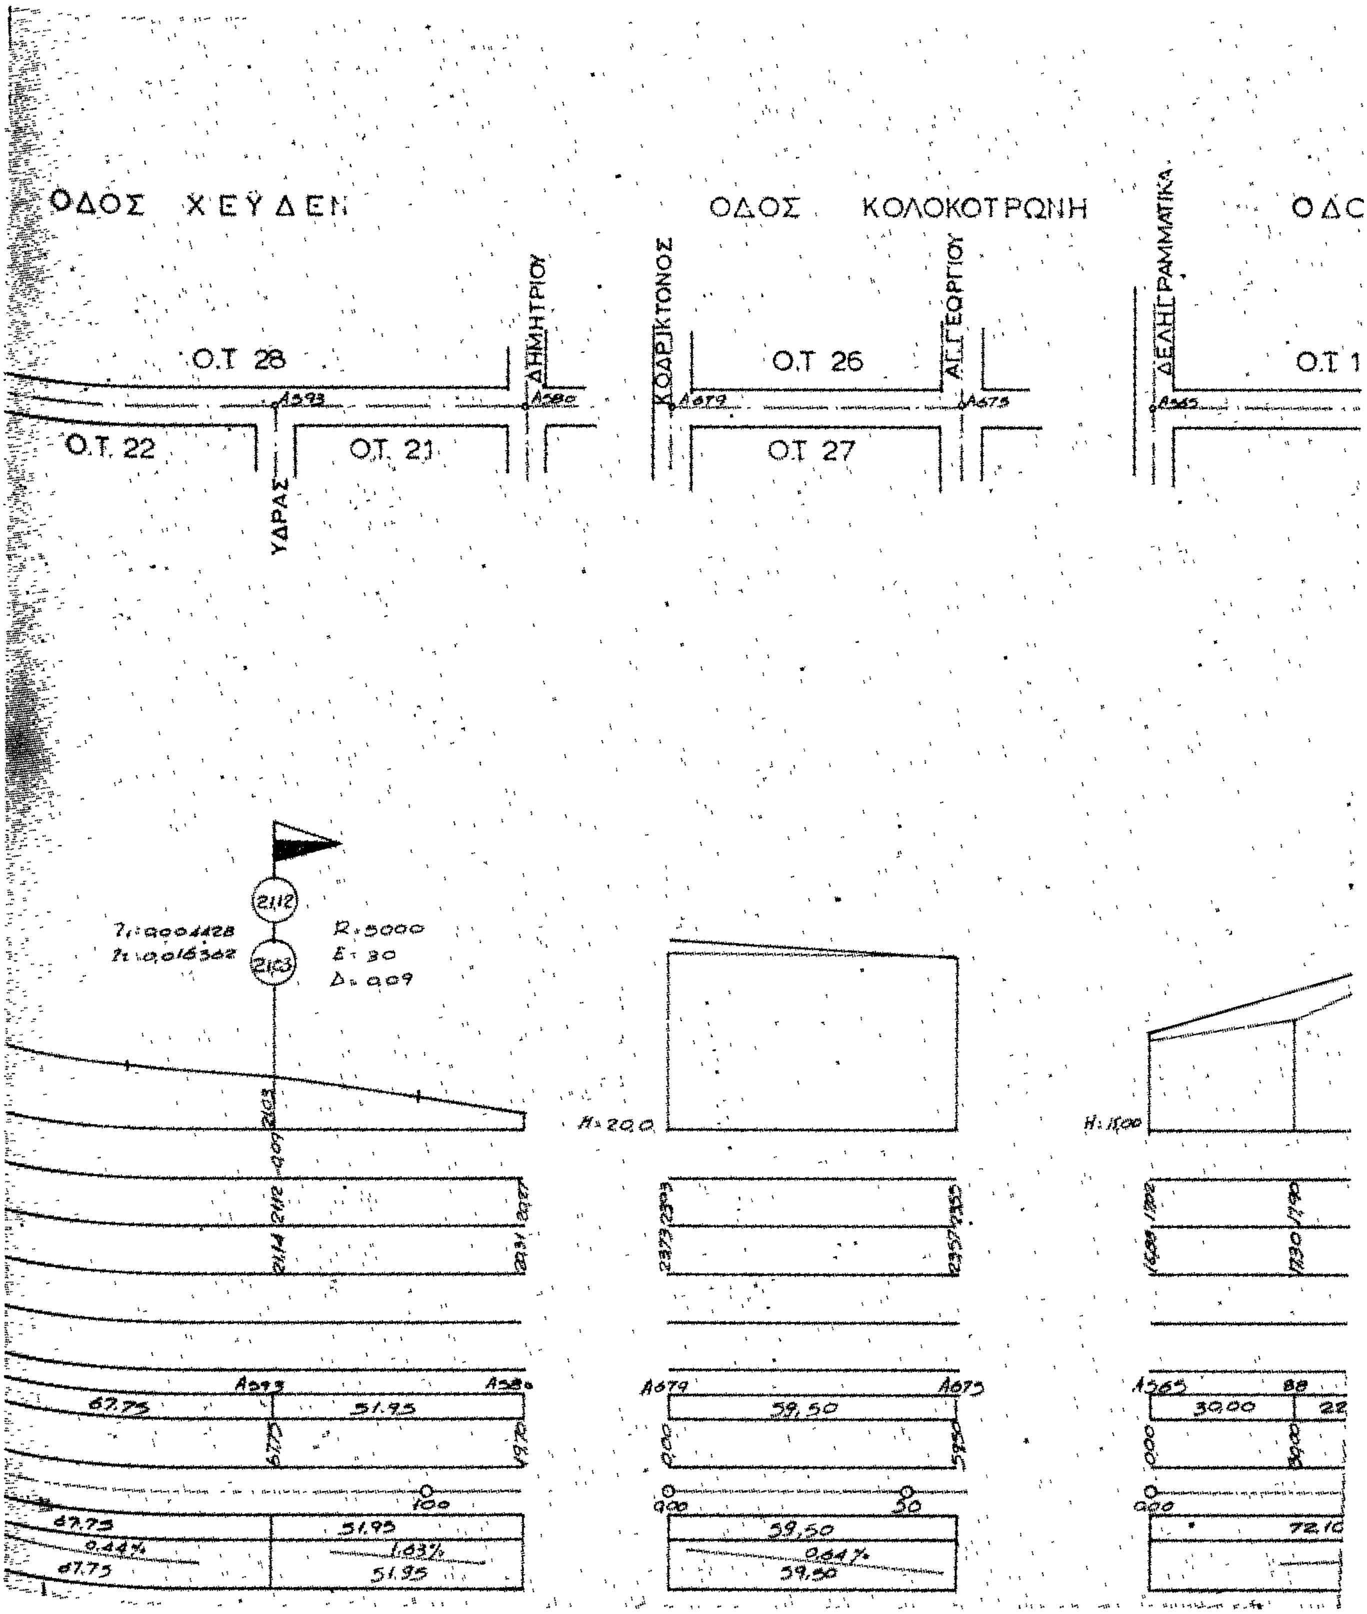

ΙΑΦΑΣ
41
39
ΑΓ. ΓΕΩΡΓΙΟΥ
ΟΛΟΣ ΣΑΜΟΥ
Ο.Τ. 27
Ο.Τ. 29
Ο.Τ. 4
Ο.Τ. 3
ΡΩΣΣΟΥ
ΚΟΡΑΗ
R: 2000
R: 80,0
H: 20,0
H: 15,0
29,00
30,00
57,16
38,08
19,08

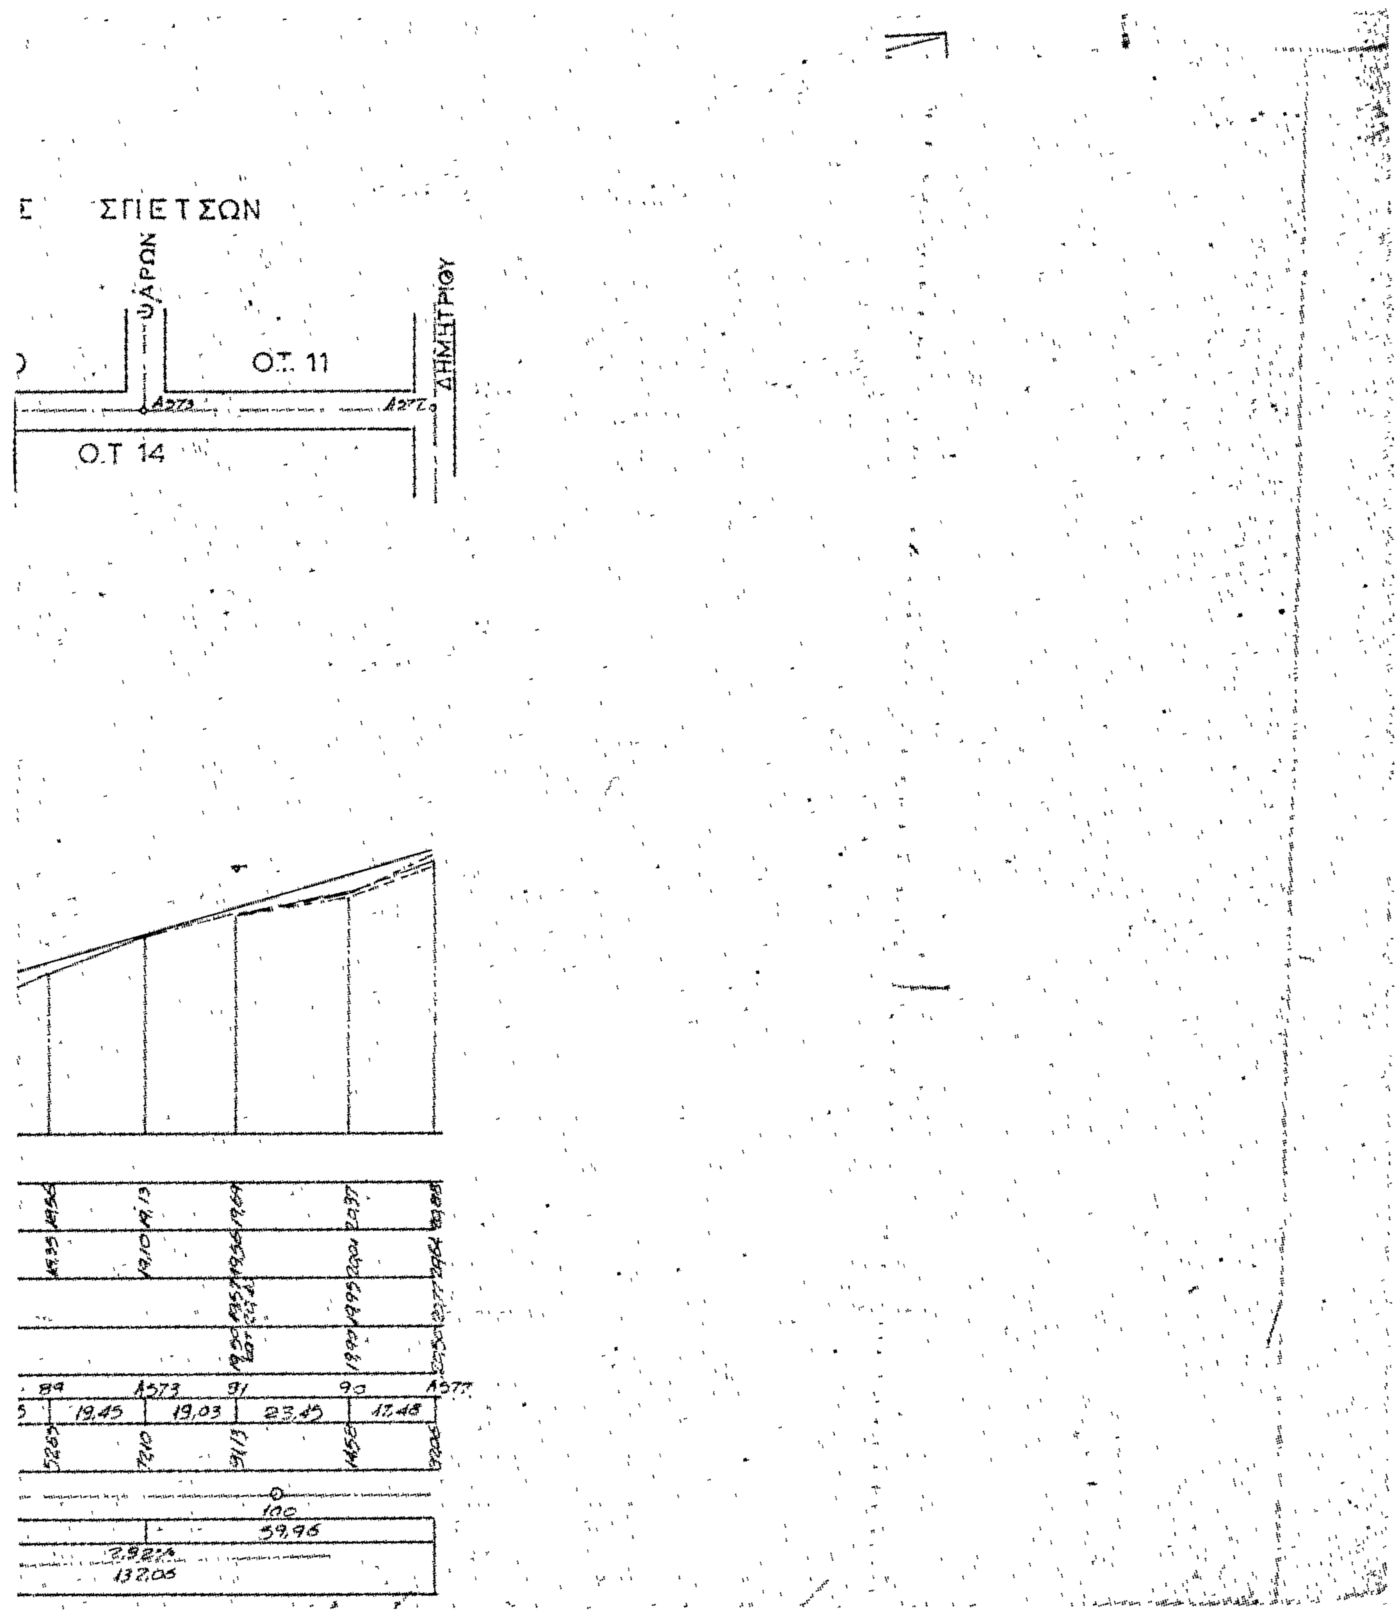

ΟΔΟΣ ΚΟΛΟΚΟΤΡΩΝΗ
ΔΗΜΗΤΡΙΟΥ
ΑΡΚΑΔΙΟΥ
ΣΑΜΟΥΗΛ
ΚΟΔΡΙΚΤΩΝΟΣ
Ο.Τ. 19
Ο.Τ. 20
Ο.Τ. 24
Ο.Τ. 21
Ο.Τ. 22
ΥΔΡΑΣ
ΟΔΟΣ
ΔΕΡΙΓΝΥ
ΧΕΥΔΕΝ
Ο.Τ. 28
Ο.Τ. 29
24.27
19.65
16.54
26.66
17.54
30.00
43.92
26.66
47.54
1,74%
134.66
26.95
28.92
55.87

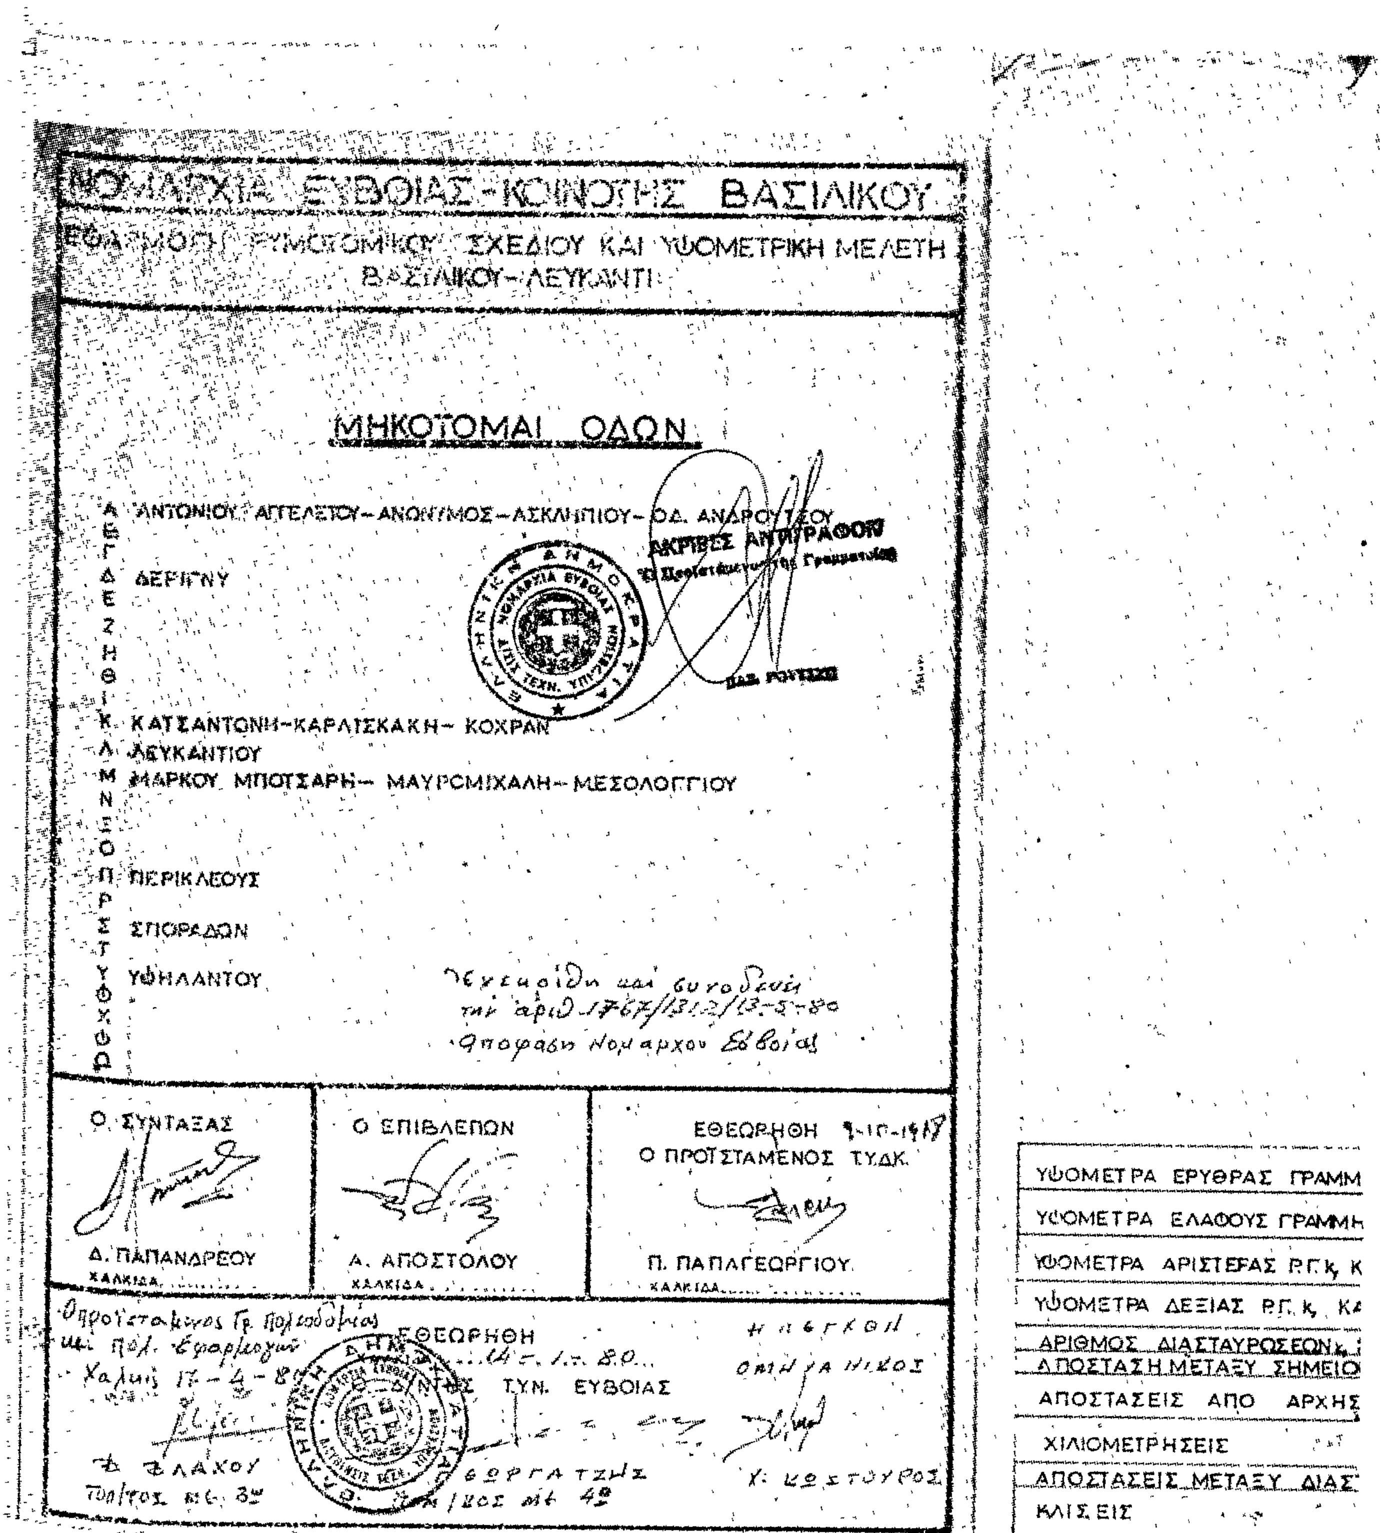

ΚΟΔΡΙΚΤΩΝΟΣ
ΟΔΟΣ
ΚΟΛΟΚΟΤΡΩΝΗ
ΒΕΛΛΙΣΣΑΡΙΟΥ
ΚΟΛΟΚΟΤΡΩΝΗ
Ο.Τ. 22
Ο.Τ. 24
Ο.Τ. 27
Ο.Τ. 26
Ο.Τ. 25
ΣΑΜΟΥ
ΠΑΝΟΣ ΡΓΙΑ
R=5000
Δ= 0,13
H: 15.00
2.29%
205.76
0.88%
57.05

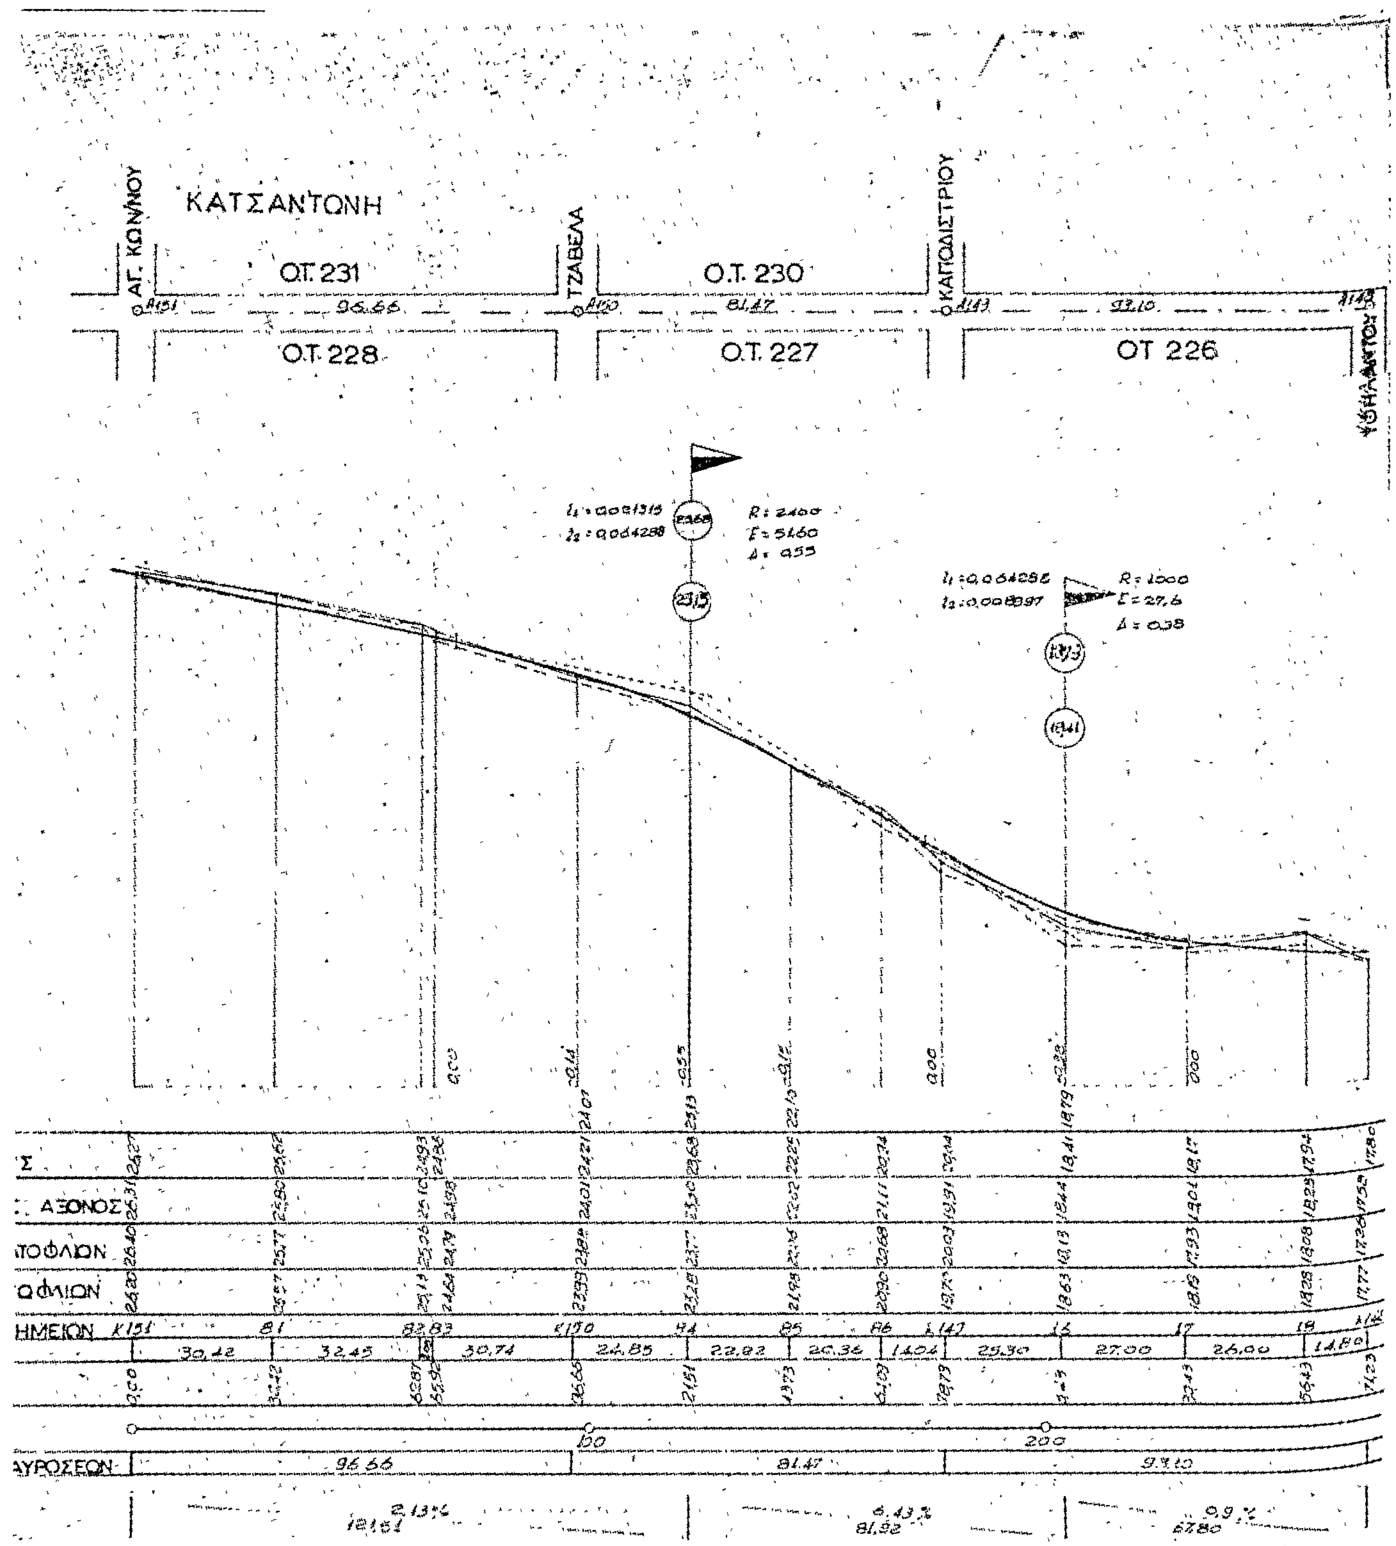

ΑΡΚΑΔΙΟΥ
Ο.Τ. 19
Ο.Τ. 40
ΟΣ Ι. ΡΩΣΣΟΥ
ΑΝΩΝΥΜΟΣ
ΛΥΚΟΥΡΓΟΥ
ΑΝΤ. ΑΓΓΕΛΕΤΟΥ
Ο.Τ. 38
Ο.Τ. 42
H: 20,00

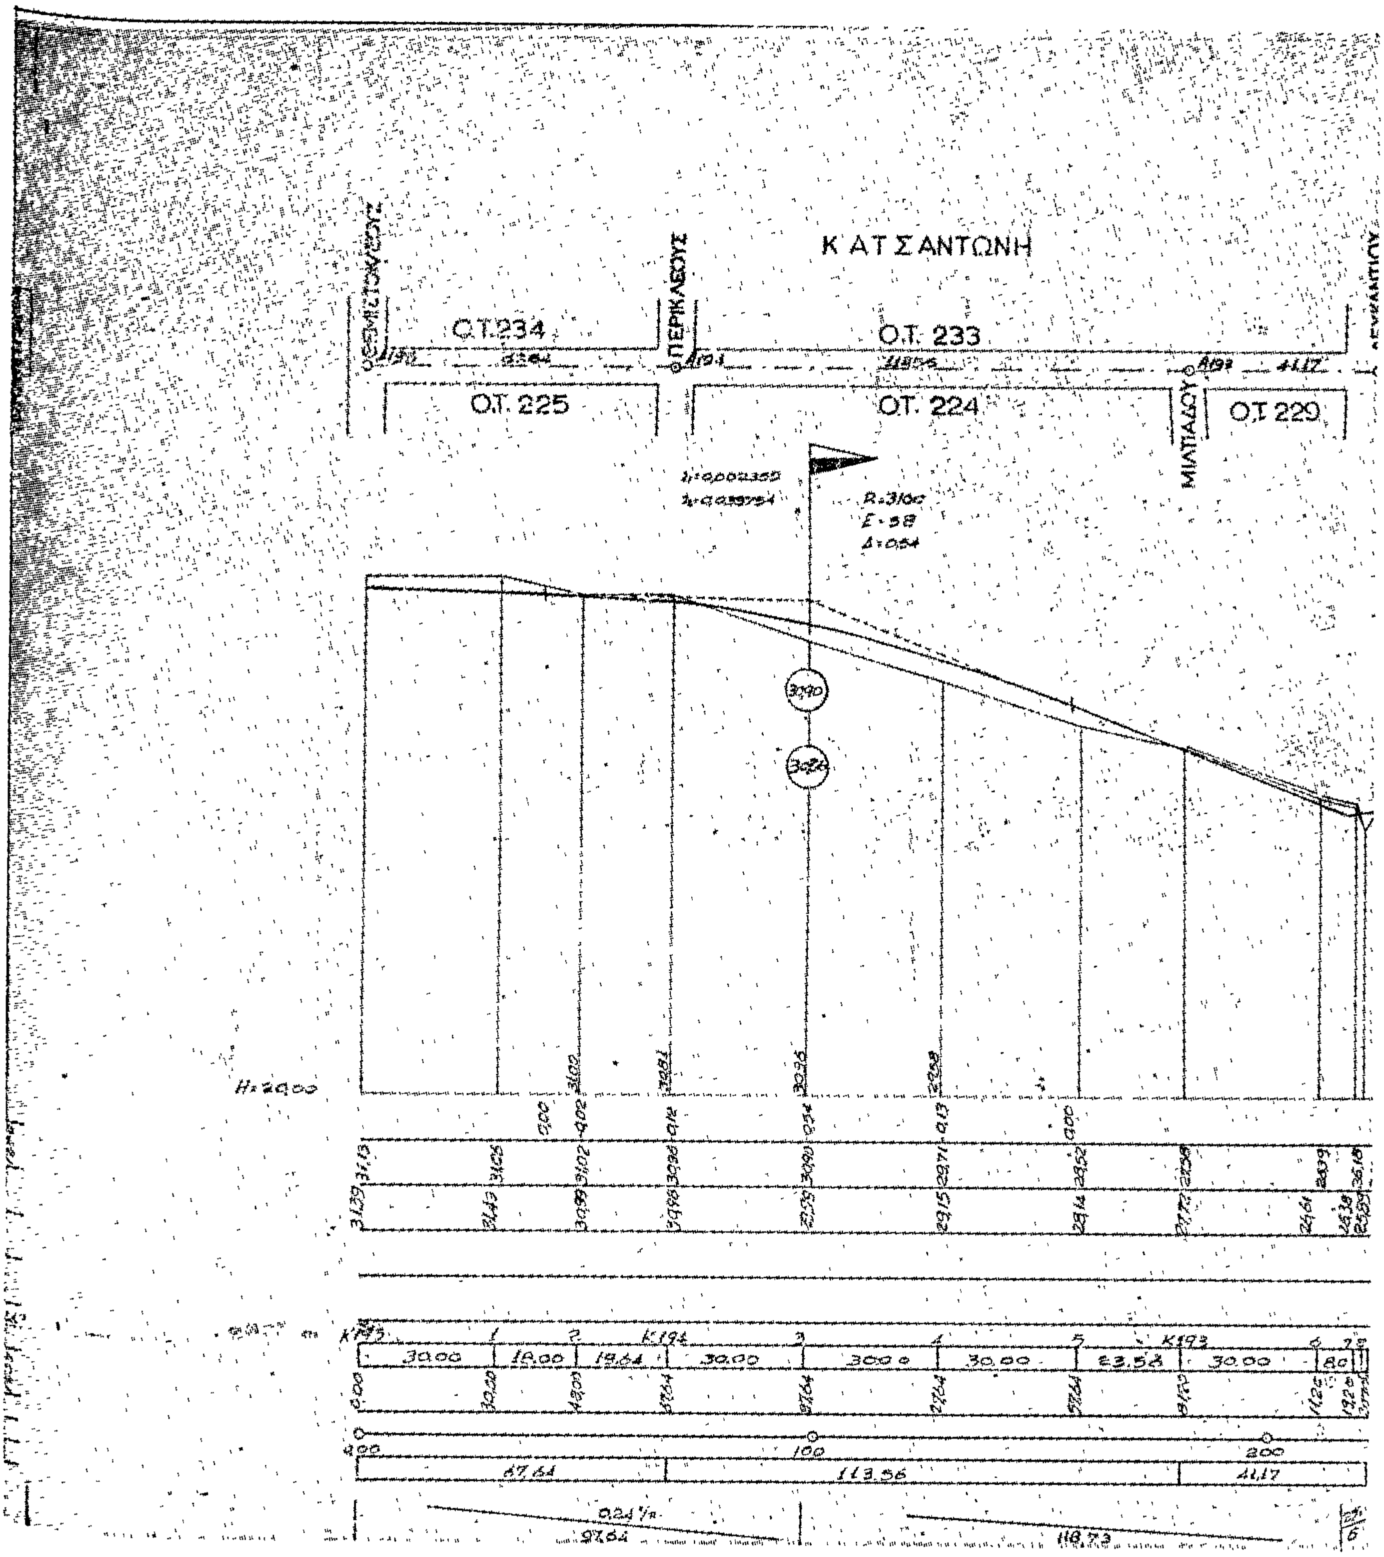

ΟΔΟΣ ΨΑΡΩΝ
ΣΠΕΤΣΩΝ
ΧΙΟΥ
Ο.Τ. 10
Ο.Τ. 11
Α573
Α572
103.00
1.68%
ΟΔΟΣ ΧΙΟΥ
ΔΗΜΗΤΡΙΟΥ
ΨΑΡΩΝ
ΔΕΛΗΓΡΑΜΜΑΤΙΚΑ
Ο.Τ. 11
Ο.Τ. 10
Ο.Τ. 5
Α574
Α572
Α569
32.00
40.80
3.68%
72.80
Κ.ΟΔΡΙΚΤΩΝΟΣ
Α596
H:20.00

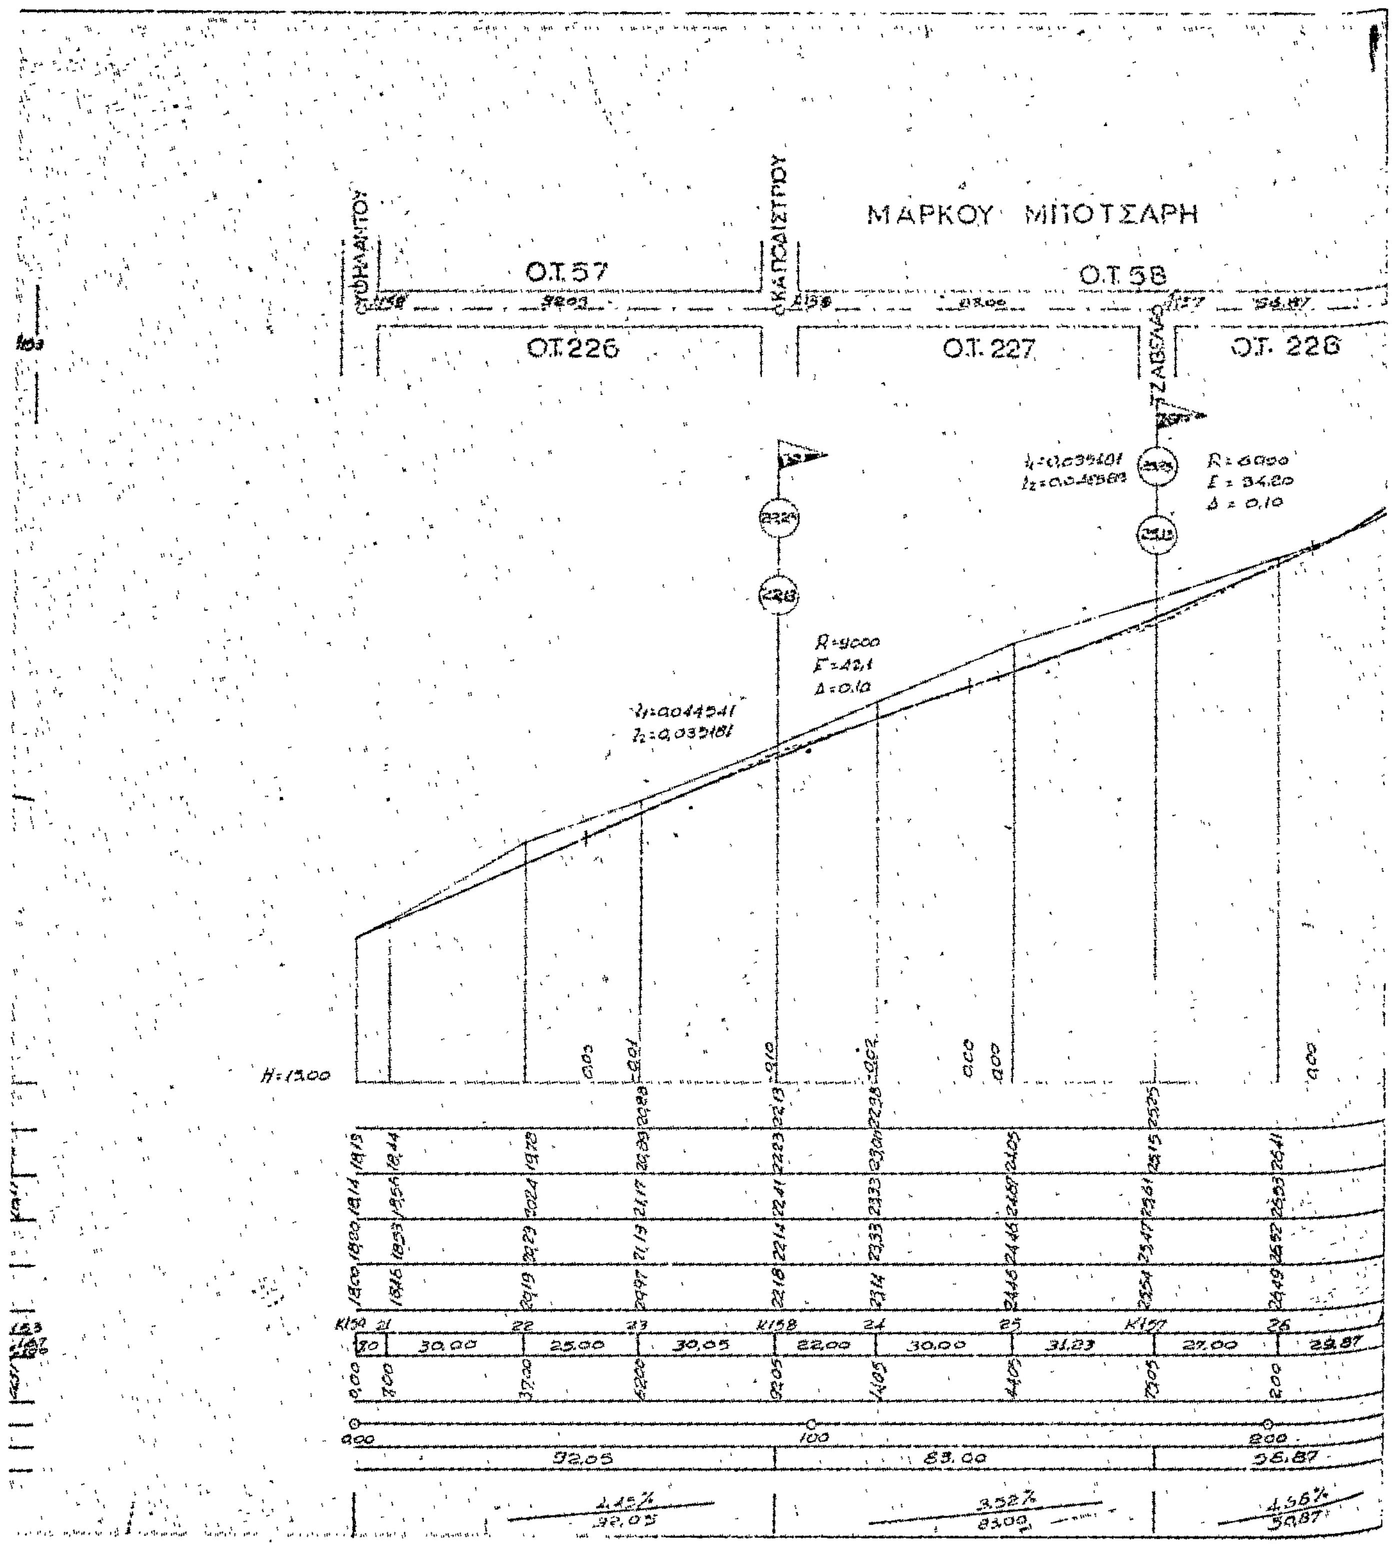

ΟΔΟΣ ΧΕΫΔΕΝ
ΟΔΟΣ ΚΟΛΟΚΟΤΡΩΝΗ
ΟΔΟ
ΔΗΜΗΤΡΙΟΥ
ΚΟΔΡΙΚΤΟΝΟΣ
ΑΓ. Γ. ΕΩΡΓΙΟΥ
ΔΕΛΗΓΡΑΜΜΑΤΙΚΑ
Ο.Τ 28
Ο.Τ 26
Ο.Τ 1
Ο.Τ. 22
Ο.Τ. 21
Ο.Τ 27
ΥΔΡΑΣ
Α593
Α580
Α679
Α675
Α565
R=5000
E=30
Δ=0.09
H=20.0
H=15.00
67.75
51.95
59.50
30.00
0.44%
1.63%
0.64%
72.10

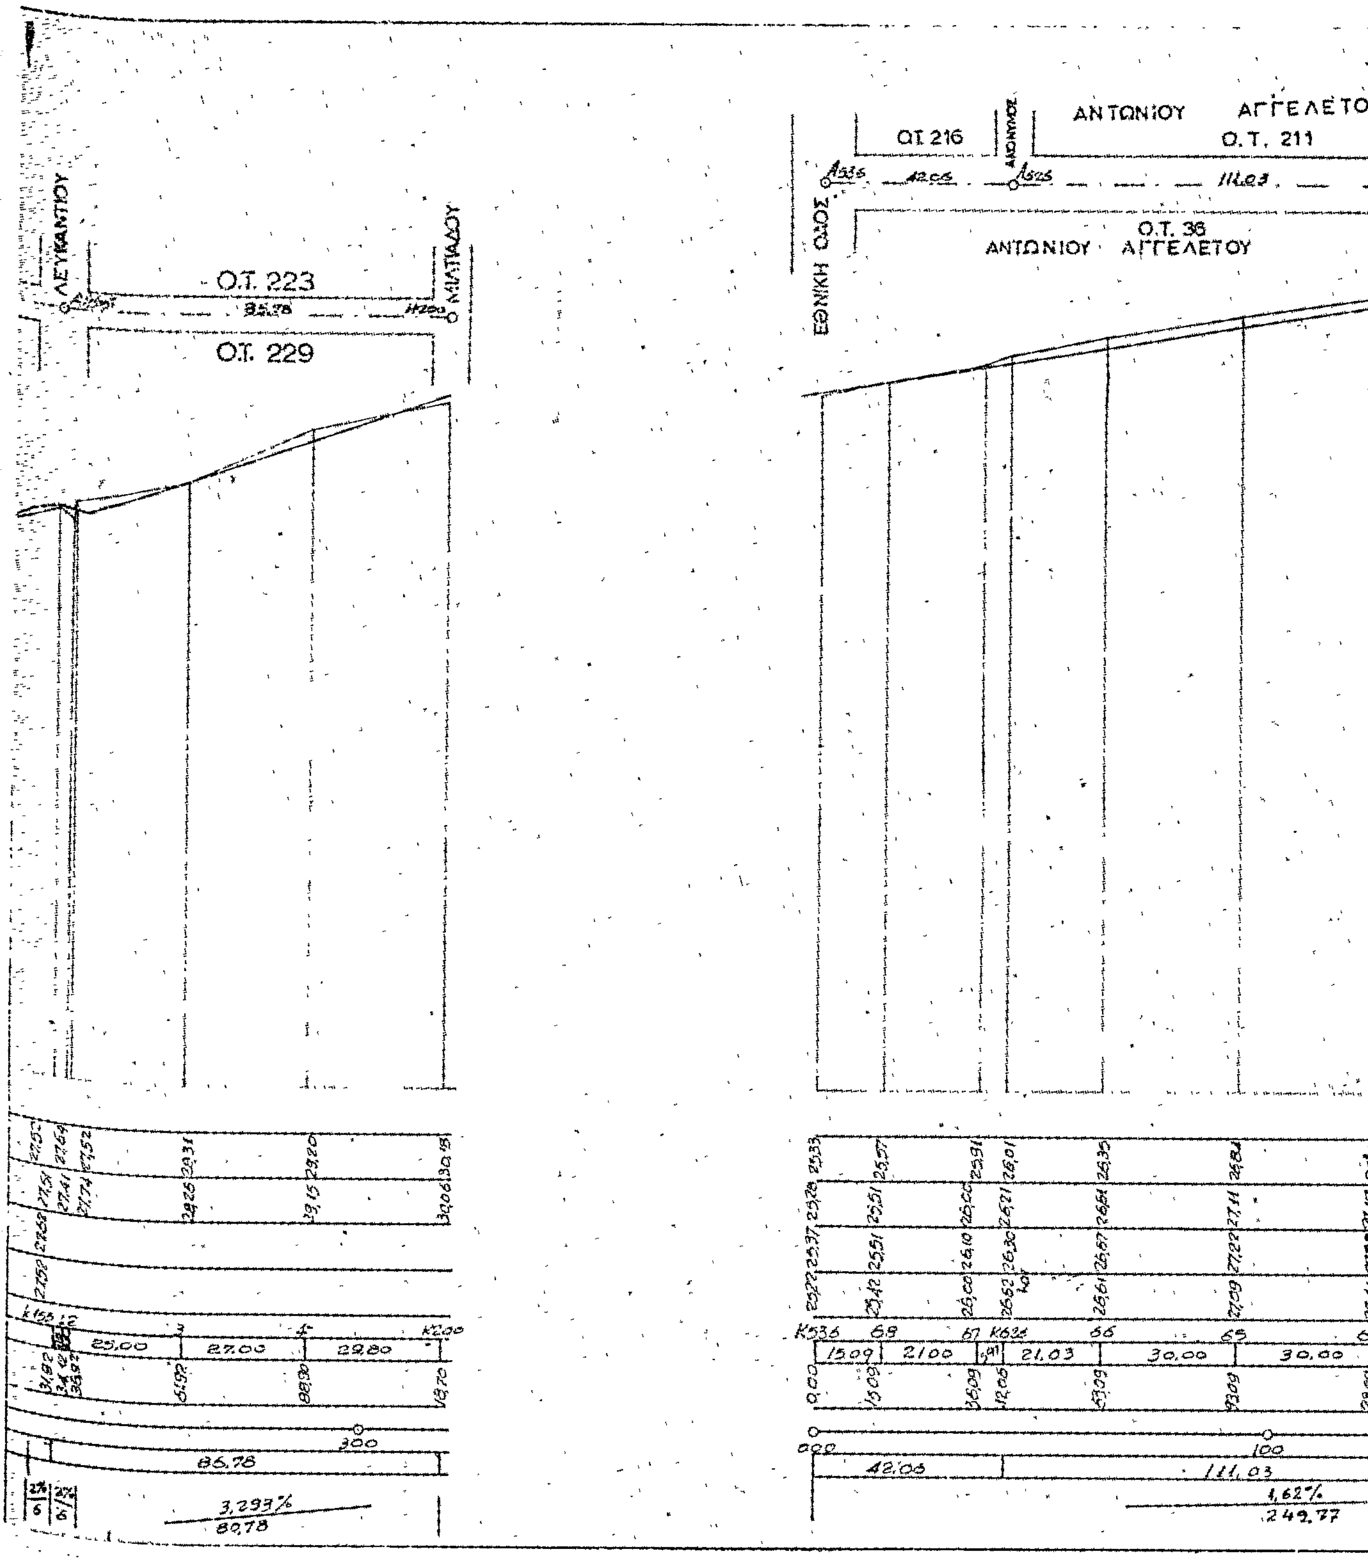

ΣΠΕΤΣΩΝ
ΨΑΡΩΝ
ΔΗΜΗΤΡΙΟΥ
Ο.Τ. 11
Ο.Τ 14

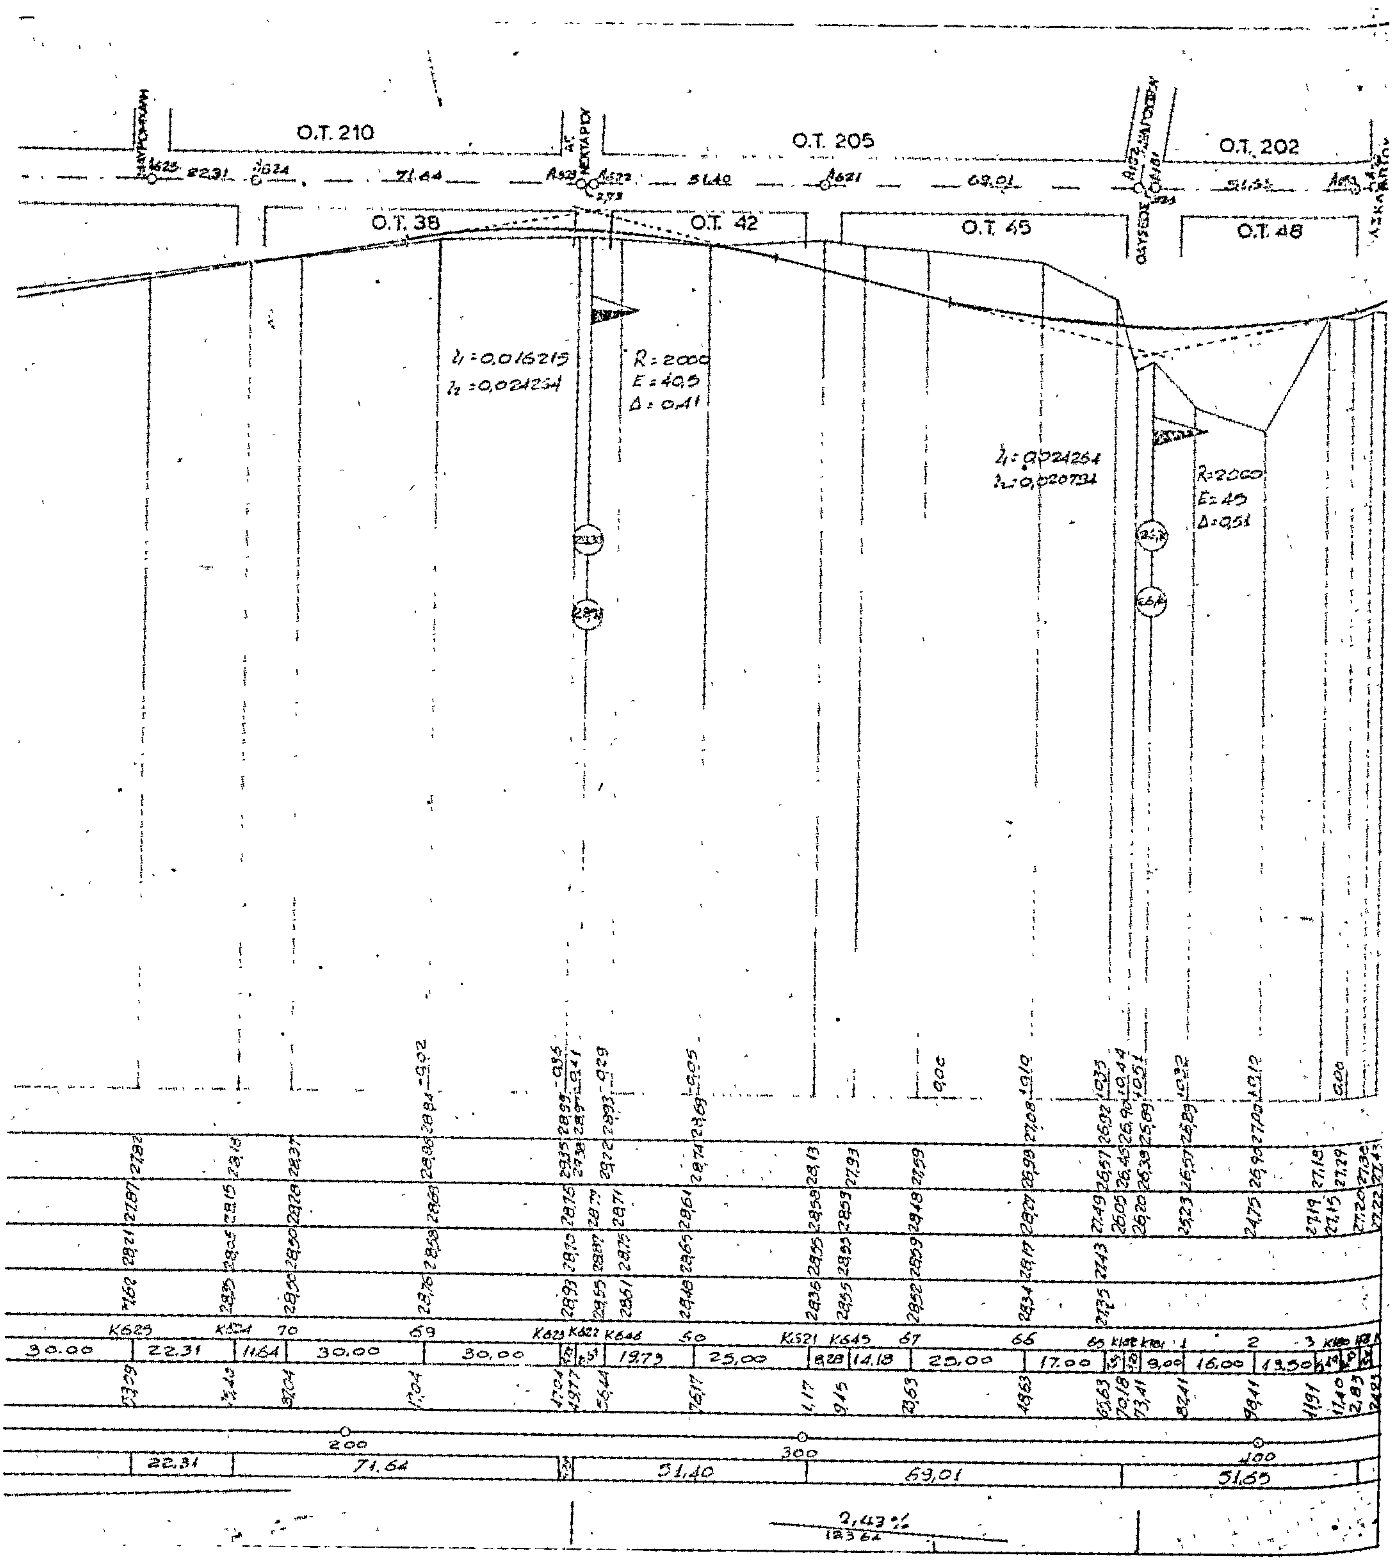

ΝΟΜΑΡΧΙΑ ΕΥΒΟΙΑΣ - ΚΟΙΝΟΤΗΣ ΒΑΣΙΛΙΚΟΥ
ΕΦΑΡΜΟΓΗ ΡΥΜΟΤΟΜΙΚΟΥ ΣΧΕΔΙΟΥ ΚΑΙ ΥΨΟΜΕΤΡΙΚΗ ΜΕΛΕΤΗ
ΒΑΣΙΛΙΚΟΥ - ΛΕΥΚΑΝΤΙ
ΜΗΚΟΤΟΜΑΙ ΟΔΩΝ
ΑΝΤΩΝΙΟΥ - ΑΓΓΕΛΕΤΟΥ - ΑΝΩΝΥΜΟΣ - ΑΣΚΛΗΠΙΟΥ - ΟΔ. ΑΝΔΡΟΥΤΣΟΥ
ΑΚΡΙΒΕΣ ΑΝΤΙΓΡΑΦΟΝ
ΔΕΡΙΓΝΥ
ΚΑΤΣΑΝΤΩΝΗ - ΚΑΡΑΙΣΚΑΚΗ - ΚΟΧΡΑΝ
ΛΕΥΚΑΝΤΙΟΥ
ΜΑΡΚΟΥ ΜΠΟΤΣΑΡΗ - ΜΑΥΡΟΜΙΧΑΛΗ - ΜΕΣΟΛΟΓΓΙΟΥ
ΠΕΡΙΚΛΕΟΥΣ
ΣΠΟΡΑΔΩΝ
ΥΨΗΛΑΝΤΟΥ
ΑΒΓΔΕΖΗΘΙΚΛΜΝΞΟΠΡΣΤΥΦΧΨΩ
Τεχεωρήθη και συνοδεύει την αριθ. 1767/1312/13-5-80 Απόφαση Νομάρχου Ευβοίας
Ο ΣΥΝΤΑΞΑΣ
Δ. ΠΑΠΑΝΔΡΕΟΥ
ΧΑΛΚΙΔΑ
Ο ΕΠΙΒΛΕΠΩΝ
Α. ΑΠΟΣΤΟΛΟΥ
ΧΑΛΚΙΔΑ
ΕΘΕΩΡΗΘΗ 9-10-1979
Ο ΠΡΟΪΣΤΑΜΕΝΟΣ Τ.Υ.Δ.Κ.
Π. ΠΑΠΑΓΕΩΡΓΙΟΥ
ΧΑΛΚΙΔΑ
ΕΘΕΩΡΗΘΗ 14-1-80
Τ.Υ.Ν. ΕΥΒΟΙΑΣ
ΒΛΑΧΟΥ
ΓΕΩΡΓΑΤΖΗΣ
ΚΩΣΤΟΥΡΟΣ
ΥΨΟΜΕΤΡΑ ΕΡΥΘΡΑΣ ΓΡΑΜΜ
ΥΨΟΜΕΤΡΑ ΕΔΑΦΟΥΣ ΓΡΑΜΜΗ
ΥΨΟΜΕΤΡΑ ΑΡΙΣΤΕΡΑΣ Ρ.Γ.Κ. Κ
ΥΨΟΜΕΤΡΑ ΔΕΞΙΑΣ Ρ.Γ.Κ. ΚΑ
ΑΡΙΘΜΟΣ ΔΙΑΣΤΑΥΡΩΣΕΩΝ
ΑΠΟΣΤΑΣΗ ΜΕΤΑΞΥ ΣΗΜΕΙΩ
ΑΠΟΣΤΑΣΕΙΣ ΑΠΟ ΑΡΧΗΣ
ΧΙΛΙΟΜΕΤΡΗΣΕΙΣ
ΑΠΟΣΤΑΣΕΙΣ ΜΕΤΑΞΥ ΔΙΑΣ
ΚΛΙΣΕΙΣ

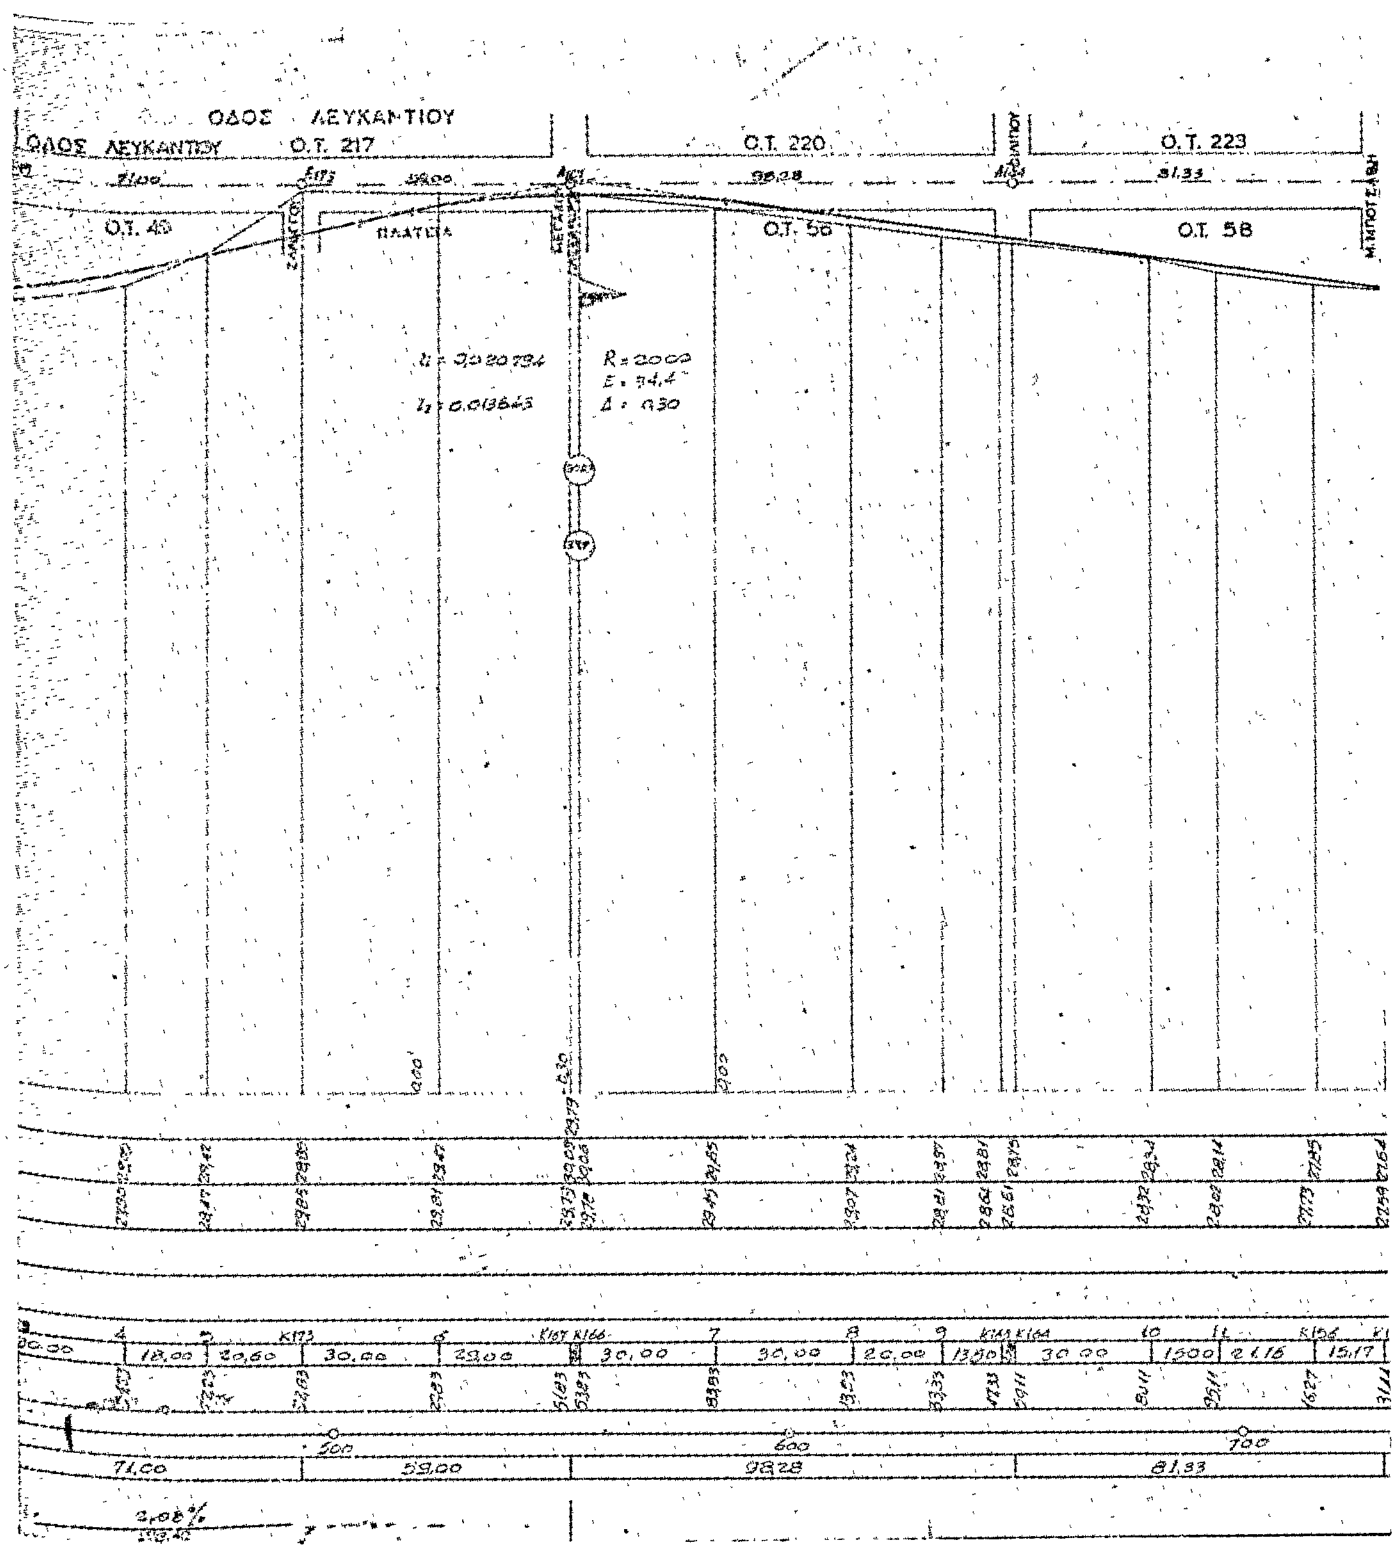

ΚΑΤΣΑΝΤΩΝΗ
ΑΓ. ΚΩΝΝΟΥ
ΤΖΑΒΕΛΑ
ΚΑΠΟΔΙΣΤΡΙΟΥ
Ο.Τ. 231
Ο.Τ. 230
Ο.Τ. 228
Ο.Τ. 227
ΟΤ 226

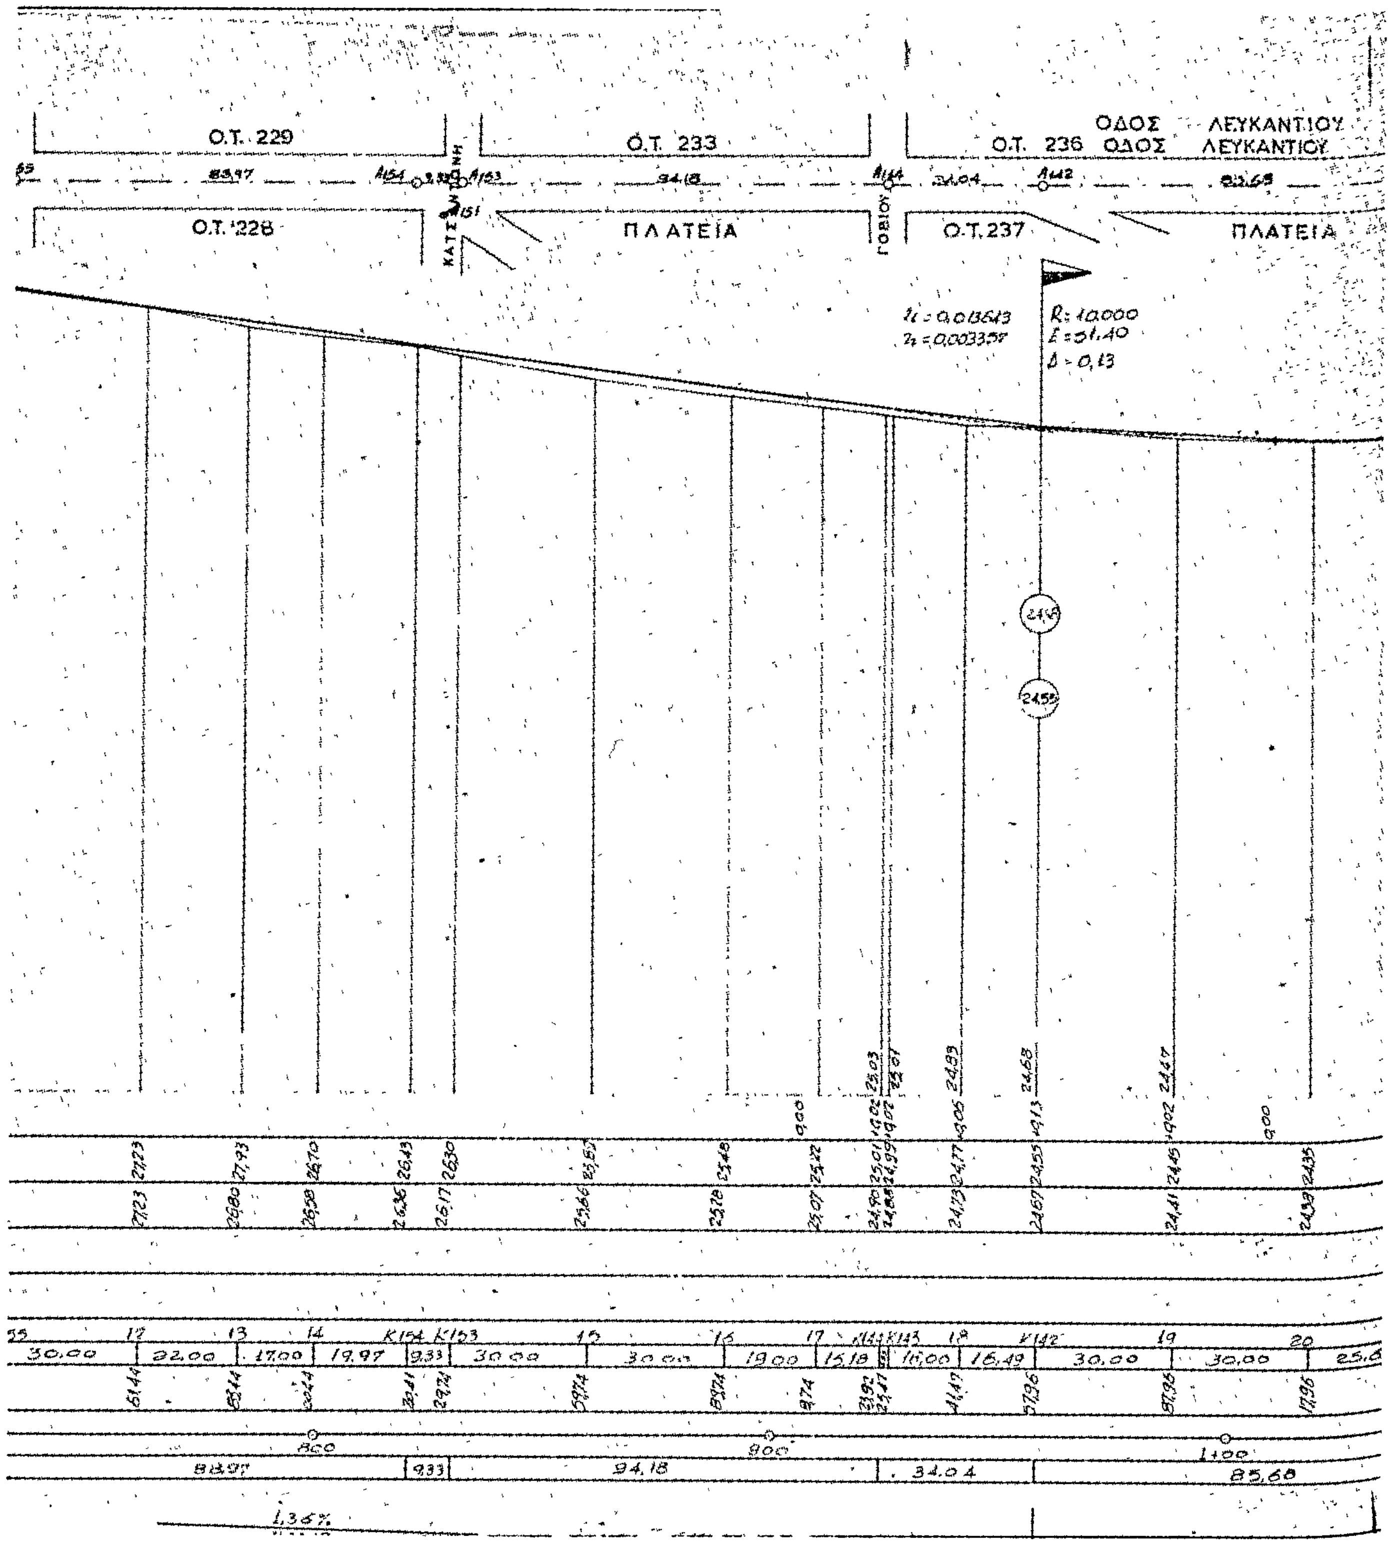

Κ ΑΤ Σ ΑΝΤΩΝΗ
Ο.Τ. 234
Ο.Τ. 233
Ο.Τ. 225
Ο.Τ. 224
Ο.Τ. 229
ΠΕΡΙΚΛΕΟΥΣ
ΜΙΛΤΙΑΔΟΥ

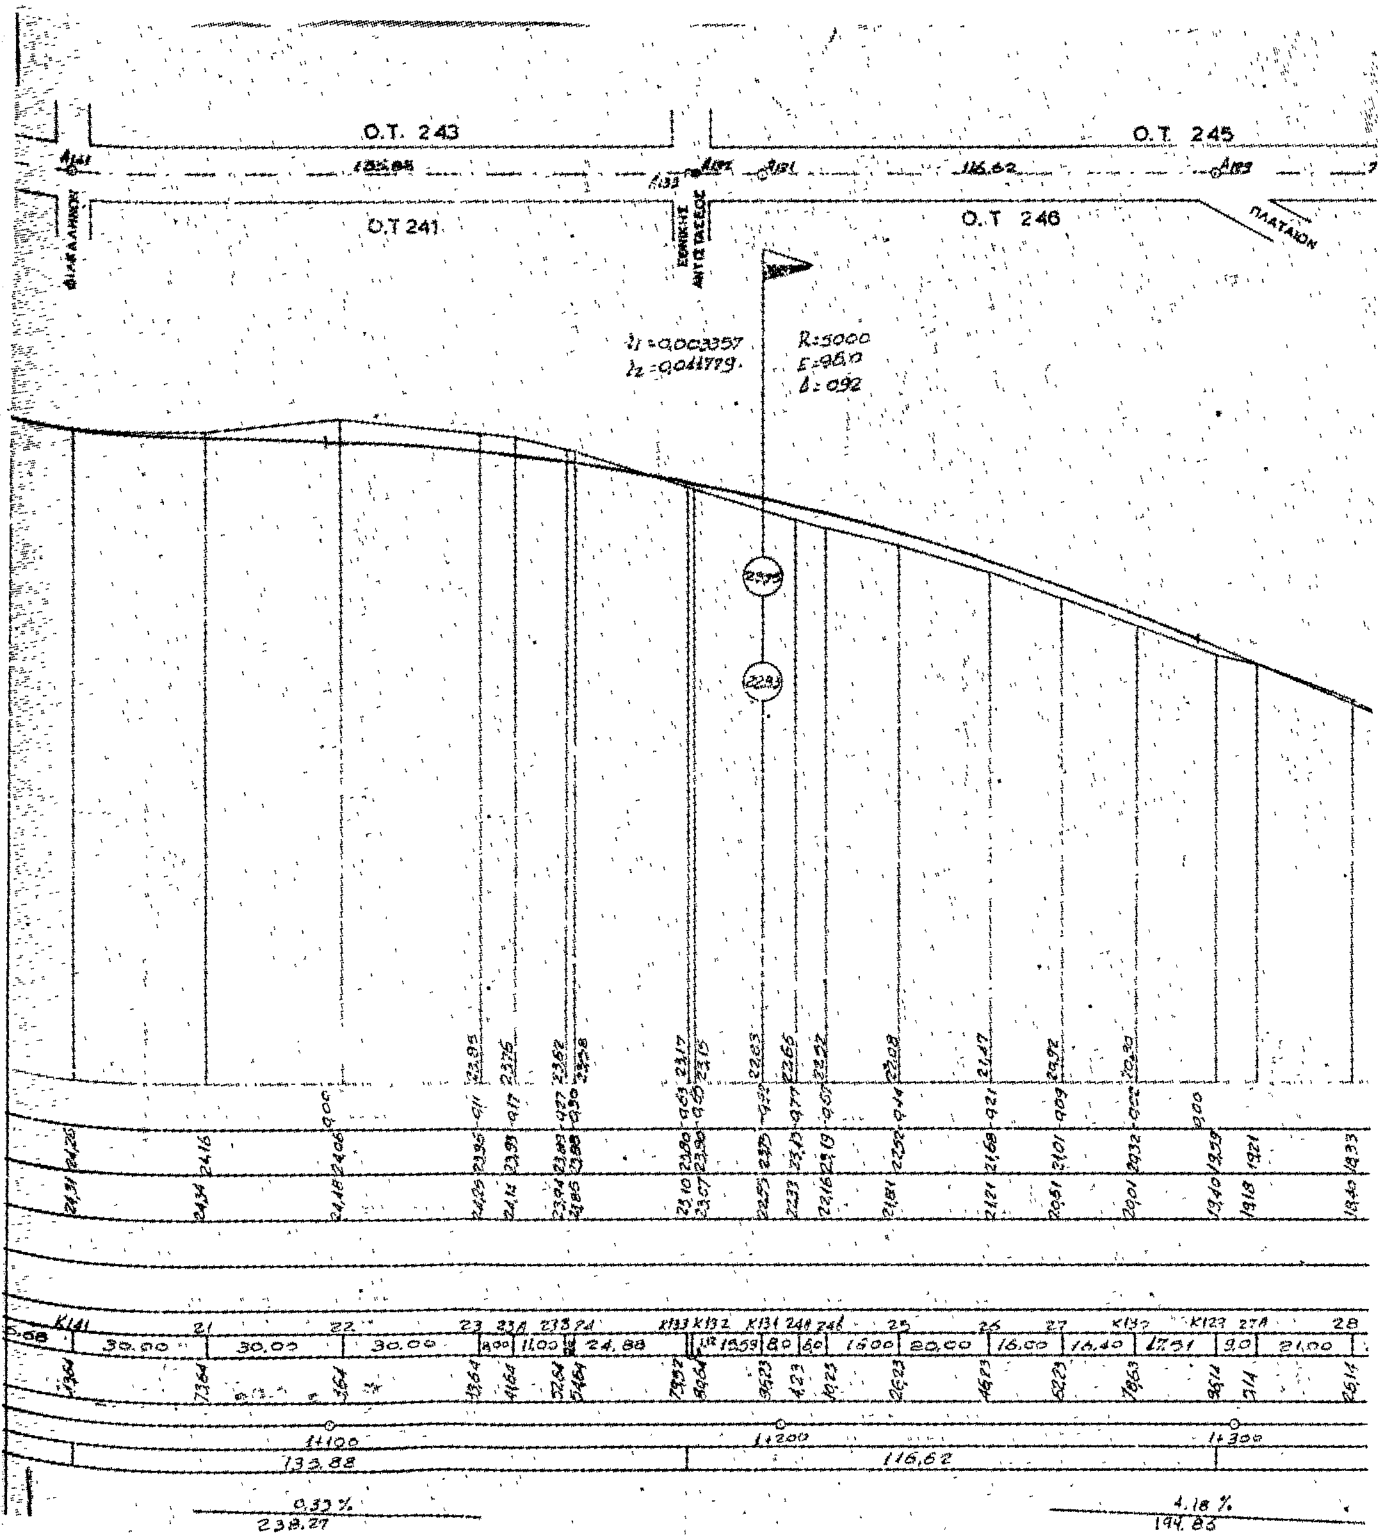

ΜΑΡΚΟΥ ΜΠΟΤΣΑΡΗ
Ο.Τ. 57
Ο.Τ. 58
Ο.Τ. 226
Ο.Τ. 227
Ο.Τ. 228
ΚΑΠΟΔΙΣΤΡΙΟΥ
R=9000
R=6000
H=15.00
30.00
25.00
30.05
22.00
30.00
31.23
27.00
92.05
83.00
56.87


ΛΕΥΚΑΝΤΙΟΥ
Ο.Τ. 223
Ο.Τ. 229
ΜΙΛΤΙΑΔΟΥ
85.78
3,293%
80,78
ΕΘΝΙΚΗ ΟΔΟΣ
ΟΤ 216
ΑΝΤΩΝΙΟΥ ΑΓΓΕΛΕΤΟΥ
Ο.Τ. 211
Ο.Τ. 36
42.06
111.03
1,62%
249.77

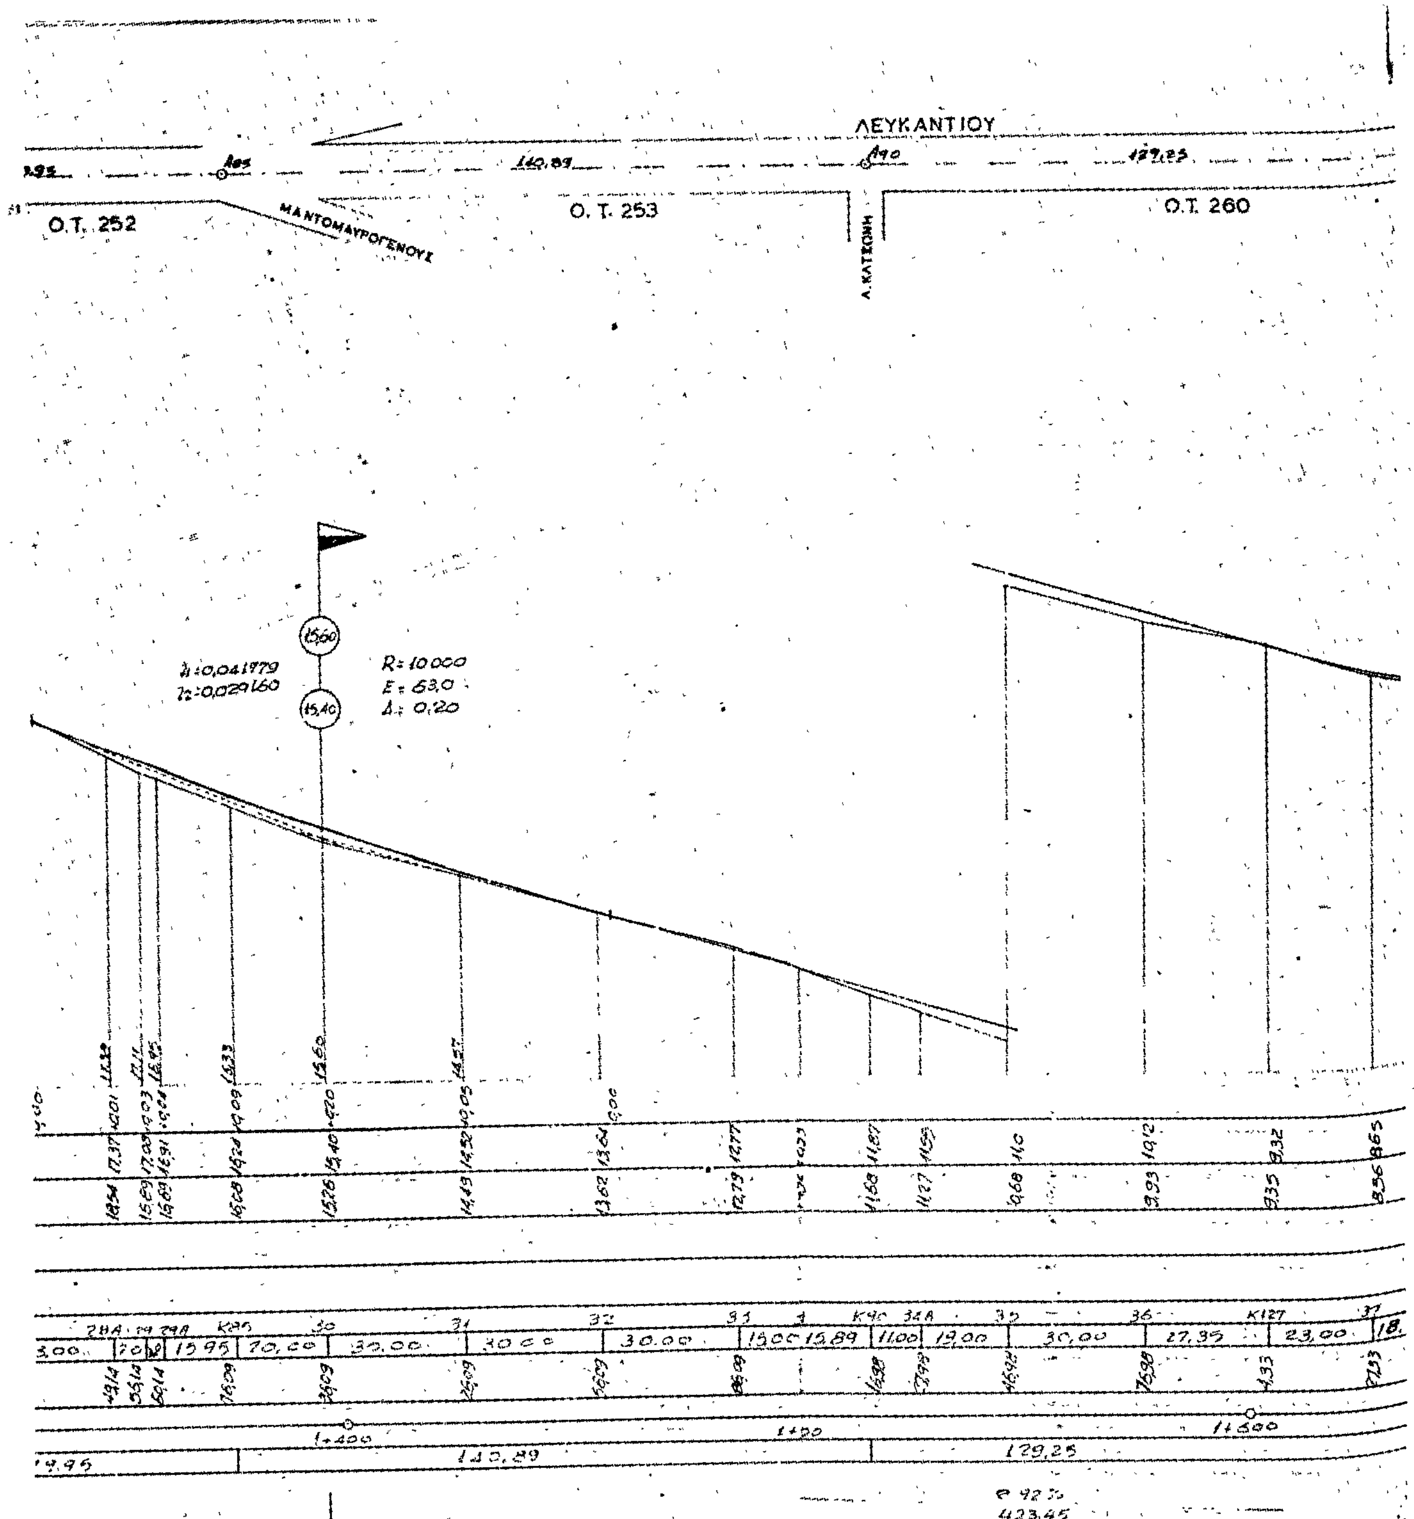

Ο.Τ. 210
Ο.Τ. 205
Ο.Τ. 202
Ο.Τ. 38
Ο.Τ. 42
Ο.Τ. 45
Ο.Τ. 48
R=2000
E=40,5
Δ=0,41
R=2000
E=45
Δ=0,51
22.31
71.64
51.40
69.01
51.65
200
300
400
2,43%


ΟΔΟΣ ΛΕΥΚΑΝΤΙΟΥ
ΟΔΟΣ ΛΕΥΚΑΝΤΙΟΥ
Ο.Τ. 217
Ο.Τ. 220
Ο.Τ. 223
Ο.Τ. 49
ΠΛΑΤΕΙΑ
Ο.Τ. 56
Ο.Τ. 58
71,00
59,00
98,28
81,33
2,08%

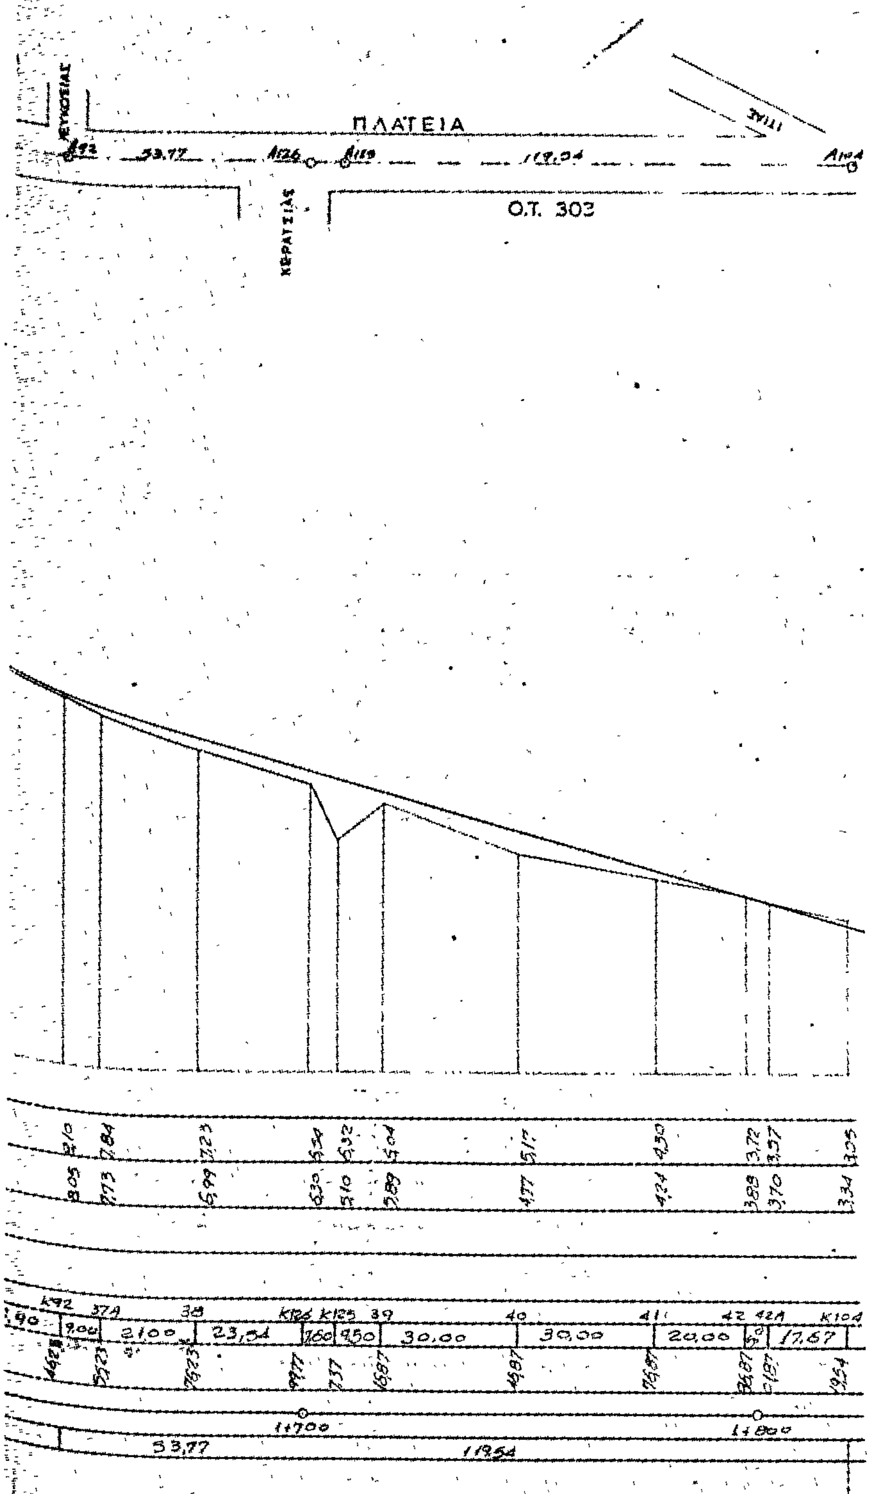

Ο.Τ. 229
Ο.Τ. 233
Ο.Τ. 236
ΟΔΟΣ ΛΕΥΚΑΝΤΙΟΥ
Ο.Τ. 228
ΠΛΑΤΕΙΑ
Ο.Τ. 237
ΠΛΑΤΕΙΑ
R: 10.000
30,00
22,00
17,00
19,97
9,33
30,00
30,00
19,00
15,18
16,00
16,49
30,00
30,00
800
900
1+00
83,97
9,33
94,18
34,04
85,68
1,36%

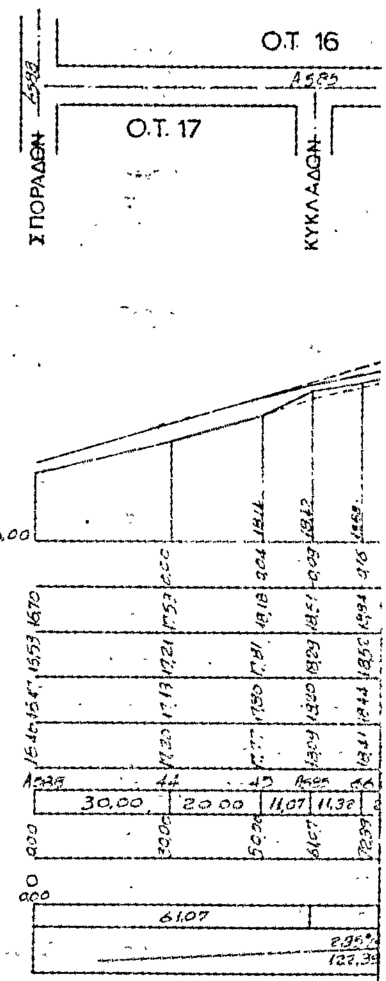


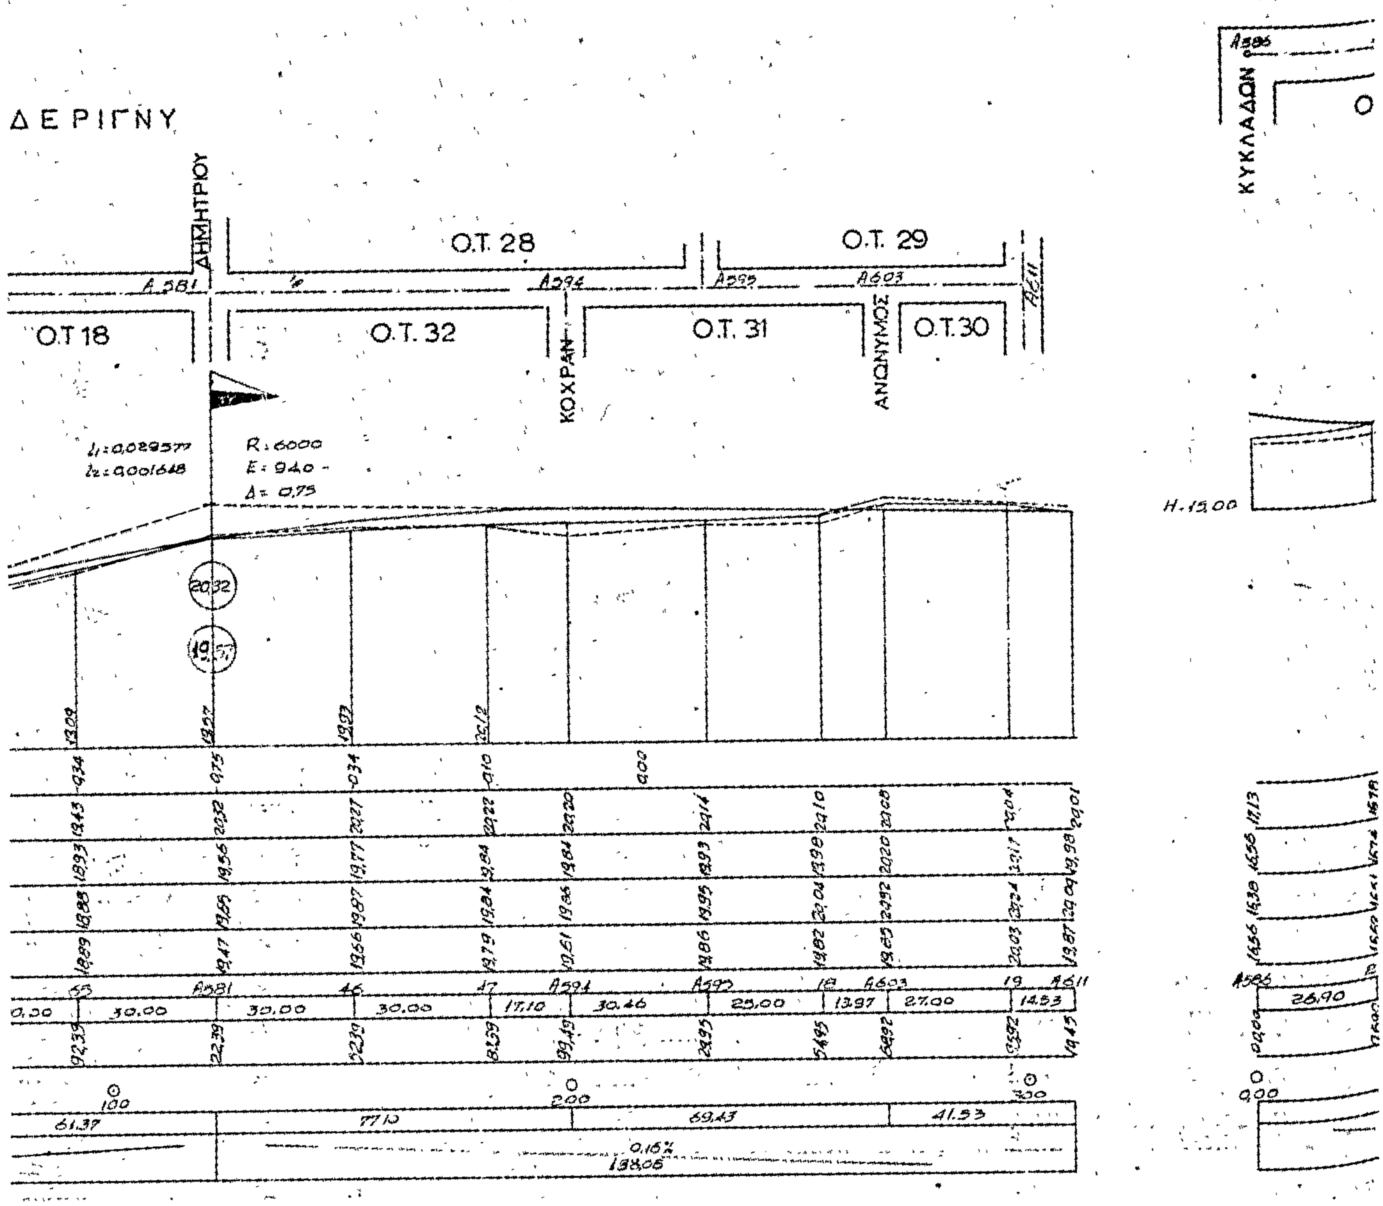
Ο.Τ. 243
Ο.Τ. 245
Ο.Τ 241
Ο.Τ 246
ΠΛΑΤΑΙΩΝ
R:5000
133,88
116,62
1+100
1+200
1+300
0,33 %
238,27
4,18 %
194,85

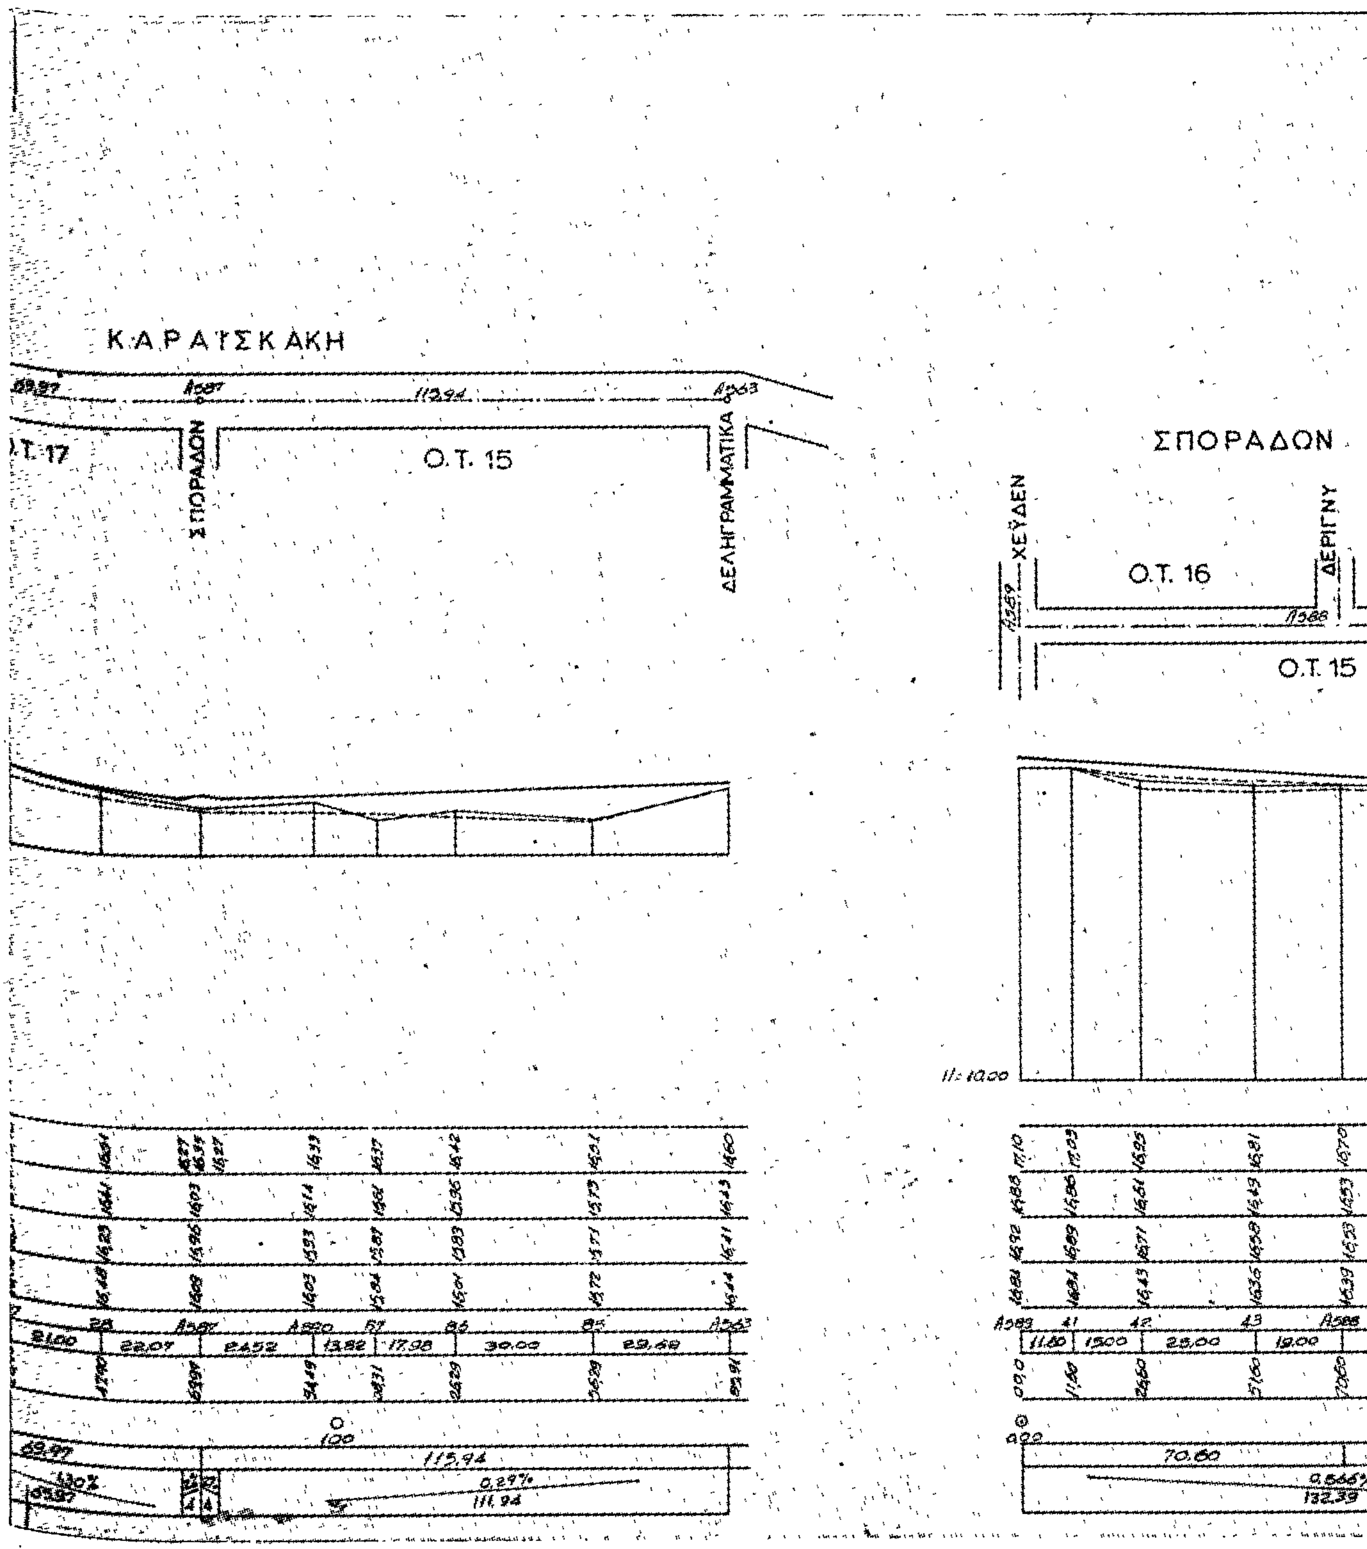


ΛΕΥΚΑΝΤΙΟΥ
Ο.Τ. 252
Ο.Τ. 253
Ο.Τ. 260
ΜΑΝΤΟΜΑΥΡΟΓΕΝΟΥΣ
Λ. ΚΑΤΣΩΝΗ
140,89
129,25
R=10.000
E=63,0
Δ=0,20
15,60
15,40
1+400
1+500
1+600

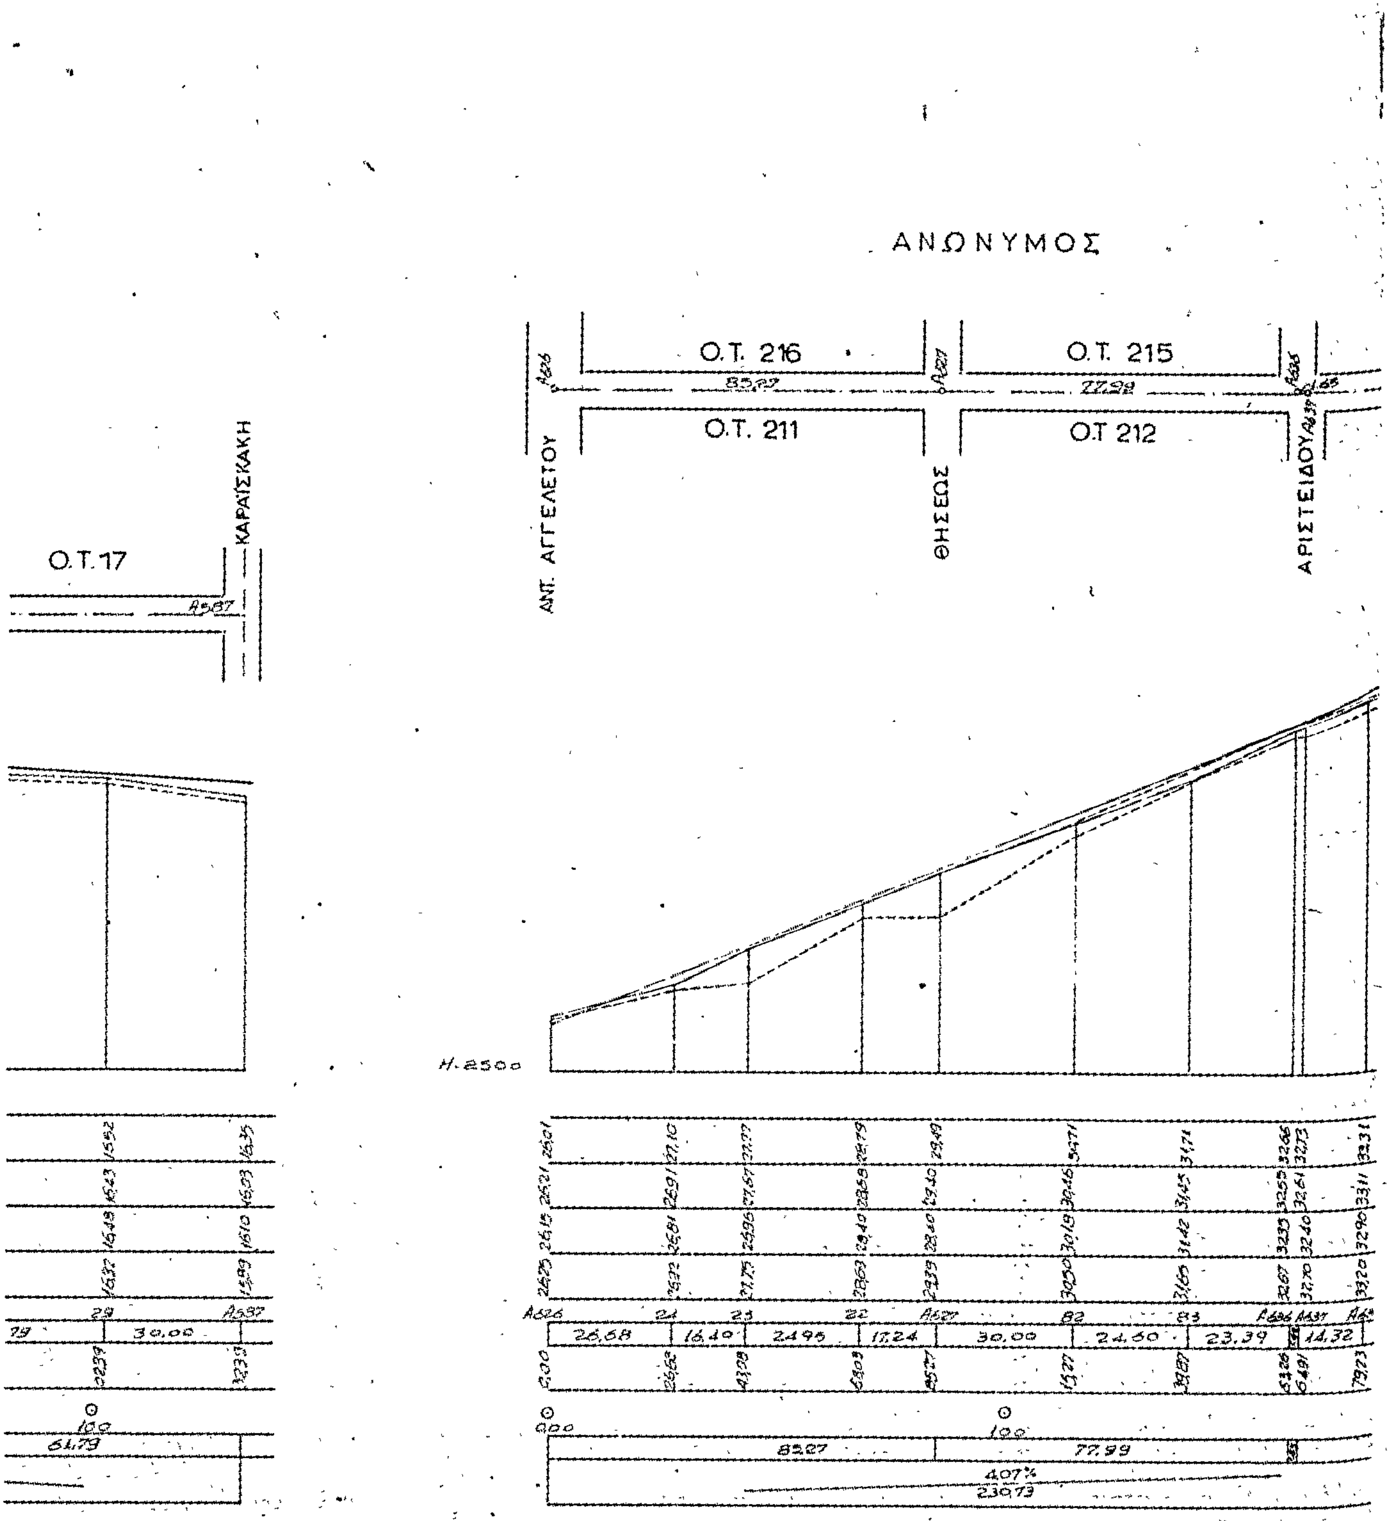

ΠΛΑΤΕΙΑ
Ο.Τ. 303
ΚΕΡΑΤΣΙΝΙΟΥ

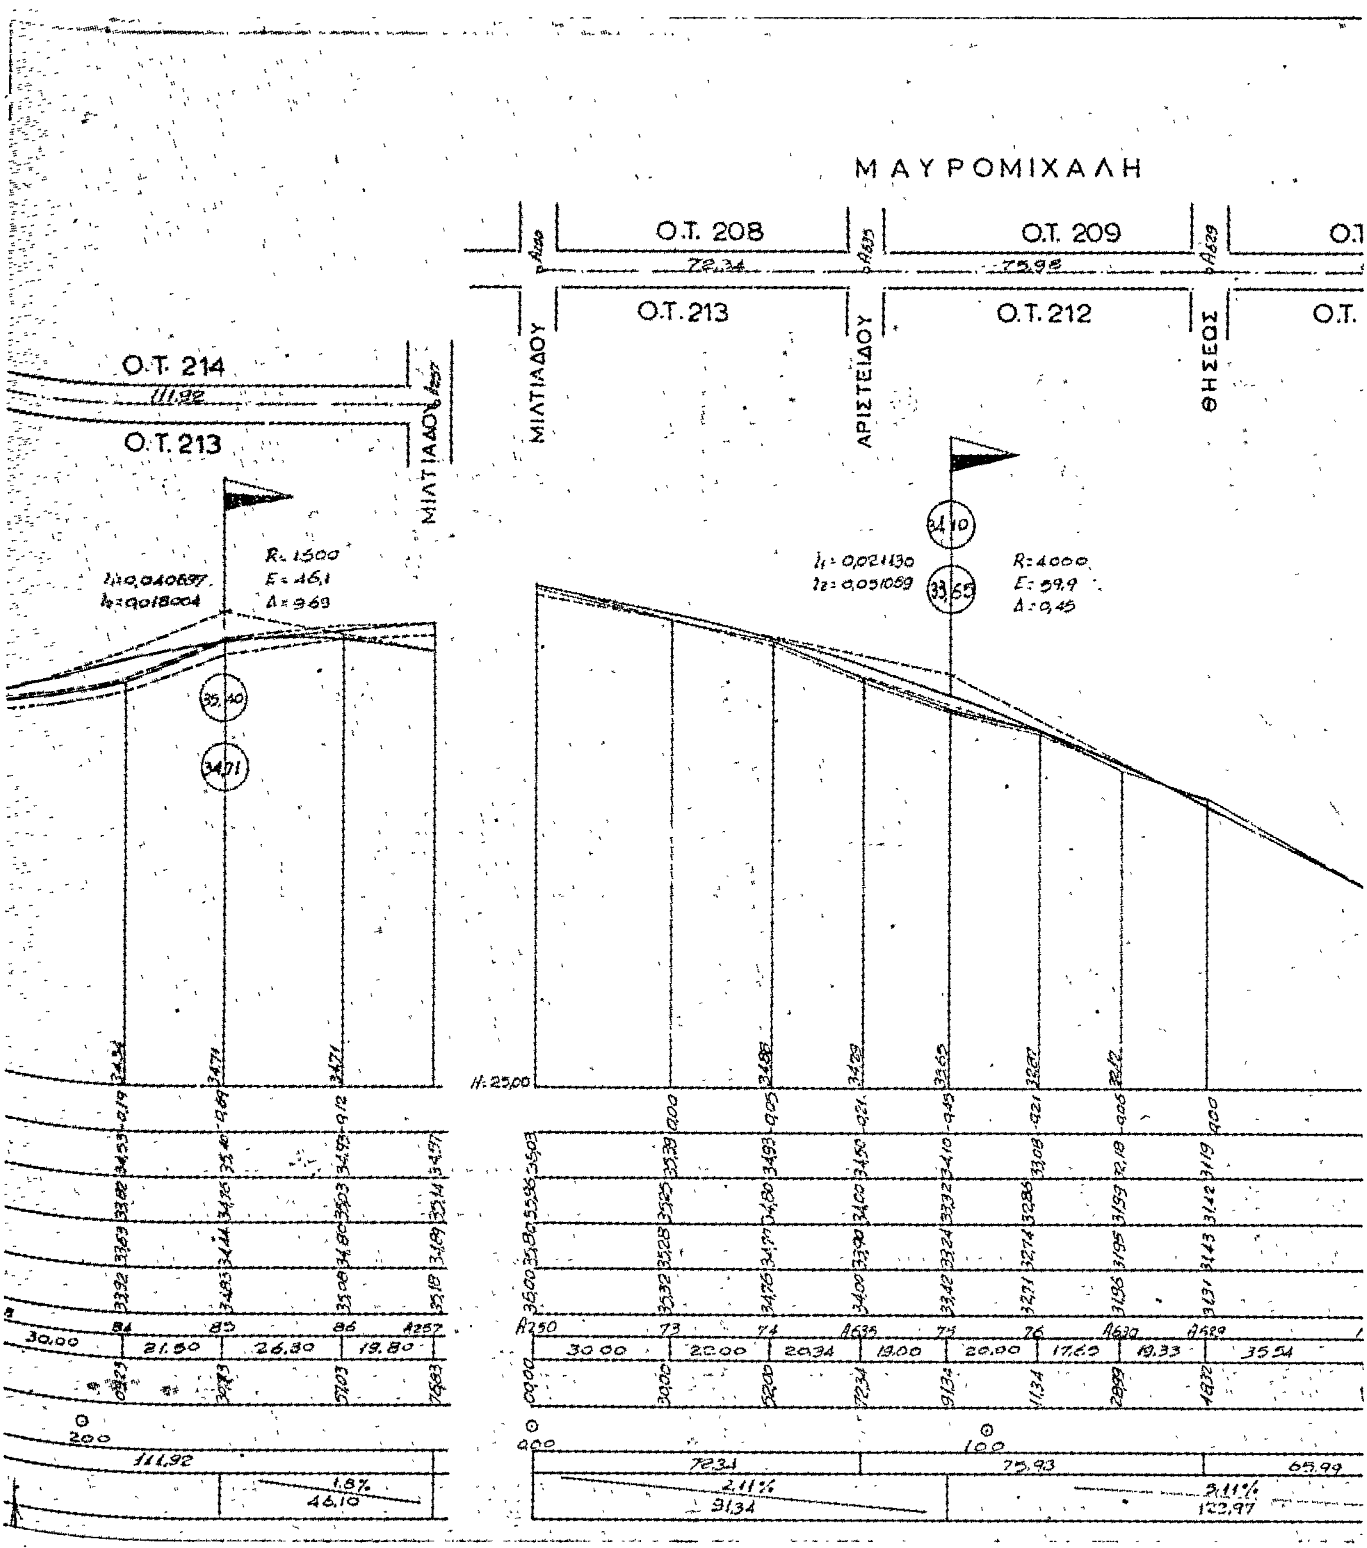

Ο.Τ. 16
Ο.Τ. 17
Σ ΠΟΡΑΔΩΝ
ΚΥΚΛΑΔΩΝ

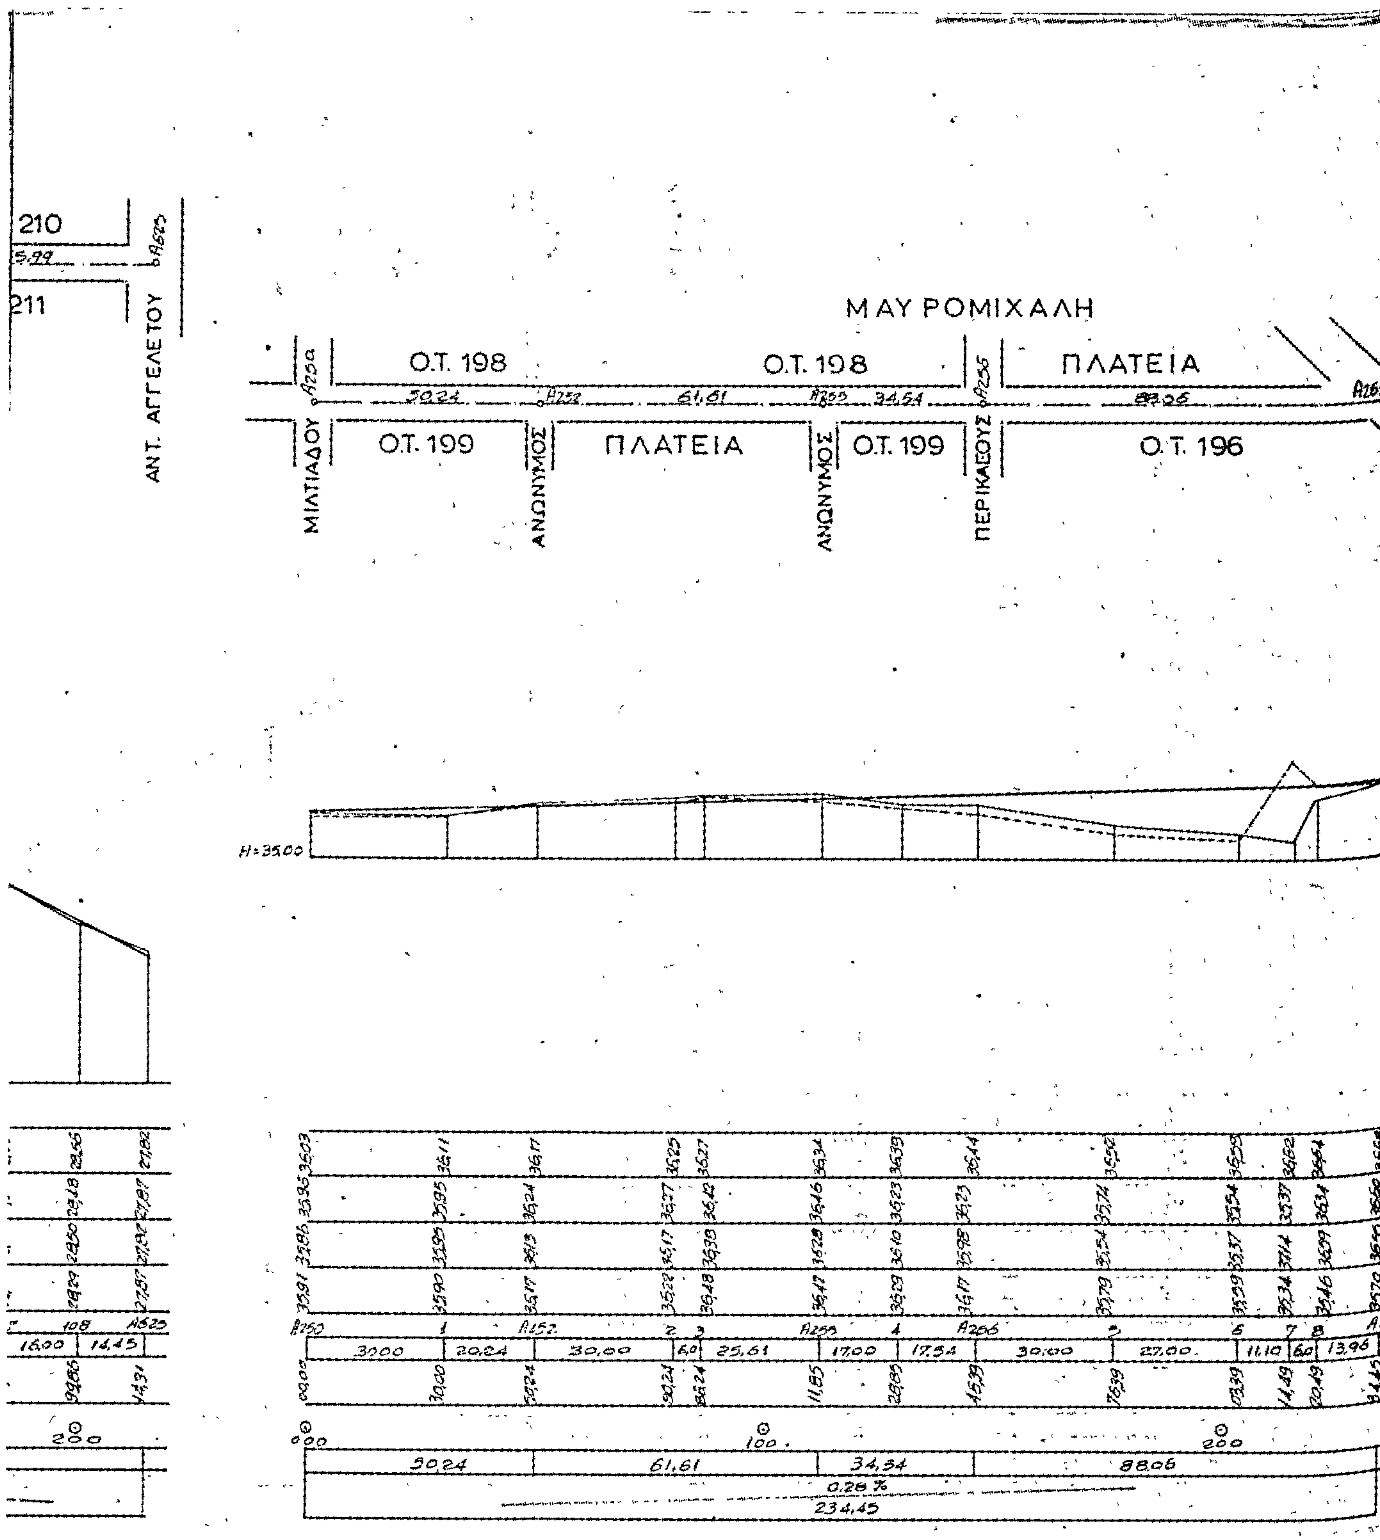

ΔΕΡΙΓΝΥ
ΔΗΜΗΤΡΙΟΥ
Ο.Τ. 28
Ο.Τ. 29
Ο.Τ 18
Ο.Τ. 32
Ο.Τ. 31
Ο.Τ.30
ΚΟΧΡΑΝ
ΑΝΩΝΥΜΟΣ
ΚΥΚΛΑΔΩΝ
R: 6000
Δ= 0.75
Η.15.00



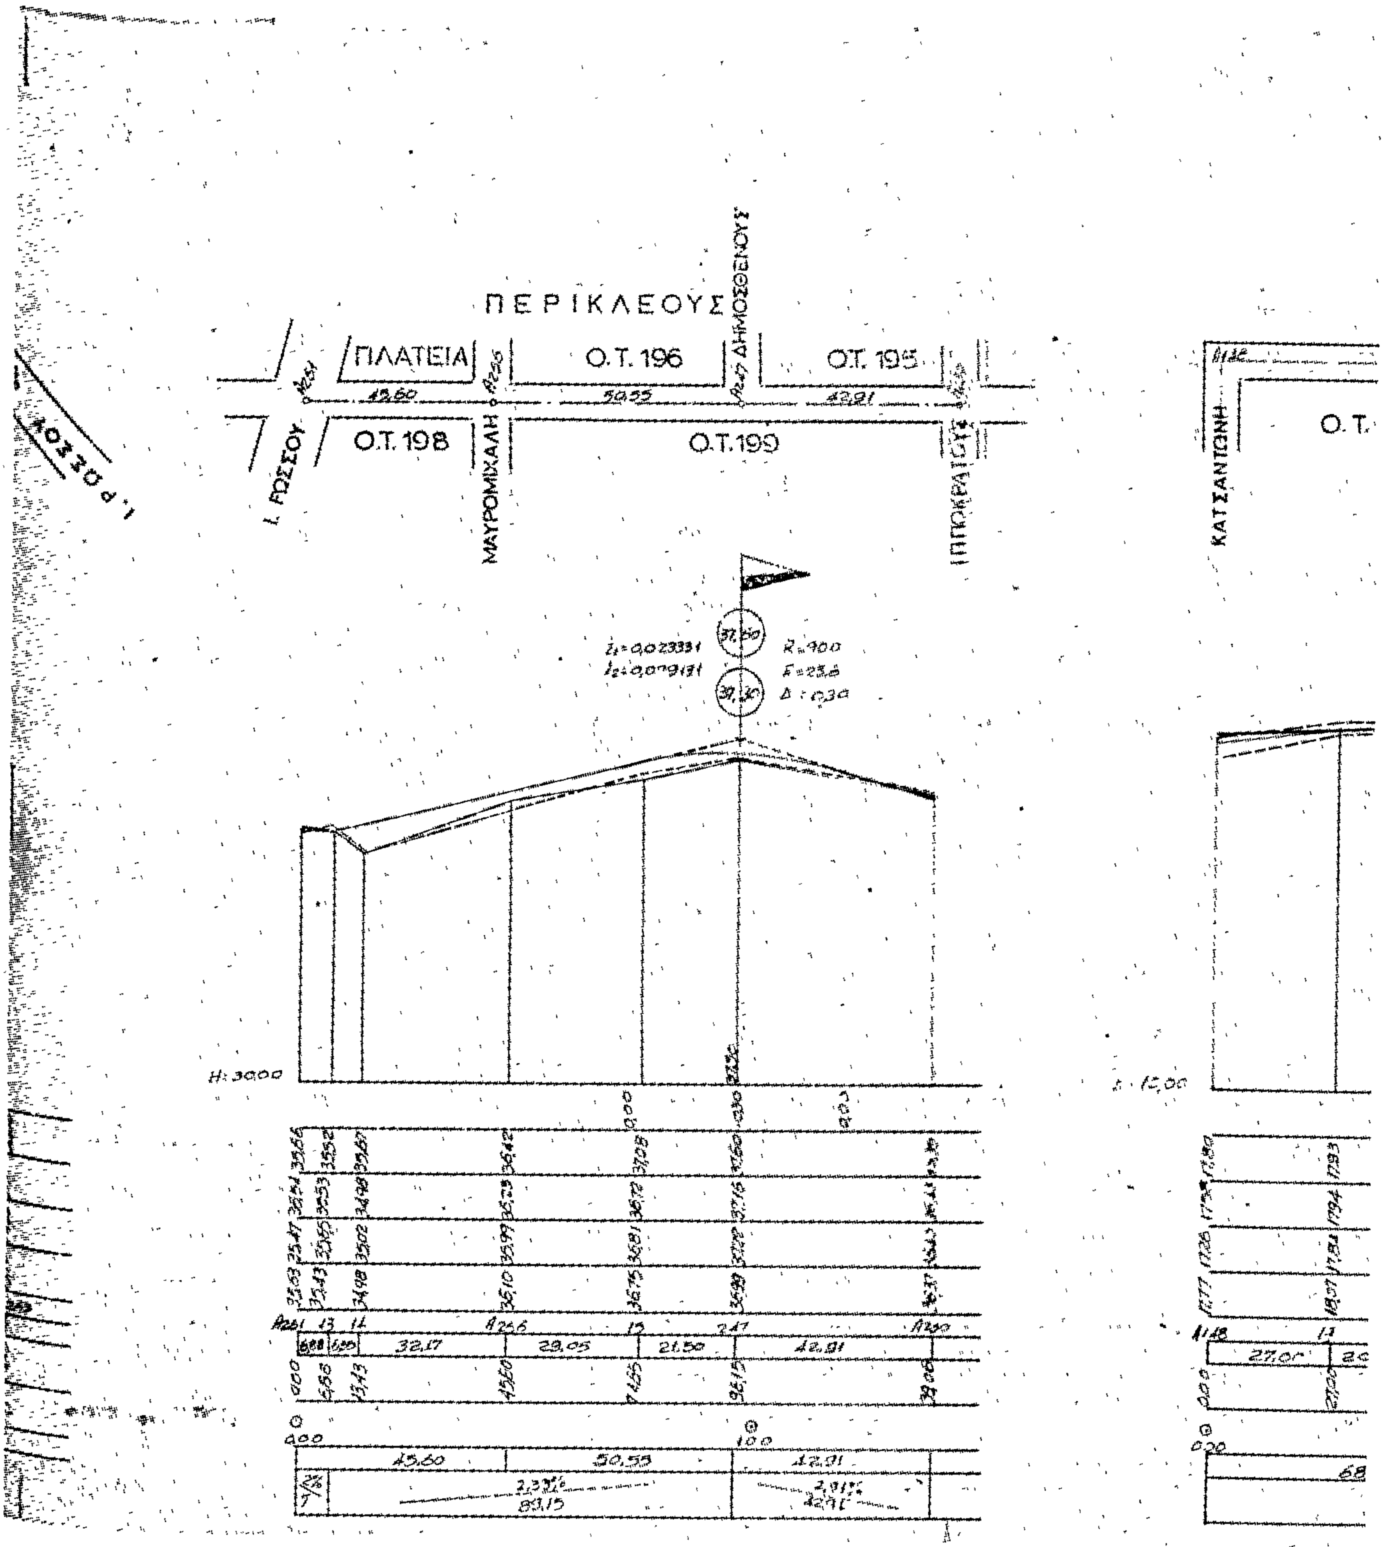
ΚΑΡΑΪΣΚΑΚΗ
Ο.Τ. 17
ΣΠΟΡΑΔΩΝ
Ο.Τ. 15
ΔΕΛΗΓΡΑΜΜΑΤΙΚΑ
ΣΠΟΡΑΔΩΝ
ΧΕΫΔΕΝ
Ο.Τ. 16
ΔΕΡΙΓΝΥ
Ο.Τ. 15

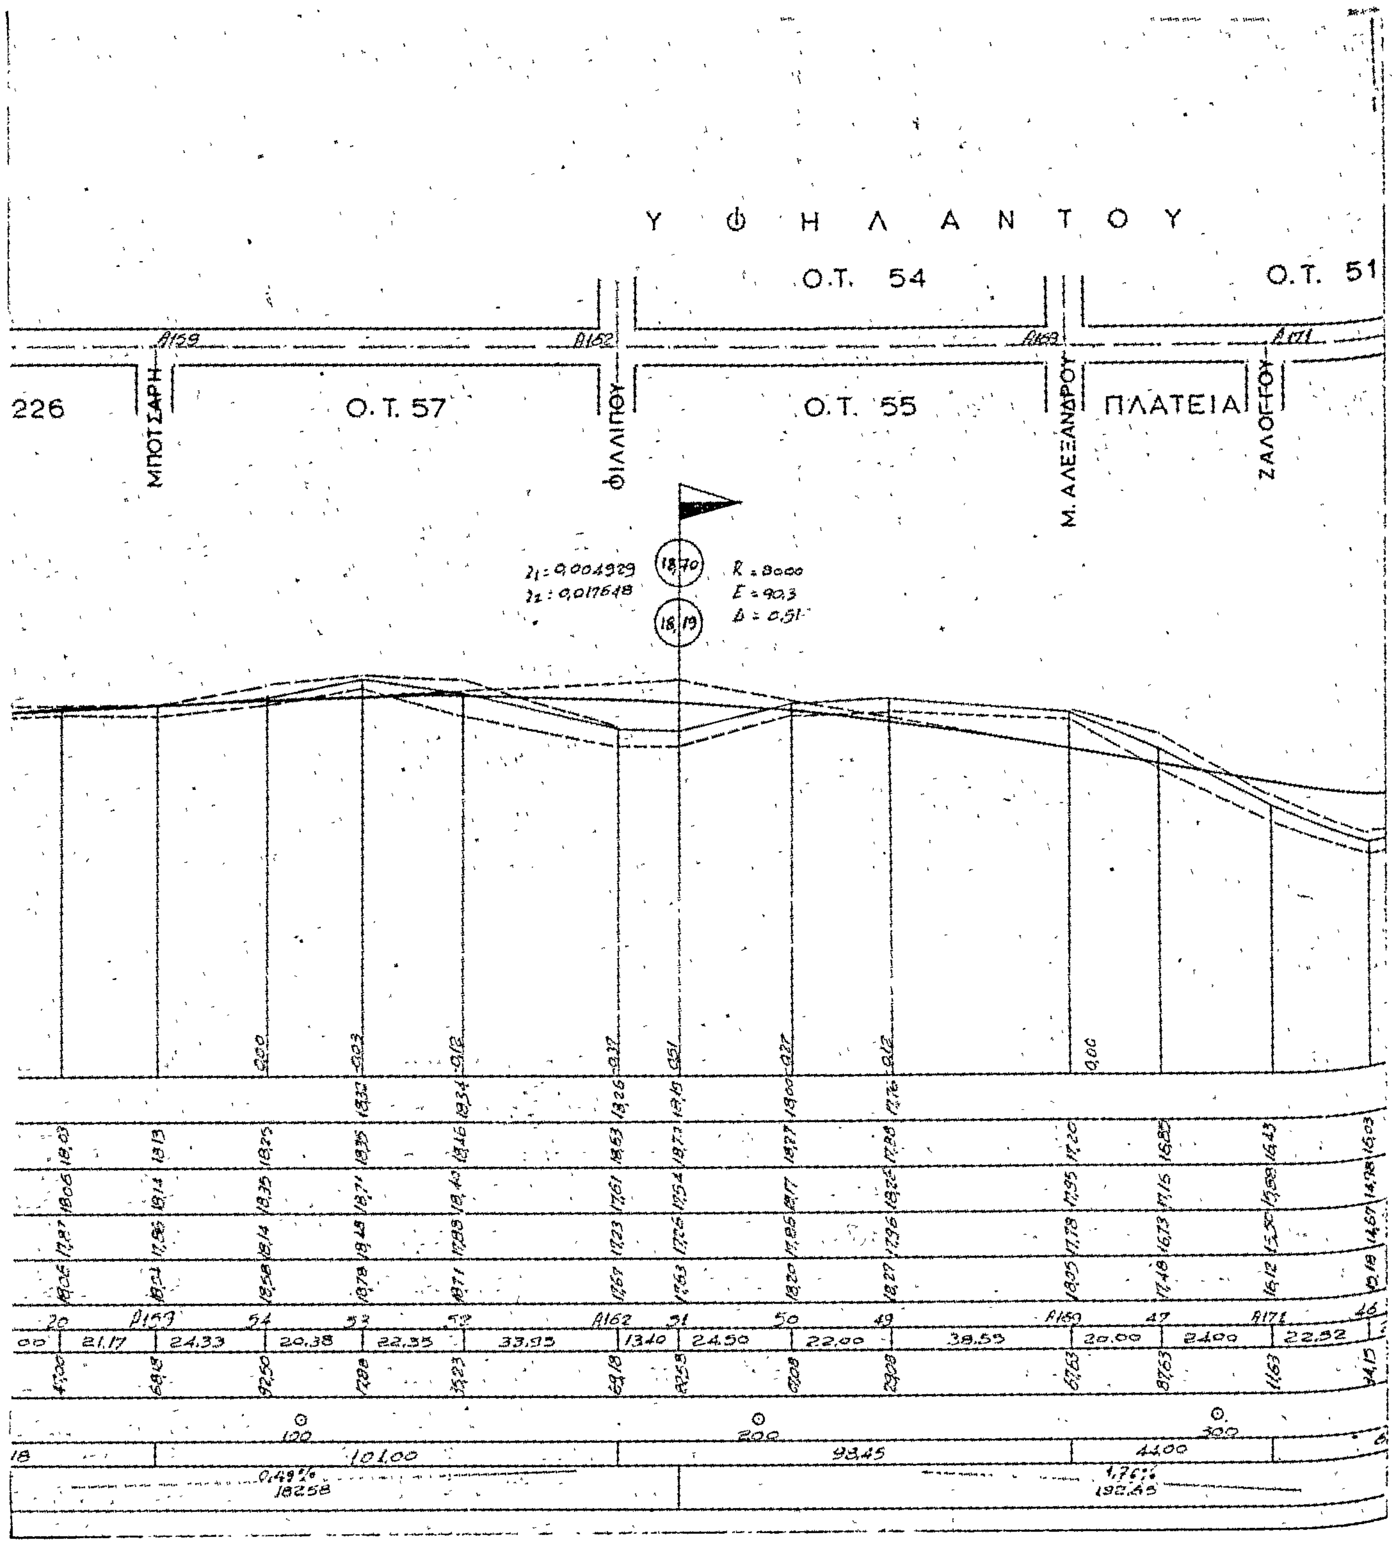

ΑΝΩΝΥΜΟΣ
Ο.Τ. 216
Ο.Τ. 215
85.27
77.99
Ο.Τ. 211
Ο.Τ 212
ΑΝΤ. ΑΓΓΕΛΕΤΟΥ
ΘΗΣΕΩΣ
ΑΡΙΣΤΕΙΔΟΥ
Ο.Τ.17
ΚΑΡΑΪΣΚΑΚΗ
Η-2500
30.00
26.68
16.40
24.95
17.24
30.00
24.60
23.39
14.32
4.07%
230.73

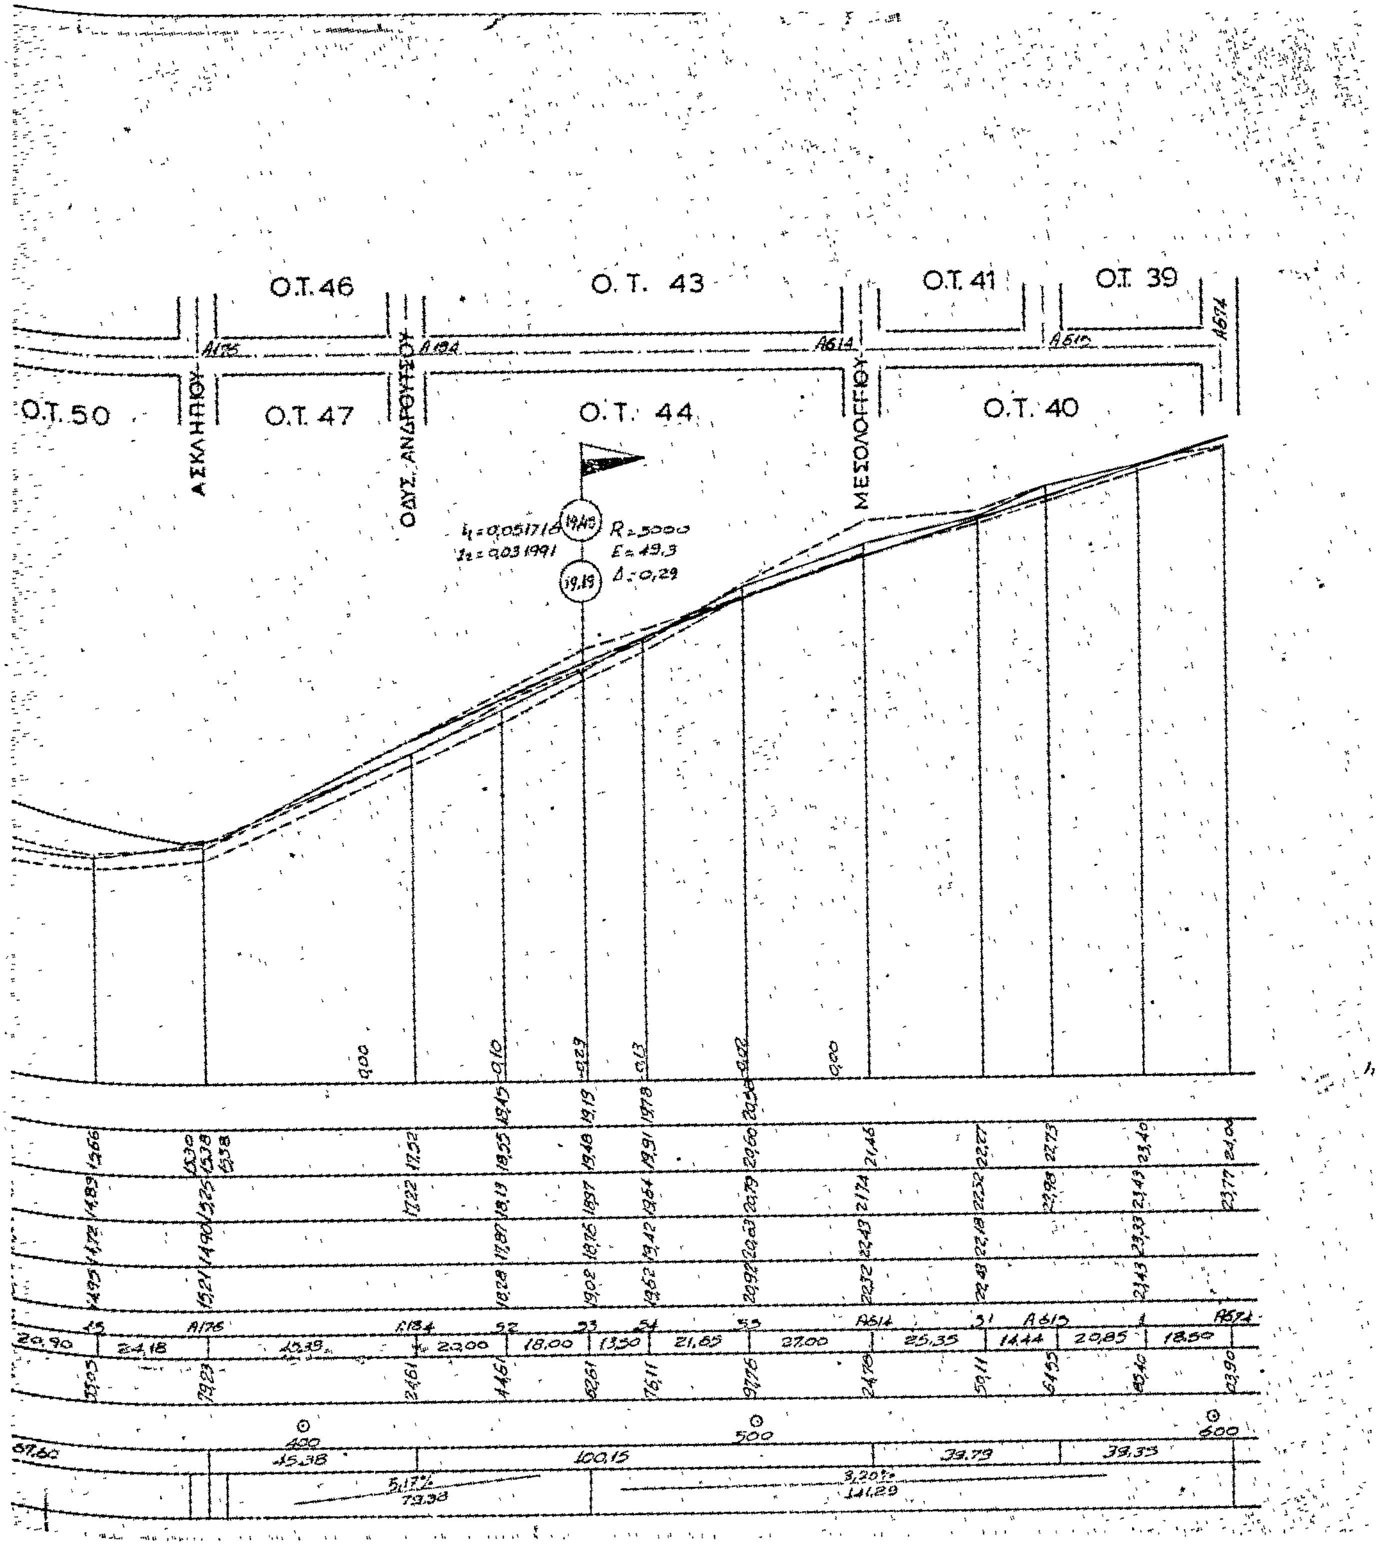

ΜΑΥΡΟΜΙΧΑΛΗ
Ο.Τ. 208
Ο.Τ. 209
Ο.Τ. 213
Ο.Τ. 212
Ο.Τ. 214
Ο.Τ. 213
ΜΙΛΤΙΑΔΟΥ
ΑΡΙΣΤΕΙΔΟΥ
ΘΗΣΕΩΣ
ΜΙΛΤΙΑΔΟΥ
R=1500
E=46,1
Δ=9,69
R=4000
E=59,9
Δ=0,45
H:25,00

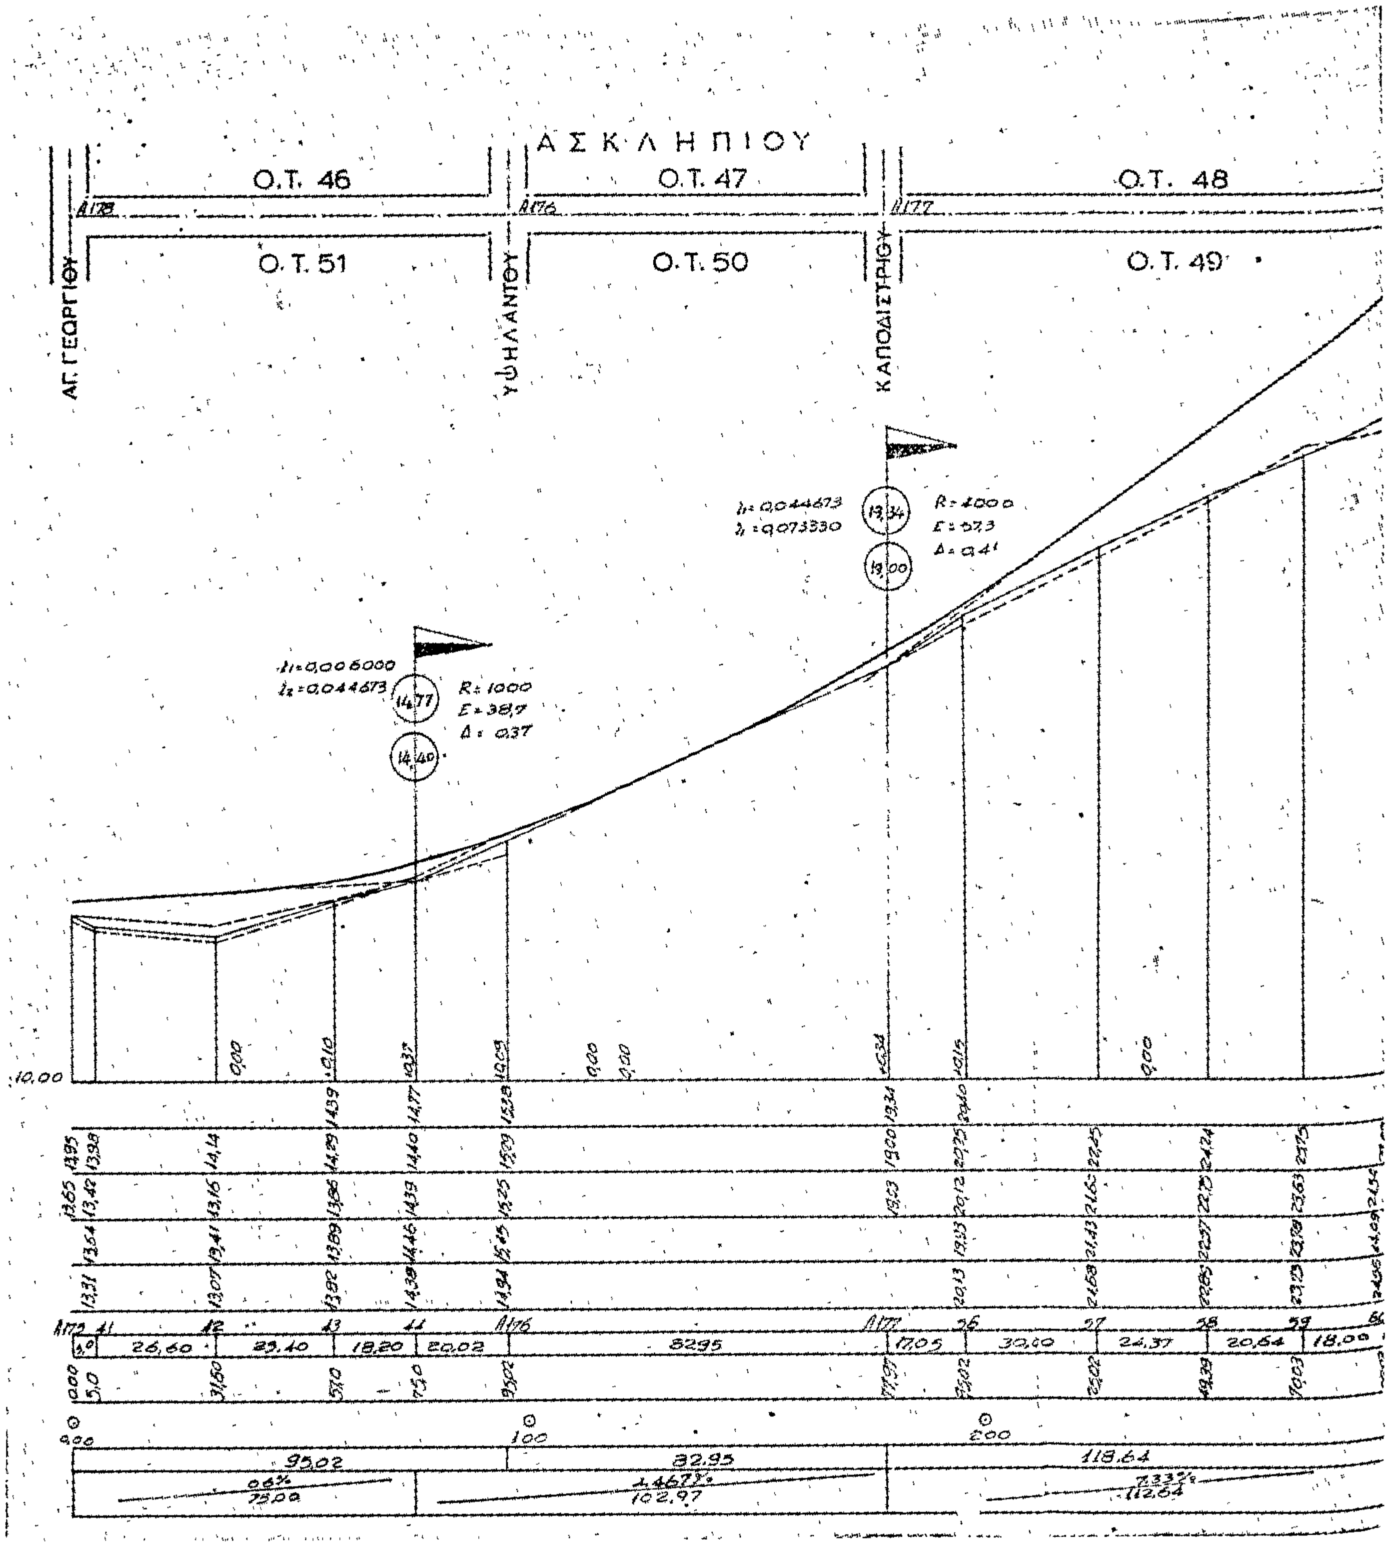


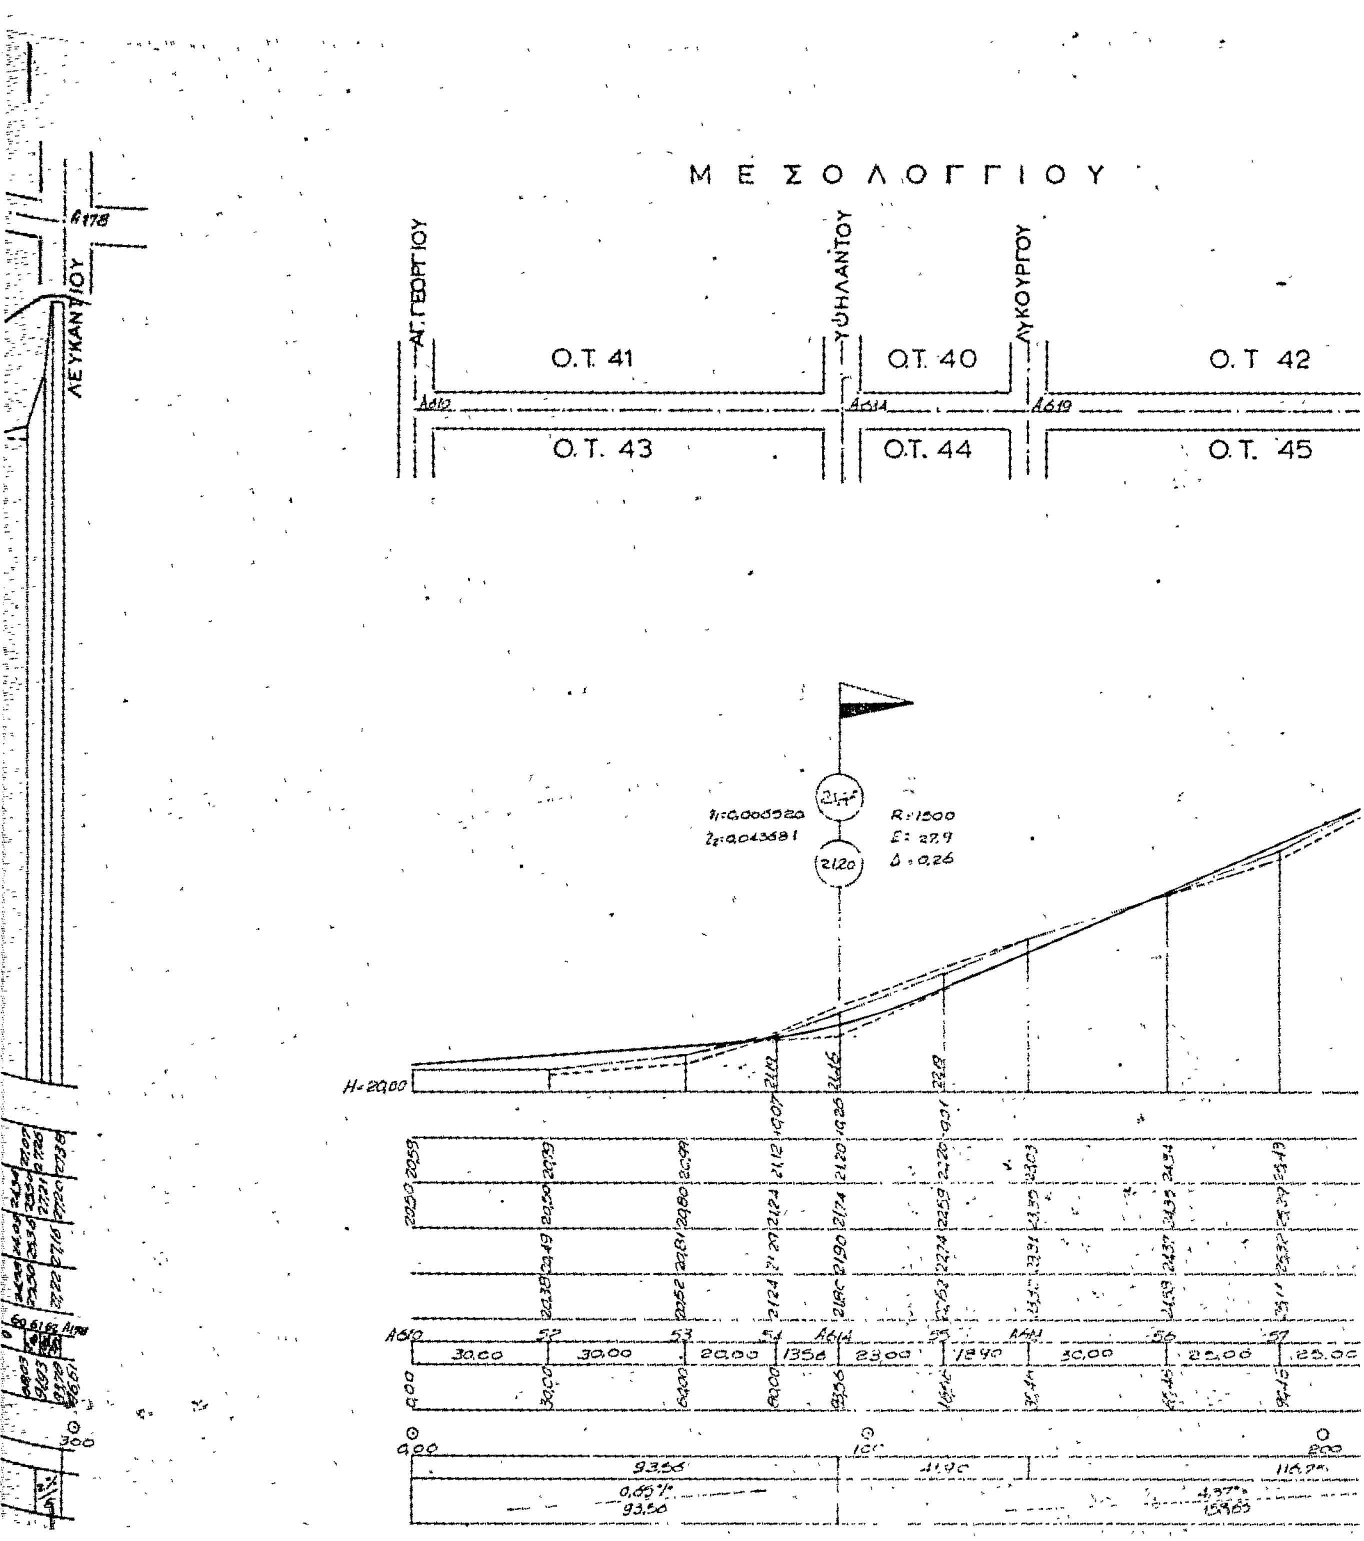
210
211
ΑΝΤ. ΑΓΓΕΛΕΤΟΥ
ΜΑΥΡΟΜΙΧΑΛΗ
Ο.Τ. 198
Ο.Τ. 198
ΠΛΑΤΕΙΑ
Ο.Τ. 199
ΠΛΑΤΕΙΑ
Ο.Τ. 199
Ο.Τ. 196
ΜΙΛΤΙΑΔΟΥ
ΑΝΩΝΥΜΟΣ
ΑΝΩΝΥΜΟΣ
ΠΕΡΙΚΛΕΟΥΣ
50.24
61.61
34.54
88.06
H=35.00
50.24
61.61
34.54
88.06
0.28 %
234.45

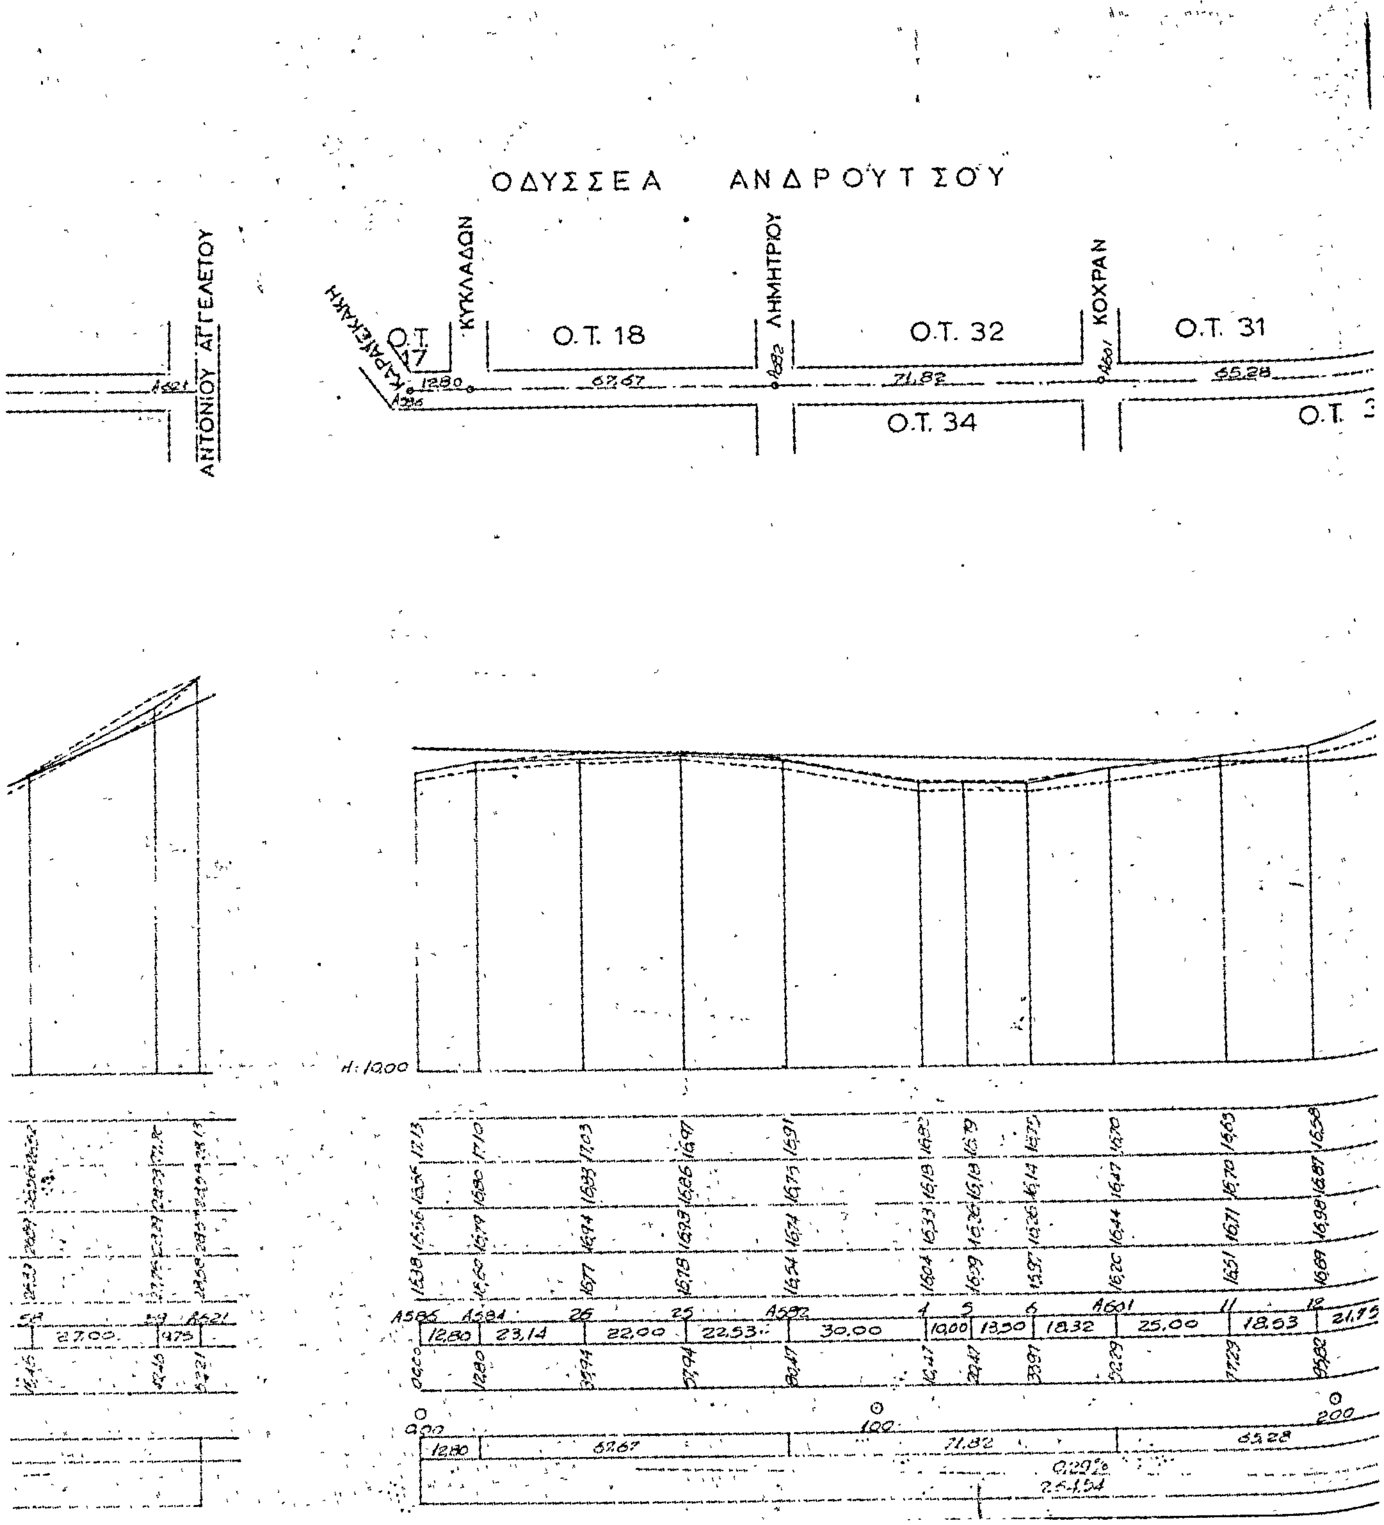

ΠΕΡΙΚΛΕΟΥΣ
ΠΛΑΤΕΙΑ
Ο.Τ. 196
Ο.Τ. 195
Ο.Τ. 198
Ο.Τ. 199
ΔΗΜΟΣΘΕΝΟΥΣ
ΜΑΥΡΟΜΙΧΑΛΗ
ΙΠΠΟΚΡΑΤΟΥΣ
Ι. ΡΟΣΣΟΥ
ΚΑΤΣΑΝΤΩΝΗ
Ο.Τ.

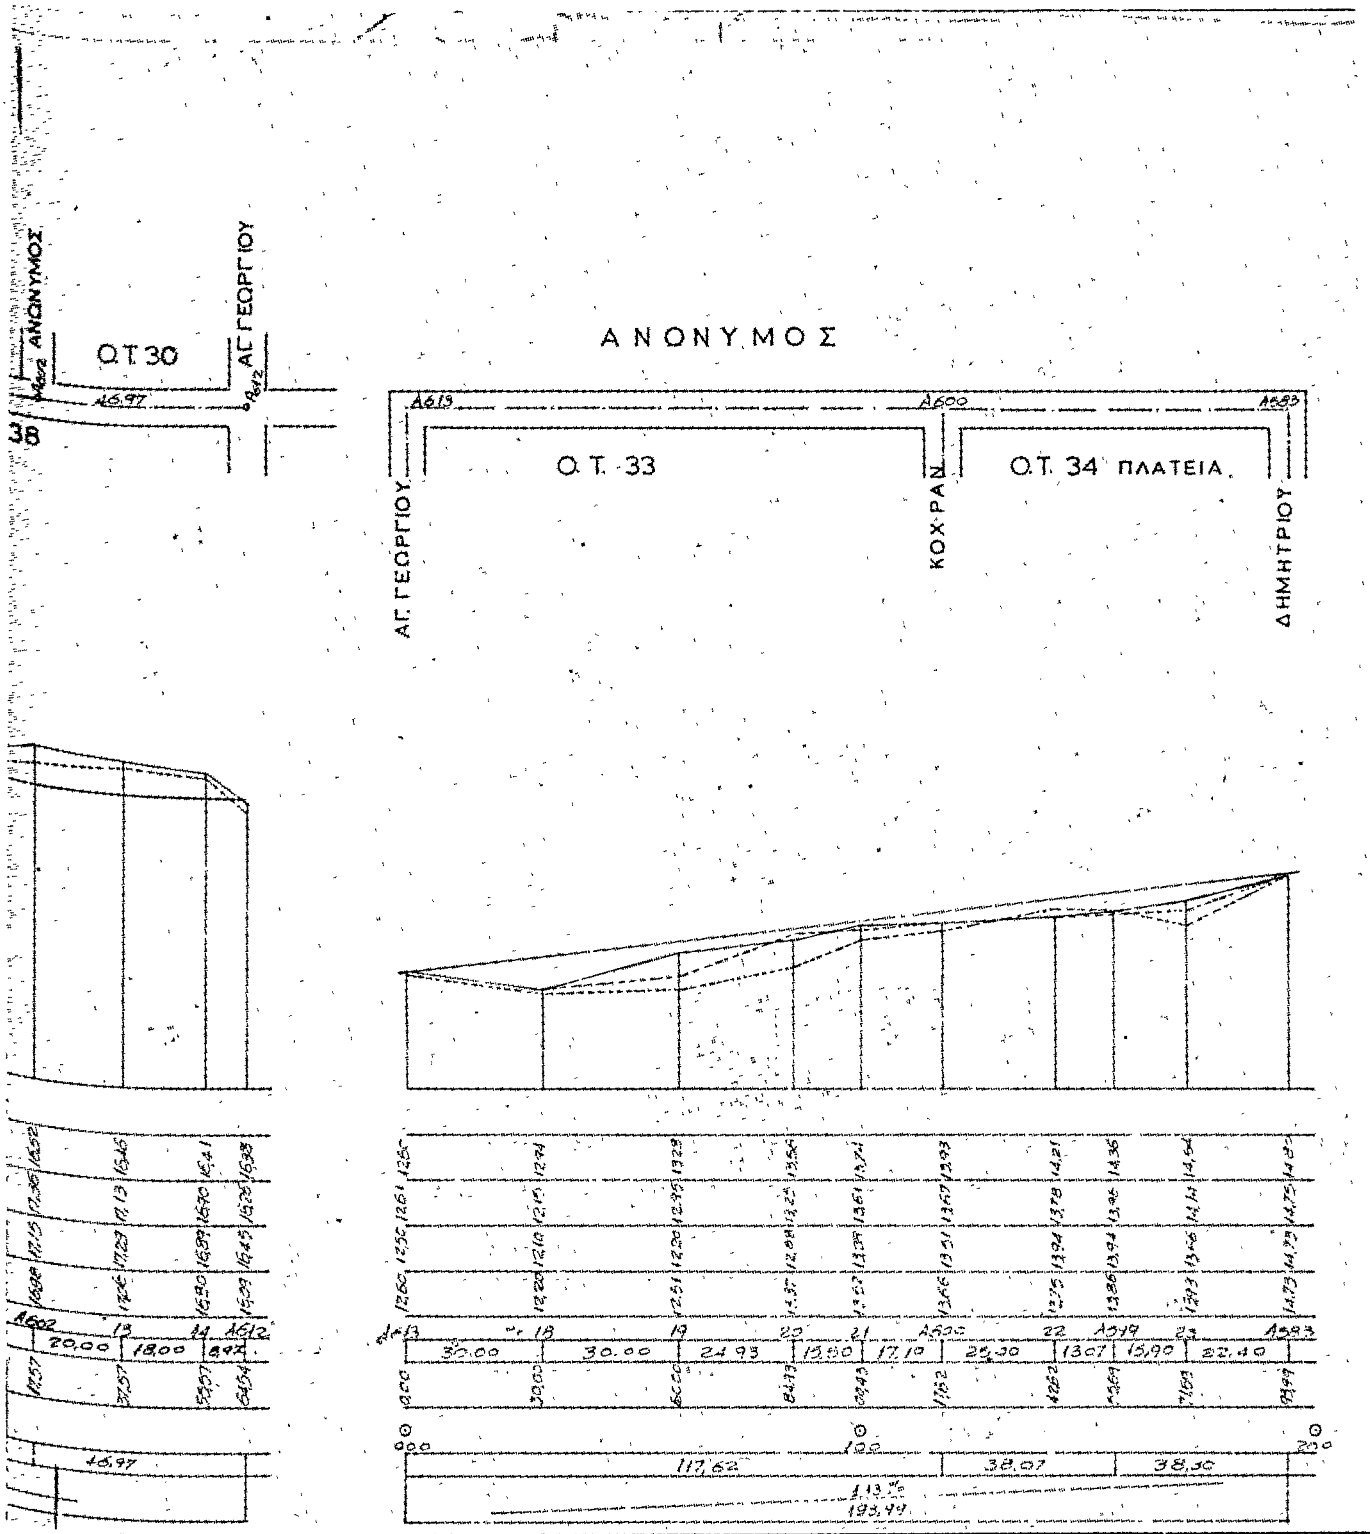

Υ Ψ Η Λ Α Ν Τ Ο Υ
Ο.Τ. 54
Ο.Τ. 51
226
ΜΠΟΤΣΑΡΗ
Ο.Τ. 57
ΦΙΛΙΠΠΟΥ
Ο.Τ. 55
Μ. ΑΛΕΞΑΝΔΡΟΥ
ΠΛΑΤΕΙΑ
ΖΑΛΟΓΓΟΥ

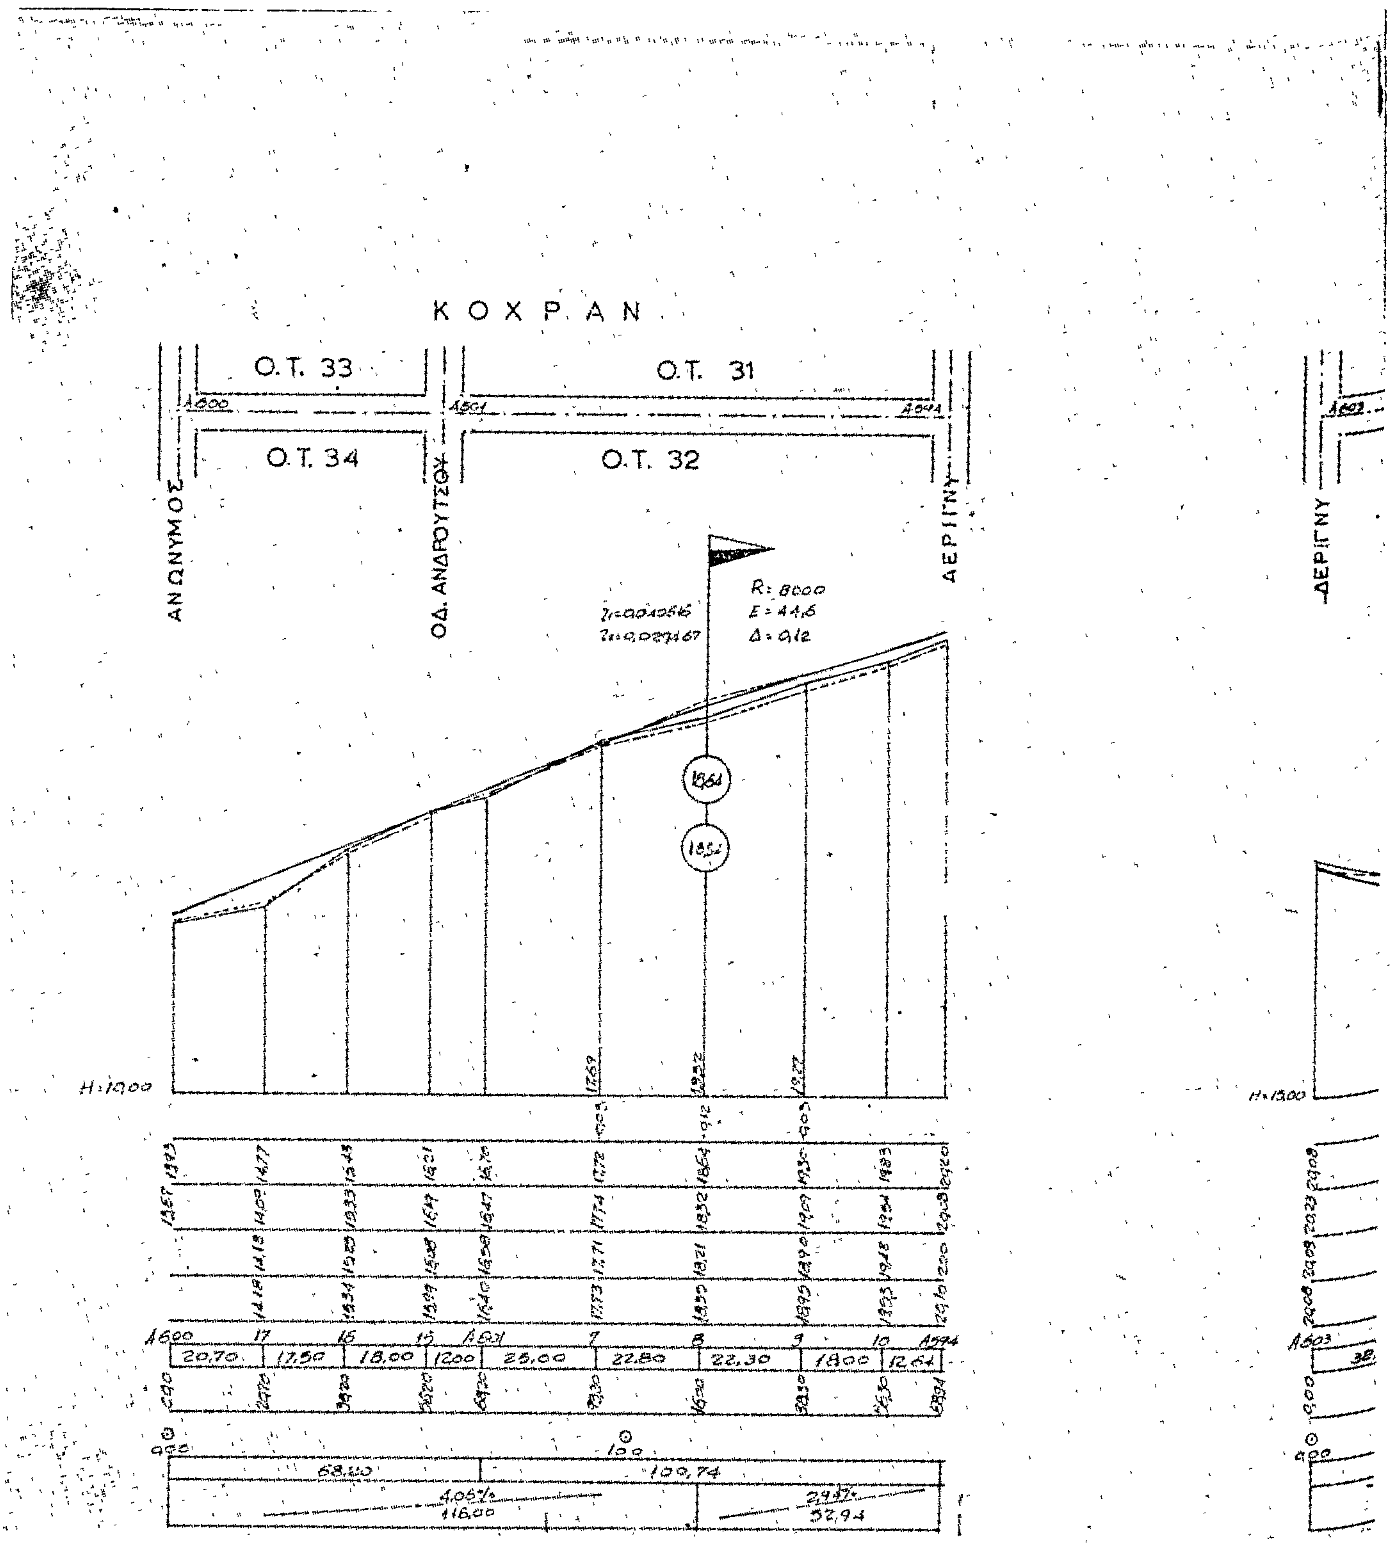

Ο.Τ. 46
Ο.Τ. 43
Ο.Τ. 41
Ο.Τ. 39
Ο.Τ. 50
Ο.Τ. 47
Ο.Τ. 44
Ο.Τ. 40
ΑΣΚΛΗΠΙΟΥ
ΟΔΥΣ. ΑΝΔΡΟΥΤΣΟΥ
ΜΕΣΟΛΟΓΓΙΟΥ
R=5000
E=49,3
Δ=0,29
5,17%
3,20%

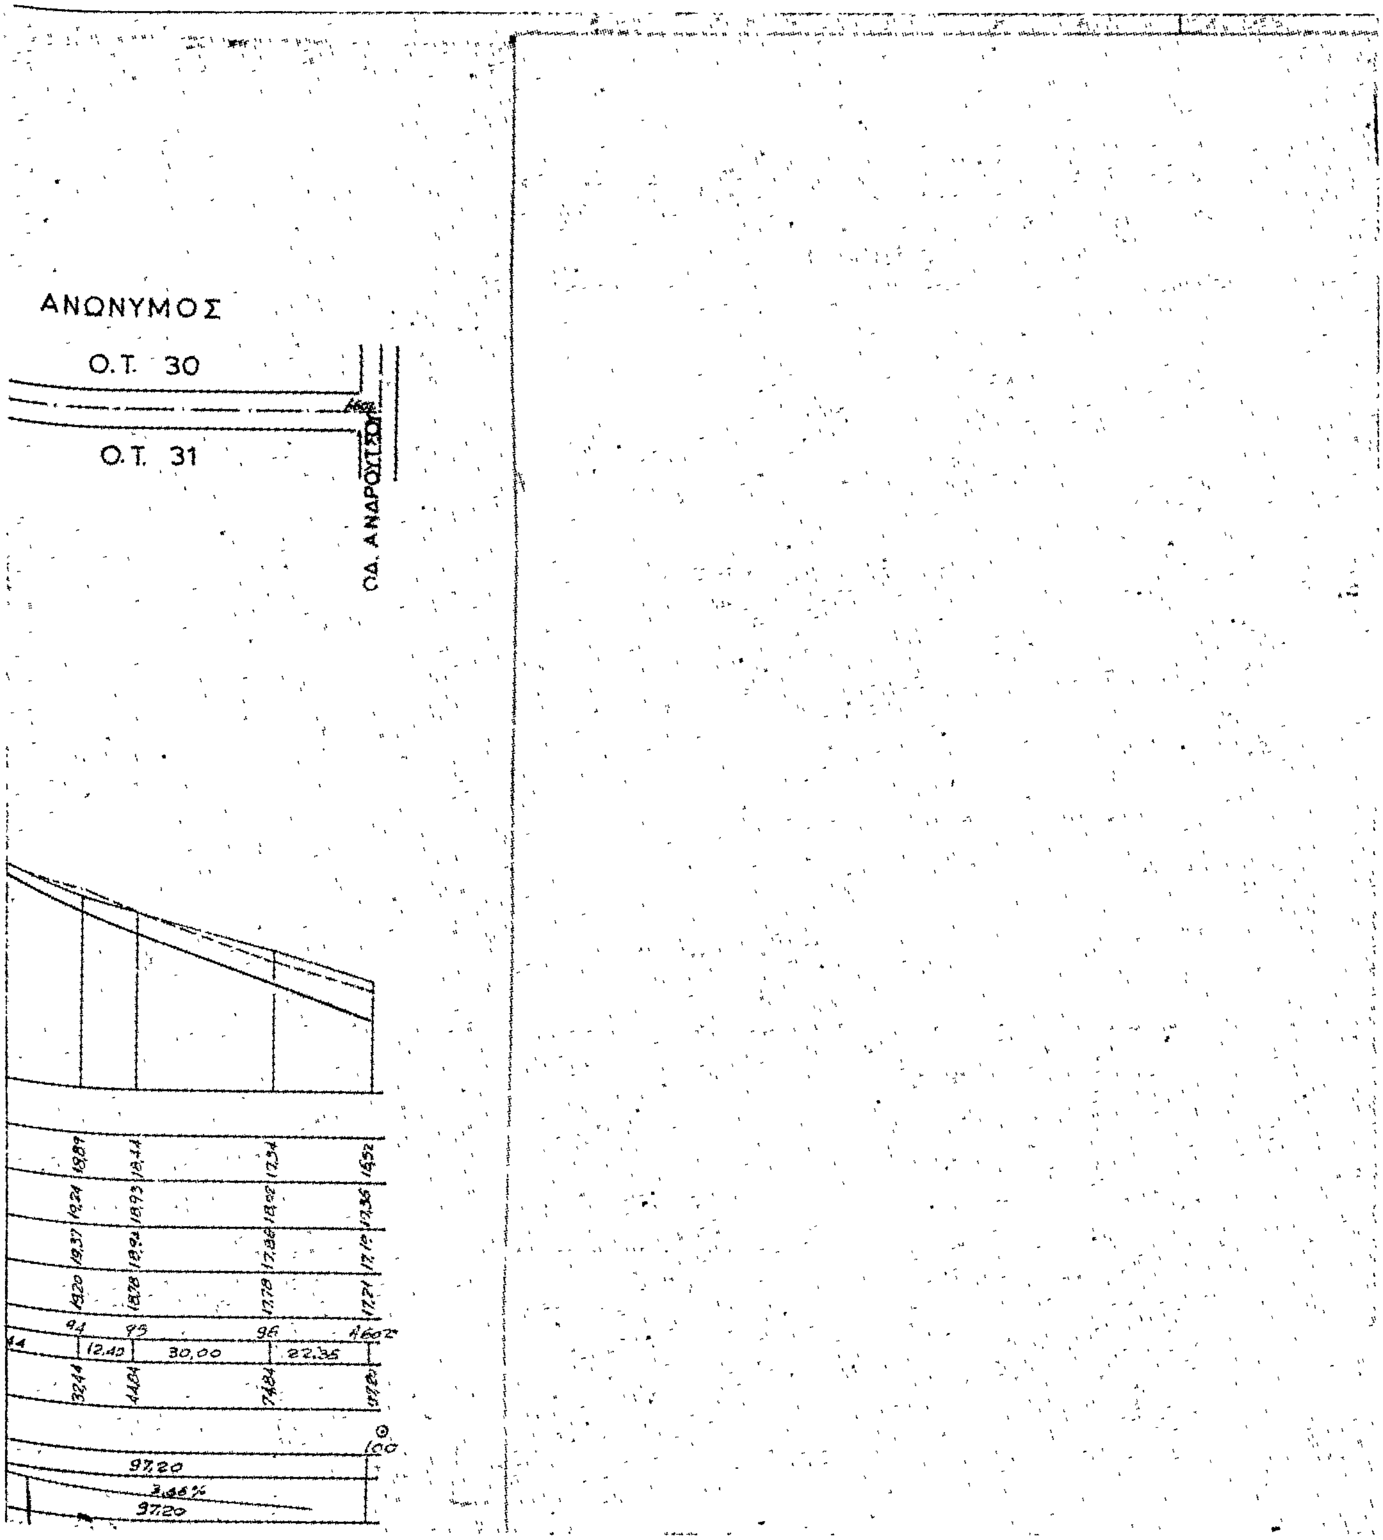

ΑΣΚΛΗΠΙΟΥ
Ο.Τ. 46
Ο.Τ. 47
Ο.Τ. 48
Ο.Τ. 51
Ο.Τ. 50
Ο.Τ. 49
ΑΓ. ΓΕΩΡΓΙΟΥ
ΥΨΗΛΑΝΤΟΥ
ΚΑΠΟΔΙΣΤΡΙΟΥ
R = 1000
R = 4000
95,02
82,95
118,64
100
200


ΜΕΣΟΛΟΓΓΙΟΥ
ΑΓ. ΓΕΩΡΓΙΟΥ
ΥΨΗΛΑΝΤΟΥ
ΛΥΚΟΥΡΓΟΥ
ΛΕΥΚΑΝΤΙΟΥ
Ο.Τ. 41
Ο.Τ. 40
Ο.Τ. 42
Ο.Τ. 43
Ο.Τ. 44
Ο.Τ. 45
R:1500
H=20,00


ΟΔΥΣΣΕΑ ΑΝΔΡΟΥΤΣΟΥ
ΑΝΤΩΝΙΟΥ ΑΓΓΕΛΕΤΟΥ
ΚΑΡΑΪΣΚΑΚΗ
ΚΥΚΛΑΔΩΝ
ΔΗΜΗΤΡΙΟΥ
ΚΟΧΡΑΝ
Ο.Τ. 17
Ο.Τ. 18
Ο.Τ. 32
Ο.Τ. 31
Ο.Τ. 34
12.80
67.67
71.82
65.28
H: 10.00


ΑΝΩΝΥΜΟΣ
Ο.Τ. 30
ΑΓ. ΓΕΩΡΓΙΟΥ
38
ΑΝΩΝΥΜΟΣ
Ο.Τ. 33
ΚΟΧ. ΡΑΝ
Ο.Τ. 34 ΠΛΑΤΕΙΑ
ΑΓ. ΓΕΩΡΓΙΟΥ
ΔΗΜΗΤΡΙΟΥ
117,62
38,07
38,30
193,99


ΚΟΧΡΑΝ
Ο.Τ. 33
Ο.Τ. 31
Ο.Τ. 34
Ο.Τ. 32
ΑΝΩΝΥΜΟΣ
ΟΔ. ΑΝΔΡΟΥΤΣΟΥ
ΑΕΡΙΓΝΥ
R: 8000
E = 44,6
Δ = 0,12
H: 10,00
20,70
17,50
18,00
12,00
25,00
22,80
22,30
18,00
12,64
68,20
100,74
4,05%
116,00
2,95%
52,94
H: 15,00


ΑΝΩΝΥΜΟΣ
Ο.Τ. 30
Ο.Τ. 31
ΟΔ. ΑΝΔΡΟΥ
12.40
30,00
22.35
97.20
3.46%
97.20

ΝΟΜΑΡΧΙΑ ΕΥΒΟΙΑΣ – ΚΟΙΝΟΤΗΣ ΒΑΣΙΛΙΚΟΥ

ΕΦΑΡΜΟΓΗ ΡΥΜΟΤΟΜΙΚΟΥ ΣΧΕΔΙΟΥ κ₁ ΥΨΟΜΕΤΡΙΚΗ ΜΕΛΕΤΗ
ΒΑΣΙΛΙΚΟΥ—ΛΕΥΚΑΝΤΙ

ΜΗΚΟΤΟΜΑΙ ΟΔΩΝ

Α ΑΡΙΣΤΕΙΔΟΥ-ΑΛΚΙΒΙΑΔΟΥ-ΑΝΩΝΥΜΟΣ(ΟΤ126-127)-ΑΧΙΛΛΕΩΣ- ΑΓΗΣΙΛΑΟΥ-ΑΡΓΟΝΑΥΤΩΝ
Β ΒΟΥΔΟΥΡΗ
Γ
Δ ΔΙΟΓΕΝΟΥΣ
Ε ΕΥΚΛΕΙΔΟΥ-ΕΡΜΟΥ
Ζ ΖΗΝΩΝΟΣ
Η ΗΣΙΟΔΟΥ
Θ ΘΗΣΕΩΣ
Ι ΙΑΣΩΝΟΣ-ΙΩΝΟΣ
Κ ΚΟΙΜΗΣΕΩΣ ΘΕΟΤΟΚΟΥ - ΚΙΜΩΝΟΣ
Λ
Μ ΜΙΛΤΙΑΔΟΥ
Ν ΝΕΟΦΥΤΟΥ
Ξ
Ο
Π ΠΥΘΑΓΟΡΑ-ΠΙΝΔΑΡΟΥ-ΠΛΟΥΤΑΡΧΟΥ-ΠΛΑΤΩΝΟΣ
Ρ
Σ ΣΑΠΦΟΥΣ
Τ
Υ
Φ ΦΕΙΔΙΠΠΙΔΟΥ
Χ
Ψ
Ω

ΑΚΡΙΒΕΣ ΑΝΤΙΓΡΑΦΟΝ
Ο Προϊστάμενος της Γραμματείας
ΚΩΝ. ΡΟΥΤΣΗΣ

Ενεκρίθη και συνοδεύει την αριθ. 1767/1312/13-5-80 Απόφαση Νομάρχου Εύβοιας

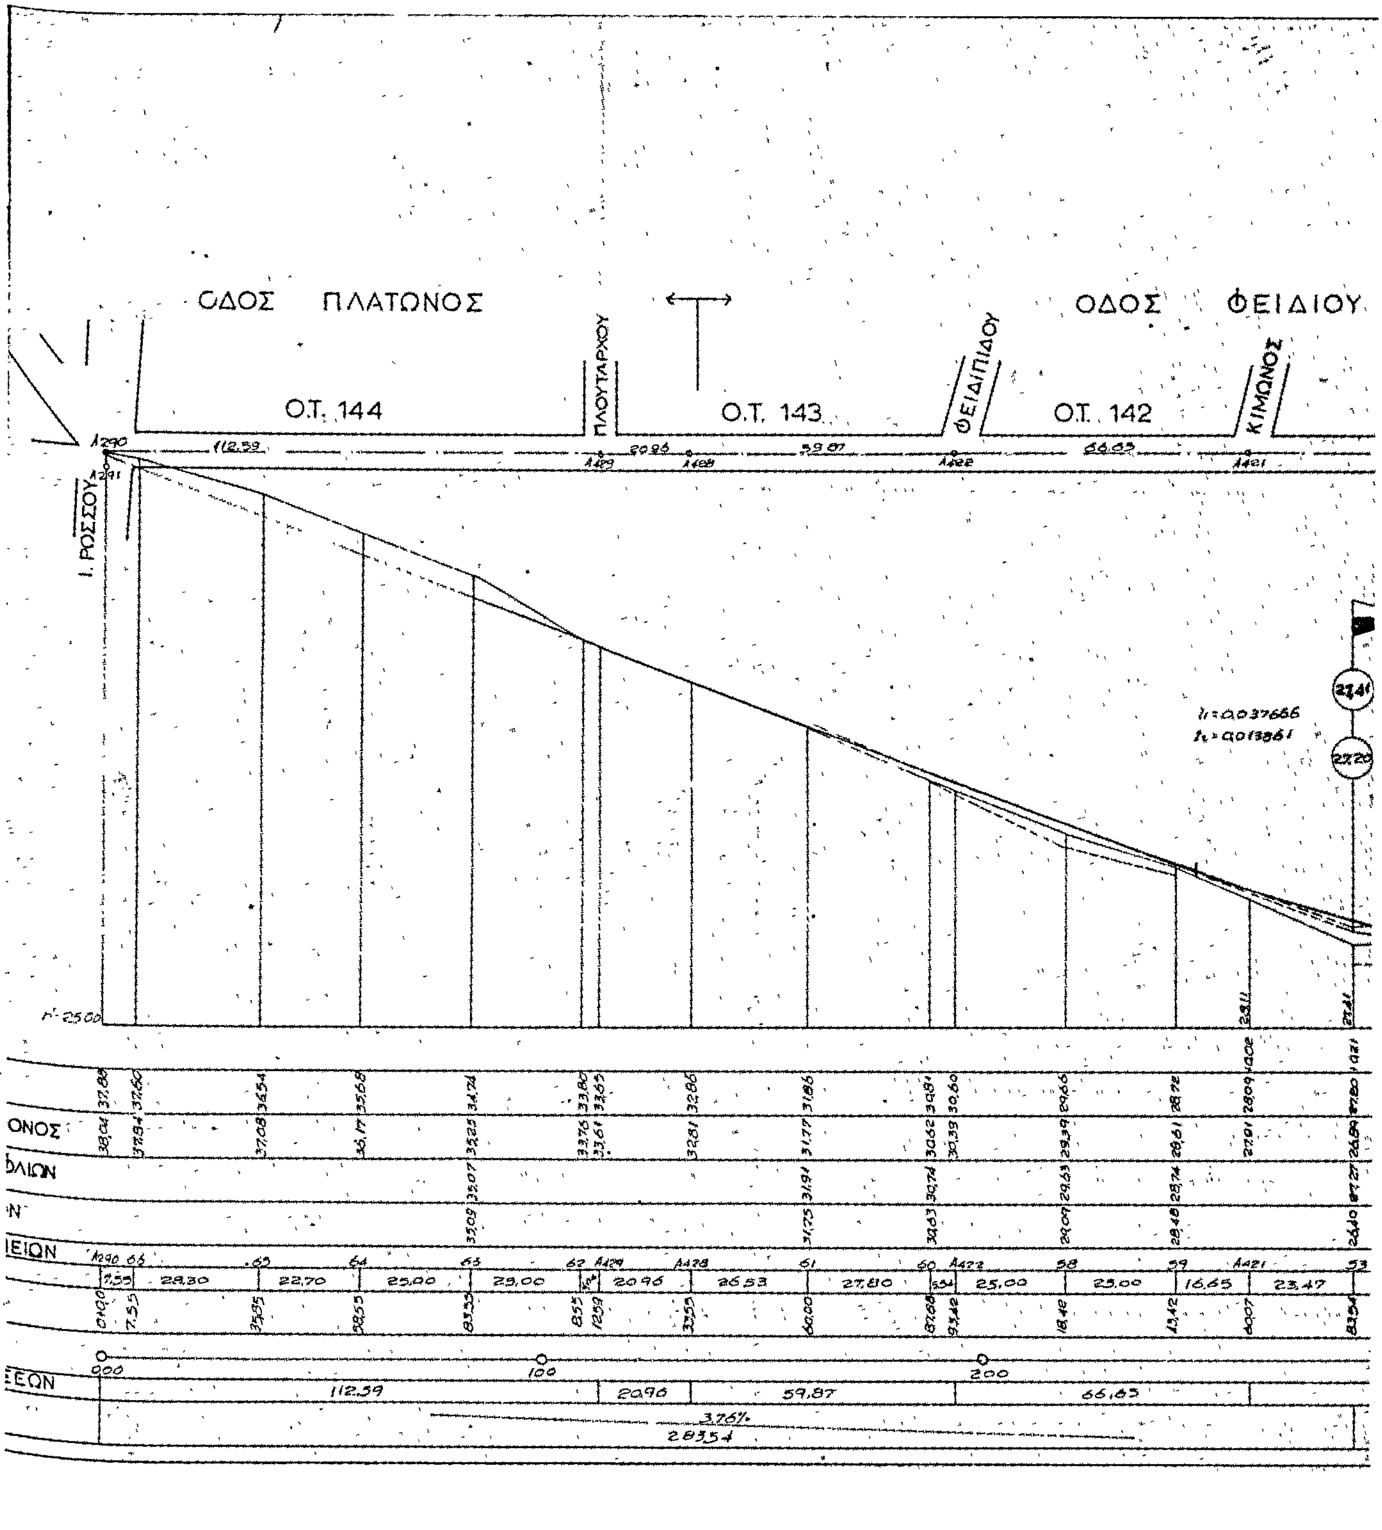
Ο ΣΥΝΤΑΞΑΣ	Ο ΕΠΙΒΛΕΠΩΝ	ΕΘΕΩΡΗΘΗ 9-10-1979 Ο ΠΡΟΪΣΤΑΜΕΝΟΣ Τ.Υ.Δ.Κ.
Δ. ΠΑΠΑΝΔΡΕΟΥ ΑΘΗΝΑ	Λ. ΑΠΟΣΤΟΛΟΥ ΧΑΛΚΙΔΑ	Π. ΠΑΠΑΓΕΩΡΓΙΟΥ ΧΑΛΚΙΔΑ

Ο προϊστάμενος Γρ. Πολεοδ. και Πολ. Εφαρμογ.
Χαλκίς 17-4-80
Κ. ΒΛΑΧΟΥ
Τοπογράφος Μηχ.

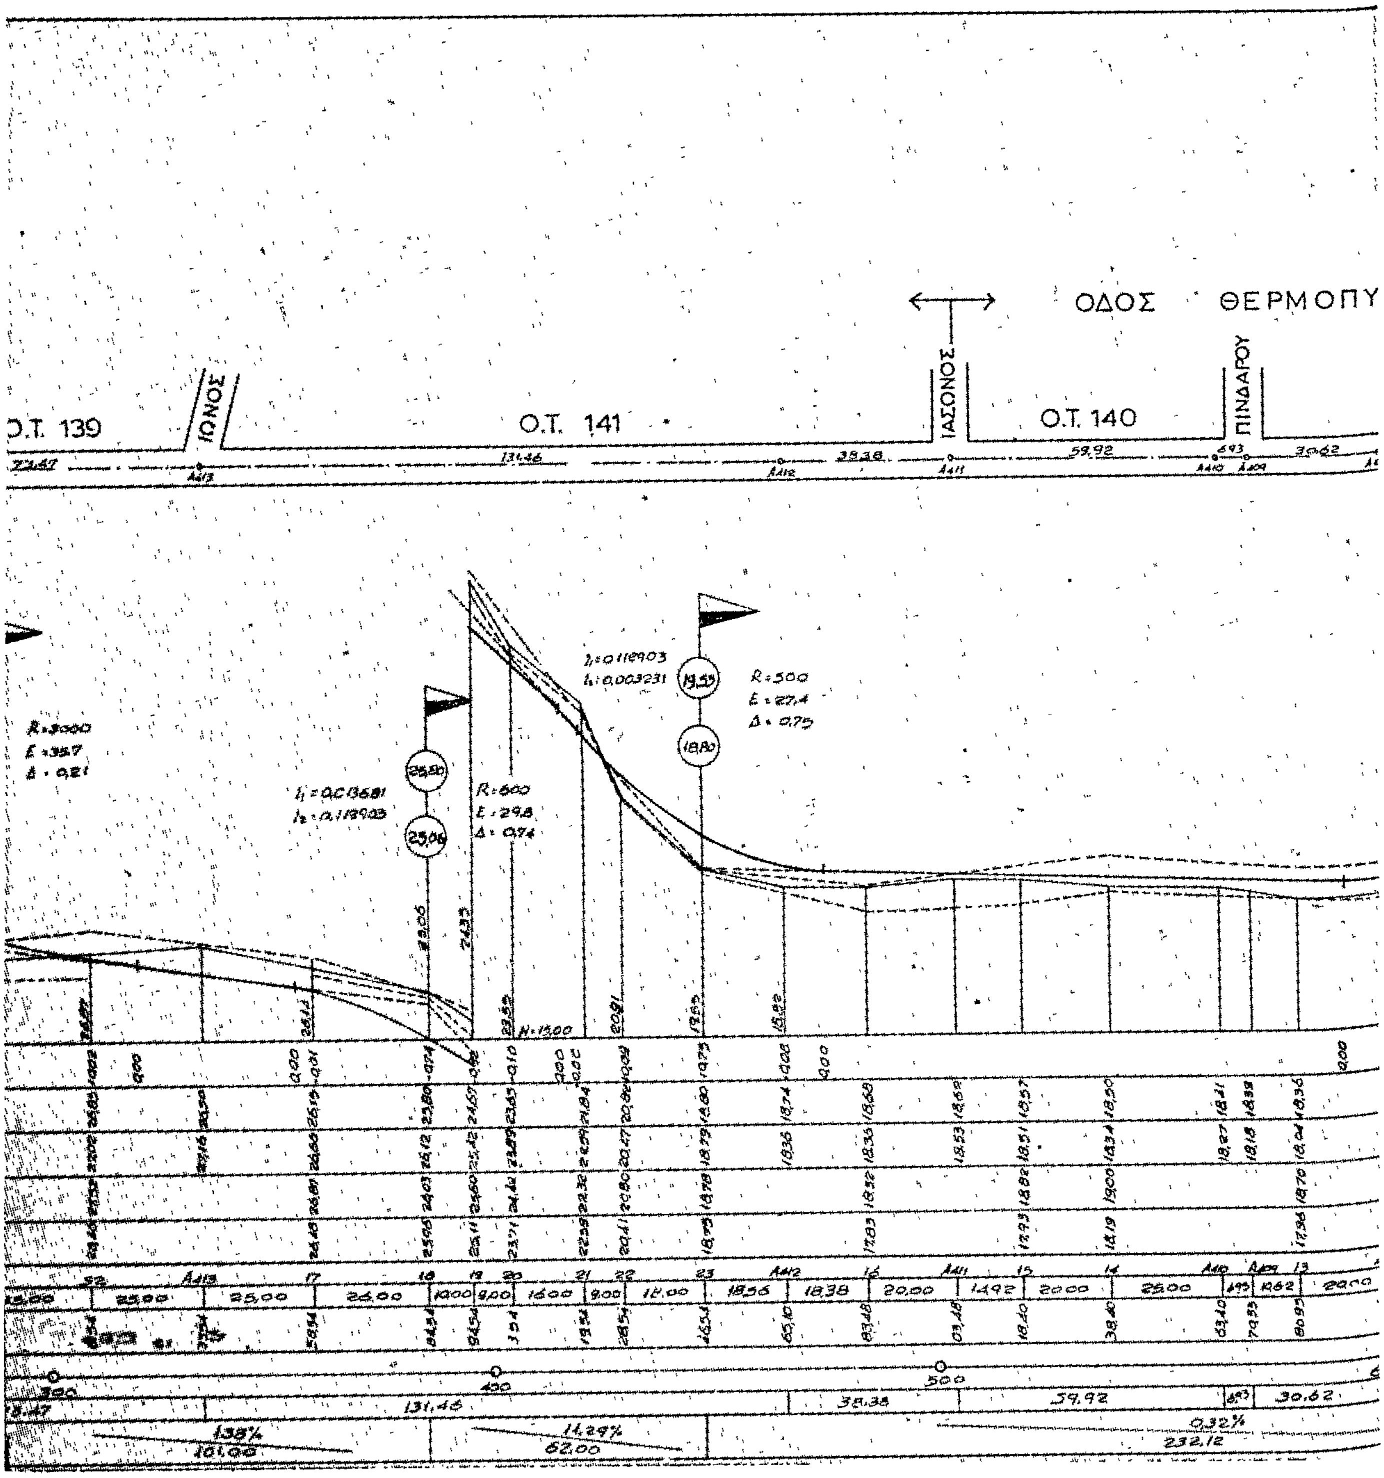
ΕΘΕΩΡΗΘΗ
14-1-80
...ΗΣ Τ.Υ.Ν. ΕΥΒΟΙΑΣ
Γεωργατζής
Τοπ/κος Μηχ/κος

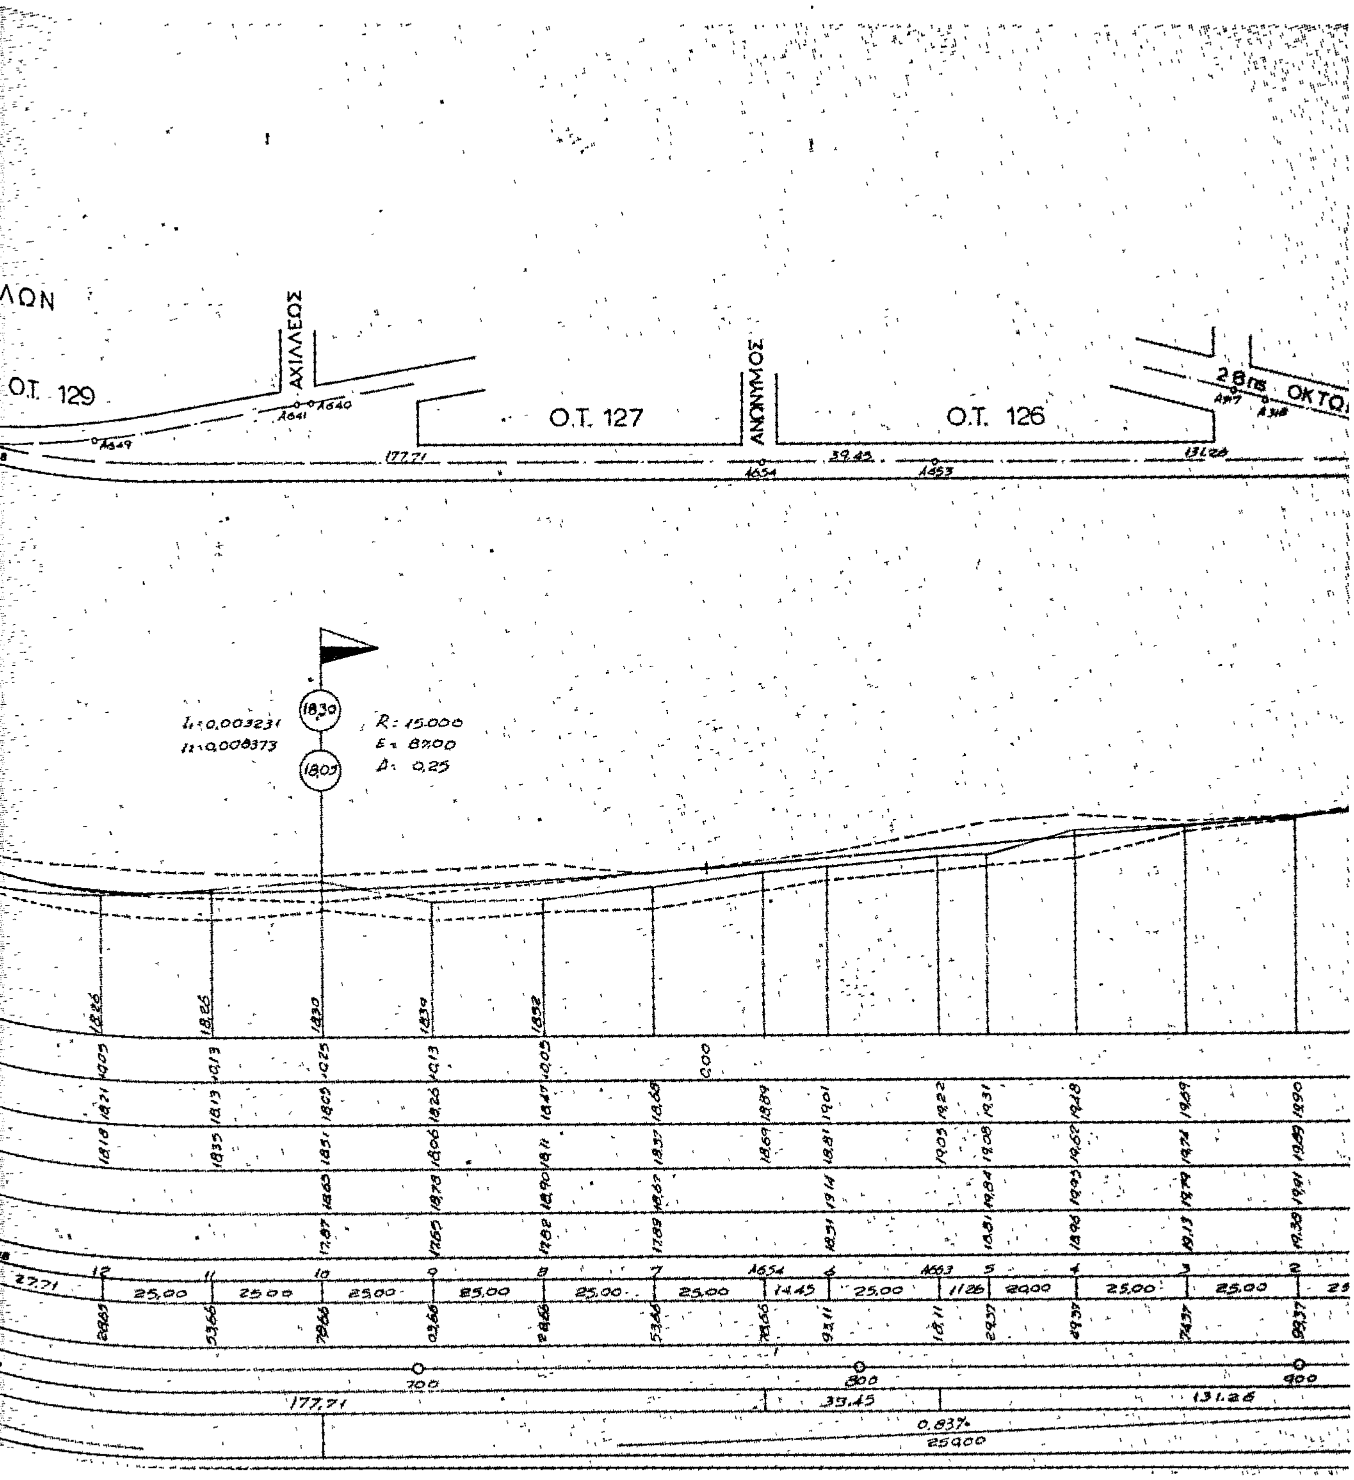
Ο Ελεγξας
Ο Μηχανικός
Κ. Κωστουρος

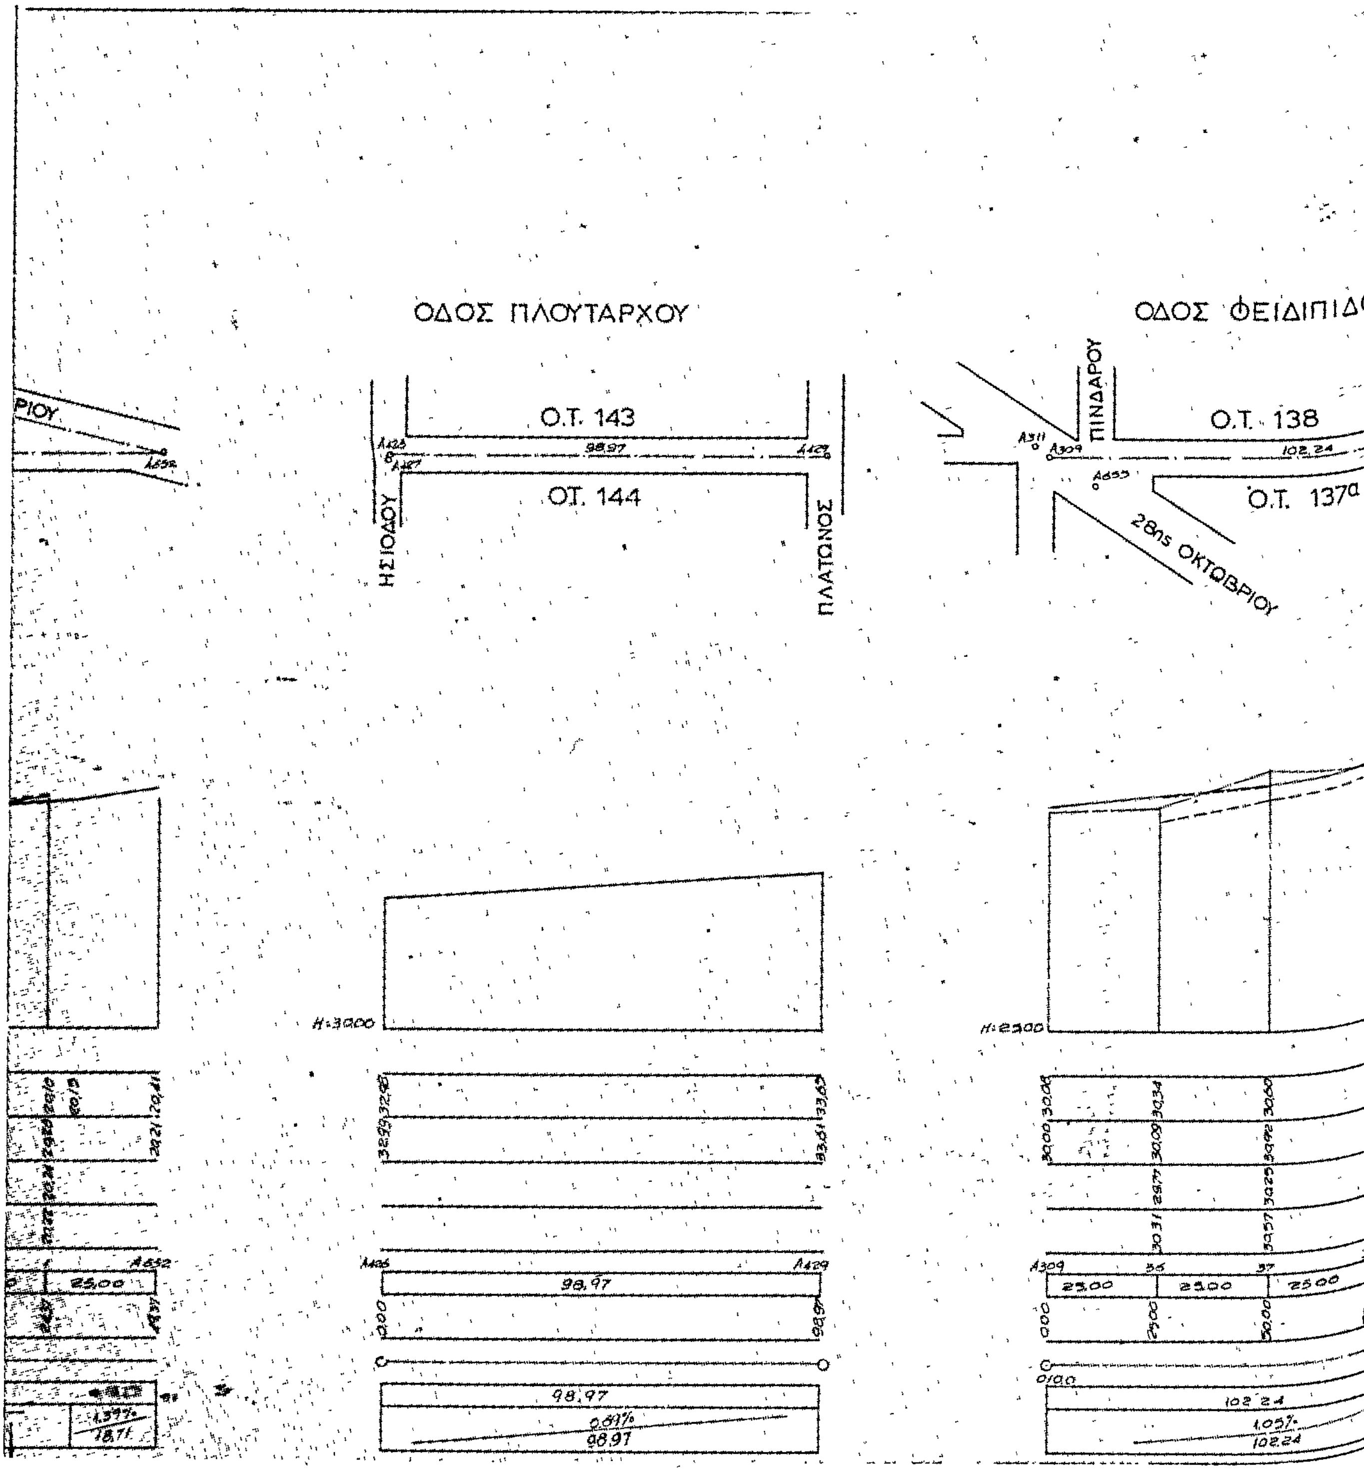
ΥΨΟΜΕΤΡΑ ΕΡΥΘΡΑΣ ΓΡΑΜΜΗΣ
ΥΨΟΜΕΤΡΑ ΕΔΑΦΟΥΣ ΓΡΑΜΜΗΣ Α
ΥΨΟΜΕΤΡΑ ΑΡΙΣΤΕΡΑΣ Ρ.Γ. κ₁ ΚΑΤΩ
ΥΨΟΜΕΤΡΑ ΔΕΞΙΑΣ Ρ.Γ. κ₁ ΚΑΤΩΦΛ
ΑΡΙΘΜΟΣ ΔΙΑΣΤΑΥΡΩΣΕΩΝ κ₁ ΣΗΜ
ΑΠΟΣΤΑΣΕΙΣ ΜΕΤΑΞΥ ΣΗΜΕΙΩΝ
ΑΠΟΣΤΑΣΕΙΣ ΑΠΟ ΑΡΧΗΣ
ΧΙΛΙΟΜΕΤΡΗΣΙΣ
ΑΠΟΣΤΑΣΕΙΣ ΜΕΤΑΞΥ ΔΙΑΣΤΑΥΡ
ΚΛΙΣΕΙΣ

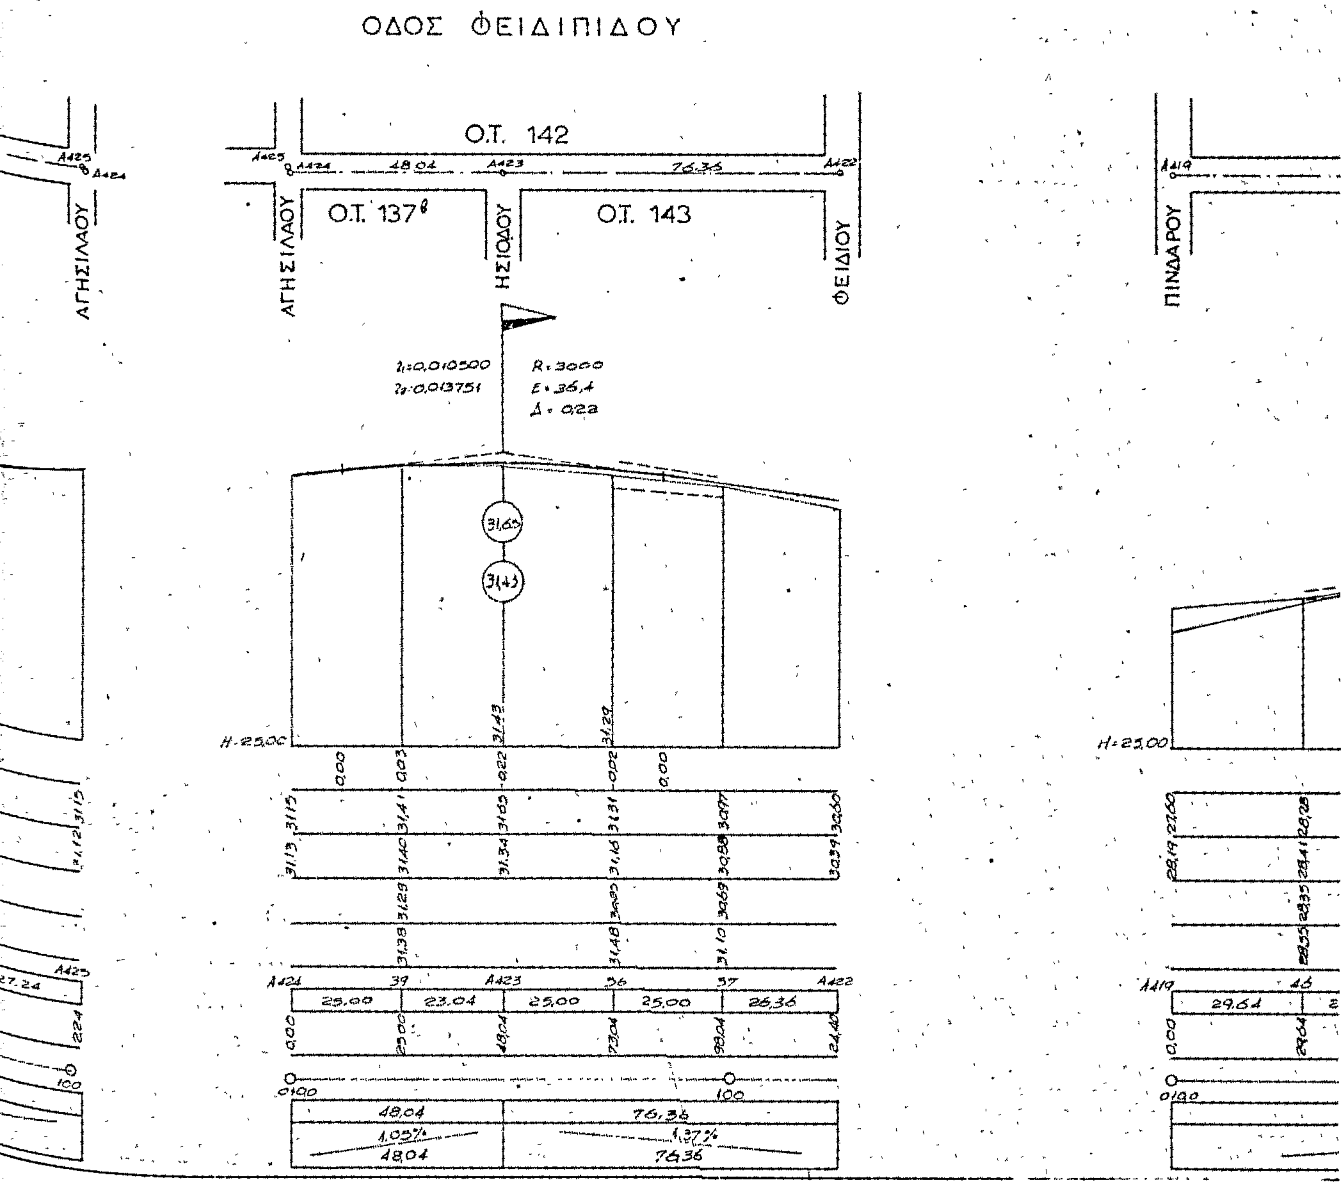


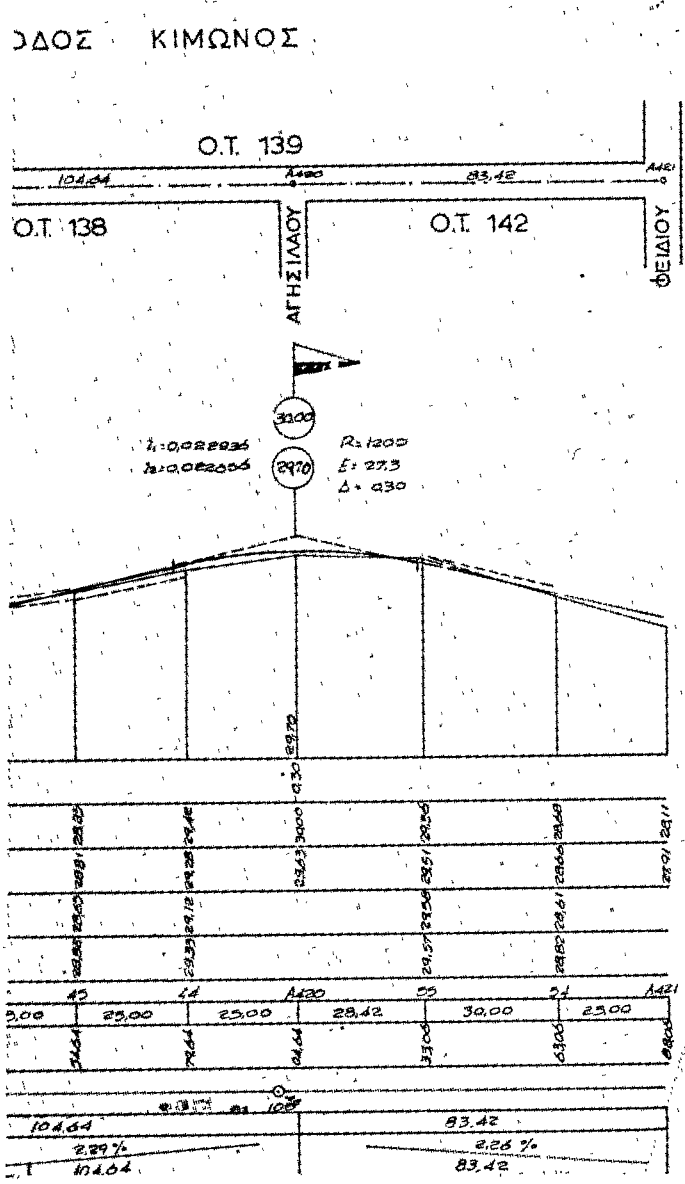
ΟΔΟΣ ΠΛΑΤΩΝΟΣ
ΟΔΟΣ ΦΕΙΔΙΟΥ
Ο.Τ. 144
Ο.Τ. 143
Ο.Τ. 142
ΠΛΟΥΤΑΡΧΟΥ
ΦΕΙΔΙΠΙΔΟΥ
ΚΙΜΩΝΟΣ
Ι. ΡΟΣΣΟΥ
112,59
20,96
59,87
66,65
3,76%
283,54

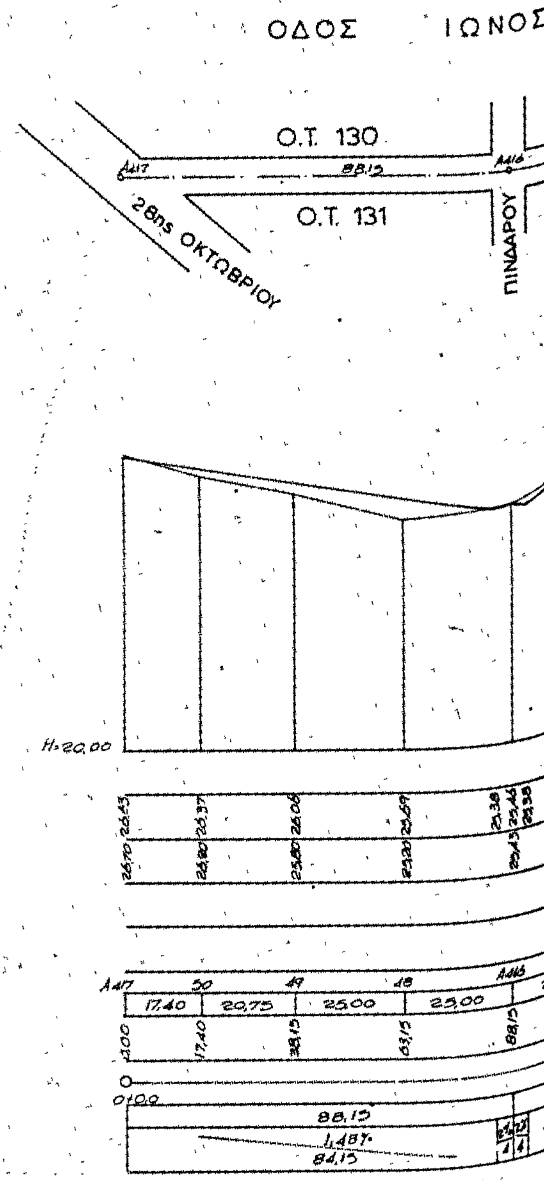

ΟΔΟΣ ΘΕΡΜΟΠΥ
Ο.Τ. 139
ΙΩΝΟΣ
Ο.Τ. 141
ΙΑΣΟΝΟΣ
Ο.Τ. 140
ΠΙΝΔΑΡΟΥ

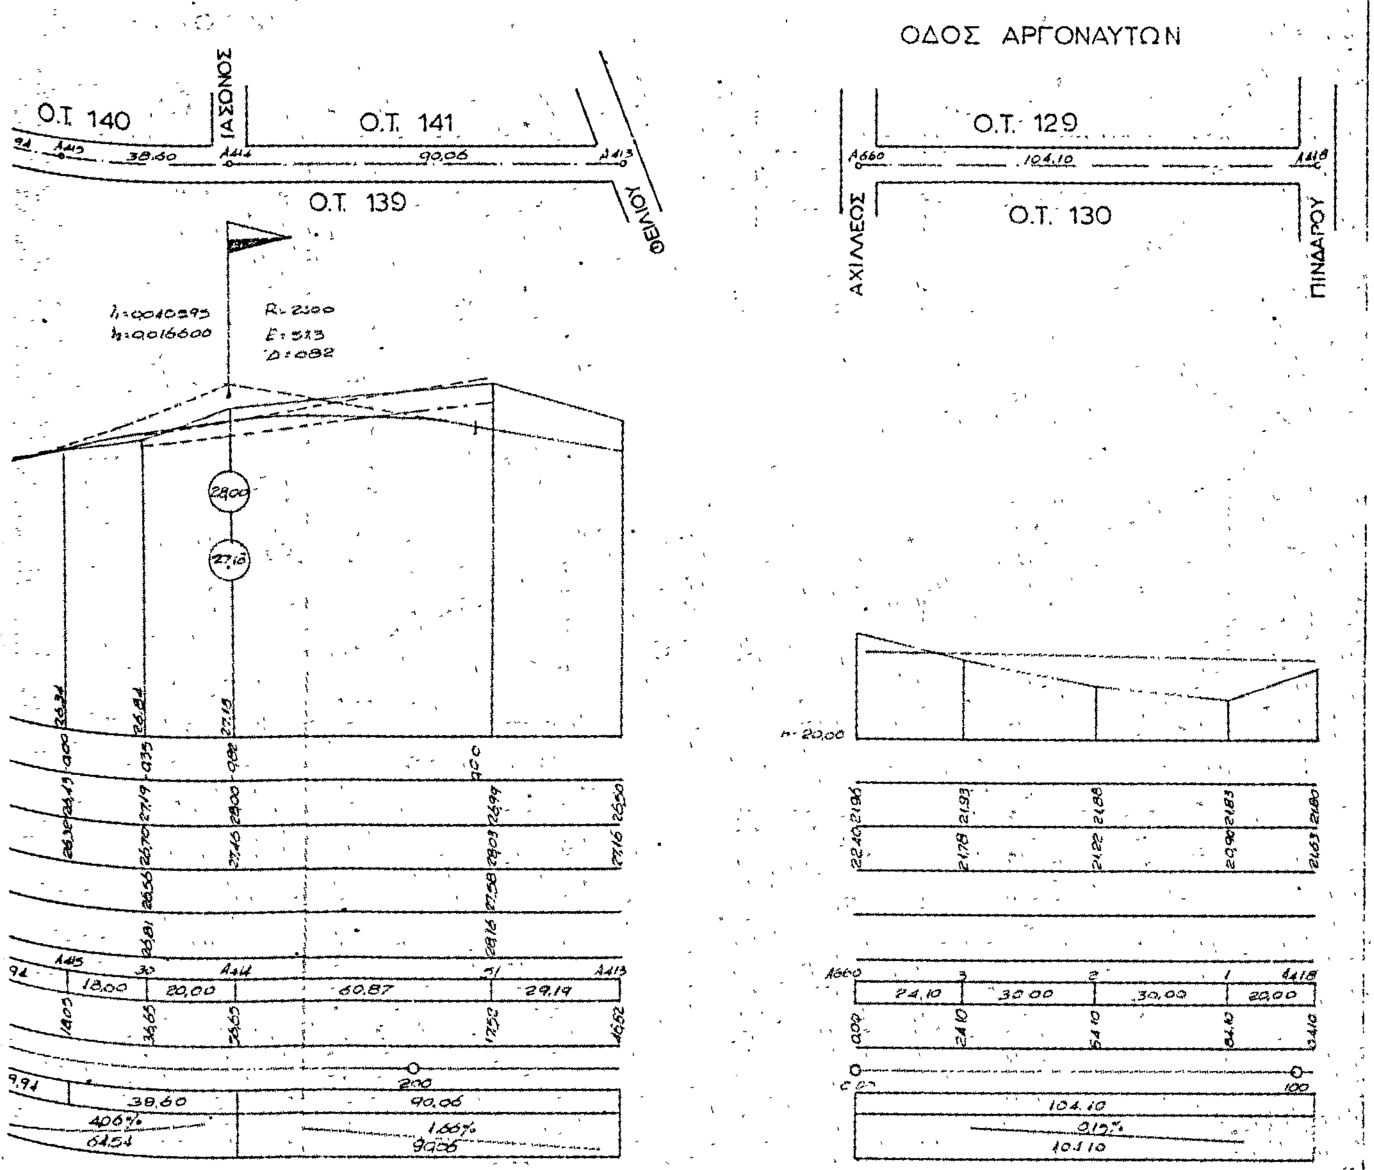

ΛΩΝ
ΑΧΙΛΛΕΩΣ
ΑΝΩΝΥΜΟΣ
Ο.Τ. 129
Ο.Τ. 127
Ο.Τ. 126
28ης ΟΚΤΩ
R: 15.000
E: 87.00
Δ: 0,25

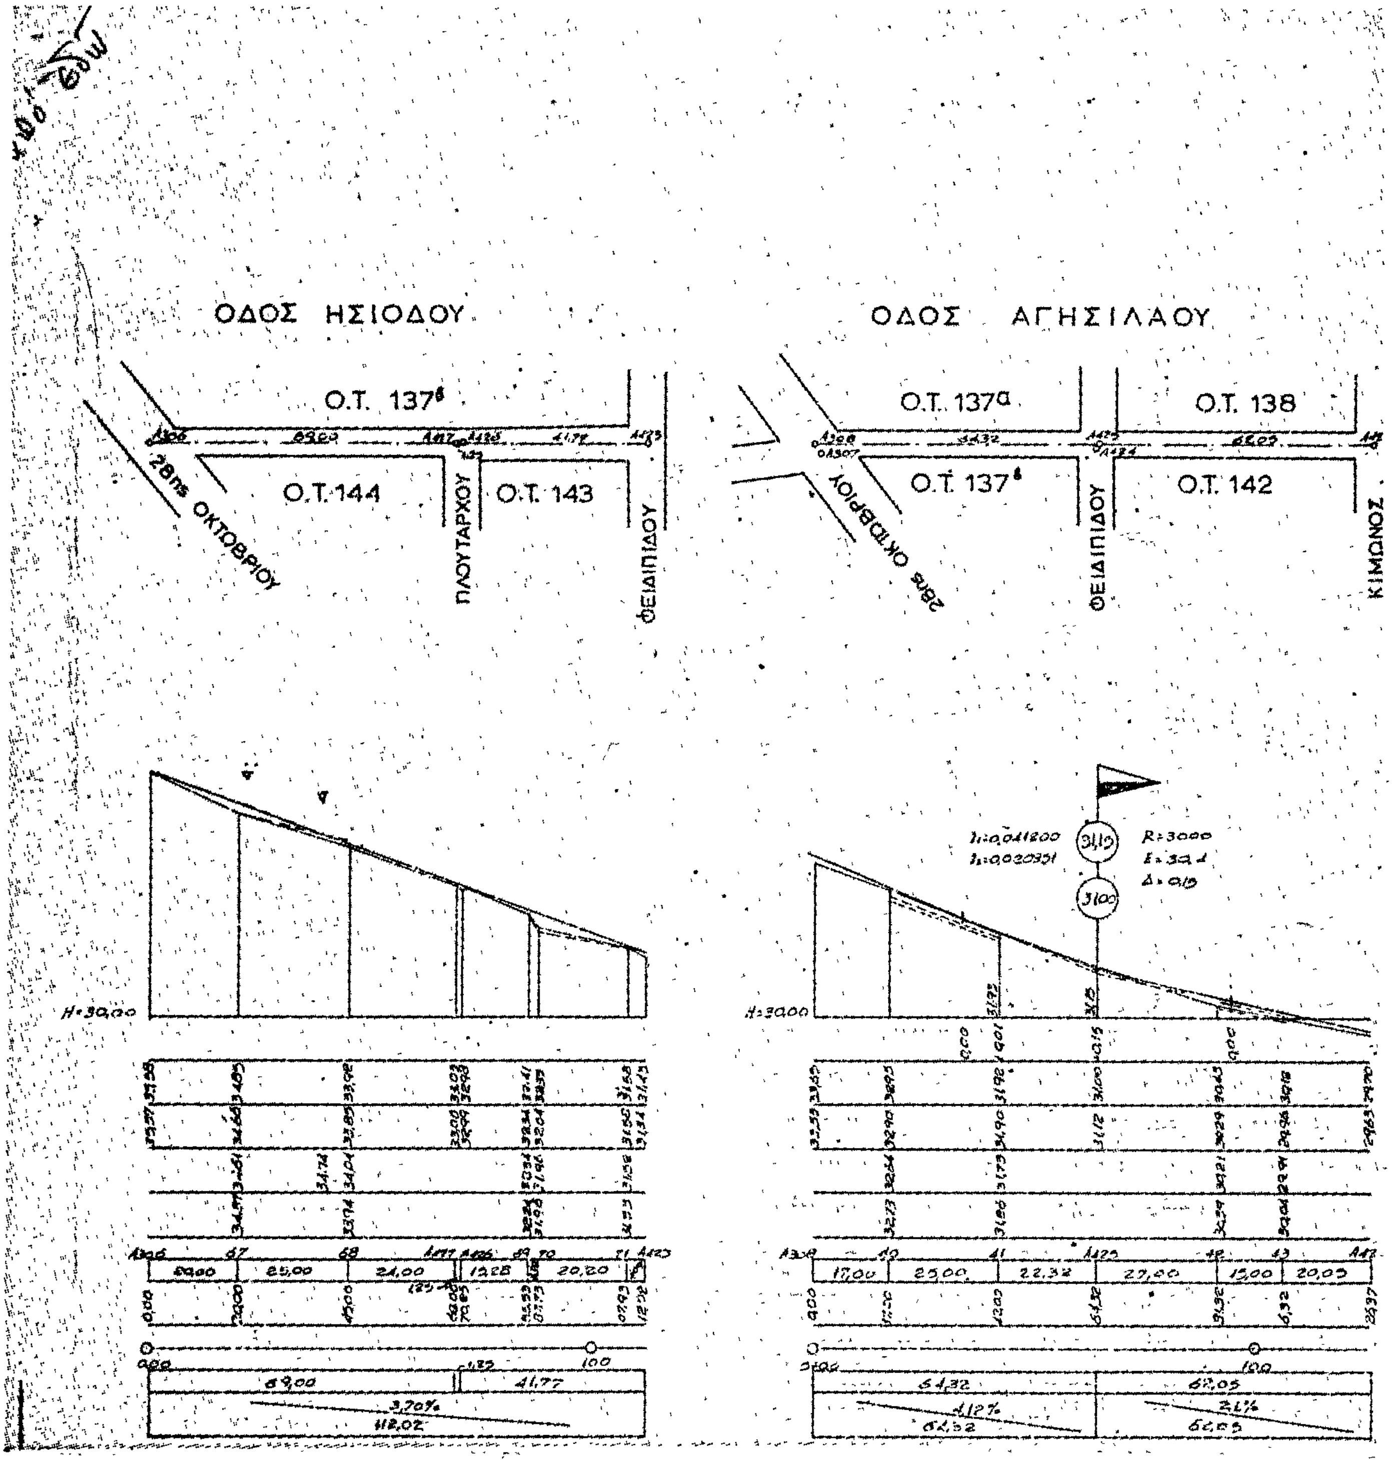

ΟΔΟΣ ΠΛΟΥΤΑΡΧΟΥ
ΟΔΟΣ ΦΕΙΔΙΠΙΔΟ
Ο.Τ. 143
Ο.Τ. 144
Ο.Τ. 138
Ο.Τ. 137α
ΗΣΙΟΔΟΥ
ΠΛΑΤΩΝΟΣ
ΠΙΝΔΑΡΟΥ
28ης ΟΚΤΩΒΡΙΟΥ
98,97
102,24
0,89%
1,05%

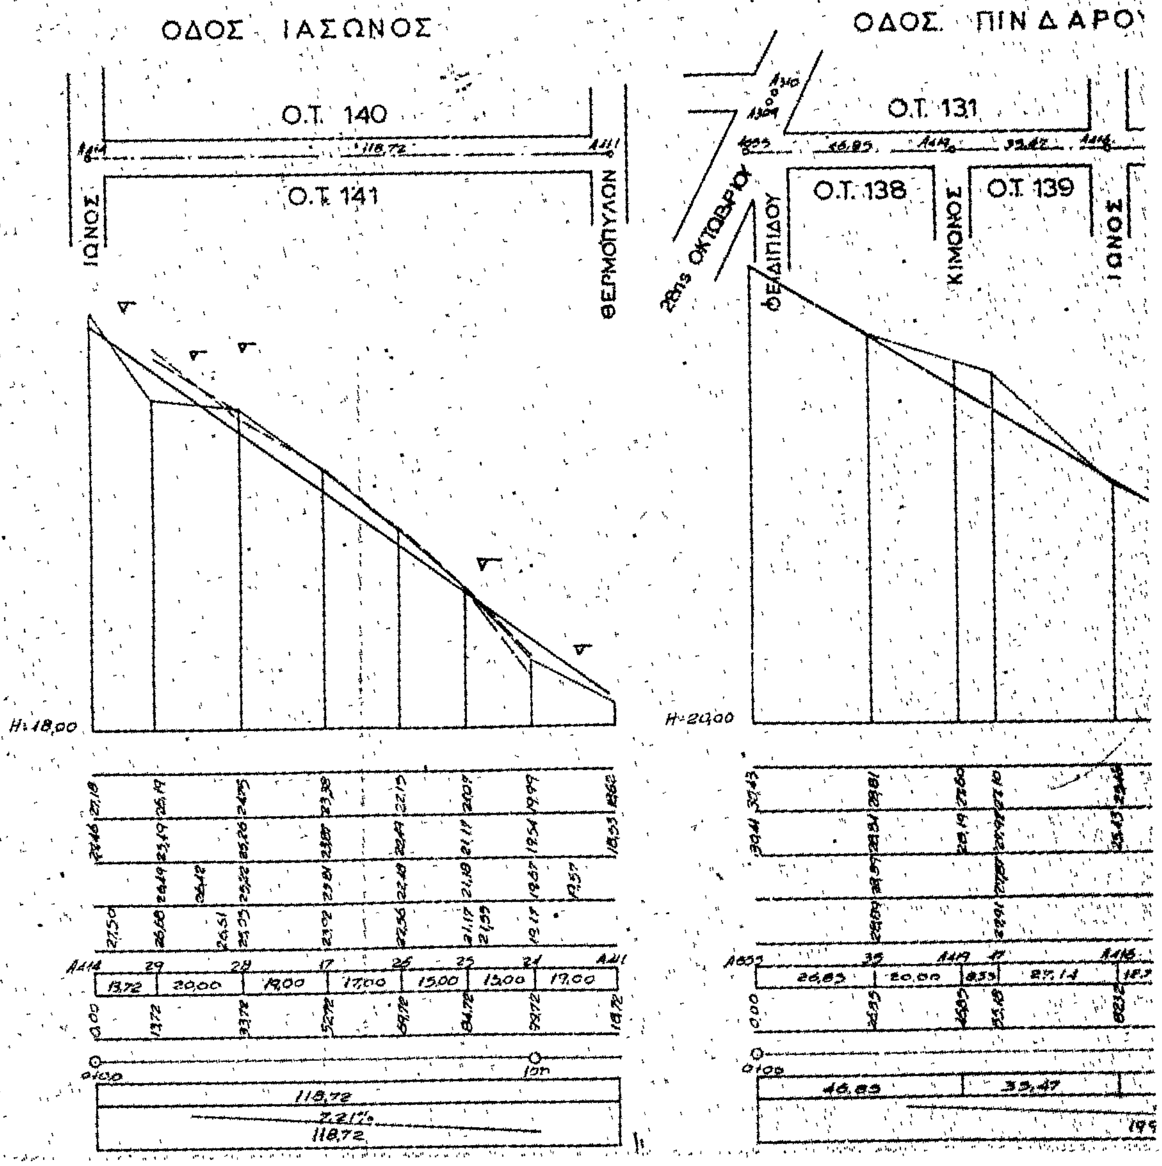

ΟΔΟΣ ΦΕΙΔΙΠΠΙΔΟΥ
Ο.Τ. 142
Ο.Τ. 137
Ο.Τ. 143
ΑΓΗΣΙΛΑΟΥ
ΑΓΗΣΙΛΑΟΥ
ΗΣΙΟΔΟΥ
ΦΕΙΔΙΟΥ
ΠΙΝΔΑΡΟΥ
R=3000
E=36,4
Δ=0,22
H=25,00
H=25,00
48,04
76,36
1,05%
1,37%

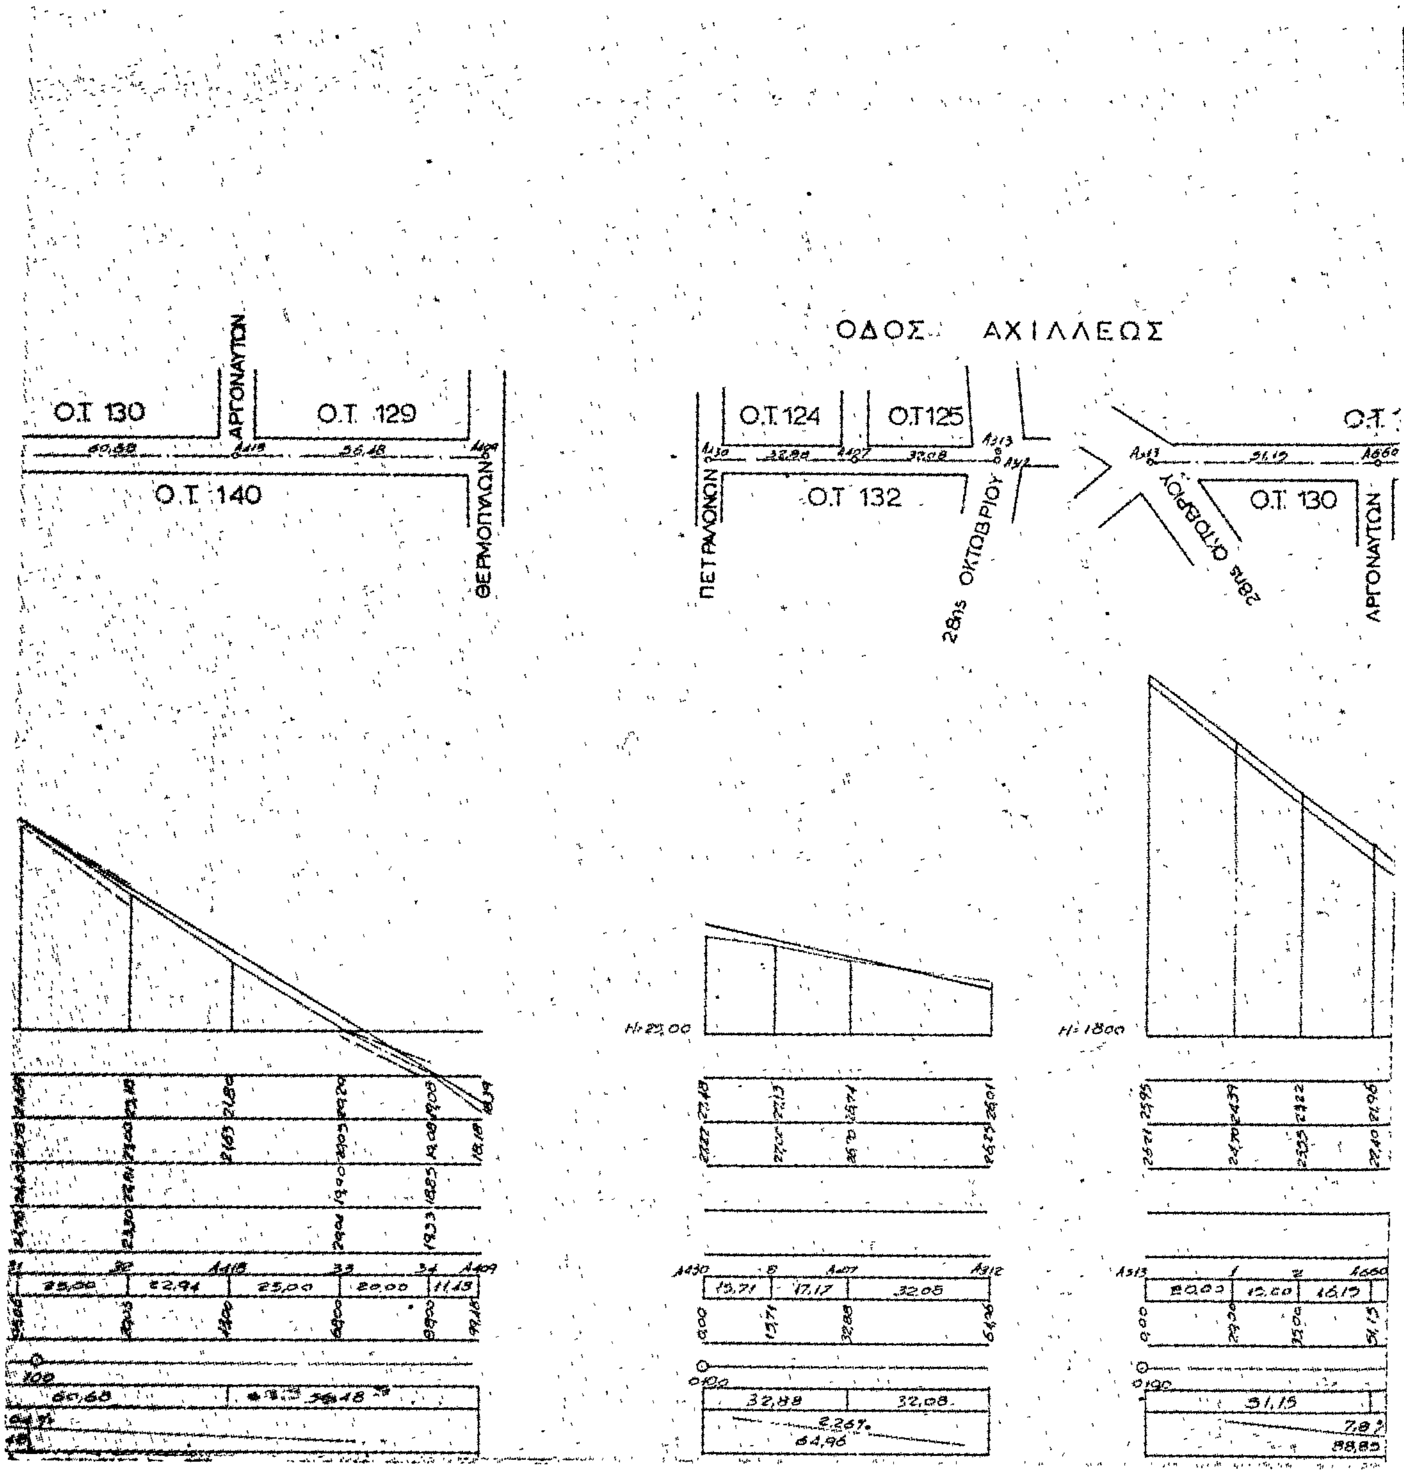

ΟΔΟΣ ΚΙΜΩΝΟΣ
Ο.Τ. 139
Ο.Τ. 138
Ο.Τ. 142
ΑΓΗΣΙΛΑΟΥ
ΦΕΙΔΙΟΥ
30.00
29.70
R=1200
E=27.3
Δ=0.30
25,00
28,42
30,00
83,42
104,64
2,29 %
2,26 %

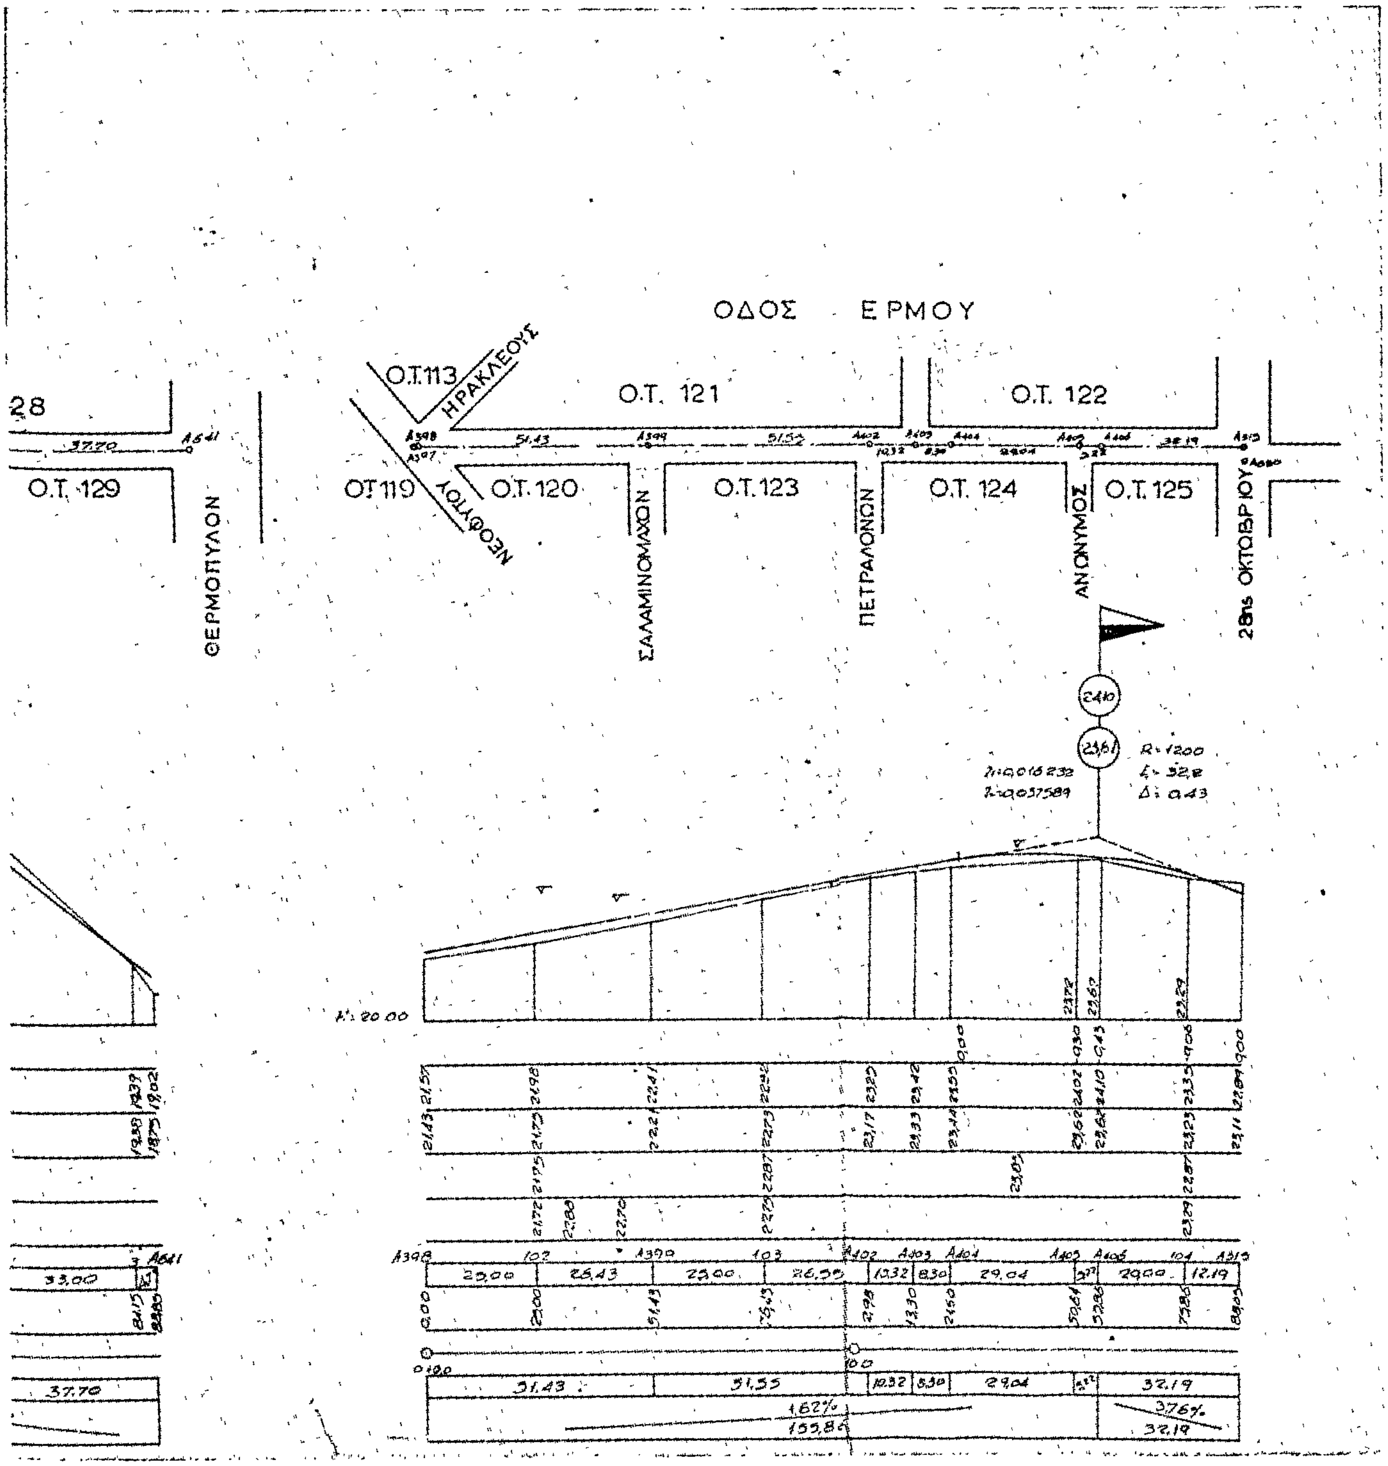

ΟΔΟΣ ΙΩΝΟΣ
Ο.Τ. 130
Ο.Τ. 131
28ης ΟΚΤΩΒΡΙΟΥ
ΠΙΝΔΑΡΟΥ
H=20,00
17,40
20,75
25,00
88,15
1,48 %

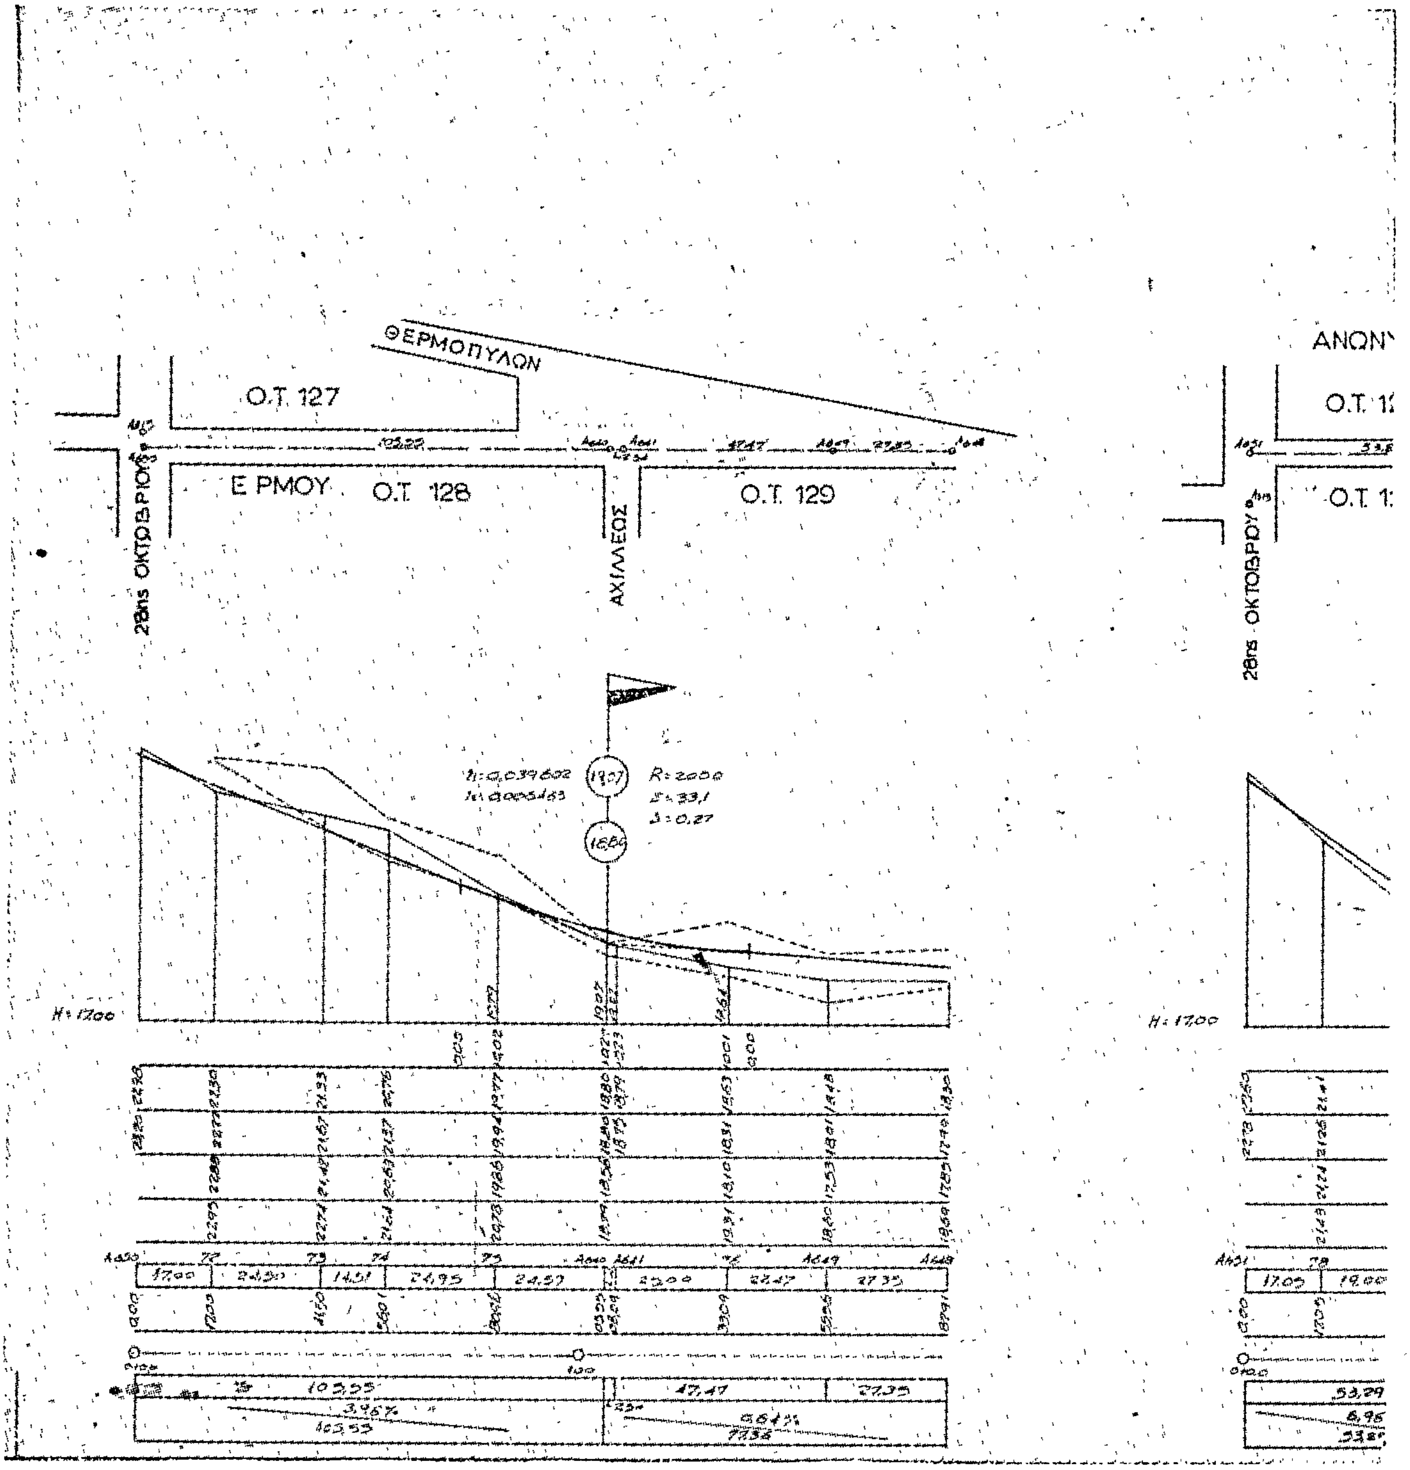

ΟΔΟΣ ΑΡΓΟΝΑΥΤΩΝ
Ο.Τ. 140
ΙΑΣΟΝΟΣ
Ο.Τ. 141
Ο.Τ. 139
ΘΕΙΛΙΟΥ
Ο.Τ. 129
Ο.Τ. 130
ΑΧΙΛΛΕΩΣ
ΠΙΝΔΑΡΟΥ

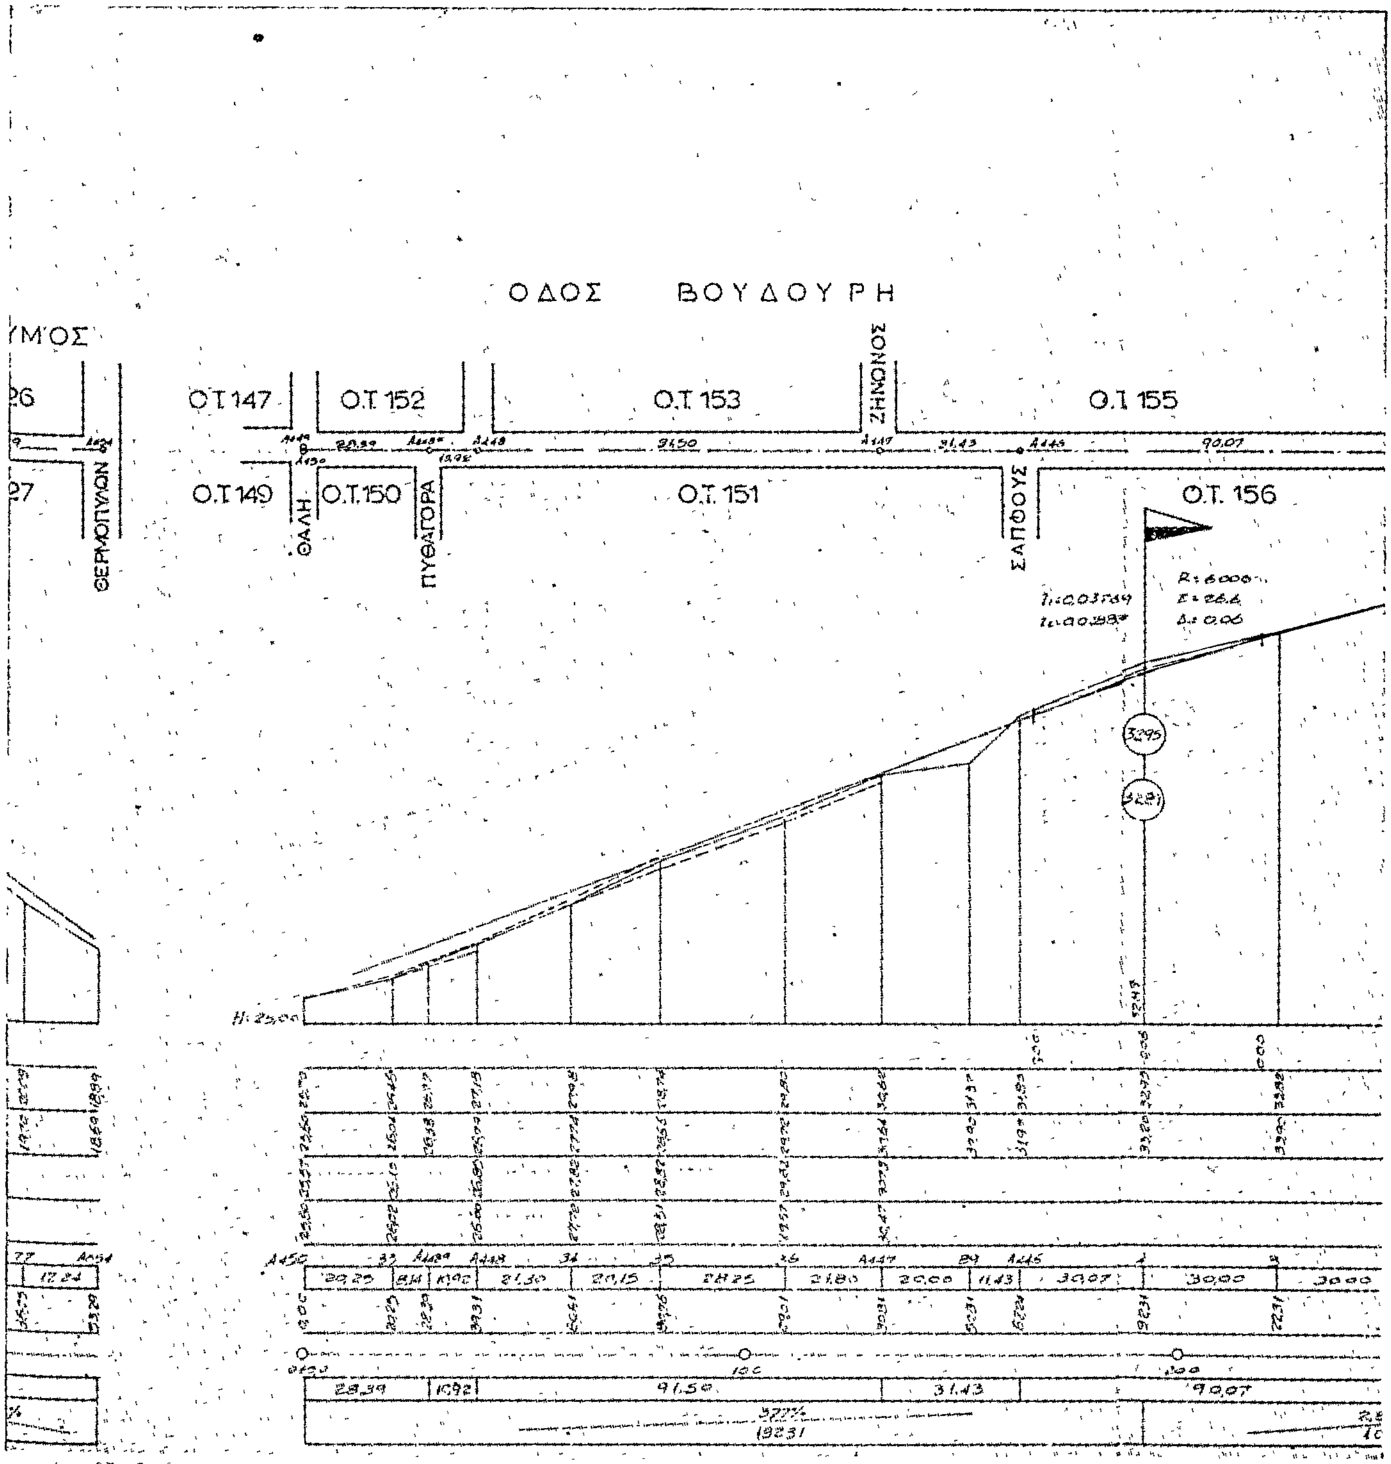

ΟΔΟΣ ΗΣΙΟΔΟΥ
Ο.Τ. 137β
Ο.Τ. 144
Ο.Τ. 143
28ης ΟΚΤΩΒΡΙΟΥ
ΠΛΟΥΤΑΡΧΟΥ
ΦΕΙΔΙΠΠΙΔΟΥ
ΟΔΟΣ ΑΓΗΣΙΛΑΟΥ
Ο.Τ. 137α
Ο.Τ. 138
Ο.Τ. 137β
Ο.Τ. 142
28ης ΟΚΤΩΒΡΙΟΥ
ΦΕΙΔΙΠΠΙΔΟΥ
ΚΙΜΩΝΟΣ

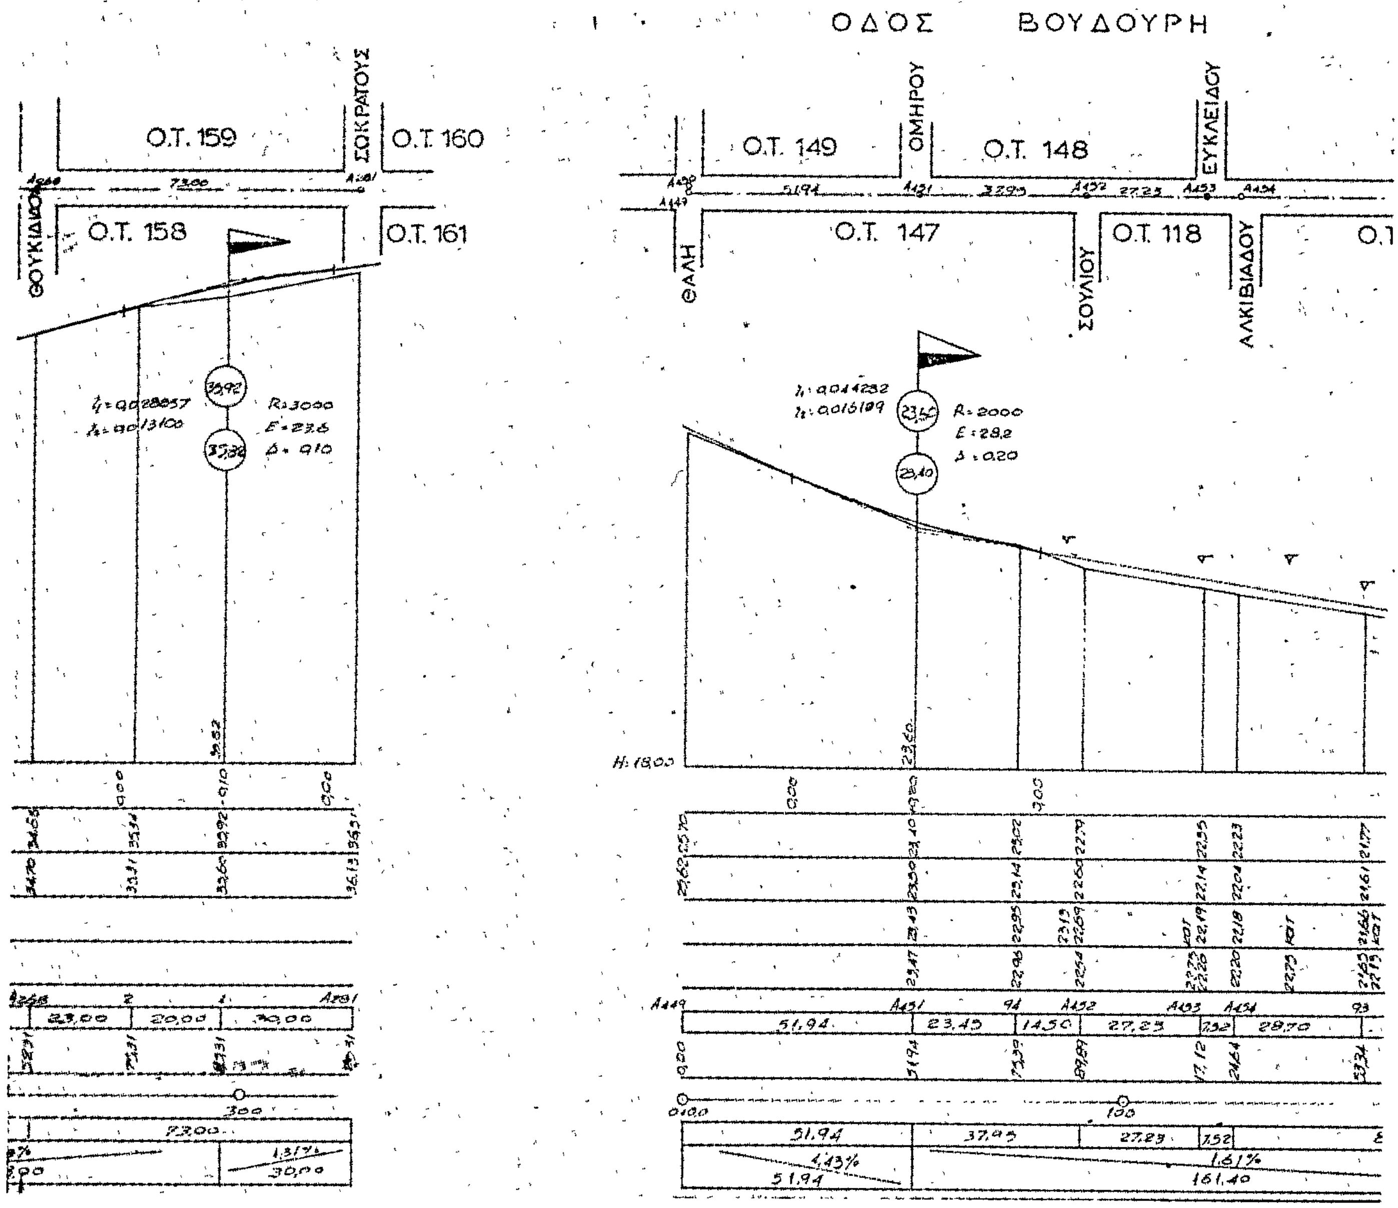

ΟΔΟΣ ΙΑΣΩΝΟΣ
Ο.Τ. 140
Ο.Τ. 141
ΙΩΝΟΣ
ΘΕΡΜΟΠΥΛΩΝ
ΟΔΟΣ ΠΙΝΔΑΡΟΥ
Ο.Τ. 131
Ο.Τ. 138
Ο.Τ. 139
28ης ΟΚΤΩΒΡΙΟΥ
ΦΕΙΔΙΠΠΙΔΟΥ
ΚΙΜΩΝΟΣ
ΙΩΝΟΣ

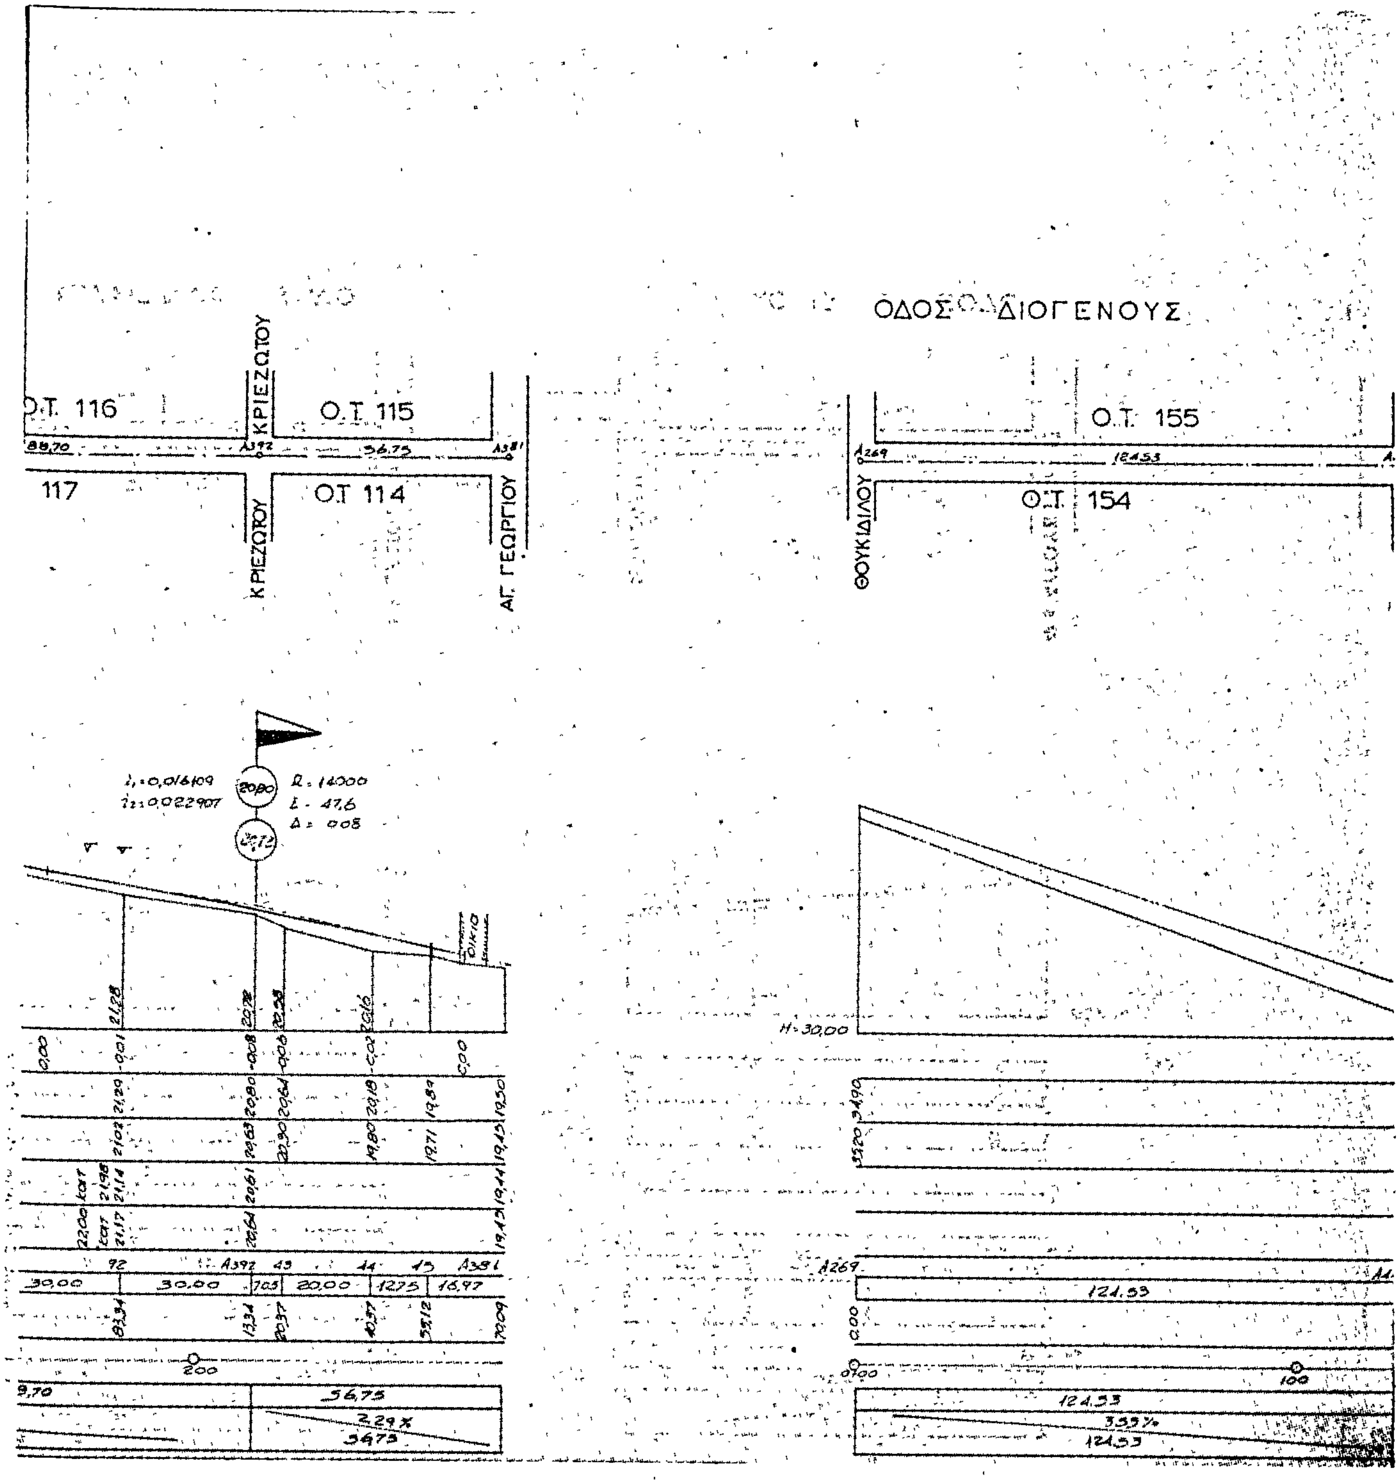

ΟΔΟΣ ΑΧΙΛΛΕΩΣ
Ο.Τ. 130
Ο.Τ. 129
Ο.Τ. 140
ΑΡΓΟΝΑΥΤΩΝ
ΘΕΡΜΟΠΥΛΩΝ
Ο.Τ. 124
Ο.Τ. 125
Ο.Τ. 132
ΠΕΤΡΑΛΩΝΩΝ
28ης ΟΚΤΩΒΡΙΟΥ
Ο.Τ. 130
28ης ΟΚΤΩΒΡΙΟΥ
ΑΡΓΟΝΑΥΤΩΝ

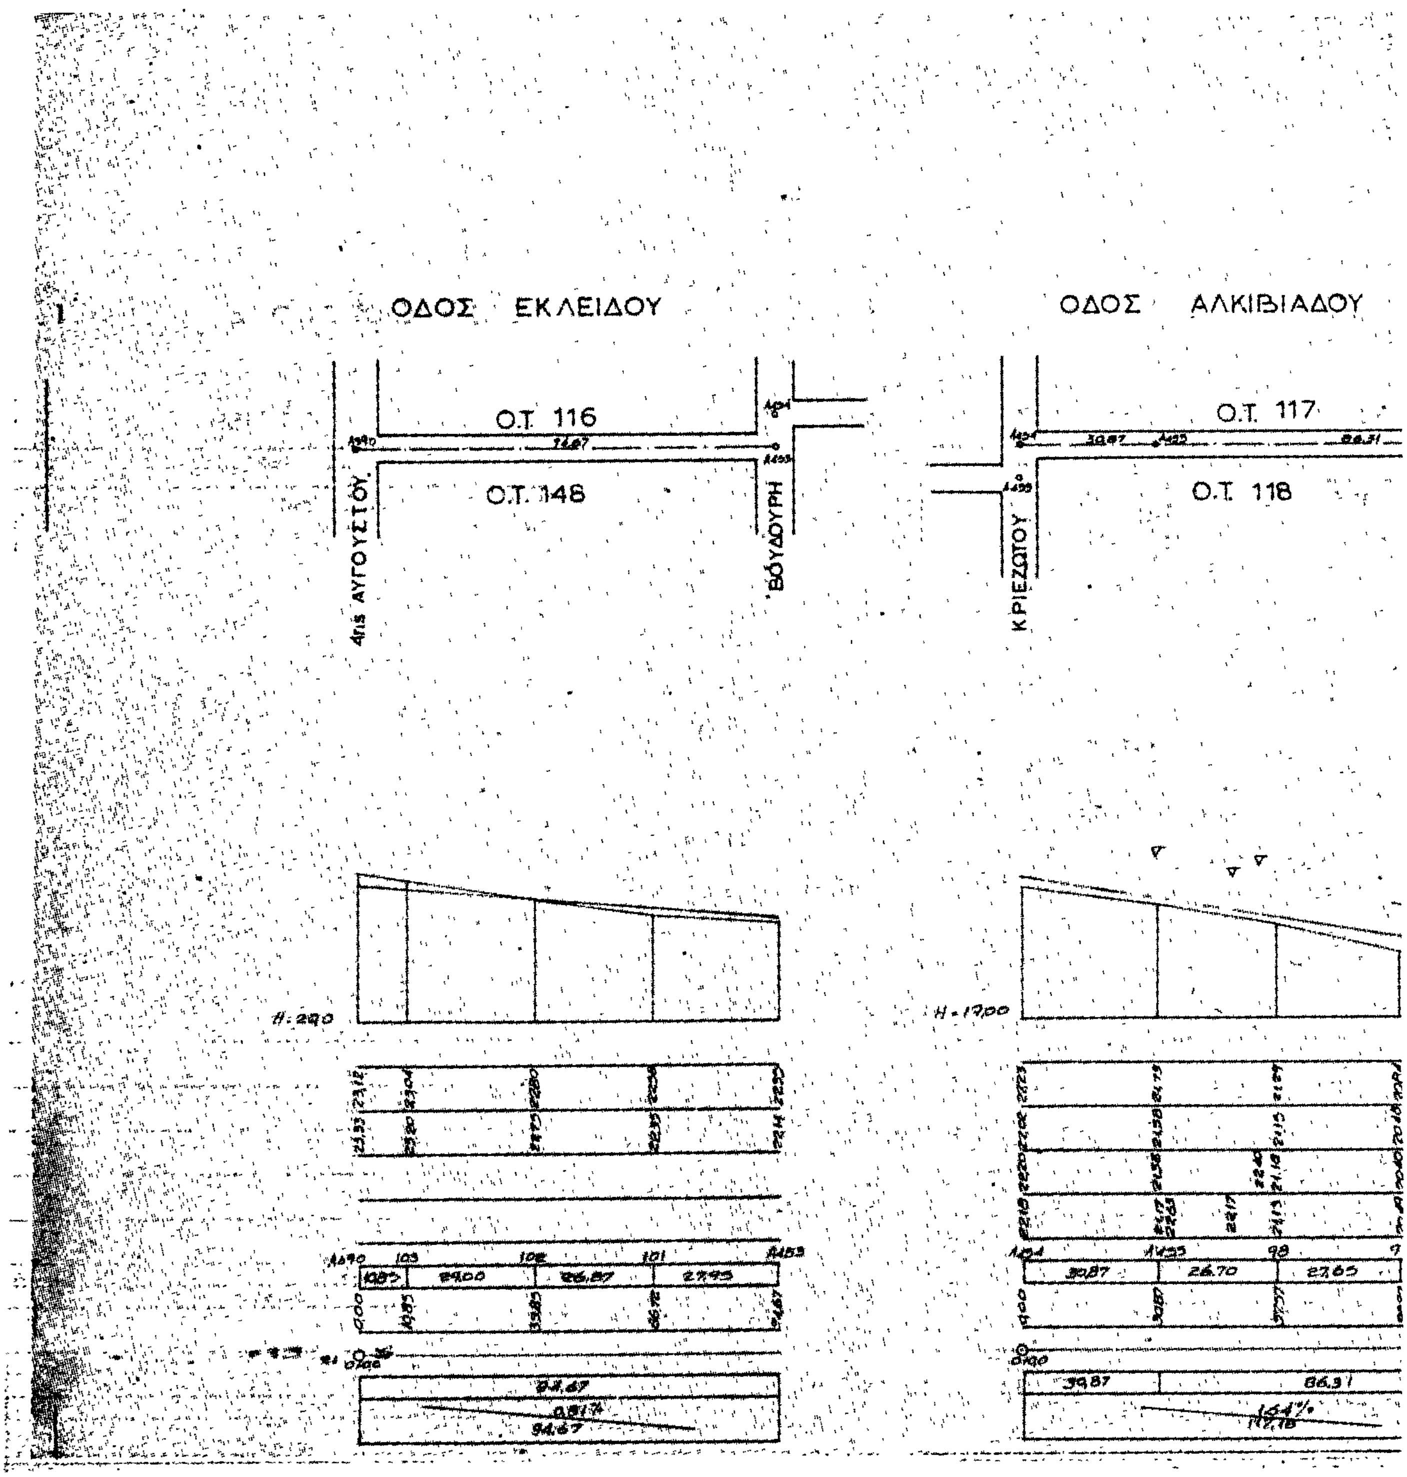

ΟΔΟΣ ΕΡΜΟΥ
Ο.Τ.113
ΗΡΑΚΛΕΟΥΣ
Ο.Τ. 121
Ο.Τ. 122
28
Ο.Τ. 129
ΘΕΡΜΟΠΥΛΩΝ
ΟΤ 119
ΝΕΟΦΥΤΟΥ
Ο.Τ. 120
ΣΑΛΑΜΙΝΟΜΑΧΩΝ
Ο.Τ. 123
ΠΕΤΡΑΛΩΝΩΝ
Ο.Τ. 124
ΑΝΩΝΥΜΟΣ
Ο.Τ. 125
28ης ΟΚΤΩΒΡΙΟΥ

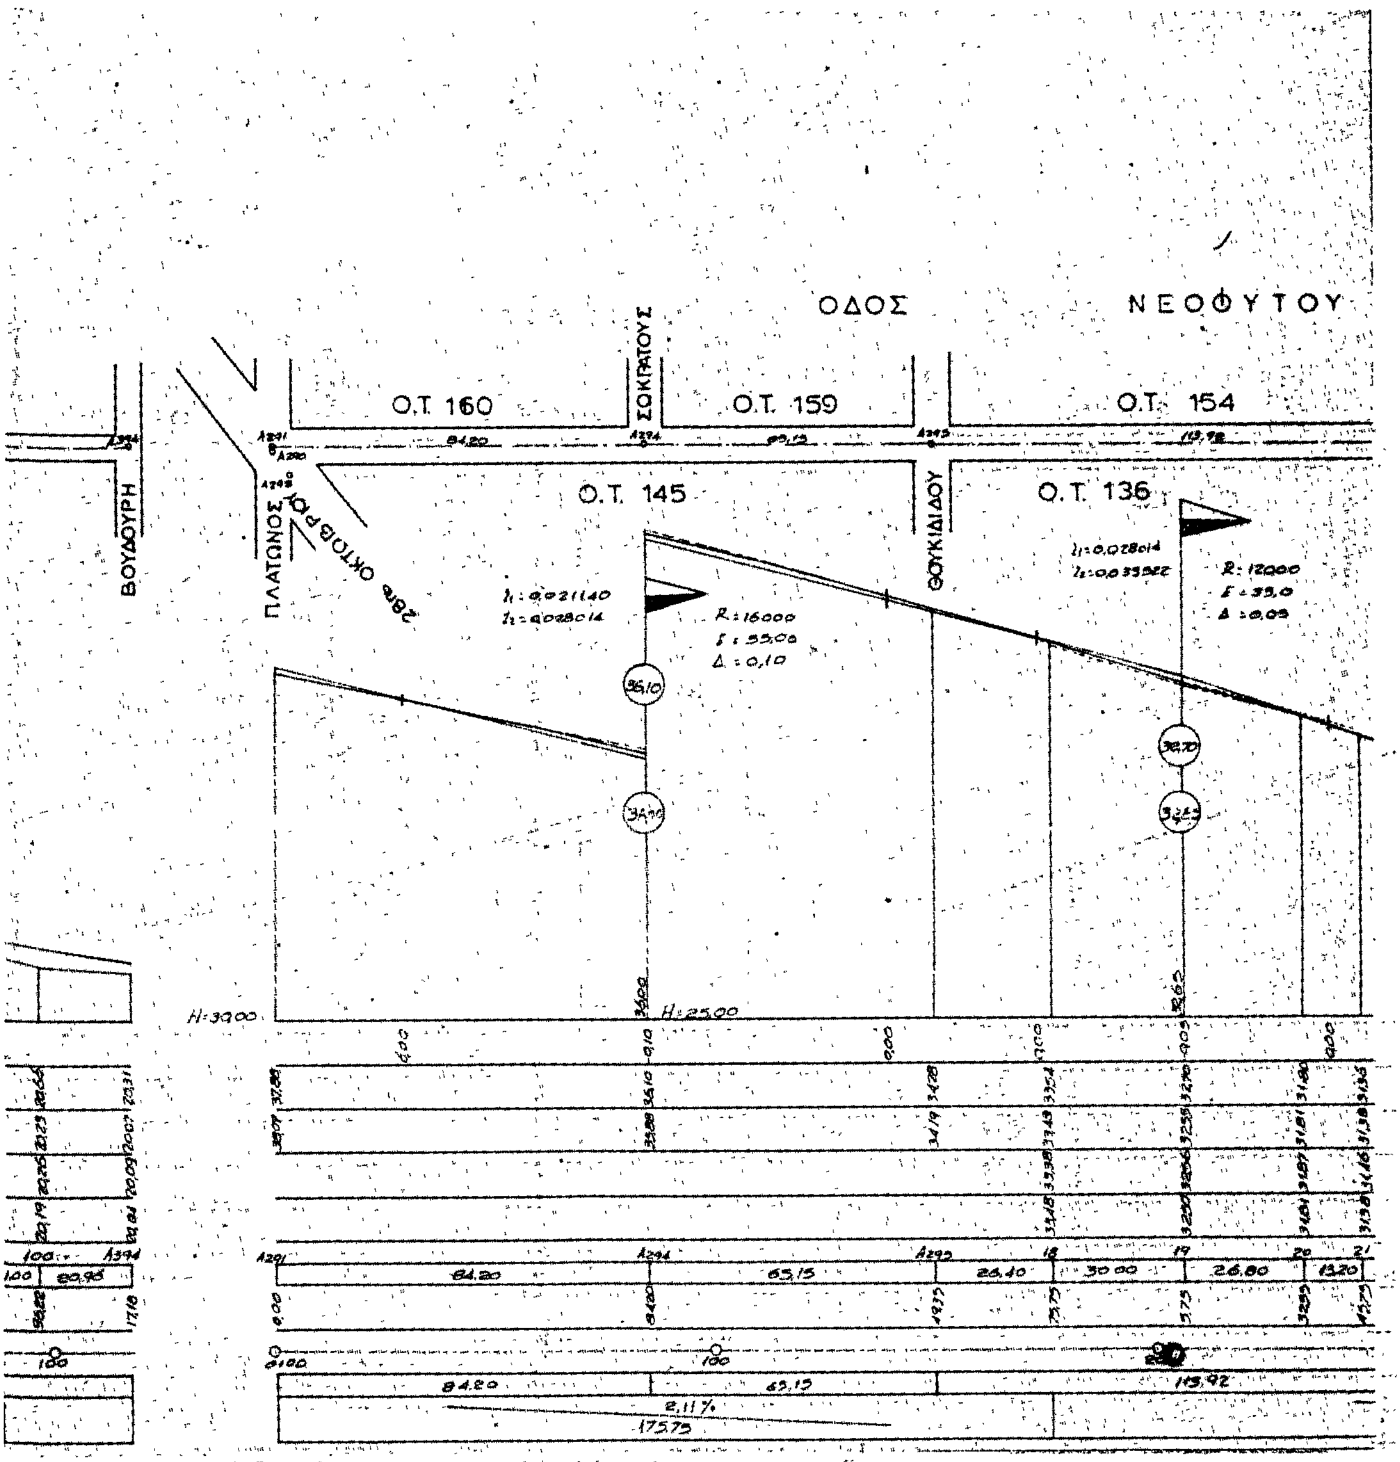

ΘΕΡΜΟΠΥΛΩΝ
Ο.Τ. 127
ΕΡΜΟΥ
Ο.Τ. 128
Ο.Τ. 129
28ης ΟΚΤΩΒΡΙΟΥ
ΑΧΙΛΛΕΩΣ
ΑΝΩΝ
28ης ΟΚΤΩΒΡΙΟΥ


ΟΔΟΣ ΒΟΥΔΟΥΡΗ
Ο.Τ. 147
Ο.Τ. 152
Ο.Τ. 153
Ο.Τ. 155
Ο.Τ. 149
Ο.Τ. 150
Ο.Τ. 151
Ο.Τ. 156
ΘΕΡΜΟΠΥΛΩΝ
ΘΑΛΗ
ΠΥΘΑΓΟΡΑ
ΖΗΝΩΝΟΣ
ΣΑΠΦΟΥΣ

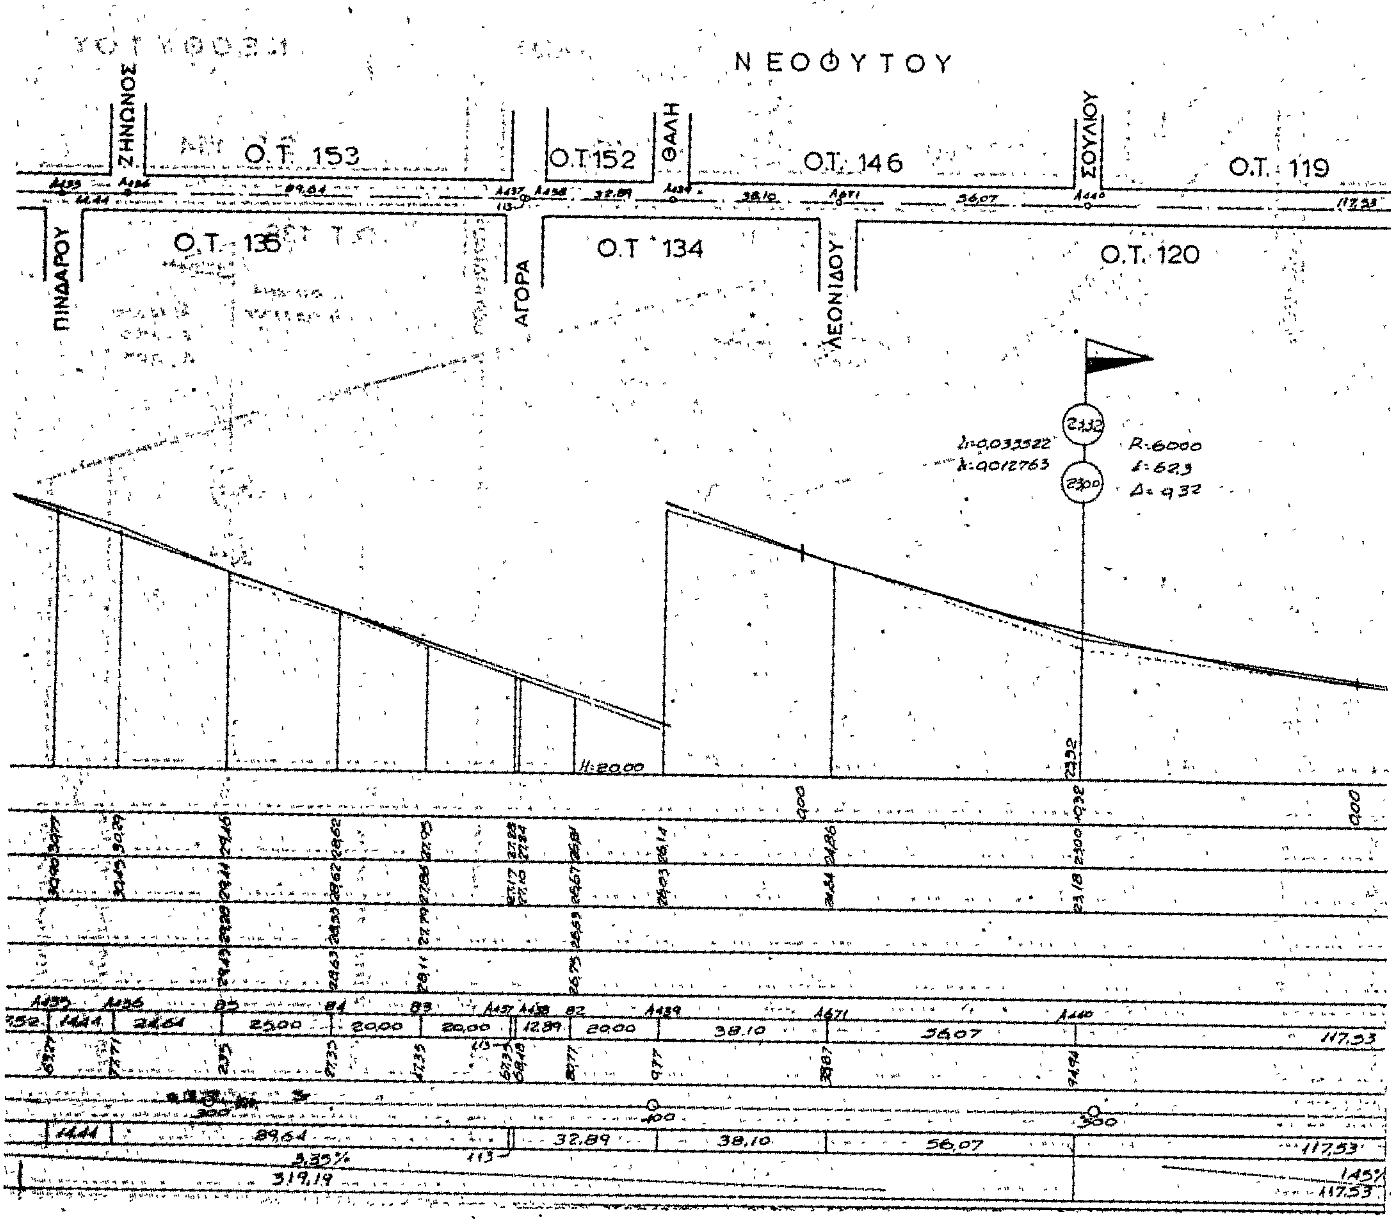

ΟΔΟΣ ΒΟΥΔΟΥΡΗ
Ο.Τ. 159
ΣΩΚΡΑΤΟΥΣ
Ο.Τ. 160
Ο.Τ. 158
Ο.Τ. 161
ΘΟΥΚΙΔΙΔΟΥ
R=3000
E=23,6
Δ=0,10
Ο.Τ. 149
ΟΜΗΡΟΥ
Ο.Τ. 148
ΕΥΚΛΕΙΔΟΥ
Ο.Τ. 147
Ο.Τ. 118
ΘΑΛΗ
ΣΟΥΛΙΟΥ
ΑΛΚΙΒΙΑΔΟΥ
R=2000
E=28,2
Δ=0,20
H: 18,00
51,94
23,45
14,50
27,23
7,52
28,70
37,95
4,43%
1,61%
161,40

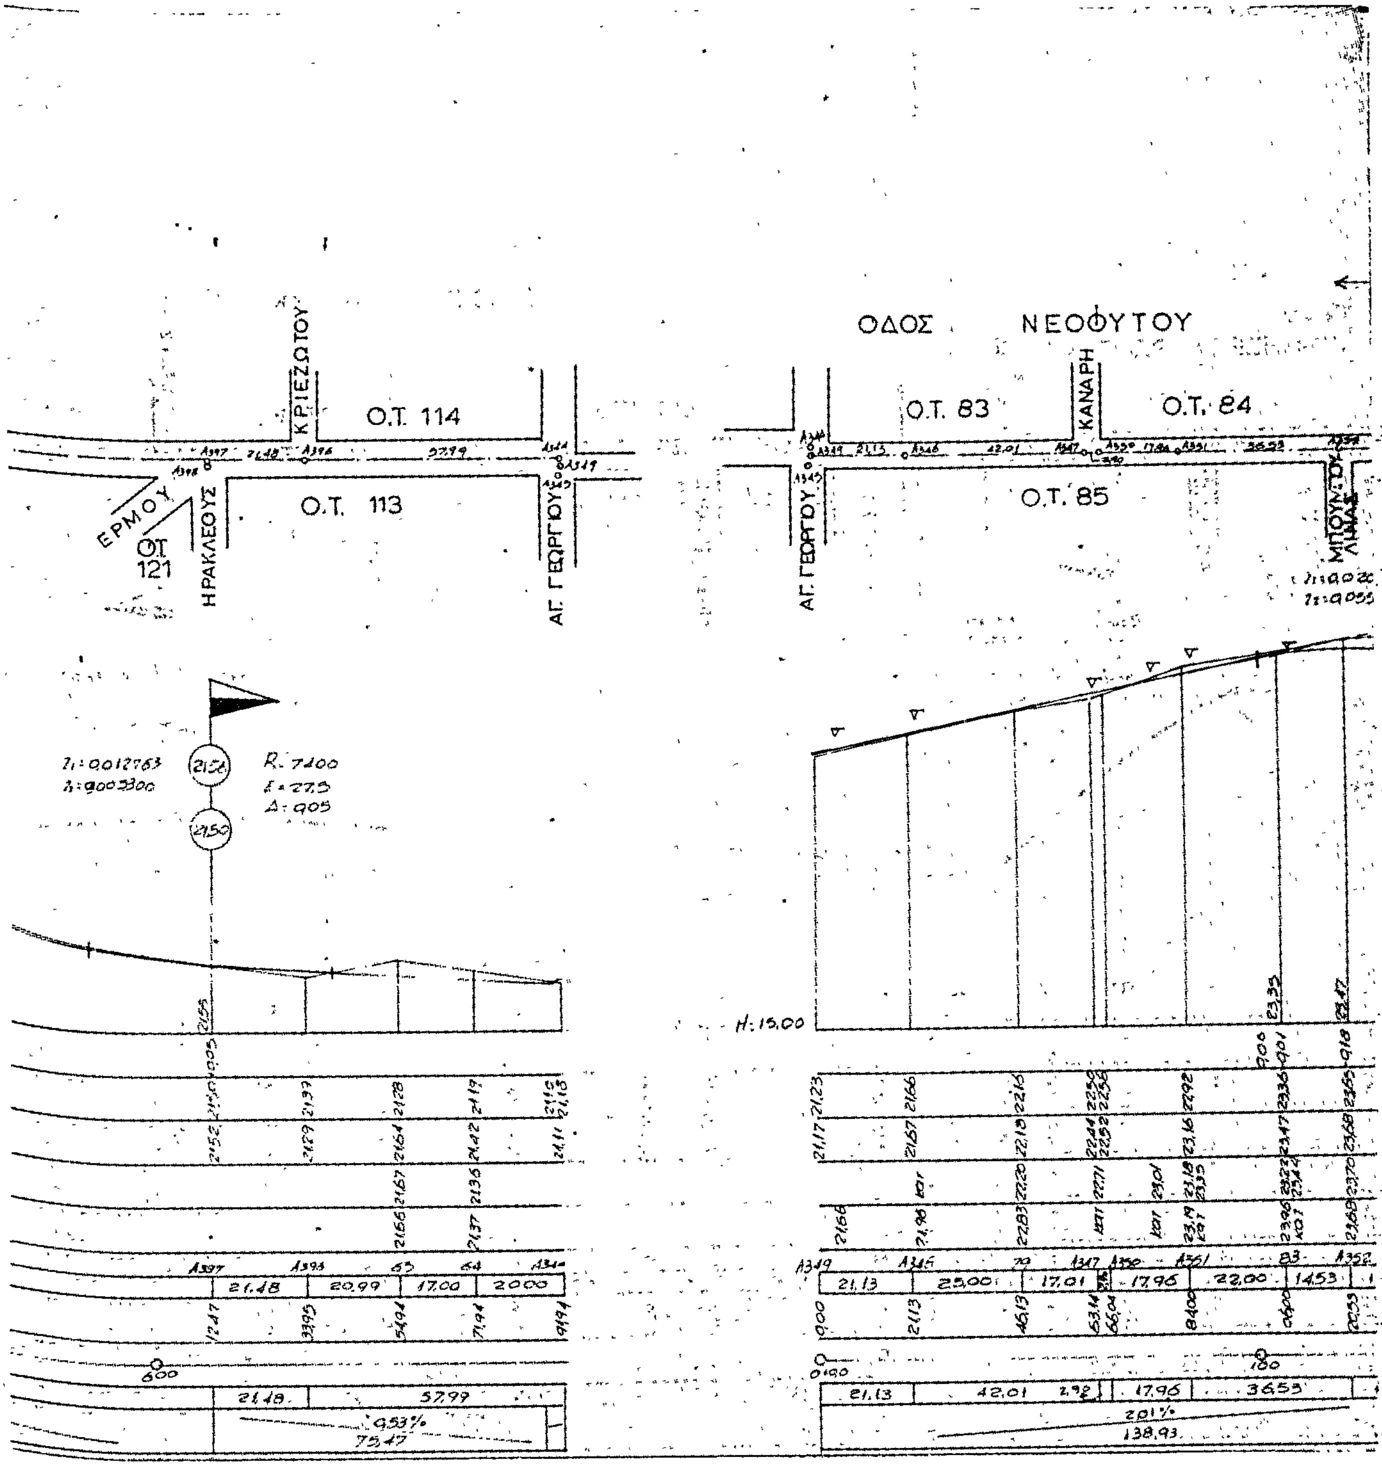

ΟΔΟΣ ΔΙΟΓΕΝΟΥΣ
Ο.Τ. 116
Ο.Τ. 115
Ο.Τ. 155
117
Ο.Τ. 114
Ο.Τ. 154
ΚΡΙΕΖΩΤΟΥ
ΑΓ. ΓΕΩΡΓΙΟΥ
ΘΟΥΚΙΔΙΔΟΥ

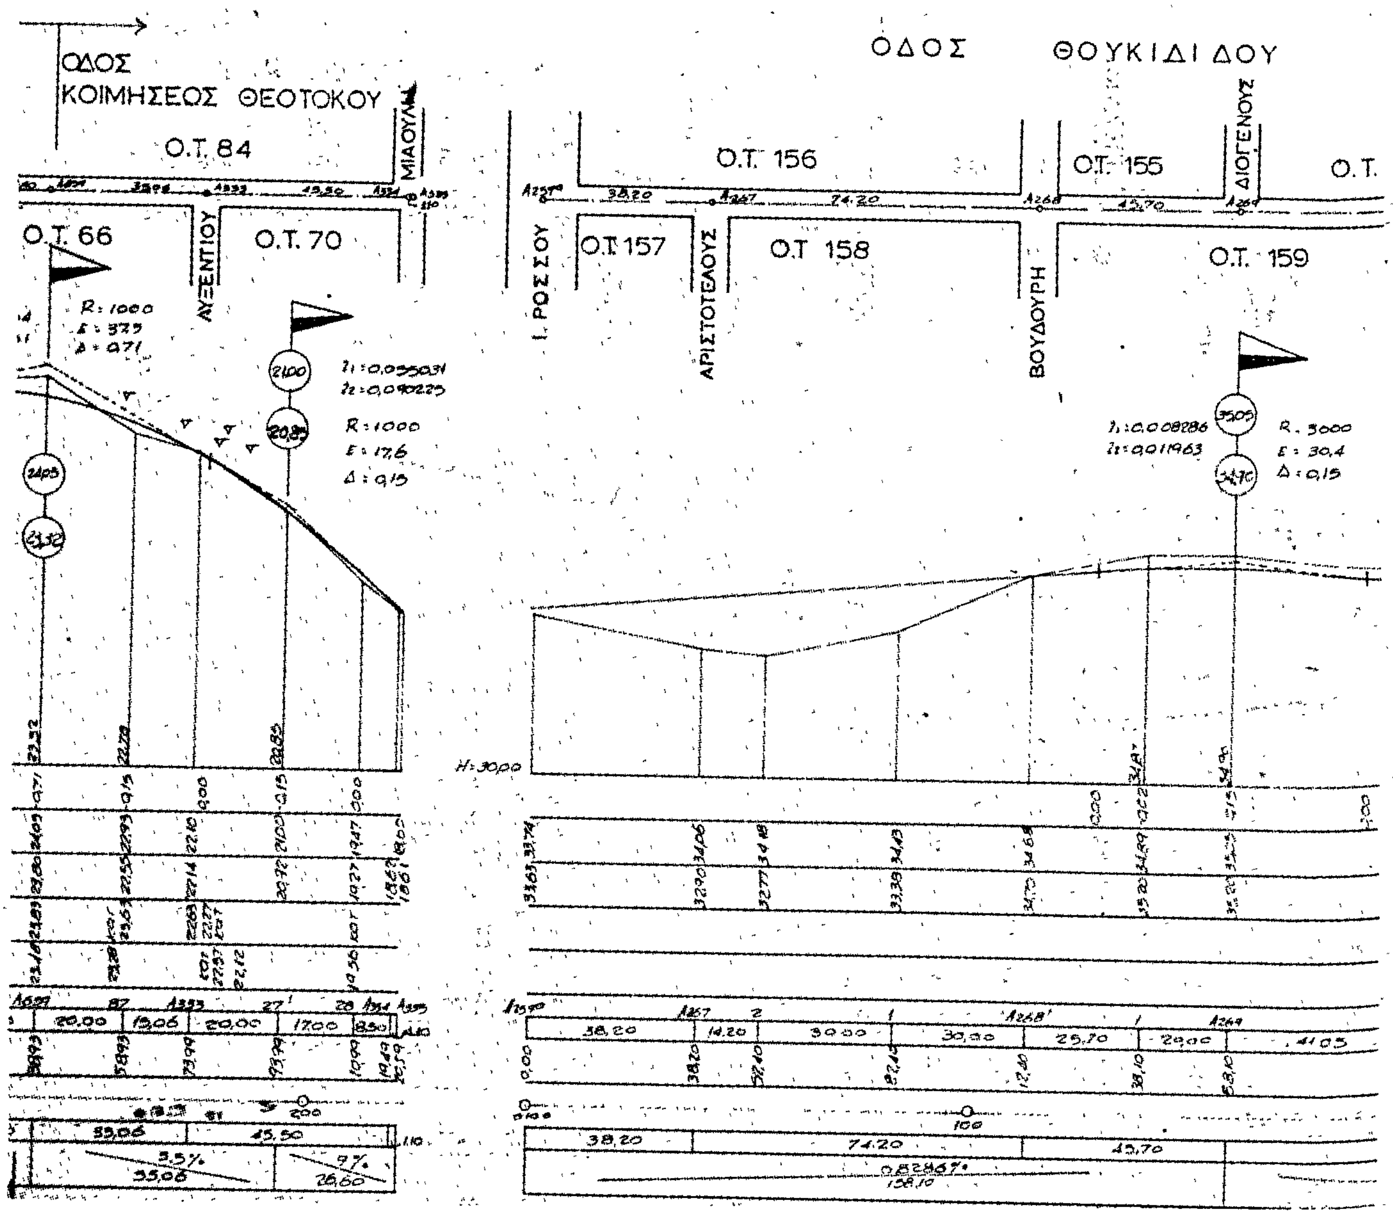

ΟΔΟΣ ΕΚΛΕΙΔΟΥ
Ο.Τ. 116
Ο.Τ. 148
ΑΥΓΟΥΣΤΟΥ
ΒΟΥΔΟΥΡΗ
ΟΔΟΣ ΑΛΚΙΒΙΑΔΟΥ
Ο.Τ. 117
Ο.Τ. 118
ΚΡΙΕΖΩΤΟΥ

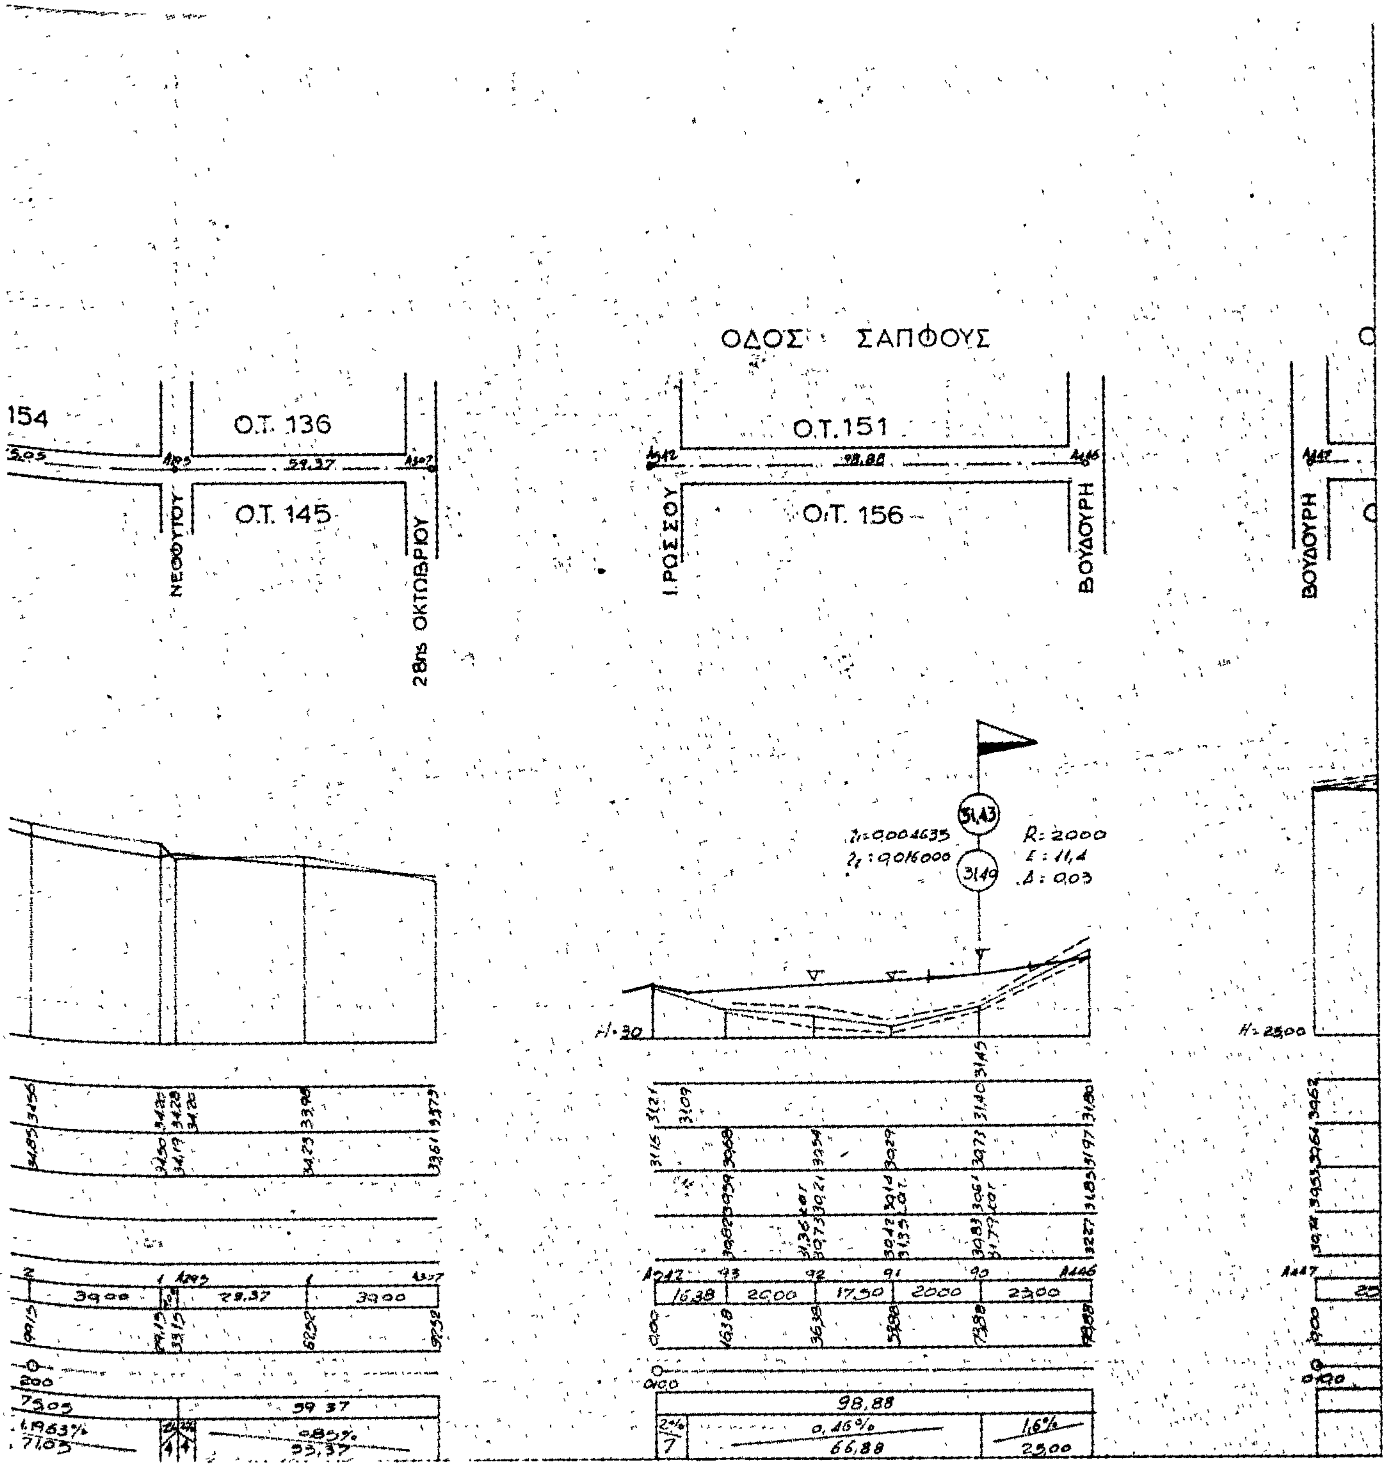


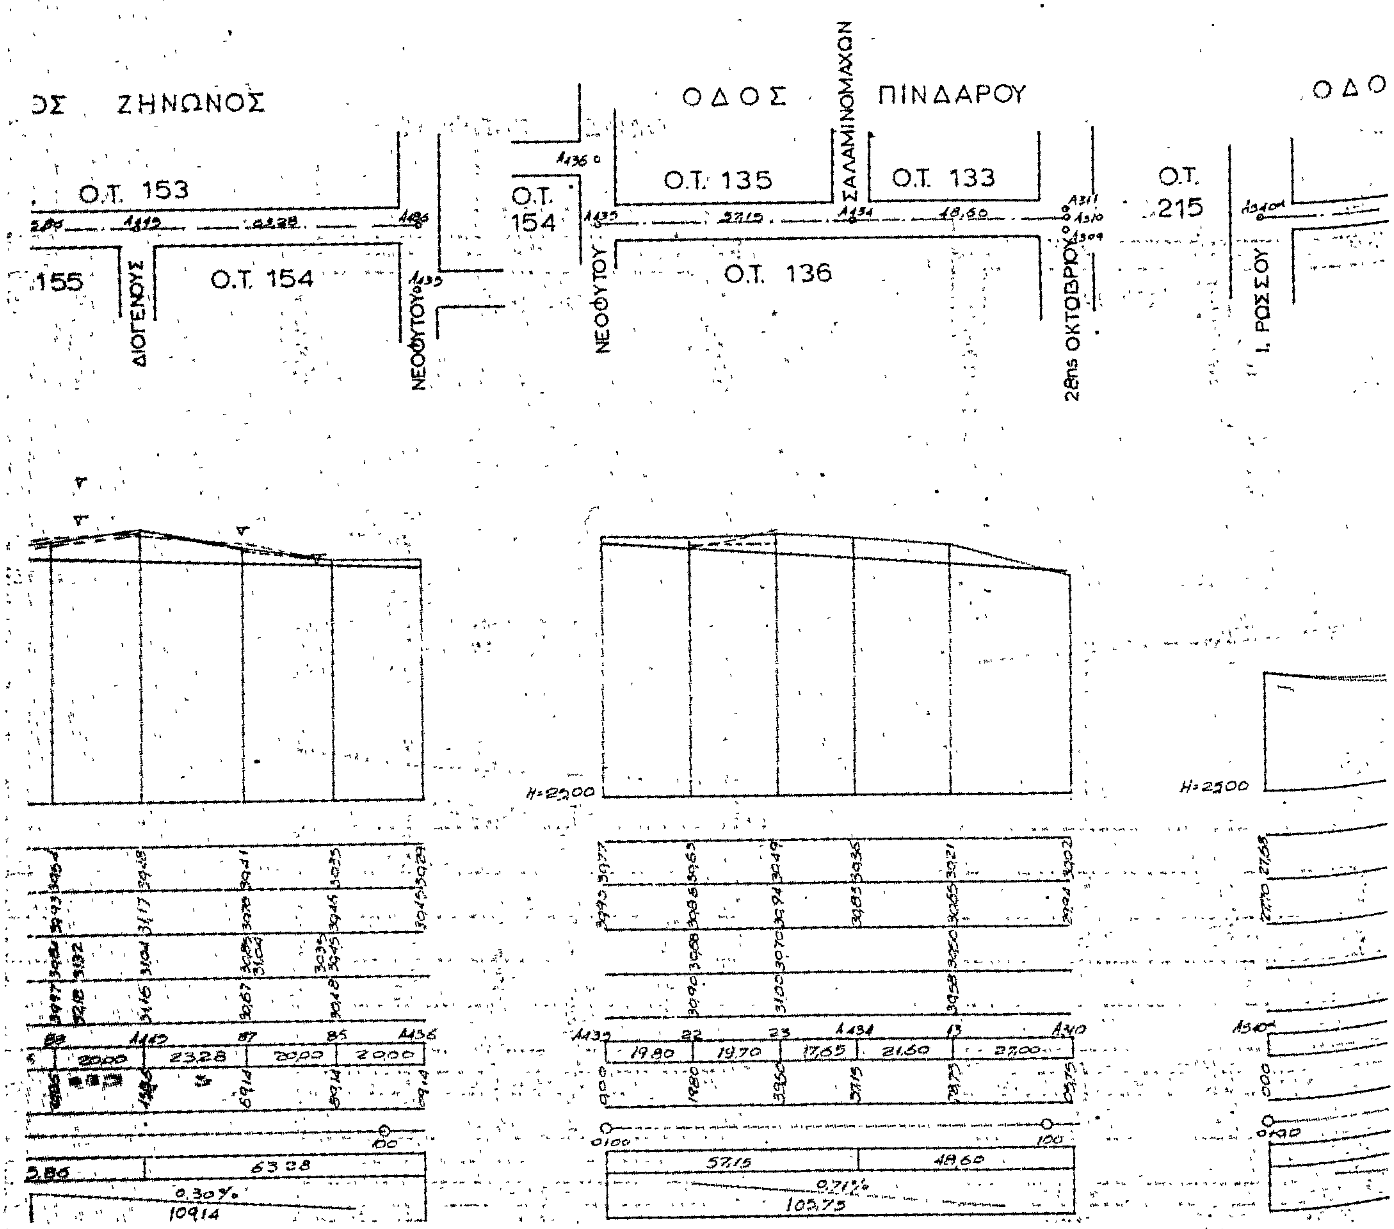
ΟΔΟΣ ΝΕΟΦΥΤΟΥ
Ο.Τ. 160
Ο.Τ. 159
Ο.Τ. 154
Ο.Τ. 145
Ο.Τ. 136
ΣΩΚΡΑΤΟΥΣ
ΘΟΥΚΙΔΙΔΟΥ
ΒΟΥΔΟΥΡΗ
ΠΛΑΤΩΝΟΣ
28ης ΟΚΤΩΒΡΙΟΥ
R=16000
R=12000

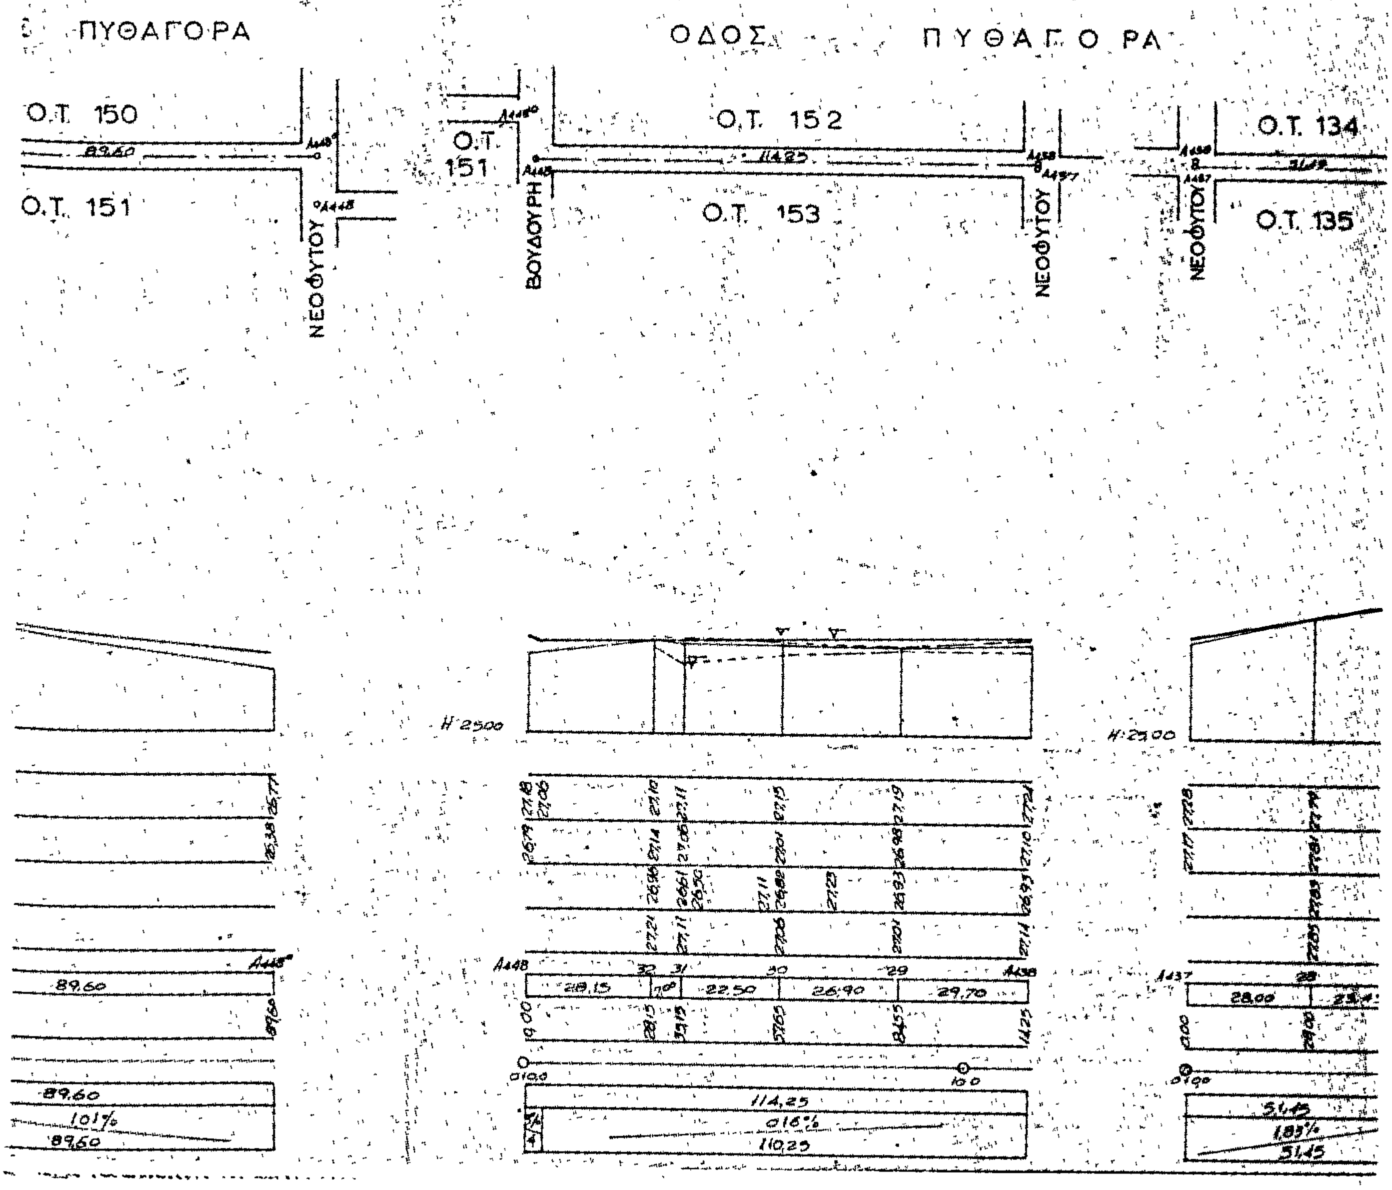

ΝΕΟΦΥΤΟΥ
ΖΗΝΩΝΟΣ
Ο.Τ. 153
Ο.Τ.152
ΘΑΛΗ
Ο.Τ. 146
ΣΟΥΛΙΟΥ
Ο.Τ. 119
ΠΙΝΔΑΡΟΥ
Ο.Τ. 136
ΑΓΟΡΑ
Ο.Τ. 134
ΛΕΟΝΙΔΟΥ
Ο.Τ. 120
R:6000
H:20.00

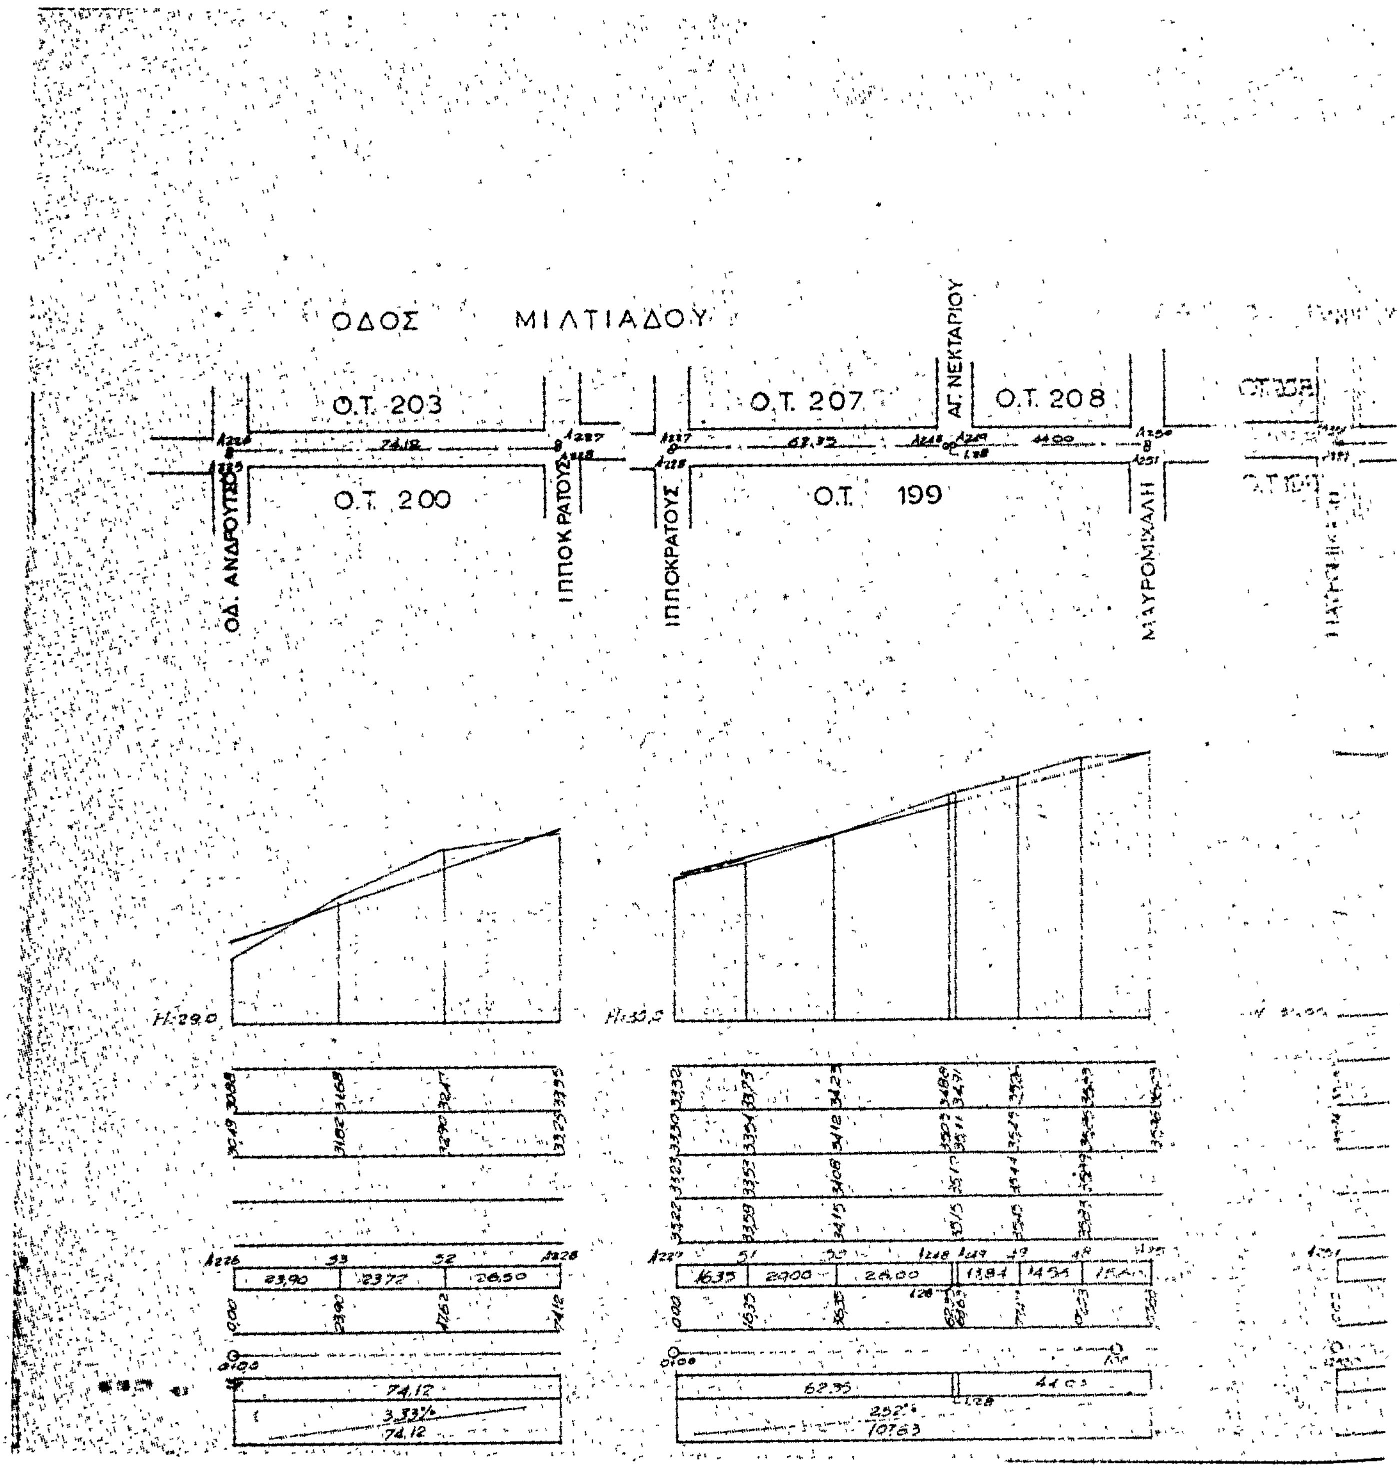

ΟΔΟΣ ΝΕΟΦΥΤΟΥ
ΚΡΙΕΖΩΤΟΥ
Ο.Τ. 114
Ο.Τ. 113
ΕΡΜΟΥ
ΟΤ 121
ΗΡΑΚΛΕΟΥΣ
ΑΓ. ΓΕΩΡΓΙΟΥ
Ο.Τ. 83
ΚΑΝΑΡΗ
Ο.Τ. 84
Ο.Τ. 85
R: 7400
H: 15.00

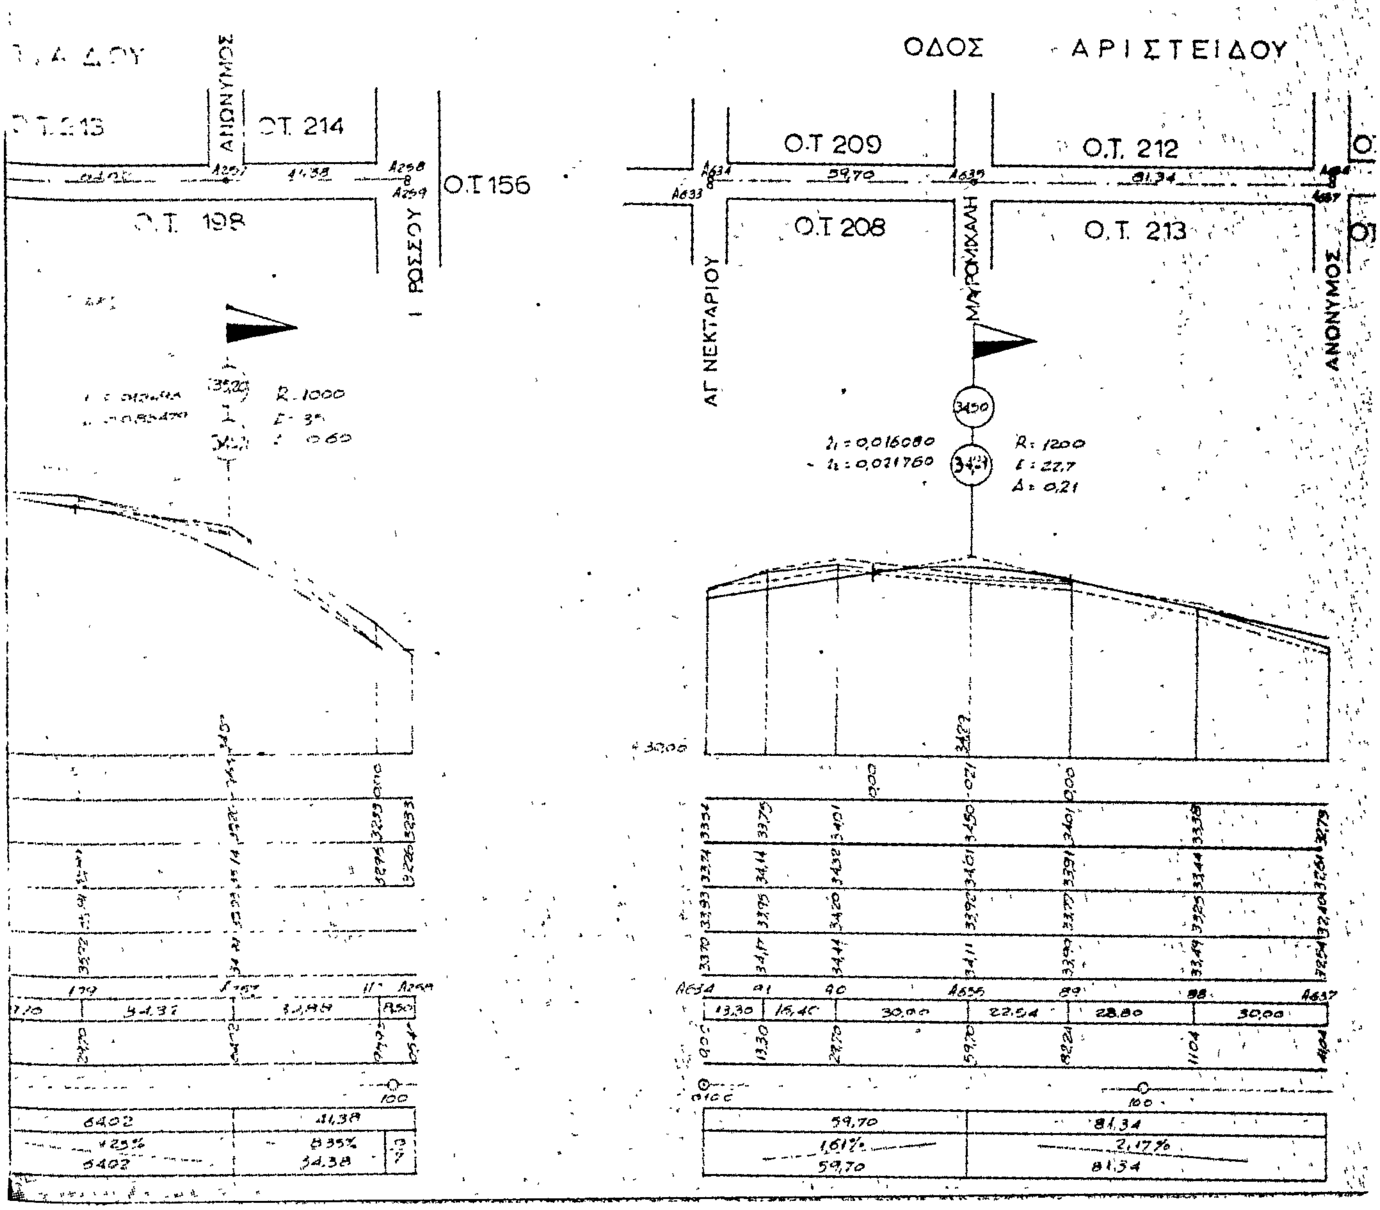

ΟΔΟΣ
ΚΟΙΜΗΣΕΟΣ ΘΕΟΤΟΚΟΥ
Ο.Τ. 84
ΜΙΑΟΥΛΗ
Ο.Τ. 66
ΑΥΞΕΝΤΙΟΥ
Ο.Τ. 70
ΟΔΟΣ ΘΟΥΚΙΔΙΔΟΥ
Ο.Τ. 156
Ο.Τ. 155
ΔΙΟΓΕΝΟΥΣ
Ο.Τ.
Ι. ΡΟΣΣΟΥ
Ο.Τ. 157
ΑΡΙΣΤΟΤΕΛΟΥΣ
Ο.Τ. 158
ΒΟΥΔΟΥΡΗ
Ο.Τ. 159
R: 1000
R: 3000
H: 30,00

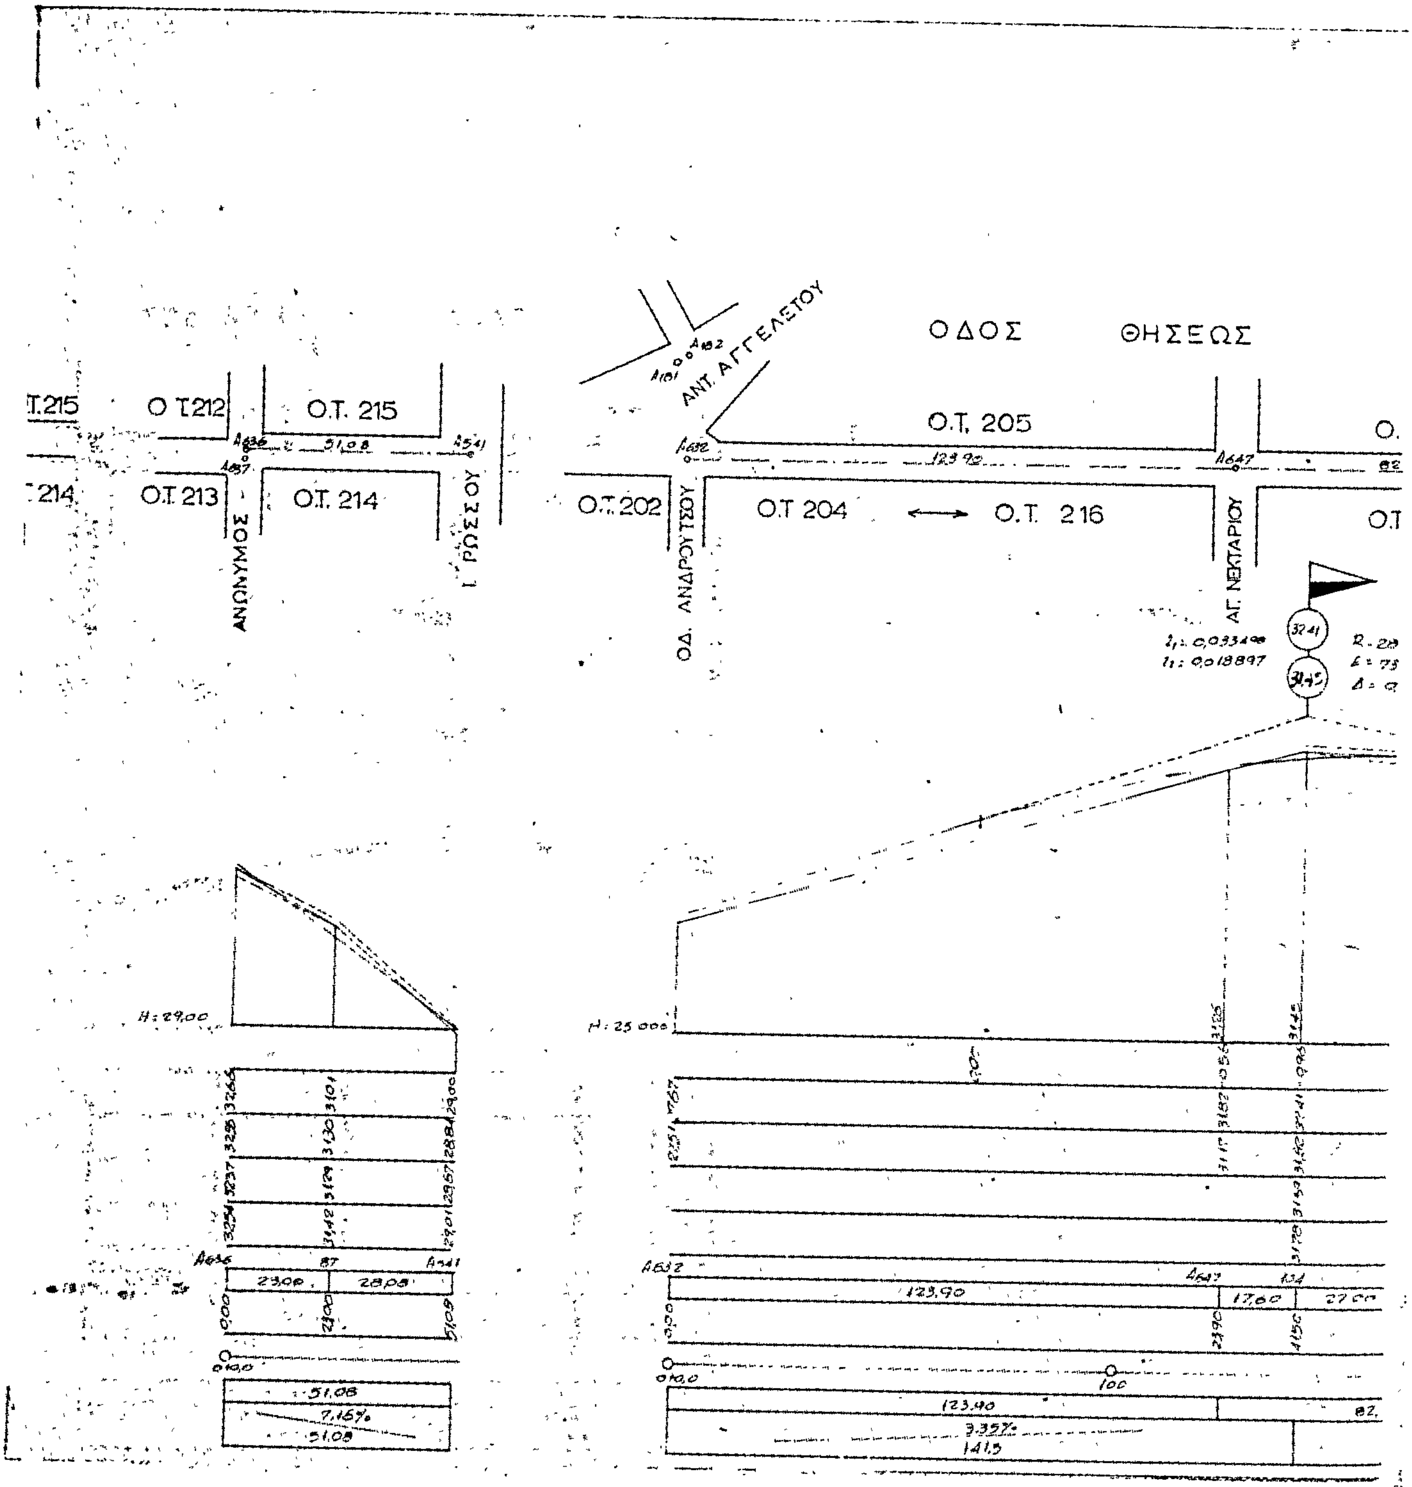

ΟΔΟΣ ΣΑΠΦΟΥΣ
154
Ο.Τ. 136
Ο.Τ. 145
Ο.Τ. 151
Ο.Τ. 156
ΝΕΟΦΥΤΟΥ
28ης ΟΚΤΩΒΡΙΟΥ
Ι. ΡΩΣΣΟΥ
ΒΟΥΔΟΥΡΗ
ΒΟΥΔΟΥΡΗ
R: 2000
98,88
66,88
23,00

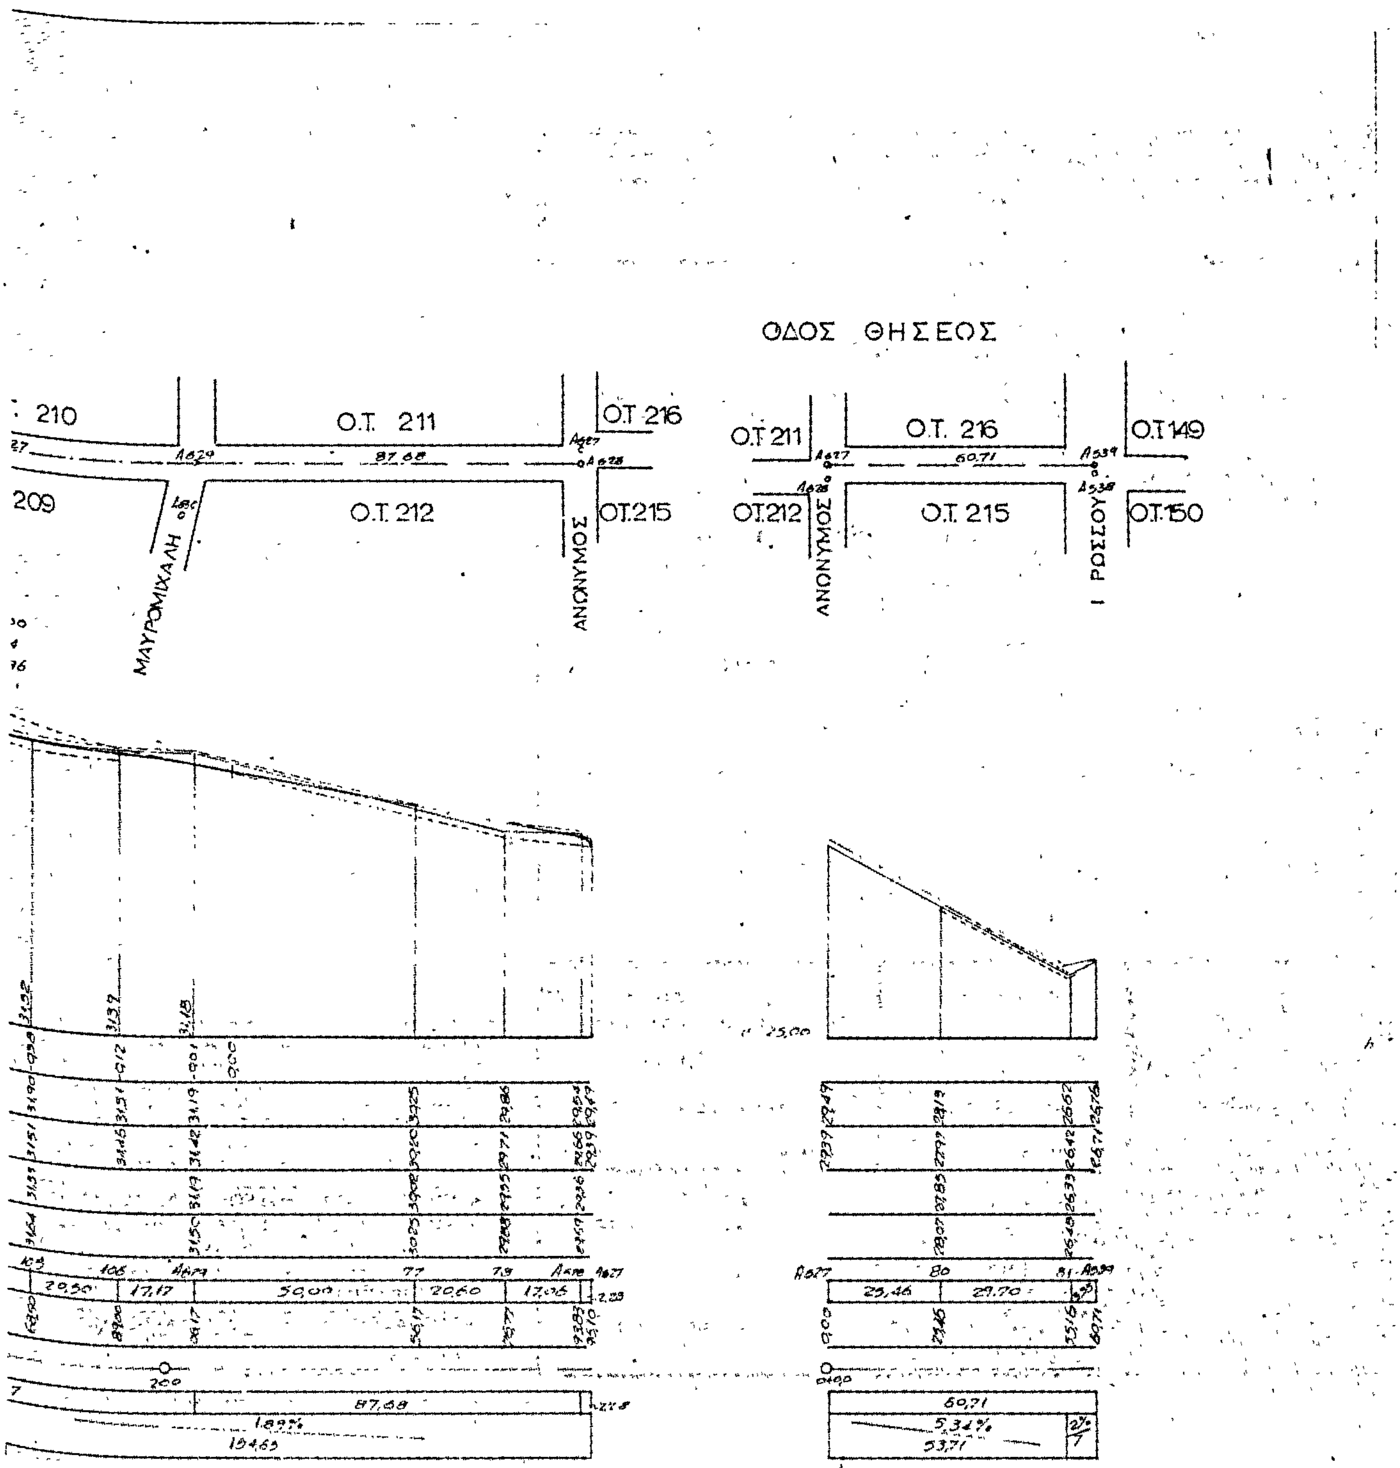

ΟΔΟΣ ΖΗΝΩΝΟΣ
ΟΔΟΣ ΠΙΝΔΑΡΟΥ
ΟΔΟ
Ο.Τ. 153
Ο.Τ. 154
Ο.Τ. 155
Ο.Τ. 135
Ο.Τ. 133
Ο.Τ. 136
Ο.Τ. 215
ΔΙΟΓΕΝΟΥΣ
ΝΕΟΦΥΤΟΥ
ΣΑΛΑΜΙΝΟΜΑΧΩΝ
28ης ΟΚΤΩΒΡΙΟΥ
Ι. ΡΩΣΣΟΥ
H=25.00
0.30%
109.14
0.71%
105.75


ΠΥΘΑΓΟΡΑ
ΟΔΟΣ ΠΥΘΑΓΟΡΑ
Ο.Τ. 150
Ο.Τ. 151
Ο.Τ. 151
Ο.Τ. 152
Ο.Τ. 153
Ο.Τ. 134
Ο.Τ. 135
ΝΕΟΦΥΤΟΥ
ΒΟΥΔΟΥΡΗ
ΝΕΟΦΥΤΟΥ
ΝΕΟΦΥΤΟΥ
89.60
114.25
Η 25.00
Η 25.00
28.15
22.50
26.90
29.70
28.00
114,25
0.16%
110,25
89.60
1.01%
89.60
51.45
1.83%
51.45


ΟΔΟΣ ΜΙΛΤΙΑΔΟΥ
Ο.Τ. 203
Ο.Τ. 207
ΑΓ. ΝΕΚΤΑΡΙΟΥ
Ο.Τ. 208
Ο.Τ. 200
Ο.Τ. 199
ΟΔ. ΑΝΔΡΟΥΤΣΟΥ
ΙΠΠΟΚΡΑΤΟΥΣ
ΙΠΠΟΚΡΑΤΟΥΣ
ΜΑΥΡΟΜΙΧΑΛΗ
74,12
62,35
44,00
23,90
23,72
26,50
29,00
26,00
3,33%
2,52%
107,63


ΟΔΟΣ ΑΡΙΣΤΕΙΔΟΥ
ΑΝΩΝΥΜΟΣ
Ο.Τ. 214
Ο.Τ. 198
Ο.Τ 156
ΡΩΣΣΟΥ
Ο.Τ 209
Ο.Τ. 212
Ο.Τ 208
Ο.Τ. 213
ΑΓ. ΝΕΚΤΑΡΙΟΥ
ΜΑΥΡΟΜΙΧΑΛΗ
ΑΝΩΝΥΜΟΣ
R: 1200
Δ: 0,21
59,70
81,34
1,61%
2,17%


ΟΔΟΣ ΘΗΣΕΩΣ
ΑΝΤ. ΑΓΓΕΛΕΤΟΥ
Ο.Τ. 215
Ο.Τ. 212
Ο.Τ. 215
Ο.Τ. 205
Ο.Τ. 214
Ο.Τ. 213
Ο.Τ. 214
Ο.Τ. 202
Ο.Τ. 204 ⟷ Ο.Τ. 216
ΑΝΩΝΥΜΟΣ
Ι. ΡΩΣΣΟΥ
ΟΔ. ΑΝΔΡΟΥΤΣΟΥ
ΑΓ. ΝΕΚΤΑΡΙΟΥ
Η: 29,00
Η: 25,000
51,08
7,16%
123,90
3,35%
141,5


ΟΔΟΣ ΘΗΣΕΩΣ
210
Ο.Τ. 211
Ο.Τ. 216
Ο.Τ. 211
Ο.Τ. 216
Ο.Τ.149
209
Ο.Τ. 212
Ο.Τ.215
Ο.Τ.212
Ο.Τ. 215
Ο.Τ.150
ΜΑΥΡΟΜΙΧΑΛΗ
ΑΝΩΝΥΜΟΣ
ΑΝΩΝΥΜΟΣ
ΡΩΣΣΟΥ
87,68
60,71
1,89%
5,34%

ΝΟΜΑΡΧΙΑ ΕΥΒΟΙΑΣ- ΚΟΙΝΟΤΗΣ ΒΑΣΙΛΙΚΟΥ

ΕΦΑΡΜΟΓΗ ΡΥΜΟΤΟΜΙΚΟΥ ΣΧΕΔΙΟΥ ΚΑΙ ΥΨΟΜΕΤΡΙΚΗ ΜΕΛΕΤΗ
ΒΑΣΙΛΙΚΟΥ- ΛΕΥΚΑΝΤΙ

ΜΗΚΟΤΟΜΑΙ ΟΔΩΝ

Α - ΑΝΔΡΟΥΤΣΟΥ- ΑΡΙΣΤΟΤΕΛΟΥΣ- ΑΙΣΧΥΛΟΥ - ΑΓ.ΓΕΩΡΓΙΟΥ- ΑΓ.ΠΑΝΤΕΛΕΗΜΟΝΟΣ- -ΑΝΩΝΥΜΟΙ
Β ΒΟΥΔΟΥΡΗ
Γ
Δ ΔΗΜΗΤΡΙΟΥ- ΔΕΛΗΓΡΑΜΜΑΤΙΚΑ
Ε ΕΥΡΙΠΙΔΟΥ
Ζ
Η ΗΡΟΔΟΤΟΥ
Θ ΘΕΜΙΣΤΟΚΛΕΟΥΣ
Ι
Κ
Λ
Μ ΜΕΣΟΛΟΓΓΙΟΥ
Ν
Ξ ΞΕΝΟΦΩΝΤΟΣ
Ο 28ης ΟΚΤΩΒΡΙΟΥ
Π ΠΛΑΤΩΝΟΣ
Ρ Ι. ΡΩΣΣΟΥ
Σ ΣΩΚΡΑΤΟΥΣ- ΣΟΦΟΚΛΕΟΥΣ
Τ
Υ
Φ ΦΙΛΙΠΠΟΥ
Χ
Ψ
Ω

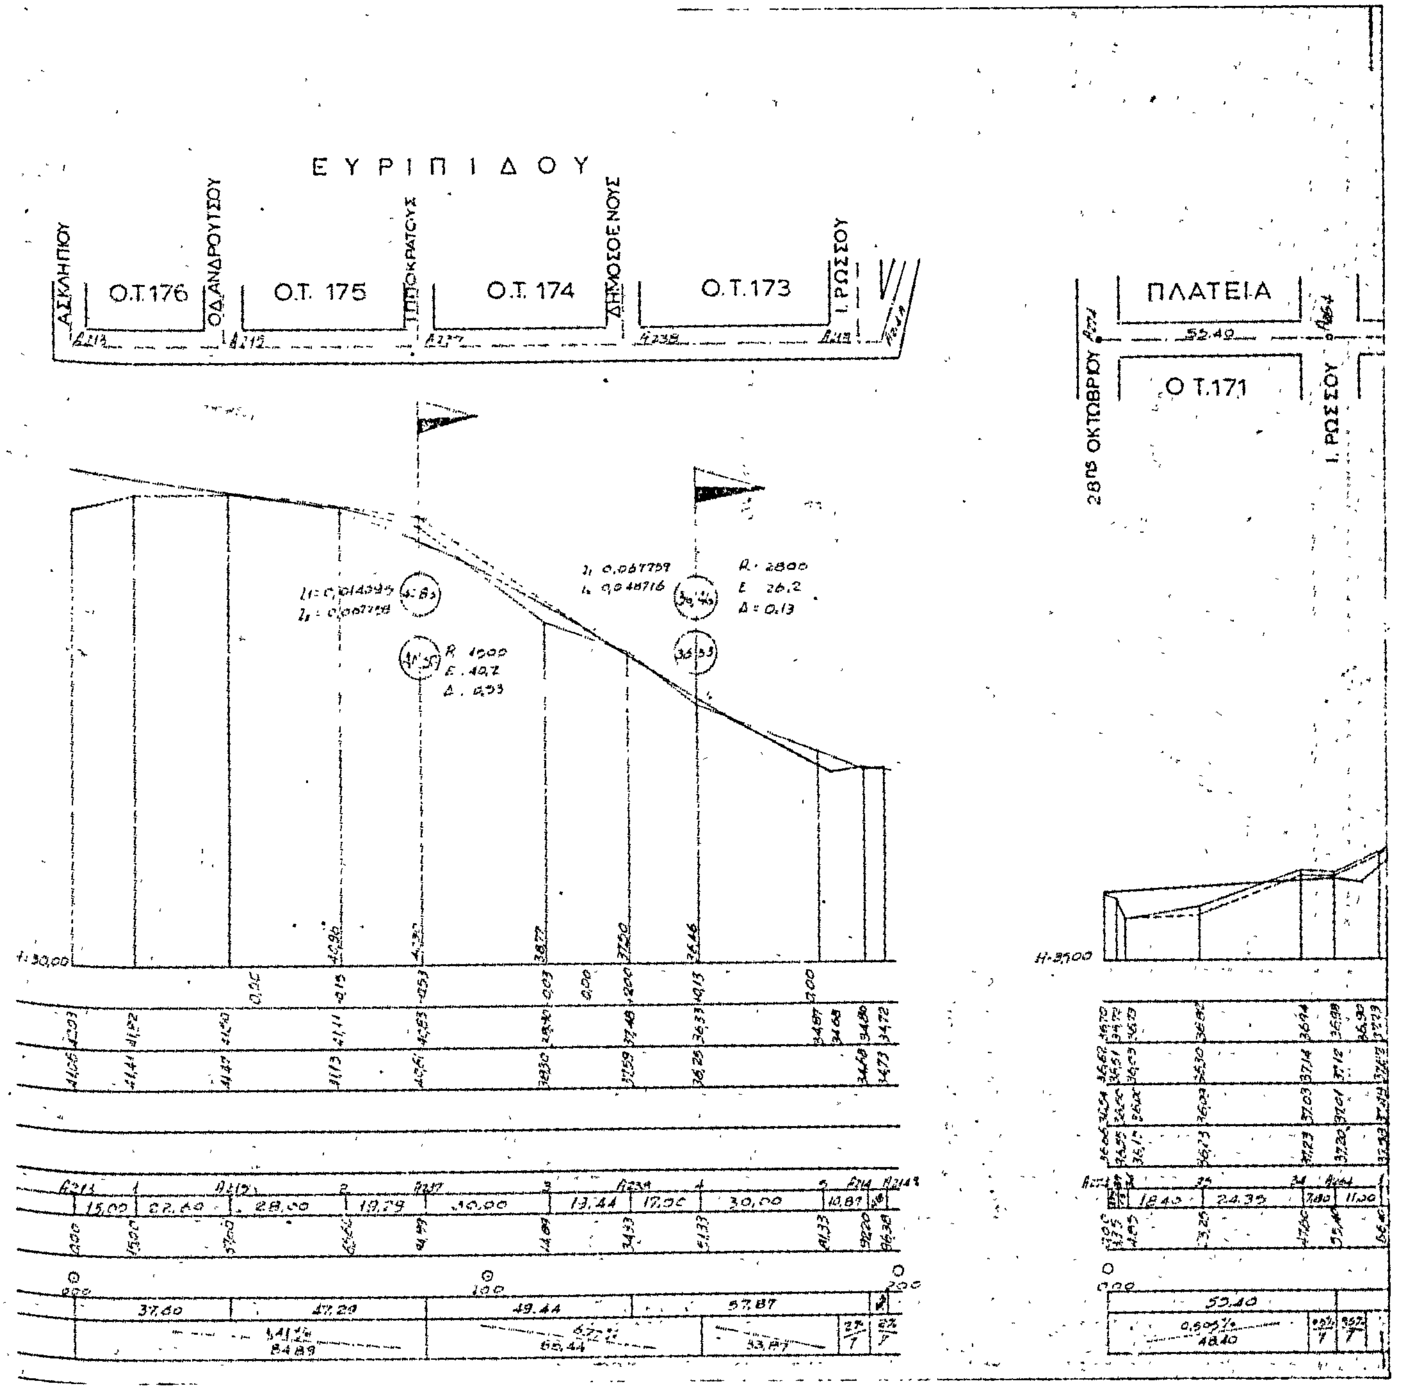
ΑΚΡΙΒΕΣ ΑΝΤΙΓΡΑΦΟΝ
Ο Προϊστάμενος της Γραμματείας
ΒΑΣ. ΡΟΥΤΣΗΣ

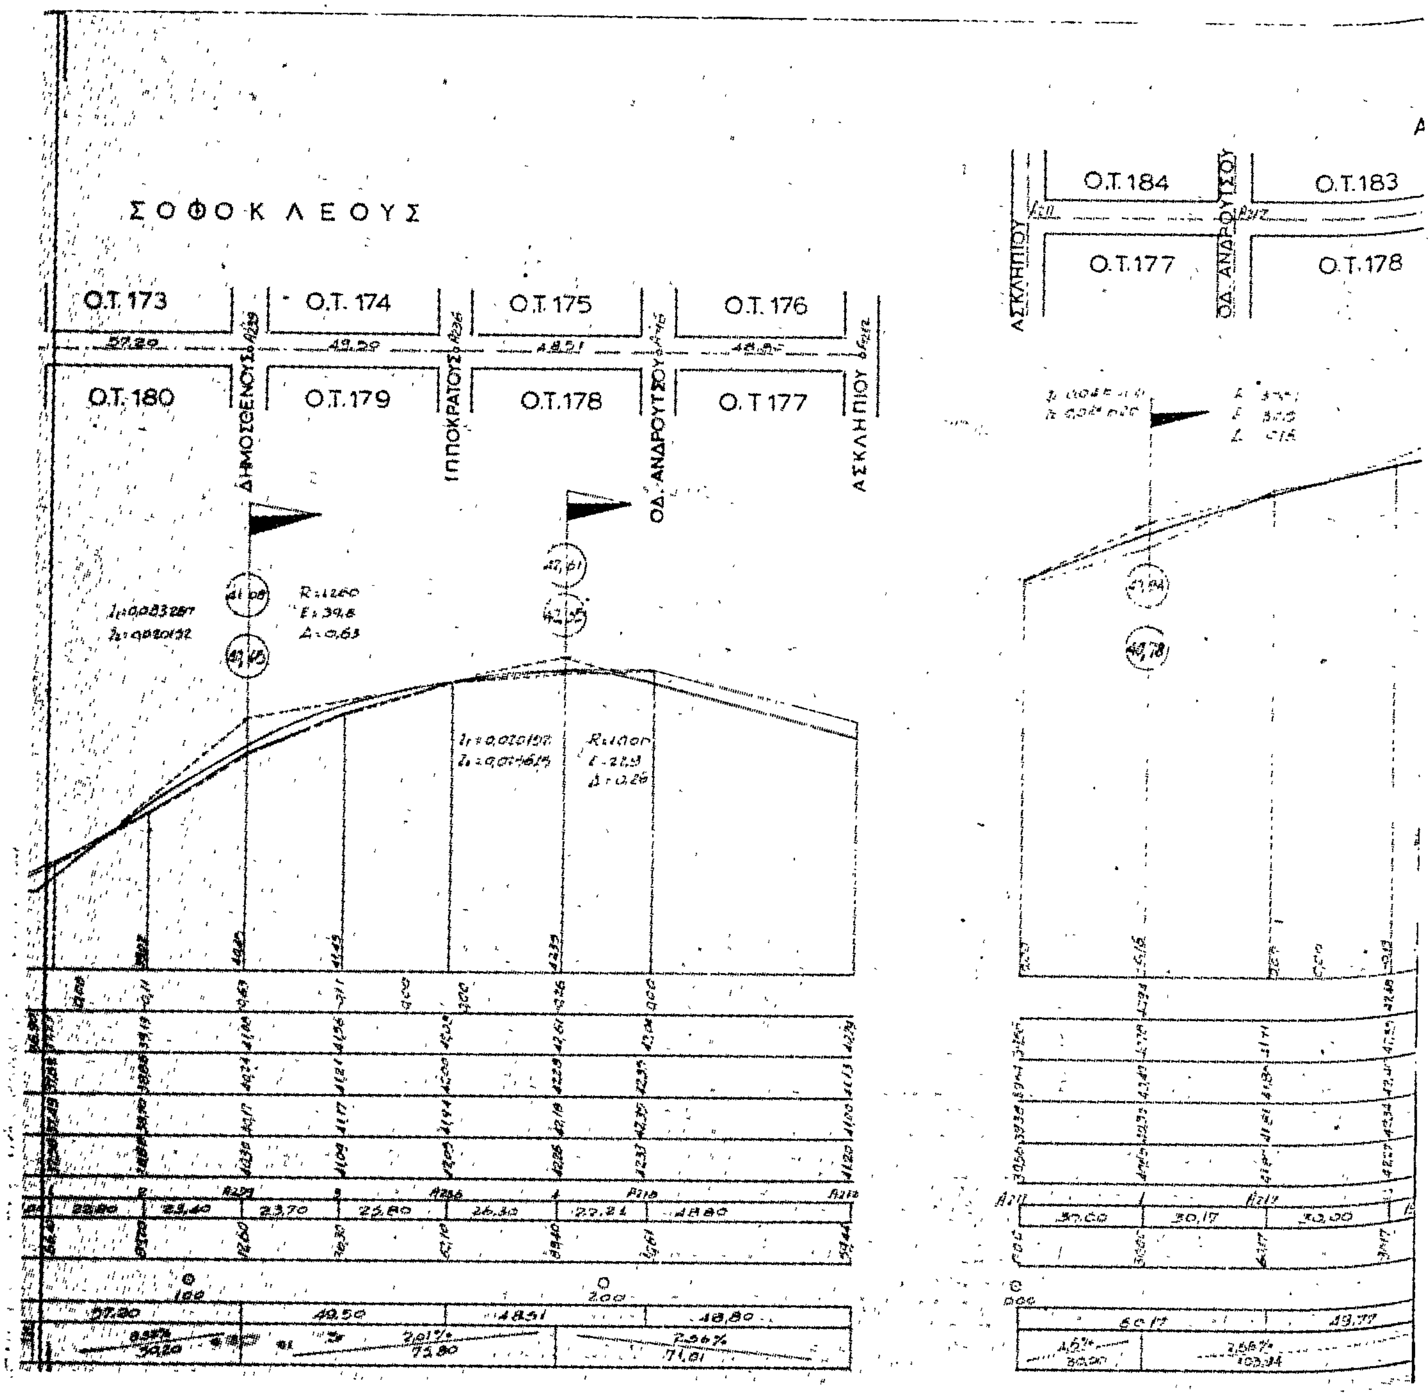
Εγκρίθη και συνοδεύει την αριθ. 1767/1312/13-5-80 απόφαση Νομάρχου Ευβοίας

Ο ΣΥΝΤΑΞΑΣ	Ο ΕΠΙΒΛΕΠΩΝ	ΕΘΕΩΡΗΘΗ 9-10-1979 Ο ΠΡΟΪΣΤΑΜΕΝΟΣ Τ.Υ.Δ.Κ.
Δ. ΠΑΠΑΝΔΡΕΟΥ	Α. ΑΠΟΣΤΟΛΟΥ	Π. ΠΑΠΑΓΕΩΡΓΙΟΥ
ΑΘΗΝΑ........	ΧΑΛΚΙΔΑ.........	ΧΑΛΚΙΔΑ........

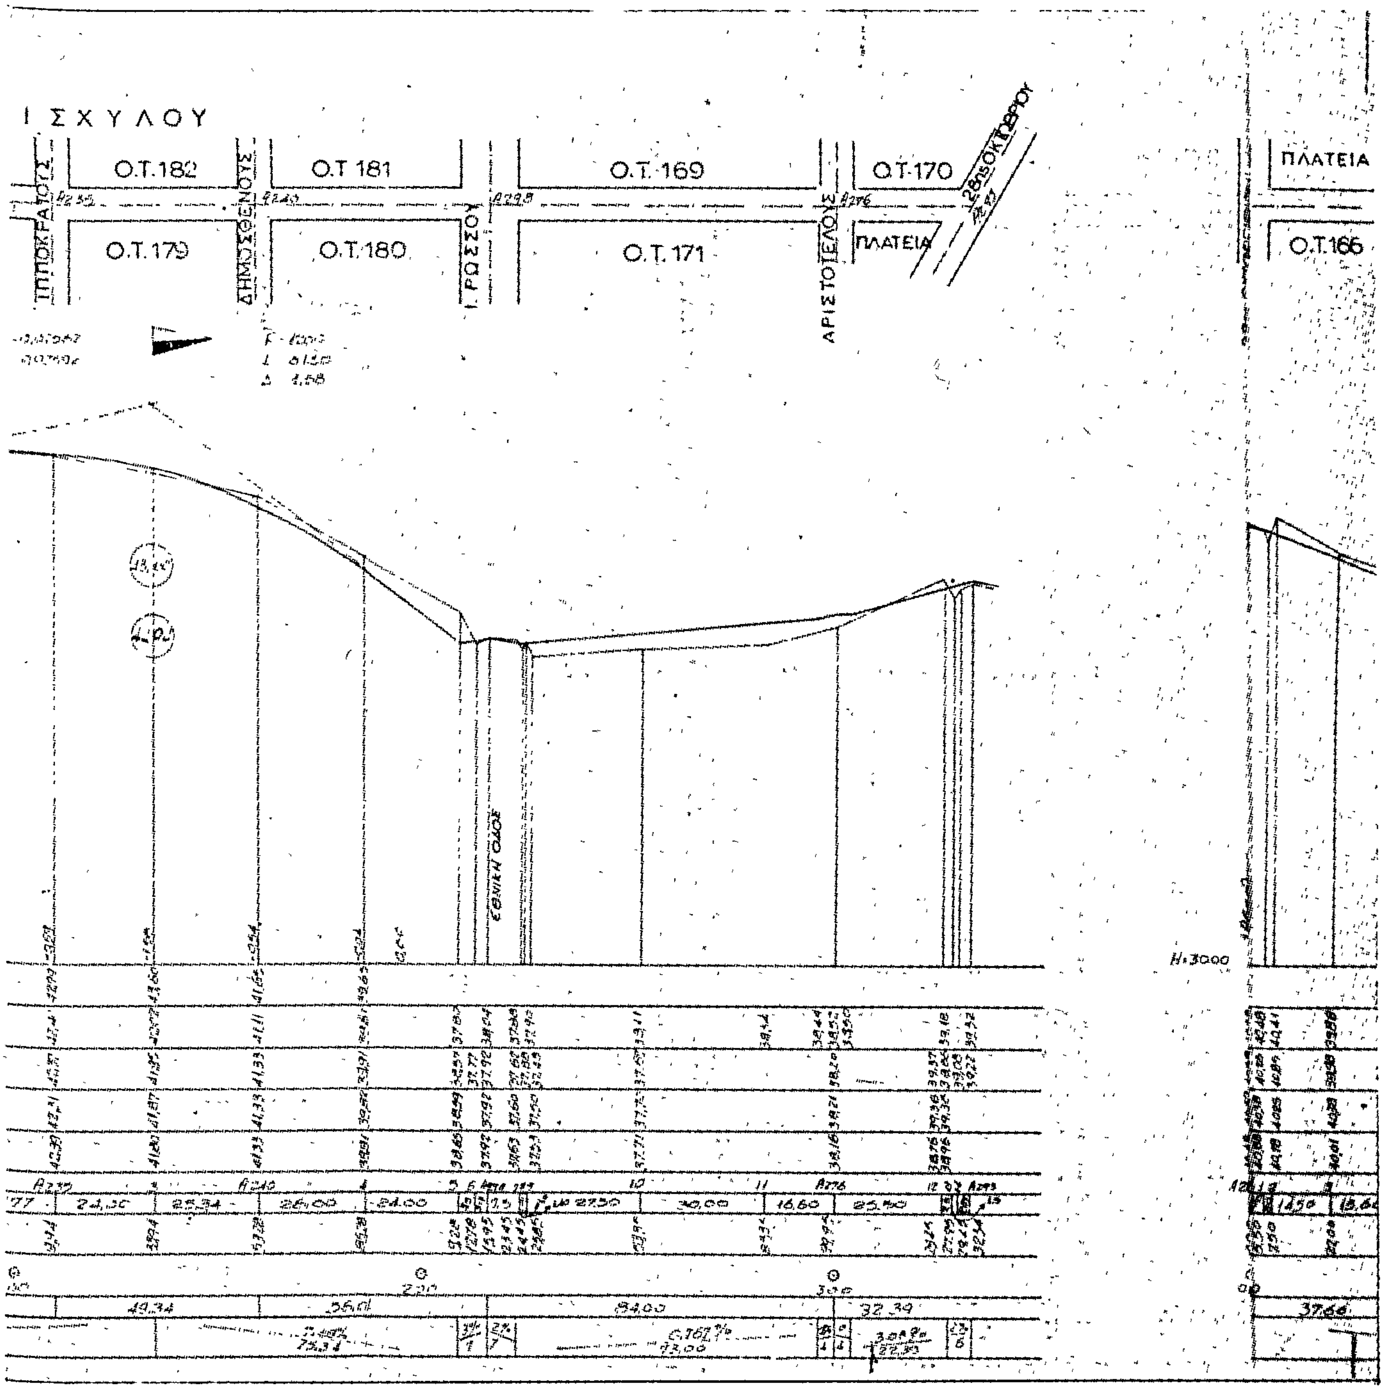
Ο Προϊστ. Γραφείου Πολεοδομίας και Εφαρμογών. Χαλκίς 17-4-80 Χ. Βλάχου Τοπ/φος Μ.Ε. 8ο	ΕΘΕΩΡΗΘΗ 014-1-82 Ο ΔΙ/ΝΤΗΣ Τ.Υ.Ν. ΕΥΒΟΙΑΣ Γ. Κ... ΚΡΑΤΖΗΣ Πολ/κος Μ.Ε. 4ο	Ηλέγχθη ο Μηχανικός Κ. Κέστουρος

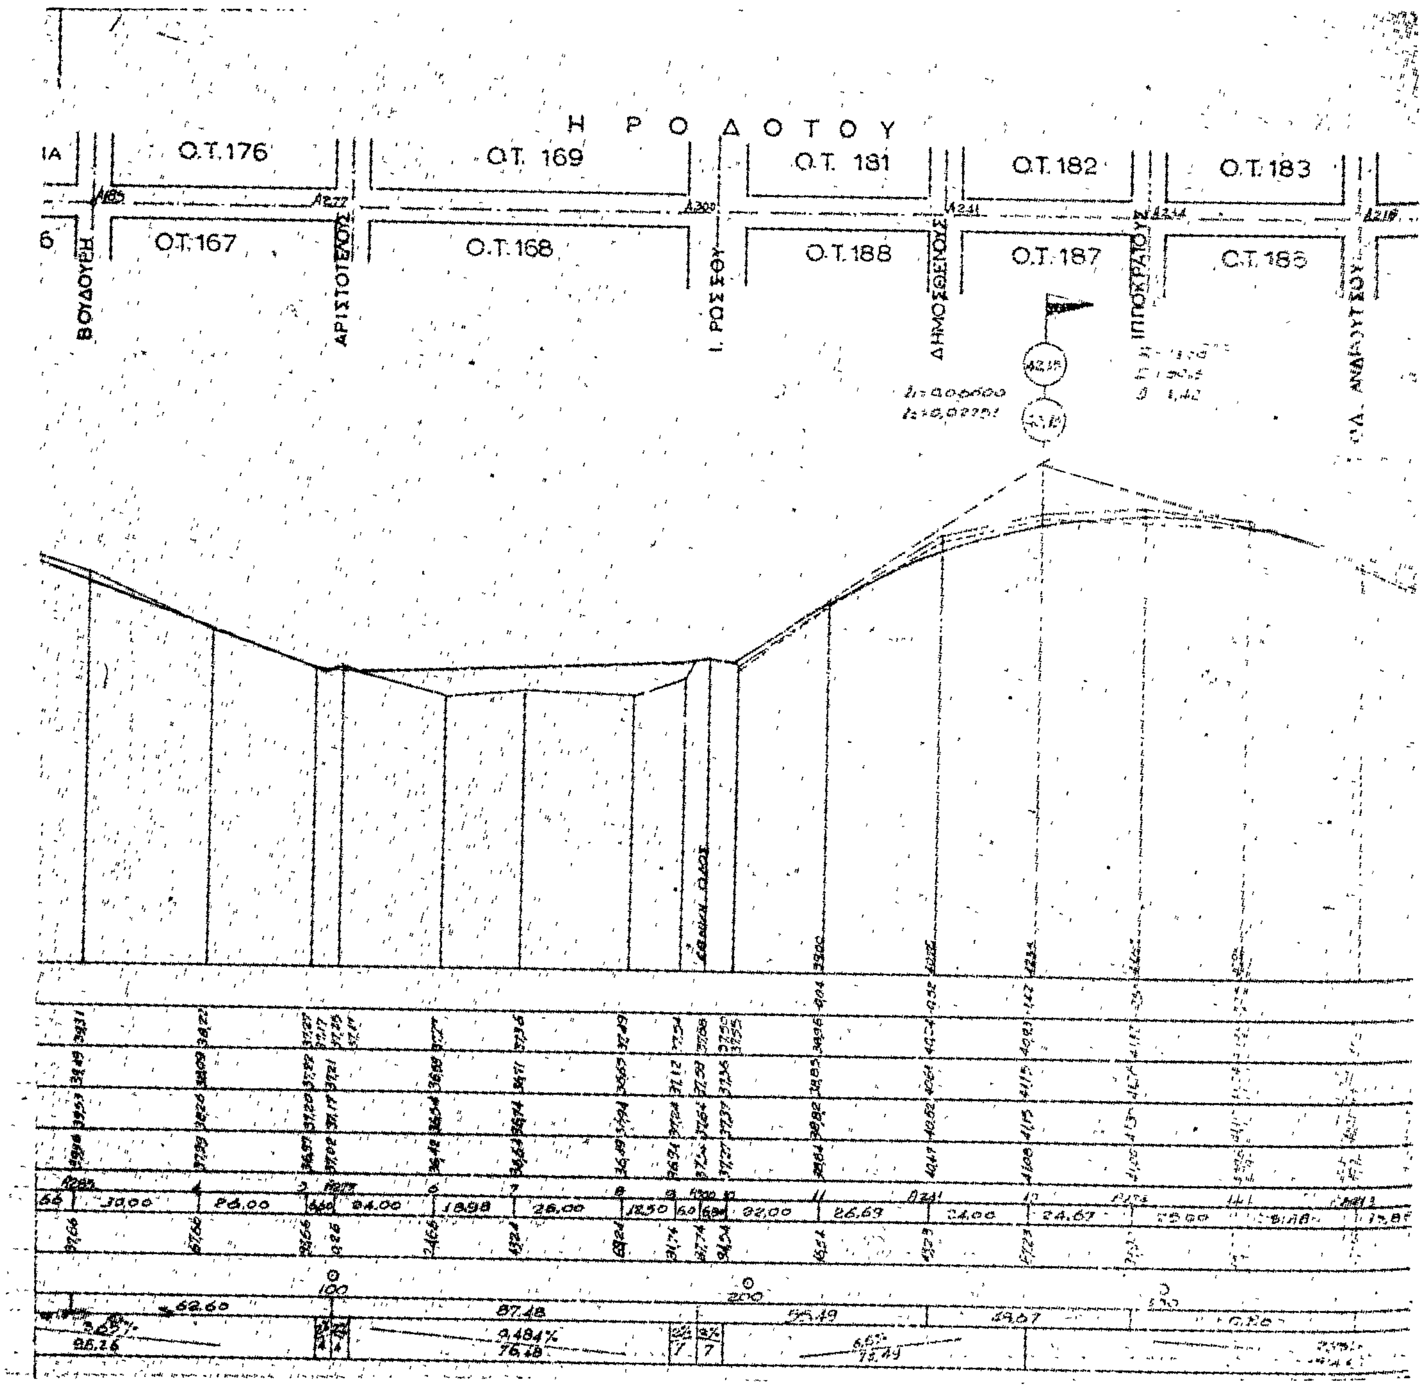
ΥΨΟΜΕΤΡΑ ΕΡΥΘΡΑΣ ΓΡΑΜΜΗΣ
ΥΨΟΜΕΤΡΑ ΕΔΑΦΟΥΣ ΓΡΑΜΜΗΣ ΑΞΟΝΟΣ
ΥΨΟΜΕΤΡΑ ΑΡΙΣΤΕΡΑΣ Ρ.Γ. Κ ΚΑΤΩΦΛΙΩΝ
ΥΨΟΜΕΤΡΑ ΔΕΞΙΑΣ Ρ.Γ. Κ ΚΑΤΩΦΛΙΩΝ
ΑΡΙΘΜΟΣ ΔΙΑΣΤΑΥΡΩΣΕΩΝ Κ ΣΗΜΕΙΩΝ
ΑΠΟΣΤΑΣΕΙΣ ΜΕΤΑΞΥ ΣΗΜΕΙΩΝ
ΑΠΟΣΤΑΣΕΙΣ ΑΠΟ ΑΡΧΗΣ
ΧΙΛΙΟΜΕΤΡΗΣΕΙΣ
ΑΠΟΣΤΑΣΕΙΣ ΜΕΤΑΞΥ ΔΙΑΣΤΑΥΡΩΣΕΩΝ
ΚΛΙΣΕΙΣ

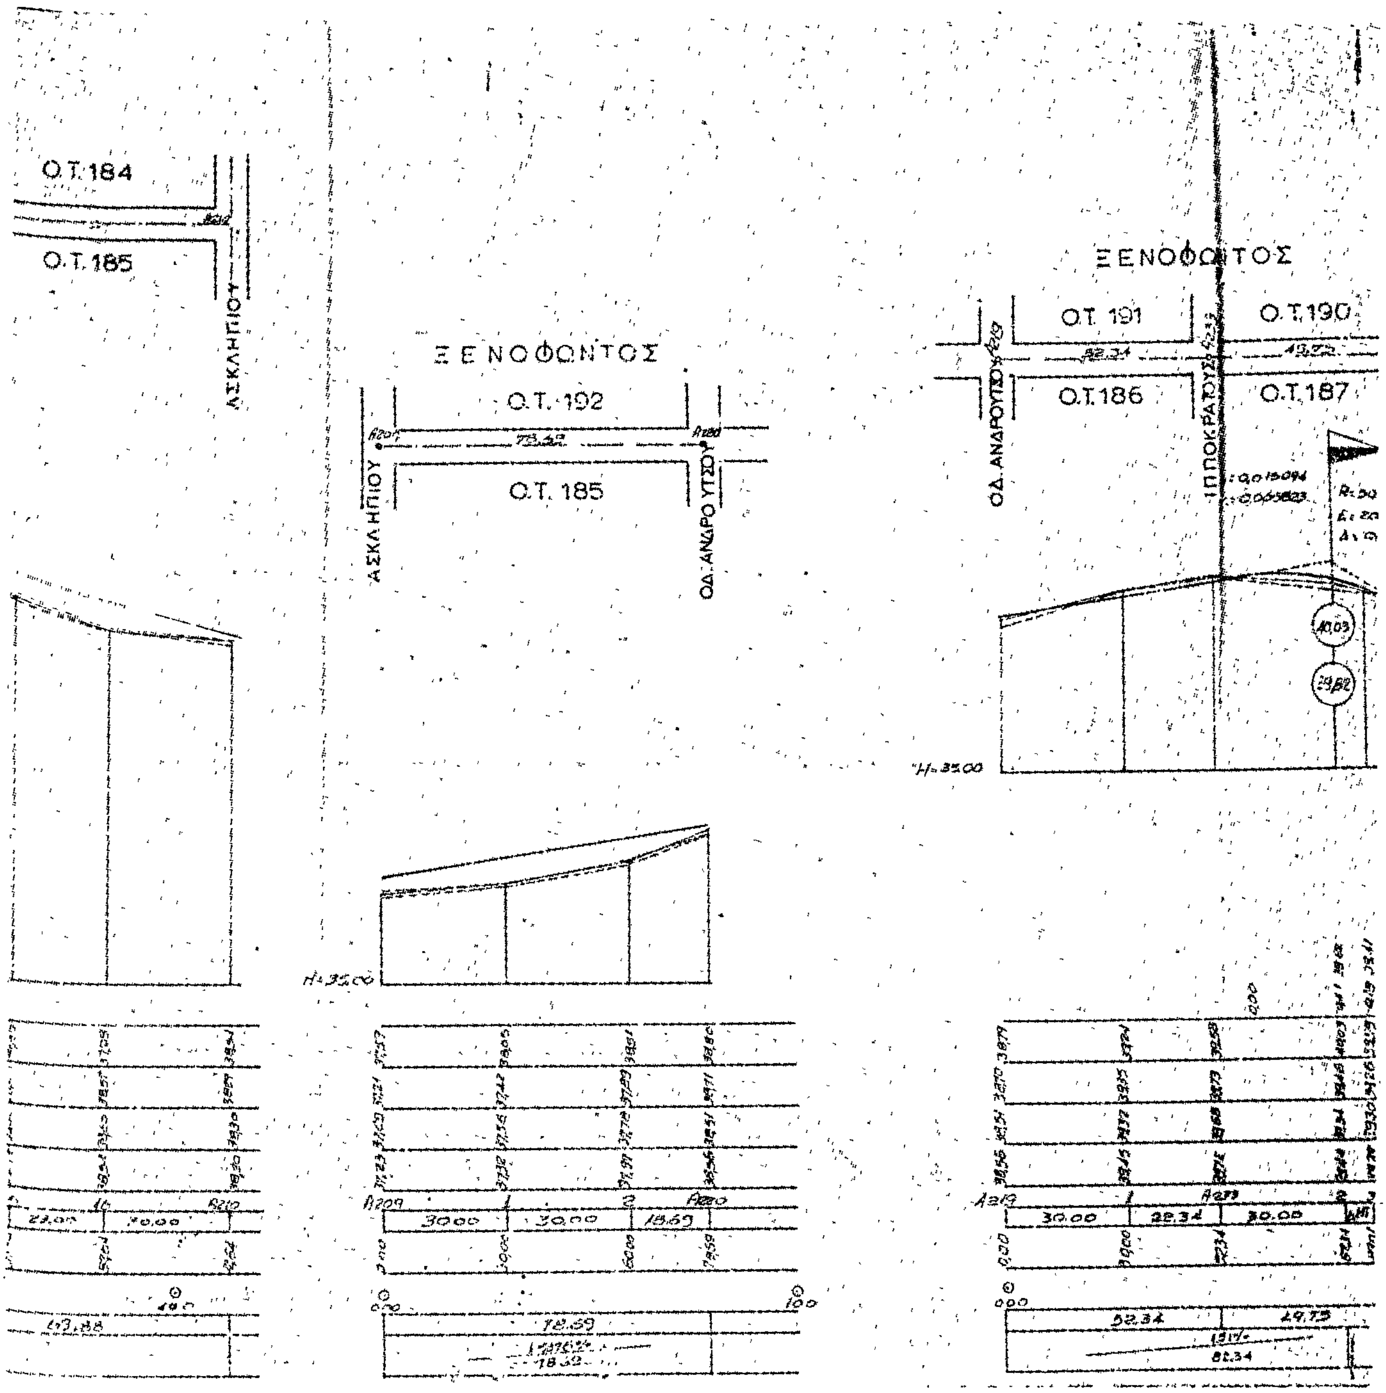

ΕΥΡΙΠΙΔΟΥ
ΑΣΚΛΗΠΙΟΥ
Ο.Τ.176
ΟΔ.ΑΝΔΡΟΥΤΣΟΥ
Ο.Τ. 175
Ι.ΠΠΟΚΡΑΤΟΥΣ
Ο.Τ. 174
ΔΗΜΟΣΘΕΝΟΥΣ
Ο.Τ.173
Ι. ΡΩΣΣΟΥ
ΠΛΑΤΕΙΑ
Ο.Τ.171
28ης ΟΚΤΩΒΡΙΟΥ
Ι. ΡΩΣΣΟΥ

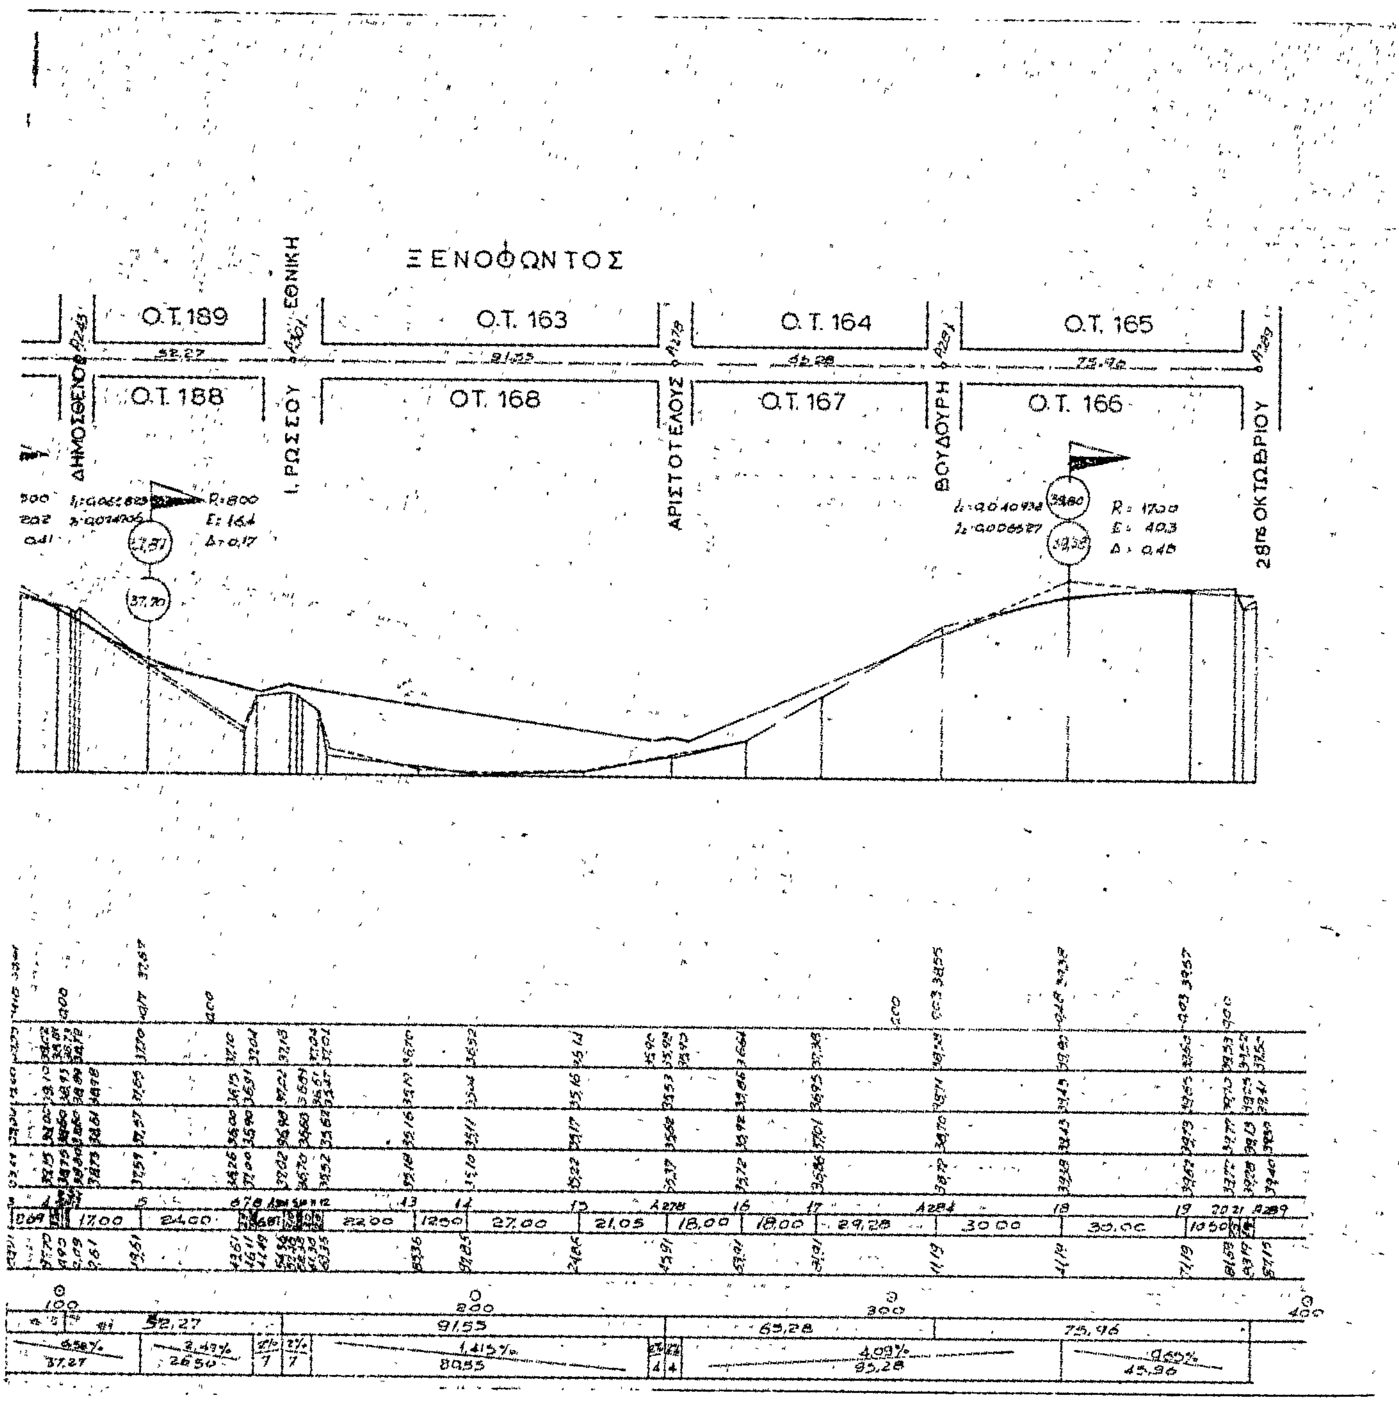


ΣΟΦΟΚΛΕΟΥΣ
Ο.Τ. 173
Ο.Τ. 174
Ο.Τ. 175
Ο.Τ. 176
Ο.Τ. 180
Ο.Τ. 179
Ο.Τ. 178
Ο.Τ 177
ΔΗΜΟΣΘΕΝΟΥΣ
ΙΠΠΟΚΡΑΤΟΥΣ
ΟΔ. ΑΝΔΡΟΥΤΣΟΥ
ΑΣΚΛΗΠΙΟΥ
Ο.Τ. 184
Ο.Τ. 183
Ο.Τ. 177
Ο.Τ. 178
ΑΣΚΛΗΠΙΟΥ
ΟΔ. ΑΝΔΡΟΥΤΣΟΥ

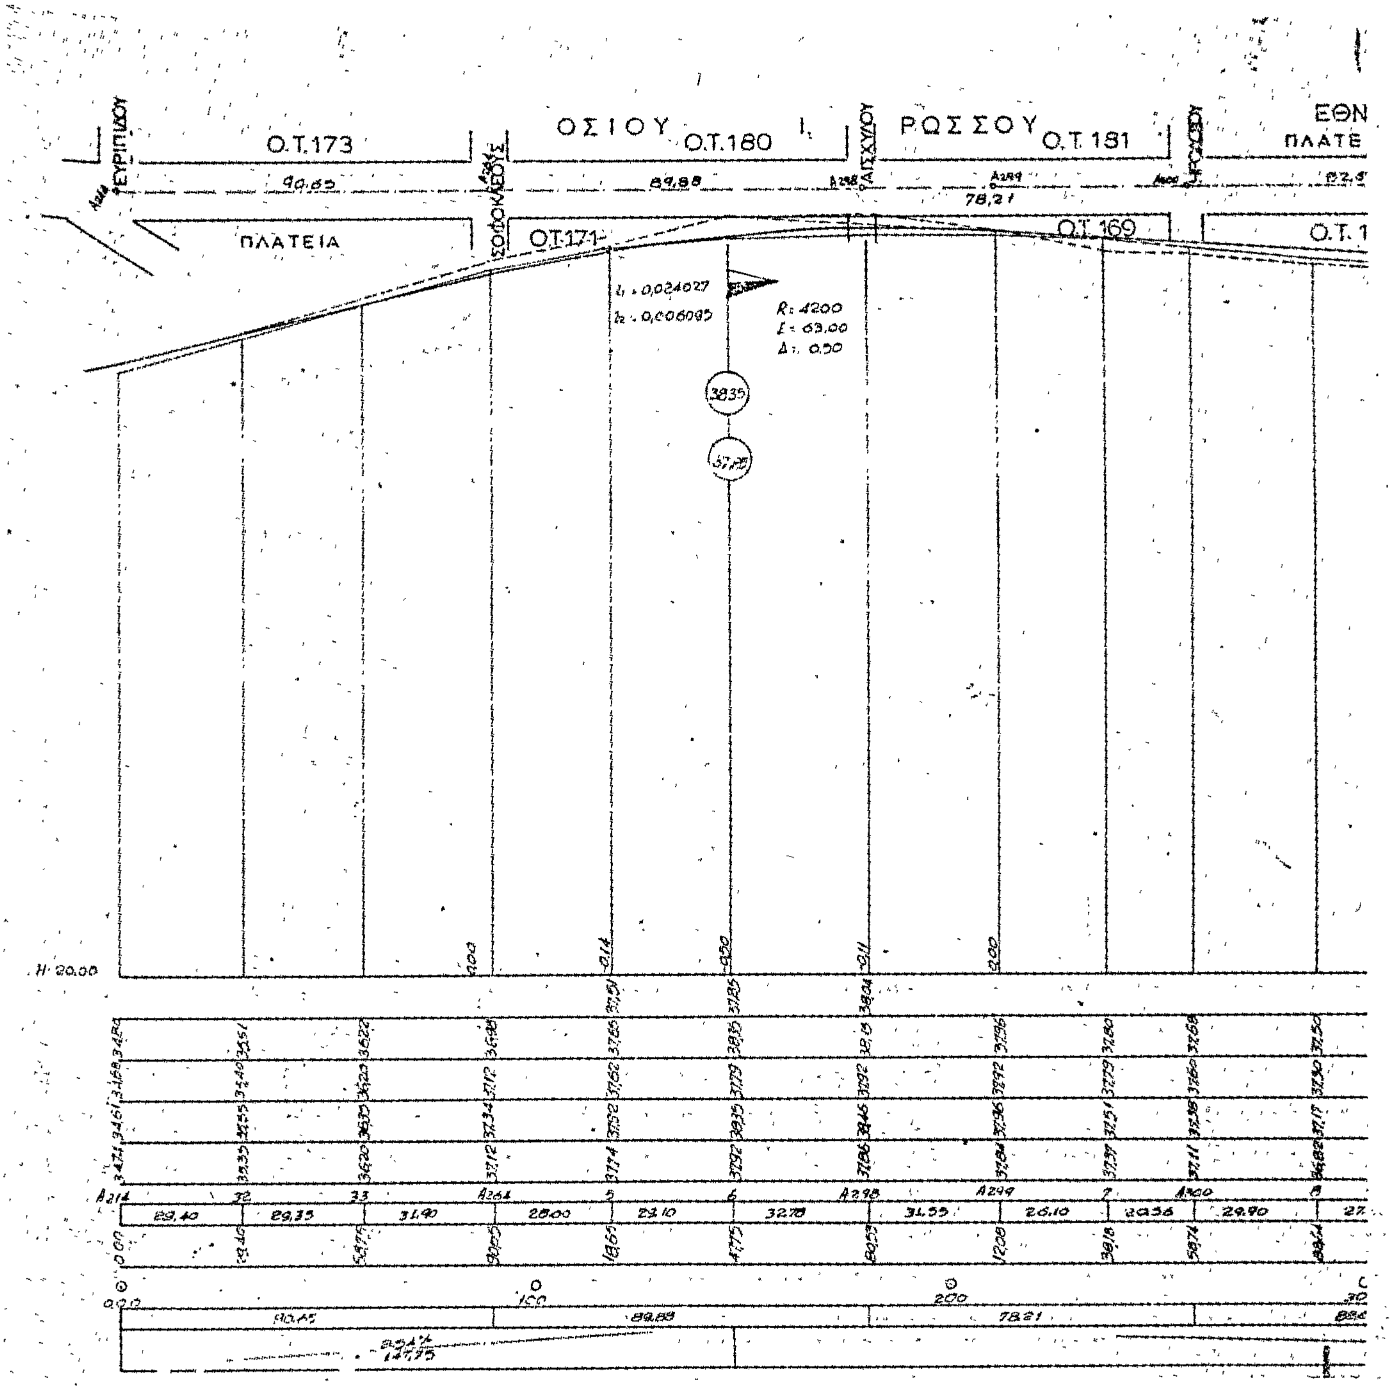

ΙΣΧΥΛΟΥ
Ο.Τ.182
Ο.Τ.181
Ο.Τ.169
Ο.Τ.170
Ο.Τ.179
Ο.Τ.180
Ο.Τ.171
ΙΠΠΟΚΡΑΤΟΥΣ
ΔΗΜΟΣΘΕΝΟΥΣ
Ι. ΡΩΣΣΟΥ
ΑΡΙΣΤΟΤΕΛΟΥΣ
28ης ΟΚΤΩΒΡΙΟΥ
ΠΛΑΤΕΙΑ
ΠΛΑΤΕΙΑ
Ο.Τ.166
ΕΘΝΙΚΗ ΟΔΟΣ
H:3000

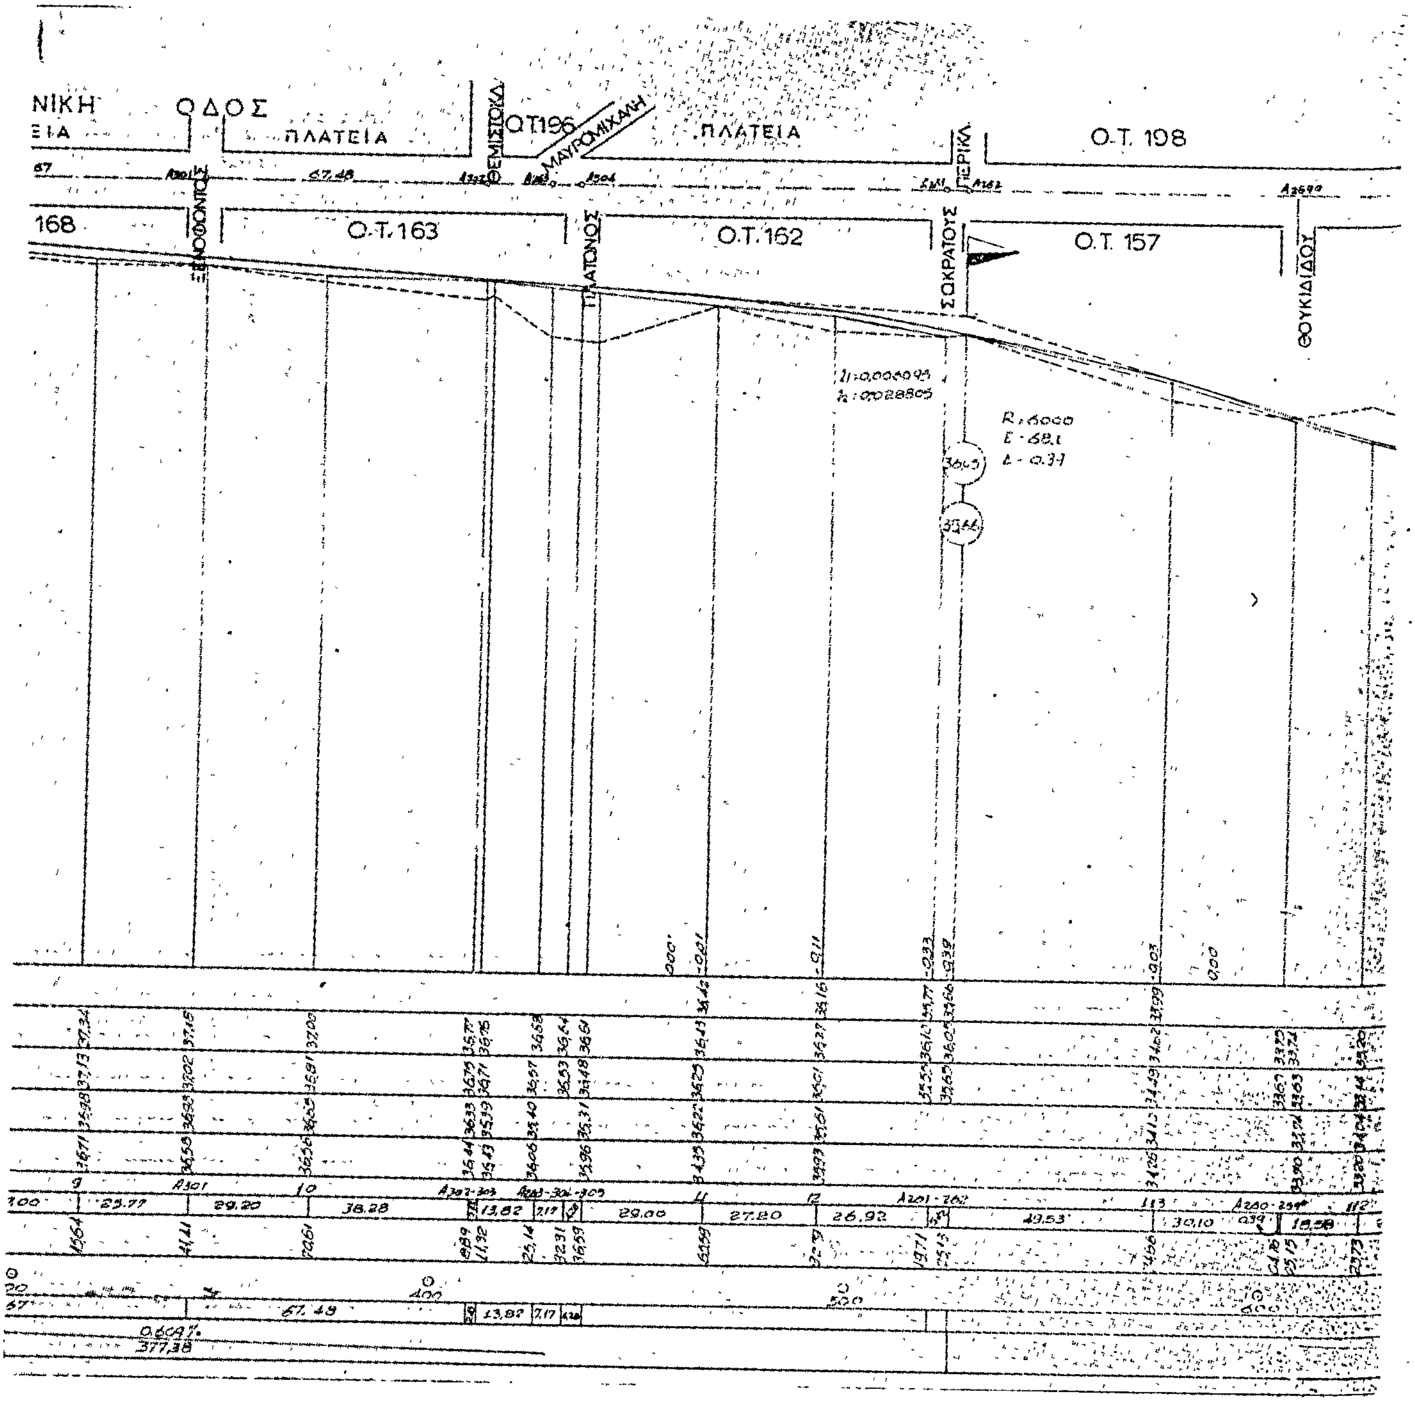

Η Ρ Ο Δ Ο Τ Ο Υ
Ο.Τ.176
Ο.Τ. 169
Ο.Τ. 181
Ο.Τ.182
Ο.Τ.183
Ο.Τ.167
Ο.Τ.168
Ο.Τ.188
Ο.Τ.187
ΒΟΥΔΟΥΡΗ
ΑΡΙΣΤΟΤΕΛΟΥΣ
Ι. ΡΩΣΣΟΥ
ΔΗΜΟΣΘΕΝΟΥΣ
ΙΠΠΟΚΡΑΤΟΥΣ
ΑΝΔΡΟΥΤΣΟΥ

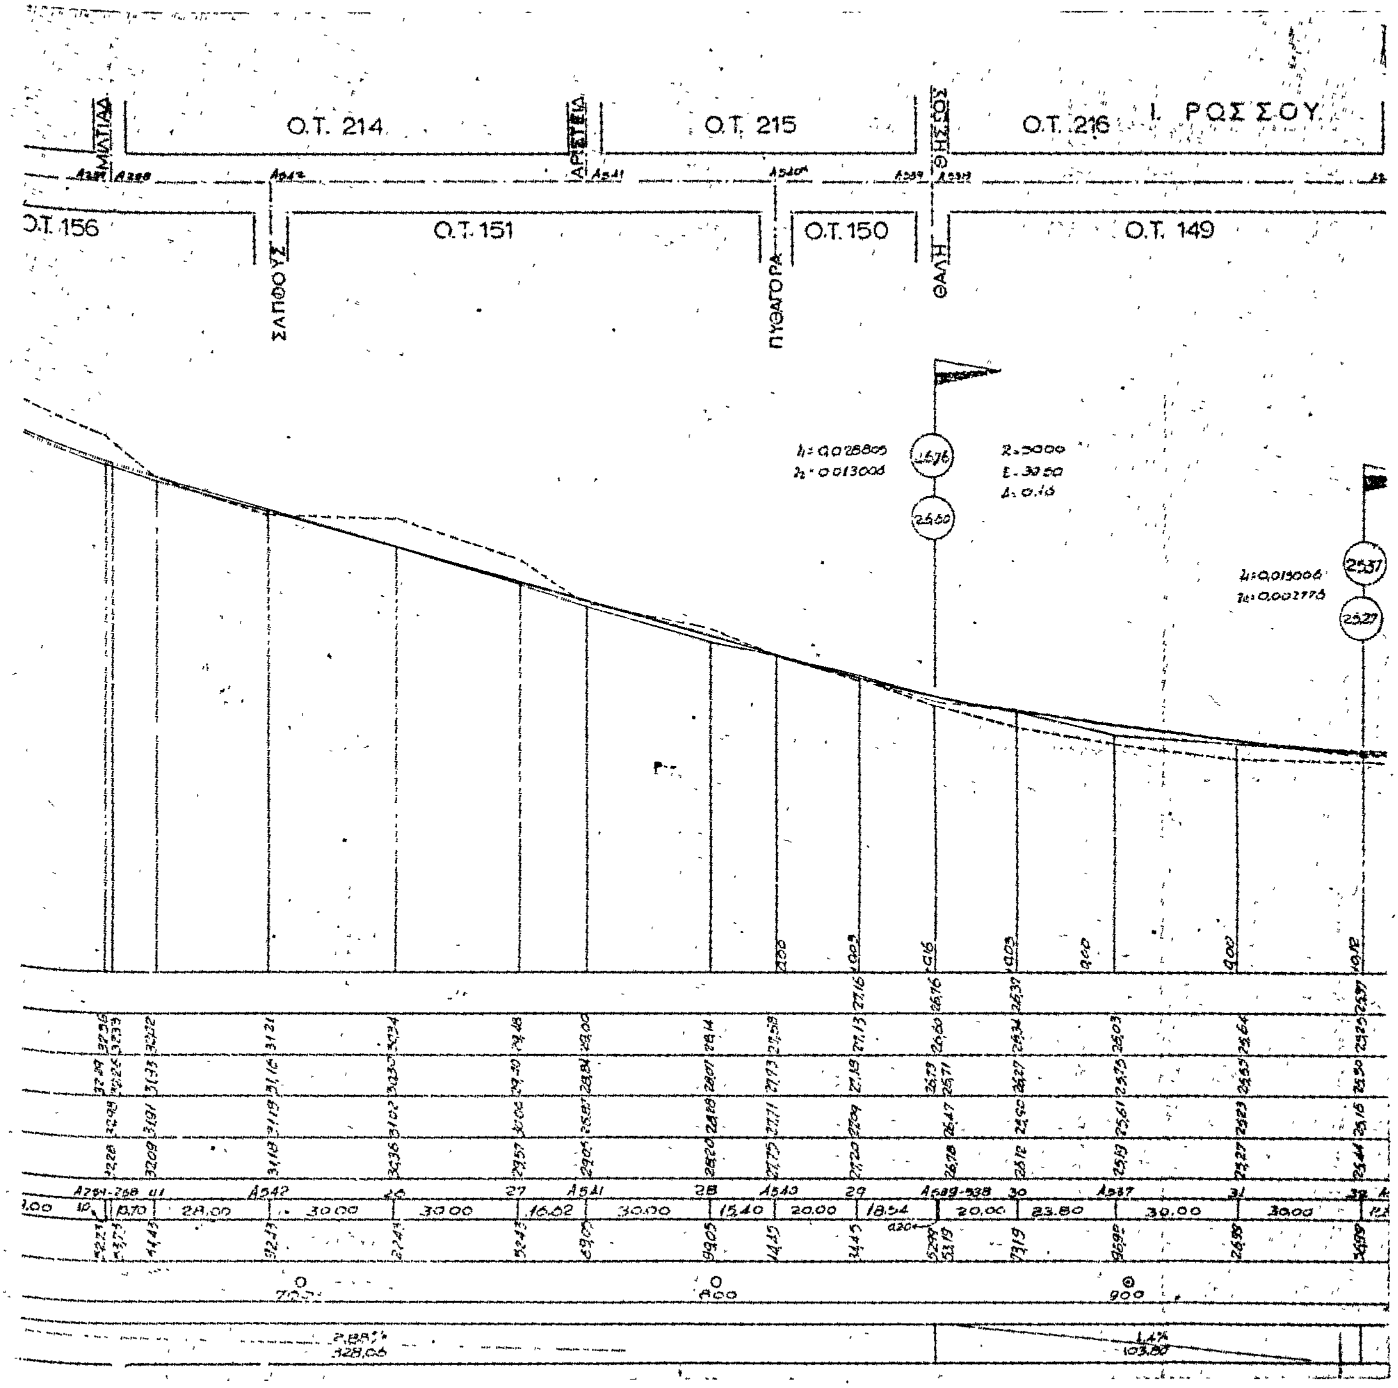

Ο.Τ. 184
Ο.Τ. 185
ΑΣΚΛΗΠΙΟΥ
ΞΕΝΟΦΩΝΤΟΣ
Ο.Τ. 192
Ο.Τ. 185
ΟΔ. ΑΝΔΡΟΥΤΣΟΥ
ΞΕΝΟΦΩΝΤΟΣ
Ο.Τ. 191
Ο.Τ. 190
Ο.Τ. 186
Ο.Τ. 187
ΟΔ. ΑΝΔΡΟΥΤΣΟΥ
ΙΠΠΟΚΡΑΤΟΥΣ
H=35.00



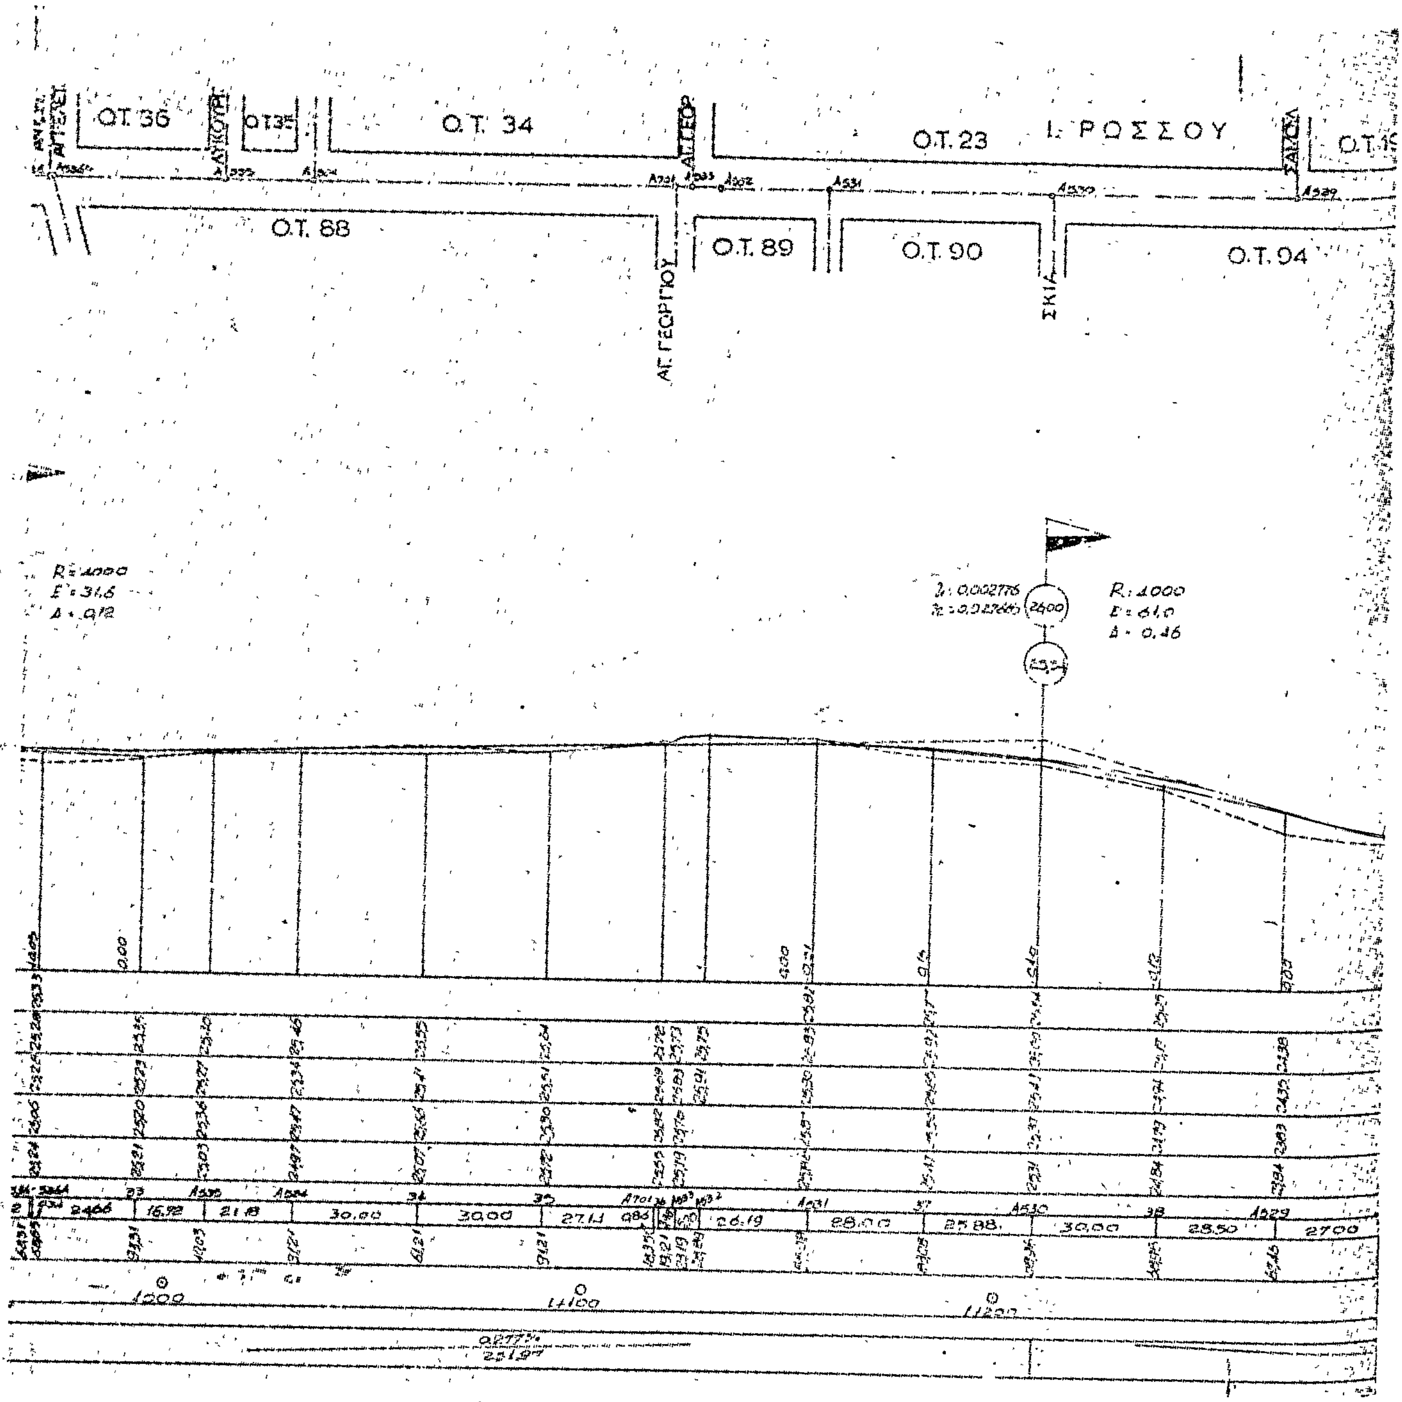
ΞΕΝΟΦΩΝΤΟΣ
Ο.Τ. 189
Ο.Τ. 163
Ο.Τ. 164
Ο.Τ. 165
Ο.Τ. 188
ΟΤ. 168
Ο.Τ. 167
Ο.Τ. 166
ΔΗΜΟΣΘΕΝΟΥΣ
Ι. ΡΩΣΣΟΥ
ΕΘΝΙΚΗ
ΑΡΙΣΤΟΤΕΛΟΥΣ
ΒΟΥΔΟΥΡΗ
28ης ΟΚΤΩΒΡΙΟΥ


ΟΣΙΟΥ
Ι.
ΡΩΣΣΟΥ
Ο.Τ.173
Ο.Τ.180
Ο.Τ.181
ΠΛΑΤΕΙΑ
Ο.Τ.171
Ο.Τ.169
ΕΥΡΙΠΙΔΟΥ
ΑΙΣΧΥΛΟΥ
R: 4200
H 20,00

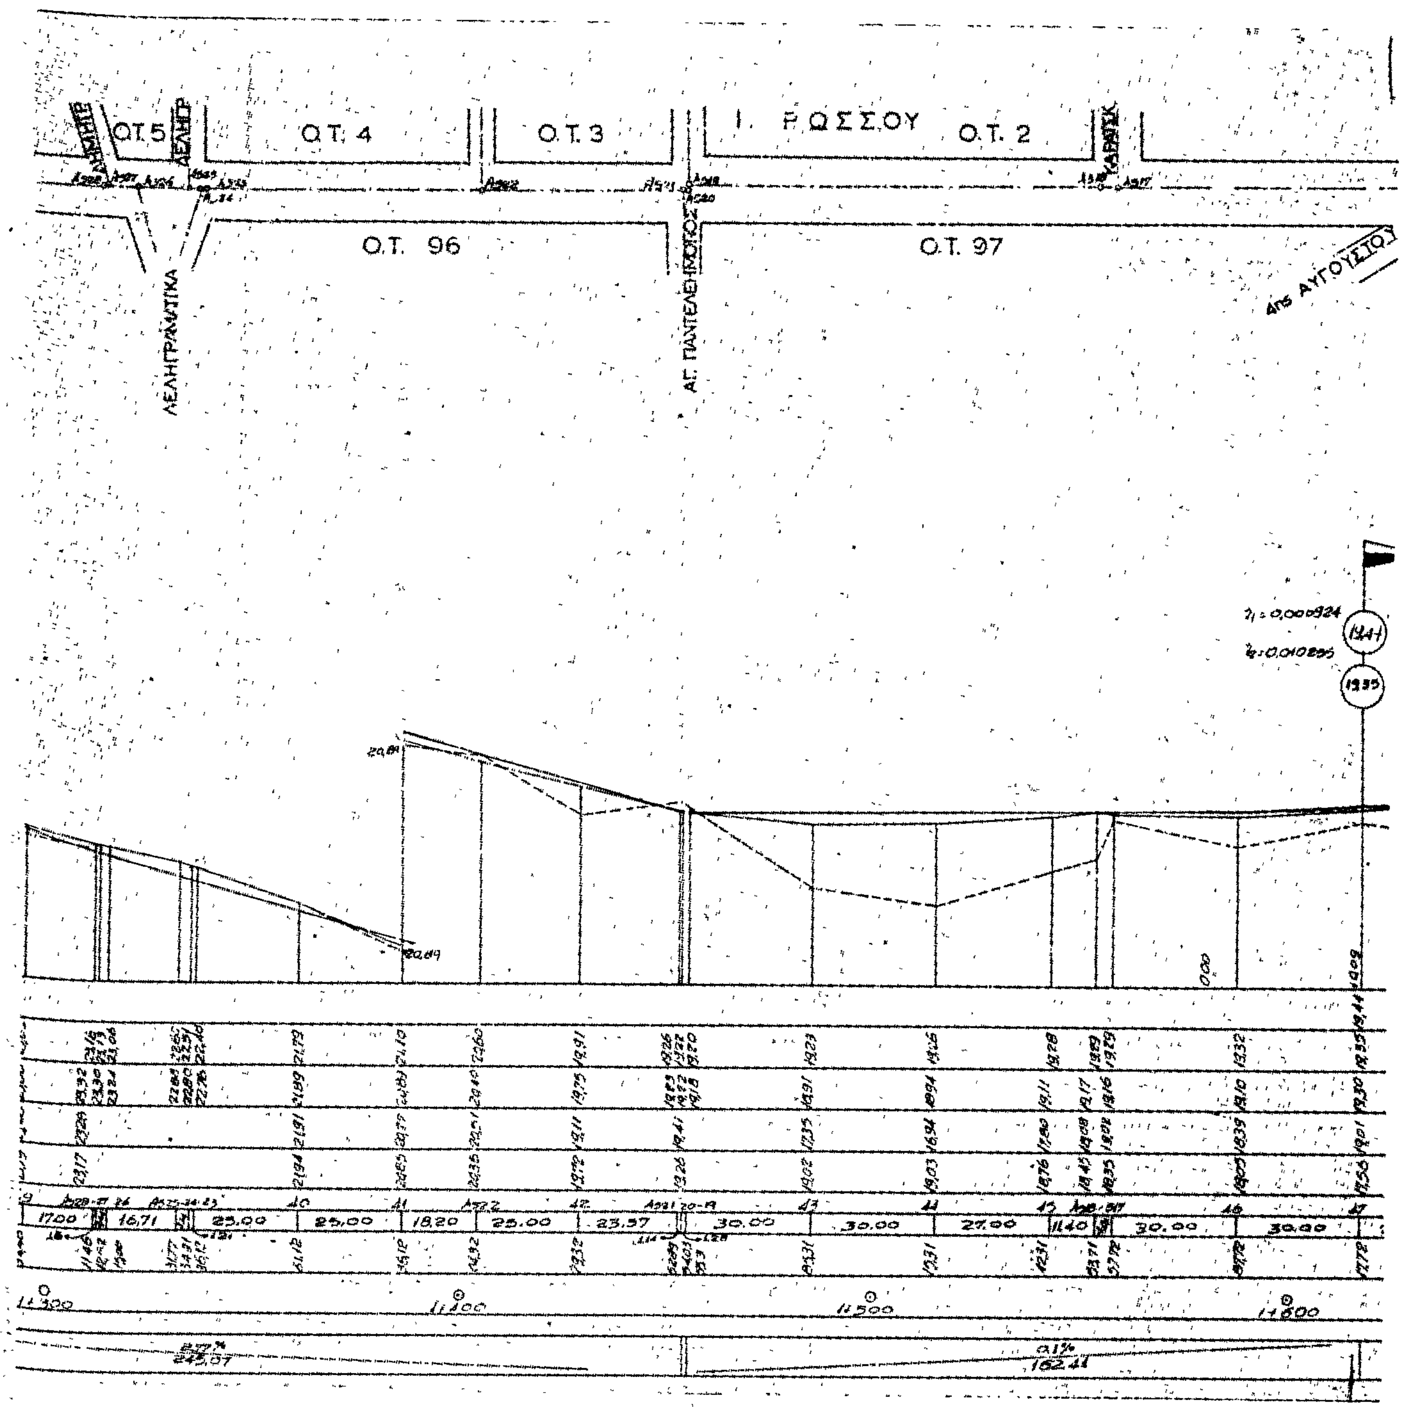

ΝΙΚΗ
ΟΔΟΣ
ΠΛΑΤΕΙΑ
Ο.Τ.196
ΜΑΥΡΟΜΙΧΑΛΗ
ΠΛΑΤΕΙΑ
Ο.Τ. 198
168
Ο.Τ.163
Ο.Τ.162
Ο.Τ. 157
ΞΕΝΟΦΩΝΤΟΣ
ΘΕΜΙΣΤΟΚΛ.
ΠΛΑΤΩΝΟΣ
ΣΩΚΡΑΤΟΥΣ
ΠΕΡΙΚΛ.
ΘΟΥΚΙΔΙΔΟΥ
R=6000
67.48
0.60%
377.38



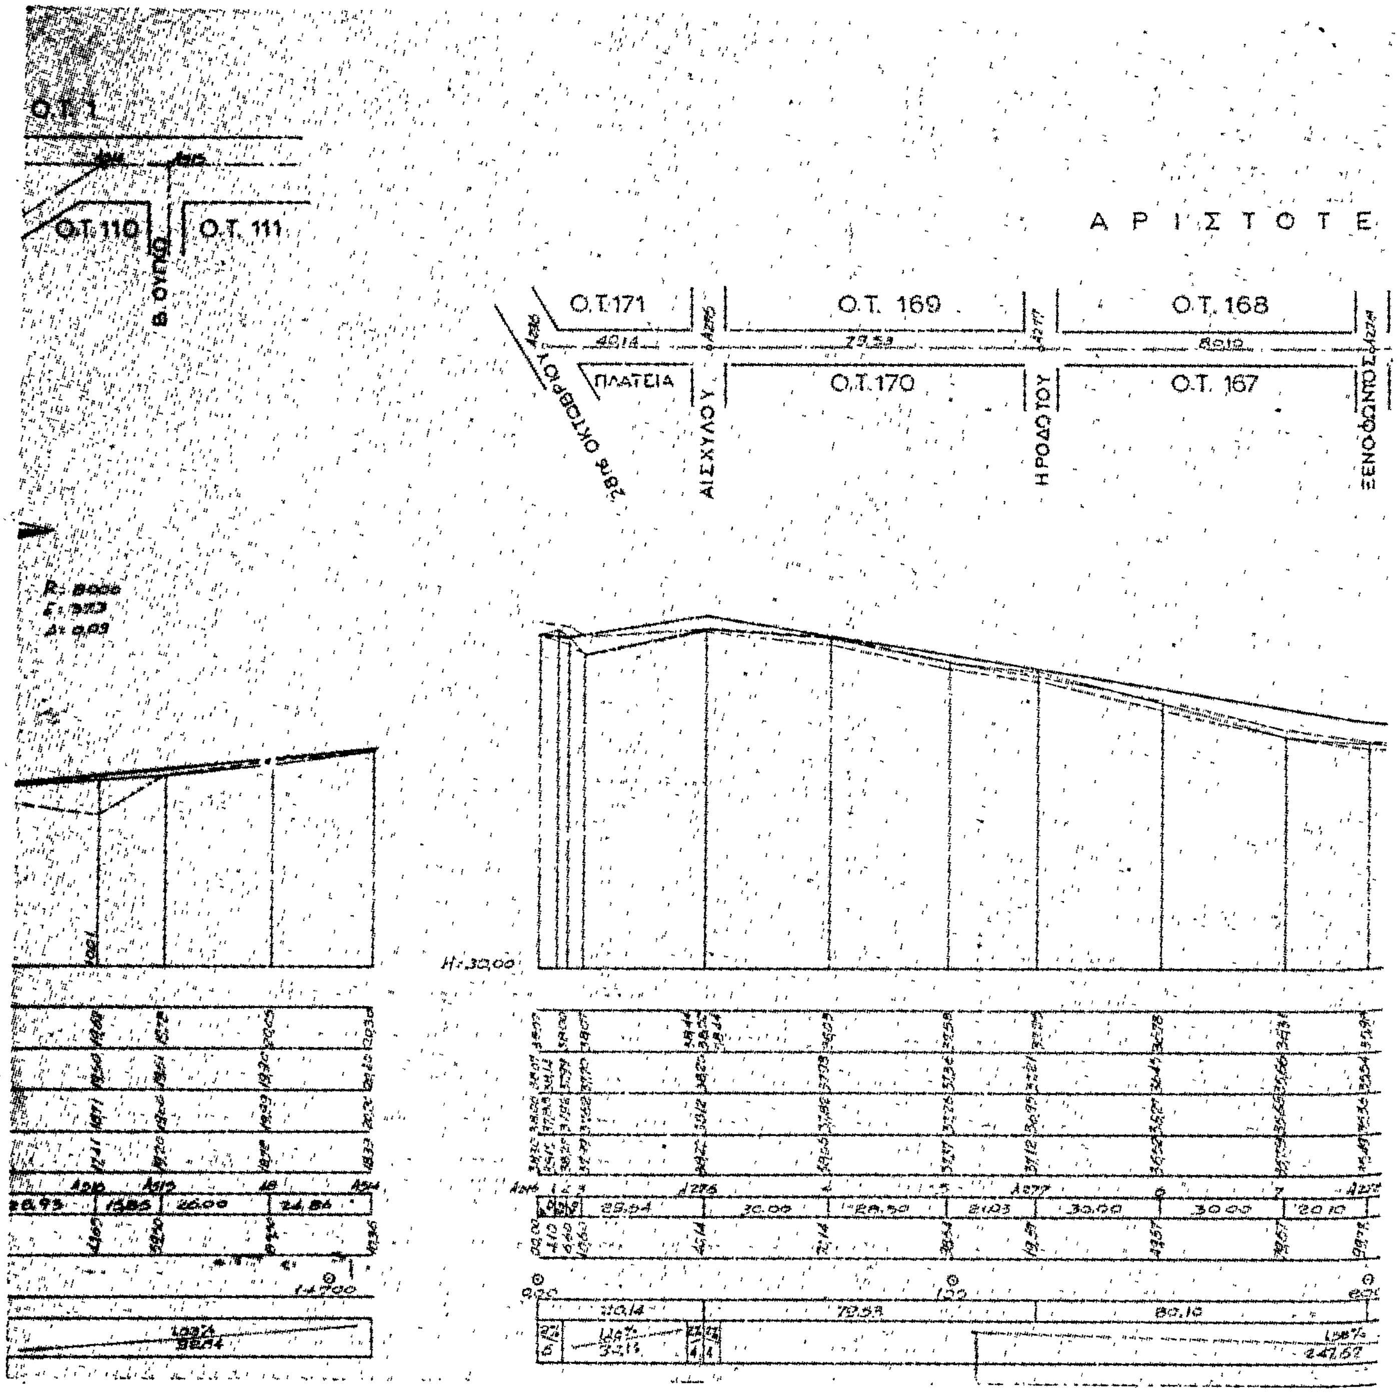
Ο.Τ. 214
Ο.Τ. 215
Ο.Τ. 216
Ι. ΡΩΣΣΟΥ
Ο.Τ. 156
Ο.Τ. 151
Ο.Τ. 150
Ο.Τ. 149
ΣΑΠΦΟΥΣ
ΠΥΘΑΓΟΡΑ
ΘΑΛΗ
ΘΗΣΕΩΣ
ΑΡΙΣΤΕΙΔ
ΜΙΛΤΙΑΔ



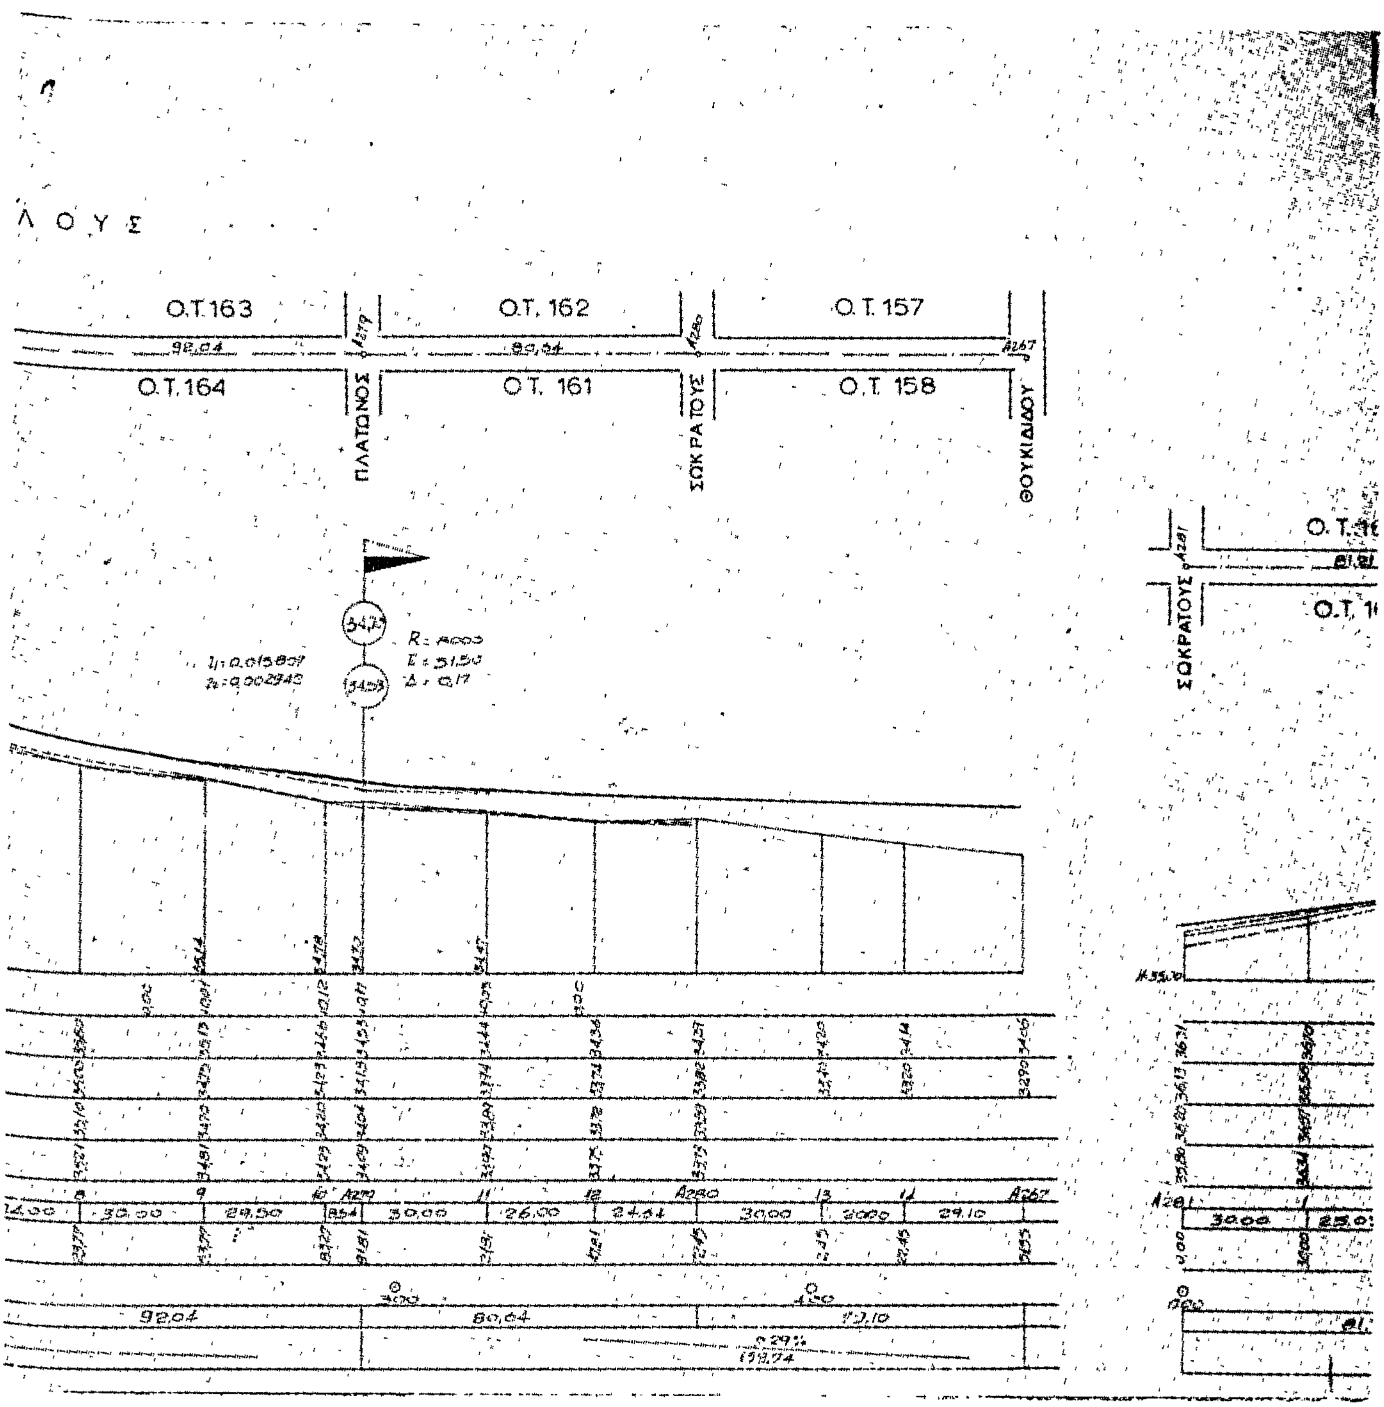
Ο.Τ. 36
Ο.Τ.35
Ο.Τ. 34
Ο.Τ. 23
Ι. ΡΩΣΣΟΥ
Ο.Τ. 88
Ο.Τ. 89
Ο.Τ. 90
Ο.Τ. 94
ΑΓ. ΓΕΩΡΓΙΟΥ
ΣΚΙΑ
R=1000
R:1000

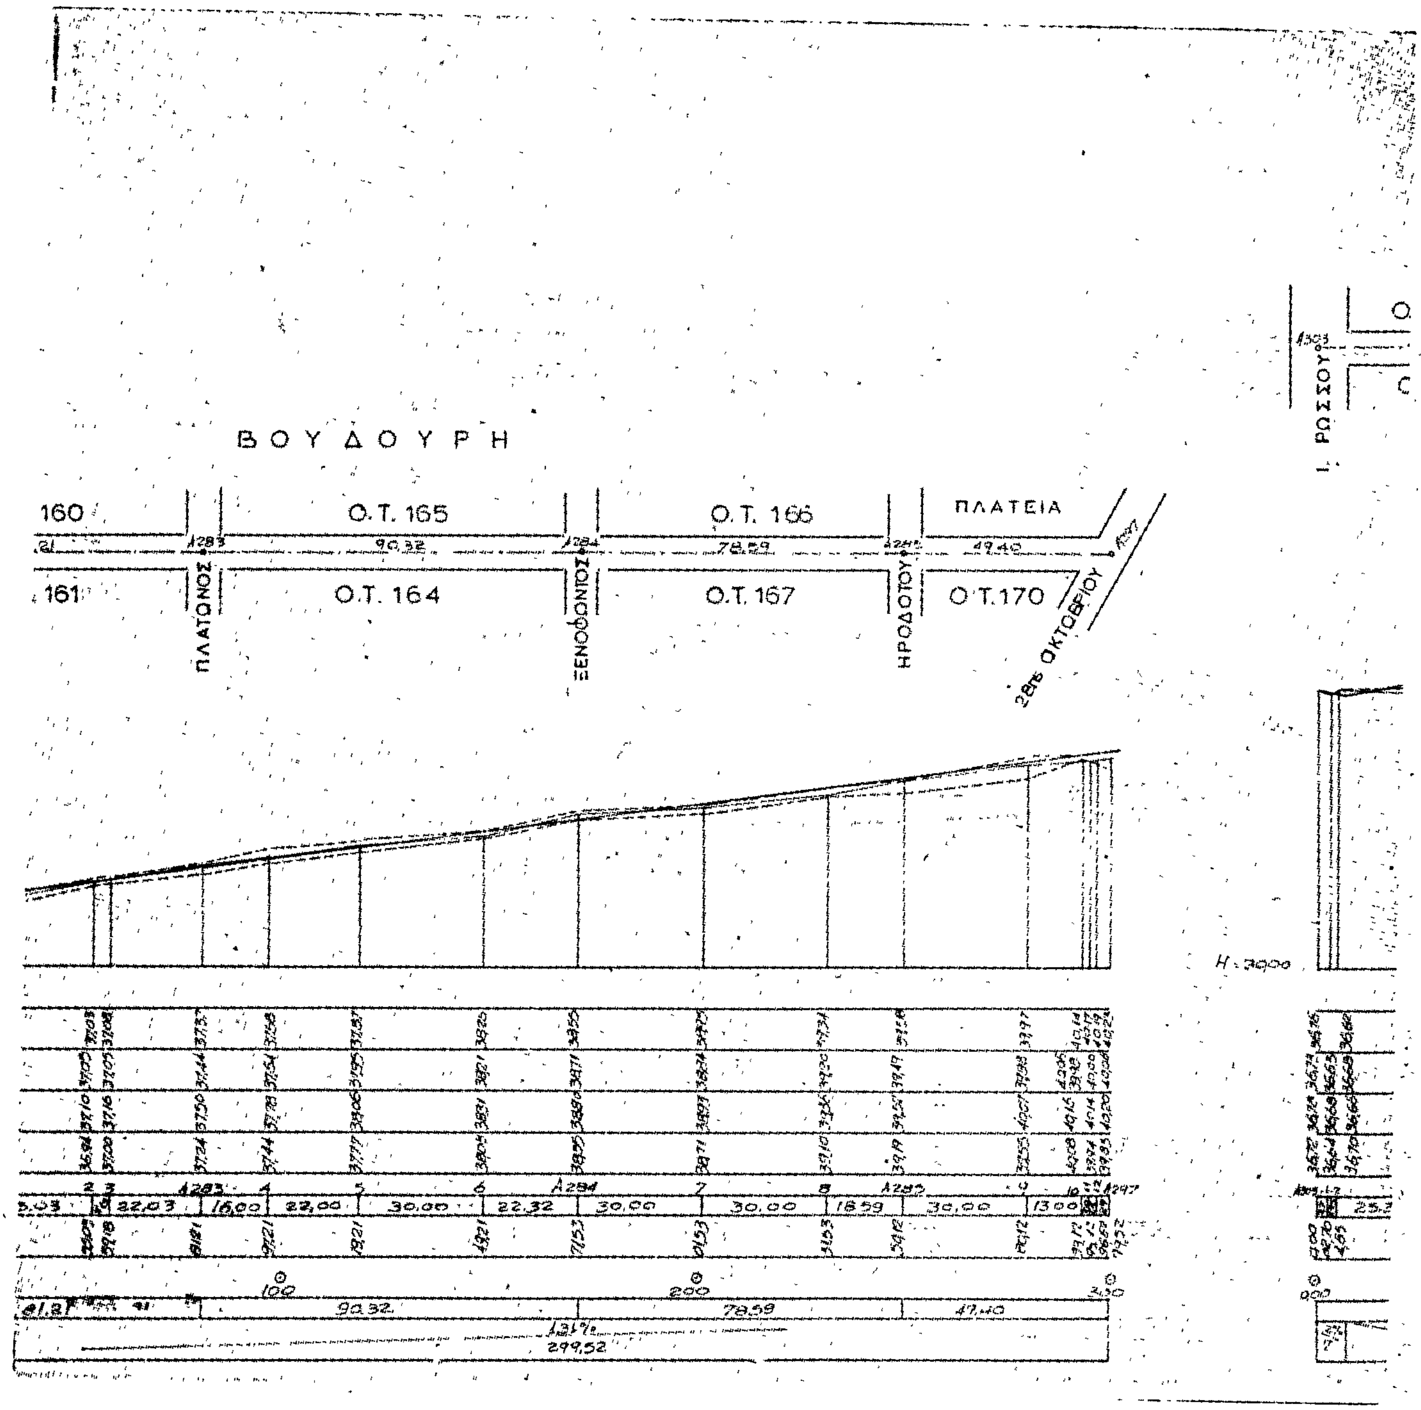


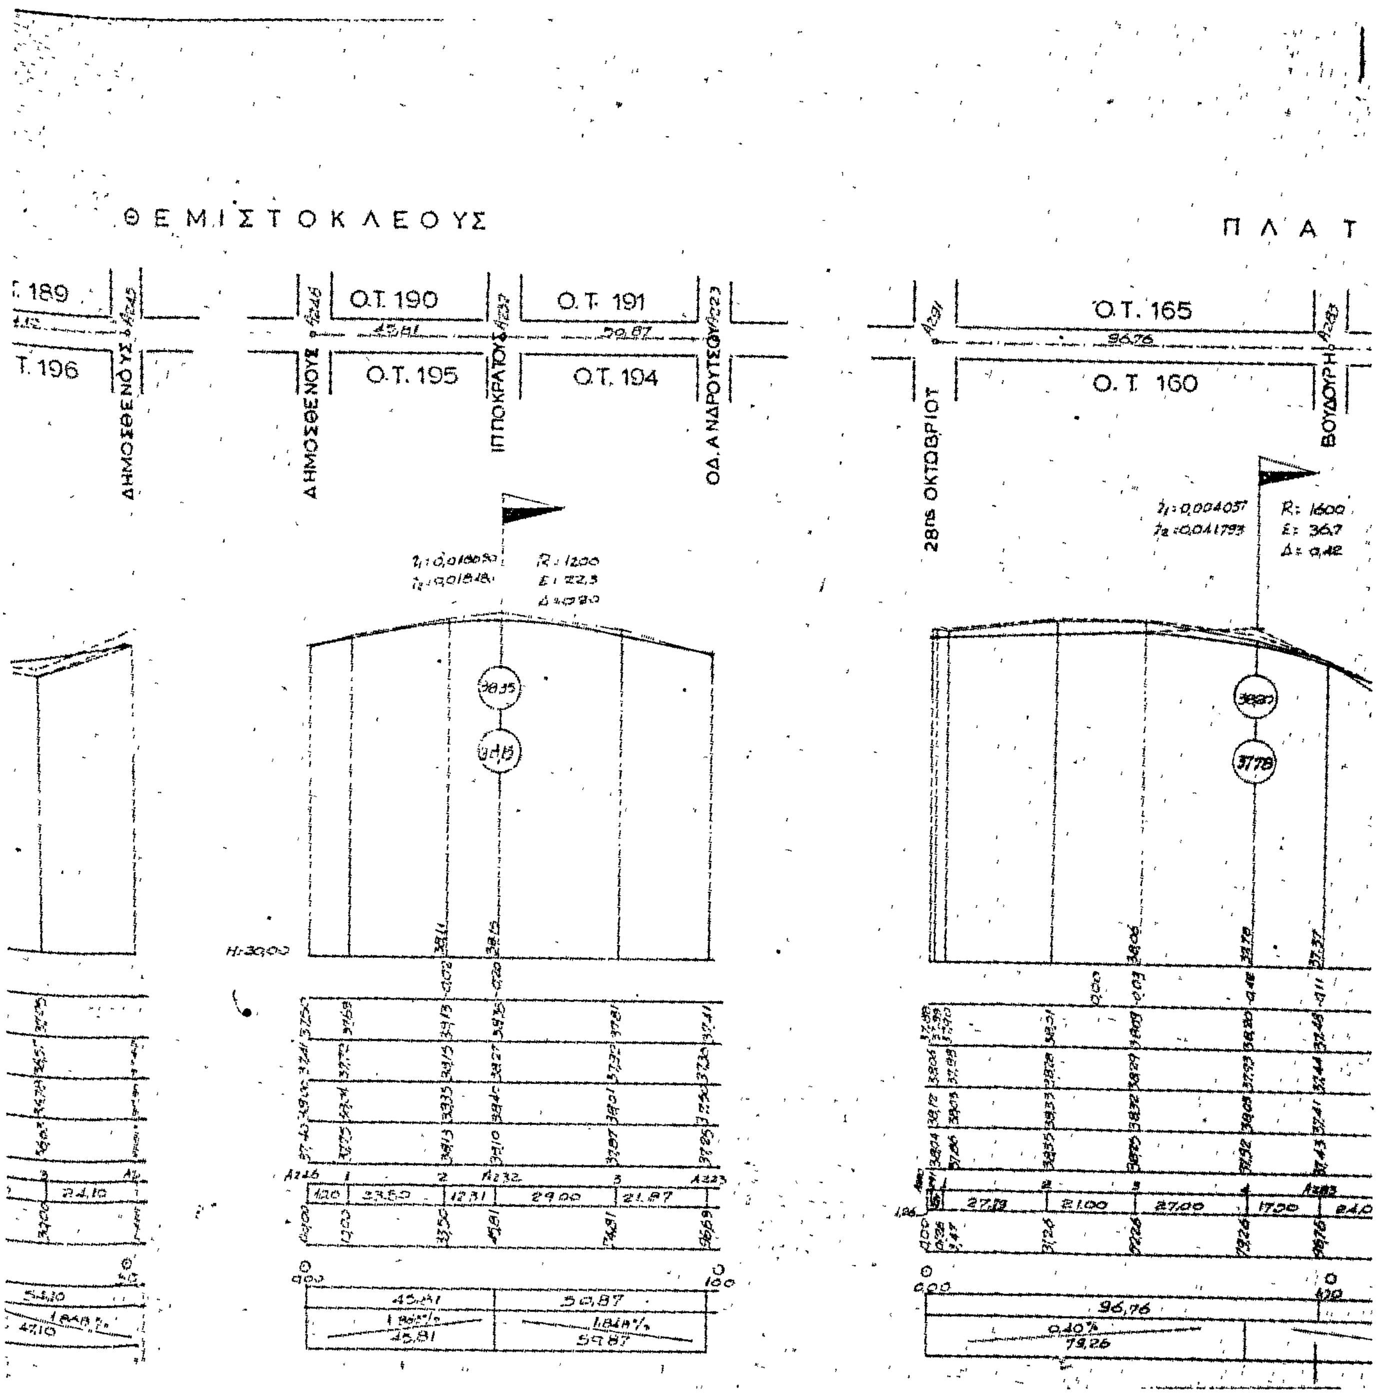
Ο.Τ. 5
Ο.Τ. 4
Ο.Τ. 3
Ι. ΡΩΣΣΟΥ
Ο.Τ. 2
Ο.Τ. 96
Ο.Τ. 97
ΔΕΛΗΓΡΑΜΜΑΤΙΚΑ
ΑΓ. ΠΑΝΤΕΛΕΗΜΟΝΟΣ
4ης ΑΥΓΟΥΣΤΟΥ
17,00
16,71
25,00
25,00
18,20
25,00
23,57
30,00
30,00
27,00
11,40
30,00
30,00
11.300
11.400
11.500
11.600
245,07
152,41

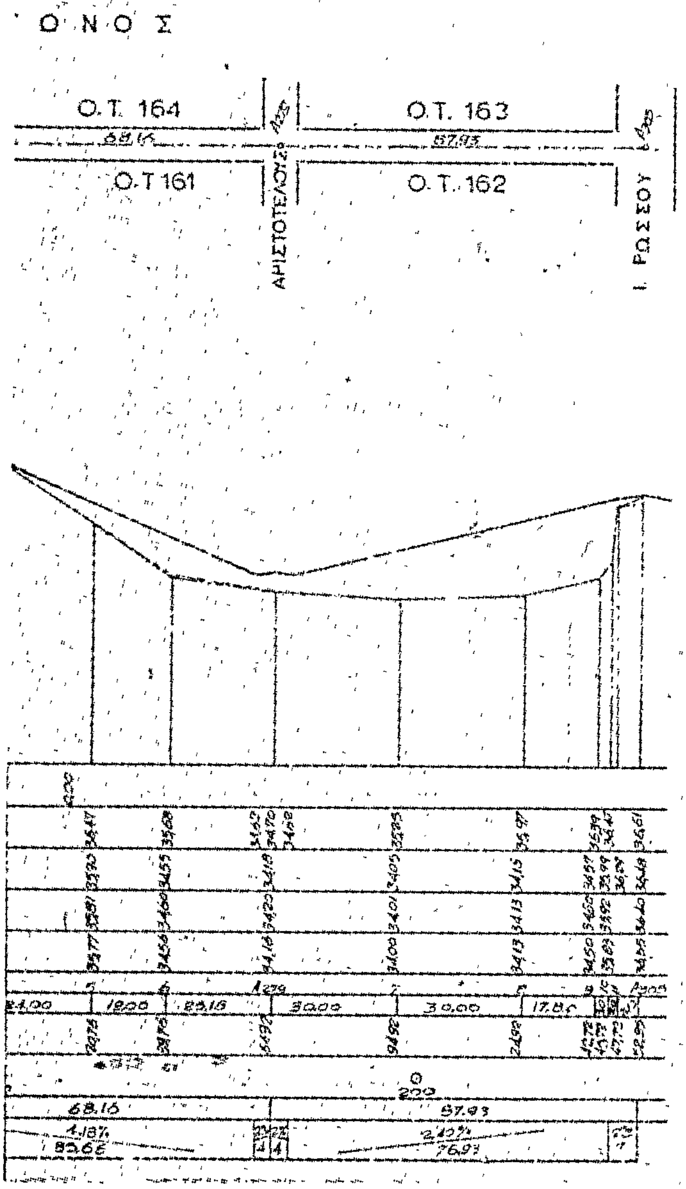


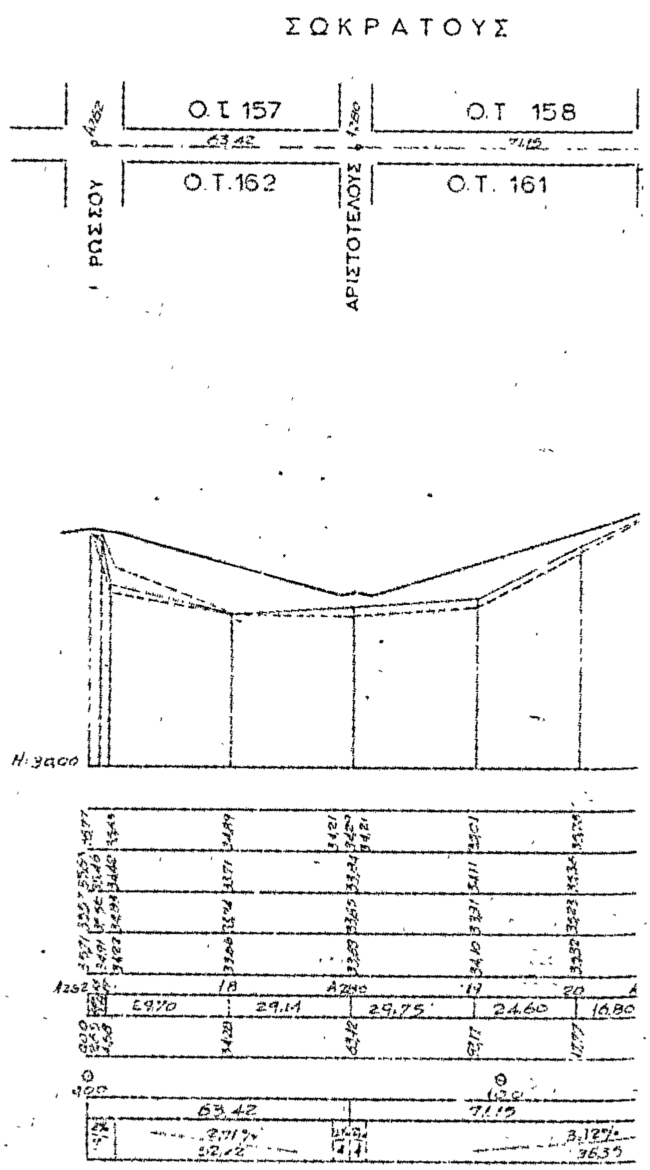
Ο.Τ. 1
Ο.Τ. 110
Ο.Τ. 111
Β. ΟΥΓΚΩ
Α Ρ Ι Σ Τ Ο Τ Ε
Ο.Τ. 171
Ο.Τ. 169
Ο.Τ. 168
ΠΛΑΤΕΙΑ
Ο.Τ. 170
Ο.Τ. 167
28ης ΟΚΤΩΒΡΙΟΥ
ΑΙΣΧΥΛΟΥ
ΗΡΟΔΟΤΟΥ
ΞΕΝΟΦΩΝΤΟΣ
H: 30,00

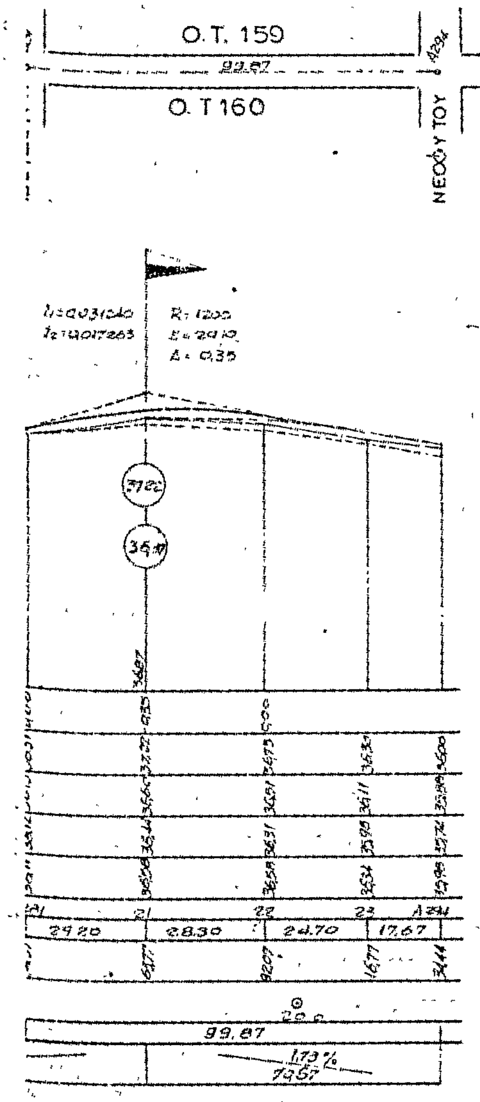

Λ Ο Υ Σ
Ο.Τ.163
Ο.Τ. 162
Ο.Τ. 157
Ο.Τ.164
Ο.Τ. 161
Ο.Τ. 158
ΠΛΑΤΩΝΟΣ
ΣΩΚΡΑΤΟΥΣ
ΘΟΥΚΙΔΙΔΟΥ
ΣΩΚΡΑΤΟΥΣ
92,04
80,64

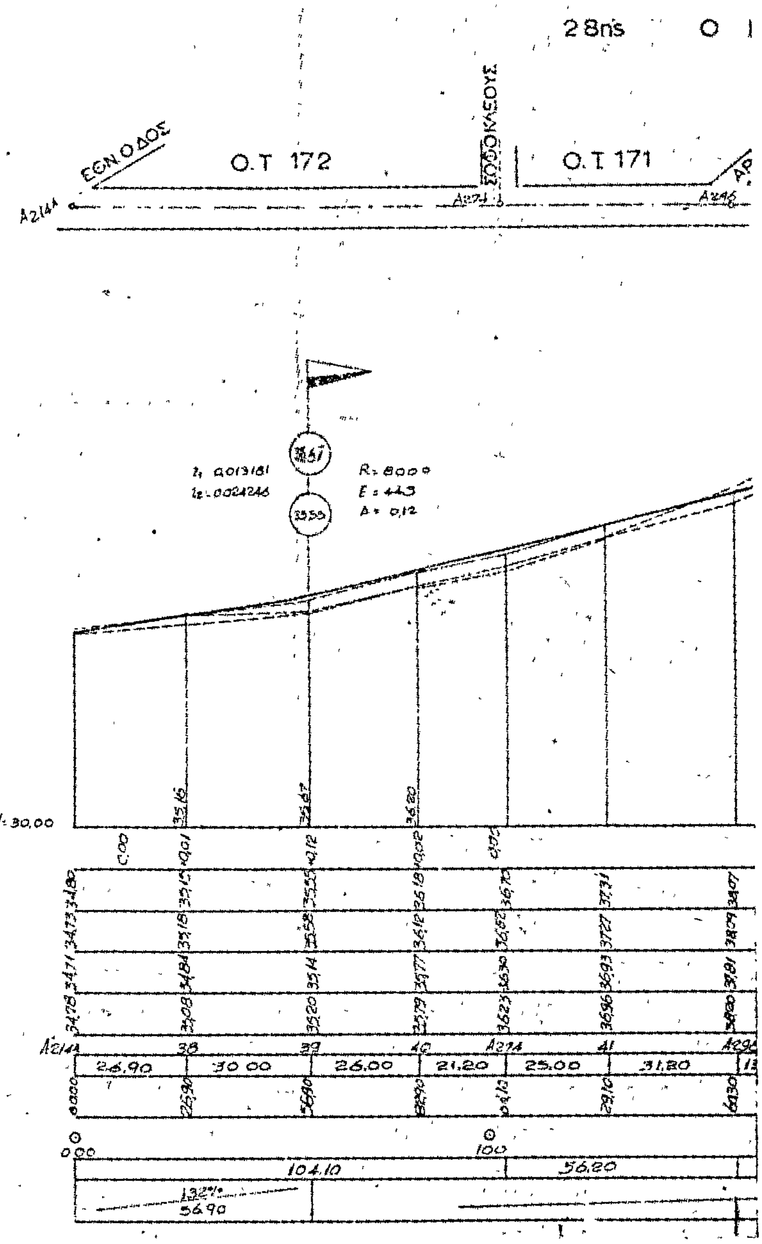

ΒΟΥΔΟΥΡΗ
160
Ο.Τ. 165
Ο.Τ. 166
ΠΛΑΤΕΙΑ
161
Ο.Τ. 164
Ο.Τ. 167
Ο.Τ. 170
ΠΛΑΤΩΝΟΣ
ΞΕΝΟΦΩΝΤΟΣ
ΗΡΟΔΟΤΟΥ
28ης ΟΚΤΩΒΡΙΟΥ
Ι. ΡΩΣΣΟΥ
90.32
78.59
47.40
299.52

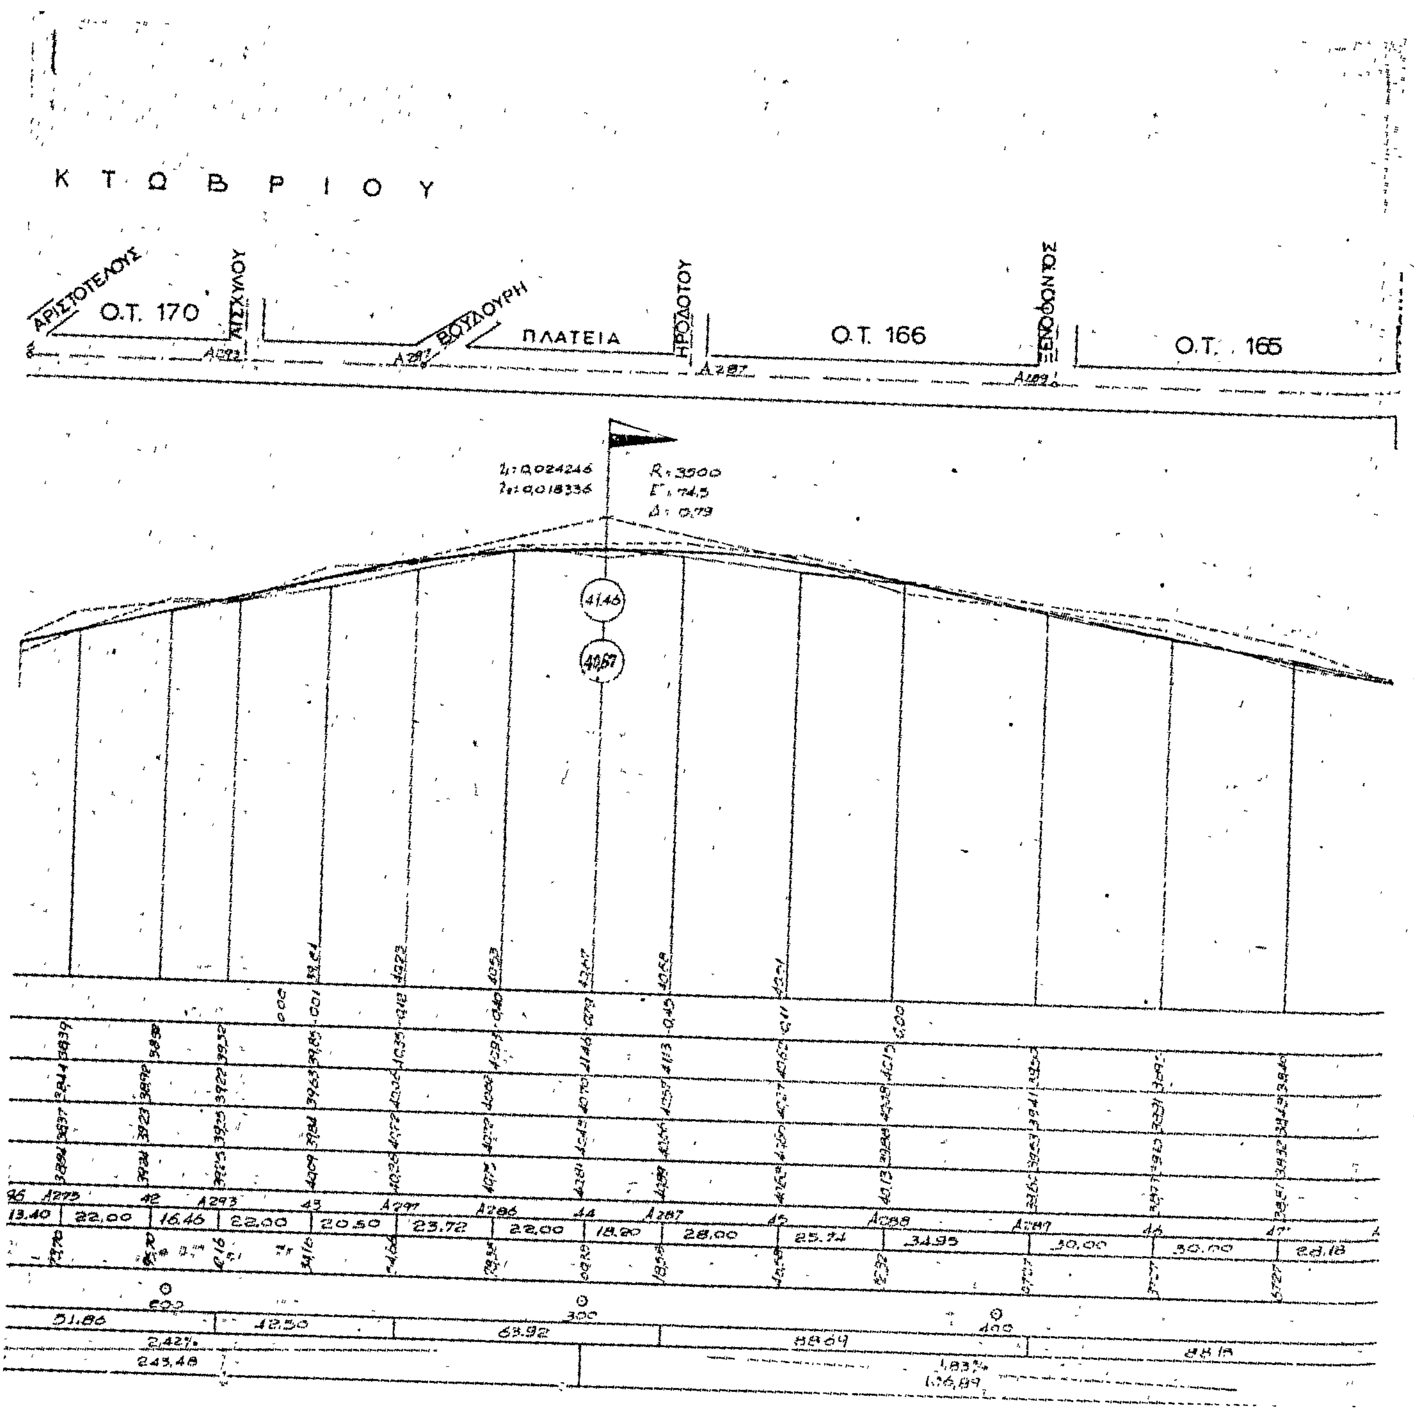


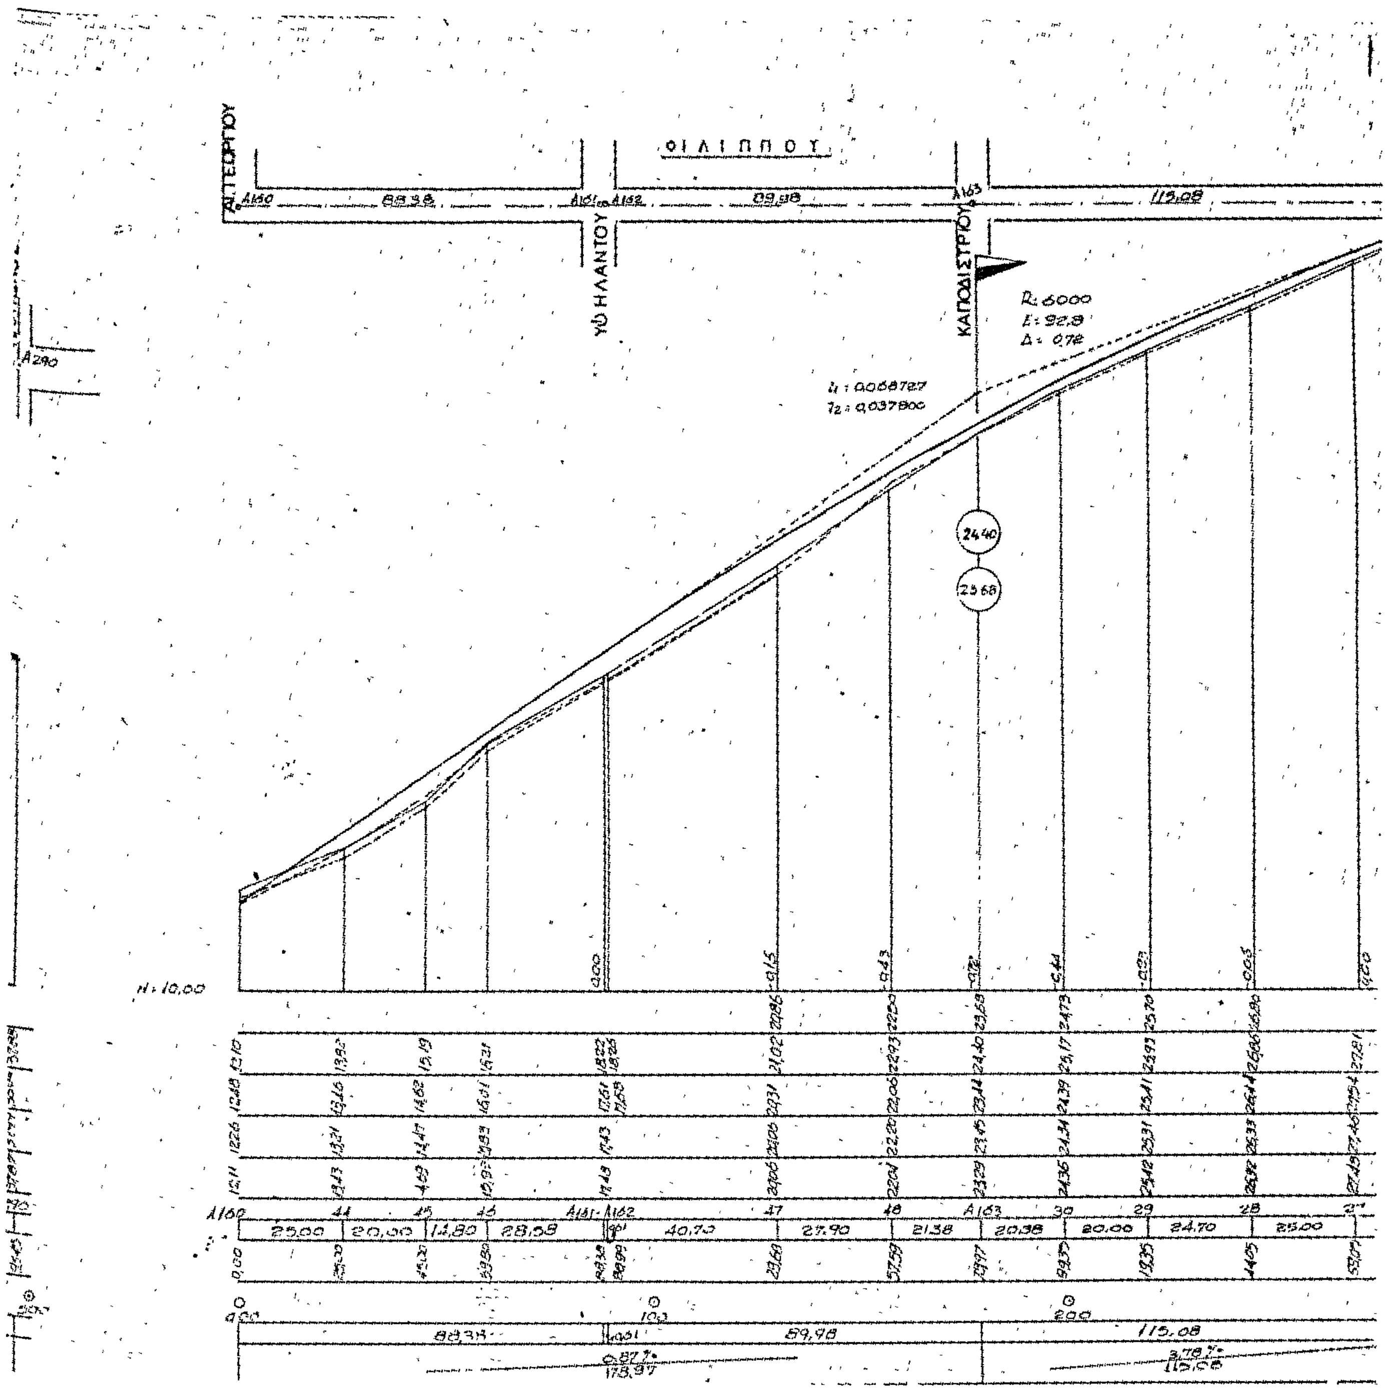

Ο Ν Ο Σ
Ο.Τ. 164
Ο.Τ. 163
Ο.Τ 161
Ο.Τ. 162
ΑΡΙΣΤΟΤΕΛΟΥΣ
ΡΩΣΣΟΥ

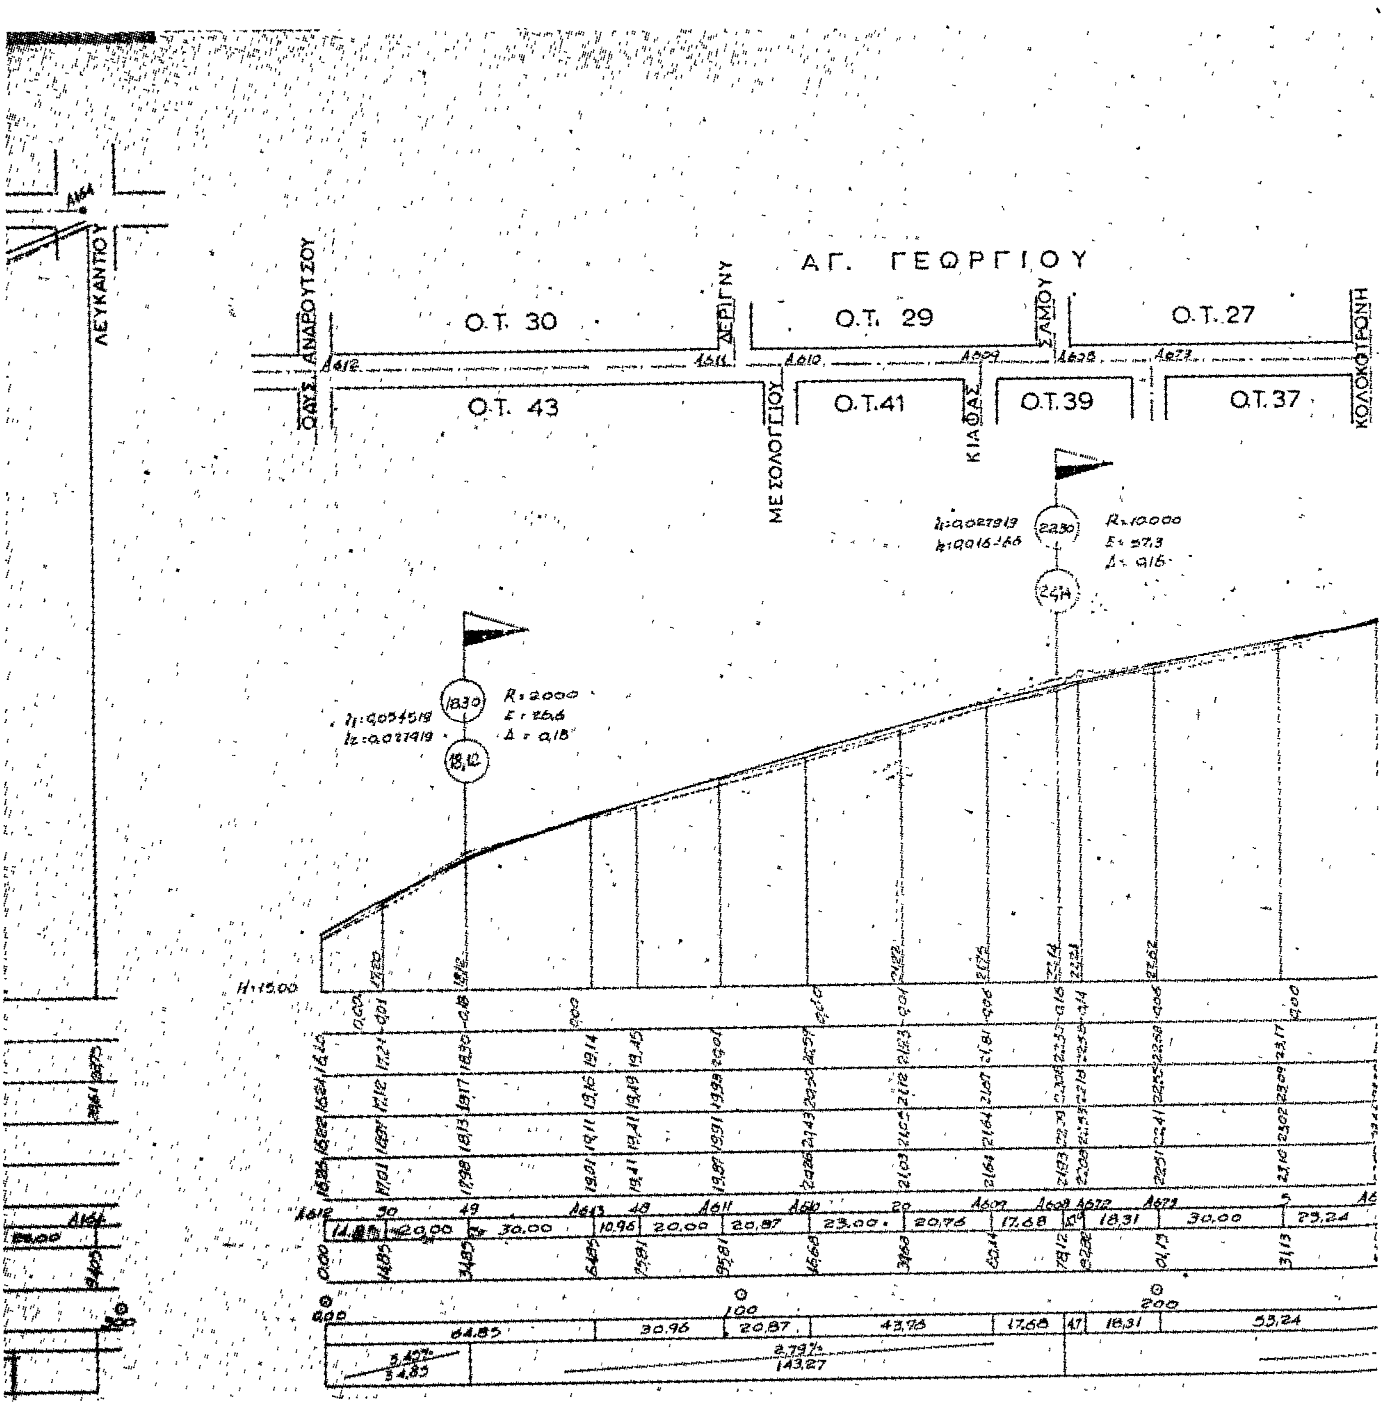

ΣΩΚΡΑΤΟΥΣ
Ο.Τ 157
Ο.Τ 158
Ο.Τ.162
Ο.Τ. 161
ΡΩΣΣΟΥ
ΑΡΙΣΤΟΤΕΛΟΥΣ


Ο.Τ. 159
Ο.Τ 160
99,87
ΝΕΟΦΥΤΟΥ
29,20
28,30
24,70
17,67
99,87

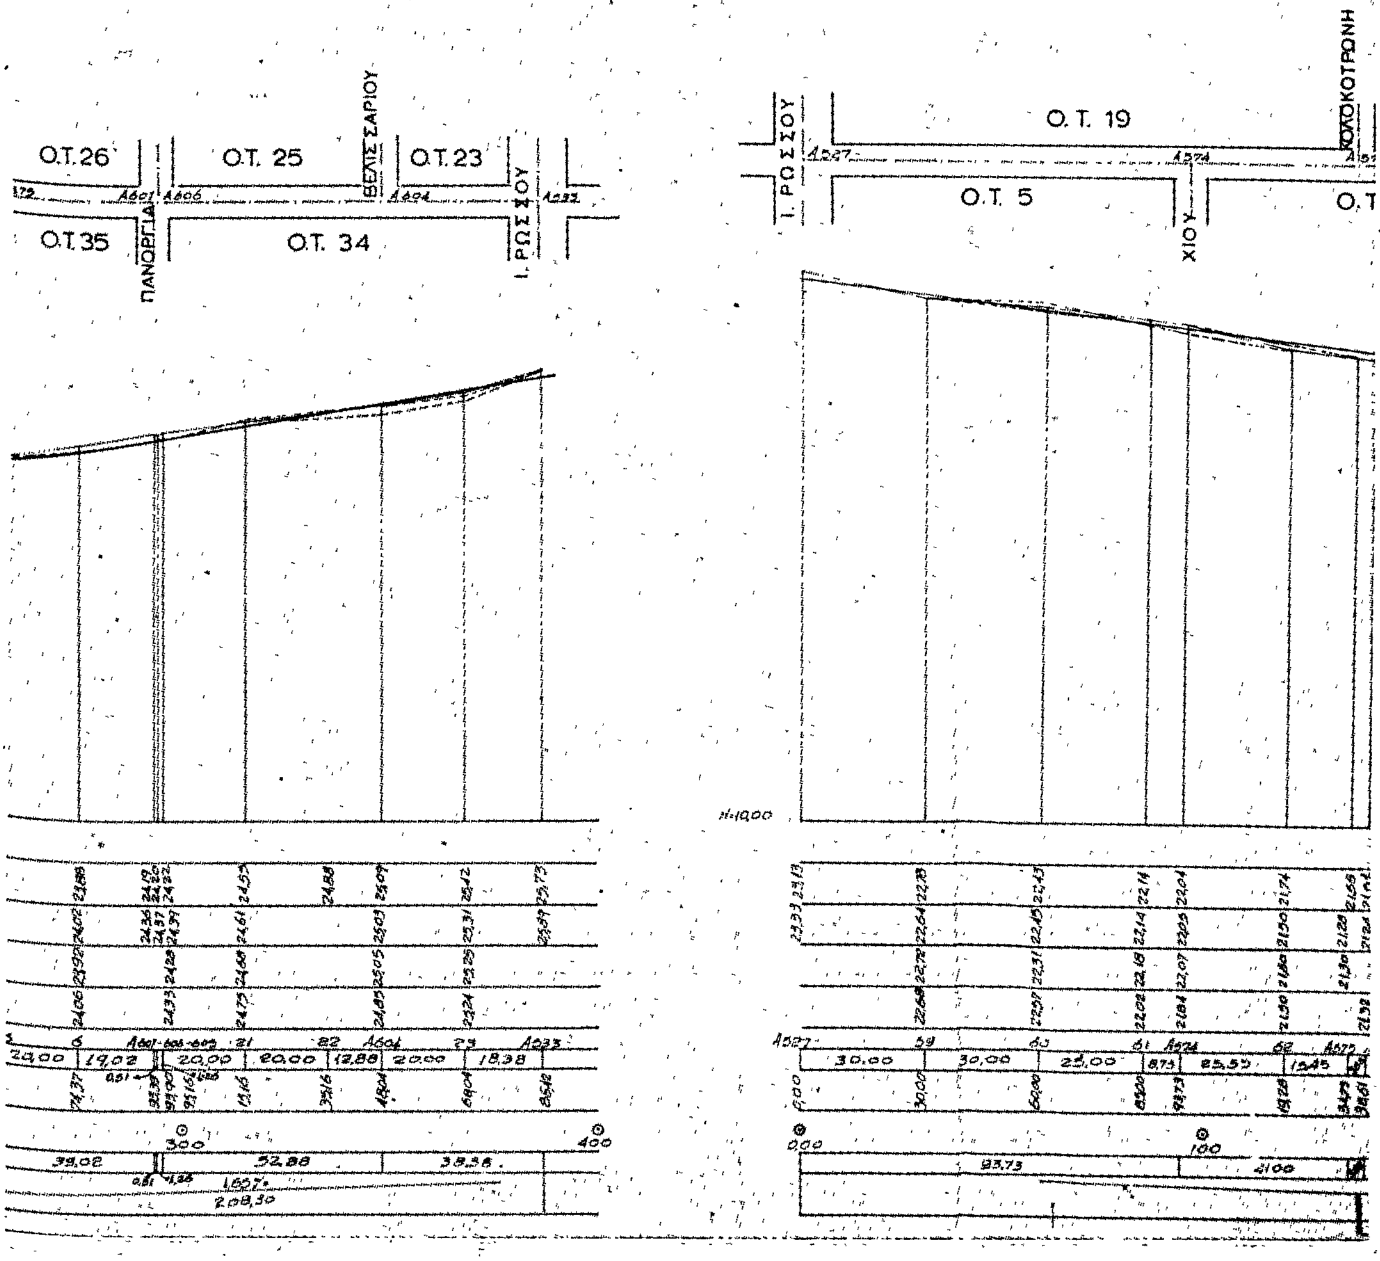

28ης
ΕΘΝ.ΟΔΟΣ
Ο.Τ 172
Ο.Τ 171
H: 30,00
26,90
30,00
26,00
21,20
25,00
31,20
104,10
56,20


ΚΤΩΒΡΙΟΥ
ΑΡΙΣΤΟΤΕΛΟΥΣ
Ο.Τ. 170
ΑΙΣΧΥΛΟΥ
ΒΟΥΔΟΥΡΗ
ΠΛΑΤΕΙΑ
ΗΡΟΔΟΤΟΥ
Ο.Τ. 166
ΞΕΝΟΦΩΝΤΟΣ
Ο.Τ. 165
R=3500
41.46
40.67

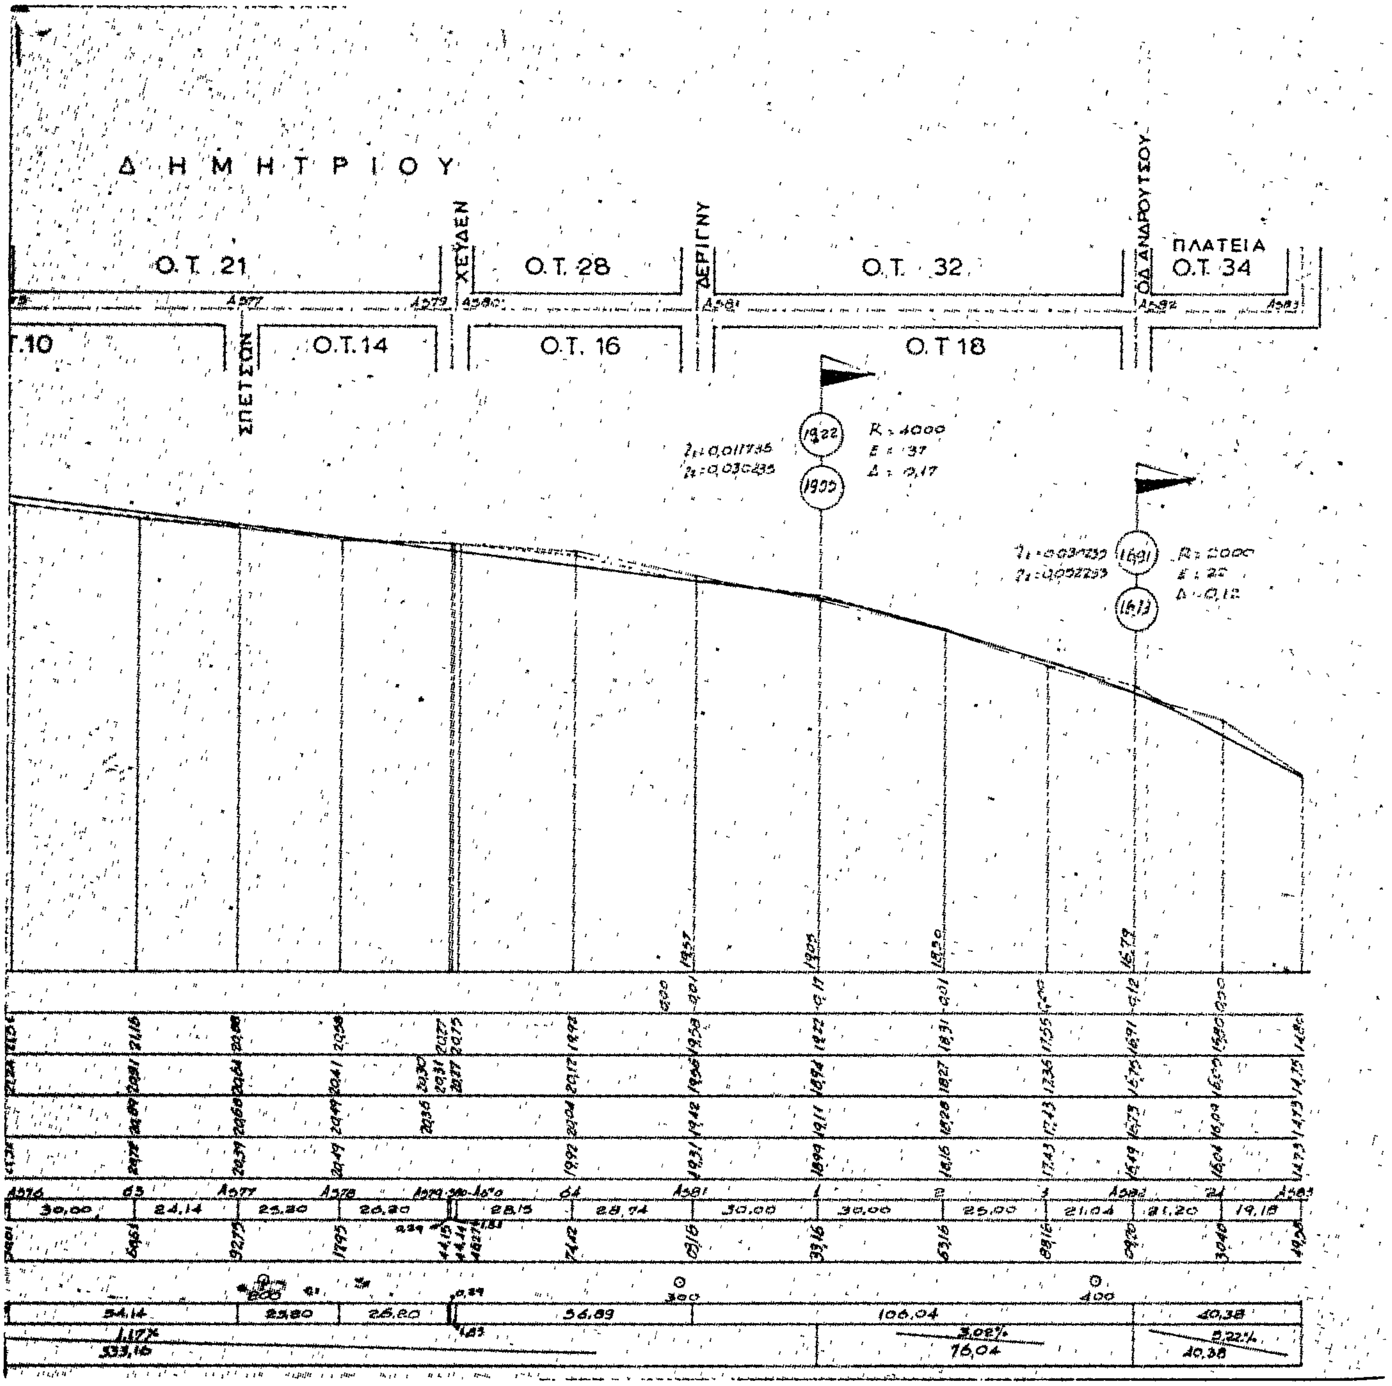

ΦΙΛΙΠΠΟΥ
ΥΨΗΛΑΝΤΟΥ
ΚΑΠΟΔΙΣΤΡΙΟΥ
R: 6000
H: 10,00

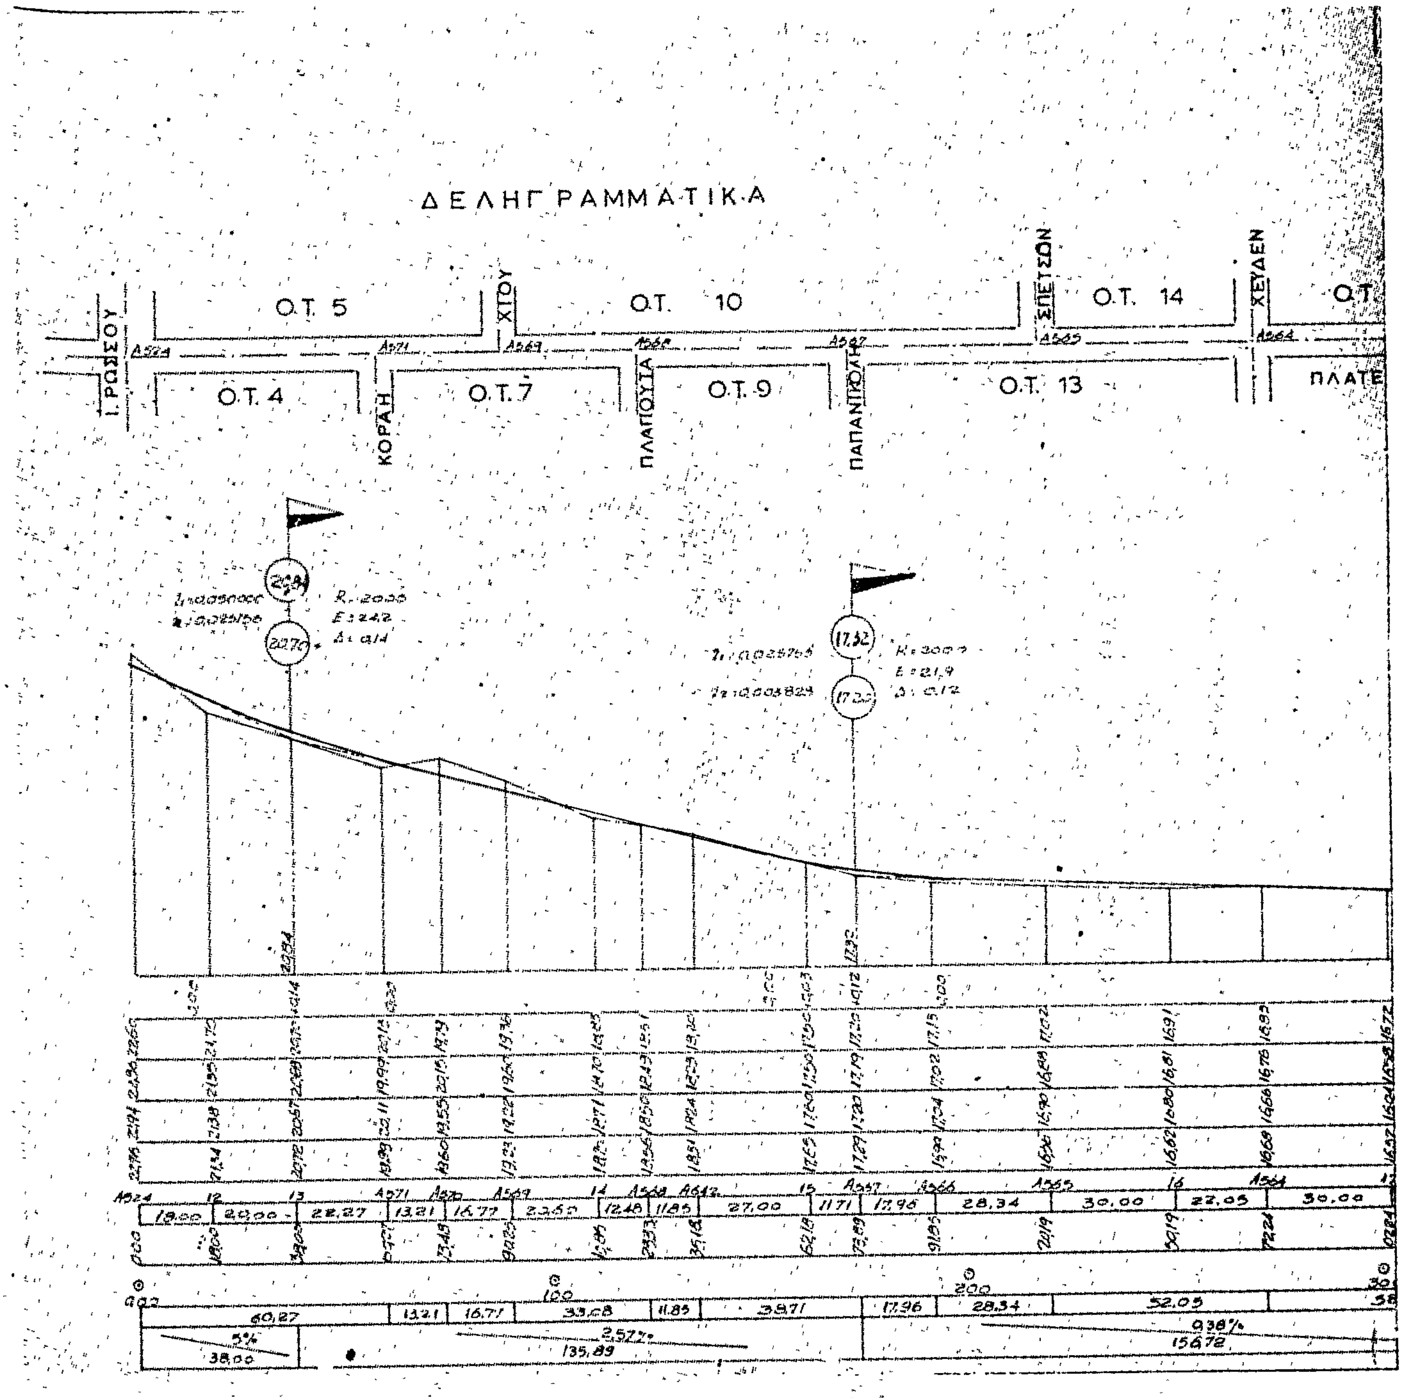


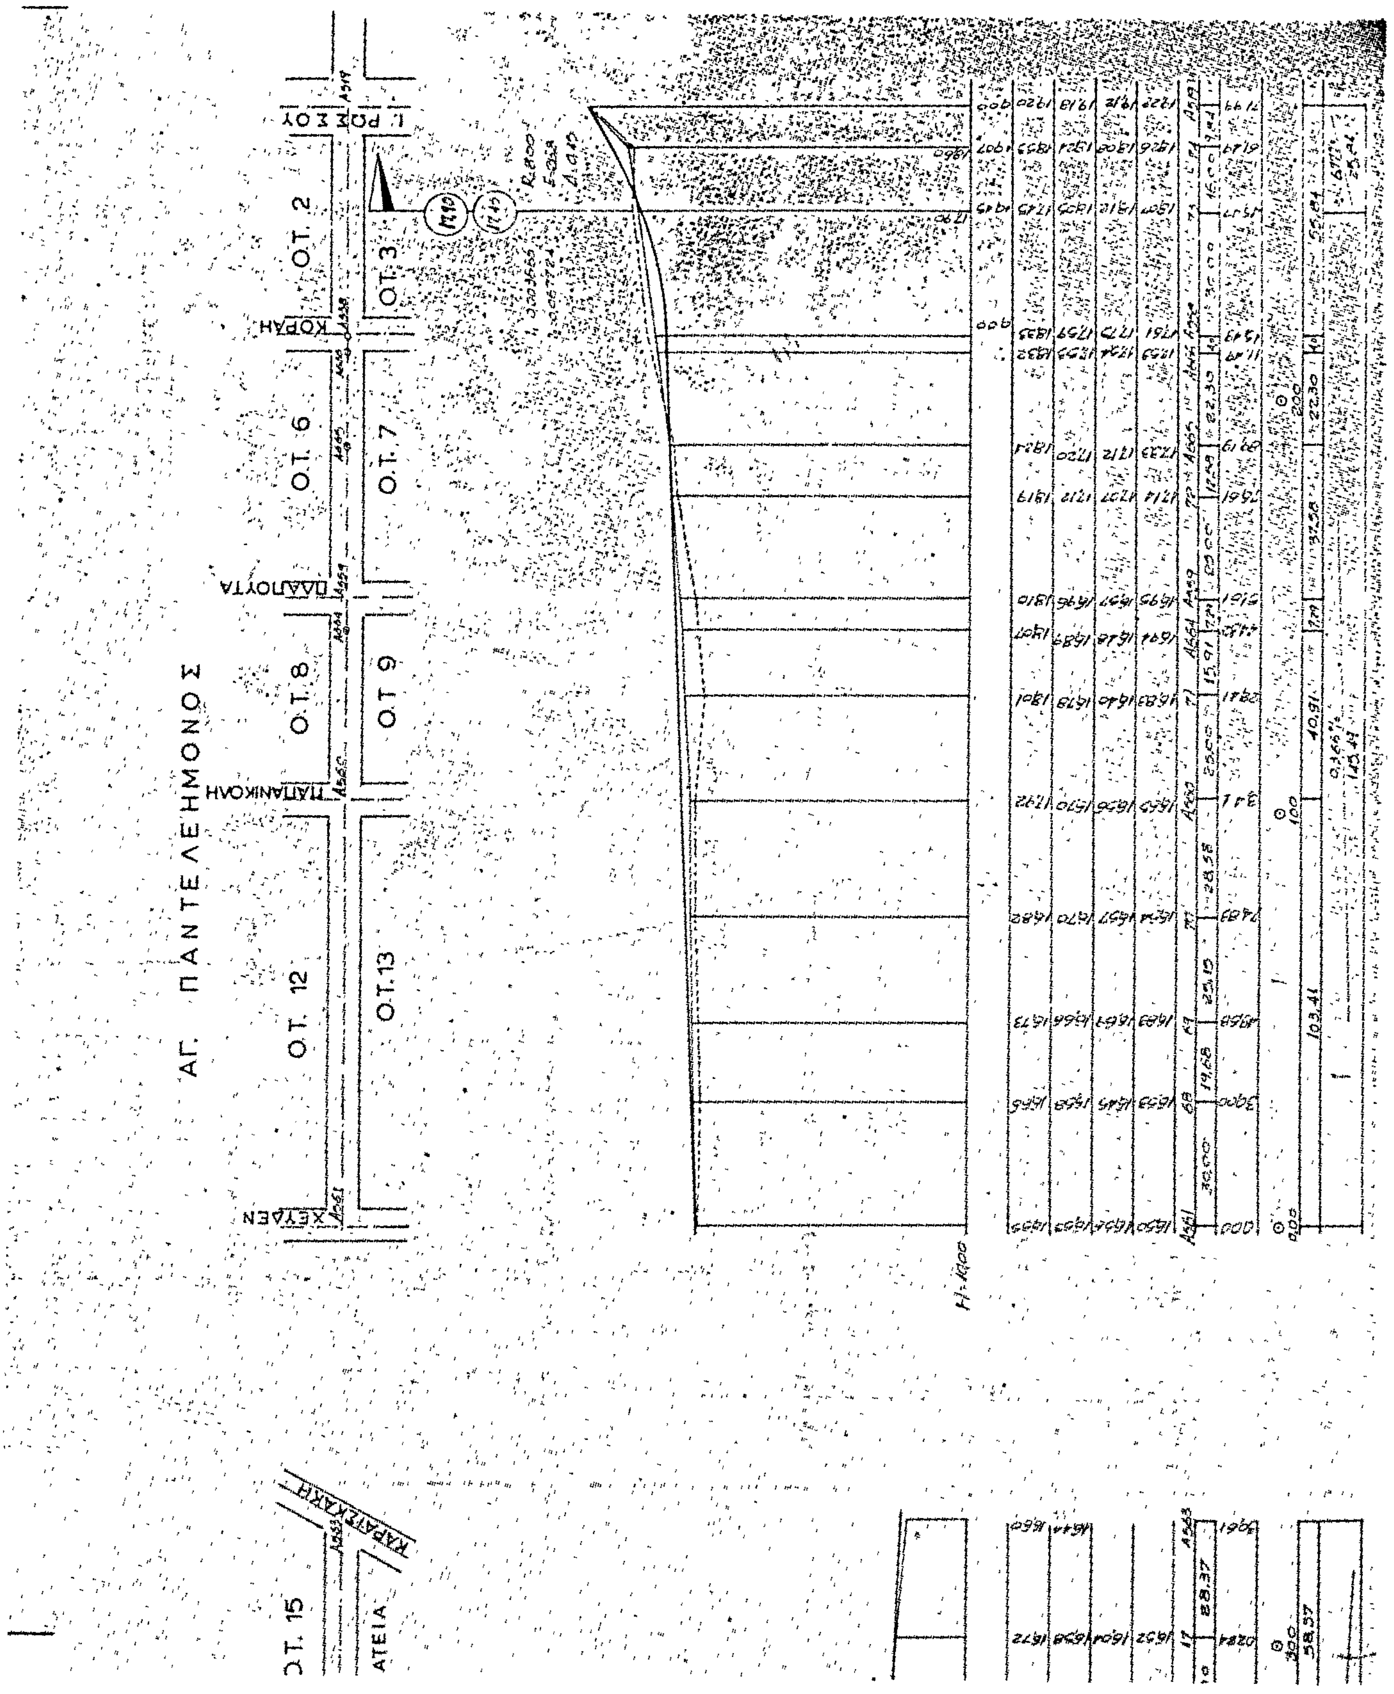
ΑΓ. ΓΕΩΡΓΙΟΥ
Ο.Τ. 30
Ο.Τ. 29
Ο.Τ. 27
Ο.Τ. 43
Ο.Τ.41
Ο.Τ.39
Ο.Τ.37
ΛΕΥΚΑΝΤΙΟΥ
ΟΔΥΣ. ΑΝΔΡΟΥΤΣΟΥ
ΔΕΡΙΓΝΥ
ΜΕΣΟΛΟΓΓΙΟΥ
ΣΑΜΟΥ
ΚΙΑΦΑΣ
ΚΟΛΟΚΟΤΡΩΝΗ

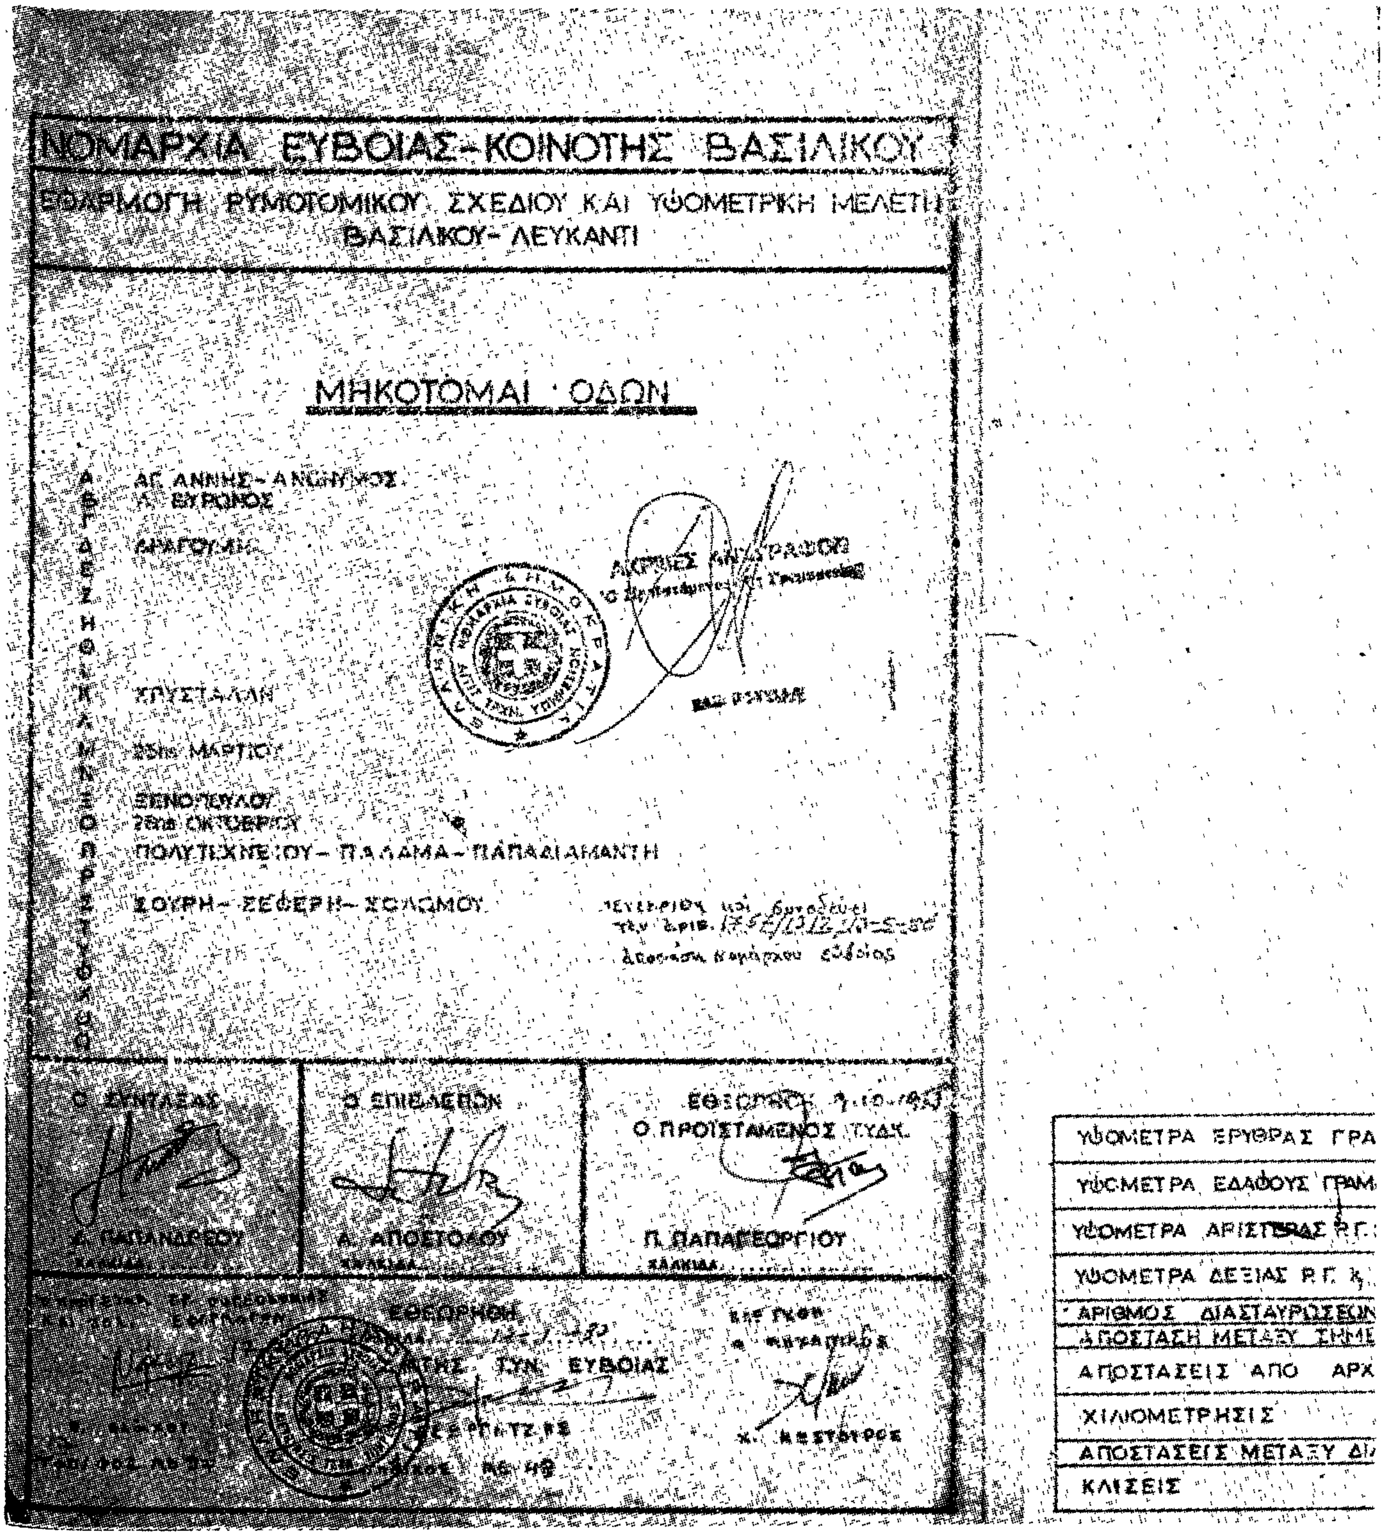


Ο.Τ.26
Ο.Τ. 25
ΒΕΛΙΣΣΑΡΙΟΥ
Ο.Τ.23
Ο.Τ.35
ΠΑΝΟΡΓΙΑ
Ο.Τ. 34
Ι. ΡΩΣΣΟΥ
Ο.Τ. 19
ΚΟΛΟΚΟΤΡΩΝΗ
Ι. ΡΩΣΣΟΥ
Ο.Τ. 5
ΧΙΟΥ


Δ Η Μ Η Τ Ρ Ι Ο Υ
Ο.Τ. 21
ΧΕΥΔΕΝ
Ο.Τ. 28
ΔΕΡΙΓΝΥ
Ο.Τ. 32
ΟΔ. ΑΝΔΡΟΥΤΣΟΥ
ΠΛΑΤΕΙΑ
Ο.Τ. 34
Τ.10
ΣΠΕΤΣΩΝ
Ο.Τ.14
Ο.Τ. 16
Ο.Τ 18
R = 4000
R = 2000


ΔΕΛΗΓΡΑΜΜΑΤΙΚΑ
Ο.Τ. 5
Ο.Τ. 10
Ο.Τ. 14
Ο.Τ. 4
Ο.Τ. 7
Ο.Τ. 9
Ο.Τ. 13
Ι. ΡΩΣΣΟΥ
ΚΟΡΑΗ
ΧΤΟΥ
ΠΛΑΓΟΥΤΑ
ΠΑΠΑΝΤΡΟΛΗ
ΣΠΕΤΣΩΝ
ΧΕΥΔΕΝ
ΠΛΑΤΕ


ΑΓ. ΠΑΝΤΕΛΕΗΜΟΝΟΣ
Ο.Τ. 2
Ο.Τ. 3
Ο.Τ. 6
Ο.Τ. 7
Ο.Τ. 8
Ο.Τ. 9
Ο.Τ. 12
Ο.Τ.13
Ο.Τ. 15
ΚΟΡΑΗ
ΠΑΠΑΝΙΚΟΛΗ
ΚΑΡΑΪΣΚΑΚΗ



ΝΟΜΑΡΧΙΑ ΕΥΒΟΙΑΣ - ΚΟΙΝΟΤΗΣ ΒΑΣΙΛΙΚΟΥ

ΕΦΑΡΜΟΓΗ ΡΥΜΟΤΟΜΙΚΟΥ ΣΧΕΔΙΟΥ ΚΑΙ ΥΨΟΜΕΤΡΙΚΗ ΜΕΛΕΤΗ ΒΑΣΙΛΙΚΟΥ - ΛΕΥΚΑΝΤΙ

ΜΗΚΟΤΟΜΑΙ ΟΔΩΝ

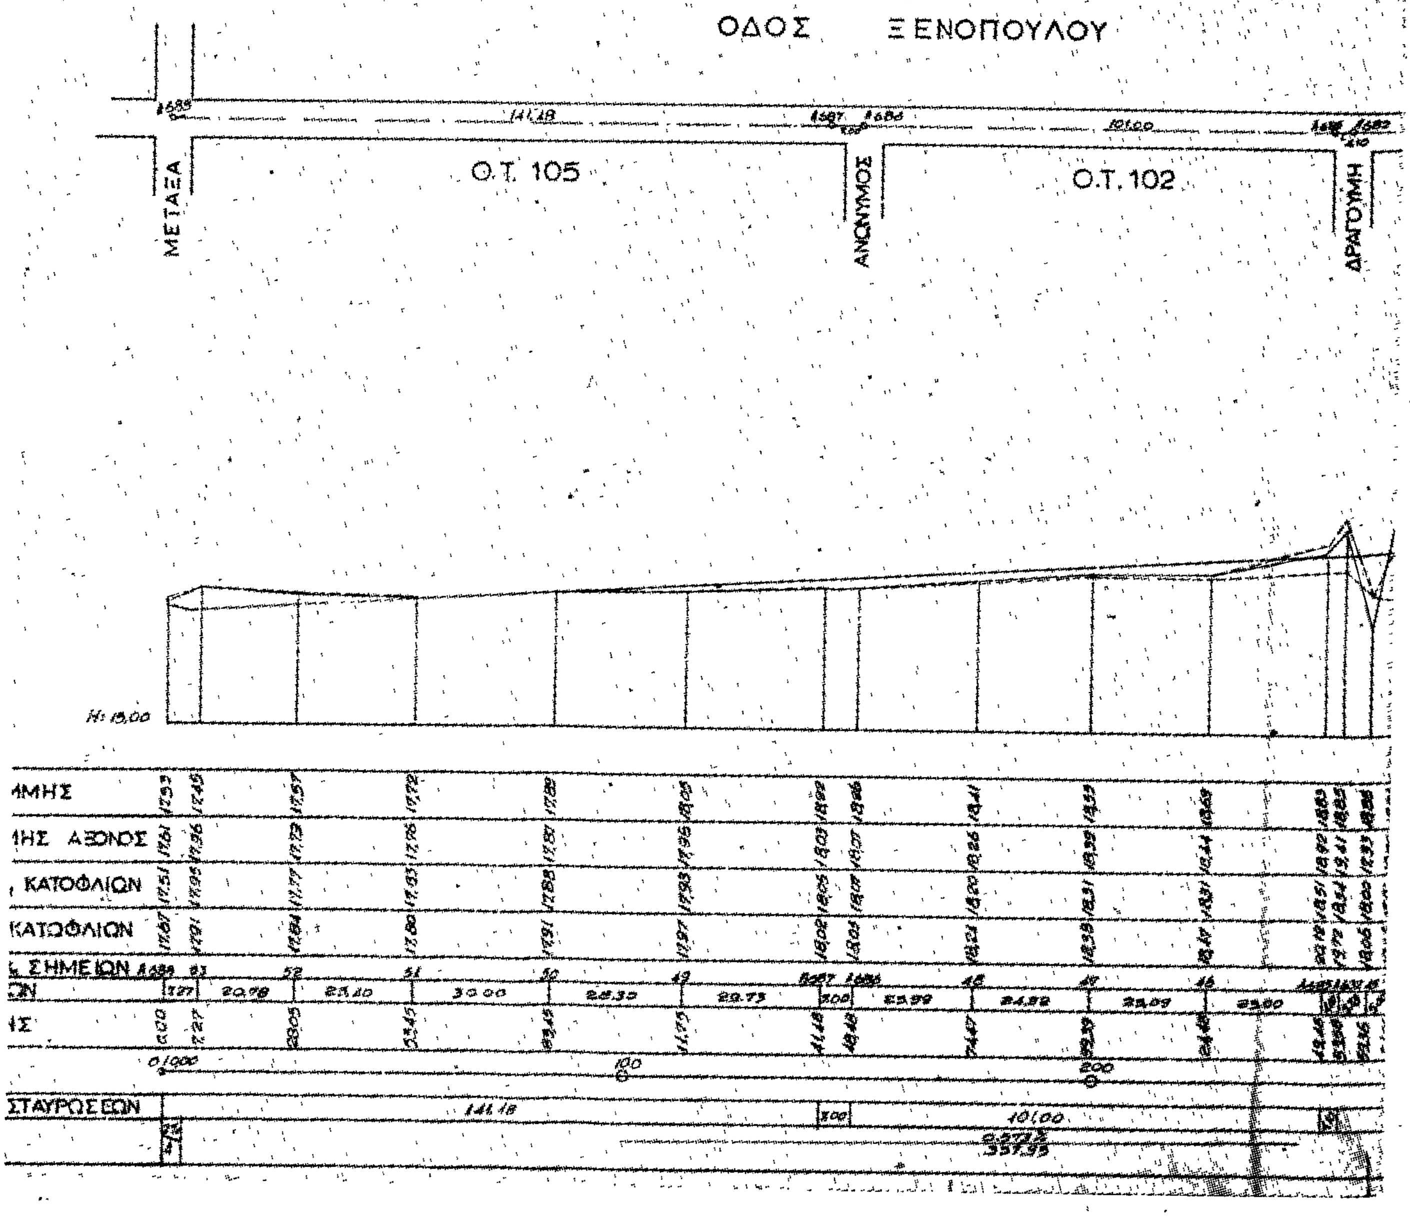
Α ΑΓ. ΑΝΝΗΣ - ΑΝΩΝΥΜΟΣ
Β Λ. ΒΥΡΩΝΟΣ
Κ ΧΡΥΣΤΑΛΛΗ
Μ 25ης ΜΑΡΤΙΟΥ
Ξ ΞΕΝΟΠΟΥΛΟΥ
Ο 28ης ΟΚΤΩΒΡΙΟΥ
Π ΠΟΛΥΤΕΧΝΕΙΟΥ - ΠΑΛΑΜΑ - ΠΑΠΑΔΙΑΜΑΝΤΗ
Σ ΣΟΥΡΗ - ΣΕΦΕΡΗ - ΣΟΛΩΜΟΥ

ΑΚΡΙΒΕΣ ΑΝΤΙΓΡΑΦΟΝ

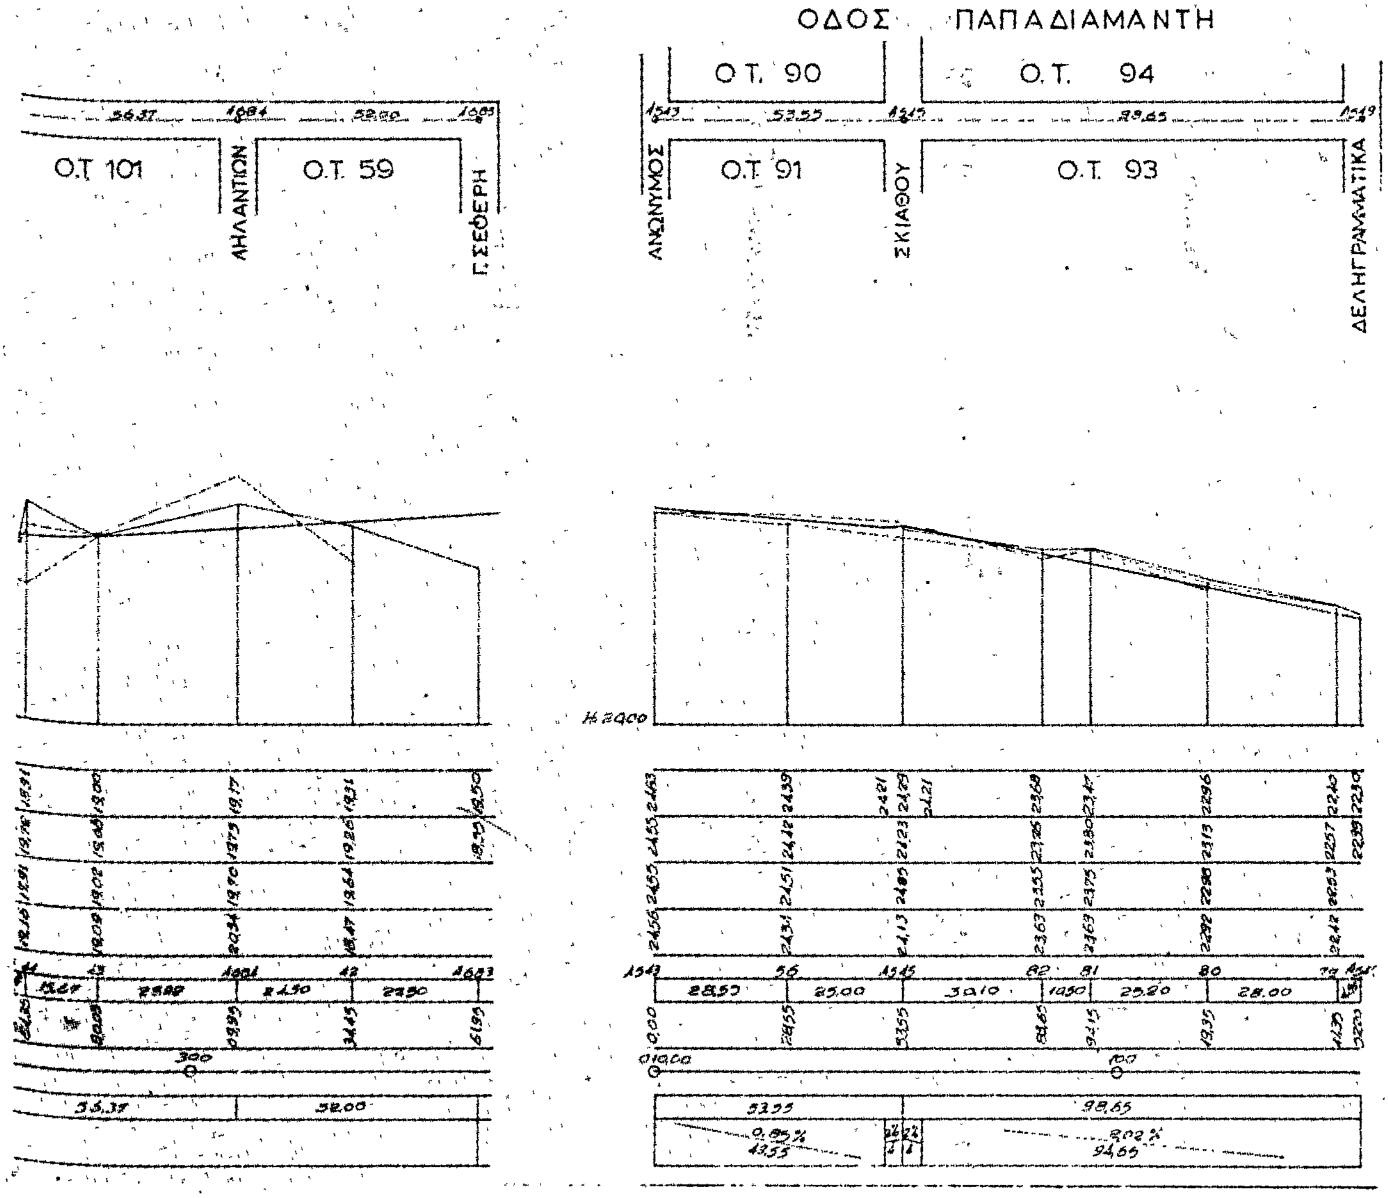
Ο ΣΥΝΤΑΞΑΣ	Ο ΕΠΙΒΛΕΨΩΝ	ΕΘΕΩΡΗΘΗ Ο ΠΡΟΪΣΤΑΜΕΝΟΣ ΤΥΔΚ
Χ. ΠΑΠΑΝΔΡΕΟΥ	Α. ΑΠΟΣΤΟΛΟΥ	Π. ΠΑΠΑΓΕΩΡΓΙΟΥ
ΧΑΛΚΙΔΑ	ΧΑΛΚΙΔΑ	ΧΑΛΚΙΔΑ

ΕΘΕΩΡΗΘΗ ... ΤΥΝ ΕΥΒΟΙΑΣ

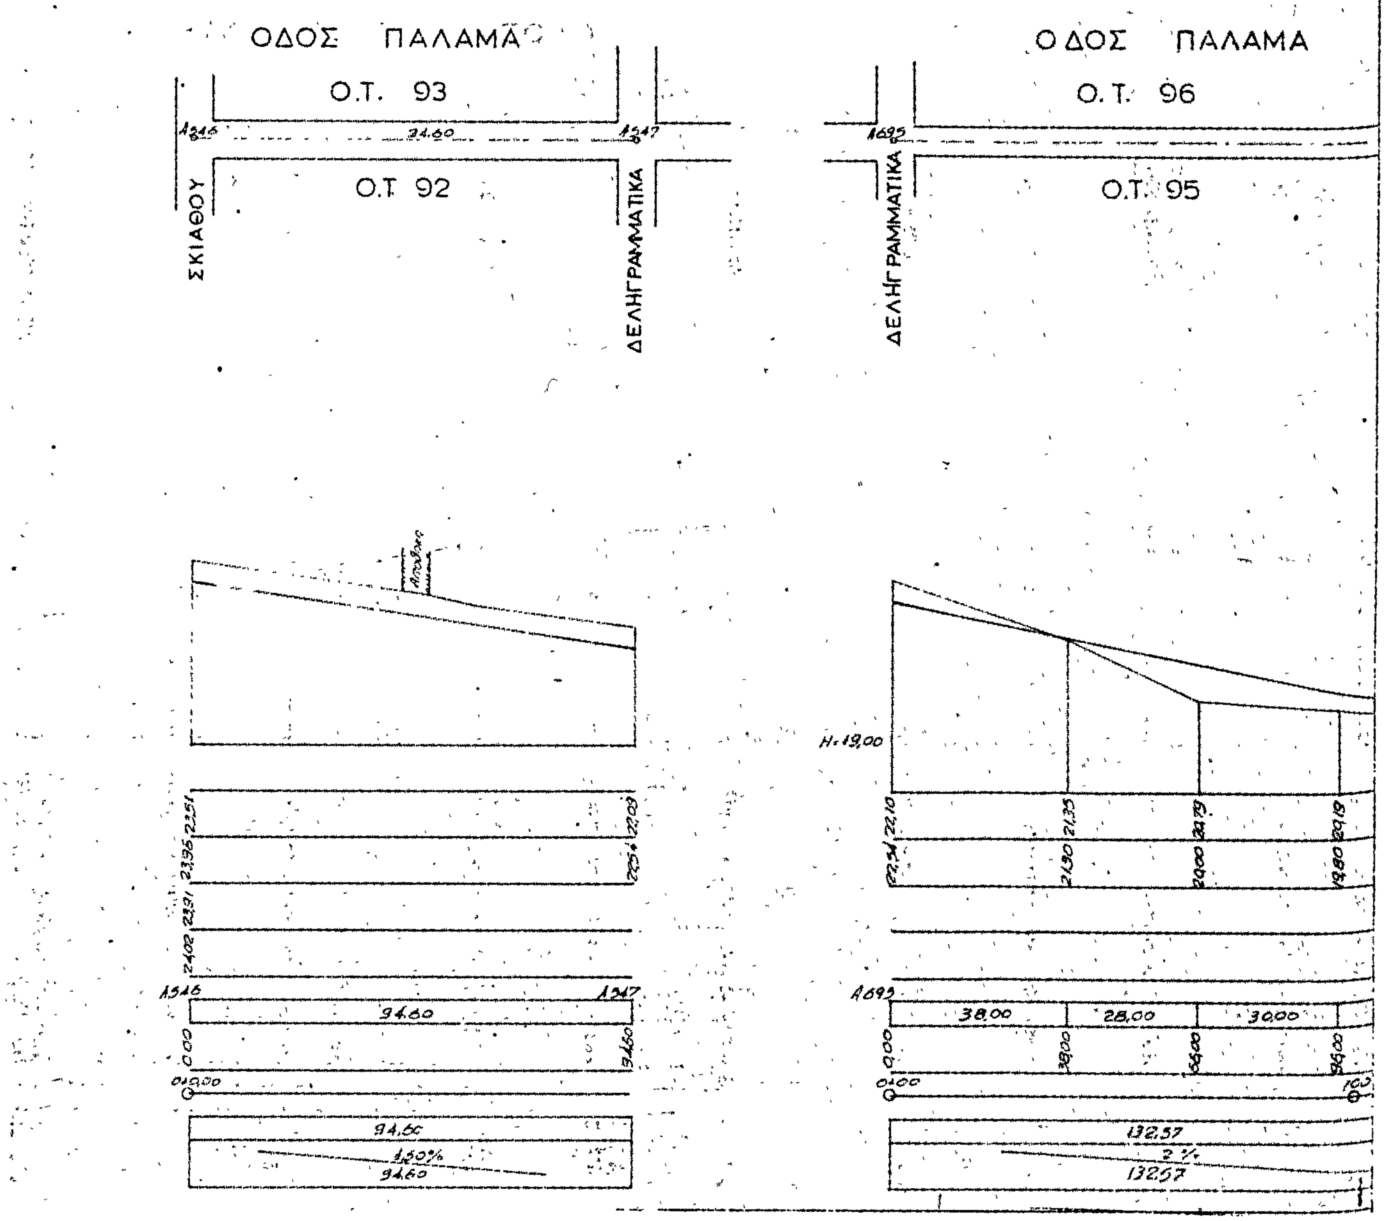
ΥΨΟΜΕΤΡΑ ΕΡΥΘΡΑΣ ΓΡΑ…
ΥΨΟΜΕΤΡΑ ΕΔΑΦΟΥΣ ΓΡΑΜ…
ΥΨΟΜΕΤΡΑ ΑΡΙΣΤΕΡΑΣ Ρ.Γ.
ΥΨΟΜΕΤΡΑ ΔΕΞΙΑΣ Ρ.Γ.
ΑΡΙΘΜΟΣ ΔΙΑΣΤΑΥΡΩΣΕΩΝ
ΑΠΟΣΤΑΣΗ ΜΕΤΑΞΥ ΣΗΜΕ…
ΑΠΟΣΤΑΣΕΙΣ ΑΠΟ ΑΡΧ…
ΧΙΛΙΟΜΕΤΡΗΣΕΙΣ
ΑΠΟΣΤΑΣΕΙΣ ΜΕΤΑΞΥ ΔΙ…
ΚΛΙΣΕΙΣ

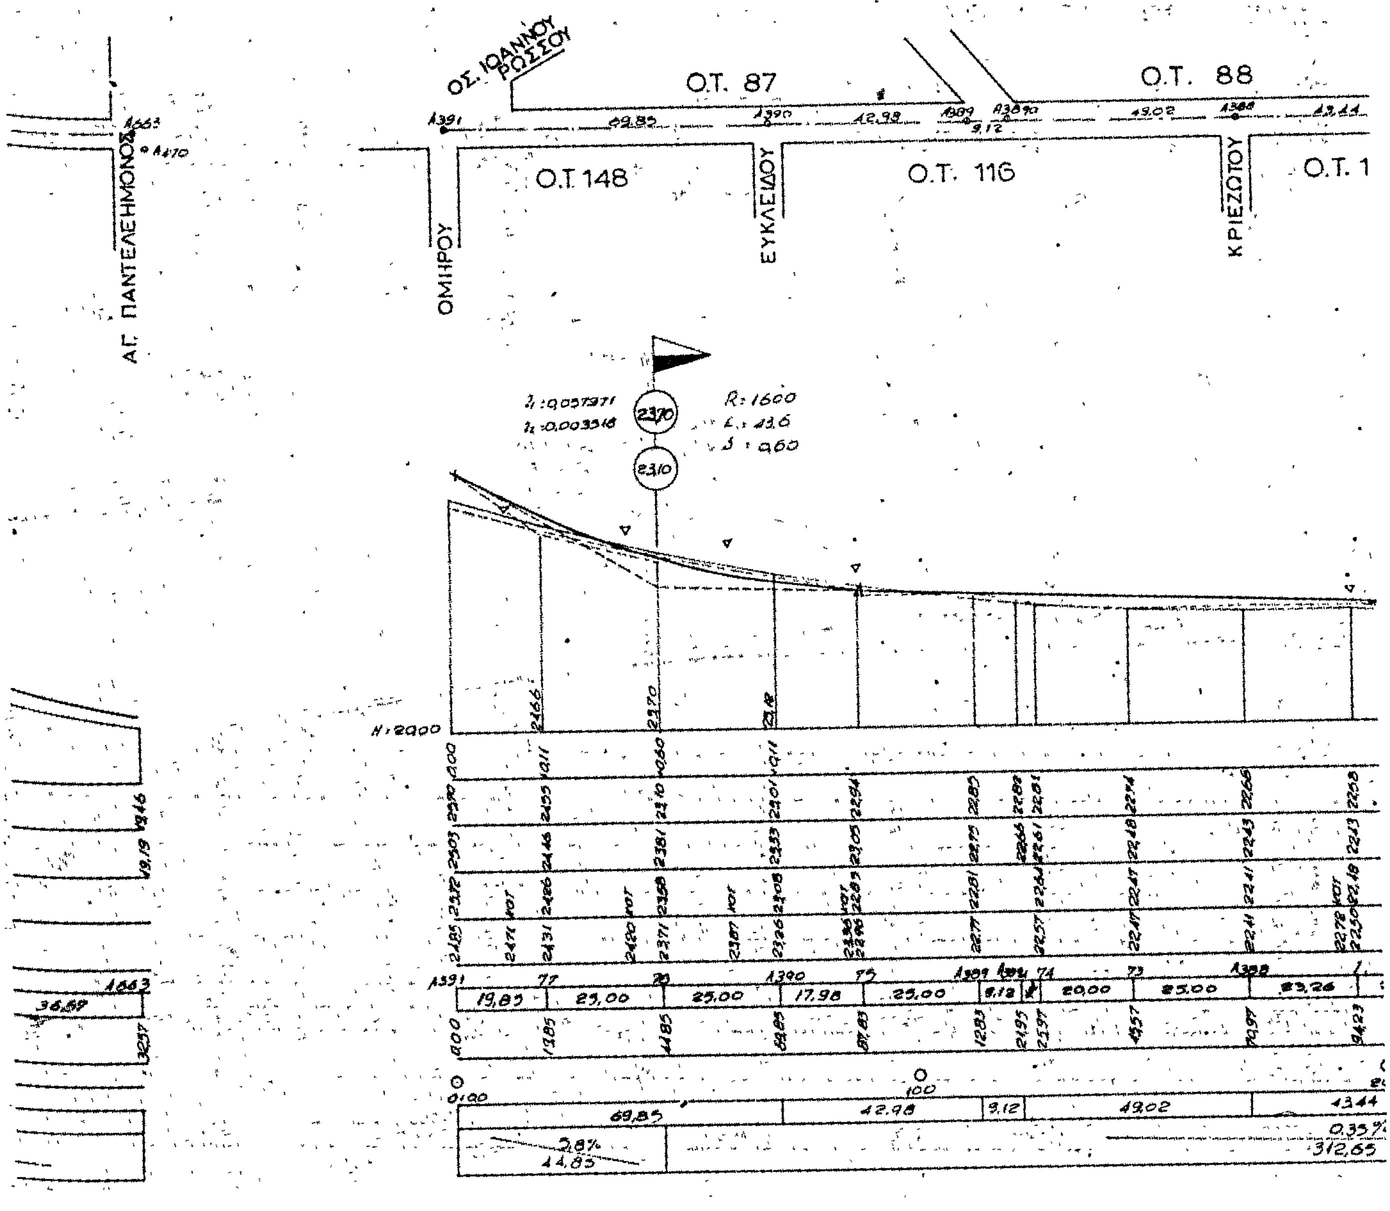


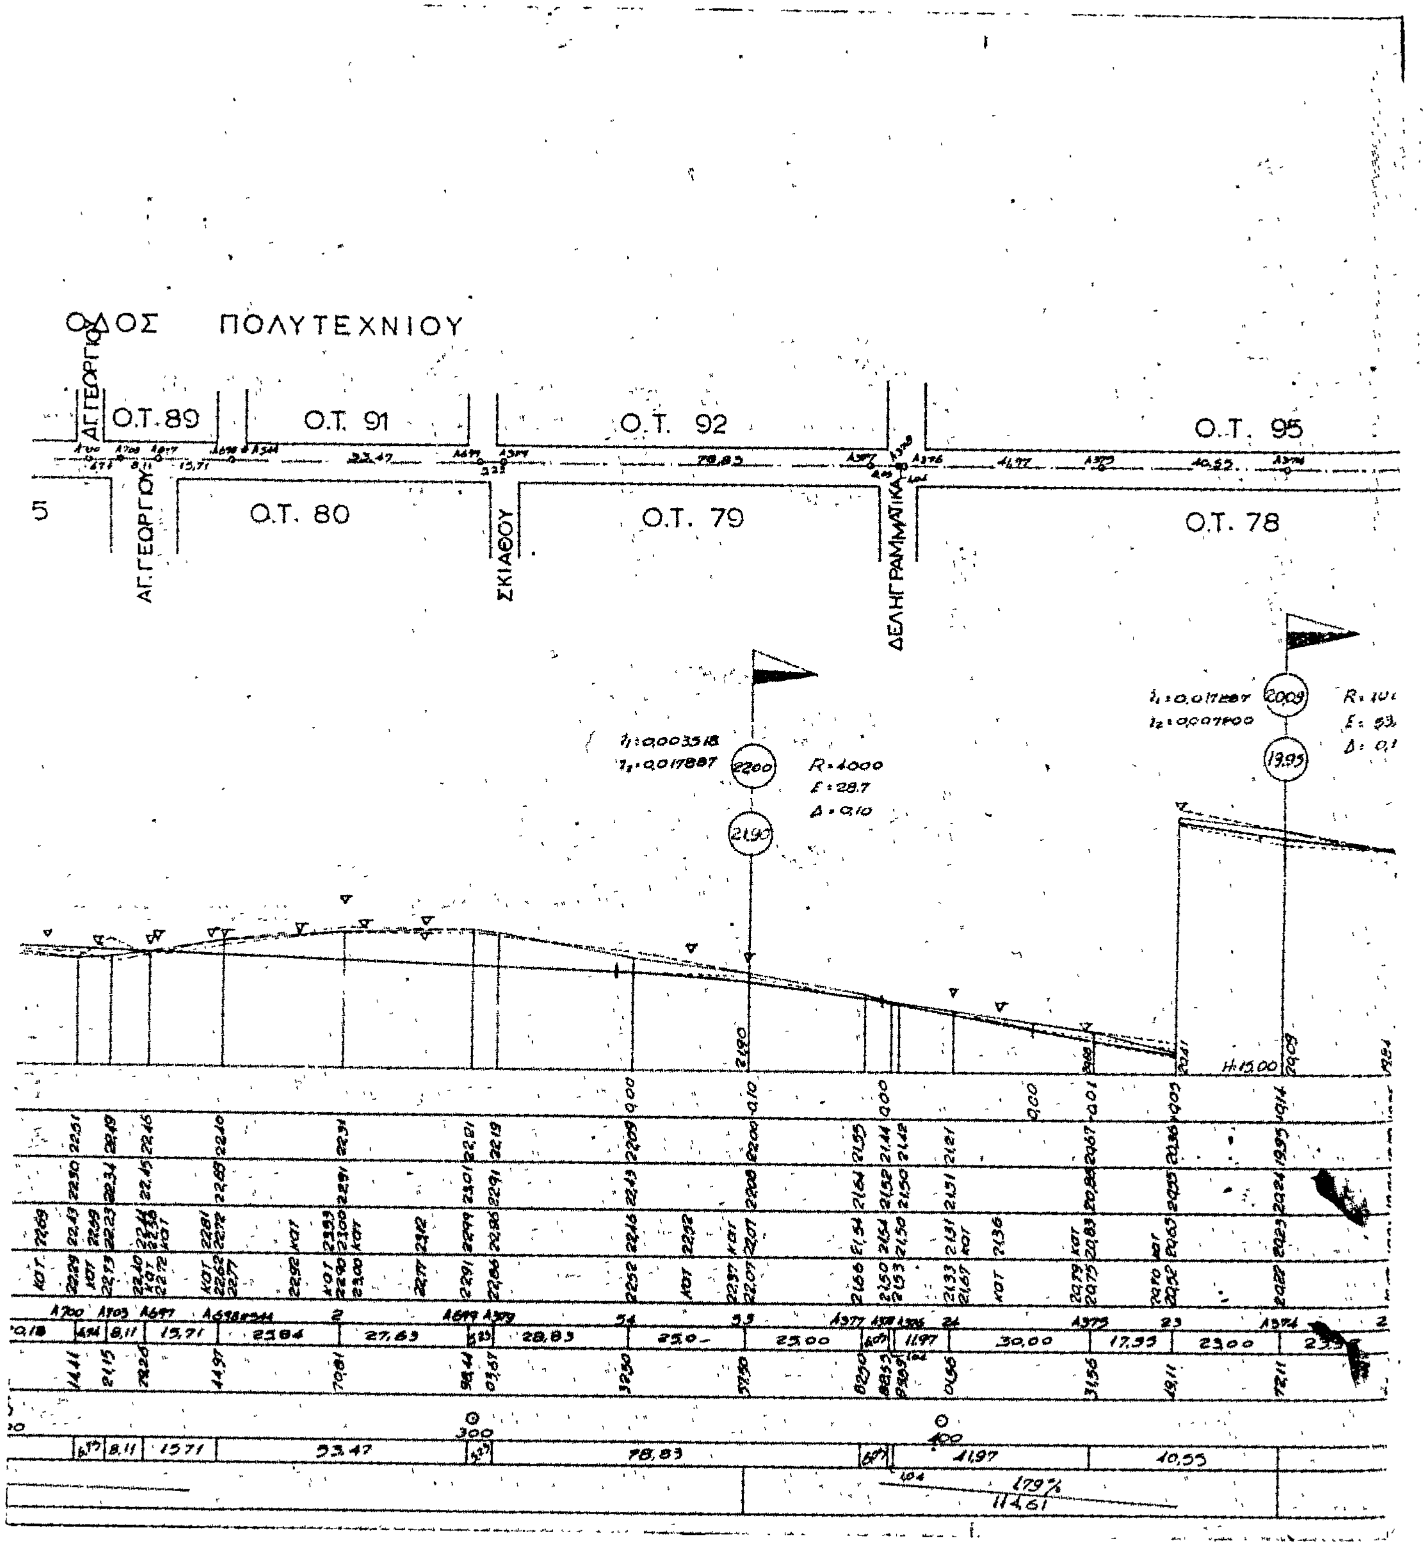
ΟΔΟΣ ΞΕΝΟΠΟΥΛΟΥ
Ο.Τ. 105
Ο.Τ. 102
ΜΕΤΑΞΑ
ΑΝΩΝΥΜΟΣ
ΔΡΑΓΟΥΜΗ

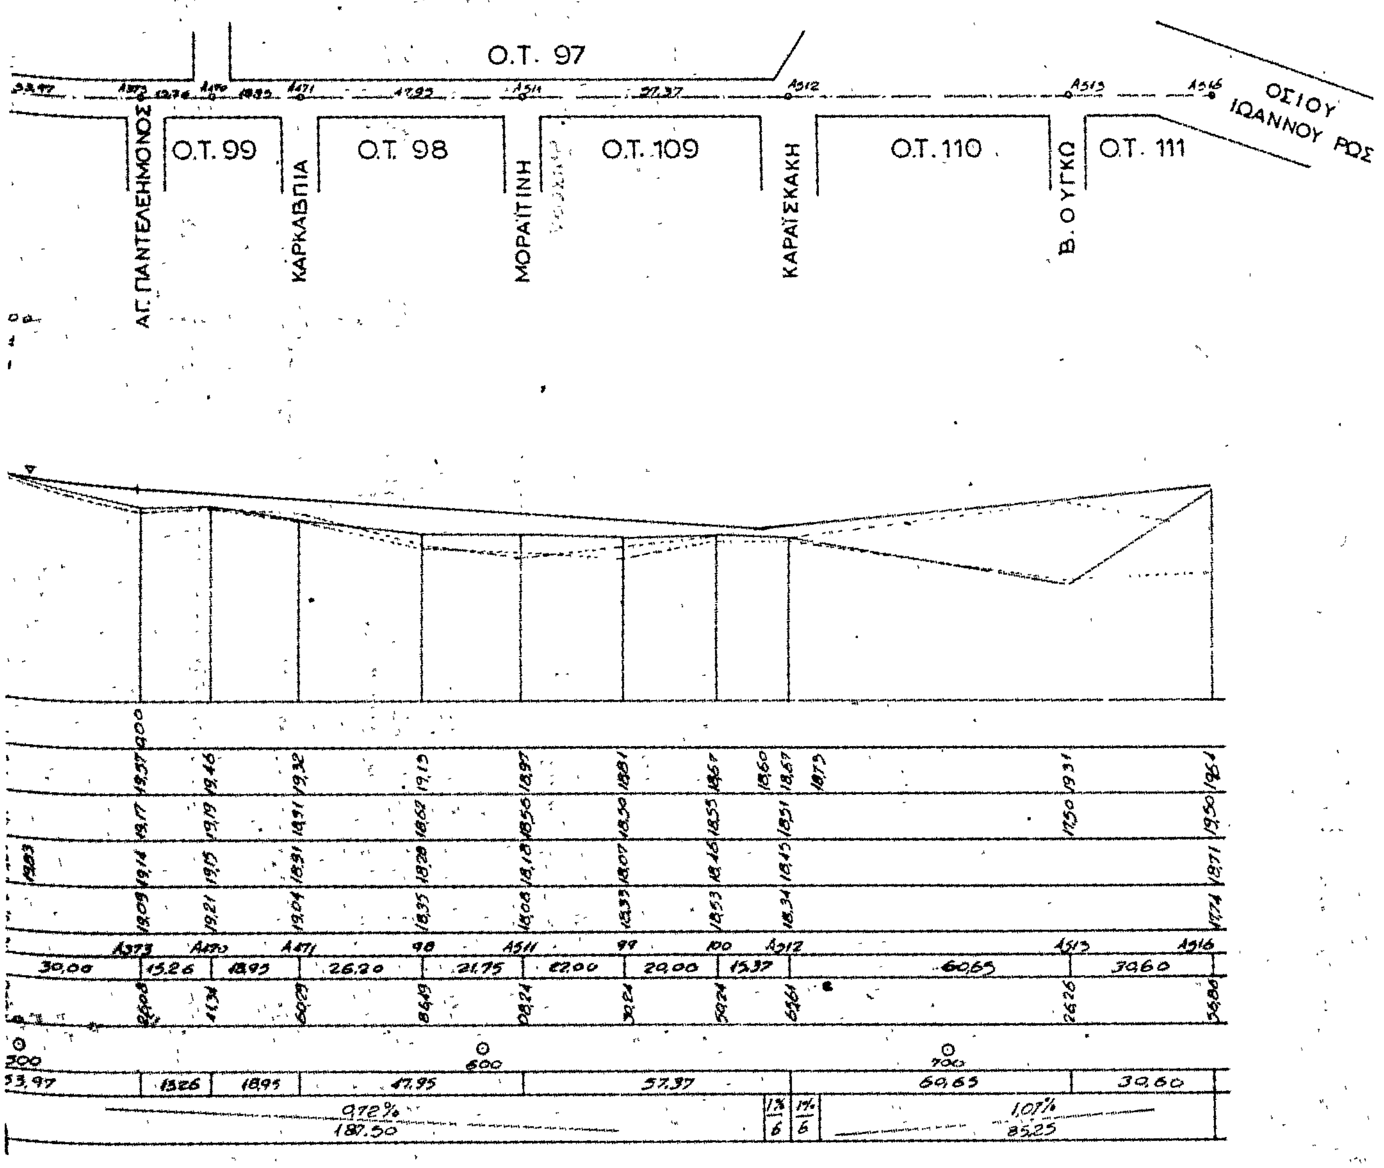


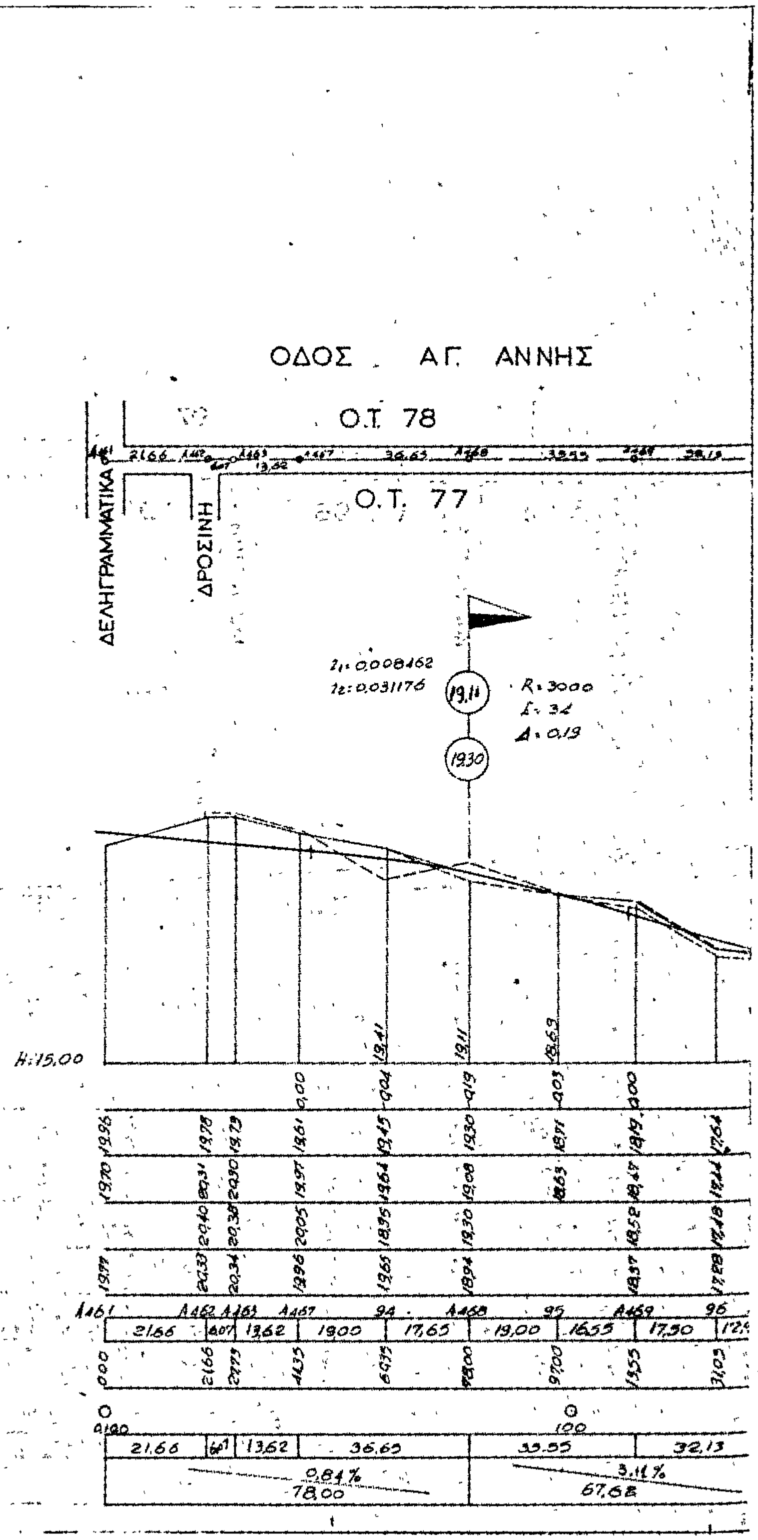
ΟΔΟΣ ΠΑΠΑΔΙΑΜΑΝΤΗ
Ο.Τ. 90
Ο.Τ. 94
Ο.Τ. 101
Ο.Τ. 59
Ο.Τ. 91
Ο.Τ. 93
ΑΗΛΑΝΤΙΩΝ
Γ. ΣΕΦΕΡΗ
ΑΝΩΝΥΜΟΣ
ΣΚΙΑΘΟΥ
ΔΕΛΗΓΡΑΜΜΑΤΙΚΑ

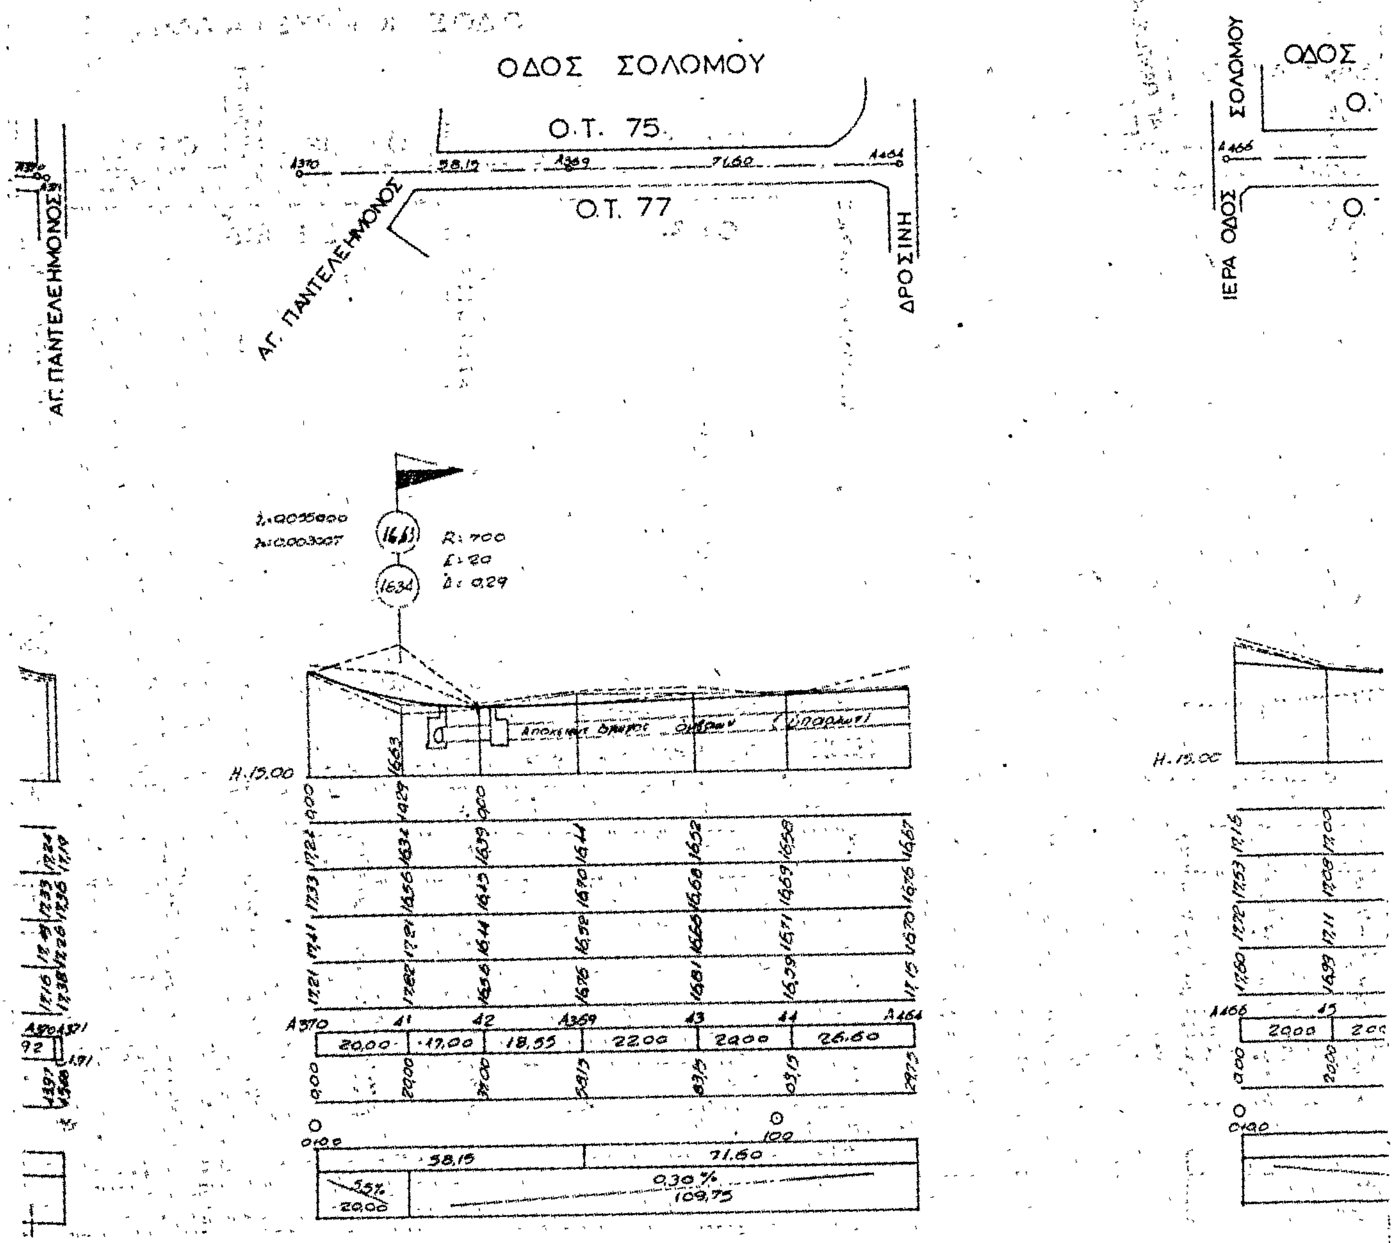

ΟΔΟΣ ΠΑΛΑΜΑ
Ο.Τ. 93
Ο.Τ 92
ΣΚΙΑΘΟΥ
ΔΕΛΗΓΡΑΜΜΑΤΙΚΑ
ΟΔΟΣ ΠΑΛΑΜΑ
Ο.Τ. 96
Ο.Τ. 95
ΔΕΛΗΓΡΑΜΜΑΤΙΚΑ
H=19,00
38,00
28,00
30,00
132,57
2 %
94,60
1,50%

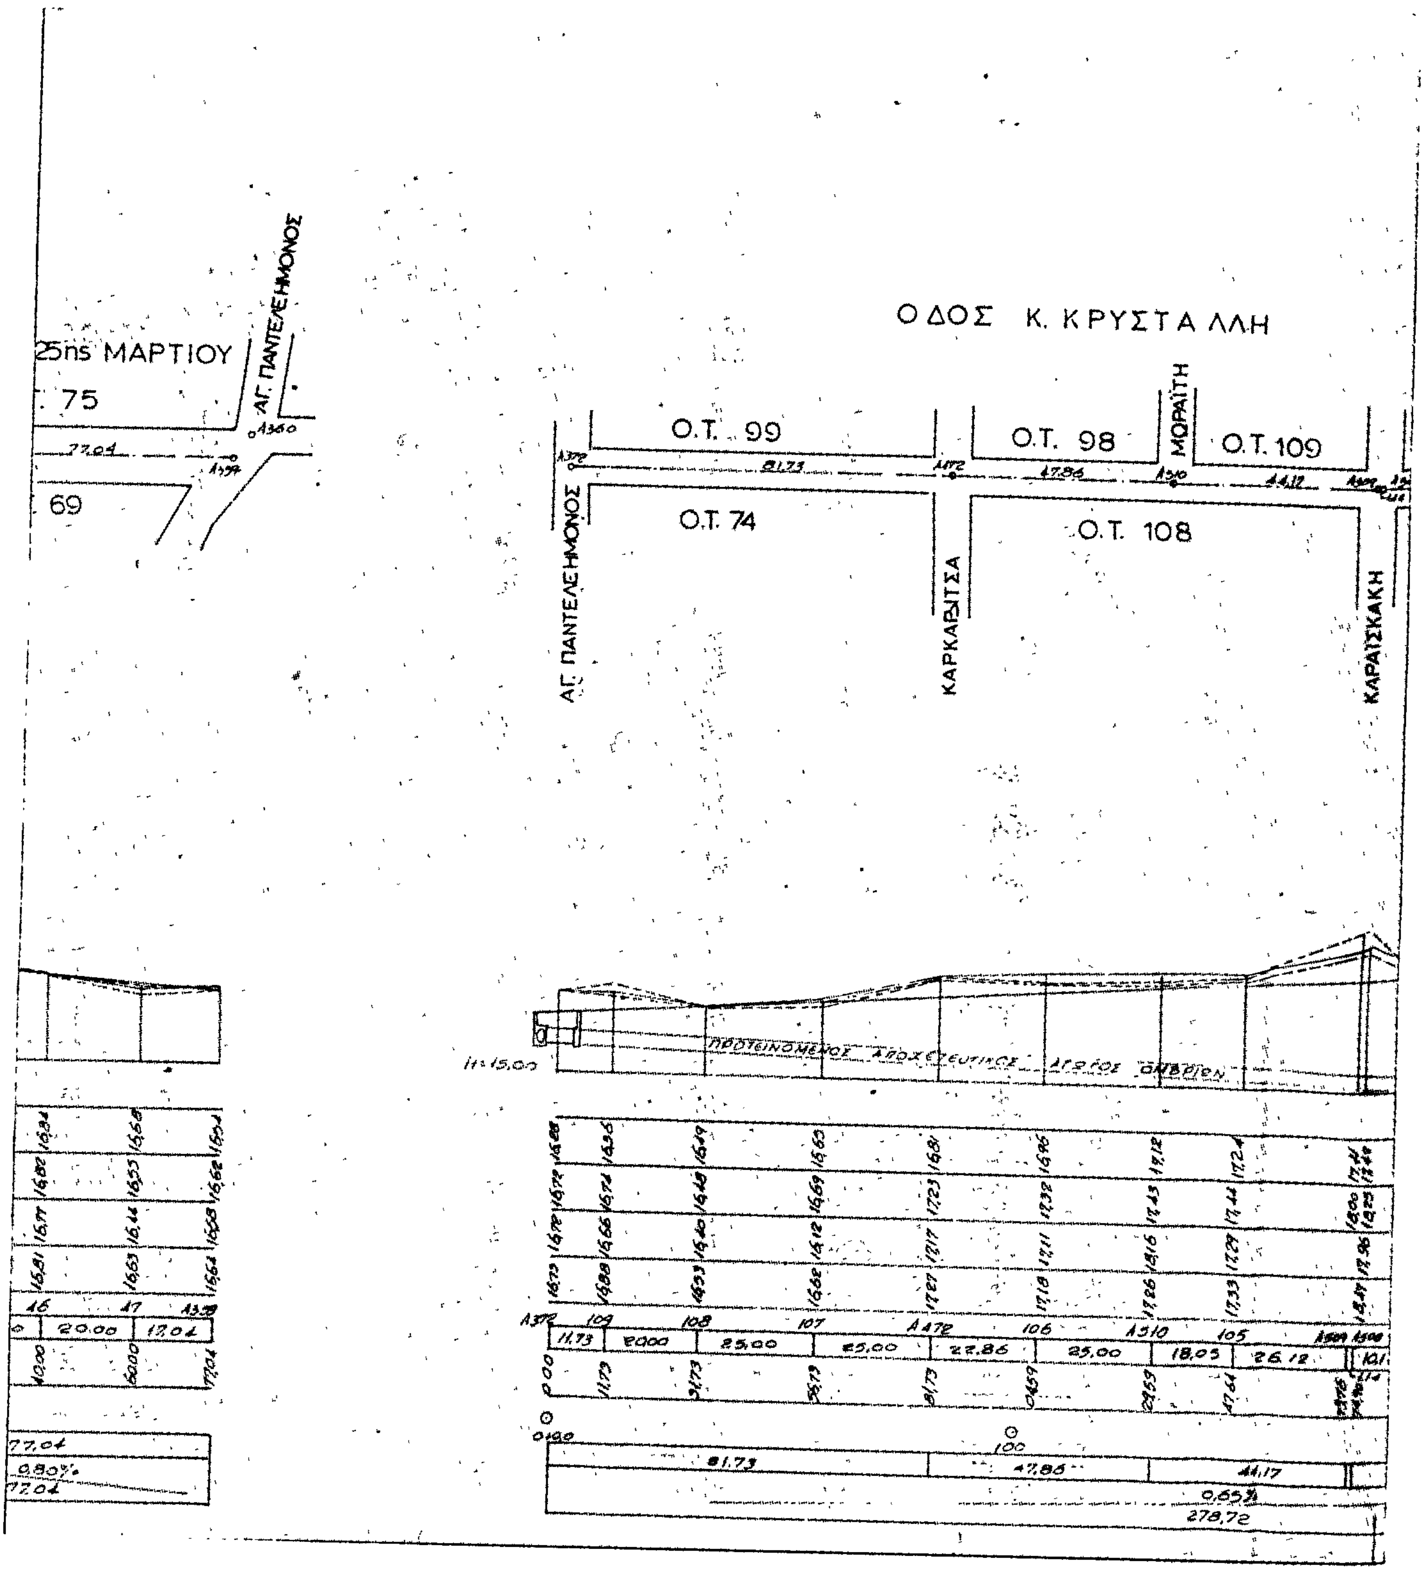

ΟΣ. ΙΩΑΝΝΟΥ ΡΩΣΣΟΥ
Ο.Τ. 87
Ο.Τ. 88
Ο.Τ. 148
Ο.Τ. 116
Ο.Τ. 1
ΑΓ. ΠΑΝΤΕΛΕΗΜΟΝΟΣ
ΟΜΗΡΟΥ
ΕΥΚΛΕΙΔΟΥ
ΚΡΙΕΖΩΤΟΥ
R: 1600
H: 20.00
69,85
42,98
9,12
49,02
43,44
312,65

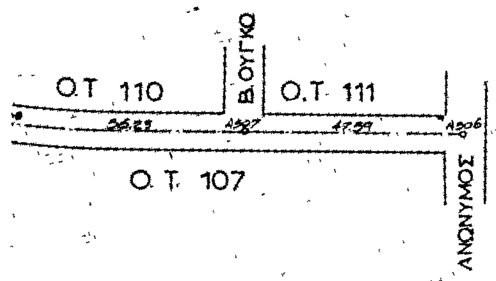

ΟΔΟΣ ΠΟΛΥΤΕΧΝΙΟΥ
ΑΓ.ΓΕΩΡΓΙΟΥ
Ο.Τ. 89
Ο.Τ. 91
Ο.Τ. 92
Ο.Τ. 95
Ο.Τ. 80
Ο.Τ. 79
Ο.Τ. 78
ΑΓ.ΓΕΩΡΓΙΟΥ
ΣΚΙΑΘΟΥ
ΔΕΛΗΓΡΑΜΜΑΤΙΚΑ


Ο.Τ. 97
Ο.Τ. 99
Ο.Τ. 98
Ο.Τ. 109
Ο.Τ. 110
Ο.Τ. 111
ΑΓ. ΠΑΝΤΕΛΕΗΜΟΝΟΣ
ΜΟΡΑΪΤΙΝΗ
ΚΑΡΑΪΣΚΑΚΗ
Β. ΟΥΓΚΩ
ΟΣΙΟΥ ΙΩΑΝΝΟΥ ΡΩΣ

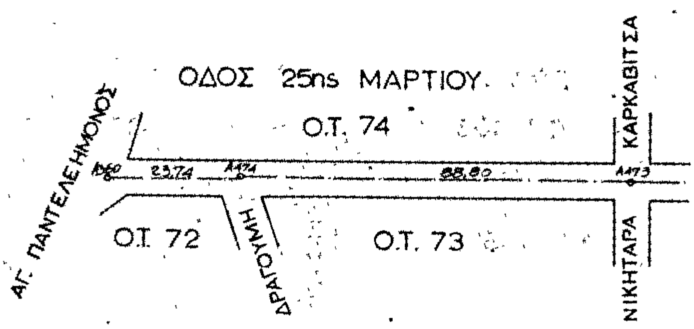

ΟΔΟΣ ΑΓ. ΑΝΝΗΣ
Ο.Τ. 78
Ο.Τ. 77
ΔΕΛΗΓΡΑΜΜΑΤΙΚΑ
ΔΡΟΣΙΝΗ
R=3000
H:15,00
0,84 %
78,00
3,11 %
67,68


ΟΔΟΣ ΣΟΛΟΜΟΥ
Ο.Τ. 75
Ο.Τ. 77
ΑΓ. ΠΑΝΤΕΛΕΗΜΟΝΟΣ
ΑΓ. ΠΑΝΤΕΛΕΗΜΟΝΟΣ
ΔΡΟΣΙΝΗ
ΣΟΛΩΜΟΥ
ΟΔΟΣ
ΙΕΡΑ ΟΔΟΣ
H. 15.00
H. 15.00

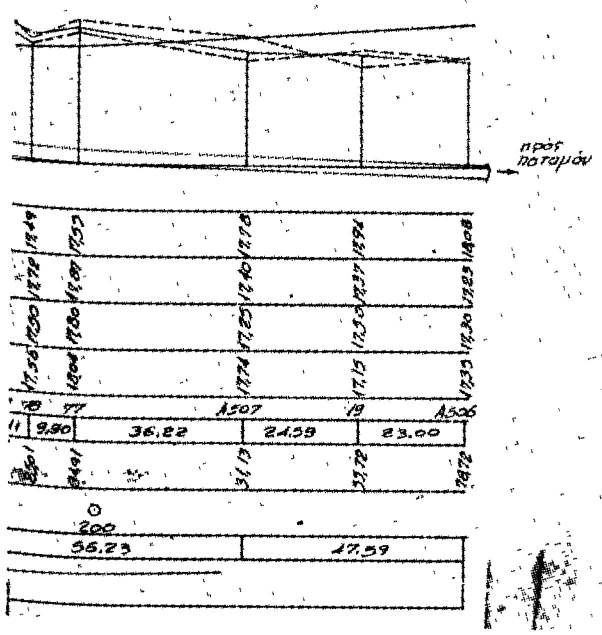

ΟΔΟΣ Κ. ΚΡΥΣΤΑΛΛΗ
25ης ΜΑΡΤΙΟΥ
ΑΓ. ΠΑΝΤΕΛΕΗΜΟΝΟΣ
Ο.Τ. 99
Ο.Τ. 98
ΜΩΡΑΪΤΗ
Ο.Τ. 109
Ο.Τ. 74
Ο.Τ. 108
ΚΑΡΚΑΒΙΤΣΑ
ΚΑΡΑΪΣΚΑΚΗ
75
69
ΠΡΟΤΕΙΝΟΜΕΝΟΣ ΑΠΟΧΕΤΕΥΤΙΚΟΣ ΑΓΩΓΟΣ ΟΜΒΡΙΩΝ
81.73
47.86
278.72



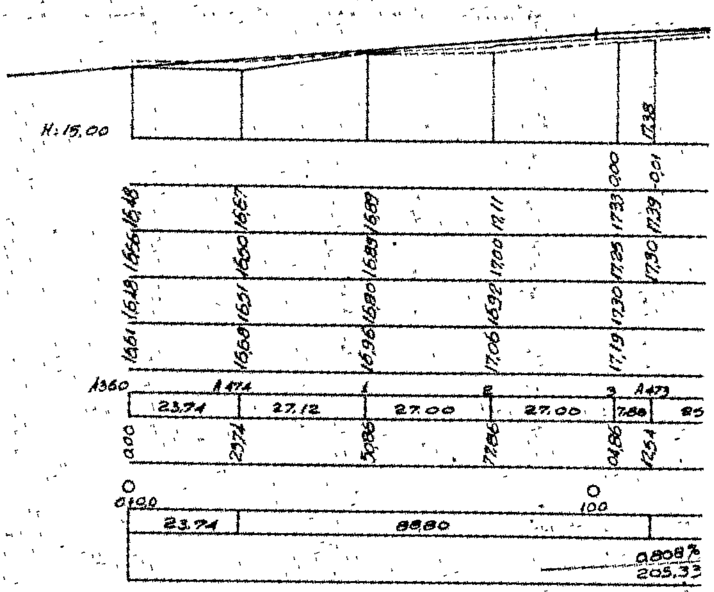
Ο.Τ. 110
Β. ΟΥΓΚΩ
Ο.Τ. 111
Ο.Τ. 107
ΑΝΩΝΥΜΟΣ



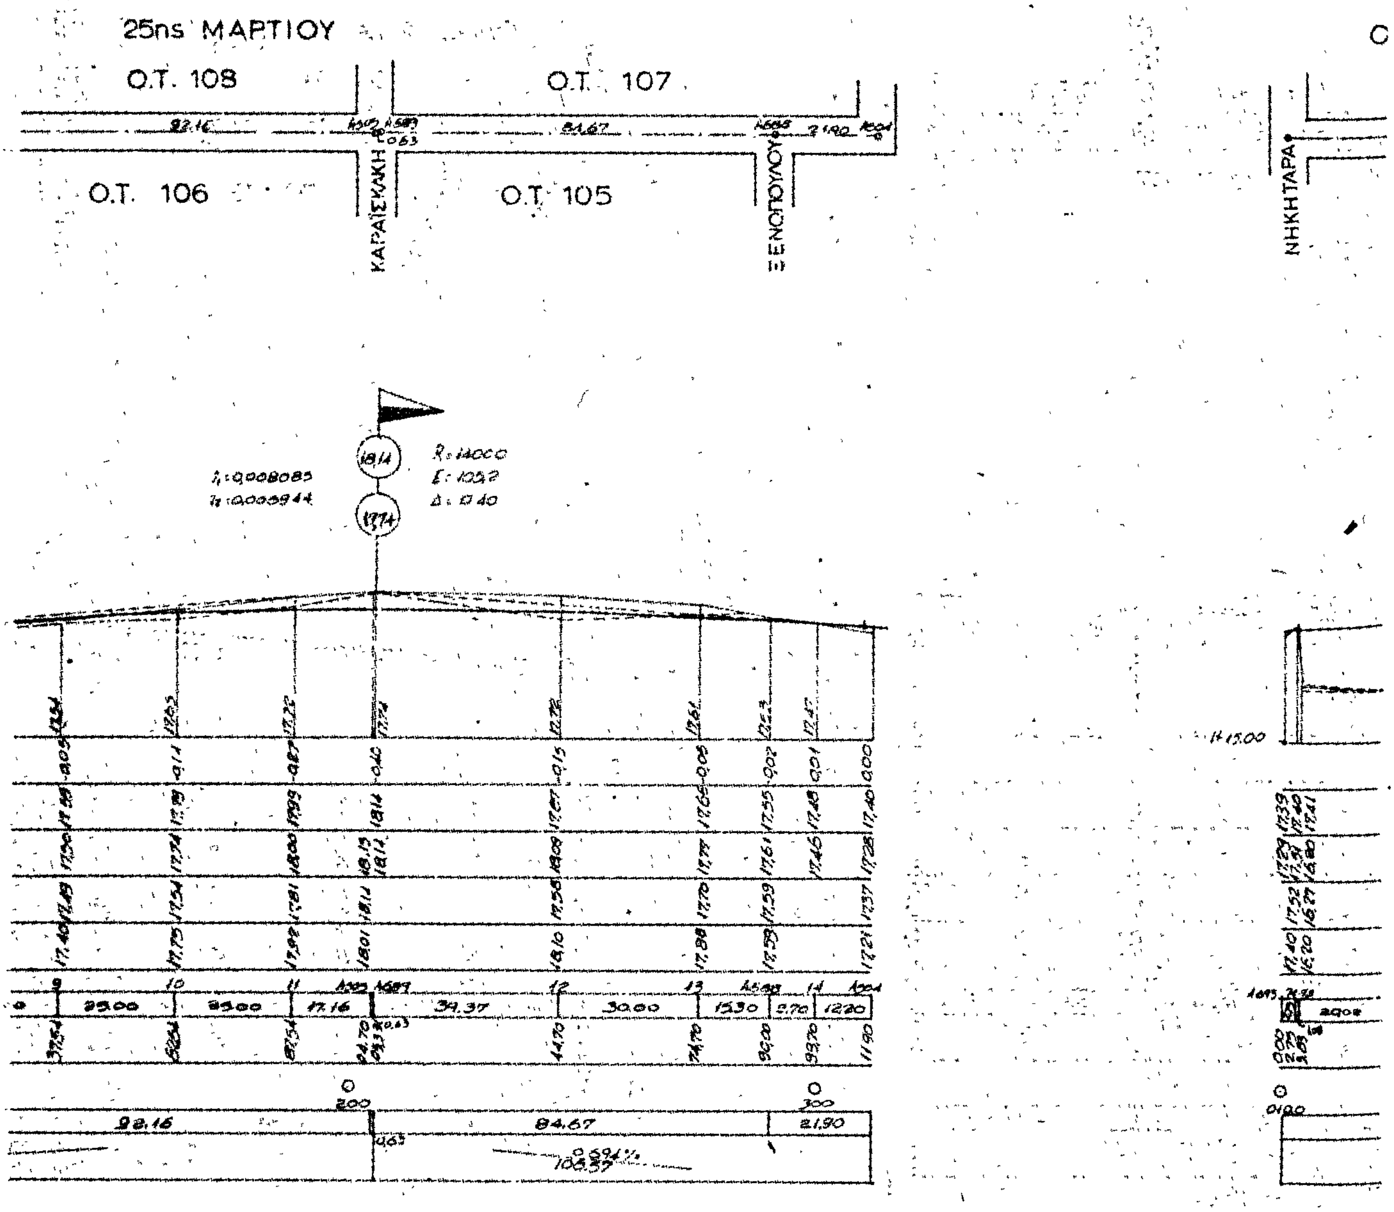
ΟΔΟΣ 25ης ΜΑΡΤΙΟΥ
ΑΓ. ΠΑΝΤΕΛΕΗΜΟΝΟΣ
Ο.Τ. 74
Ο.Τ. 72
ΔΡΑΓΟΥΜΗ
Ο.Τ. 73
ΚΑΡΚΑΒΙΤΣΑ
ΝΙΚΗΤΑΡΑ

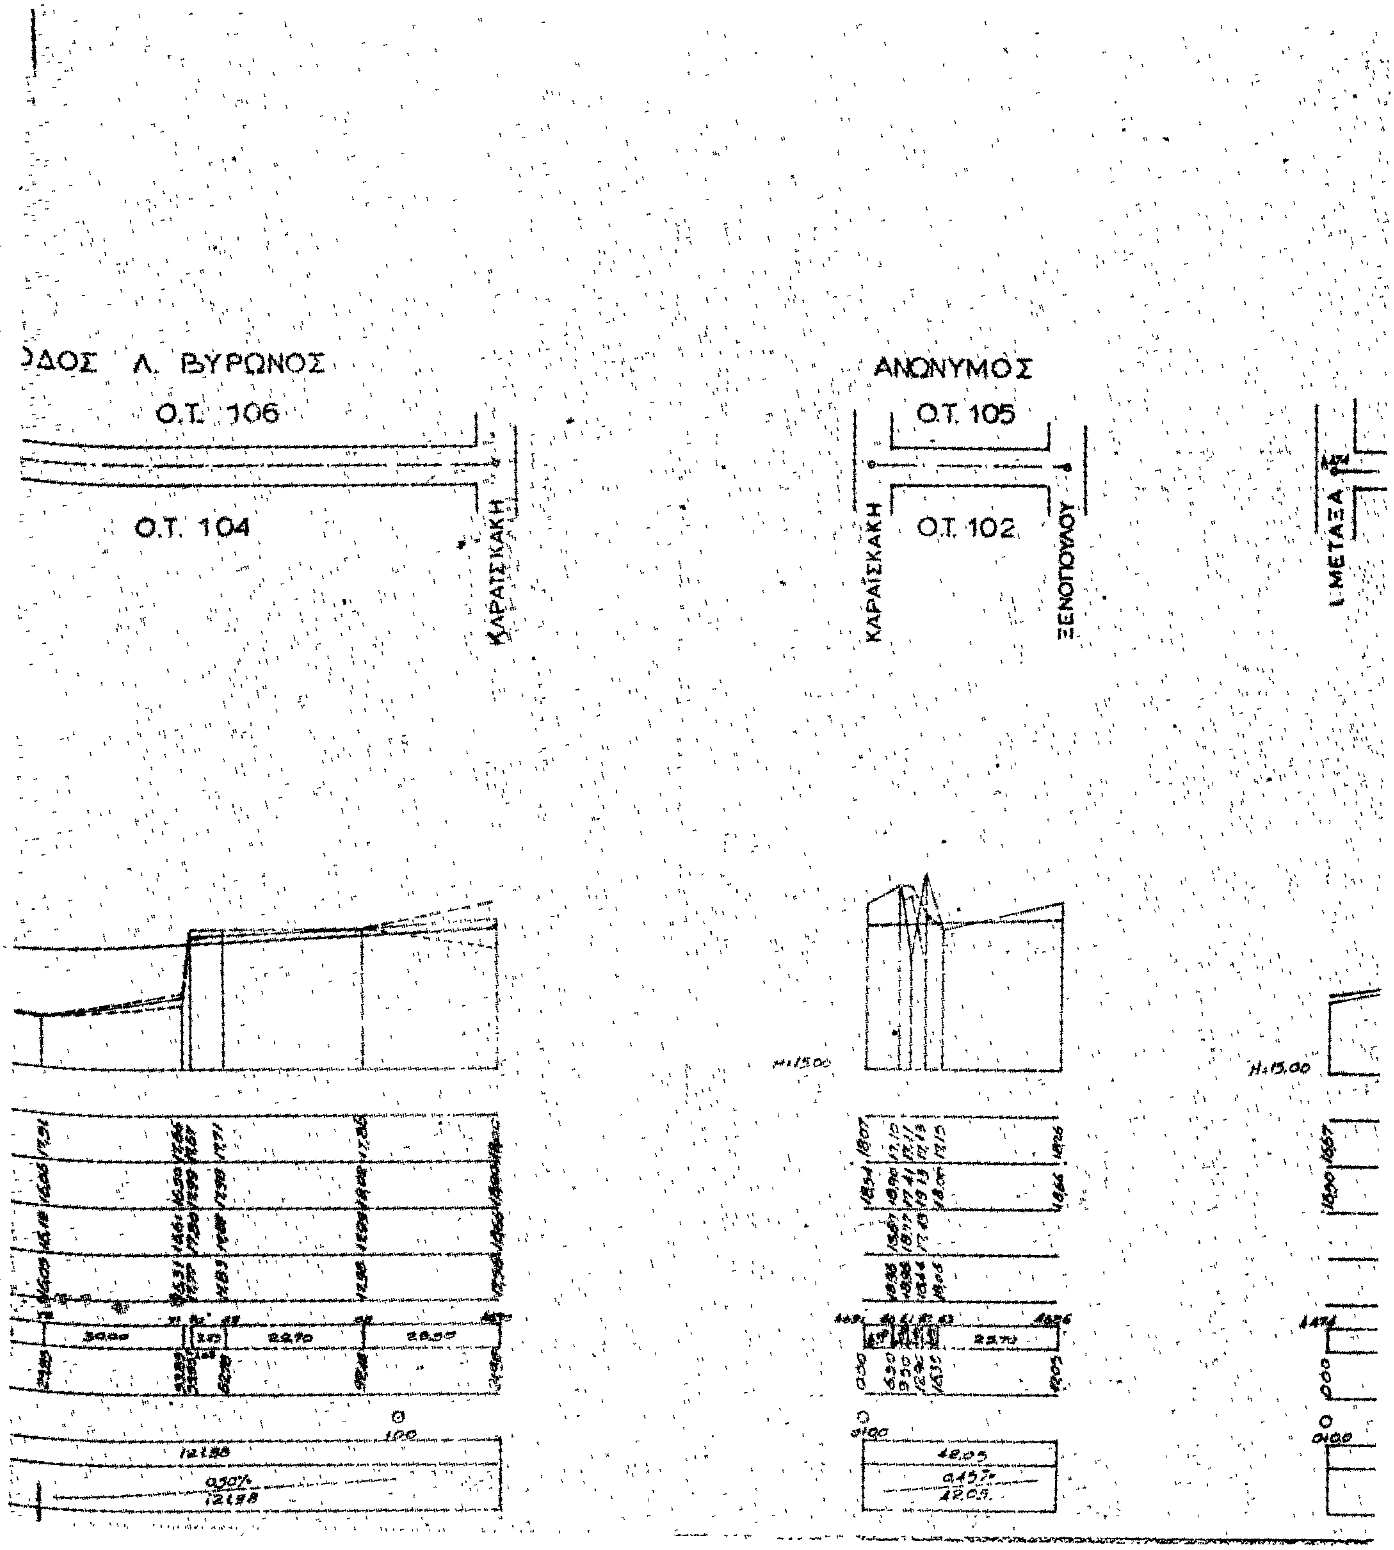


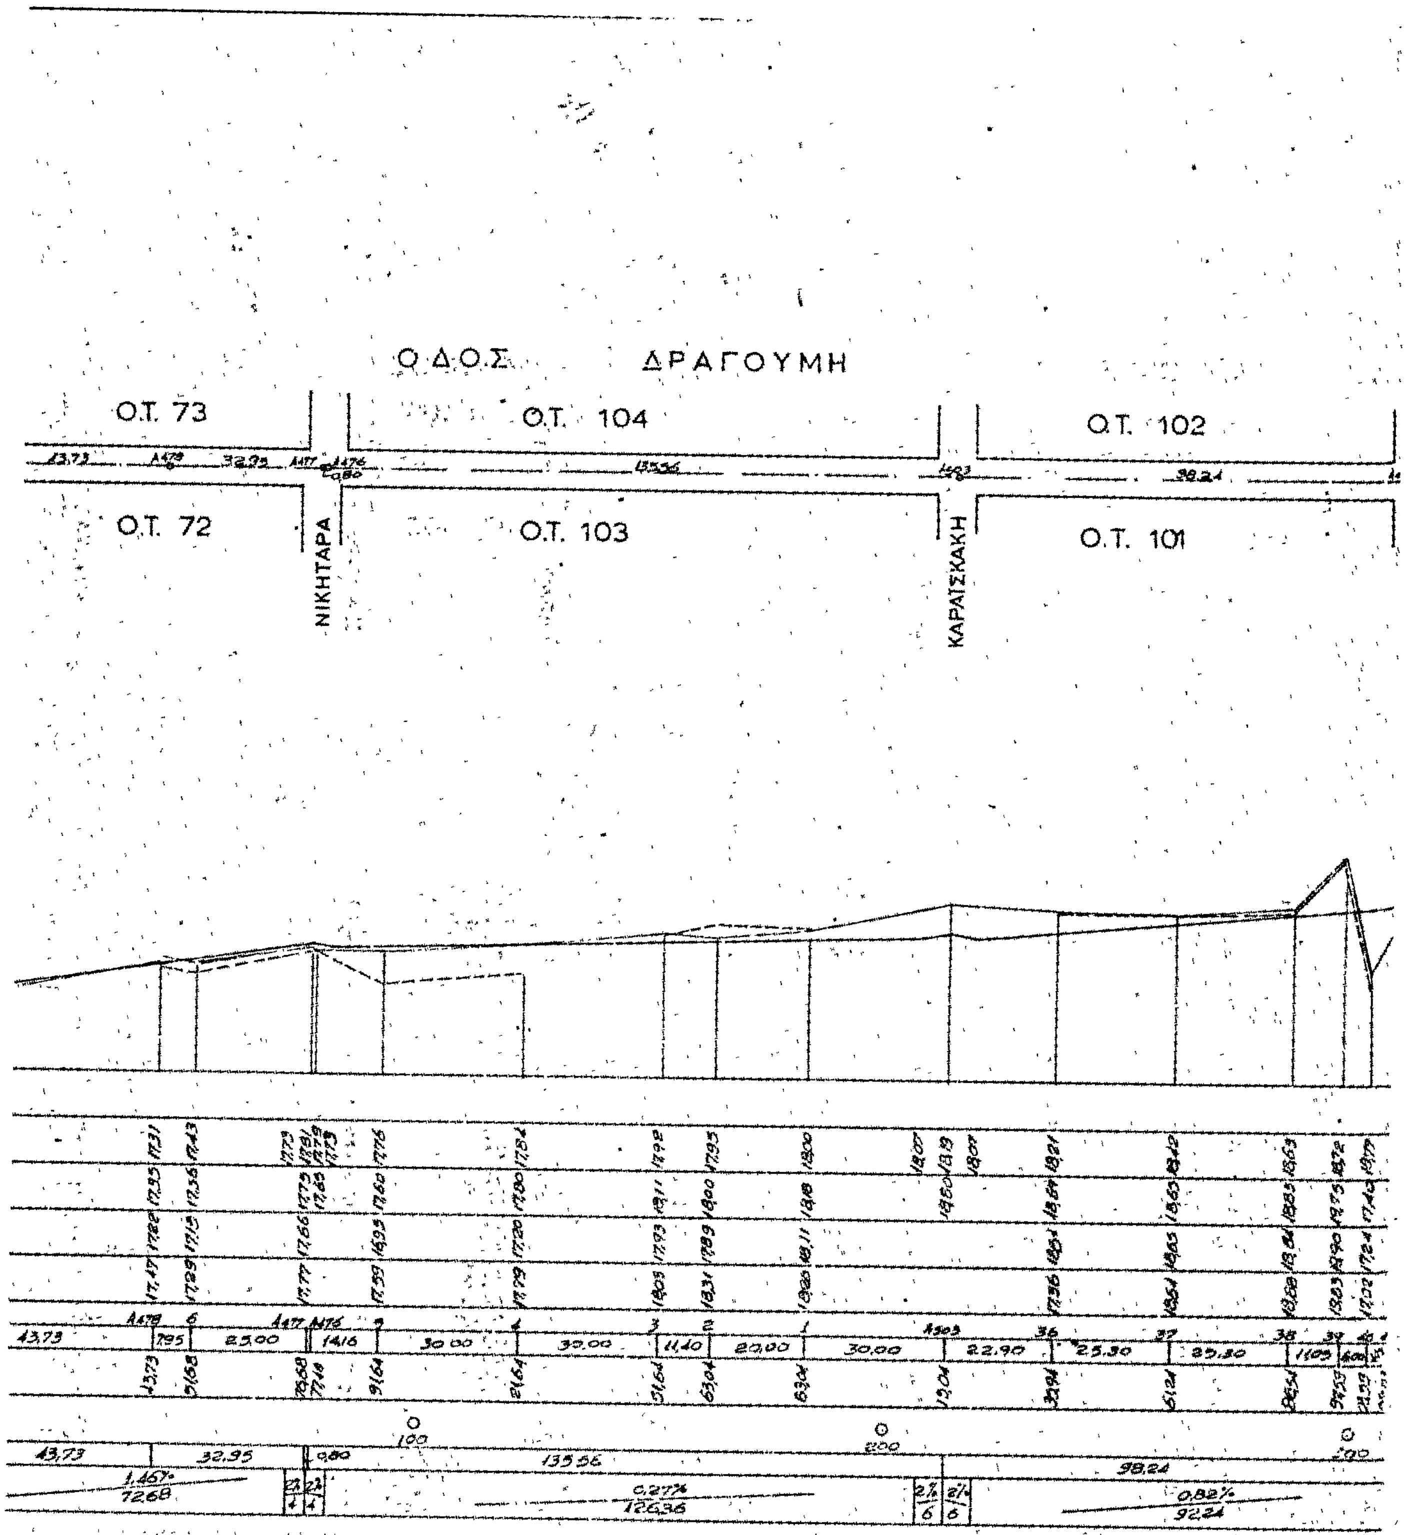
προς ποταμόν

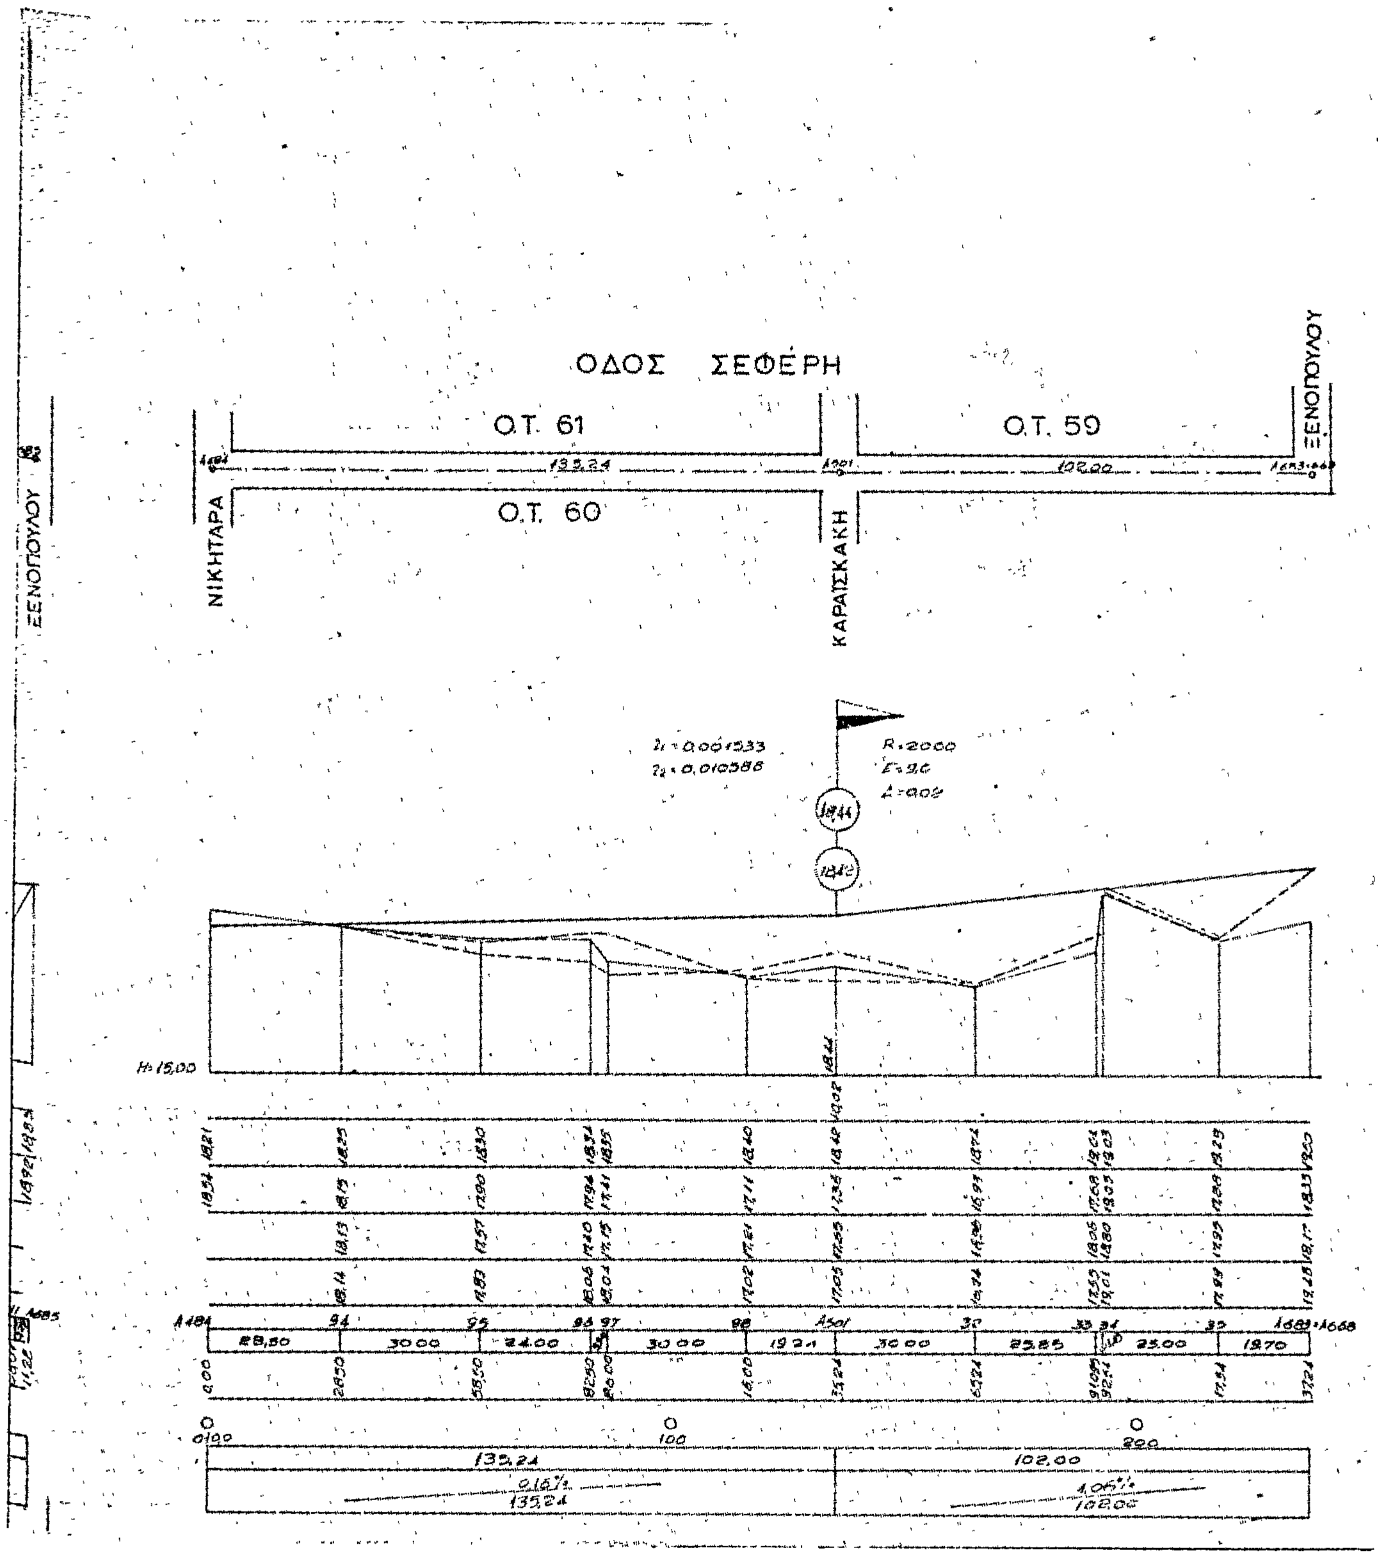


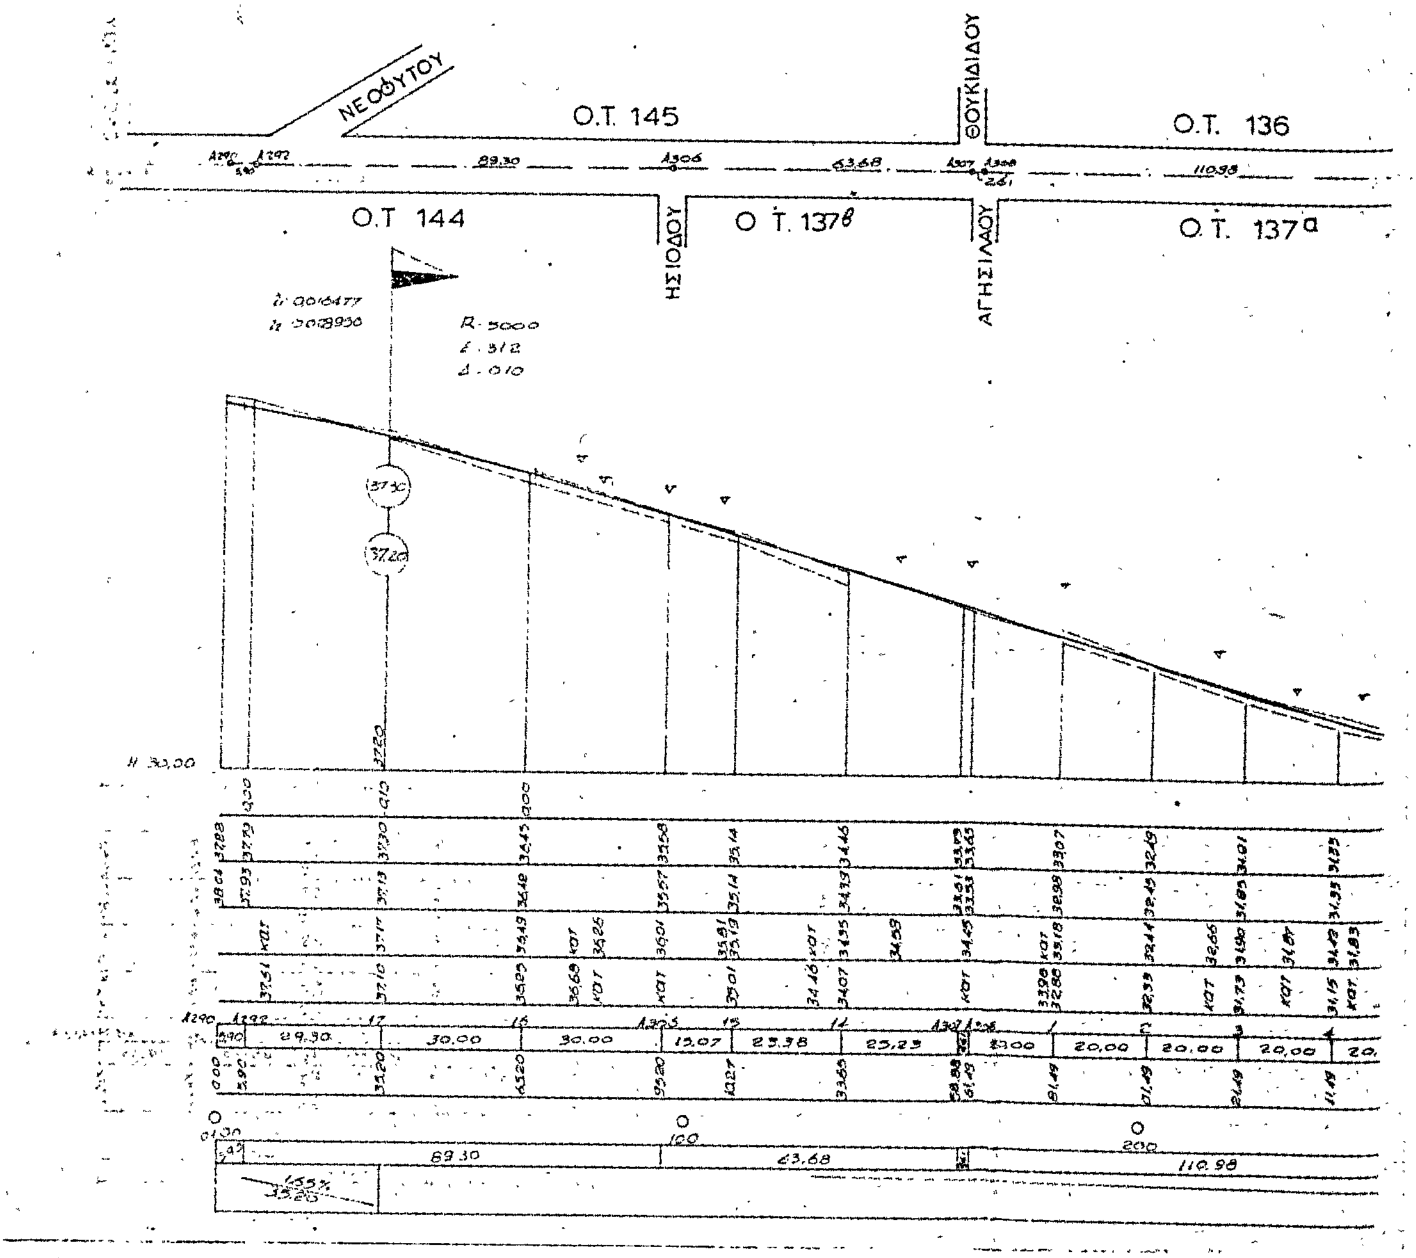
H: 15.00


25ης ΜΑΡΤΙΟΥ
Ο.Τ. 108
Ο.Τ. 107
Ο.Τ. 106
Ο.Τ. 105
ΚΑΡΑΪΣΚΑΚΗ
ΞΕΝΟΠΟΥΛΟΥ
ΝΗΚΗΤΑΡΑ


ΟΔΟΣ Λ. ΒΥΡΩΝΟΣ
Ο.Τ. 106
Ο.Τ. 104
ΚΑΡΑΪΣΚΑΚΗ
ΑΝΩΝΥΜΟΣ
Ο.Τ. 105
Ο.Τ. 102
ΚΑΡΑΪΣΚΑΚΗ
ΞΕΝΟΠΟΥΛΟΥ
Ι. ΜΕΤΑΞΑ

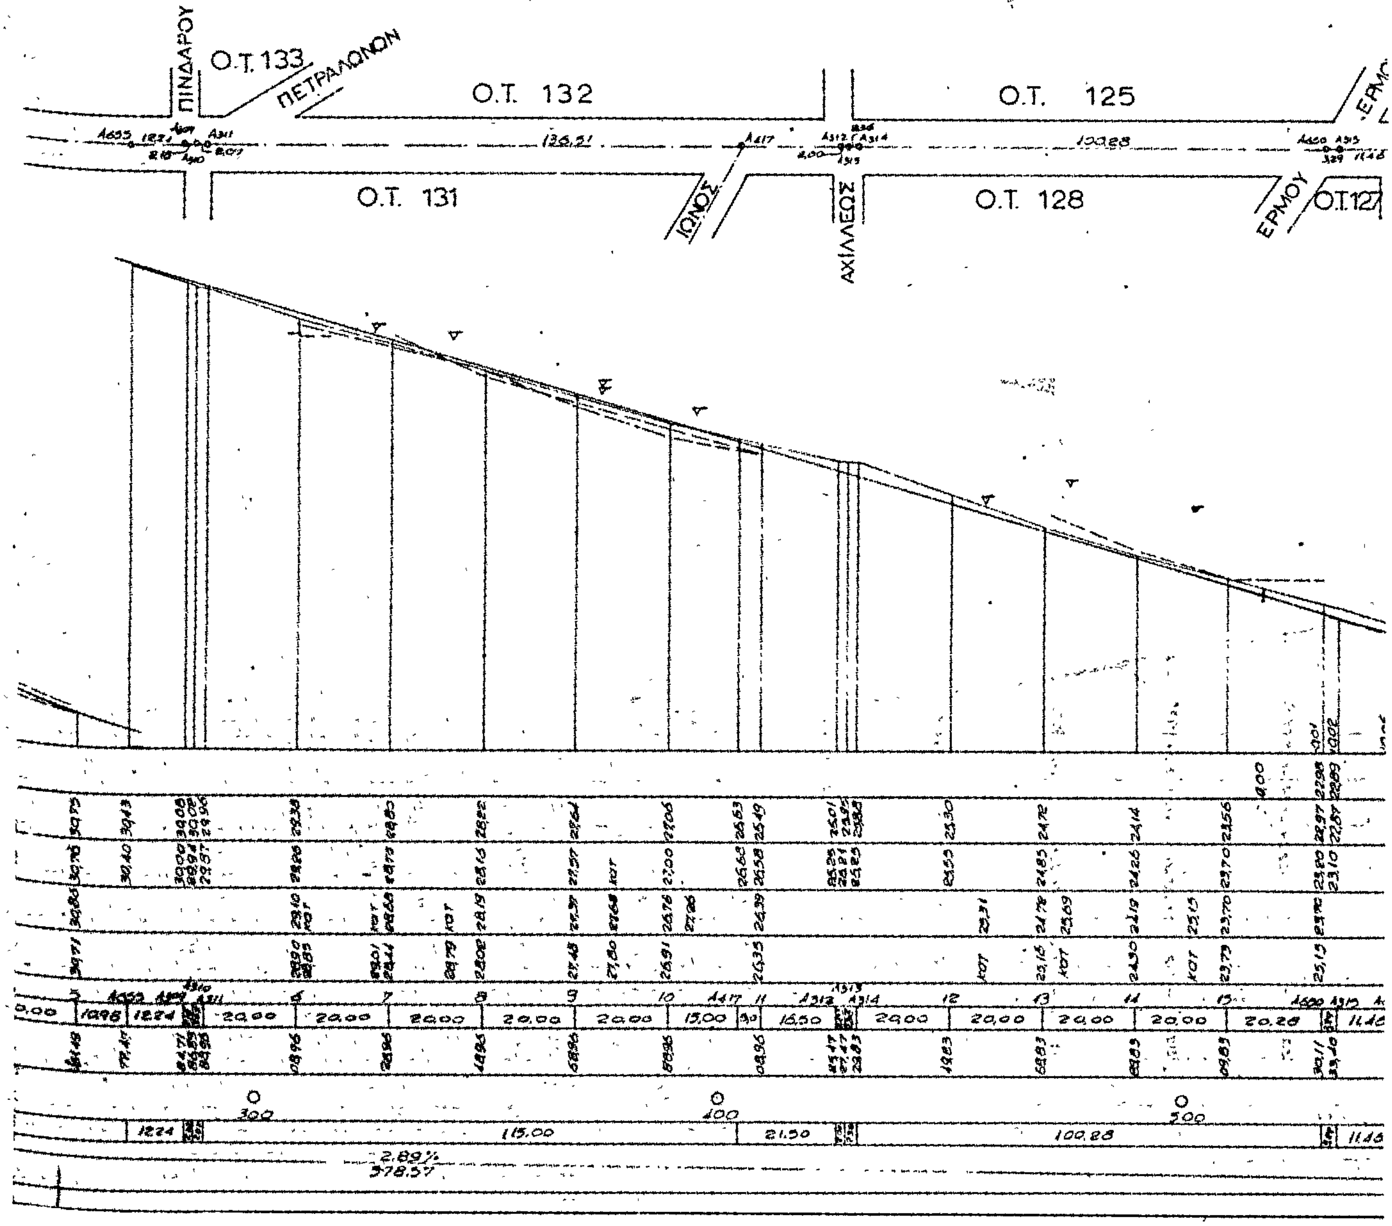

ΟΔΟΣ ΔΡΑΓΟΥΜΗ
Ο.Τ. 73
Ο.Τ. 104
Ο.Τ. 102
Ο.Τ. 72
Ο.Τ. 103
Ο.Τ. 101
ΝΙΚΗΤΑΡΑ
ΚΑΡΑΪΣΚΑΚΗ

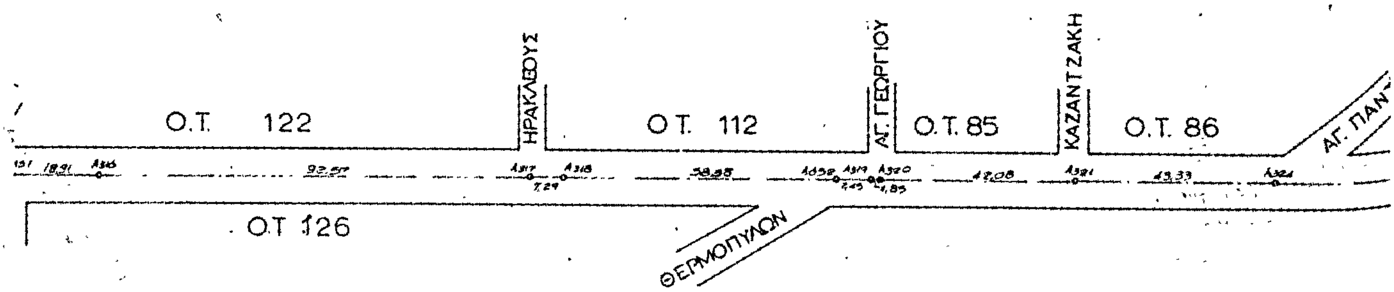

ΟΔΟΣ ΣΕΦΕΡΗ
Ο.Τ. 61
Ο.Τ. 59
Ο.Τ. 60
ΞΕΝΟΠΟΥΛΟΥ
ΝΙΚΗΤΑΡΑ
ΚΑΡΑΪΣΚΑΚΗ
ΞΕΝΟΠΟΥΛΟΥ
135,24
102,00
R=2000
H=15,00
135,24
102,00

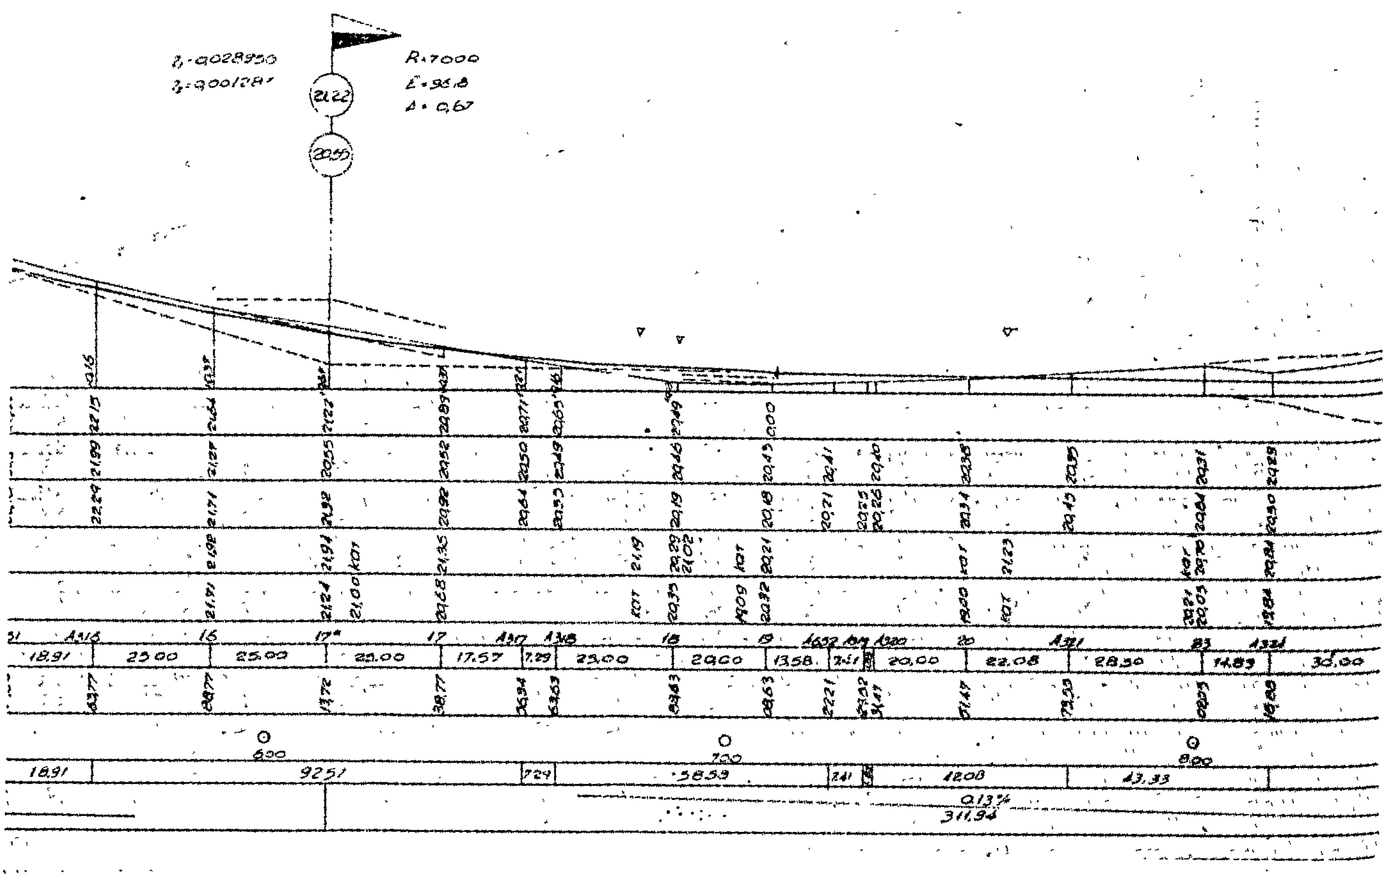


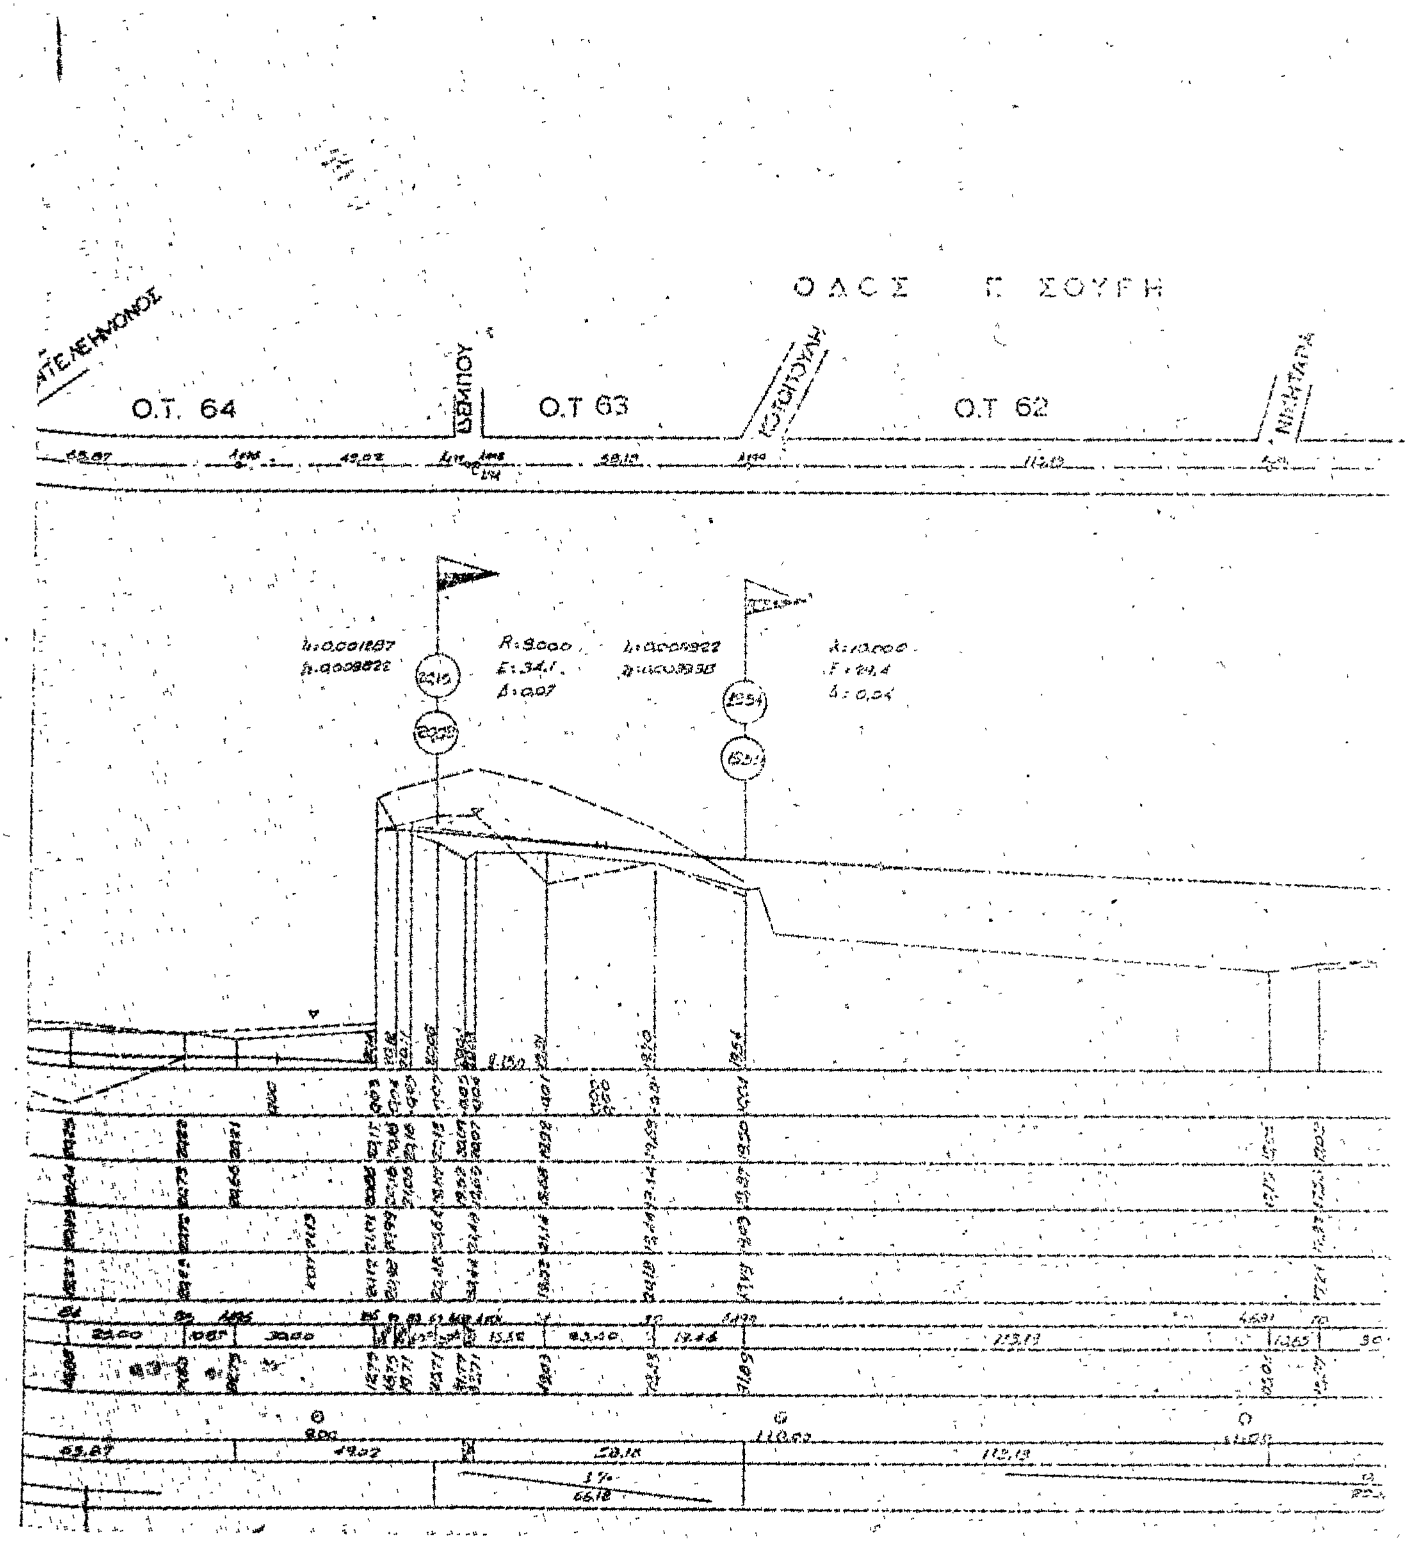
ΝΕΟΦΥΤΟΥ
Ο.Τ. 145
ΘΟΥΚΙΔΙΔΟΥ
Ο.Τ. 136
Ο.Τ. 144
ΗΣΙΟΔΟΥ
Ο.Τ. 137β
ΑΓΗΣΙΛΑΟΥ
Ο.Τ. 137α
89.30
63.68
110.98
R 5000

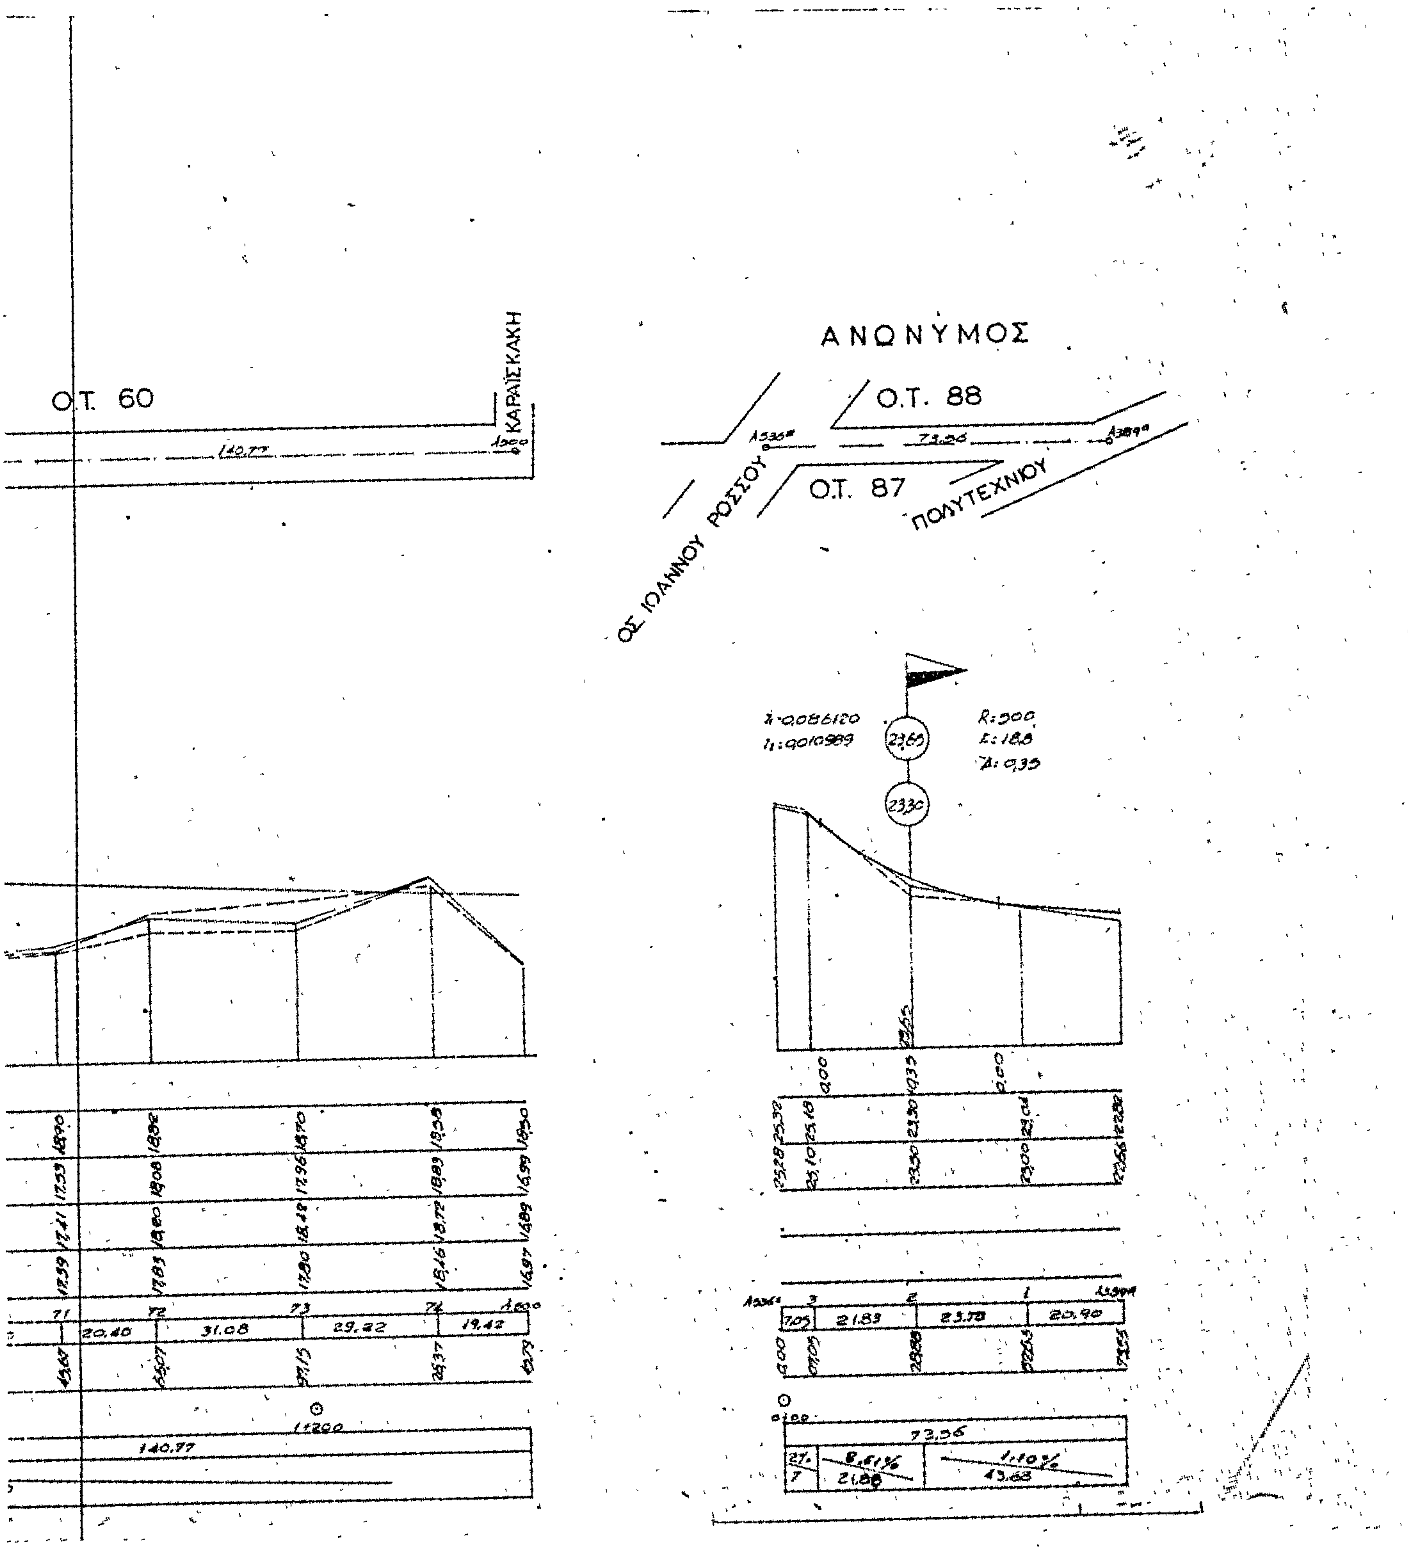
ΟΔΟΣ 28ης ΟΚΤΩΒΡΙΟΥ




Ο.Τ. 122
ΗΡΑΚΛΕΟΥΣ
Ο.Τ. 112
ΑΓ. ΓΕΩΡΓΙΟΥ
Ο.Τ. 85
ΚΑΖΑΝΤΖΑΚΗ
Ο.Τ. 86
ΑΓ. ΠΑΝ
Ο.Τ. 126
ΘΕΡΜΟΠΥΛΩΝ




ΟΔΟΣ Γ. ΣΟΥΡΗ
Ο.Τ. 64
Ο.Τ 63
Ο.Τ 62


Ο.Τ. 60
ΚΑΡΑΪΣΚΑΚΗ
ΑΝΩΝΥΜΟΣ
Ο.Τ. 88
Ο.Τ. 87
ΟΣ ΙΩΑΝΝΟΥ ΡΟΣΣΟΥ
ΠΟΛΥΤΕΧΝΙΟΥ
140.77
73.36
20.40
31.08
29.22
19.42
21.83
23.78
20.90

ΝΟΜΑΡΧΙΑ ΕΥΒΟΙΑΣ - ΚΟΙΝΟΤΗΣ ΒΑΣΙΛΙΚΟΥ

ΕΦΑΡΜΟΓΗ ΡΥΜΟΤΟΜΙΚΟΥ ΣΧΕΔΙΟΥ ΚΑΙ ΥΨΟΜΕΤΡΙΚΗ ΜΕΛΕΤΗ
ΒΑΣΙΛΙΚΟΥ - ΛΕΥΚΑΝΤΙ

ΜΗΚΟΤΟΜΑΙ ΟΔΩΝ

Α ΑΓ. ΓΕΩΡΓΙΟΥ - ΑΓ. ΙΩΑΝΝΟΥ - ΑΥΞΕΝΤΙΟΥ - ΑΓ. ΠΑΝΤΕΛΕΗΜΟΝΟΣ - ΓΙΑΝΝΙΝΟΥ
Β
Γ
Δ ΔΕΛΗΓΡΑΜΜΑΤΙΚΑ - ΔΡΟΣΙΝΗ
Ε
Ζ
Η ΗΡΑΚΛΕΟΥΣ
Θ ΘΑΛΗ
Ι
Κ ΚΡΙΕΖΩΤΟΥ - ΚΑΝΑΡΗ - ΚΟΤΟΠΟΥΛΗ - ΚΑΡΚΑΒΙΤΣΑ - ΚΑΡΑΪΣΚΑΚΗ
Λ ΛΕΩΝΙΔΟΥ
Μ ΜΠΟΥΜΠΟΥΛΙΝΑΣ - ΜΙΑΟΥΛΗ - Ι. ΜΕΤΑΞΑ - ΜΩΡΑΪΤΙΝΗ
Ν ΝΙΚΗΤΑΡΑ
Ξ
Ο ΟΜΗΡΟΥ - 28ης ΟΚΤΩΒΡΙΟΥ - Β. ΟΥΓΚΩ
Π ΠΕΤΡΑΛΩΝΩΝ - ΠΥΡΓΟΥ
Ρ
Σ ΣΟΥΛΙΟΥ - ΣΑΛΑΜΙΝΟΜΑΧΩΝ - ΣΚΙΑΘΟΥ
Τ
Υ
Φ
Χ
Ψ
Ω

Εγκρίθη και συνοδεύει την αριθ. 1467/1312/13-5-80 απόφαση Νομάρχου Ευβοίας

ΑΚΡΙΒΕΣ ΑΝΤΙΓΡΑΦΟΝ
Ο Προϊστάμενος της Γραμματείας
ΒΑΣ. ΡΟΥΤΣΗΣ

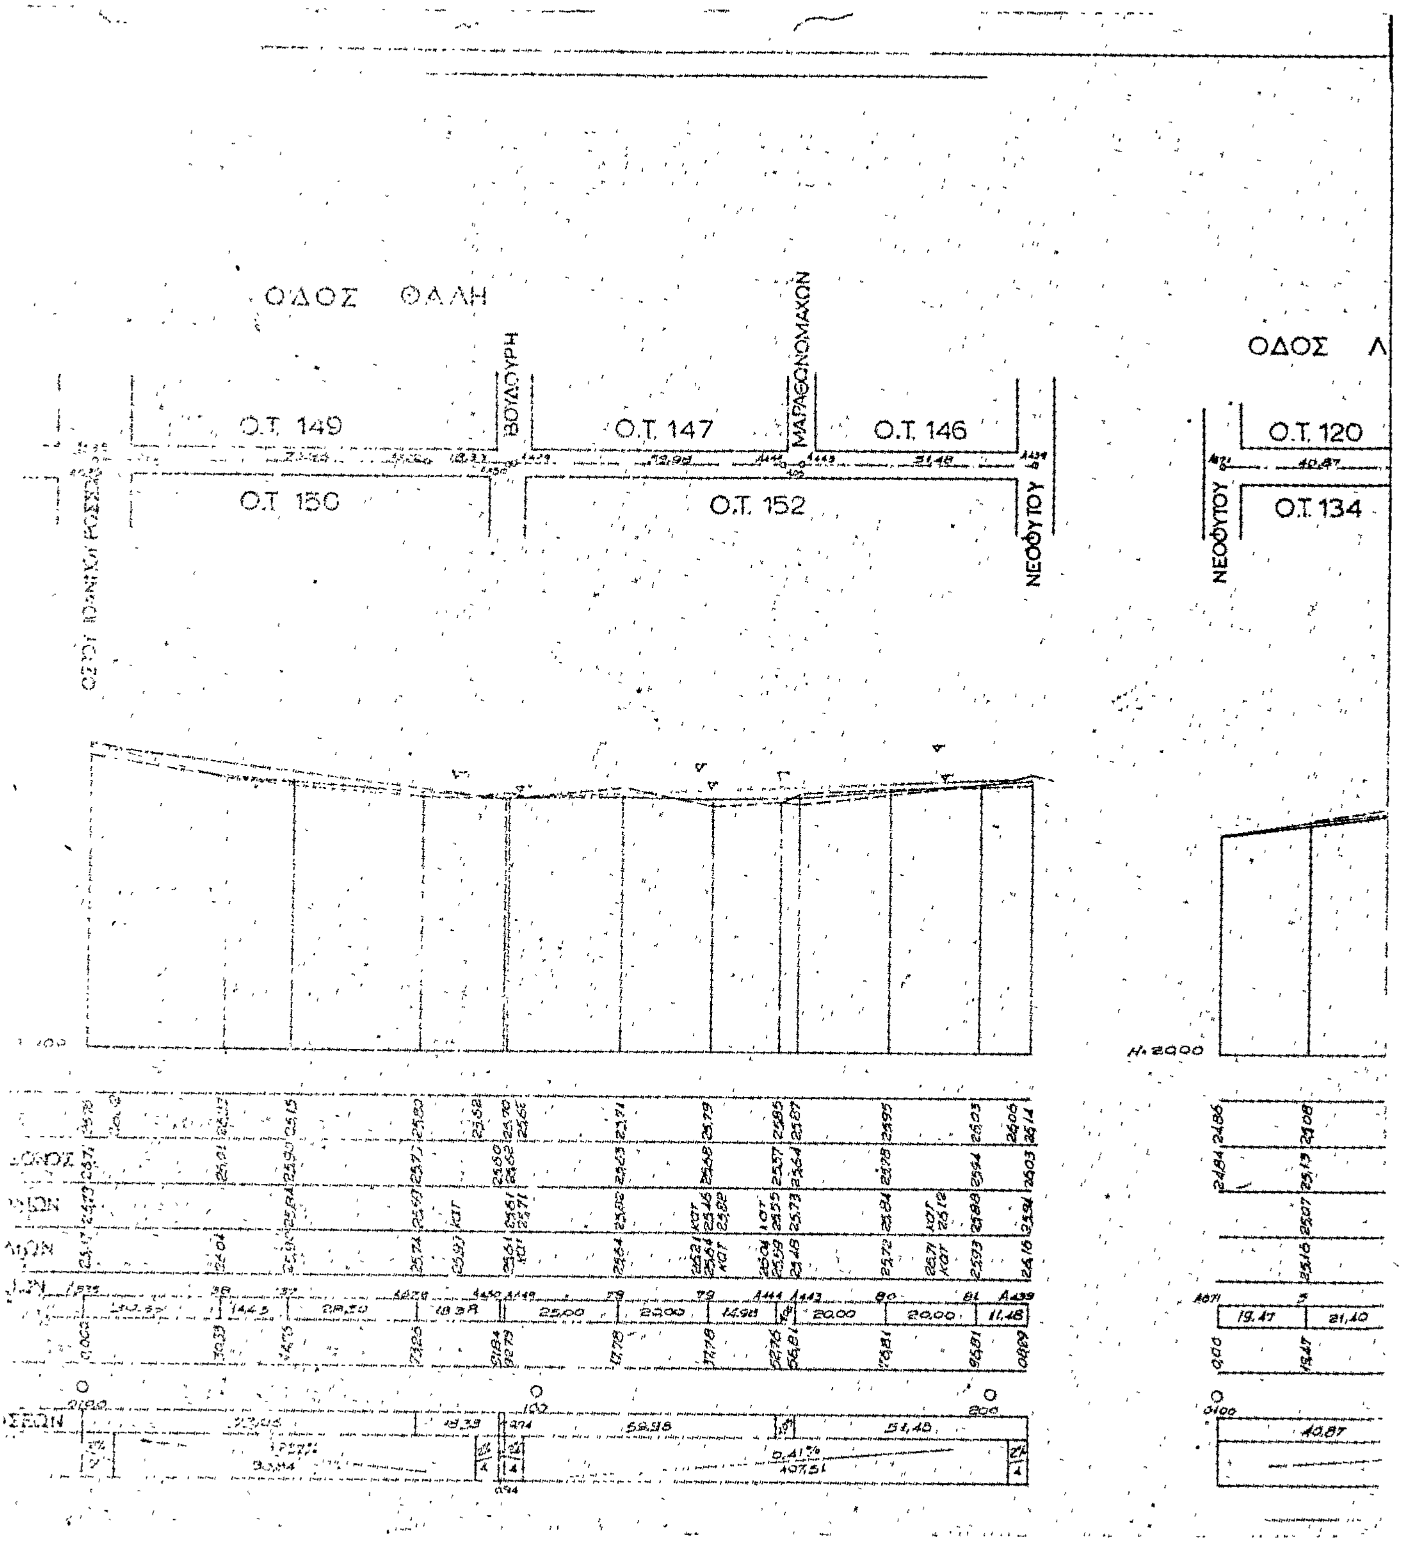
Ο ΣΥΝΤΑΞΑΣ	Ο ΕΠΙΒΛΕΠΩΝ	ΕΘΕΩΡΗΘΗ *9-10-1978* Ο ΠΡΟΪΣΤΑΜΕΝΟΣ Τ.Υ.Δ.Κ.
Δ. ΠΑΠΑΝΔΡΕΟΥ	Α. ΑΠΟΣΤΟΛΟΥ	Π. ΠΑΠΑΓΕΩΡΓΙΟΥ
ΧΑΛΚΙΔΑ..........	ΧΑΛΚΙΔΑ..........	ΧΑΛΚΙΔΑ..........

Ο Προϊστάμενος Γρ. Πολεοδομίας και Πολ. Εφαρμογών
Χαλκίς 17-4-80
Β. Βλάχου
Τοπ/φος με 3ο

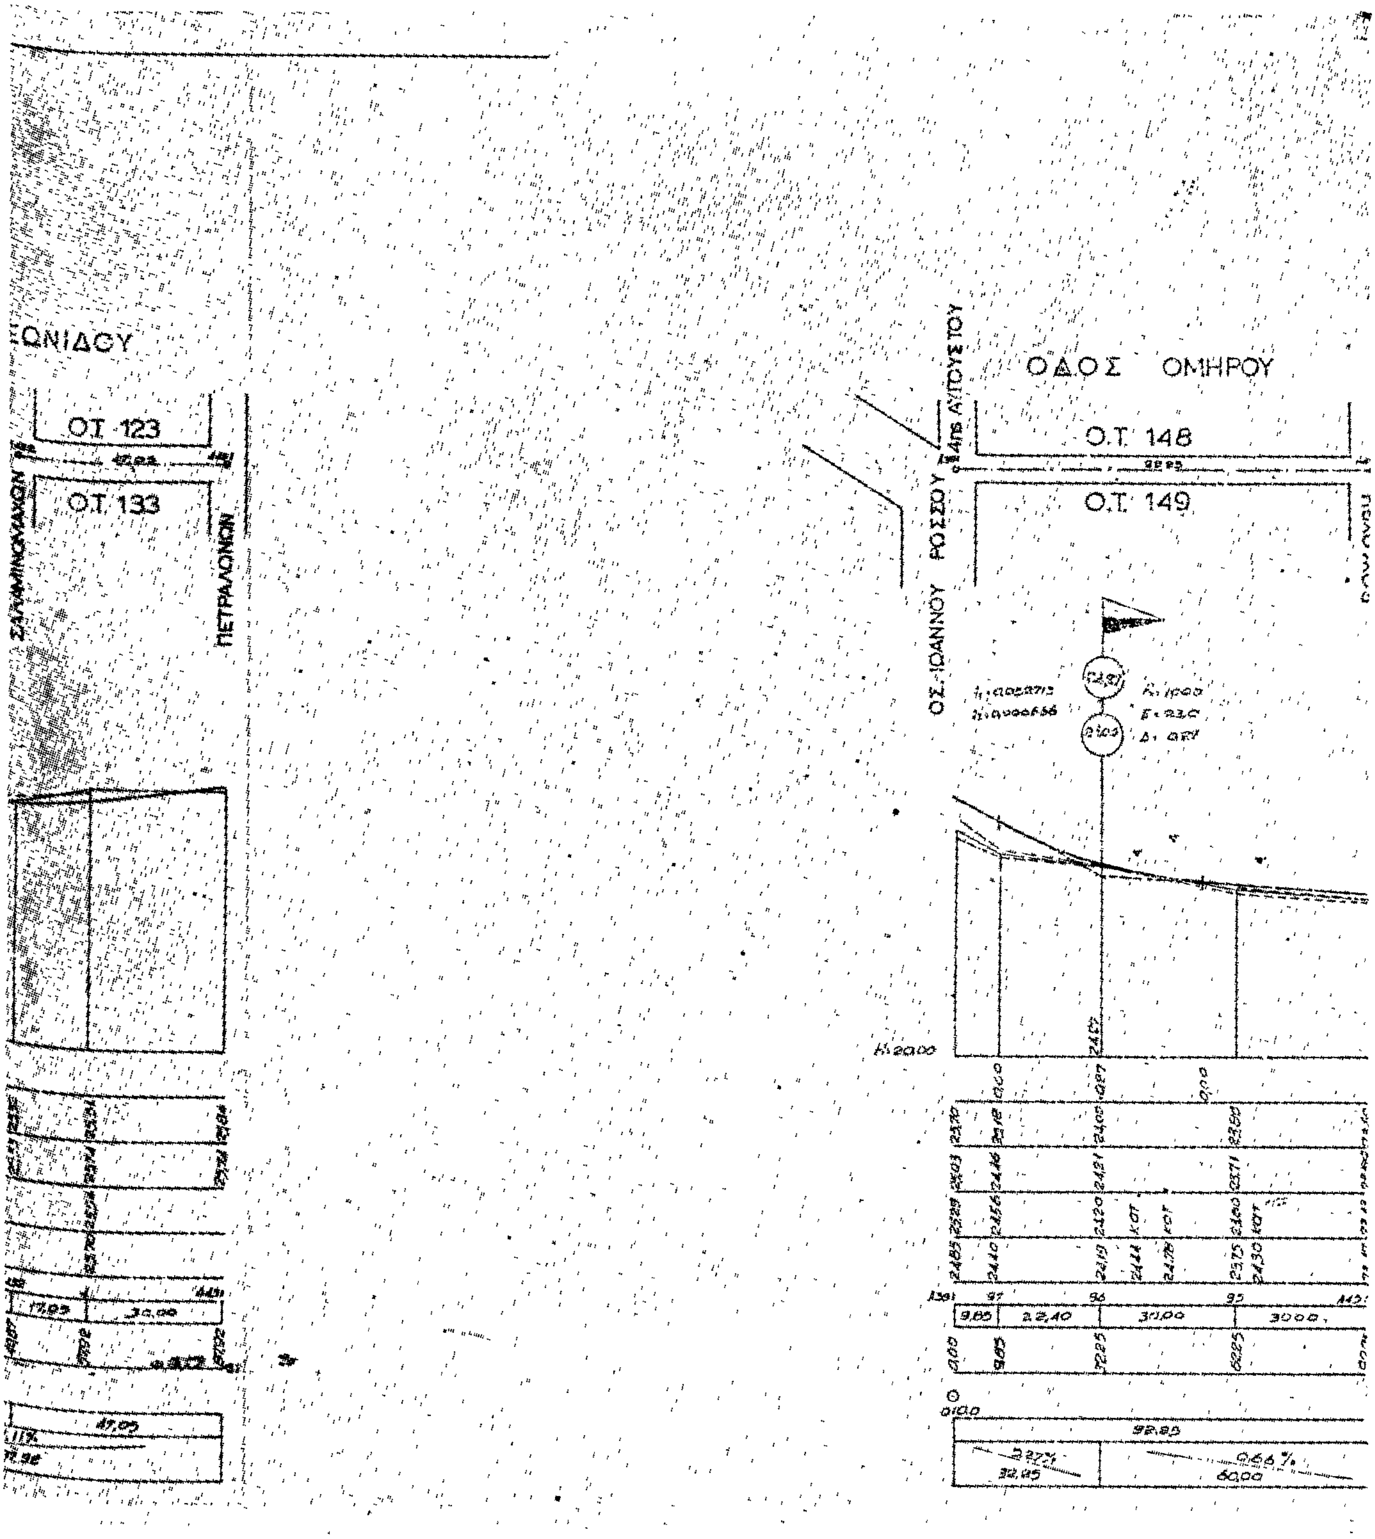
ΕΘΕΩΡΗΘΗ
ΧΑΛΚΙΔΑ *14-1-80*
Ο ... ΤΗΣ Τ.Υ.Ν. ΕΥΒΟΙΑΣ
Γ. Συργιάτζης
Ηλ/Μηχ. με 4ο

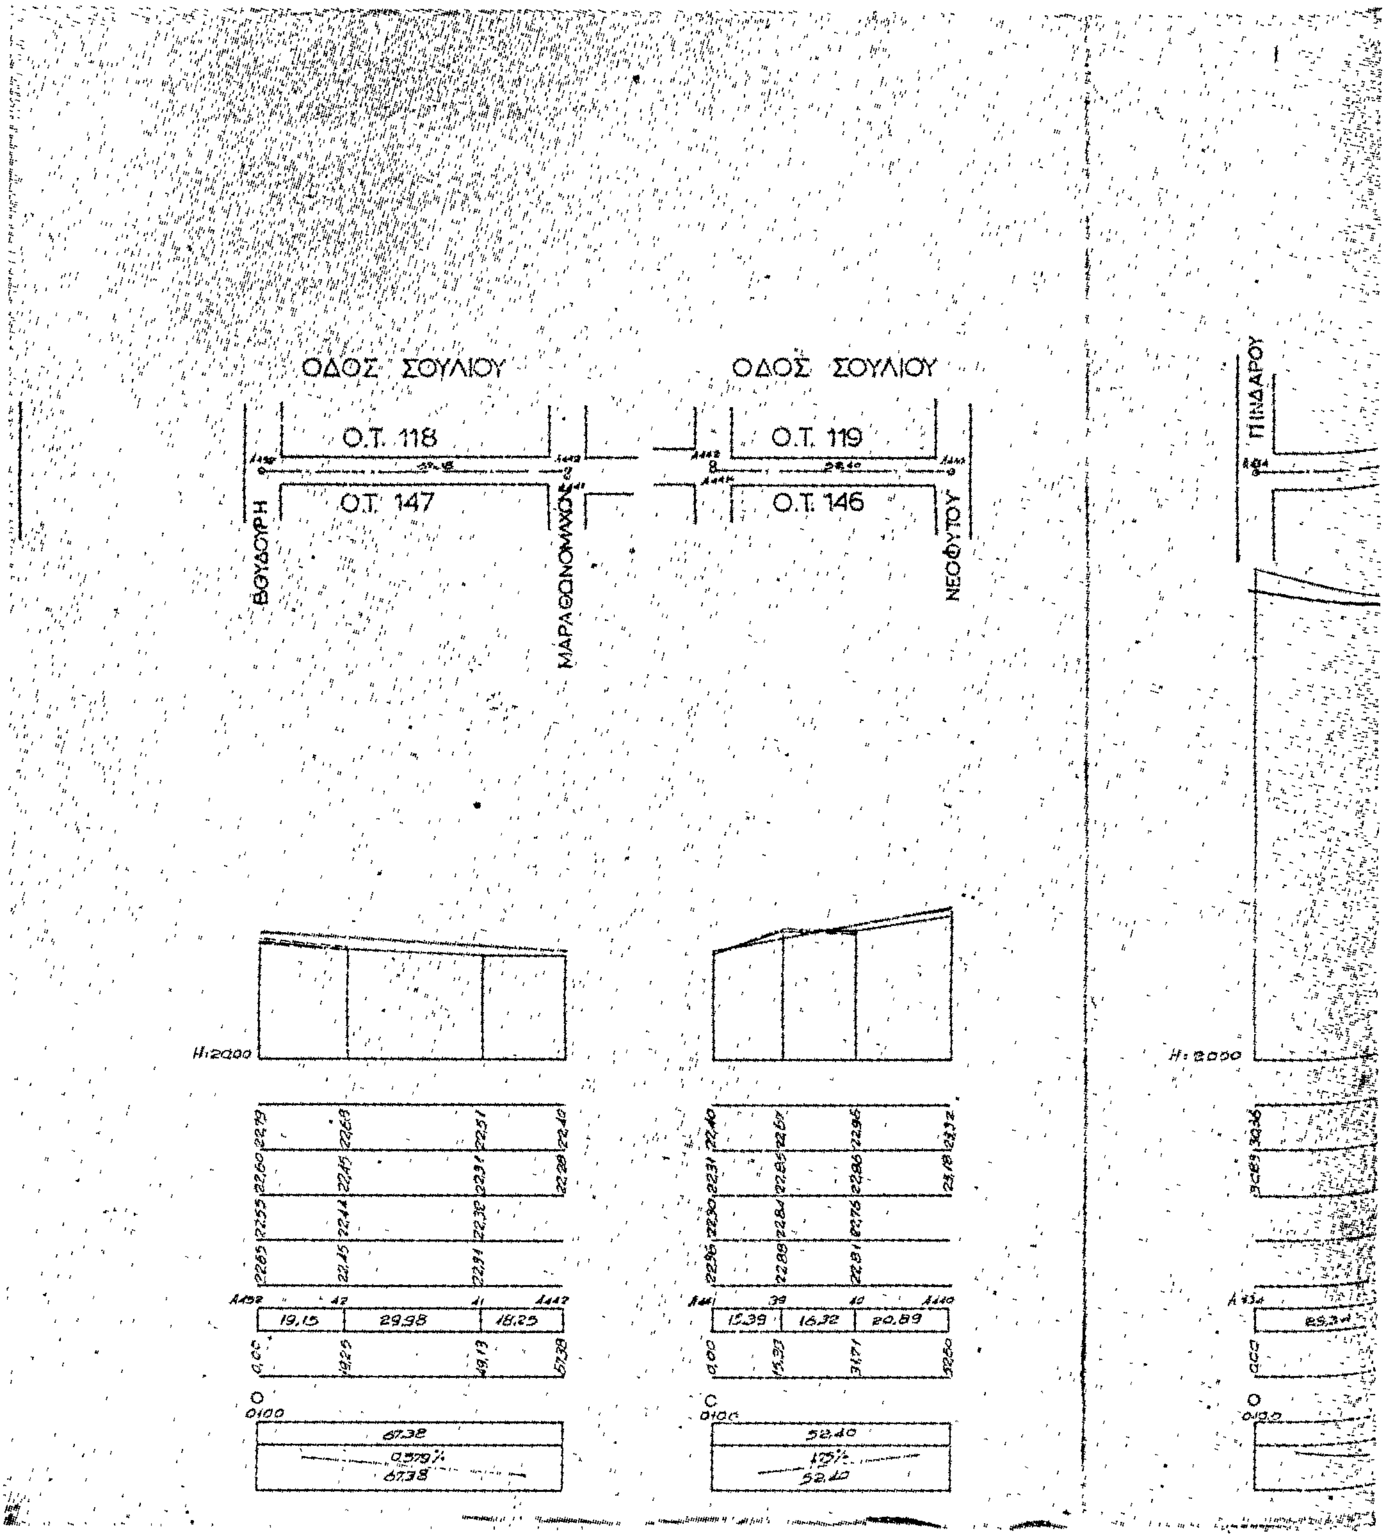
Η ελέγξασα
Ο Μηχανικός
Χ. Κουστουρος

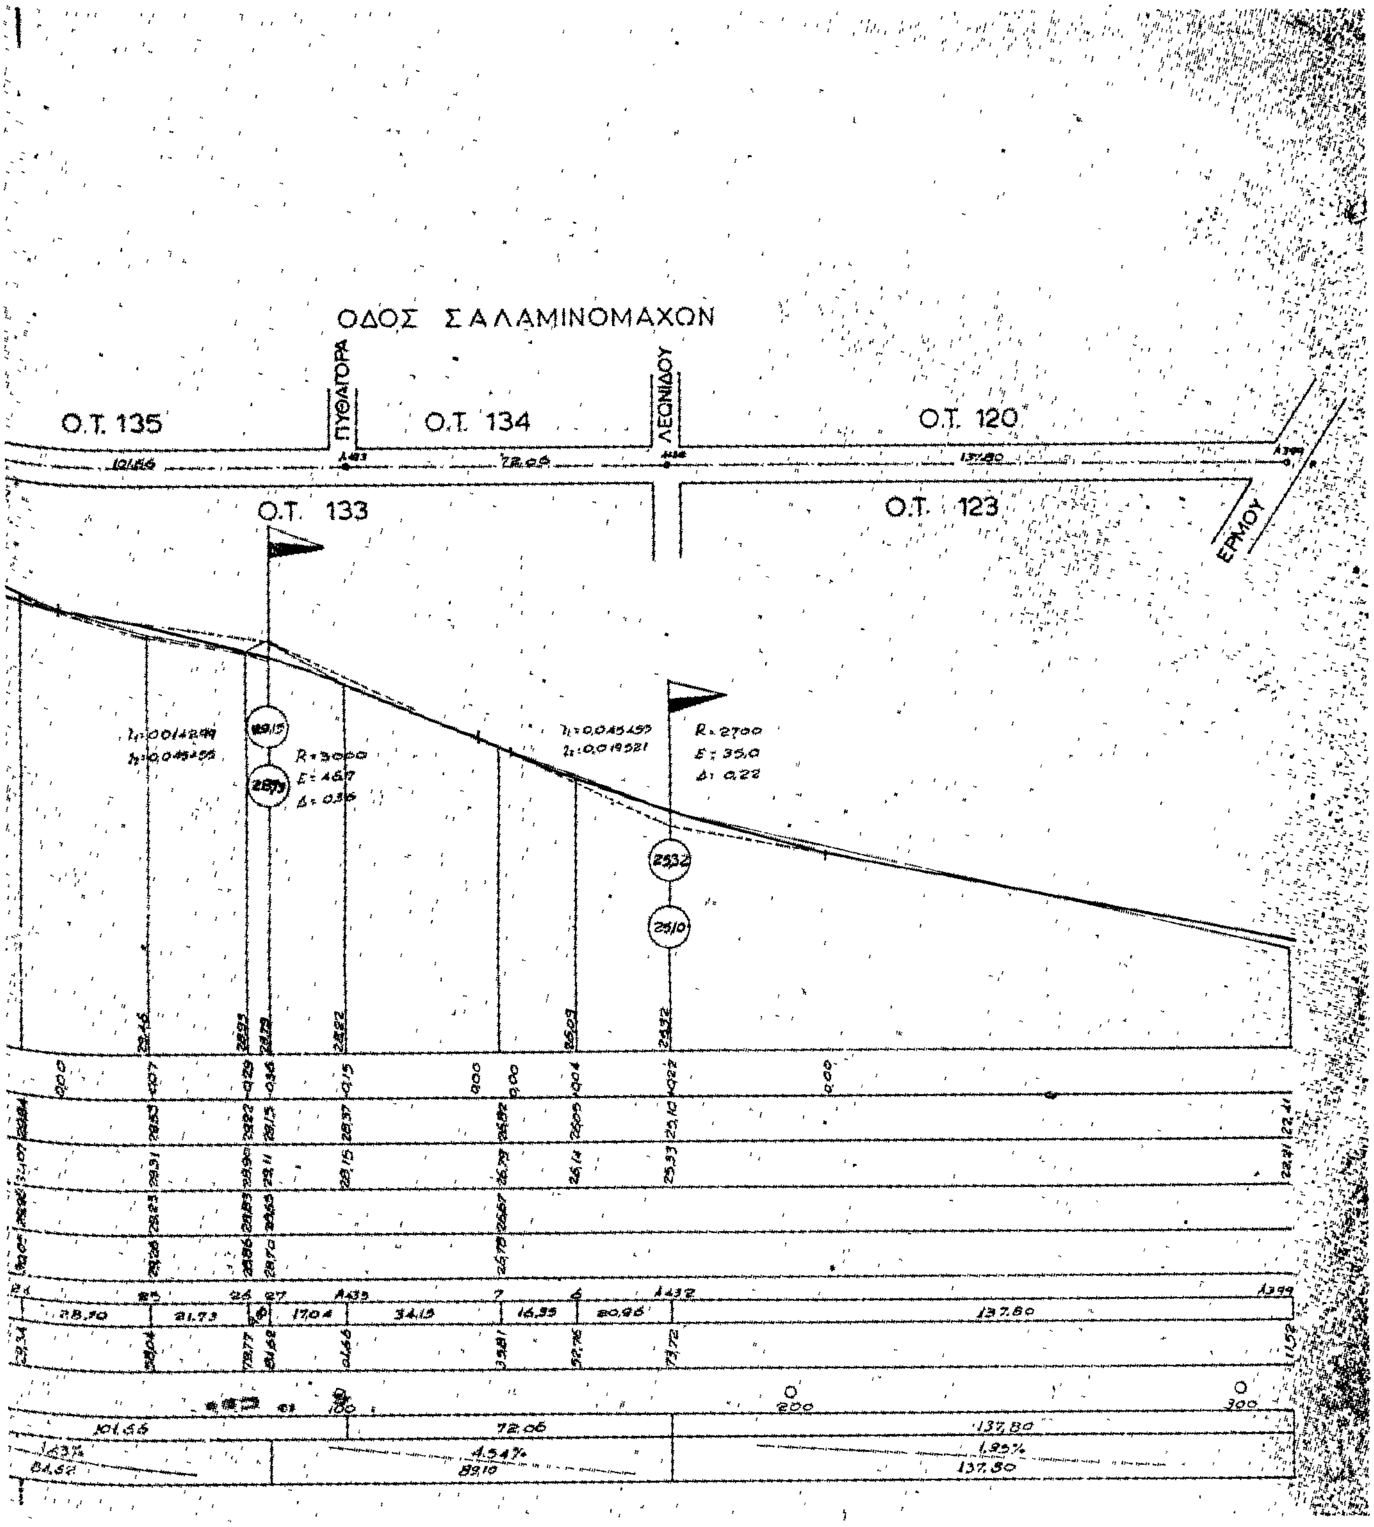
ΥΨΟΜΕΤΡΑ ΕΡΥΘΡΑΣ ΓΡΑΜΜΗΣ
ΥΨΟΜΕΤΡΑ ΕΔΑΦΟΥΣ ΓΡΑΜΜΗΣ
ΥΨΟΜΕΤΡΑ ΑΡΙΣΤΕΡΑΣ Ρ.Γ. κ. ΚΑΤΩ
ΥΨΟΜΕΤΡΑ ΔΕΞΙΑΣ Ρ.Γ. κ. ΚΑΤΩ
ΑΡΙΘΜΟΣ ΔΙΑΣΤΑΥΡΩΣΕΩΝ κ. ΣΗΜ
ΑΠΟΣΤΑΣΗ ΜΕΤΑΞΥ ΣΗΜΕΙΩΝ
ΑΠΟΣΤΑΣΕΙΣ ΑΠΟ ΑΡΧΗΣ
ΧΙΛΙΟΜΕΤΡΗΣΙΣ
ΑΠΟΣΤΑΣΕΙΣ ΜΕΤΑΞΥ ΔΙΑΣΤΑΥΡ
ΚΛΙΣΕΙΣ

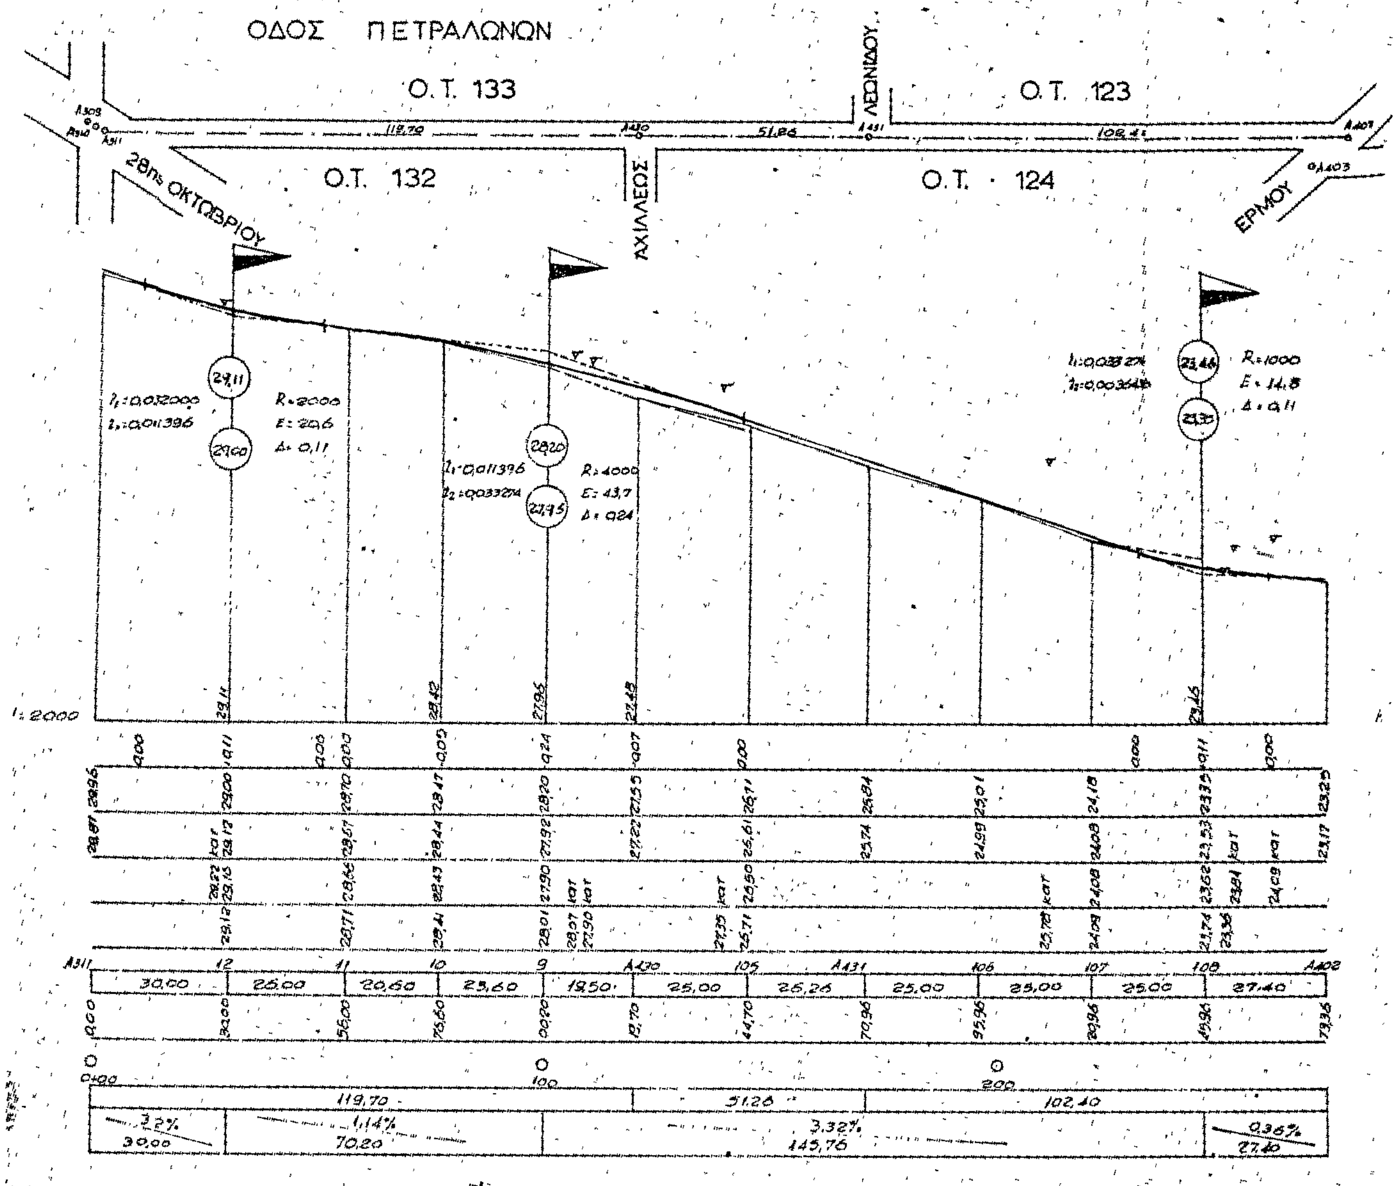


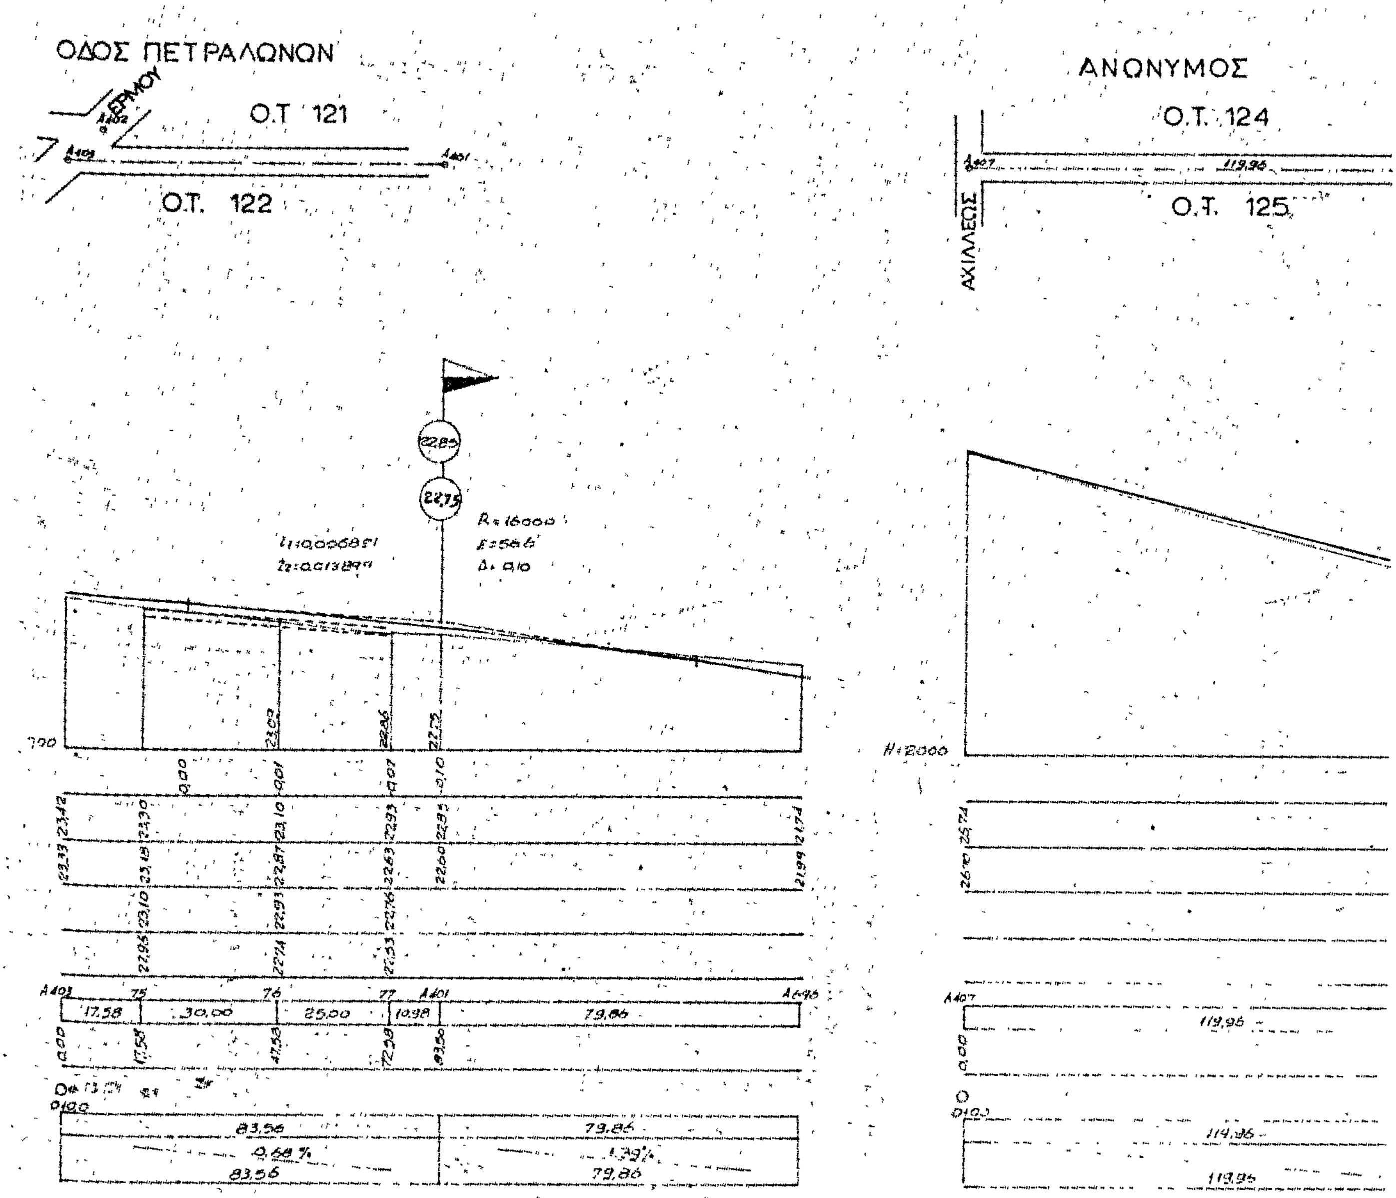
ΟΔΟΣ ΘΑΛΗ
ΒΟΥΛΓΟΥΡΗ
ΜΑΡΑΘΩΝΟΜΑΧΩΝ
ΟΔΟΣ Λ
Ο.Τ. 149
Ο.Τ. 147
Ο.Τ. 146
Ο.Τ. 120
Ο.Τ. 150
Ο.Τ. 152
Ο.Τ. 134
ΝΕΟΦΥΤΟΥ
ΝΕΟΦΥΤΟΥ


ΟΔΟΣ ΟΜΗΡΟΥ
Ο.Τ. 123
Ο.Τ. 133
Ο.Τ. 148
Ο.Τ. 149
ΠΕΤΡΑΛΩΝΩΝ
ΟΣ. ΙΩΑΝΝΟΥ ΡΟΣΣΟΥ

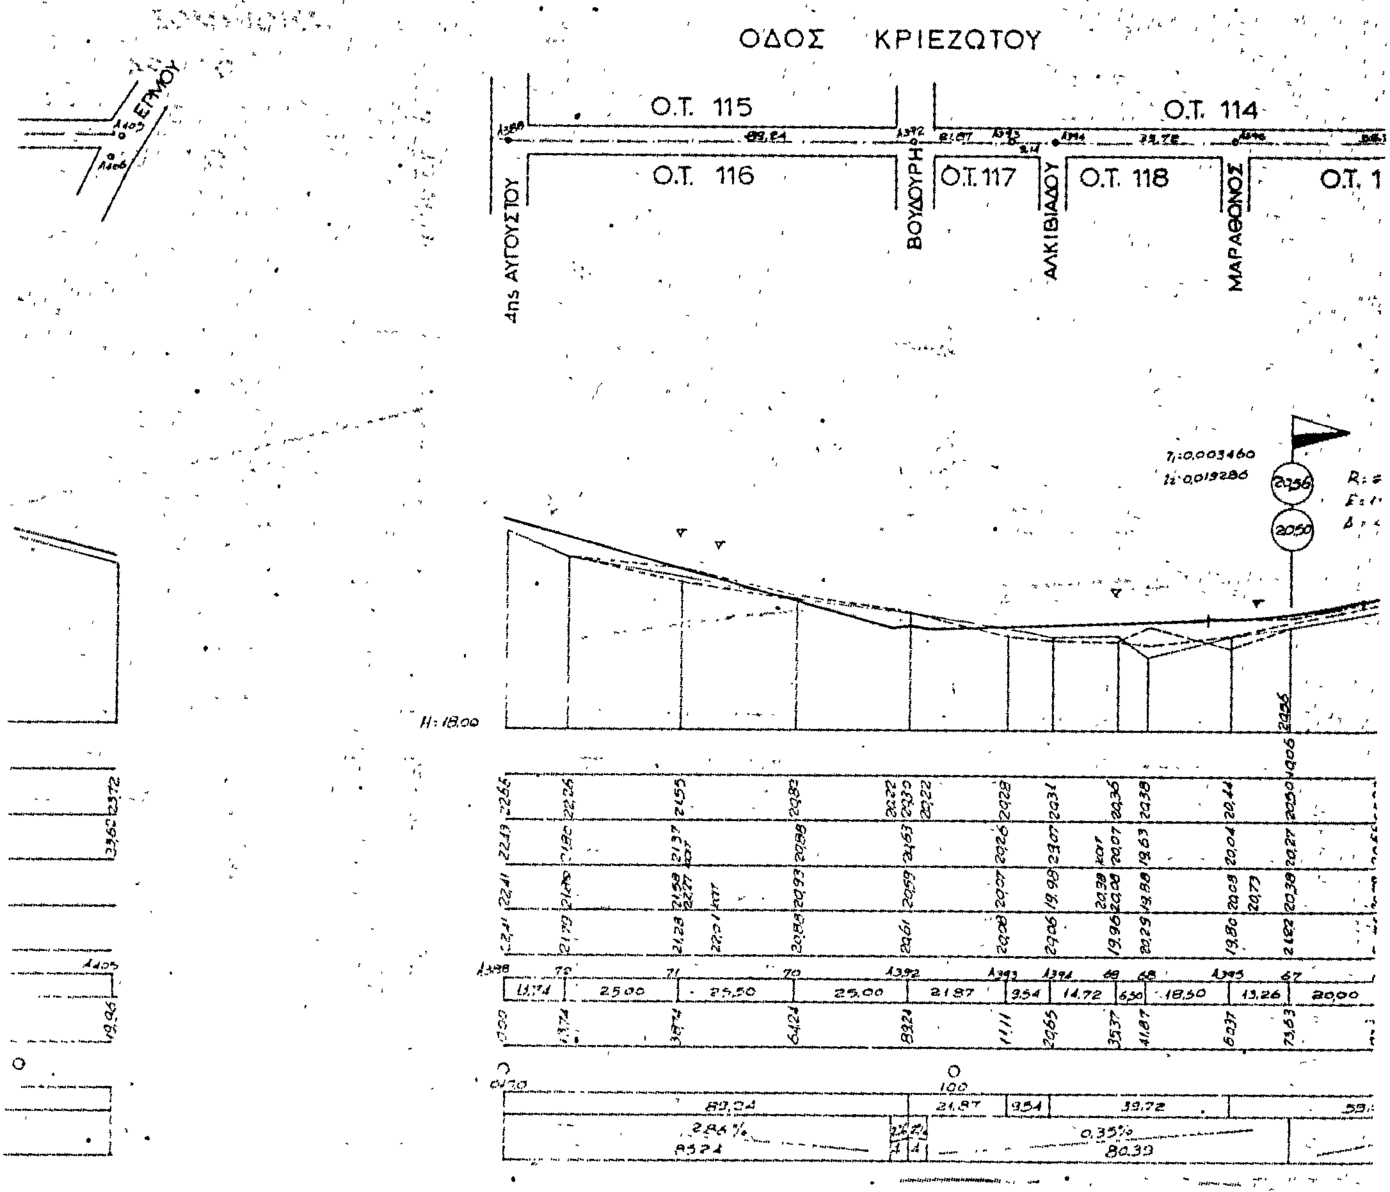

ΟΔΟΣ ΣΟΥΛΙΟΥ
Ο.Τ. 118
Ο.Τ. 147
ΒΟΥΔΟΥΡΗ
ΜΑΡΑΘΩΝΟΜΑΧΩΝ
ΟΔΟΣ ΣΟΥΛΙΟΥ
Ο.Τ. 119
Ο.Τ. 146
ΝΕΟΦΥΤΟΥ
ΠΙΝΔΑΡΟΥ
19,15
29,98
18,25
67,38
15,39
16,32
20,89
52,40

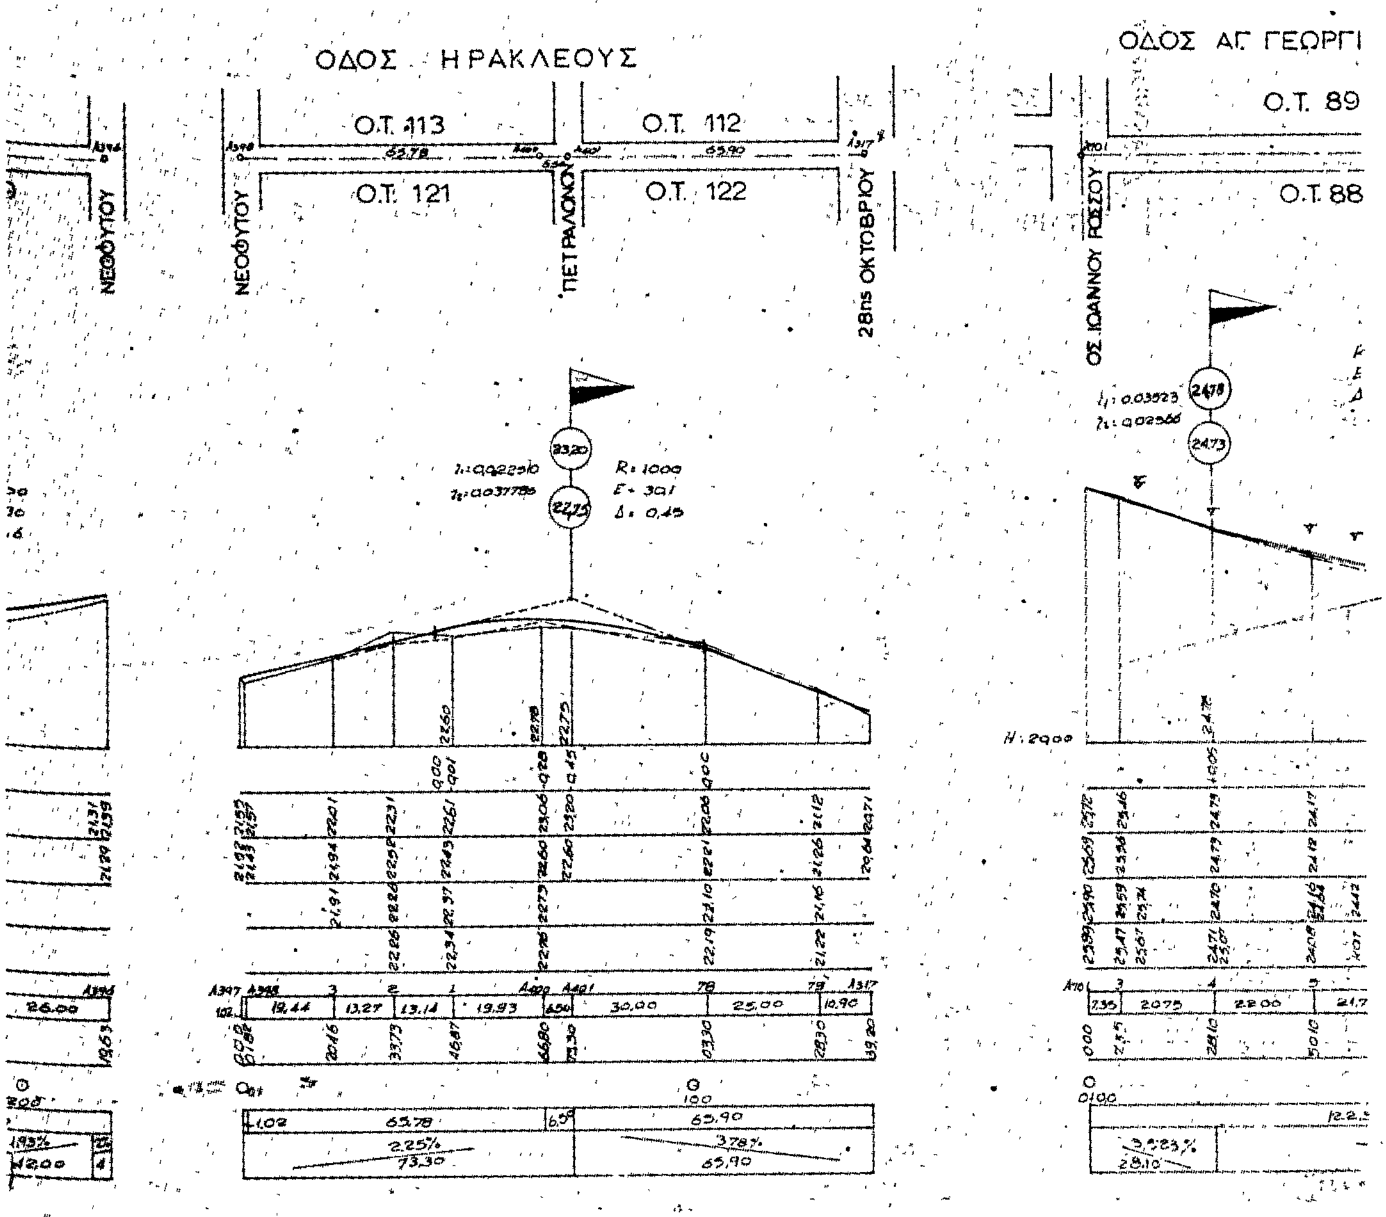

ΟΔΟΣ ΣΑΛΑΜΙΝΟΜΑΧΩΝ
ΠΥΘΑΓΟΡΑ
ΛΕΩΝΙΔΟΥ
Ο.Τ. 135
Ο.Τ. 134
Ο.Τ. 120
Ο.Τ. 133
Ο.Τ. 123
ΕΡΜΟΥ

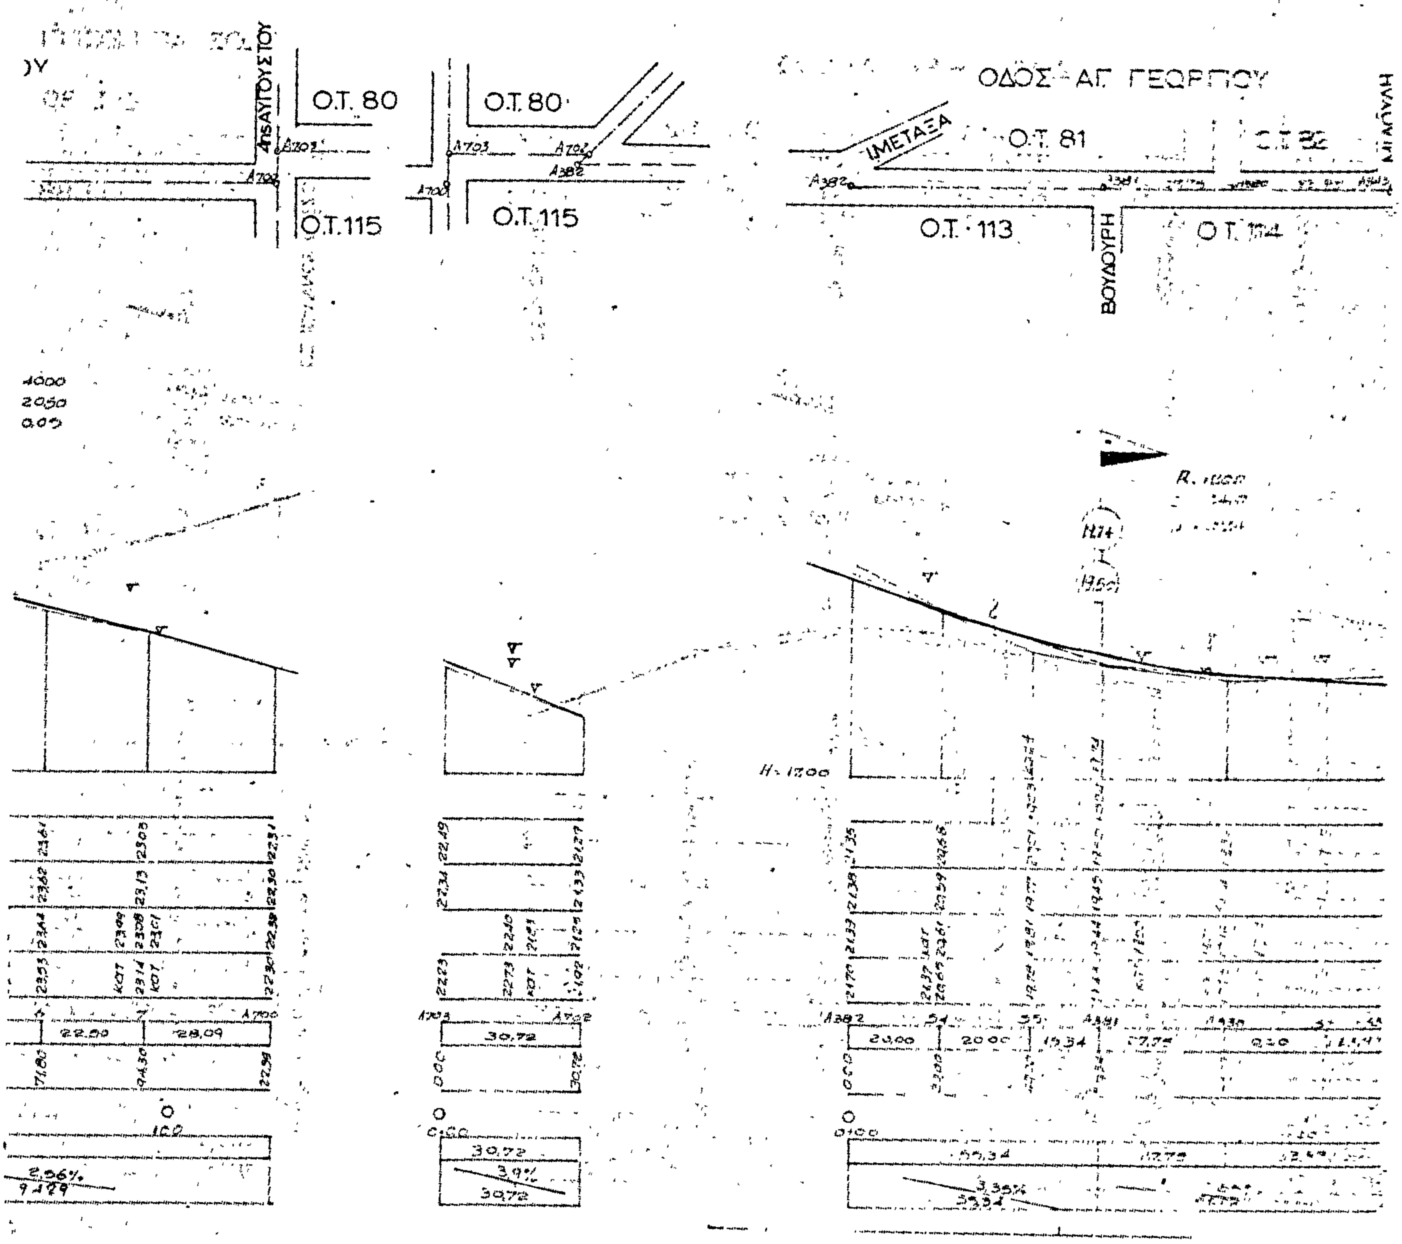

ΟΔΟΣ ΠΕΤΡΑΛΩΝΩΝ
Ο.Τ. 133
Ο.Τ. 123
Ο.Τ. 132
Ο.Τ. 124
ΛΕΩΝΙΔΟΥ
ΑΧΙΛΛΕΩΣ
28ης ΟΚΤΩΒΡΙΟΥ
ΕΡΜΟΥ
1:2000
119,70
51,26
102,40
3,2%
30,00
1,14%
70,20
3,32%
145,76
0,36%
27,40

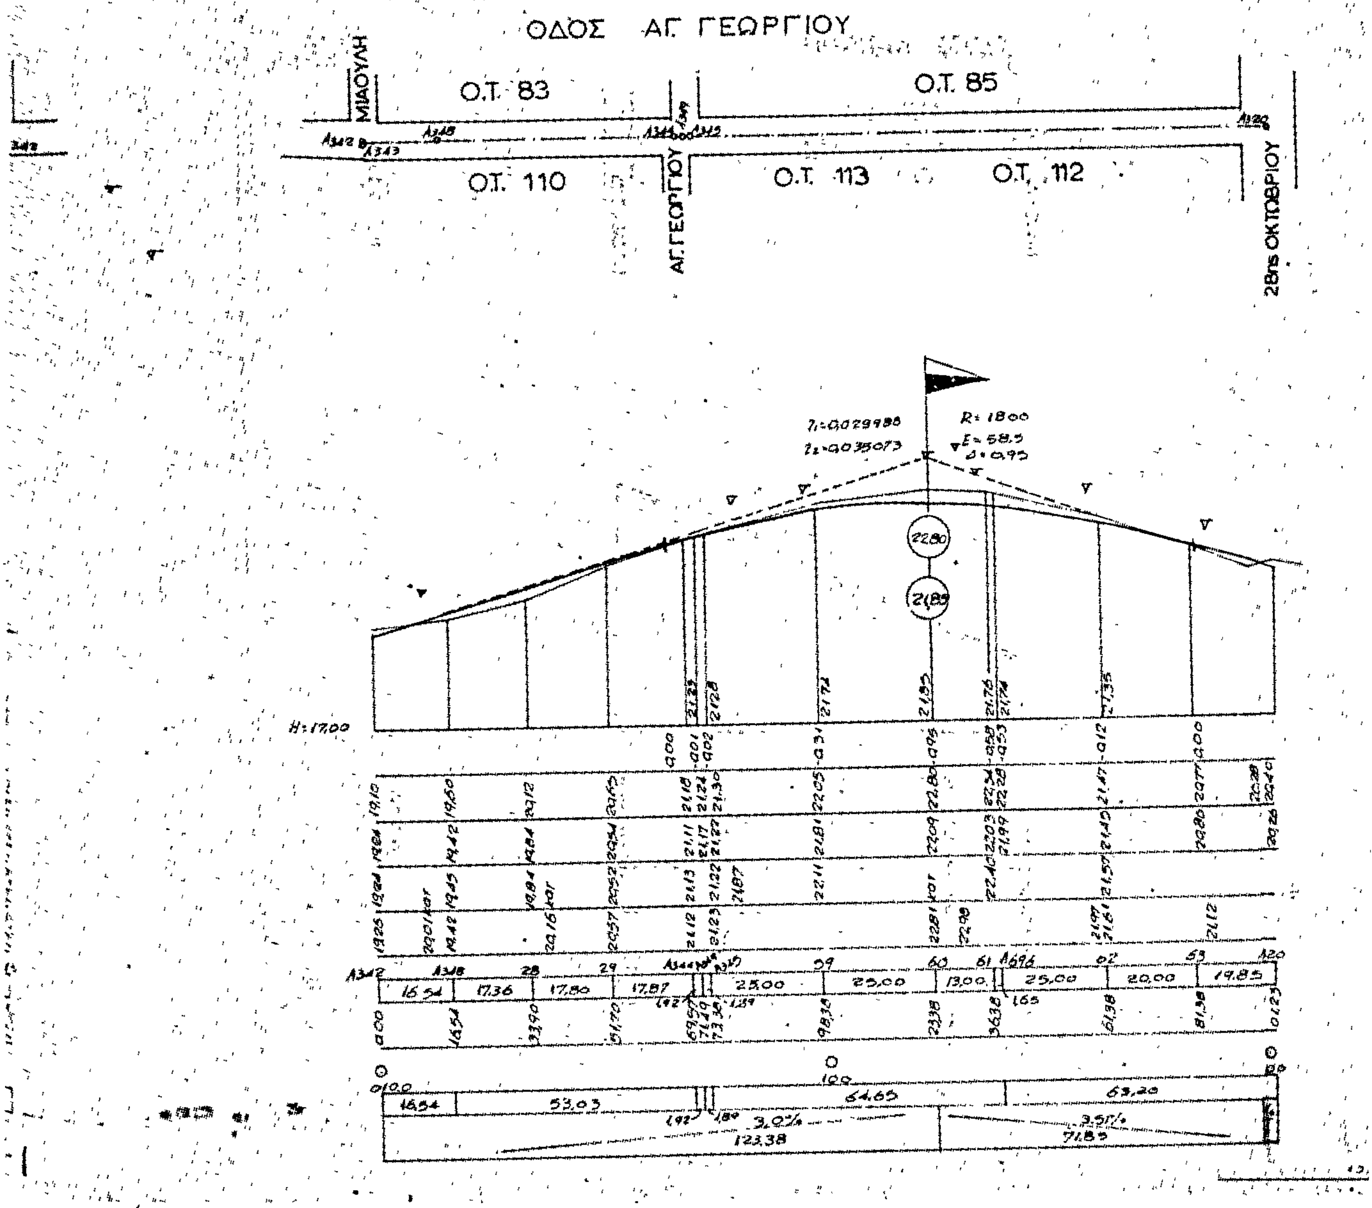


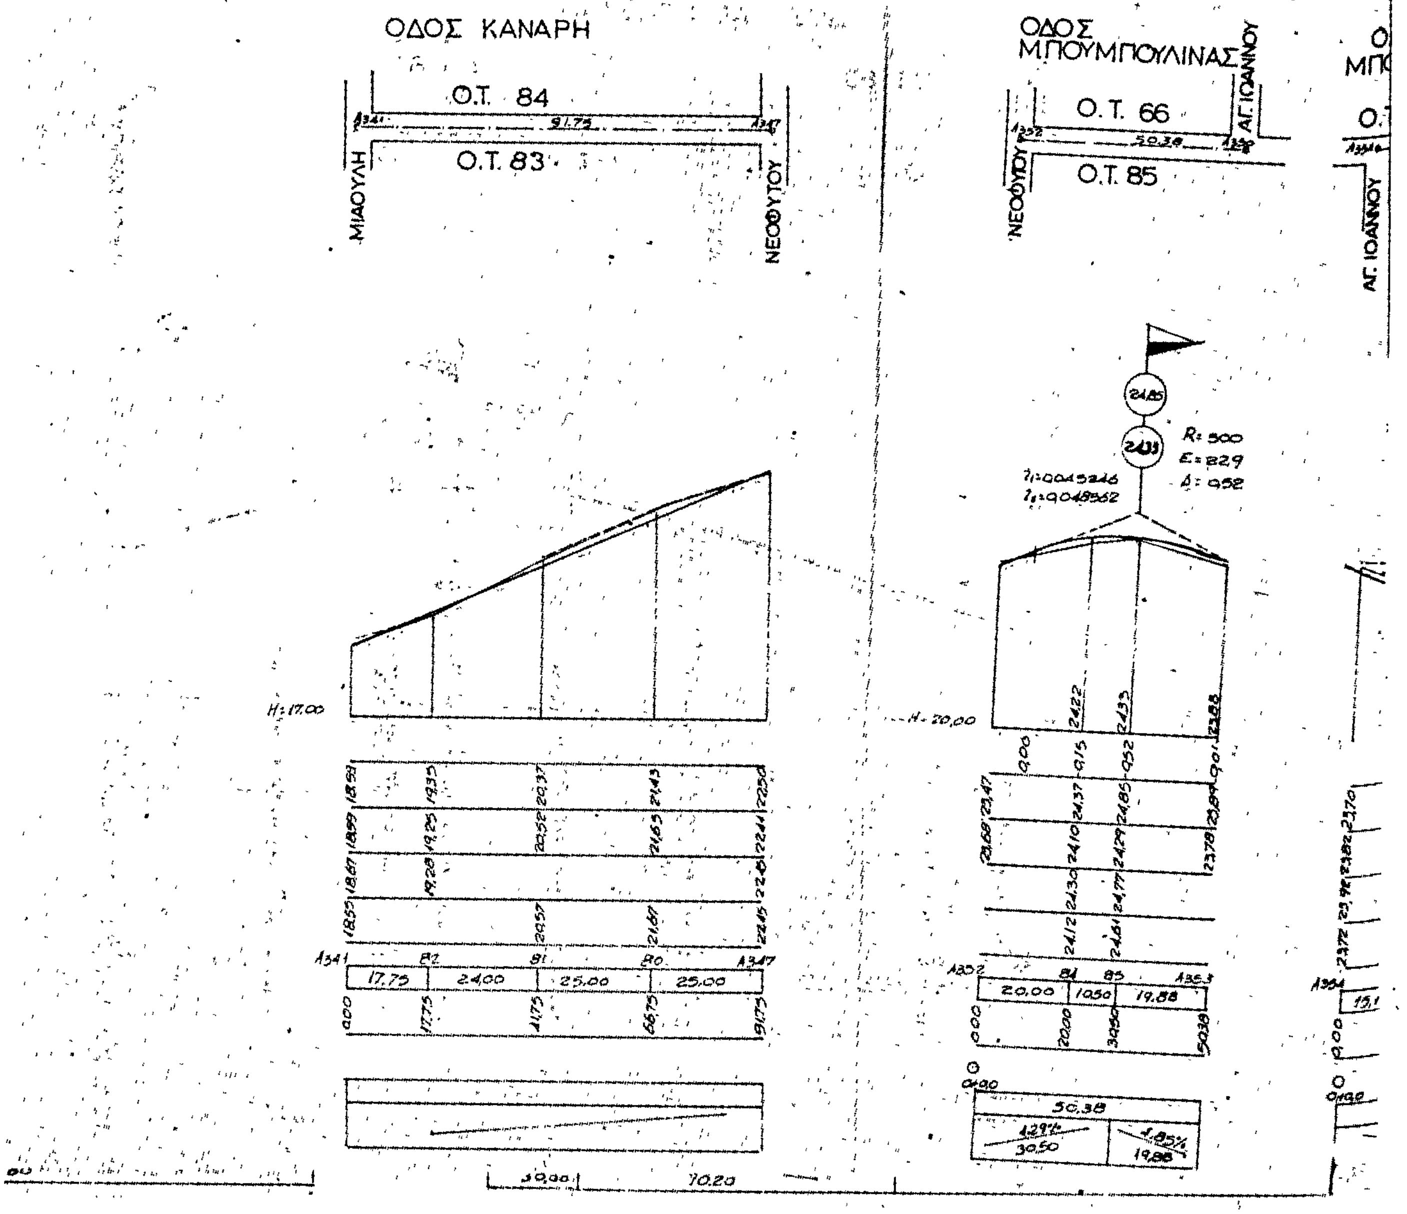
ΟΔΟΣ ΠΕΤΡΑΛΩΝΩΝ
ΕΡΜΟΥ
Ο.Τ. 121
Ο.Τ. 122
ΑΝΩΝΥΜΟΣ
Ο.Τ. 124
Ο.Τ. 125
ΑΧΙΛΛΕΩΣ
R=16000
17,58
30,00
25,00
10,98
79,86
83,56
0,68 %
1,39%
119,95
H=2000

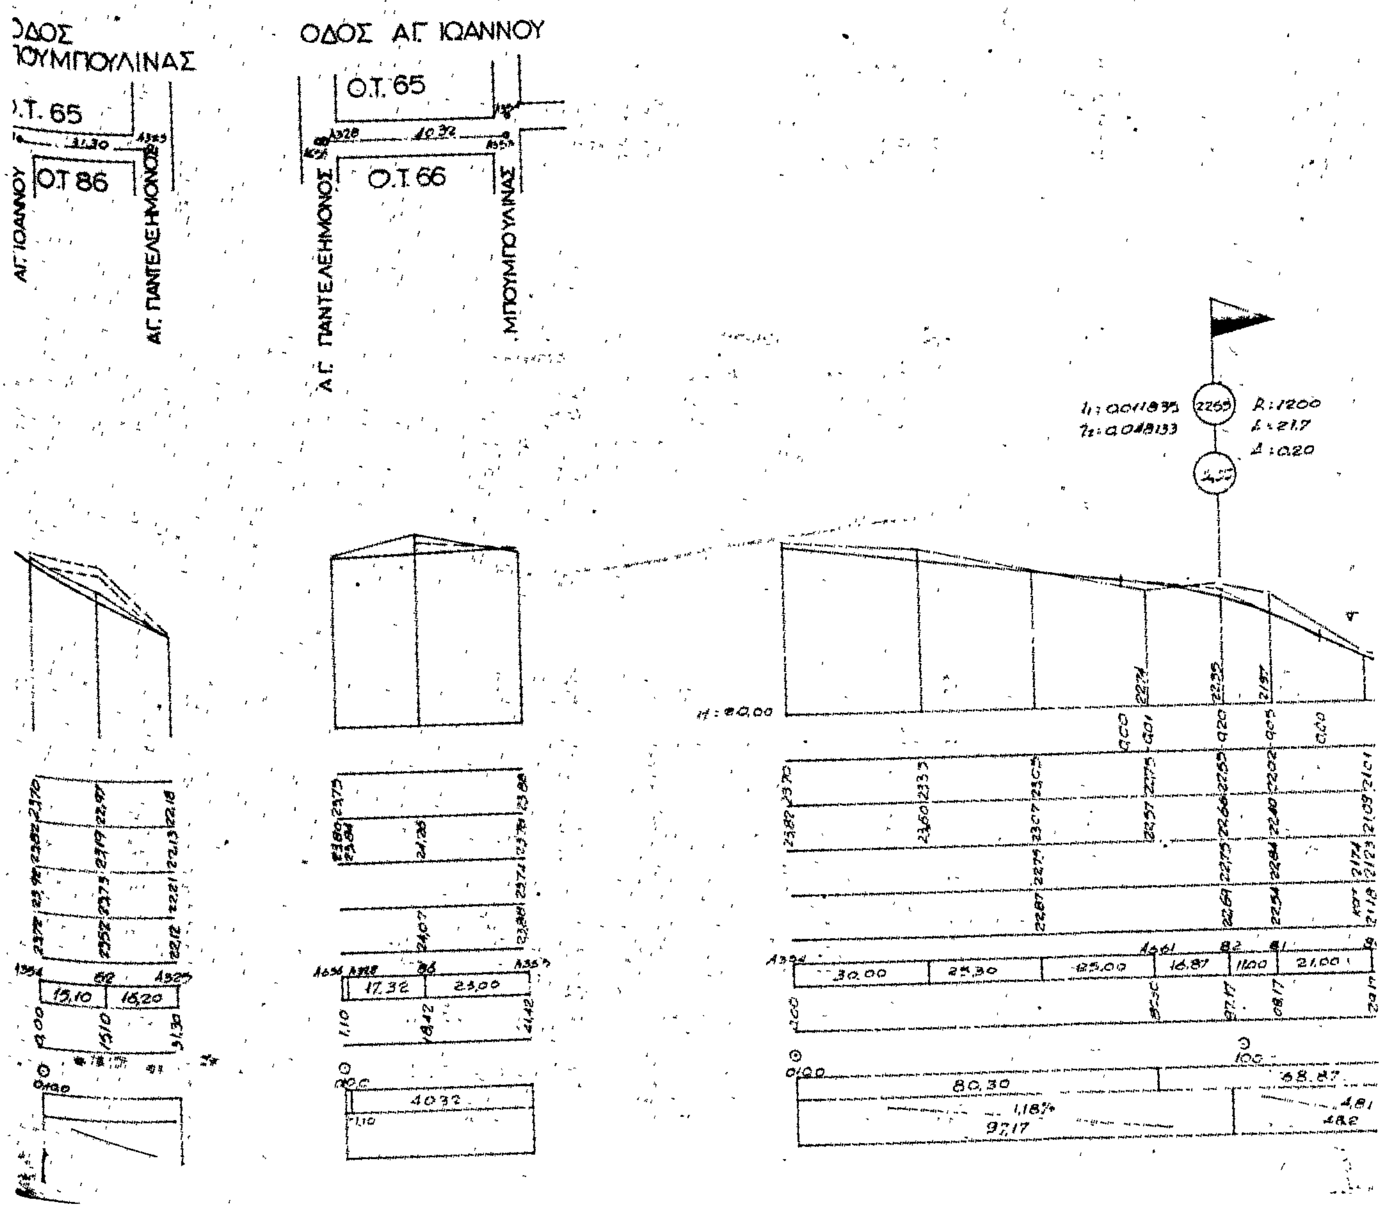

ΟΔΟΣ ΚΡΙΕΖΩΤΟΥ
Ο.Τ. 115
Ο.Τ. 114
Ο.Τ. 116
Ο.Τ. 117
Ο.Τ. 118
ΕΡΜΟΥ
4ης ΑΥΓΟΥΣΤΟΥ
ΒΟΥΔΟΥΡΗ
ΑΛΚΙΒΙΑΔΟΥ
ΜΑΡΑΘΩΝΟΣ
H: 18.00
2,86 %
0,35%

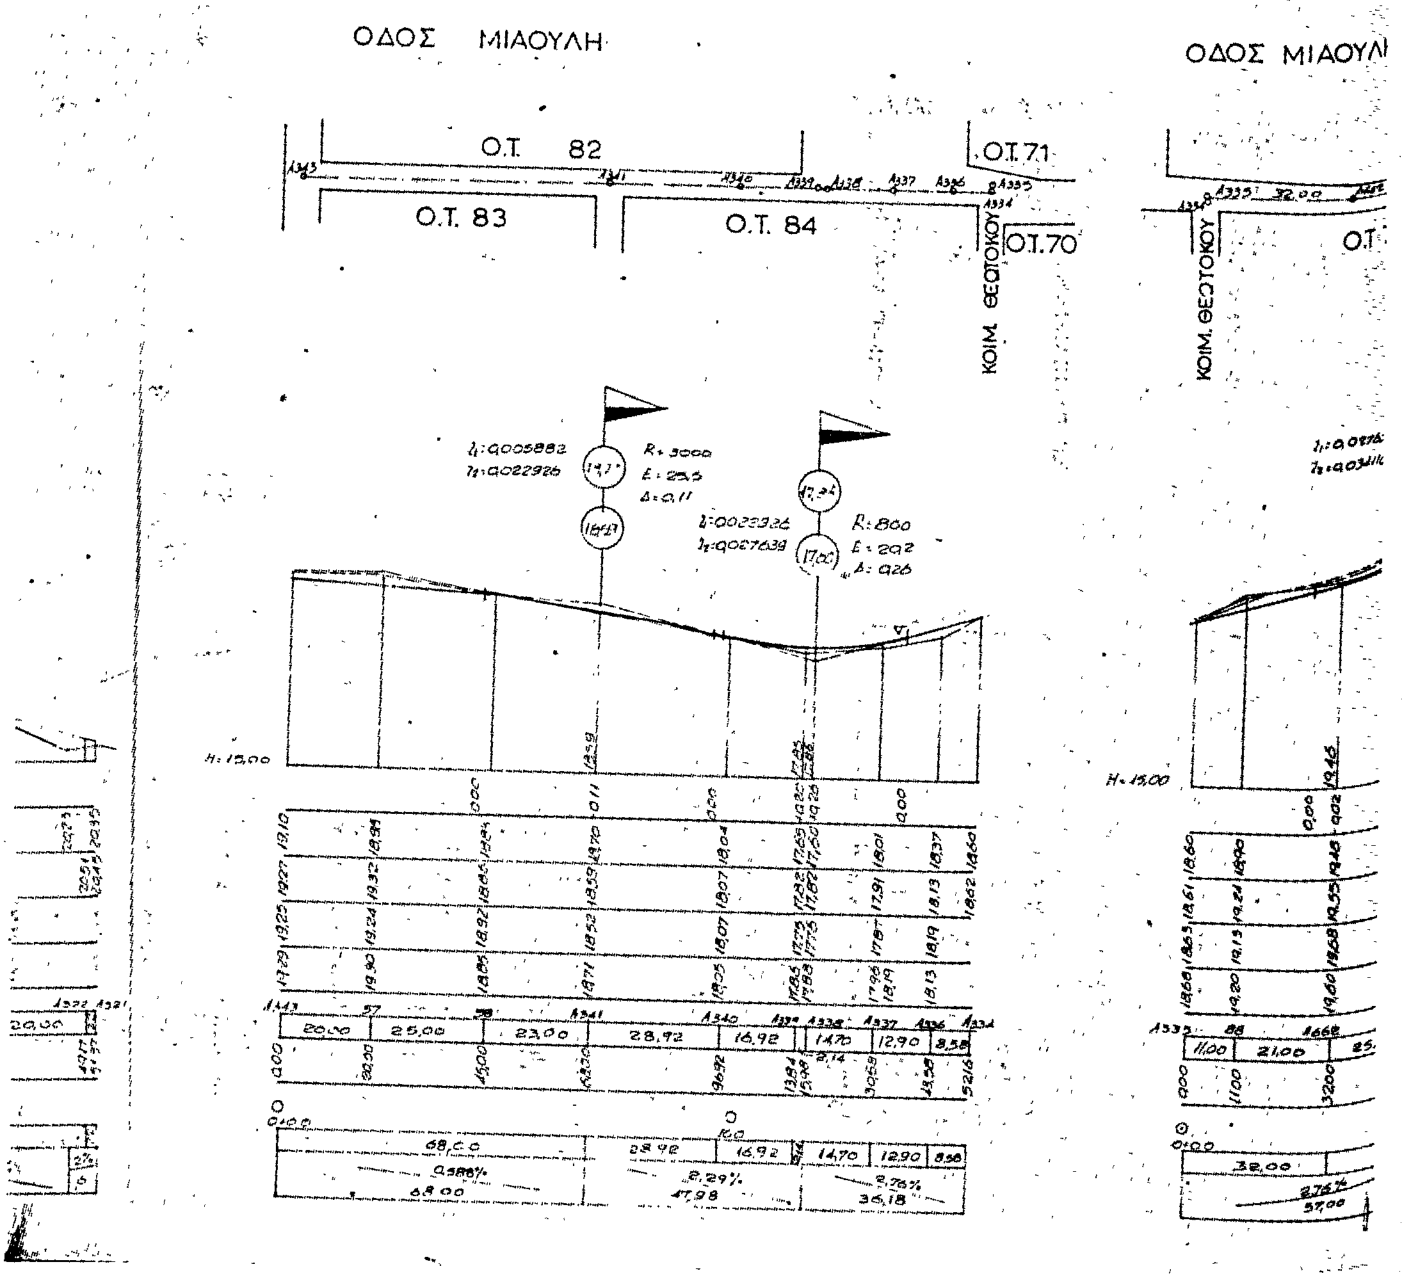

ΟΔΟΣ ΗΡΑΚΛΕΟΥΣ
Ο.Τ. 113
Ο.Τ. 112
Ο.Τ. 121
Ο.Τ. 122
ΝΕΟΦΥΤΟΥ
ΠΕΤΡΑΛΩΝΩΝ
28ης ΟΚΤΩΒΡΙΟΥ
ΟΔΟΣ ΑΓ. ΓΕΩΡΓΙ
Ο.Τ. 89
Ο.Τ. 88
ΟΣ. ΙΩΑΝΝΟΥ ΡΟΣΣΟΥ

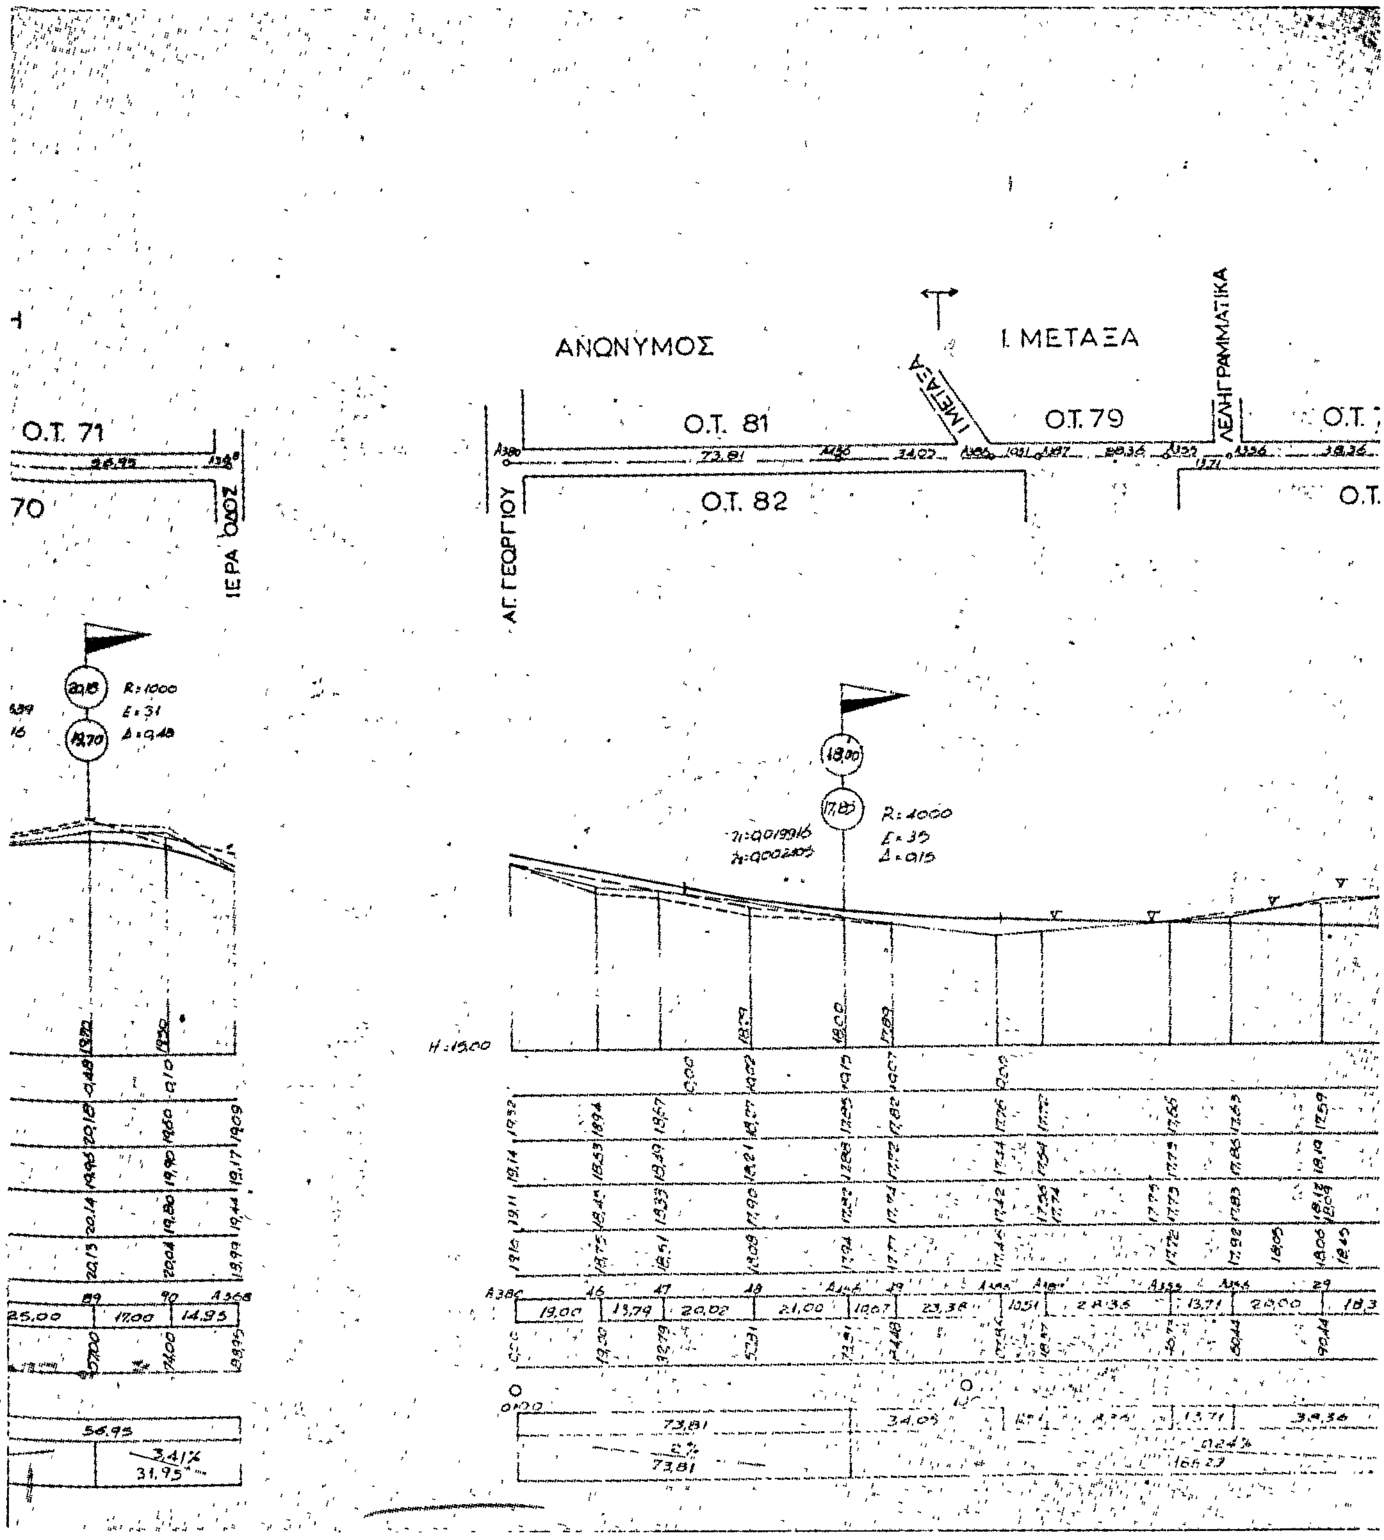

Ο.Τ. 80
Ο.Τ. 80
Ο.Τ. 115
Ο.Τ. 115
ΟΔΟΣ ΑΓ. ΓΕΩΡΓΙΟΥ
ΜΕΤΑΞΑ
Ο.Τ. 81
Ο.Τ. 113
ΒΟΥΔΟΥΡΗ

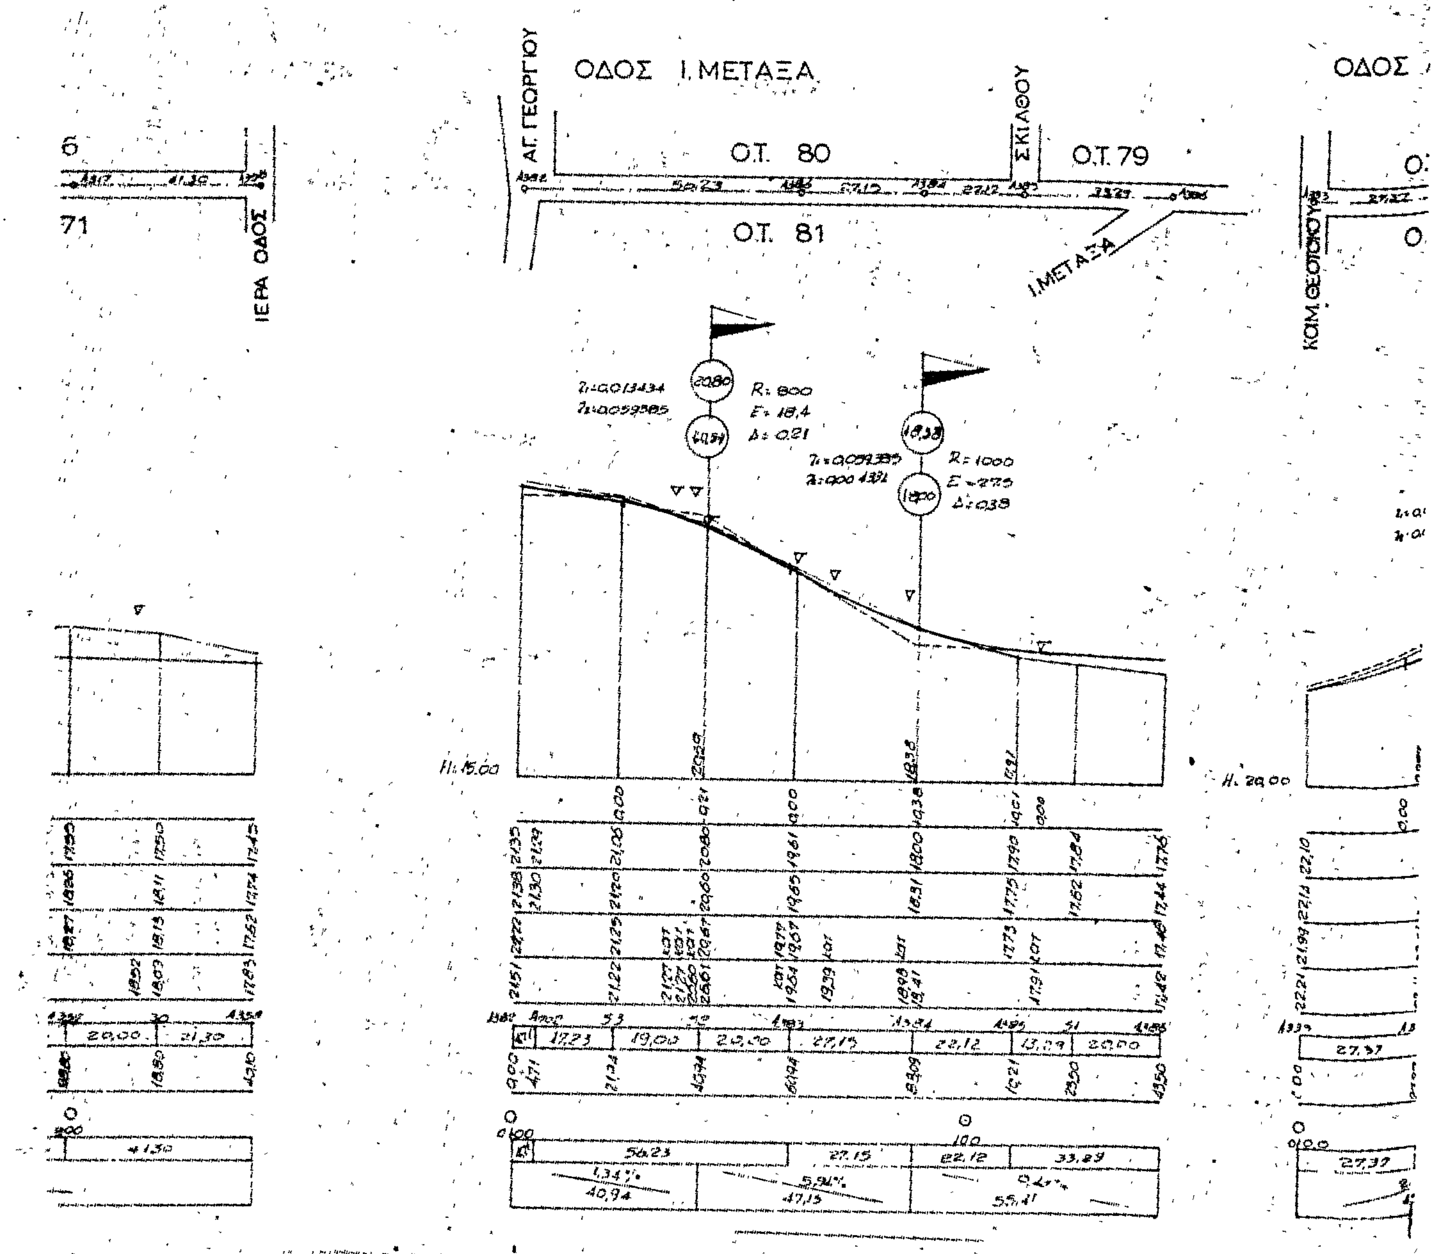

ΟΔΟΣ ΑΓ. ΓΕΩΡΓΙΟΥ
ΜΙΑΟΥΛΗ
Ο.Τ. 83
Ο.Τ. 85
Ο.Τ. 110
ΑΓ. ΓΕΩΡΓΙΟΥ
Ο.Τ. 113
Ο.Τ. 112
28ης ΟΚΤΩΒΡΙΟΥ
R=1800
H:17,00


ΟΔΟΣ ΚΑΝΑΡΗ
Ο.Τ. 84
Ο.Τ. 83
ΜΙΑΟΥΛΗ
ΝΕΟΦΥΤΟΥ
ΟΔΟΣ
ΜΠΟΥΜΠΟΥΛΙΝΑΣ
Ο.Τ. 66
Ο.Τ. 85
ΑΓ. ΙΩΑΝΝΟΥ
ΝΕΟΦΥΤΟΥ
R: 500
E: 229
Δ: 052
H: 17.00
H: 20.00
17.75
24.00
25.00
25.00
20.00
10.50
19.88
50.38
30.50
19.88

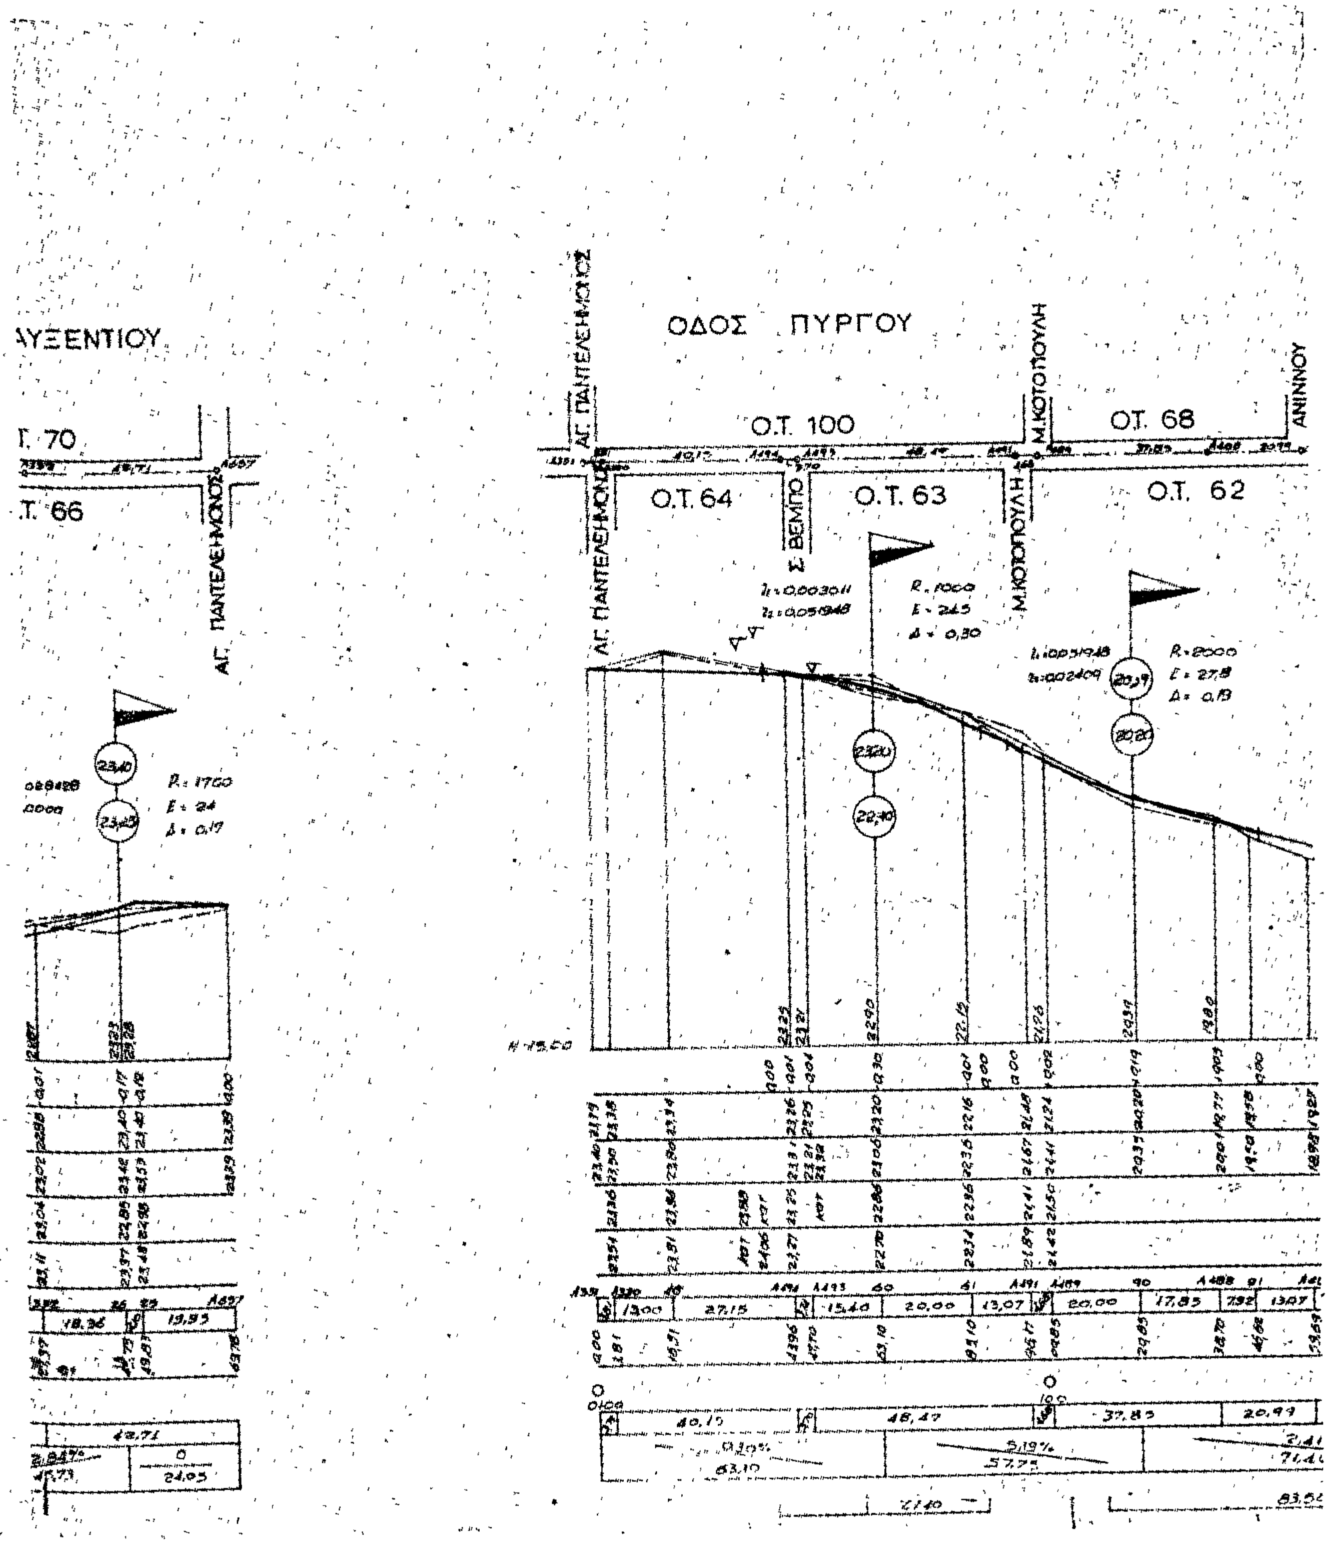

ΟΔΟΣ ΜΠΟΥΜΠΟΥΛΙΝΑΣ
Ο.Τ. 65
Ο.Τ. 86
ΑΓ. ΙΩΑΝΝΟΥ
ΑΓ. ΠΑΝΤΕΛΕΗΜΟΝΟΣ
ΟΔΟΣ ΑΓ. ΙΩΑΝΝΟΥ
Ο.Τ. 65
Ο.Τ. 66
ΑΓ. ΠΑΝΤΕΛΕΗΜΟΝΟΣ
ΜΠΟΥΜΠΟΥΛΙΝΑΣ

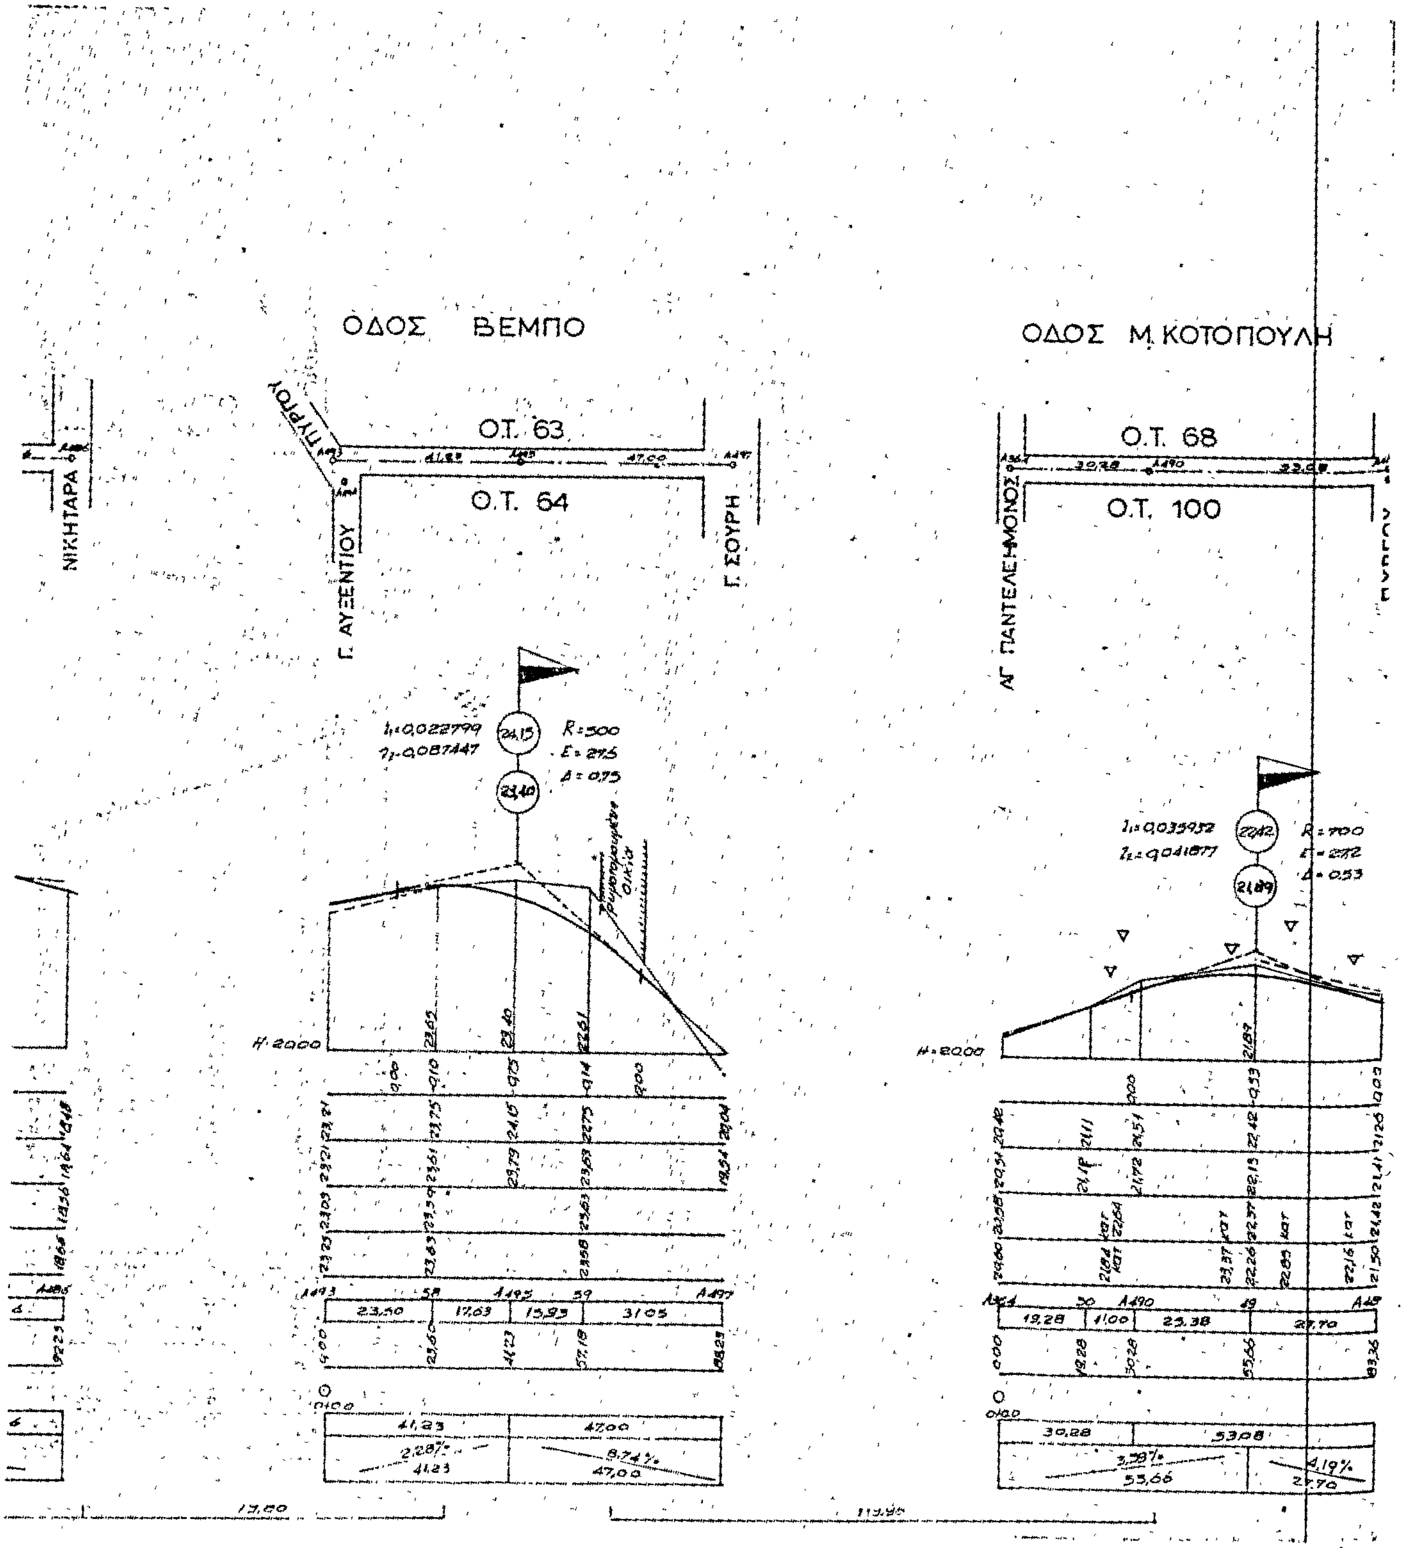

ΟΔΟΣ ΜΙΑΟΥΛΗ
Ο.Τ. 82
Ο.Τ. 83
Ο.Τ. 84
Ο.Τ. 71
Ο.Τ. 70
ΚΟΙΜ. ΘΕΟΤΟΚΟΥ
ΟΔΟΣ ΜΙΑΟΥΛ


ΑΝΩΝΥΜΟΣ
Ι. ΜΕΤΑΞΑ
ΛΕΛΗ ΓΡΑΜΜΑΤΙΚΑ
Ο.Τ. 71
70
Ο.Τ. 81
Ο.Τ. 79
Ο.Τ. 82
ΙΕΡΑ ΟΔΟΣ
ΑΓ. ΓΕΩΡΓΙΟΥ
R=1000
R=4000
H=15.00

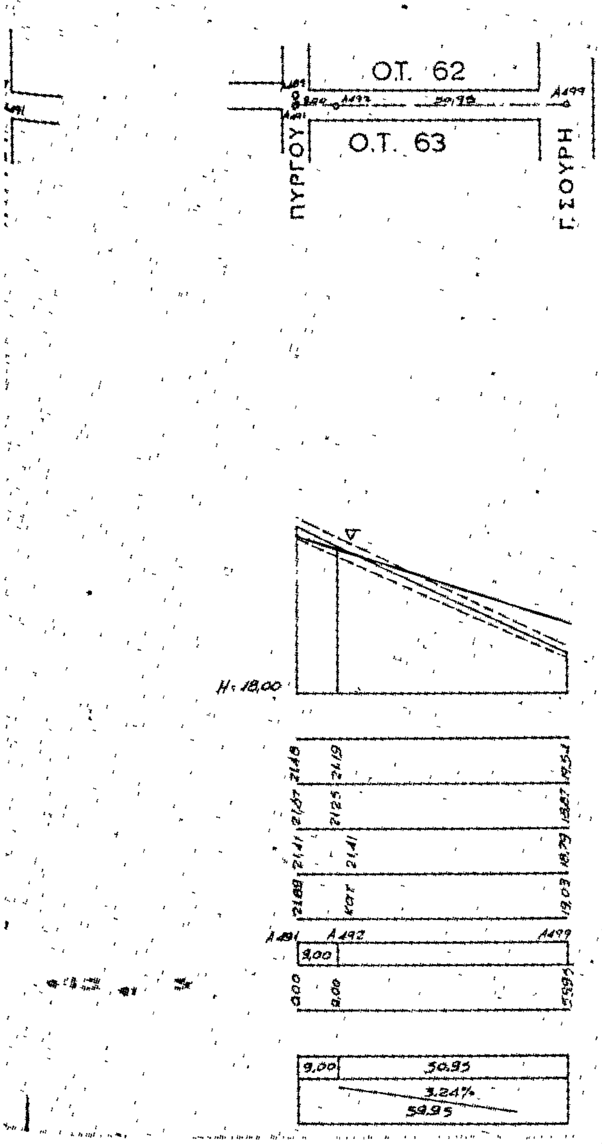


ΟΔΟΣ Ι. ΜΕΤΑΞΑ
ΑΓ. ΓΕΩΡΓΙΟΥ
ΣΚΙΑΘΟΥ
Ο.Τ. 80
Ο.Τ. 79
Ο.Τ. 81
Ι. ΜΕΤΑΞΑ
ΙΕΡΑ ΟΔΟΣ
ΚΑΜ. ΘΕΟΤΟΚΟΥ
ΟΔΟΣ

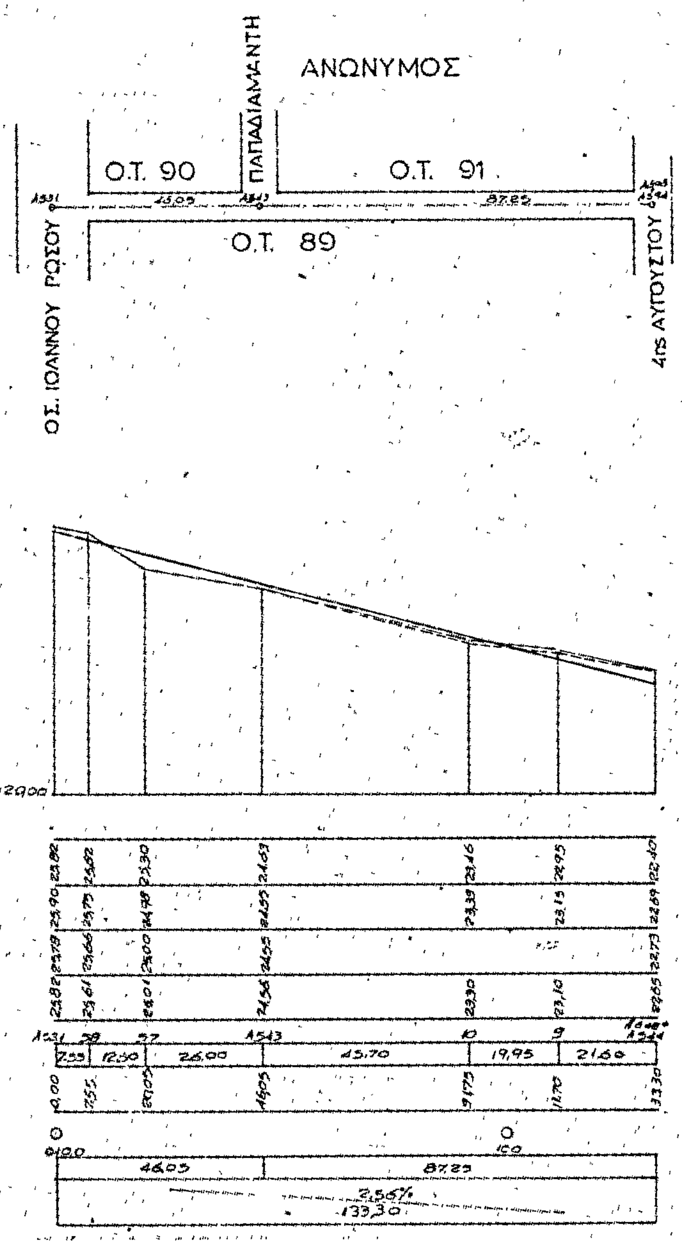

ΑΥΞΕΝΤΙΟΥ
Ο.Τ. 70
Ο.Τ. 66
ΑΓ. ΠΑΝΤΕΛΕΗΜΟΝΟΣ
ΟΔΟΣ ΠΥΡΓΟΥ
ΑΓ. ΠΑΝΤΕΛΕΗΜΟΝΟΣ
Ο.Τ. 100
Ο.Τ. 68
Μ. ΚΟΤΟΠΟΥΛΗ
ΑΝΙΝΝΟΥ
Ο.Τ. 64
Σ. ΒΕΜΠΟ
Ο.Τ. 63
Ο.Τ. 62

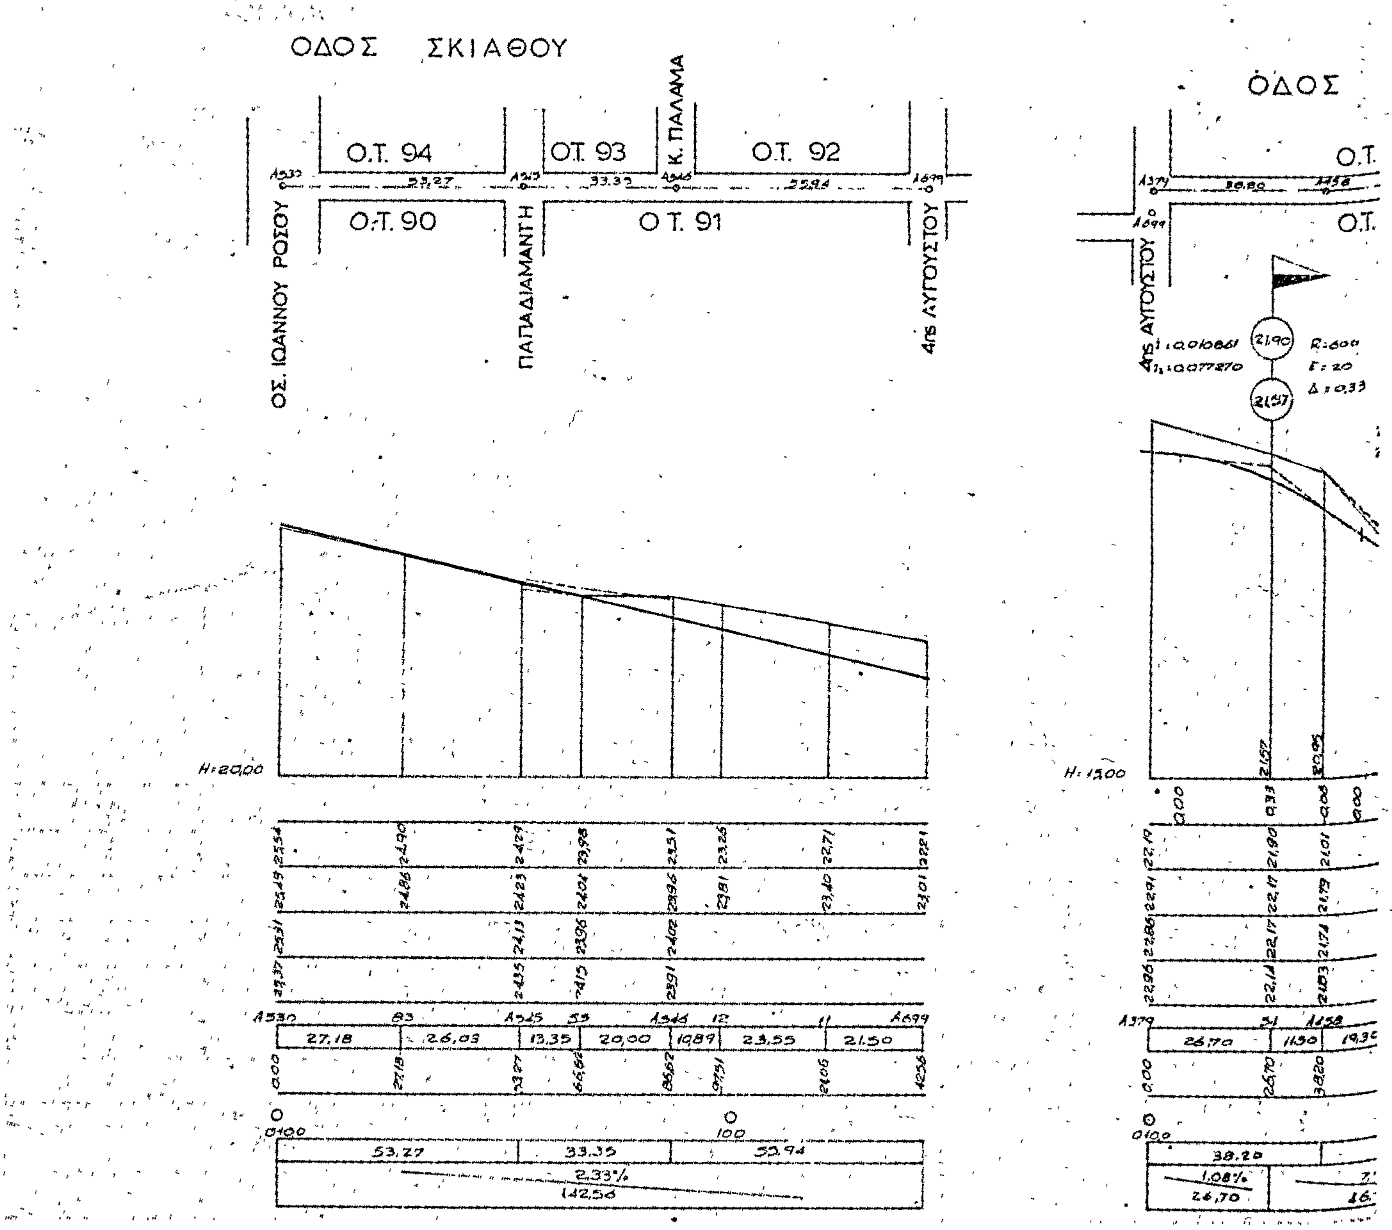

ΟΔΟΣ ΒΕΜΠΟ
ΟΔΟΣ Μ. ΚΟΤΟΠΟΥΛΗ
Ο.Τ. 63
Ο.Τ. 64
Ο.Τ. 68
Ο.Τ. 100
ΝΙΚΗΤΑΡΑ
ΠΥΡΓΟΥ
Γ. ΑΥΞΕΝΤΙΟΥ
Γ. ΣΟΥΡΗ
ΑΓ. ΠΑΝΤΕΛΕΗΜΟΝΟΣ
R=500
R=700
H=20.00
41,23
47,00
30,28
53,08
2,28%
8,74%
4,19%
55,66
27,70

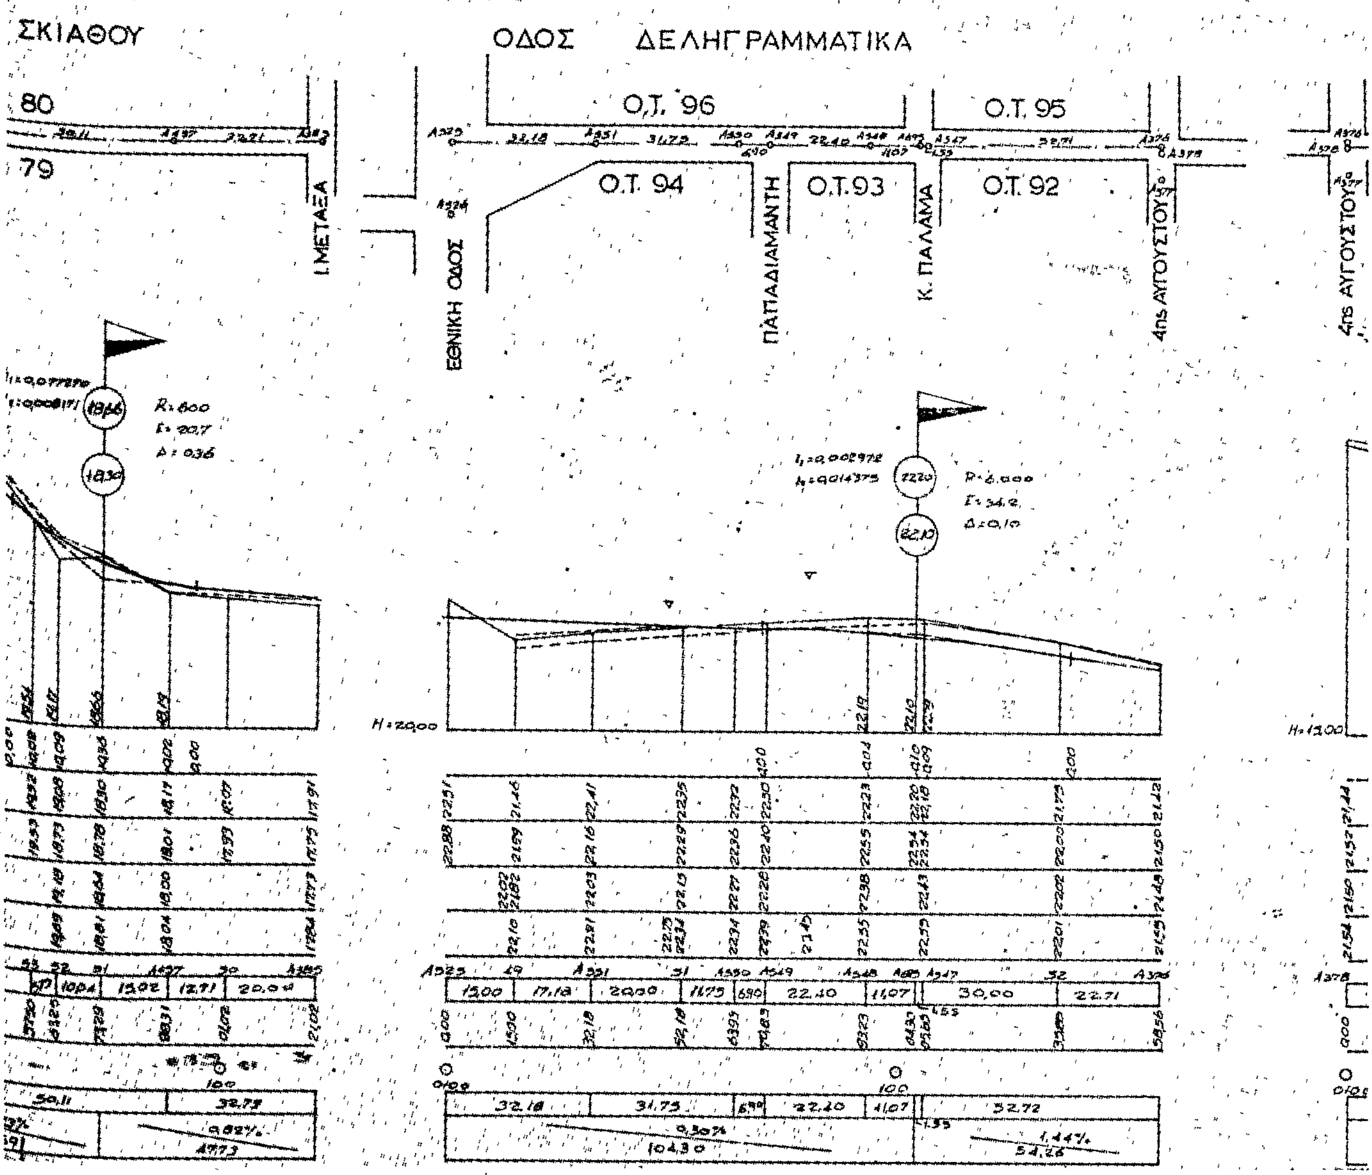
ΟΔΟΣ Μ. ΚΟΤΟΠΟΥΛΗ

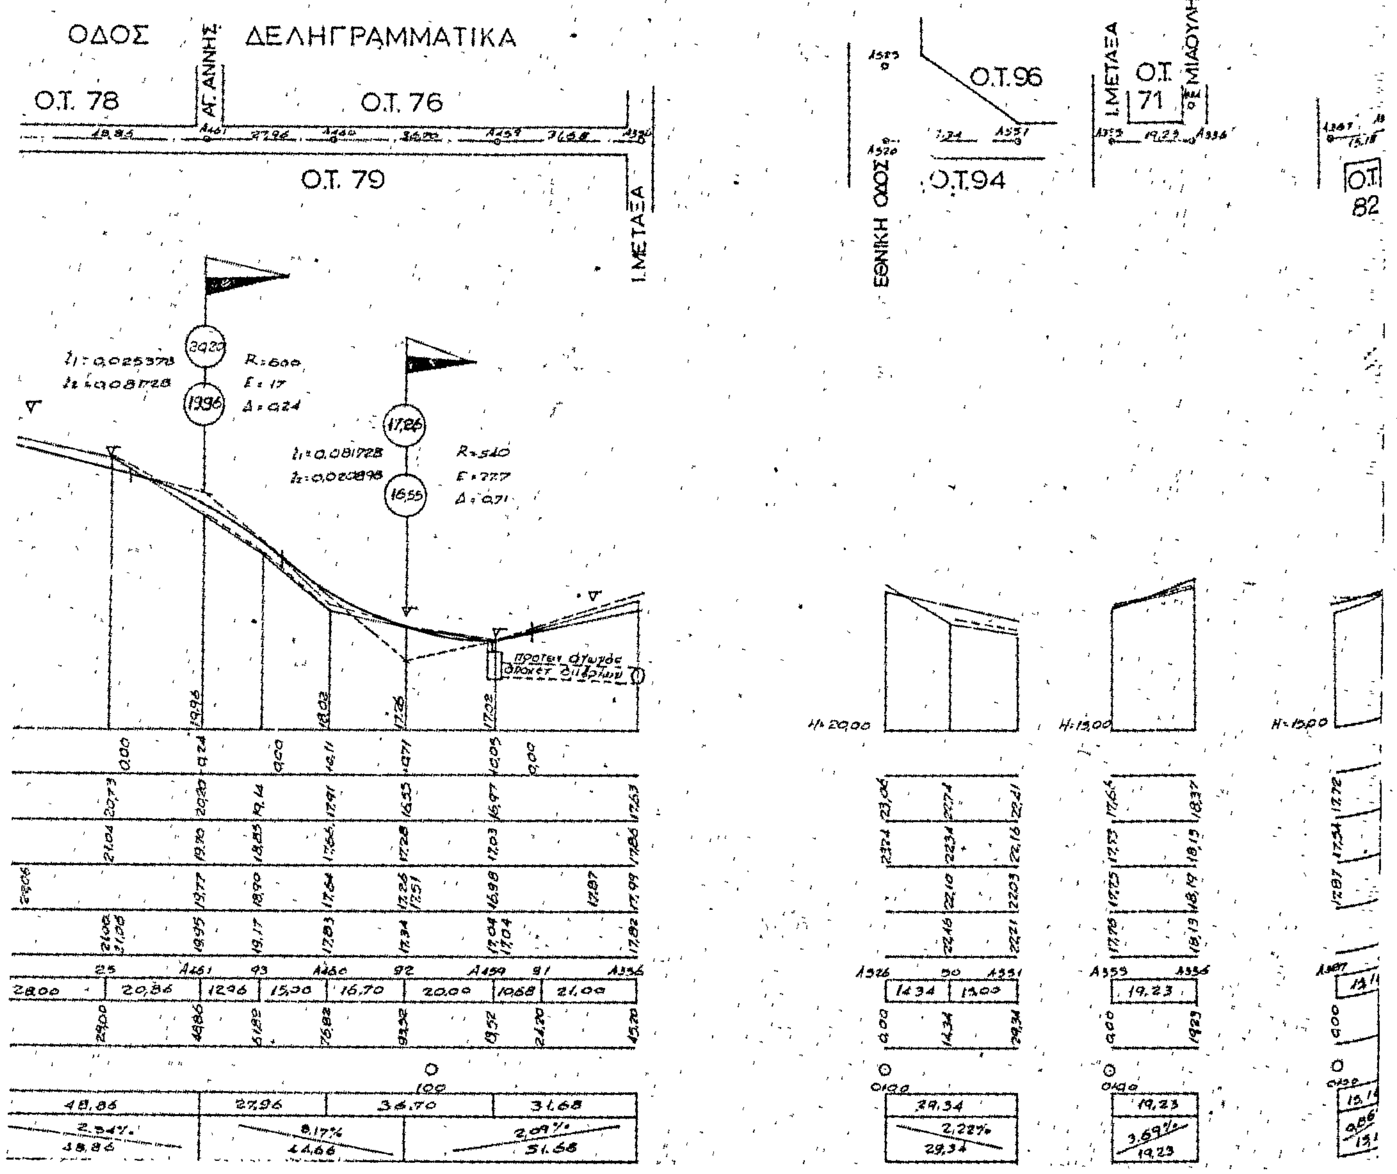


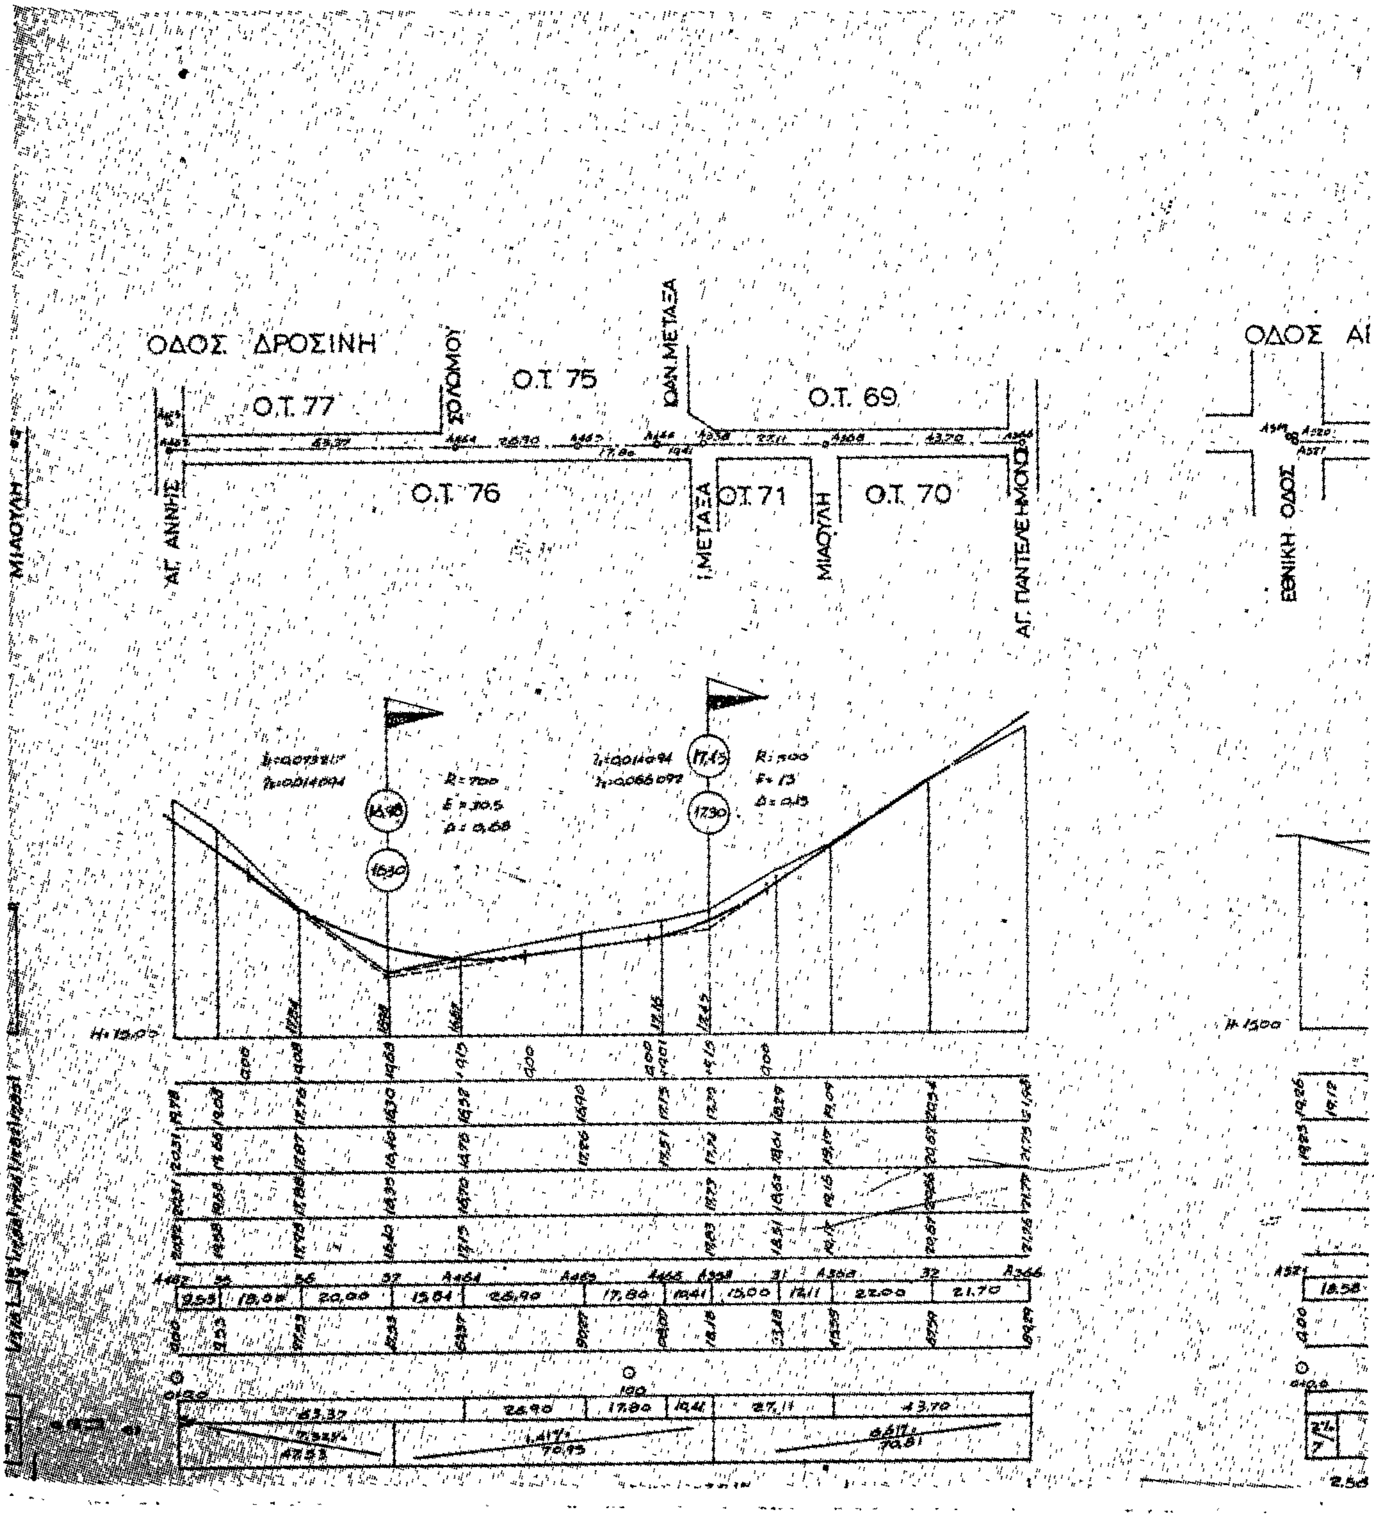
ΑΝΩΝΥΜΟΣ

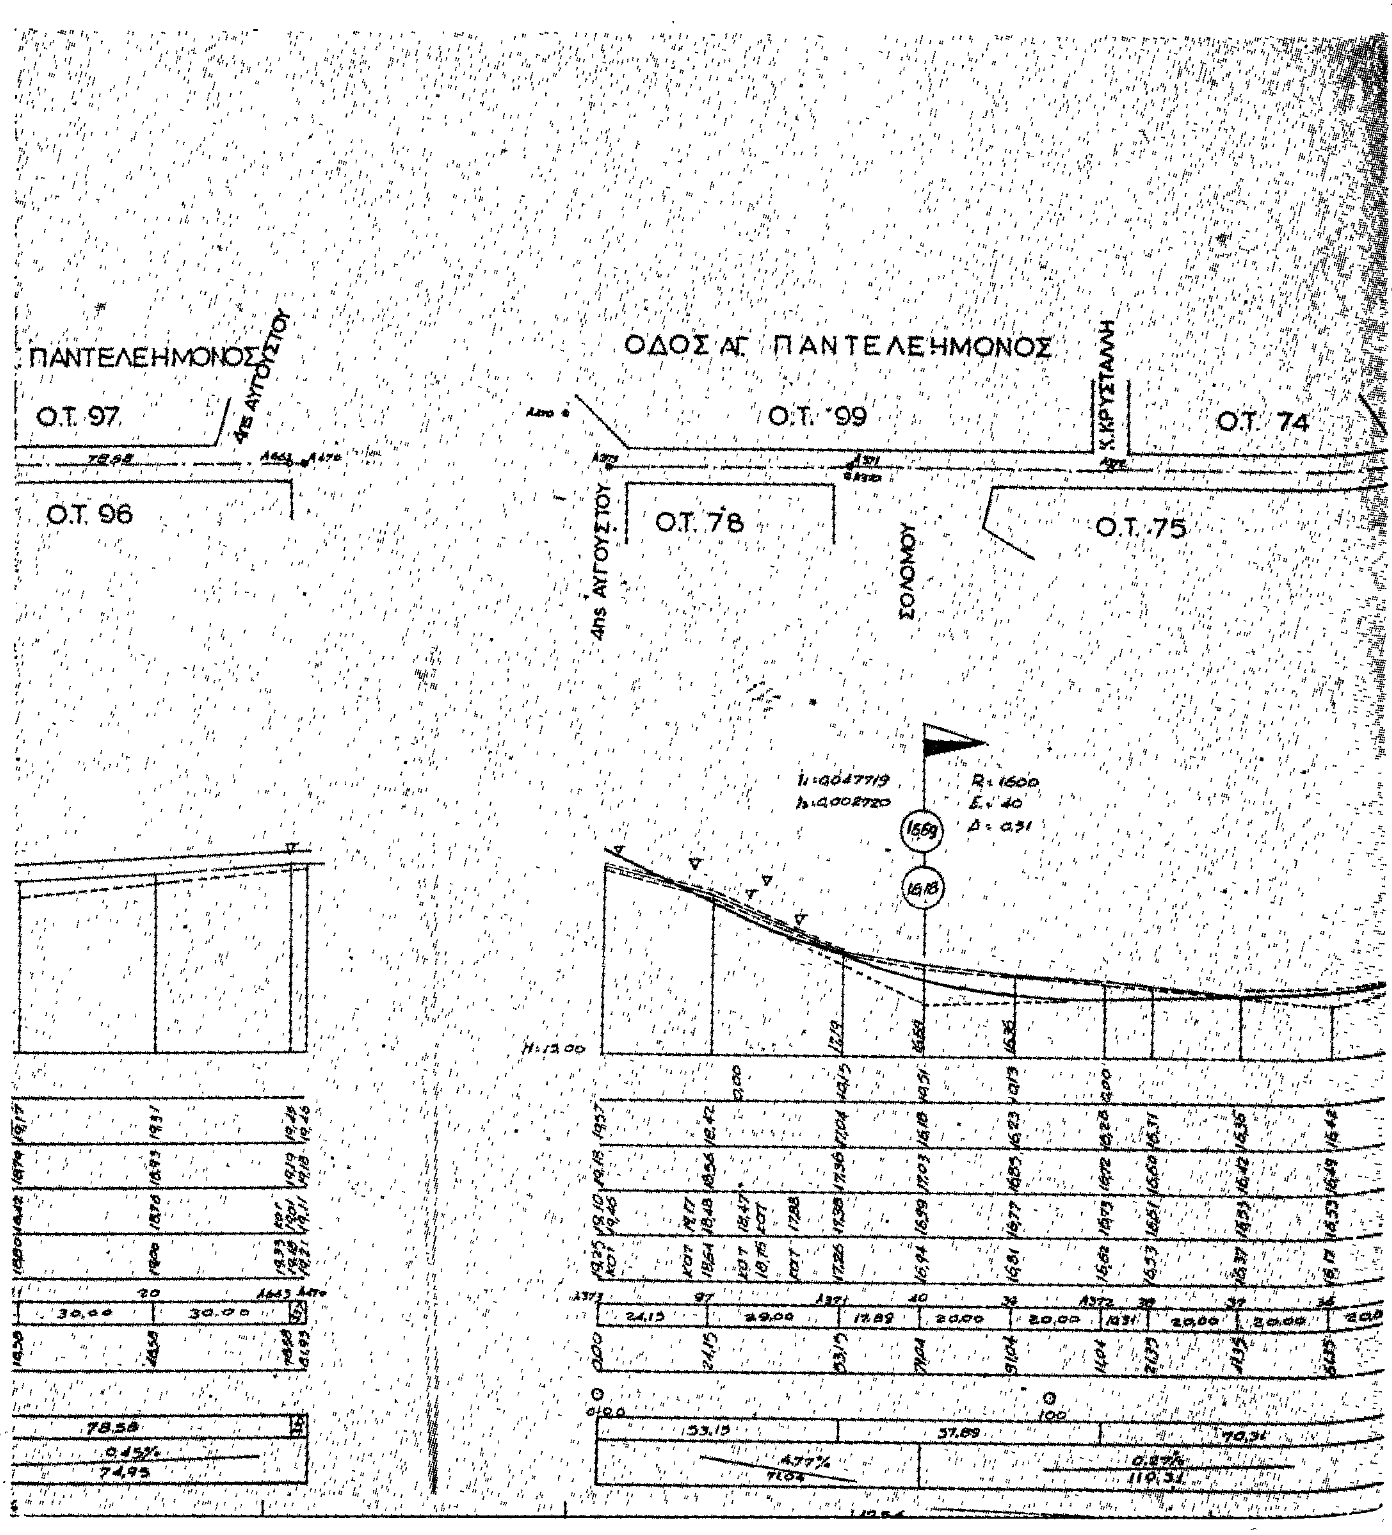


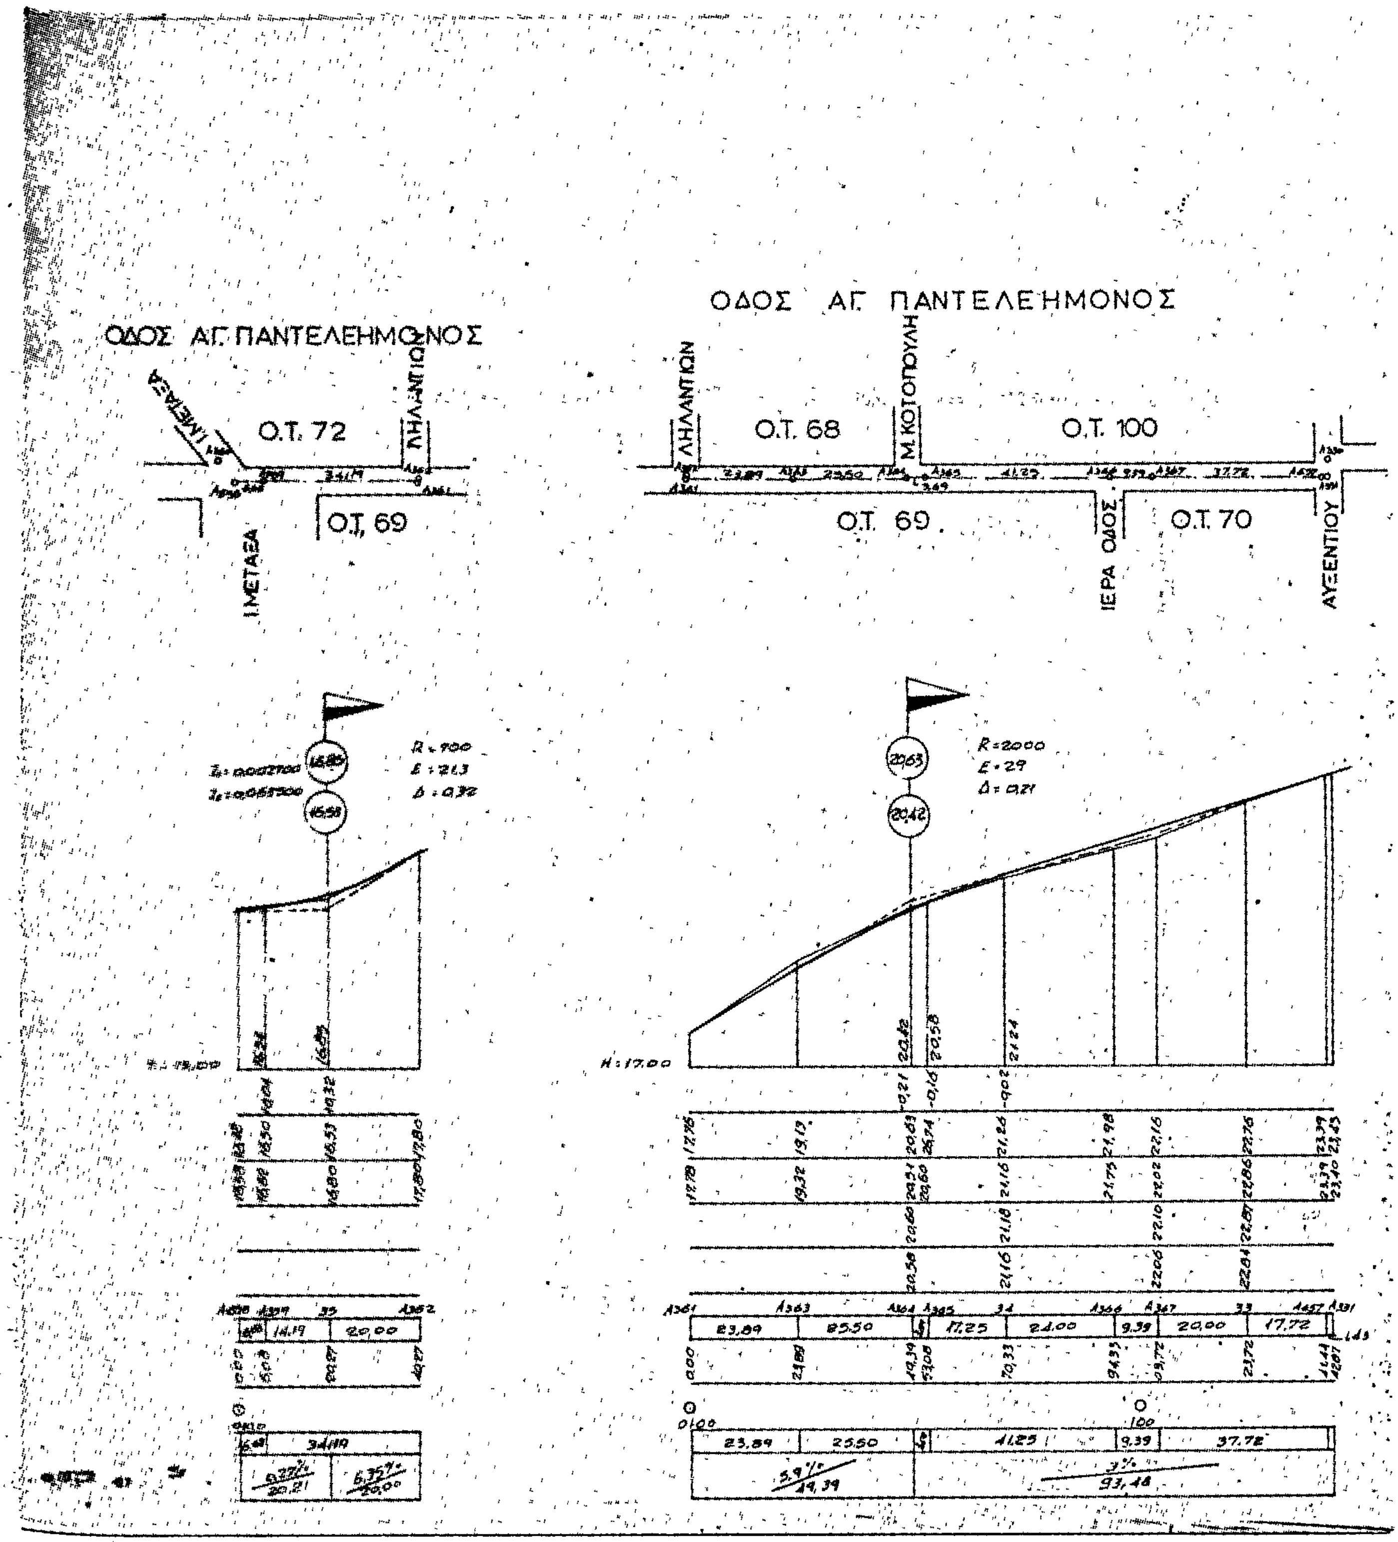

ΟΔΟΣ ΣΚΙΑΘΟΥ
Ο.Τ. 94
ΟΤ. 93
Κ. ΠΑΛΑΜΑ
Ο.Τ. 92
Ο.Τ. 90
Ο Τ. 91
ΟΣ. ΙΩΑΝΝΟΥ ΡΟΣΟΥ
ΠΑΠΑΔΙΑΜΑΝΤΗ
4ης ΑΥΓΟΥΣΤΟΥ
ΟΔΟΣ
Ο.Τ.
Ο.Τ.
4ης ΑΥΓΟΥΣΤΟΥ
H:20,00
H:15,00
53,27
33,35
55,94
2,33%
142,56
38,20
1,08%
26,70

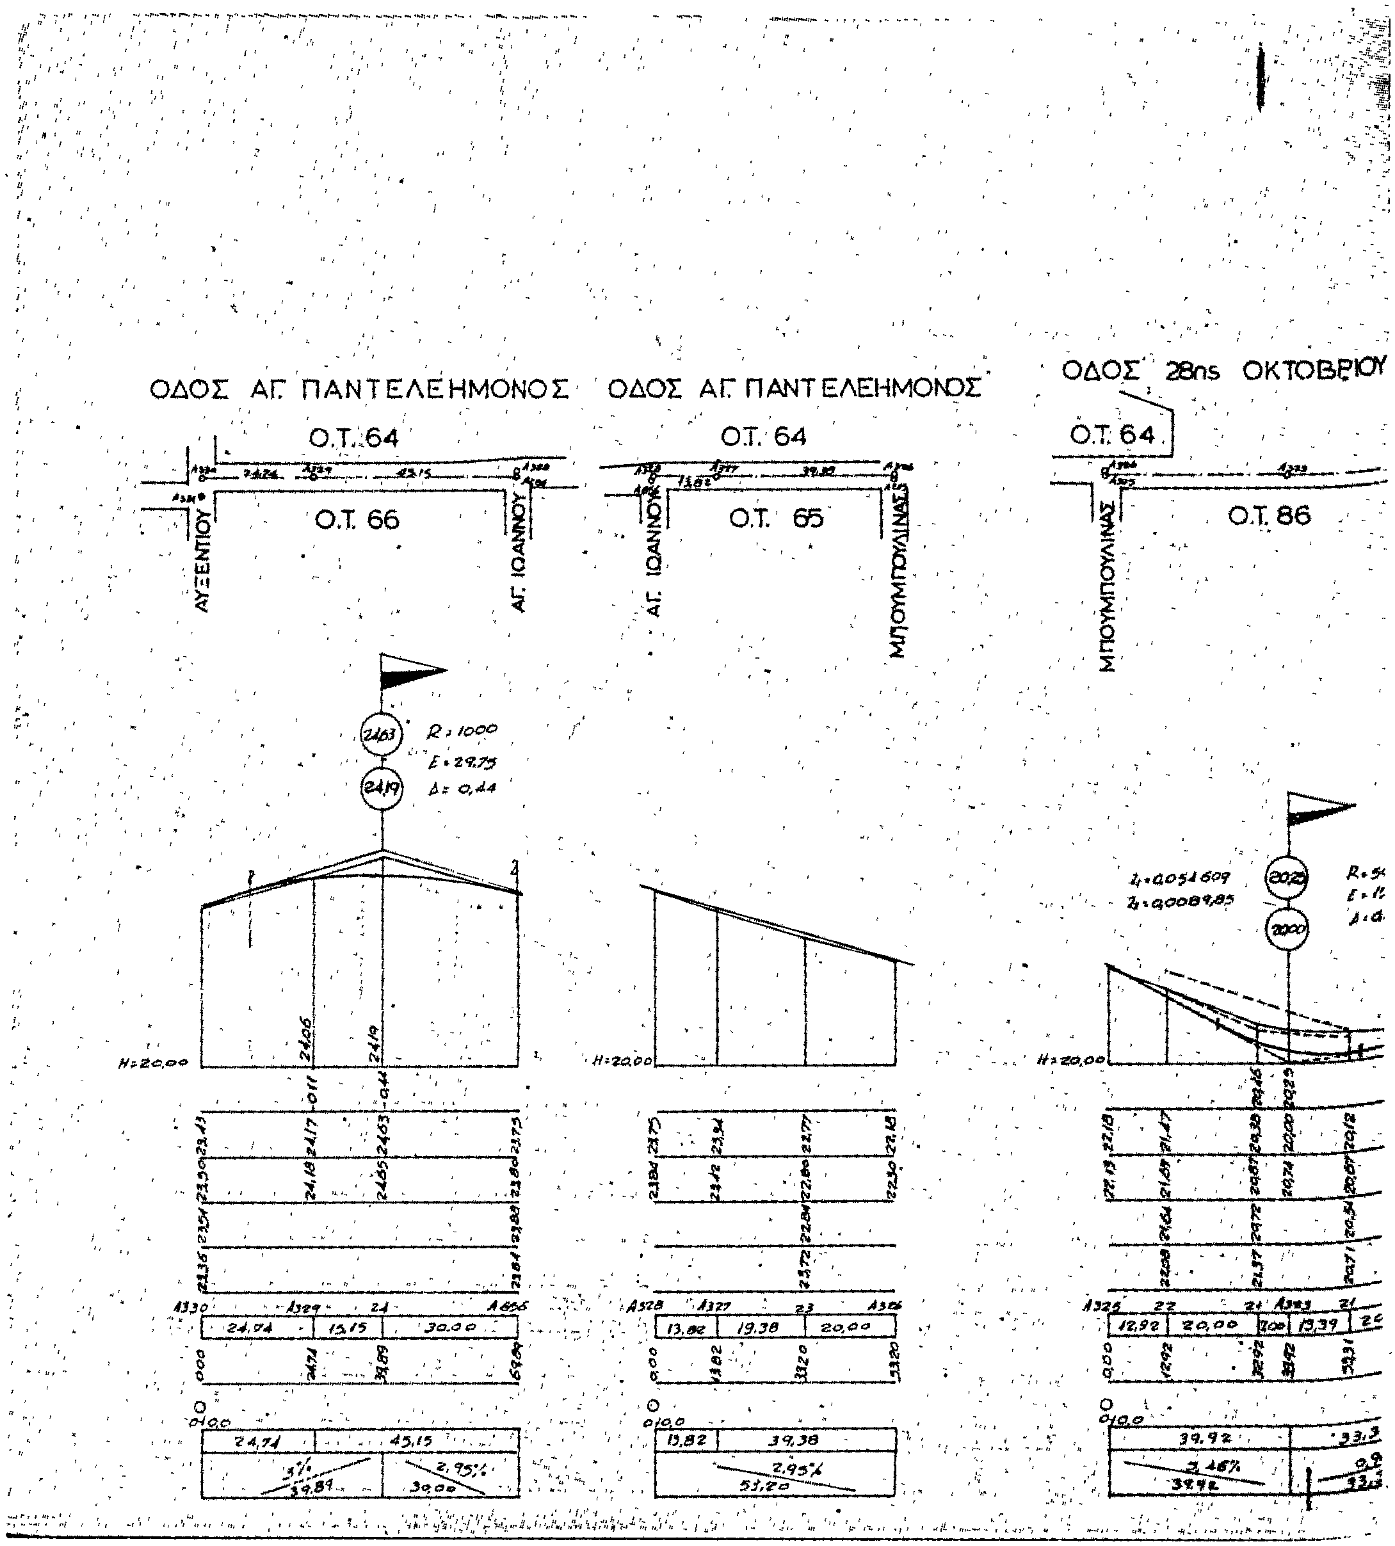

ΣΚΙΑΘΟΥ
ΟΔΟΣ ΔΕΛΗΓΡΑΜΜΑΤΙΚΑ
80
79
Ο.Τ. 96
Ο.Τ. 95
Ο.Τ. 94
Ο.Τ. 93
Ο.Τ. 92
Ι. ΜΕΤΑΞΑ
ΕΘΝΙΚΗ ΟΔΟΣ
ΠΑΠΑΔΙΑΜΑΝΤΗ
Κ. ΠΑΛΑΜΑ
4ης ΑΥΓΟΥΣΤΟΥ
4ης ΑΥΓΟΥΣΤΟΥ

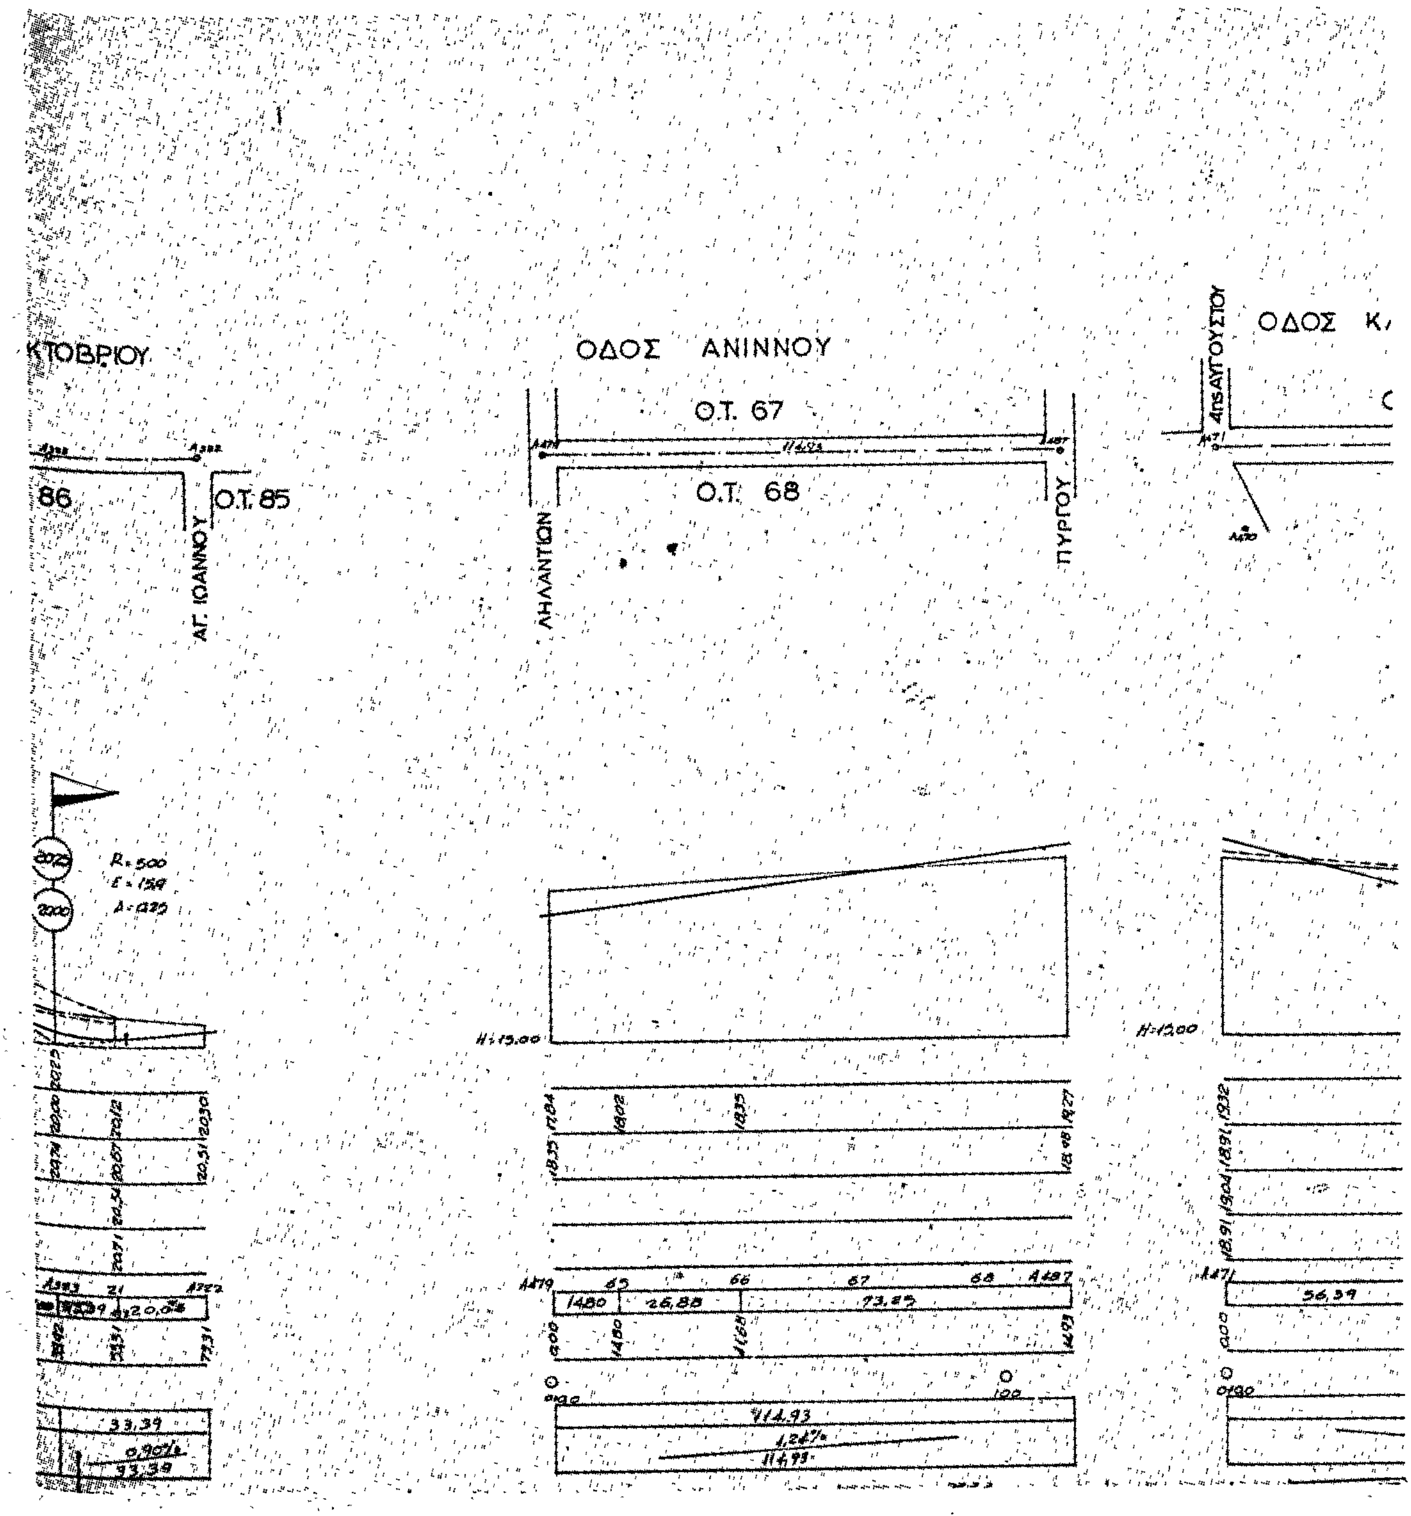

ΟΔΟΣ ΔΕΛΗΓΡΑΜΜΑΤΙΚΑ
ΑΓ. ΑΝΝΗΣ
Ο.Τ. 78
Ο.Τ. 76
Ο.Τ. 79
Ι. ΜΕΤΑΞΑ
ΕΘΝΙΚΗ ΟΔΟΣ
Ο.Τ.96
Ο.Τ.94
Ι. ΜΕΤΑΞΑ
Ο.Τ. 71
Ε. ΜΙΑΟΥΛΗ
Ο.Τ. 82

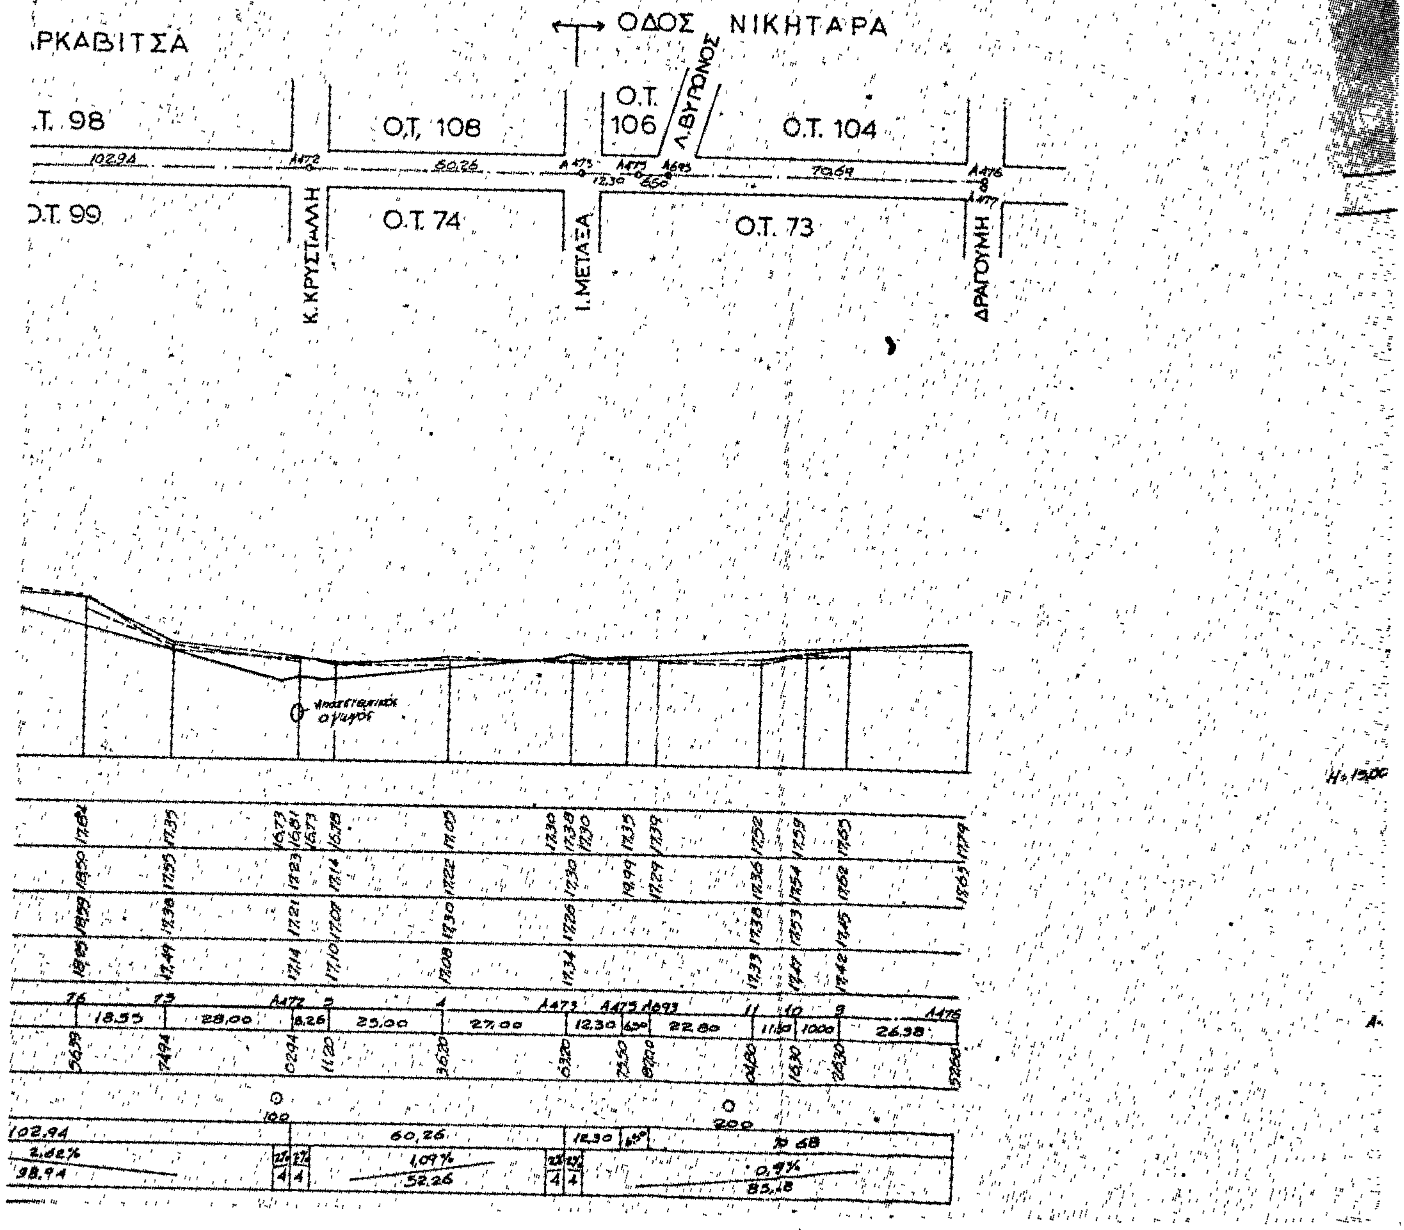

ΟΔΟΣ ΔΡΟΣΙΝΗ
Ο.Τ. 77
ΣΟΛΩΜΟΥ
Ο.Τ. 75
ΙΩΑΝ. ΜΕΤΑΞΑ
Ο.Τ. 69
ΟΔΟΣ ΑΙ
ΜΙΑΟΥΛΗ
ΑΓ. ΑΝΝΗΣ
Ο.Τ. 76
Ι. ΜΕΤΑΞΑ
Ο.Τ. 71
ΜΙΑΟΥΛΗ
Ο.Τ. 70
ΑΓ. ΠΑΝΤΕΛΕΗΜΟΝΟΣ
ΕΘΝΙΚΗ ΟΔΟΣ

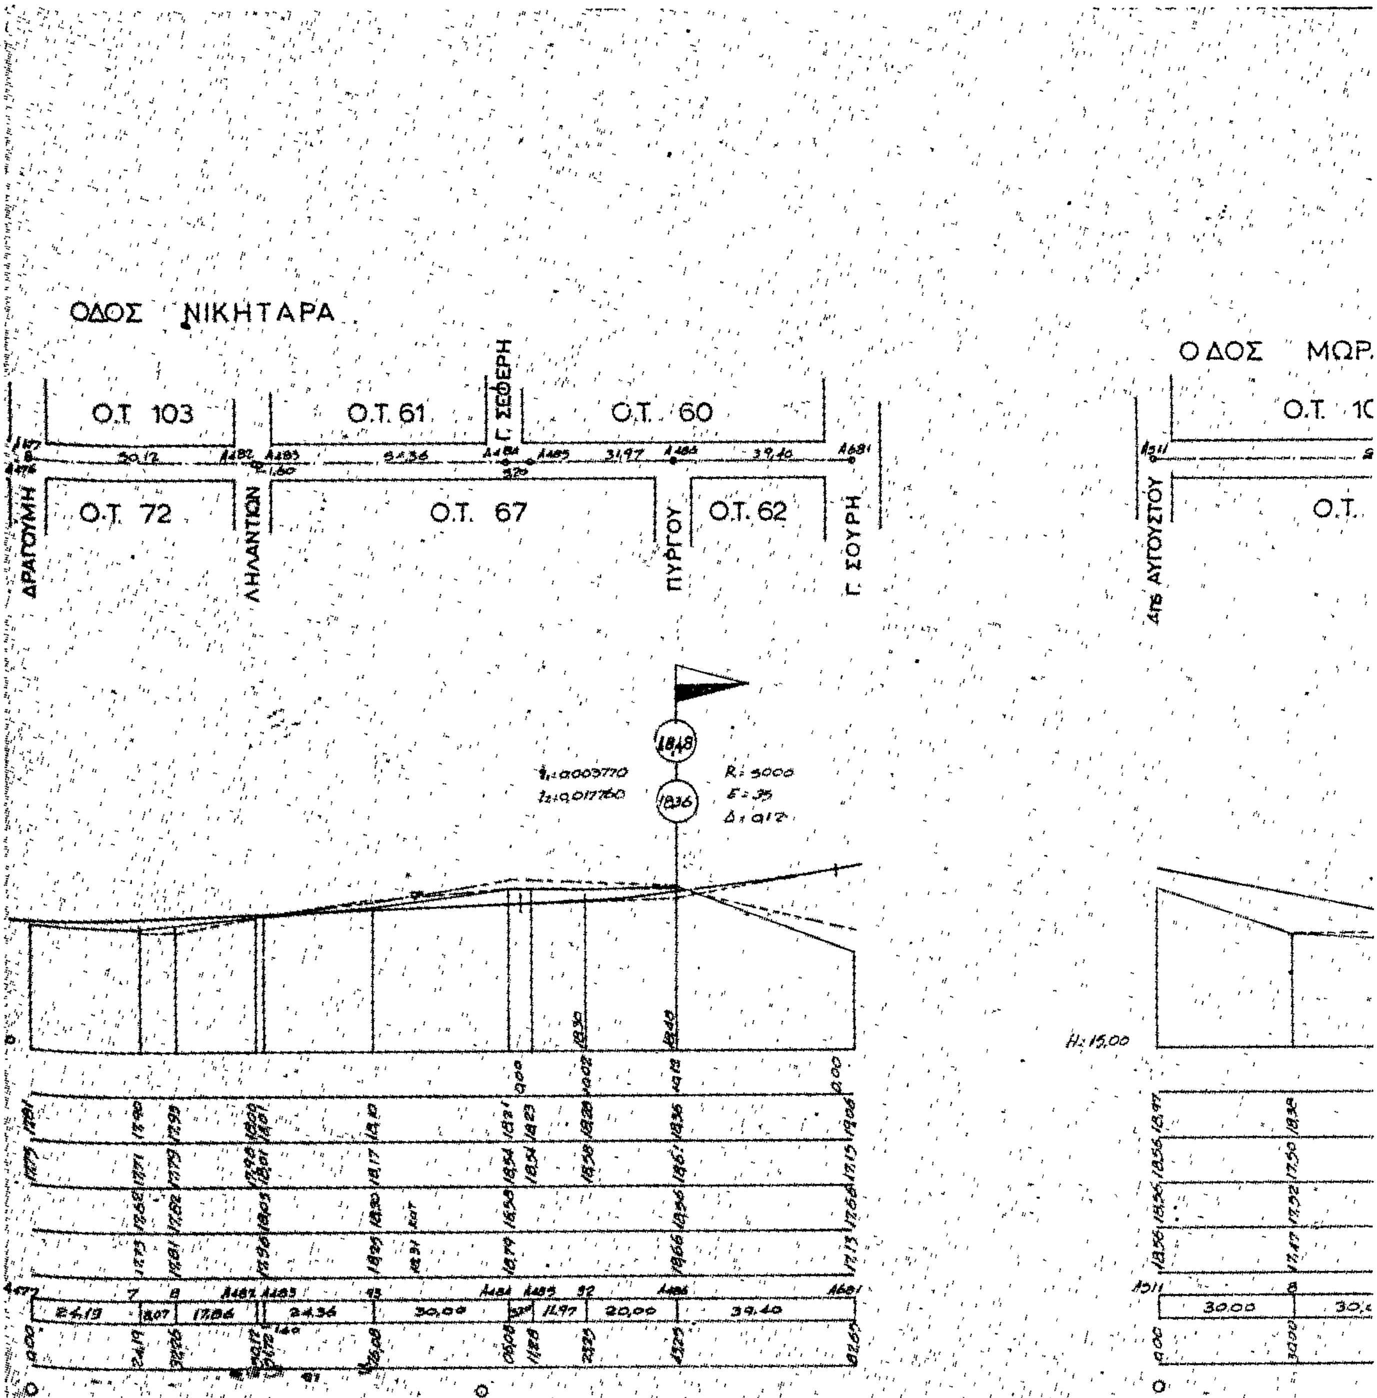

ΠΑΝΤΕΛΕΗΜΟΝΟΣ
4ης ΑΥΓΟΥΣΤΟΥ
ΟΔΟΣ ΑΓ. ΠΑΝΤΕΛΕΗΜΟΝΟΣ
Κ. ΚΡΥΣΤΑΛΛΗ
Ο.Τ. 97
Ο.Τ. 99
Ο.Τ. 74
Ο.Τ. 96
Ο.Τ. 78
Ο.Τ. 75
ΣΟΛΟΜΟΥ

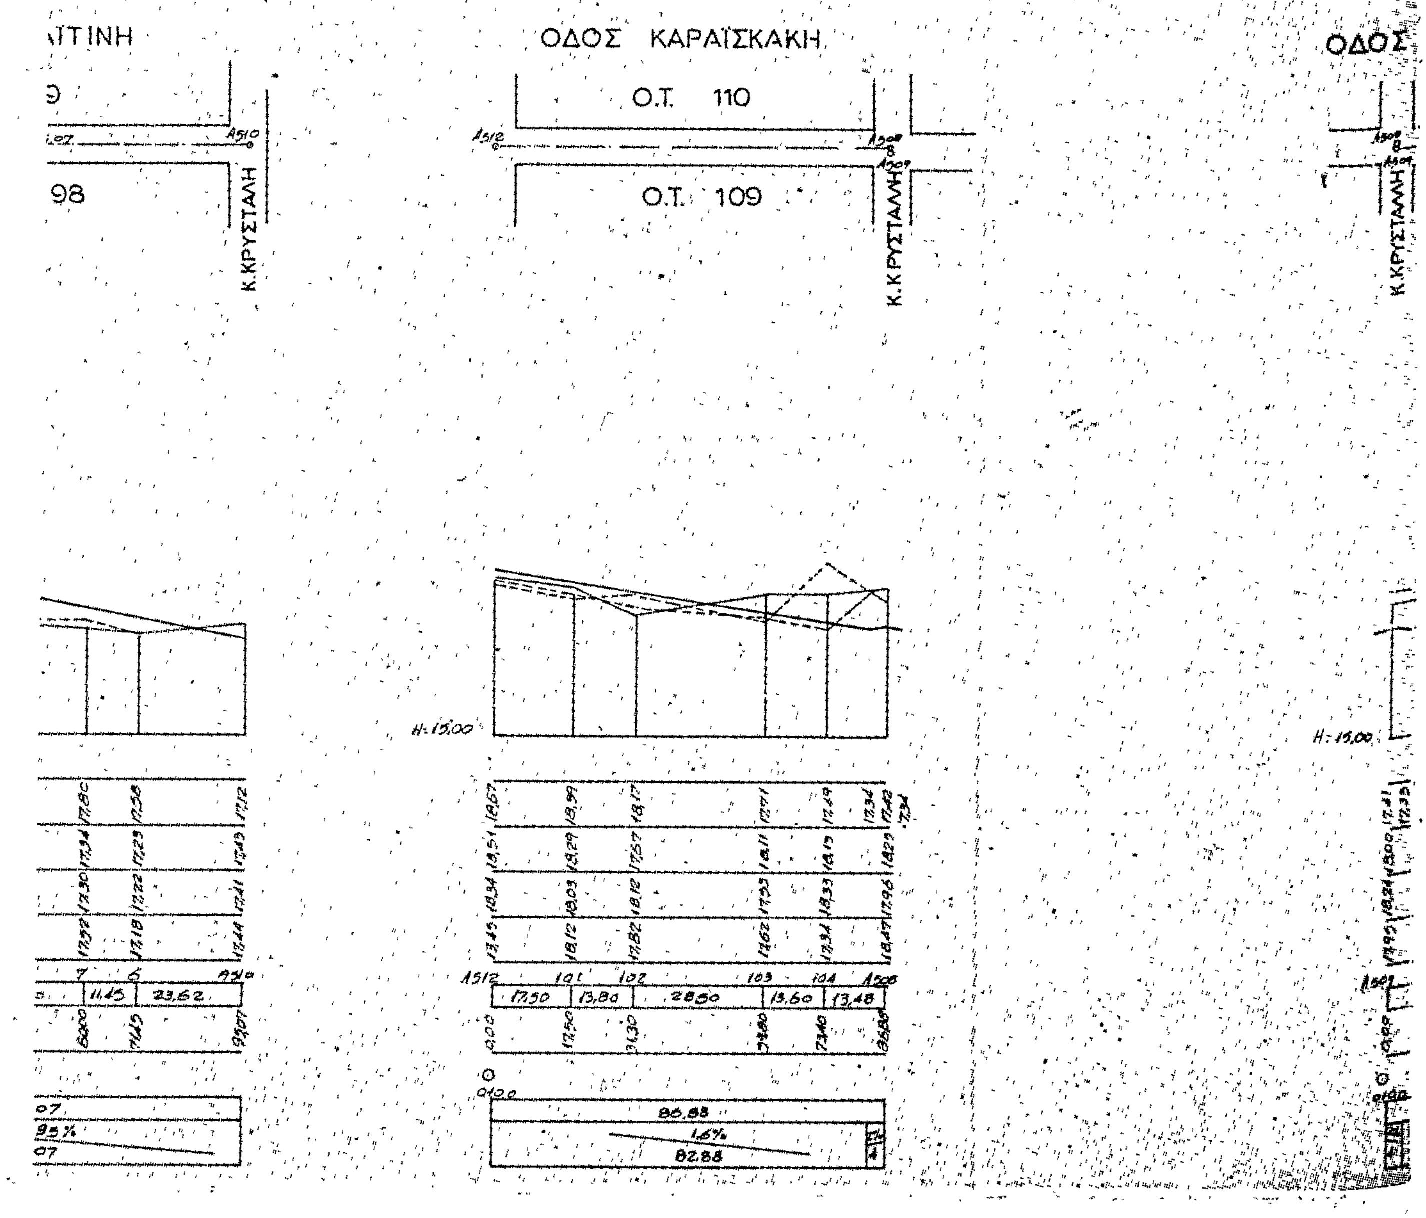

ΟΔΟΣ ΑΓ. ΠΑΝΤΕΛΕΗΜΟΝΟΣ
Ο.Τ. 72
Ο.Τ. 69
Ι. ΜΕΤΑΞΑ
ΛΗΛΑΝΤΙΩ
ΟΔΟΣ ΑΓ. ΠΑΝΤΕΛΕΗΜΟΝΟΣ
ΛΗΛΑΝΤΙΩΝ
Ο.Τ. 68
Μ. ΚΟΤΟΠΟΥΛΗ
Ο.Τ. 100
Ο.Τ. 69
ΙΕΡΑ ΟΔΟΣ
Ο.Τ. 70
ΑΥΞΕΝΤΙΟΥ
R=2000
E=29
Δ=0,21
H:17,00

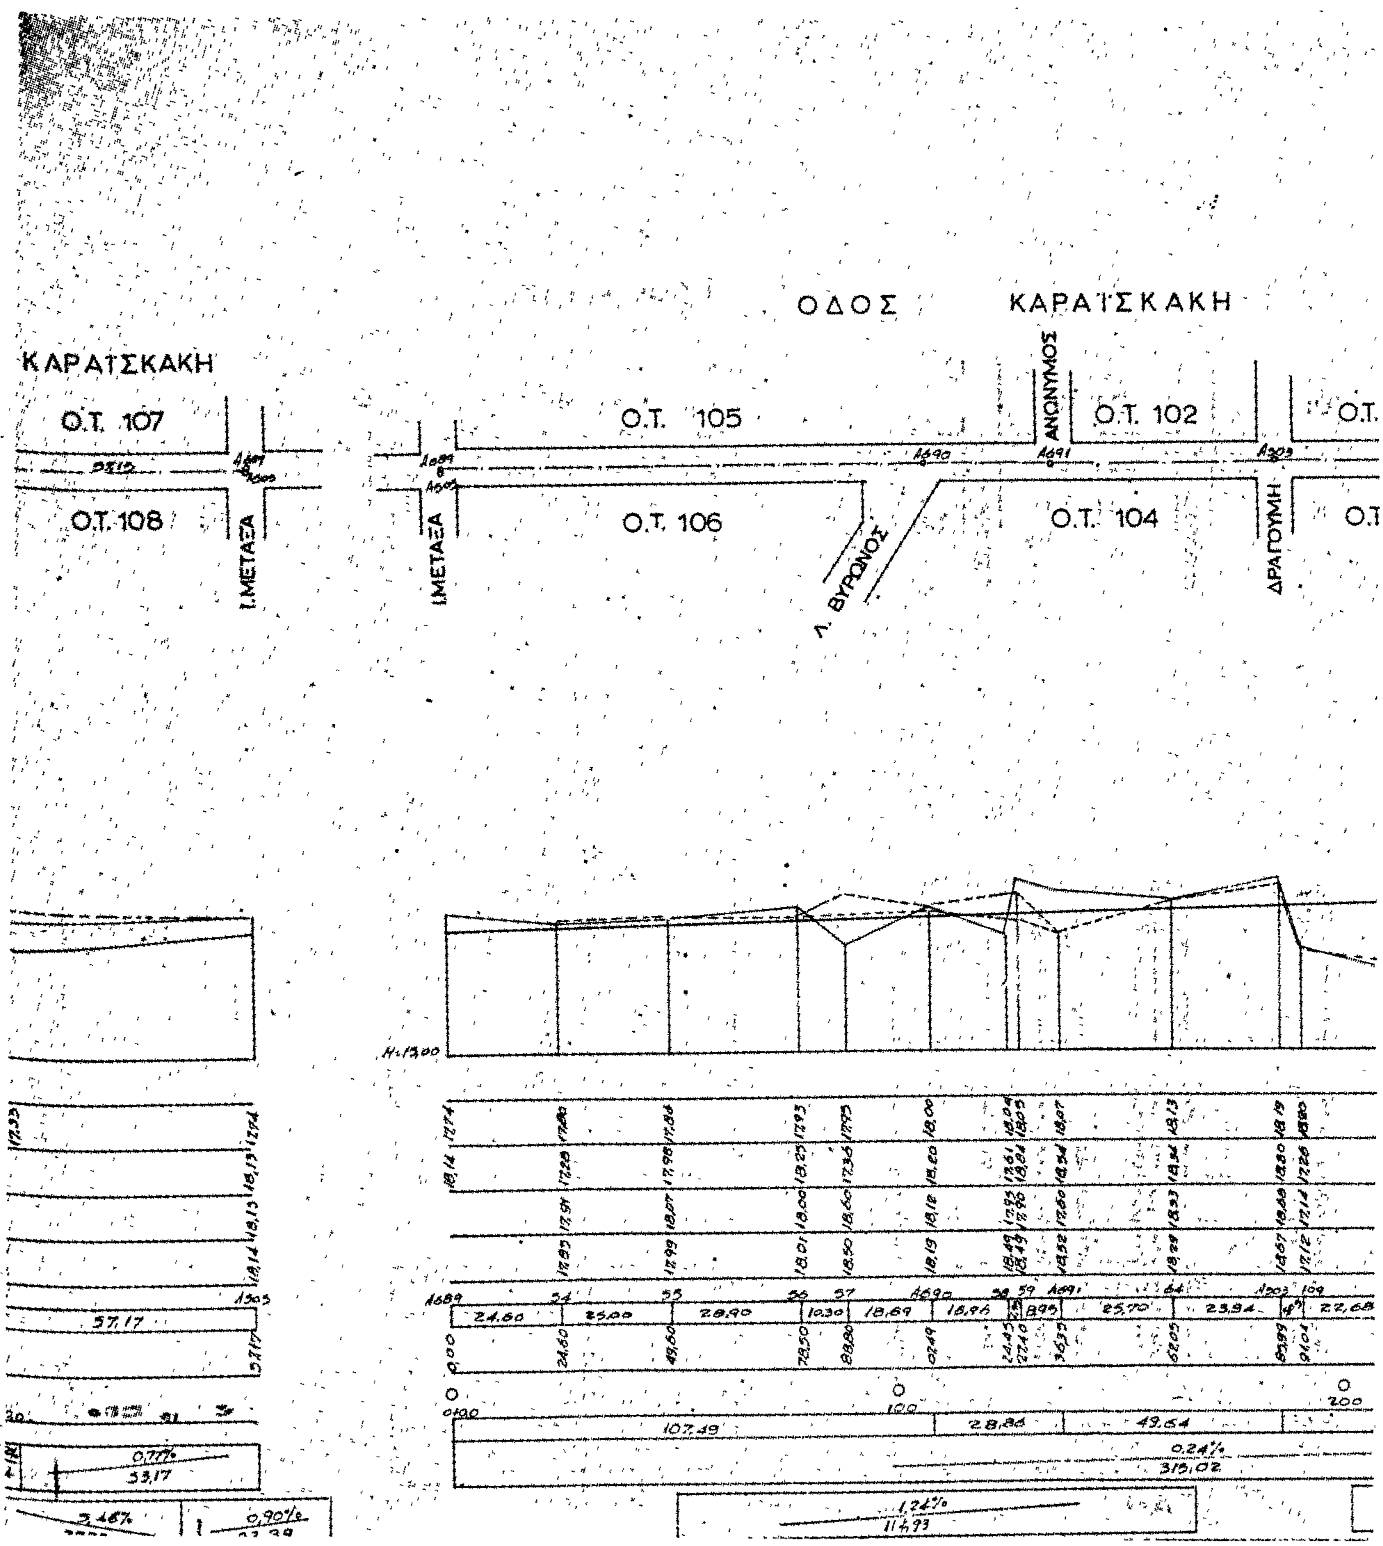

ΟΔΟΣ ΑΓ. ΠΑΝΤΕΛΕΗΜΟΝΟΣ
Ο.Τ. 64
Ο.Τ. 66
ΑΥΞΕΝΤΙΟΥ
ΑΓ. ΙΩΑΝΝΟΥ
ΟΔΟΣ ΑΓ. ΠΑΝΤΕΛΕΗΜΟΝΟΣ
Ο.Τ. 64
Ο.Τ. 65
ΑΓ. ΙΩΑΝΝΟΥ
ΜΠΟΥΜΠΟΥΛΙΝΑΣ
ΟΔΟΣ 28ης ΟΚΤΩΒΡΙΟΥ
Ο.Τ. 64
Ο.Τ. 86
ΜΠΟΥΜΠΟΥΛΙΝΑΣ
R=1000
E=29,75
Δ=0,44
H=20,00
H=20,00
H=20,00

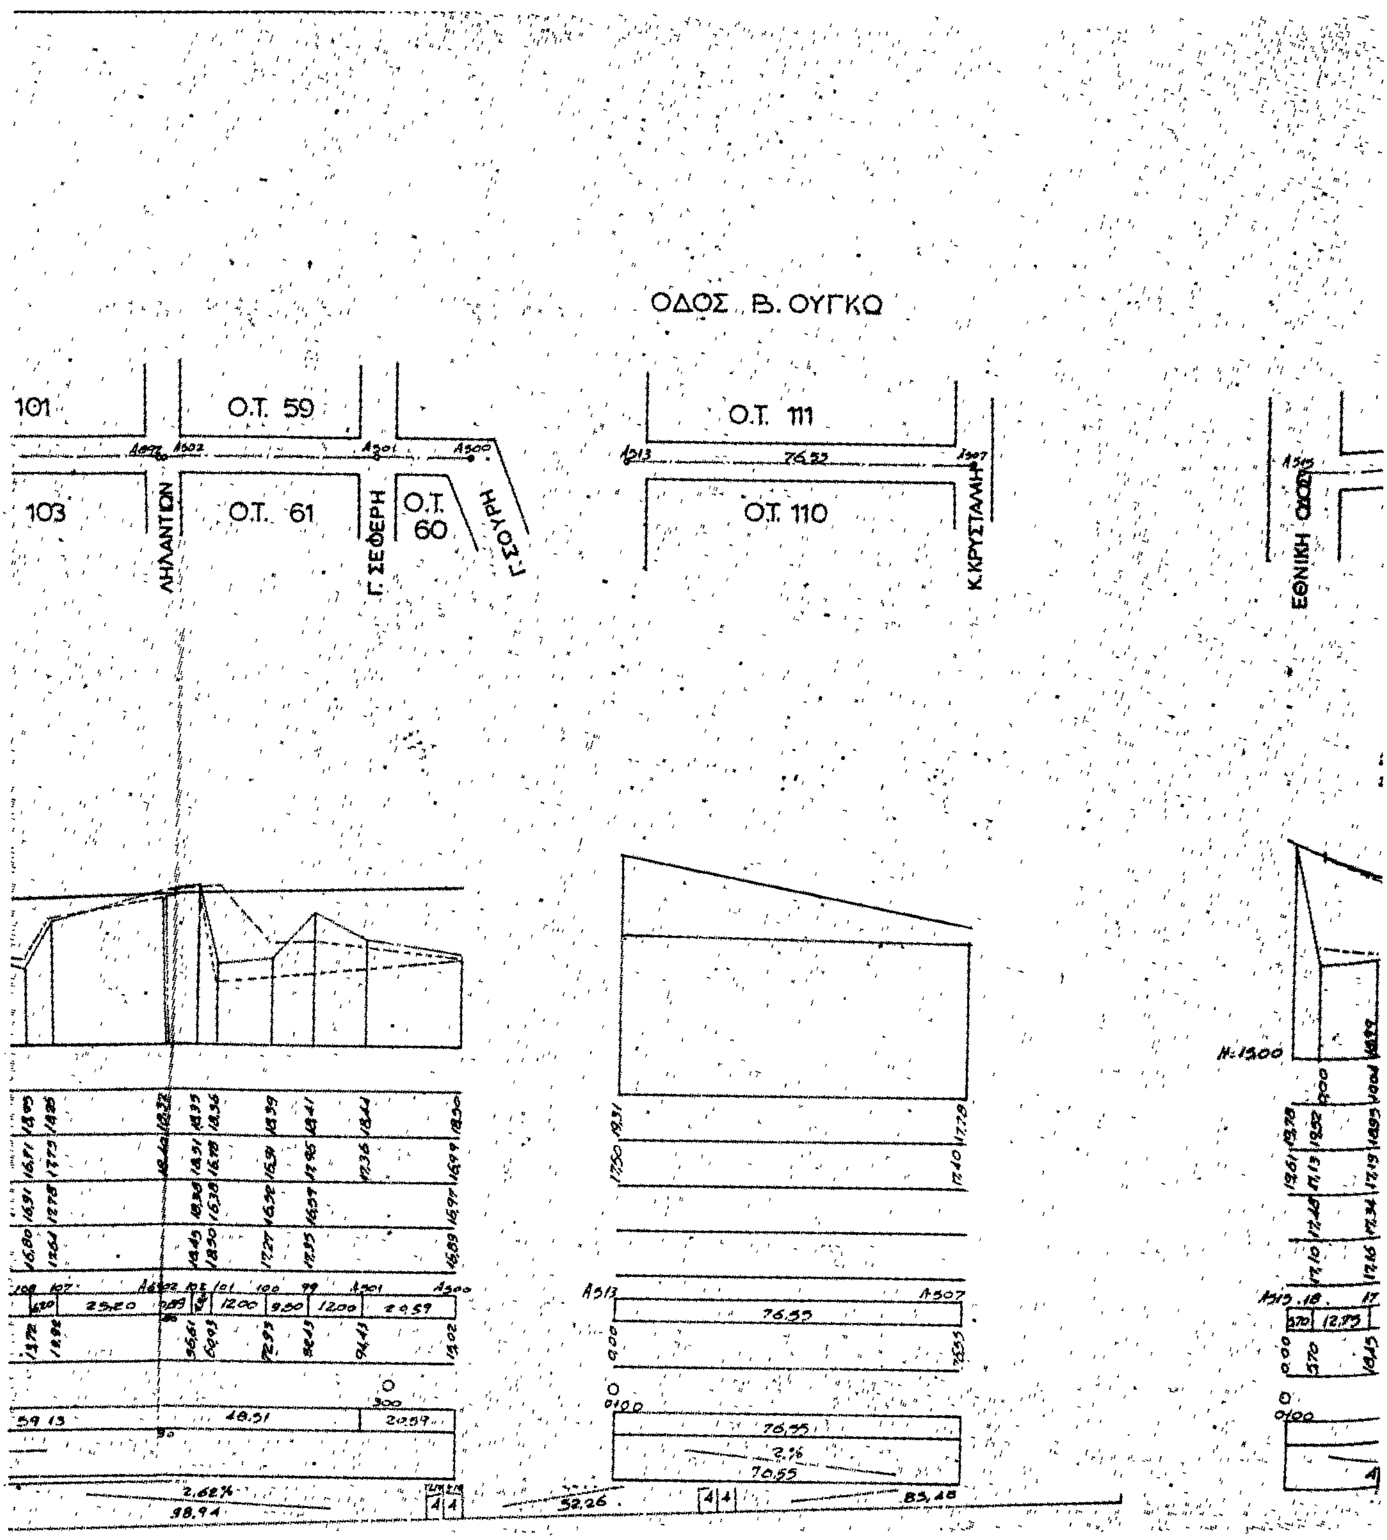

ΚΤΟΒΡΙΟΥ
ΟΔΟΣ ΑΝΙΝΝΟΥ
Ο.Τ. 67
Ο.Τ. 68
86
Ο.Τ. 85
ΑΓ. ΙΩΑΝΝΟΥ
ΑΗΛΑΝΤΙΩΝ
ΠΥΡΓΟΥ
4ης ΑΥΓΟΥΣΤΟΥ
ΟΔΟΣ Κ

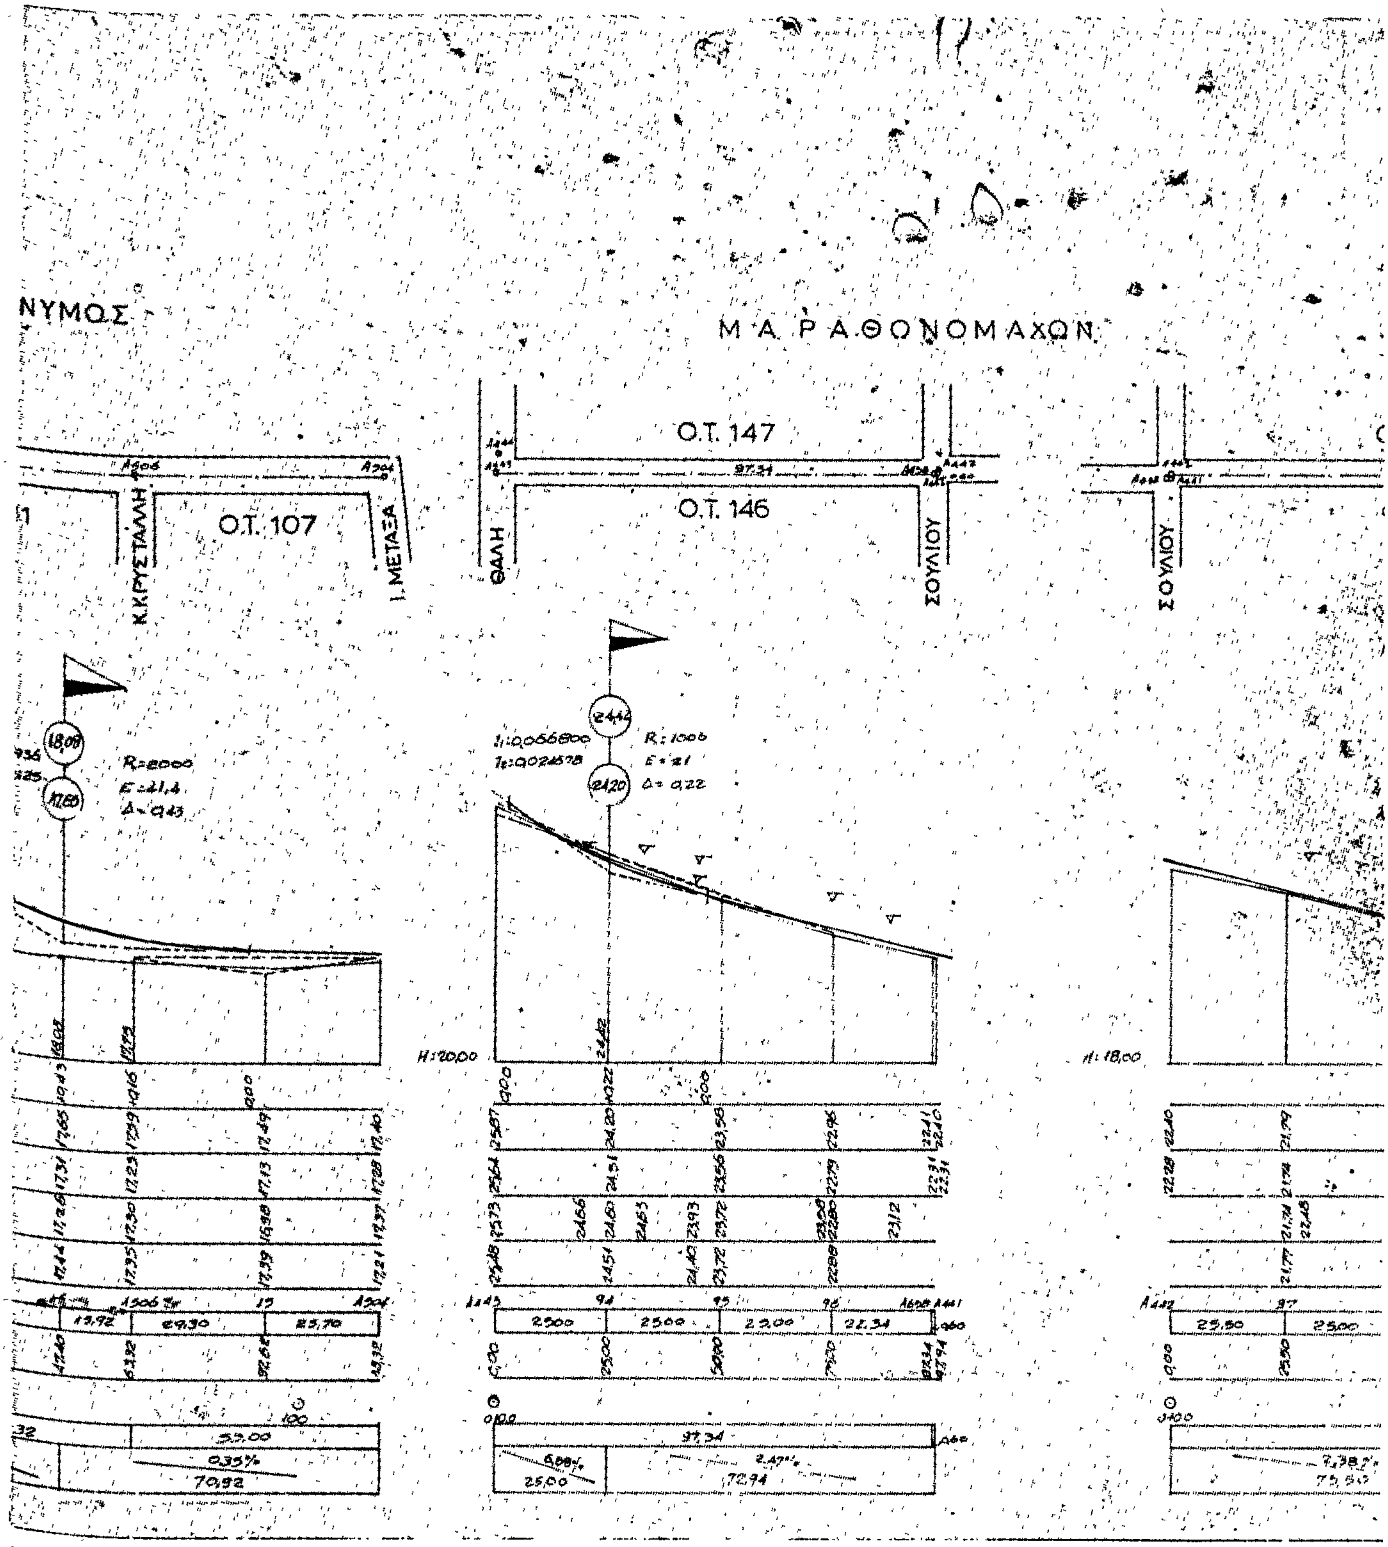

ΟΔΟΣ ΝΙΚΗΤΑΡΑ
ΡΚΑΒΙΤΣΑ
Ο.Τ. 98
Ο.Τ. 108
Ο.Τ. 106
Λ. ΒΥΡΩΝΟΣ
Ο.Τ. 104
Ο.Τ. 99
Ο.Τ. 74
Ο.Τ. 73
Κ. ΚΡΥΣΤΑΛΛΗ
Ι. ΜΕΤΑΞΑ
ΔΡΑΓΟΥΜΗ
102.94
60.26
70.69
12.30
6.50
18.55
28.00
8.26
25.00
27.00
22.80
26.38
2.62%
98.94
1.09%
52.26
0.9%
85.18

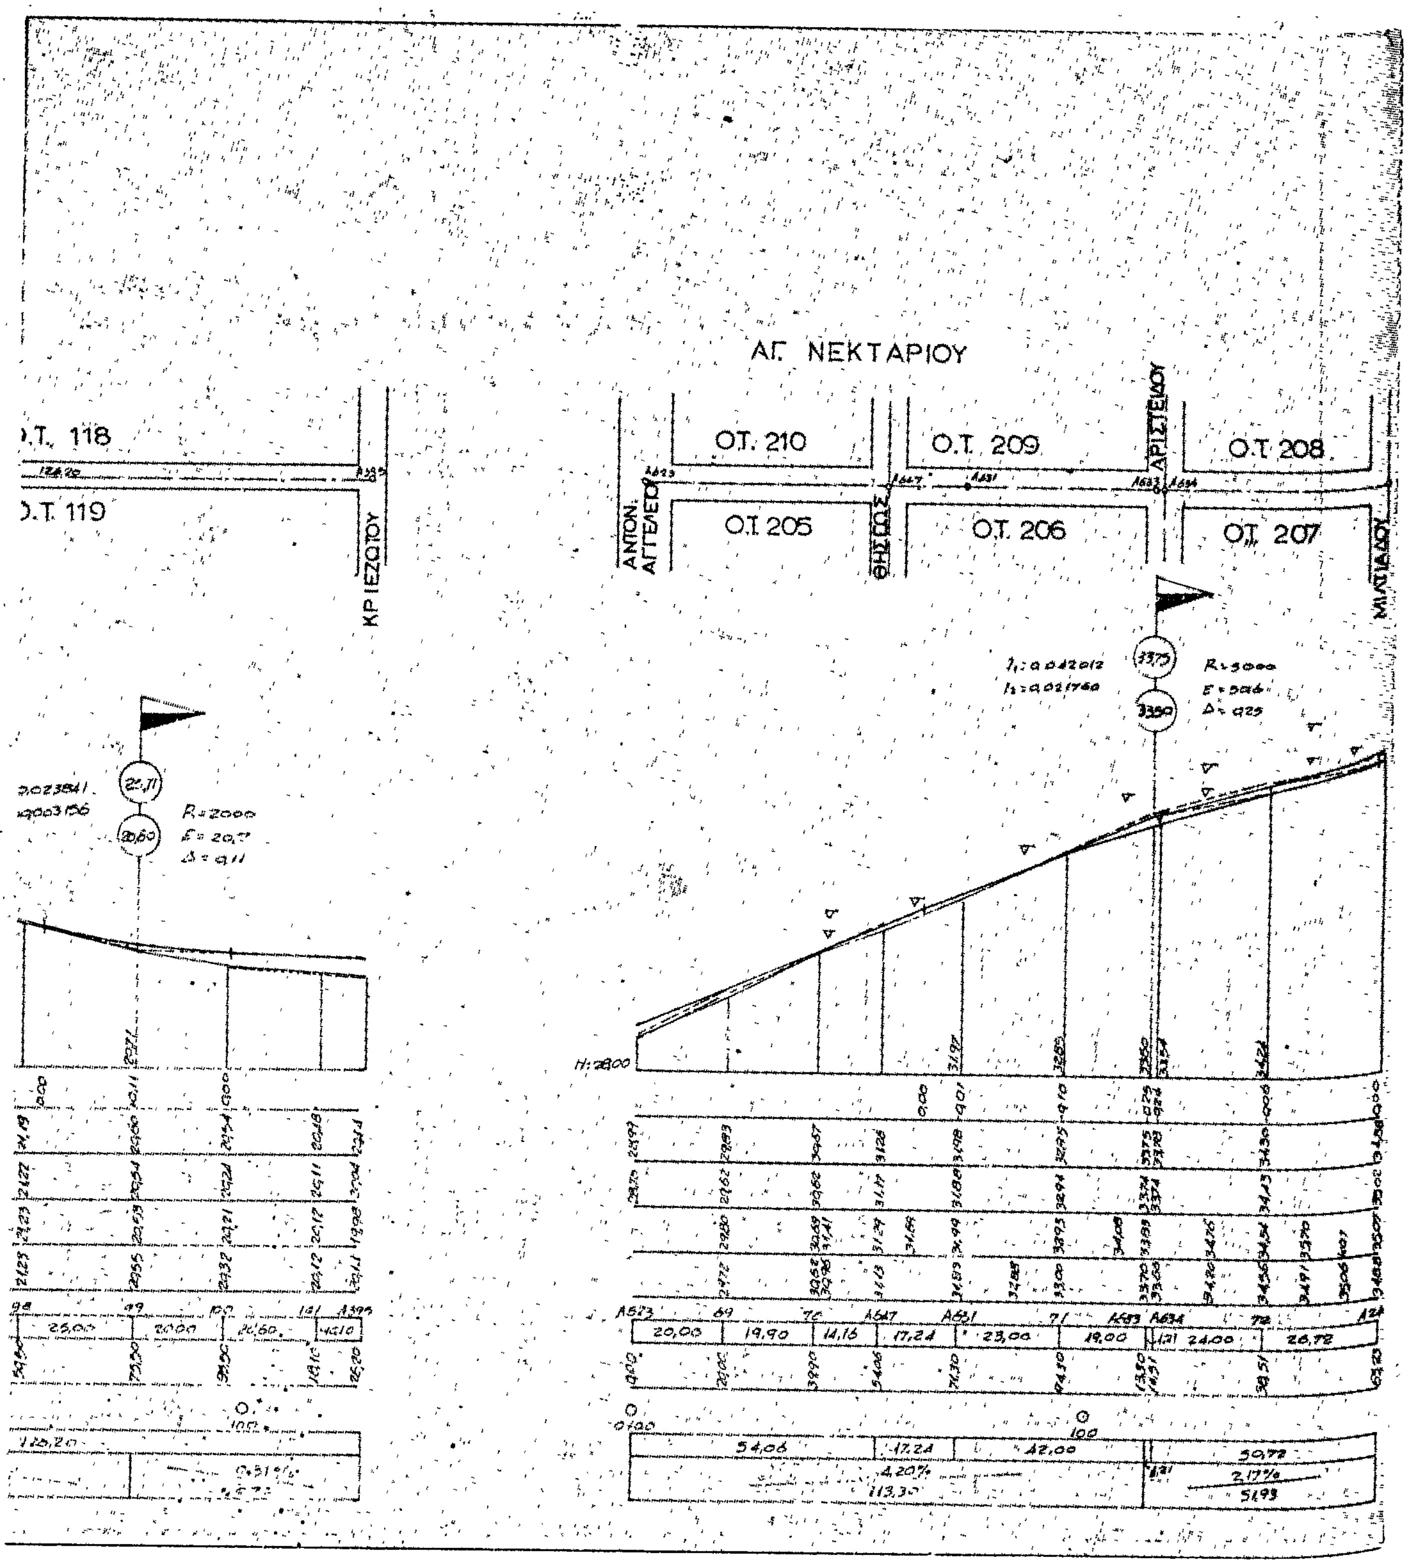

ΟΔΟΣ ΝΙΚΗΤΑΡΑ
Ο.Τ. 103
Ο.Τ. 61
Γ. ΣΕΦΕΡΗ
Ο.Τ. 60
ΟΔΟΣ ΜΩΡ.
Ο.Τ. 72
Ο.Τ. 67
Ο.Τ. 62
ΔΡΑΓΟΥΜΗ
ΑΗΛΑΝΤΙΩΝ
ΠΥΡΓΟΥ
Γ. ΣΟΥΡΗ
Απ. ΑΥΓΟΥΣΤΟΥ
R=5000
H=15,00


ΟΔΟΣ ΚΑΡΑΪΣΚΑΚΗ
Ο.Τ. 110
Ο.Τ. 109
Κ.ΚΡΥΣΤΑΛΛΗ
ΟΔΟΣ
98
H:15,00
86,88
1,6%
82,88


ΟΔΟΣ ΚΑΡΑΤΣΚΑΚΗ
ΚΑΡΑΤΣΚΑΚΗ
Ο.Τ. 107
Ο.Τ. 108
Ο.Τ. 105
Ο.Τ. 106
Ο.Τ. 102
Ο.Τ. 104
Ι.ΜΕΤΑΞΑ
Ι.ΜΕΤΑΞΑ
ΑΝΩΝΥΜΟΣ
Λ. ΒΥΡΩΝΟΣ
ΔΡΑΓΟΥΜΗ
107.49
28.86
49.64
0.24%
315.02
1.24%
114.93
0.77%
33.17


ΟΔΟΣ Β. ΟΥΓΚΩ
101
Ο.Τ. 59
Ο.Τ. 111
103
Ο.Τ. 61
Ο.Τ. 60
Ο.Τ. 110
ΛΗΛΑΝΤΙΩΝ
Γ. ΣΕΦΕΡΗ
Γ. ΣΟΥΡΗ
Κ. ΚΡΥΣΤΑΛΛΗ
ΕΘΝΙΚΗ ΟΔΟΣ
76,55
52,26
83,48
2,62%
2%


ΝΥΜΟΣ
ΜΑΡΑΘΩΝΟΜΑΧΩΝ
Ο.Τ. 147
Ο.Τ. 146
Ο.Τ. 107
Κ.ΚΡΥΣΤΑΛΛΗ
Ι. ΜΕΤΑΞΑ
ΘΑΛΗ
ΣΟΥΛΙΟΥ
ΣΟΥΛΙΟΥ
Η:20,00
Η:18,00



ΑΓ. ΝΕΚΤΑΡΙΟΥ
Ο.Τ. 118
Ο.Τ. 119
ΚΡΙΕΖΩΤΟΥ
ΑΝΤΩΝ. ΑΓΓΕΛΕΙΟΥ
Ο.Τ. 210
Ο.Τ. 205
ΘΗΣΕΩΣ
Ο.Τ. 209
Ο.Τ. 206
ΑΡΙΣΤΕΙΔΟΥ
Ο.Τ. 208
Ο.Τ. 207
ΜΙΛΤΙΑΔΟΥ
R=2000
R=5000
H:28,00